



- 1.1 CLASIFICACIÓN DEL SUELO
- 1.1.1 SUELO URBANO
- DELIMITACIÓN DE SUELO URBANO CONSOLIDADO
 - DELIMITACIÓN DE SUELO NO CONSOLIDADO
 - SUELO URBANO CONSOLIDADO
 - SUELO URBANO NO CONSOLIDADO
- AIA TA 01 P29
- 1.1.2 SUELO URBANIZABLE
- LÍMITE DE SUELO URBANIZABLE
 - SUELO URBANIZABLE SECTORIZADO
- SUS TA 01 (SUP. 2.5.4) EL OLIVAR
- 1.1.3 SUELO NO URBANIZABLE
- SUELO NO URBANIZABLE
- 1.2 SISTEMAS GENERALES
- 1.2.1 SISTEMA GENERAL VIARIO
- VIARIO PRIMER ORDEN CH 340
 - VIARIO TERCER ORDEN
 - AUTOBUS
 - APARCAMIENTO
- 1.2.2 SISTEMA GENERAL DE ESPACIOS LIBRES
- SISTEMA GENERAL DE ESPACIOS LIBRES
 - PU1 PU TARIFA
 - PU2 PARQUE FERIAL
 - ZV1 LA MARINA
- 1.2.3 SISTEMA GENERAL DE EQUIPAMIENTOS
- SISTEMAS GENERAL DE EQUIPAMIENTOS
 - 1 EQUIPAMIENTO DEPORTIVO
 - 19 ESTADIO MUNICIPAL
- ÁMBITO DE LA INNOVACIÓN

DILIGENCIA: Para hacer constar que este documento se somete a información pública durante el plazo de un mes.

Tarifa, 1 AGO. 2016
EL SECRETARIO,

INNOVACIÓN POR MODIFICACIÓN DEL PGOU DE TARIFA. PARCELA 29 DE LA ZONA 6 DEL NÚCLEO URBANO DE TARIFA, "LA MARINA I", Y PARCELA 42 DEL POLÍGONO 20 DEL SUELO NO URBANIZABLE DE CARÁCTER NATURAL O RURAL EN TARIFA (CÁDIZ).

DETERMINACIONES DE ORDENACIÓN ESTRUCTURAL.
CLASIFICACIÓN DEL SUELO URBANO Y URBANIZABLE, CATEGORÍAS, SISTEMAS GENERALES Y BIENES DE INTERÉS CULTURAL.


JULIO 2016
TÉCNICOS REDACTORES: ANTONIO SÁEZ VALLS /JUAN MANUEL RÍOS COLLANTES DE TERÁN

EXCMO. AYTO. DE TARIFA

0.01

PLANO DE ORDENACIÓN

ESCALA: 1/6000

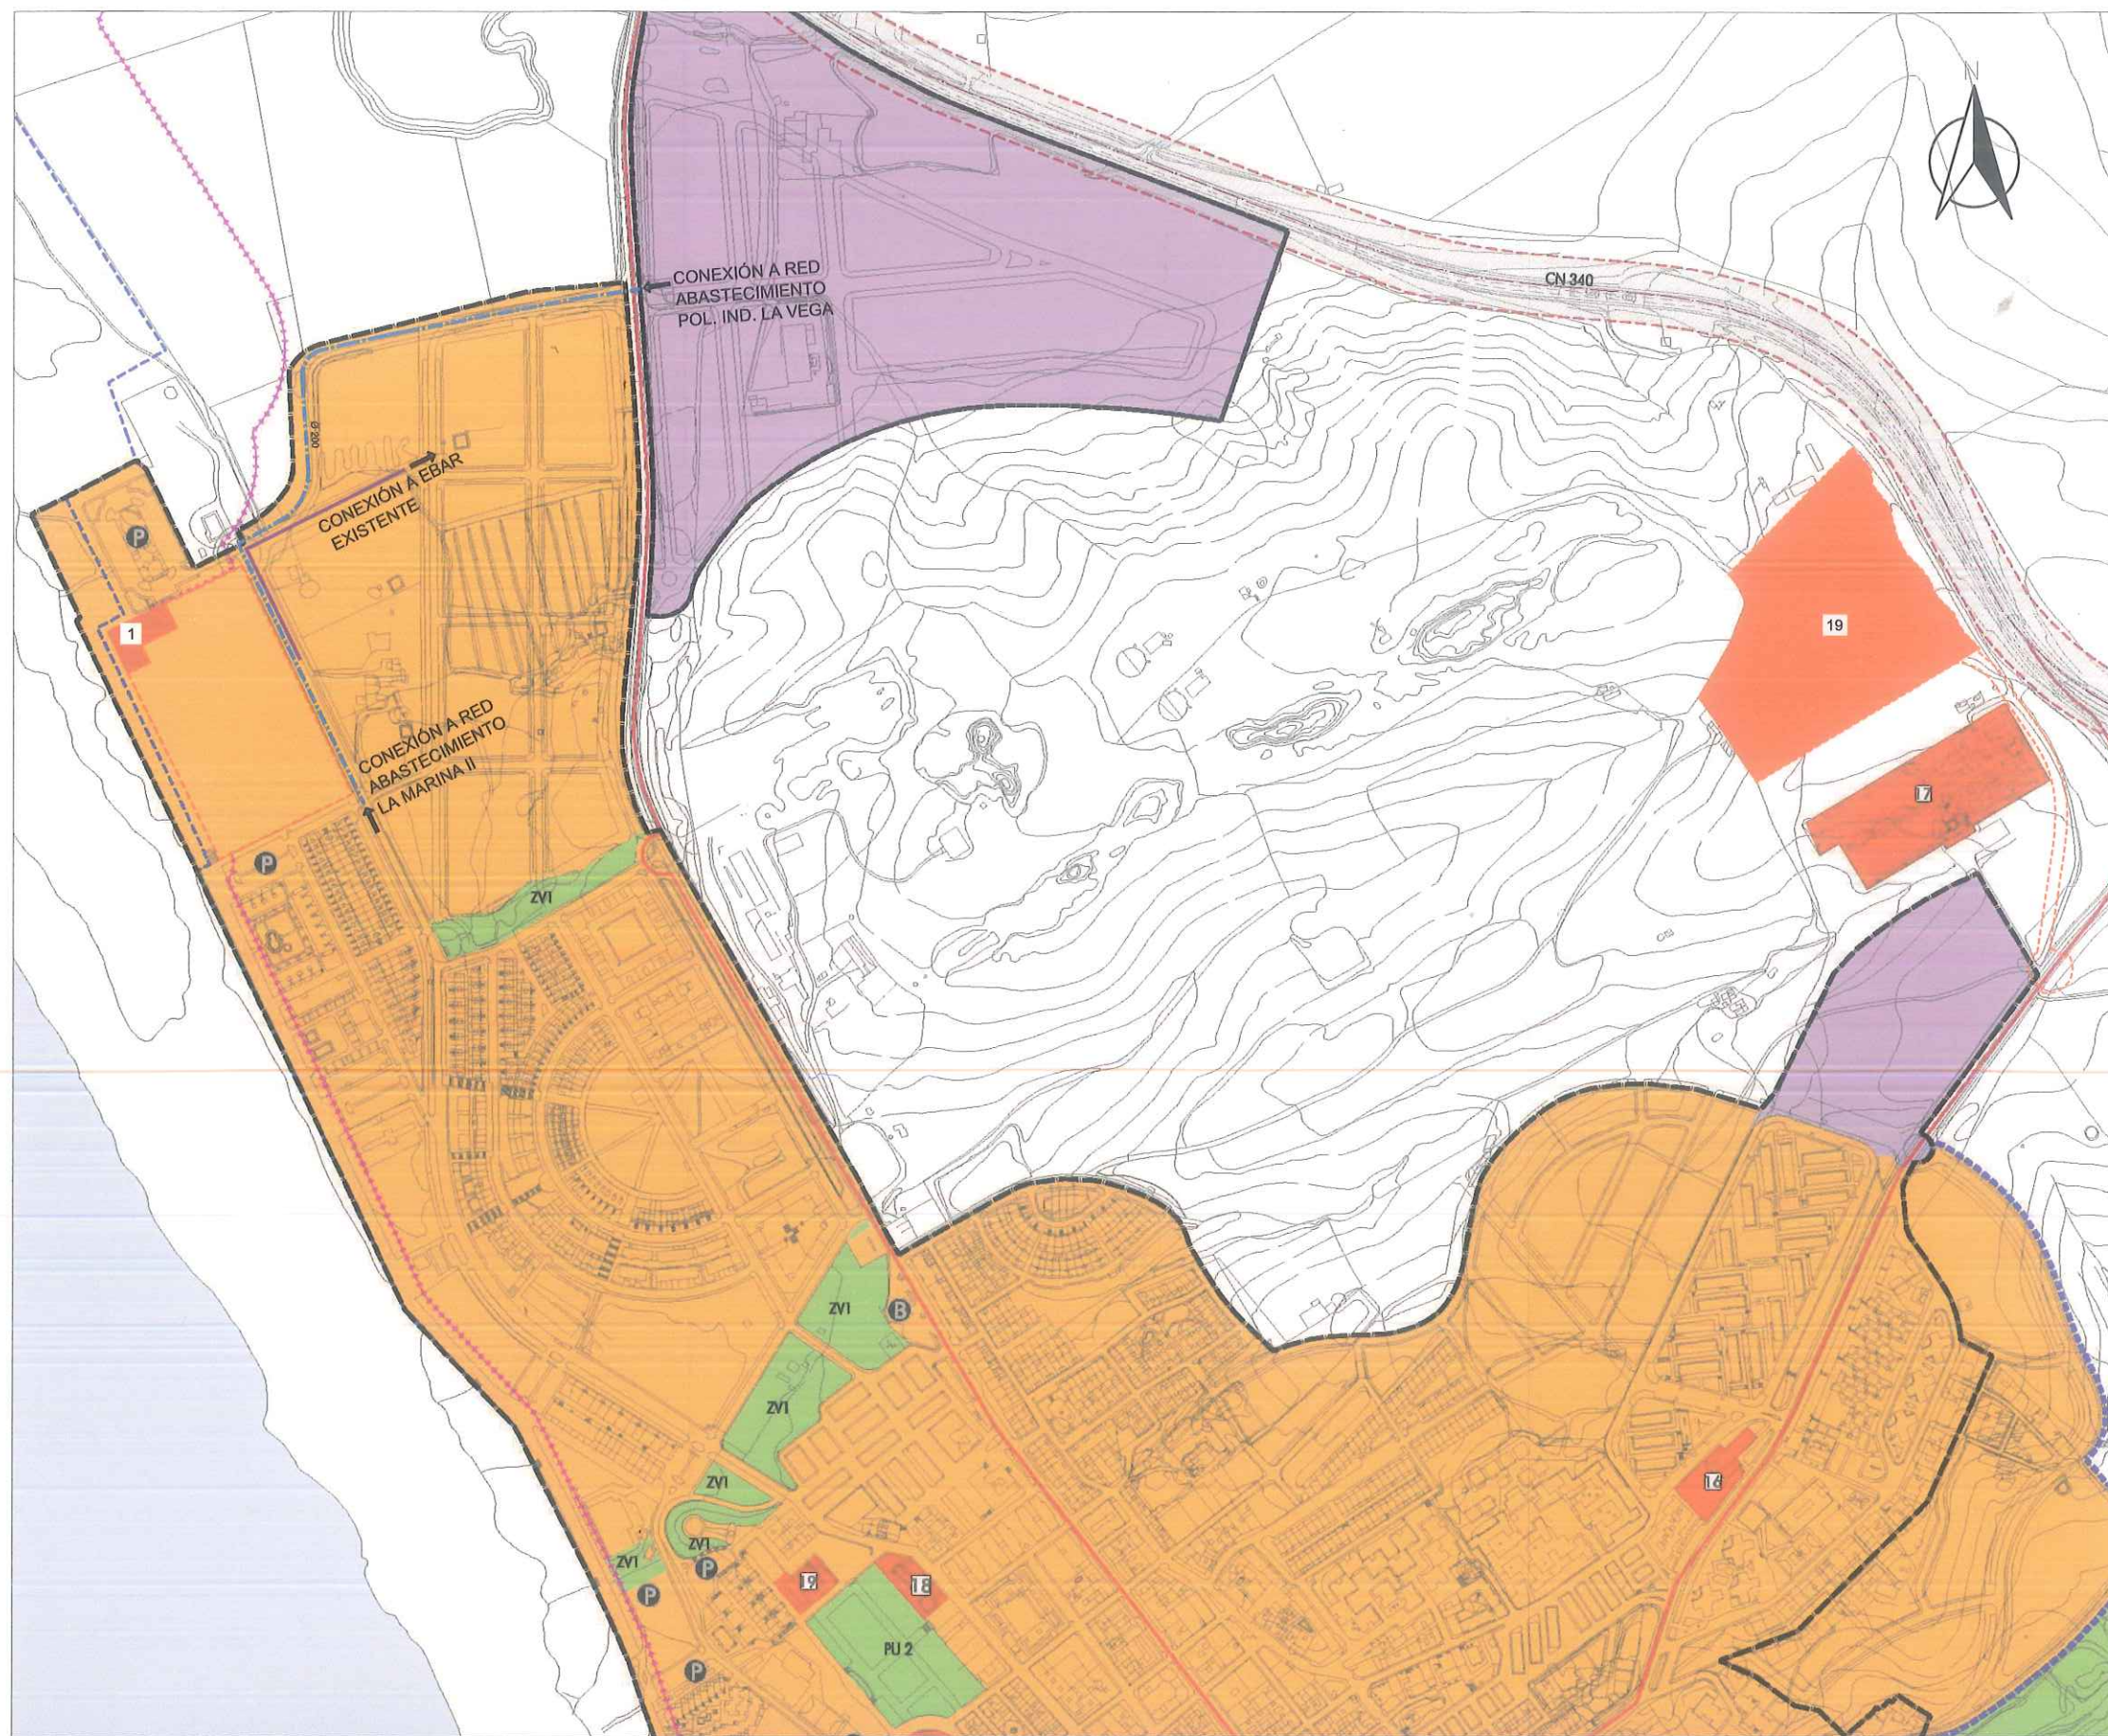

- 1.1 CLASIFICACIÓN DEL SUELO**
- 1.1.1 SUELO URBANO
 ——— DELIMITACIÓN DE SUELO URBANO
- 1.1.2 SUELO URBANIZABLE
 - - - - DELIMITACIÓN DE SUELO URBANIZABLE
- 1.1.3 SUELO NO URBANIZABLE
 □ SUELO NO URBANIZABLE
- 2.1 USOS GLOBALES**
- RESIDENCIAL
- INDUSTRIAL
- 2.2 SISTEMAS GENERALES**
- 2.2.1 SISTEMA GENERAL VIARIO
- VIARIO PRIMER ORDEN CN-340
- VIARIO TERCER ORDEN
- Ⓑ AUTOBUS
- ⒫ APARCAMIENTO
- 2.2.2 SISTEMA GENERAL DE ESPACIOS LIBRES
- SISTEMA GENERAL DE ESPACIOS LIBRES
- PU1 PU TARIFA
- PU2 PARQUE FERIAL
- ZVI LA MARINA
- 2.2.3 SISTEMA GENERAL DE EQUIPAMIENTOS
- SISTEMAS GENERAL DE EQUIPAMIENTOS
- 1 EQUIPAMIENTO DEPORTIVO
- 19 ESTADIO MUNICIPAL
- 2.2.5 SISTEMA GENERAL DE INFRAESTRUCTURAS
- ABASTECIMIENTO DE AGUA
- TUBERÍA DE AGUA POTABLE
- SGI TA 01-AA
- SANEAMIENTO
- SGI TA 02-ER
- COLECTOR AGUAS RESIDUALES
- ÁMBITO DE LA INNOVACIÓN

DILIGENCIA: Para hacer constar que este documento se somete a información pública durante el plazo de un mes.

EXCMO. AYUNTA. de Tarifa, 1 AGO. 2016
 EL SECRETARIO,

INNOVACIÓN POR MODIFICACIÓN DEL PGOU DE TARIFA. PARCELA 29 DE LA ZONA 6 DEL NÚCLEO URBANO DE TARIFA, "LA MARINA I", Y PARCELA 42 DEL POLÍGONO 20 DEL SUELO NO URBANIZABLE DE CARÁCTER NATURAL O RURAL EN TARIFA (CÁDIZ).


DETERMINACIONES DE ORDENACIÓN ESTRUCTURAL.
 ESTRUCTURA GENERAL Y ORGÁNICA, SISTEMAS GENERALES Y USOS GLOBALES.

JULIO 2016
 TÉCNICOS REDACTORES: ANTONIO SÁEZ VALLS / JUAN MANUEL RÍOS COLLANTES DE TERÁN

EXCMO. AYTO. DE TARIFA

0.02
 PLANO DE ORDENACIÓN

ESCALA: 1/6000

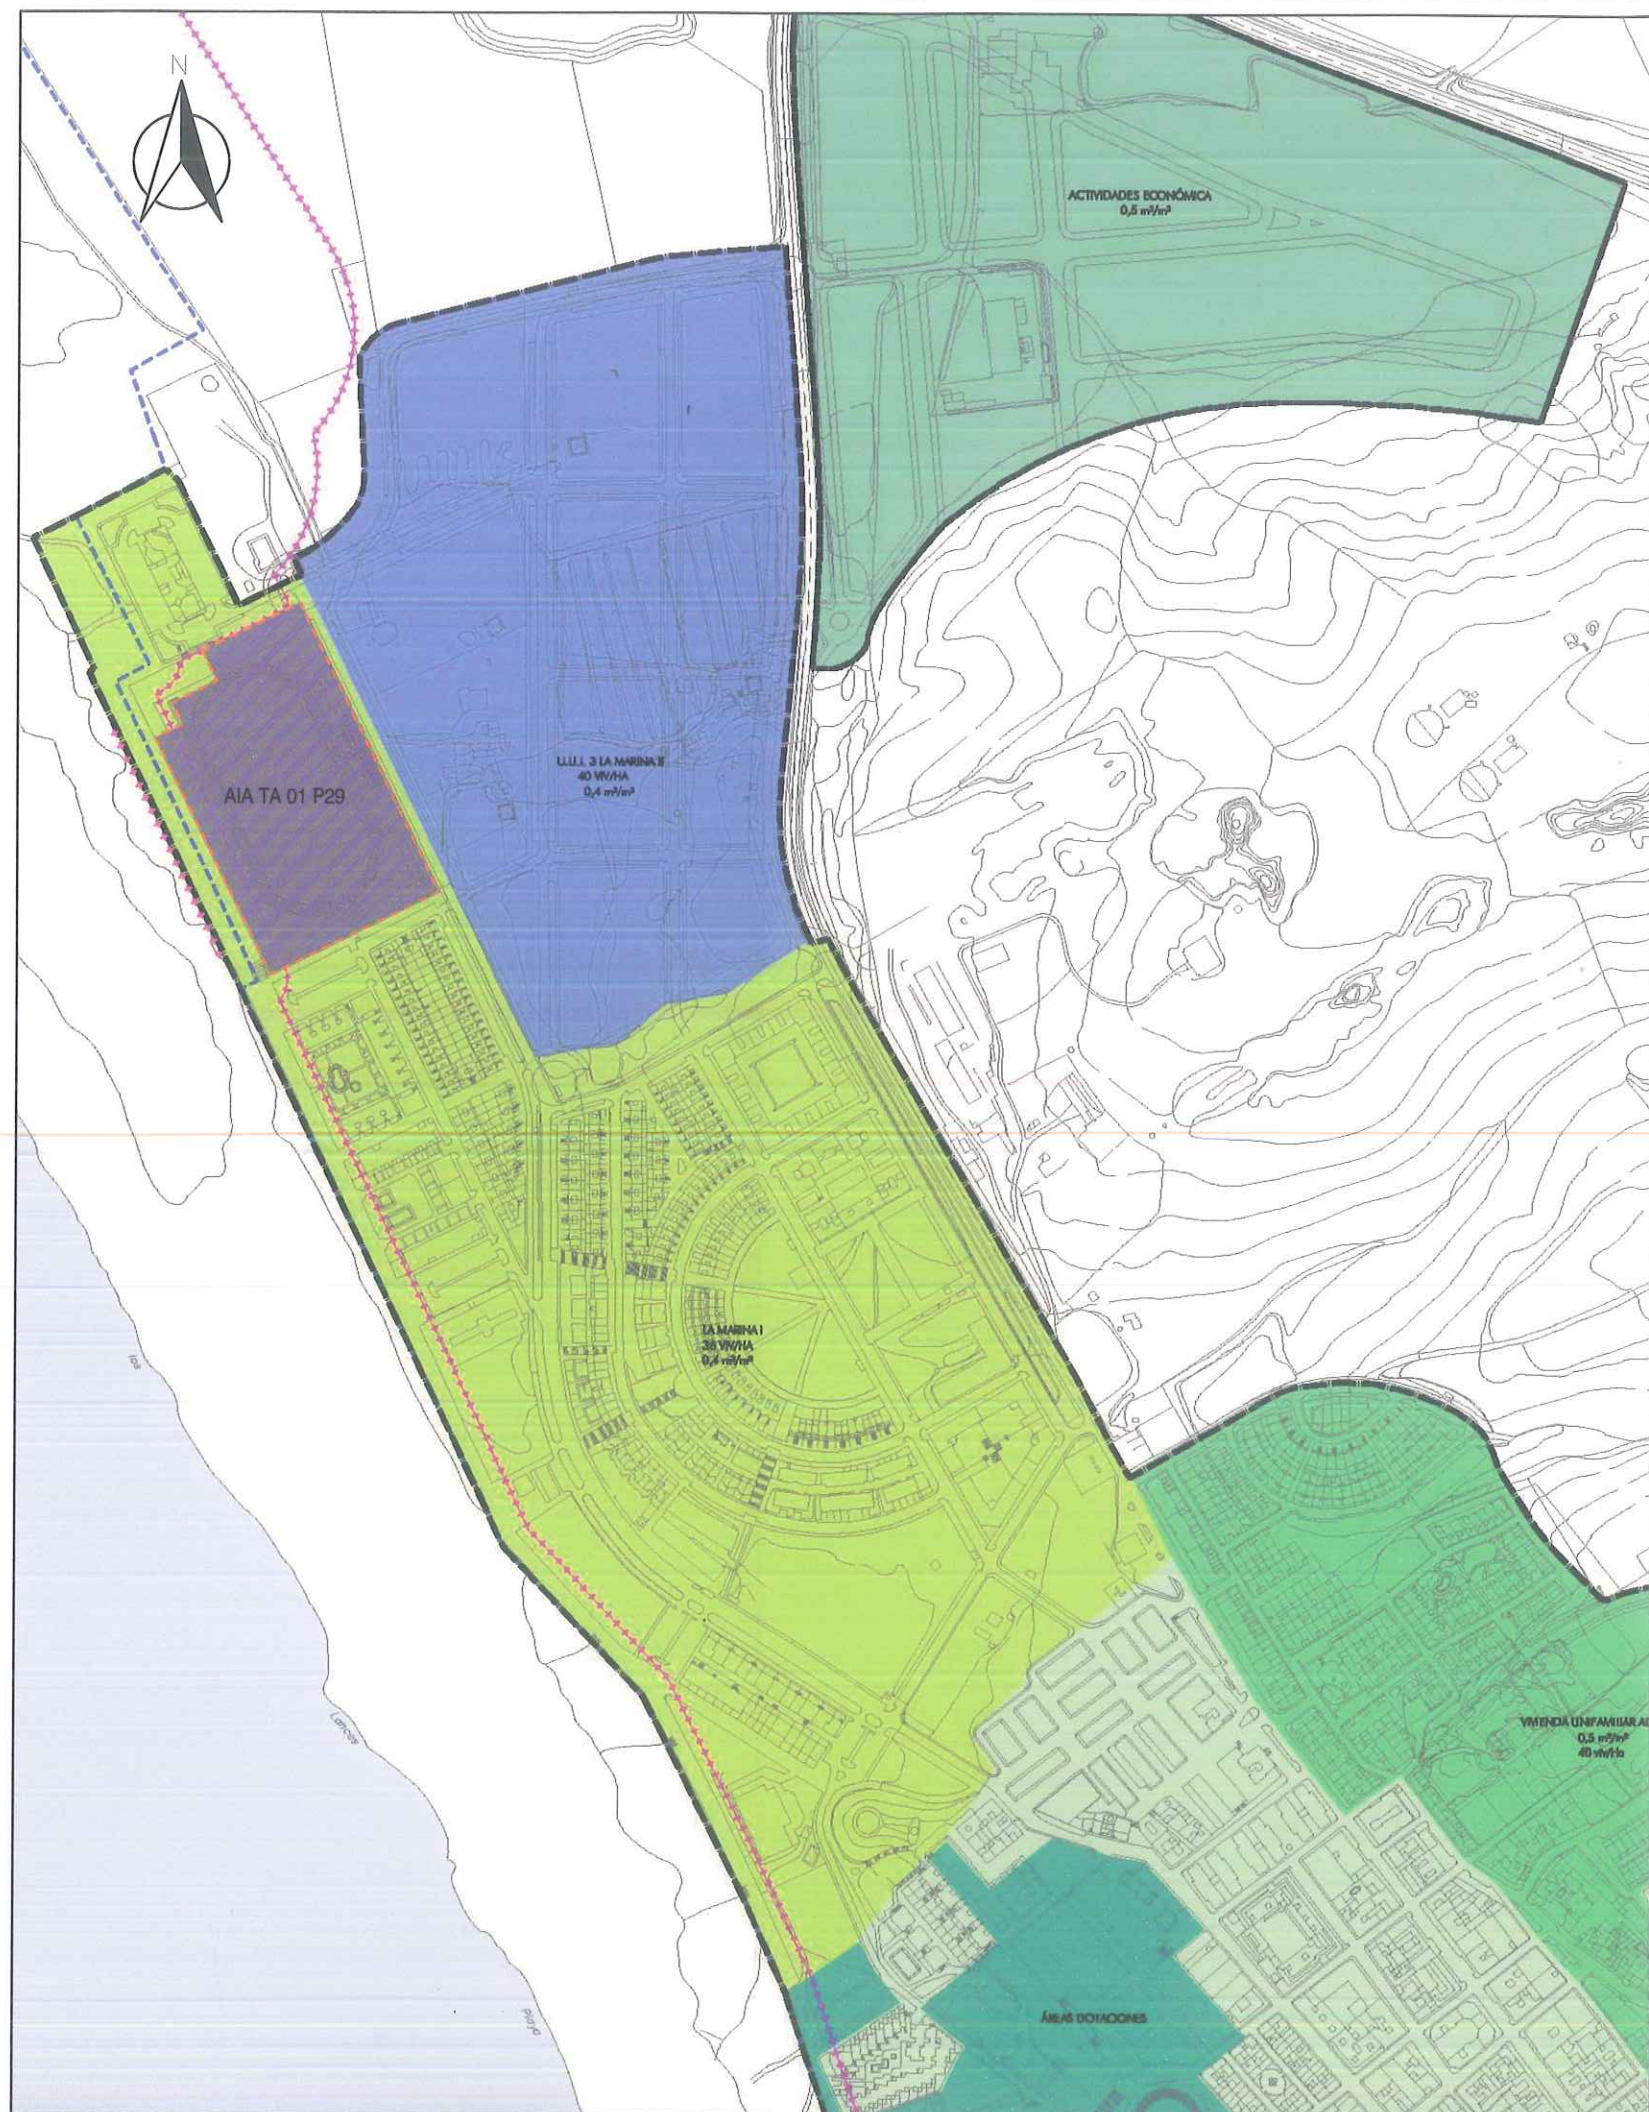

1.1 CLASIFICACIÓN DEL SUELO

1.1.1 SUELO URBANO

- DELIMITACIÓN DE SUELO URBANO
- DELIMITACIÓN DE SUELO URBANO NO CONSOLIDADO
- SUELO URBANO NO CONSOLIDADO
 - ARI TA 01 (U.A.5)
 - ARI TA 02 (U.A.6)
 - ARI TA 03 (U.A.7) (Modificación puntual Calle Arepiles)
 - ARI TA 04 (U.A.10)
 - ARI TA 05 (U.A.11)
 - AIA TA 01 P29

1.1.2 SUELO URBANIZABLE

- LÍMITE SUELO URBANIZABLE
- SUELO URBANIZABLE SECTORIZADO
 - SUS TA 01 (S.U.P.2 S.4.) EL OLIVAR

1.1.3 SUELO NO URBANIZABLE

- SUELO NO URBANIZABLE

ZONAS DEL SUELO URBANO CONSOLIDADO

ZONA 2	ZONA DE ORDENANZA	RESIDENCIAL PLURIFAMILIAR, RESIDENCIAL UNIFAMILIAR CERRADA
EDIFICABILIDAD GLOBAL	1,50 M²/M²	
DENSIDAD GLOBAL	75 VIV/HA	
USO GLOBAL	RESIDENCIAL	
ZONA 3	ZONA DE ORDENANZA	VIVIENDA UNIFAMILIAR ADOSADA
EDIFICABILIDAD GLOBAL	0,50 M²/M²	
DENSIDAD GLOBAL	40 VIV/HA	
USO GLOBAL	RESIDENCIAL	
ZONA 5	ZONA DE ORDENANZA	ACTIVIDADES ECONÓMICAS
EDIFICABILIDAD GLOBAL	0,50 M²/M²	
USO GLOBAL	INDUSTRIAL	
ZONA 6	ZONA DE ORDENANZA	LA MARINA I
EDIFICABILIDAD GLOBAL	0,46 M²/M²	
DENSIDAD GLOBAL	36 VIV/HA	
USO GLOBAL	RESIDENCIAL	
ZONA 7	ZONA DE ORDENANZA	U.U.I 3 LA MARINA II
EDIFICABILIDAD GLOBAL	0,40 M²/M²	
DENSIDAD GLOBAL	40 VIV/HA	
USO GLOBAL	RESIDENCIAL	
ZONA 9	ZONA DE ORDENANZA	ÁREAS DOTACIONALES

ÁMBITO DE LA INNOVACIÓN

DILIGENCIA: Para hacer constar que este documento se somete a información pública durante el plazo de un mes.



Tarifa, 1 AGO. 2016
EL SECRETARIO,

INNOVACIÓN POR MODIFICACIÓN DEL PGOU DE TARIFA. PARCELA 29 DE LA ZONA 6 DEL NÚCLEO URBANO DE TARIFA, "LA MARINA I", Y PARCELA 42 DEL POLÍGONO 20 DEL SUELO NO URBANIZABLE DE CARÁCTER NATURAL O RURAL EN TARIFA (CÁDIZ).

DETERMINACIONES DE ORDENACIÓN ESTRUCTURAL.
ZONAS DEL SUELO URBANO, USO GLOBAL, EDIFICABILIDAD Y DENSIDAD

JULIO 2016


TÉCNICOS REDACTORES: ANTONIO SÁEZ VALLS / JUAN MANUEL RÍOS COLLANTES DE TERÁN

EXCMO. AYTO. DE TARIFA

0.03

PLANO DE ORDENACIÓN

ESCALA: 1/5000

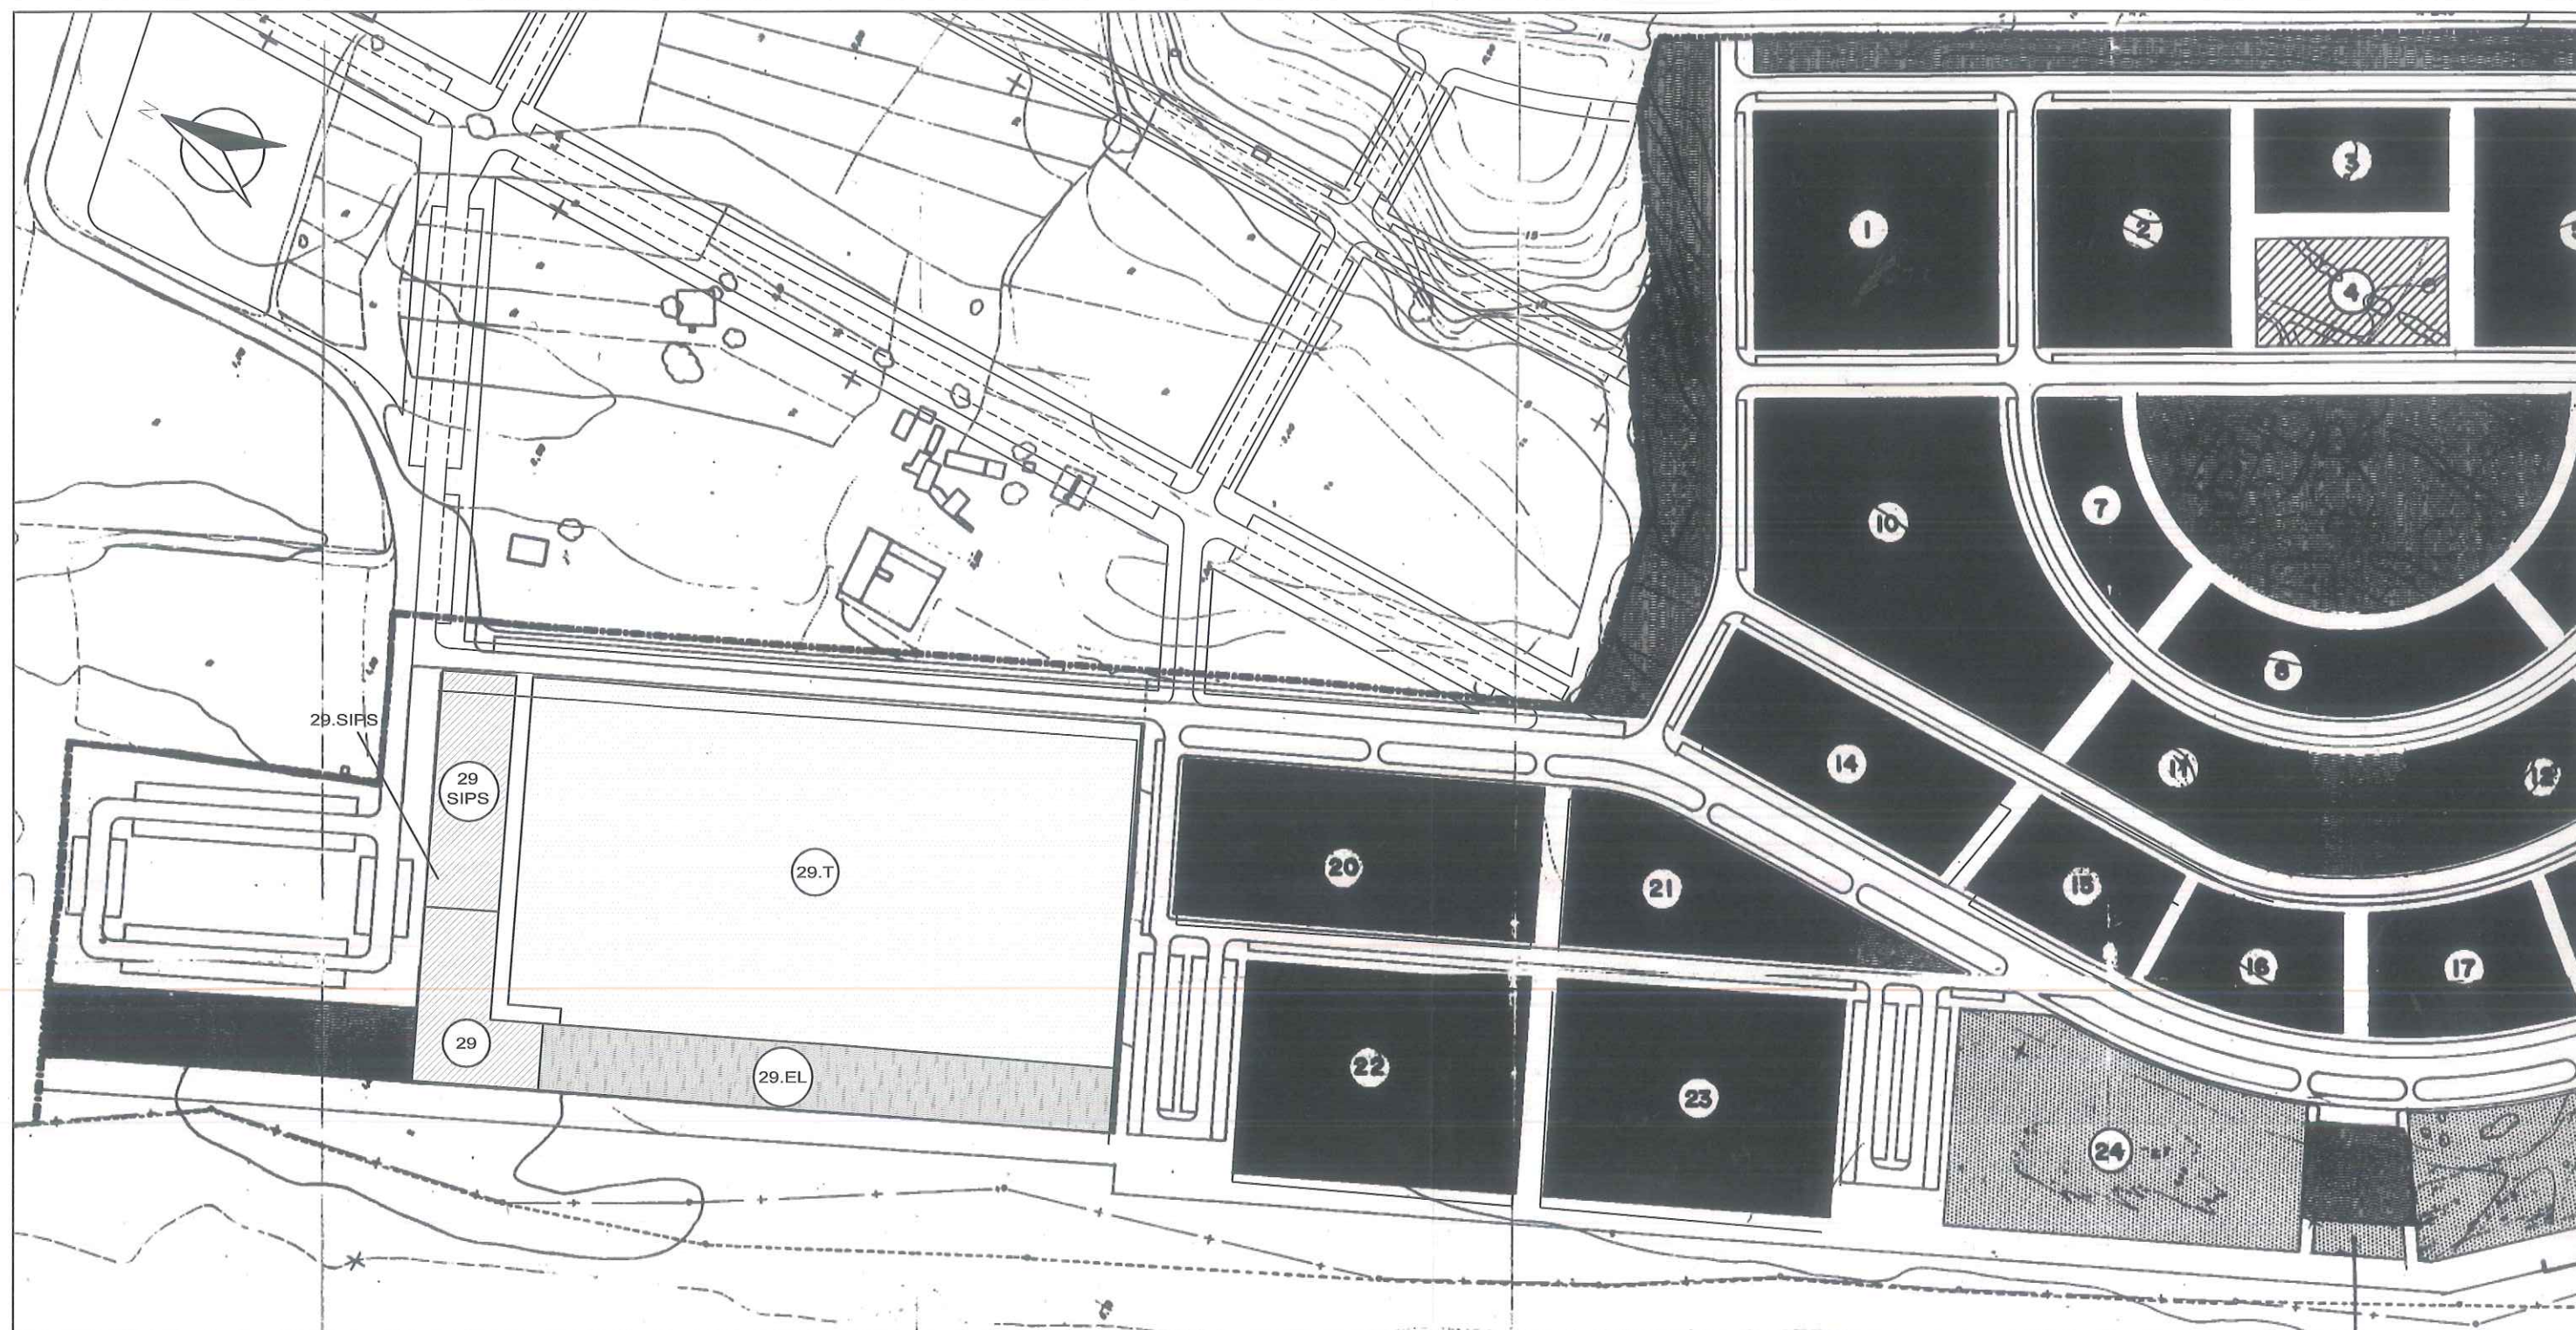

DILIGENCIA: Para hacer constar que este documento se somete a información pública durante el plazo de un mes.

AYUNTAMIENTO DE Tarifa, 21 AGO. 2016
EL SECRETARIO,

- ZONA RESIDENCIAL INTENSIVA
- ZONA RESIDENCIAL EXTENSIVA
- USO COMERCIAL EN PLANTA BAJA
- ZONA DE TERCARIO TURISTICO
- SUELO PARA DOTACIONES
- ESPACIOS LIBRES DE SECTOR
- ESPACIOS LIBRES DE SISTEMA GENERAL

RI : RESIDENCIAL INTENSIVO
RE : RESIDENCIAL EXTENSIVO
TT : TERCARIO TURISTICO
FS : EQUIPAMIENTO SOCIOCULTURAL
EE : EQUIPAMIENTO DOCENTE
ED : EQUIPAMIENTO DEPORTIVO
MC : MANZANA CERRADA
VE : VOLUMETRIA ESPECIFICA

NÚM. DE MANZANA	SUP. M/2	ZONA	ALTURA (PLANTAS)	ORDENACION	SUP. M/2 EDIFICABLES
29	1500,94				
29.T	19.207,43	TT	B + 2	VE	15.364,00
29.SIPS	1.599,97	ES	B + 1	VE	3200
29.EL	3540,89		-	-	

INNOVACIÓN POR MODIFICACIÓN DEL PGOU DE TARIFA. PARCELA 29 DE LA ZONA 6 DEL NÚCLEO URBANO DE TARIFA, "LA MARINA I", Y PARCELA 42 DEL POLÍGONO 20 DEL SUELO NO URBANIZABLE DE CARÁCTER NATURAL O RURAL EN TARIFA (CÁDIZ).

DETERMINACIONES DE ORDENACIÓN PORMENORIZADA.
ZONIFICACIÓN Y ORDENANZAS (PP. LA MARINA I MODIFICADO)

JULIO 2016



TÉCNICOS REDACTORES: ANTONIO SÁEZ VALLS /JUAN MANUEL RÍOS COLLANTES DE TERÁN

EXCMO. AYTO. DE TARIFA

0.04

PLANO DE ORDENACIÓN

ESCALA: 1/2000

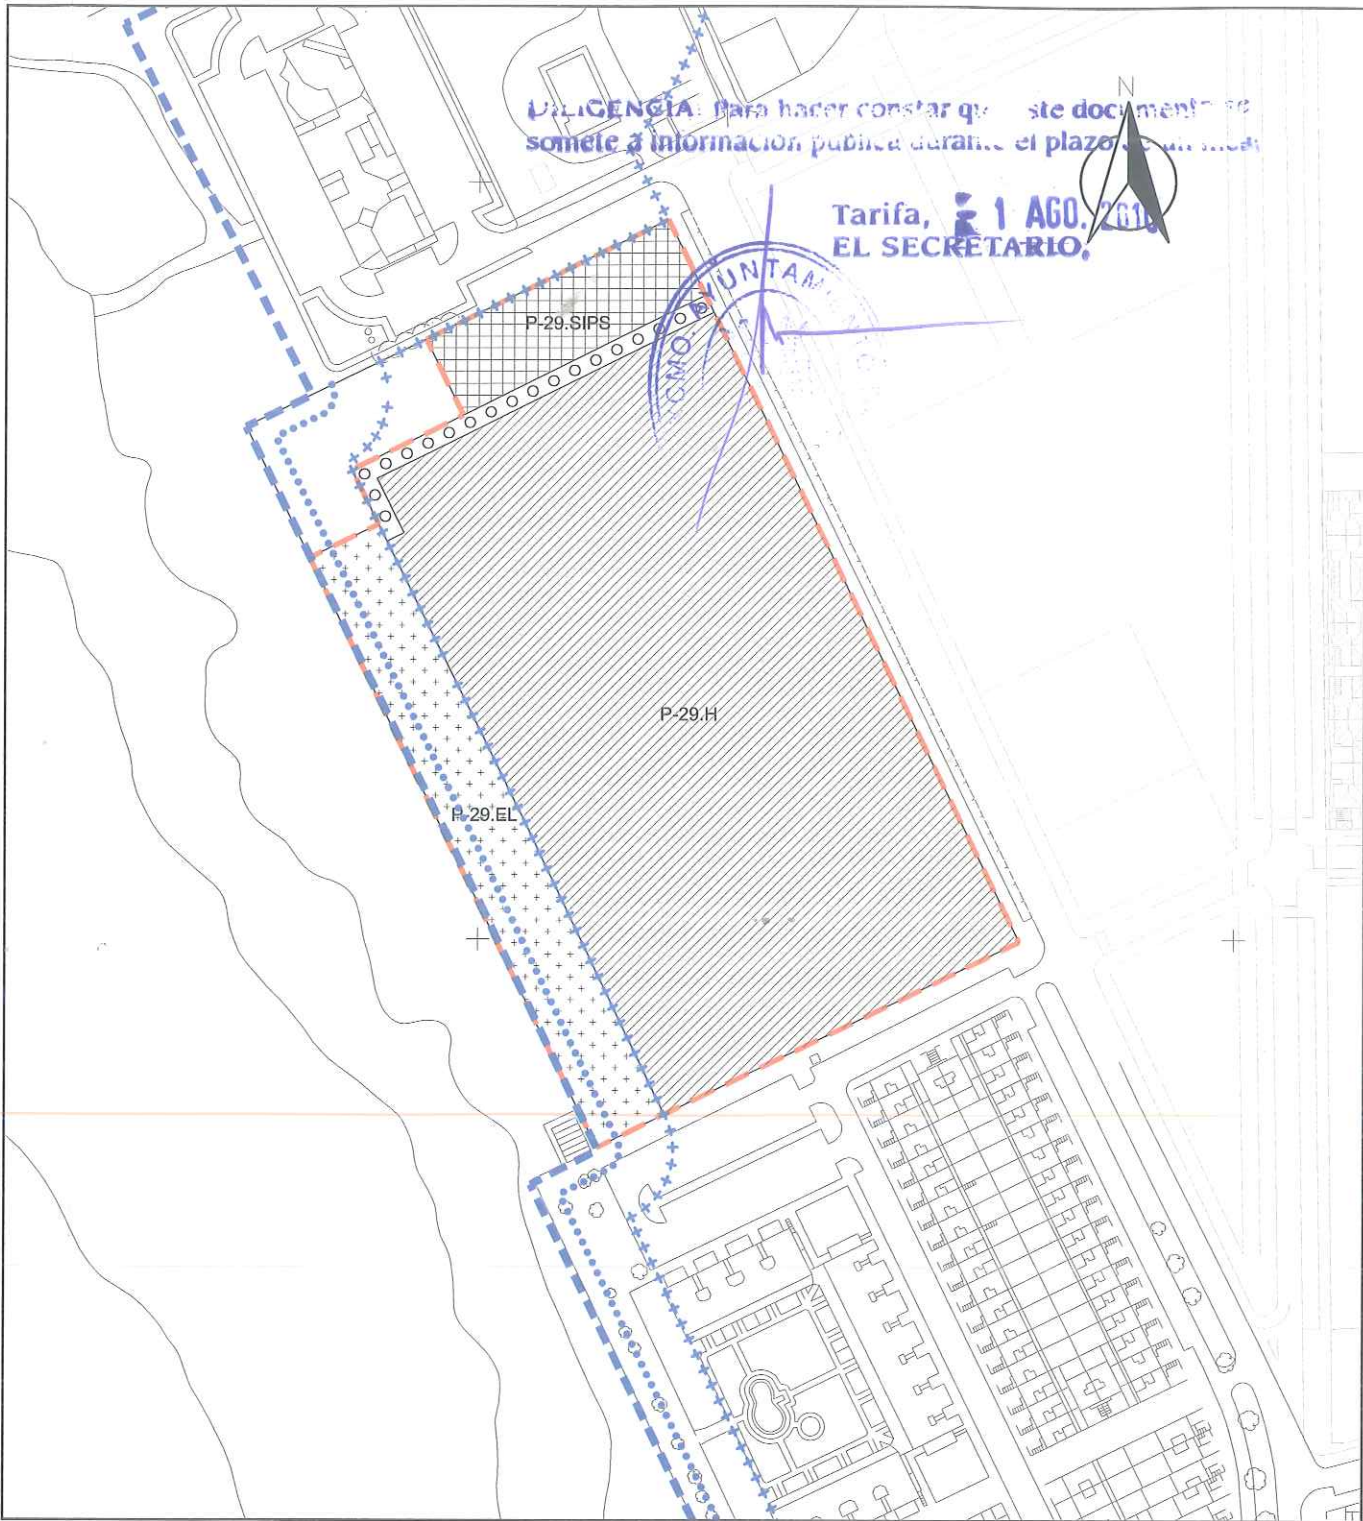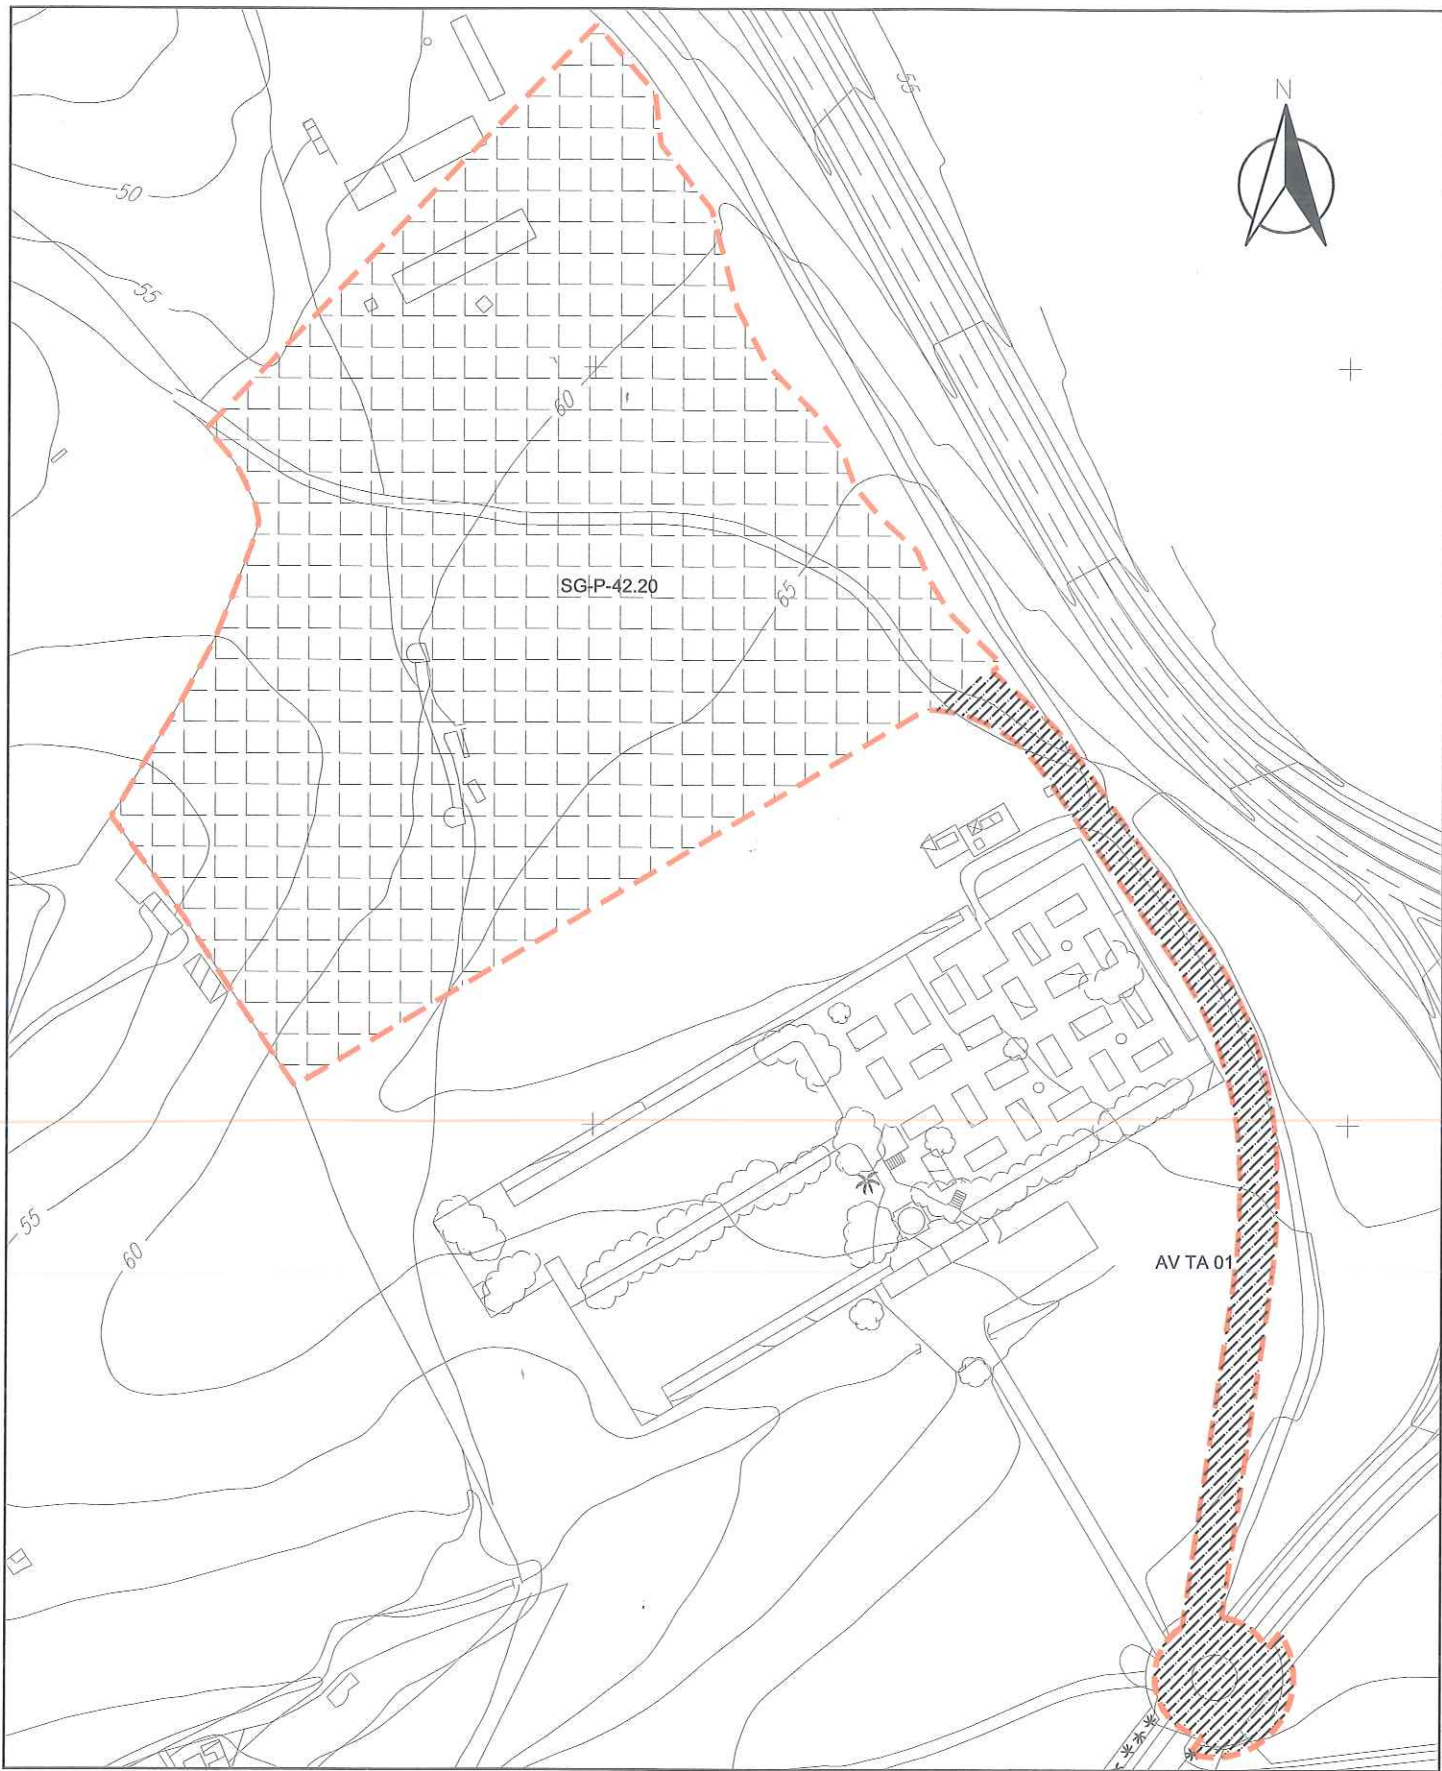

LEY 22/1988, DE 29 DE JULIO, DE COSTAS

LÍNEA DEL DESLINDE DEL DPMT

LÍMITE INTERIOR DE LA ZONA DE SERVIDUMBRE DE TRÁNSITO (Art. 27)

LÍMITE INTERIOR DE LA ZONA DE SERVIDUMBRE DE PROTECCIÓN (Art. 23)

--- ÁMBITO DE LA INNOVACIÓN
o o o o VIARIO PEATONAL, ANCHO 5,00 M

INNOVACIÓN POR MODIFICACIÓN DEL PGOU DE TARIFA. PARCELA 29 DE LA ZONA 6 DEL NÚCLEO URBANO DE TARIFA, "LA MARINA I", Y PARCELA 42 DEL POLÍGONO 20 DEL SUELO NO URBANIZABLE DE CARÁCTER NATURAL O RURAL EN TARIFA (CÁDIZ).

DETERMINACIONES DE ORDENACIÓN PORMENORIZADA, ZONIFICACIÓN Y USOS.

JULIO 2018

TÉCNICOS REDACTORES: ANTONIO SÁEZ VALLS / JUAN MANUEL RÍOS COLLANTES DE TERÁN

EXCMO. AYTO. DE TARIFA


0.05

PLANO DE ORDENACIÓN

ESCALA: 1/2000

PARCELA	SUPERFICIE (m² s)	USO	ZONA DE ORDENANZA	TECHO MÁX. EDIF. (m² l)	NÚMERO PLANTAS	ALTURA MÁXIMA (m)
P-29.H	19.207,43	TERCIARIO-HOTELERO	ZONA TERCIARIO TURÍSTICO DEL PLAN PARCIAL "LA MARINA I"	15.364	B+2	10,00
P-29.SIPS	1.599,97	EQUIPAMIENTO	EQUIPAMIENTO COMUNITARIO DEL PGOU DE TARIFA	3.200(*)	1	3,50
P-29.EL	3.540,89	ESPACIOS LIBRES	ESPACIOS LIBRES DEL PGOU DE TARIFA			
SG-P-42.20	33.406,75	EQUIP. USO DEPORTIVO	EQUIPAMIENTO DEPORTIVO DEL PGOU DE TARIFA	500 (*)	1 (**)	3,50 (**)
AV TA 01	3.821,00	VIARIO				
o o o o	602,07	VIARIO				

(*) EDIFICABILIDAD NO LUCRATIVA
(**) SOLO PARA EDIFICACIONES AUXILIARES

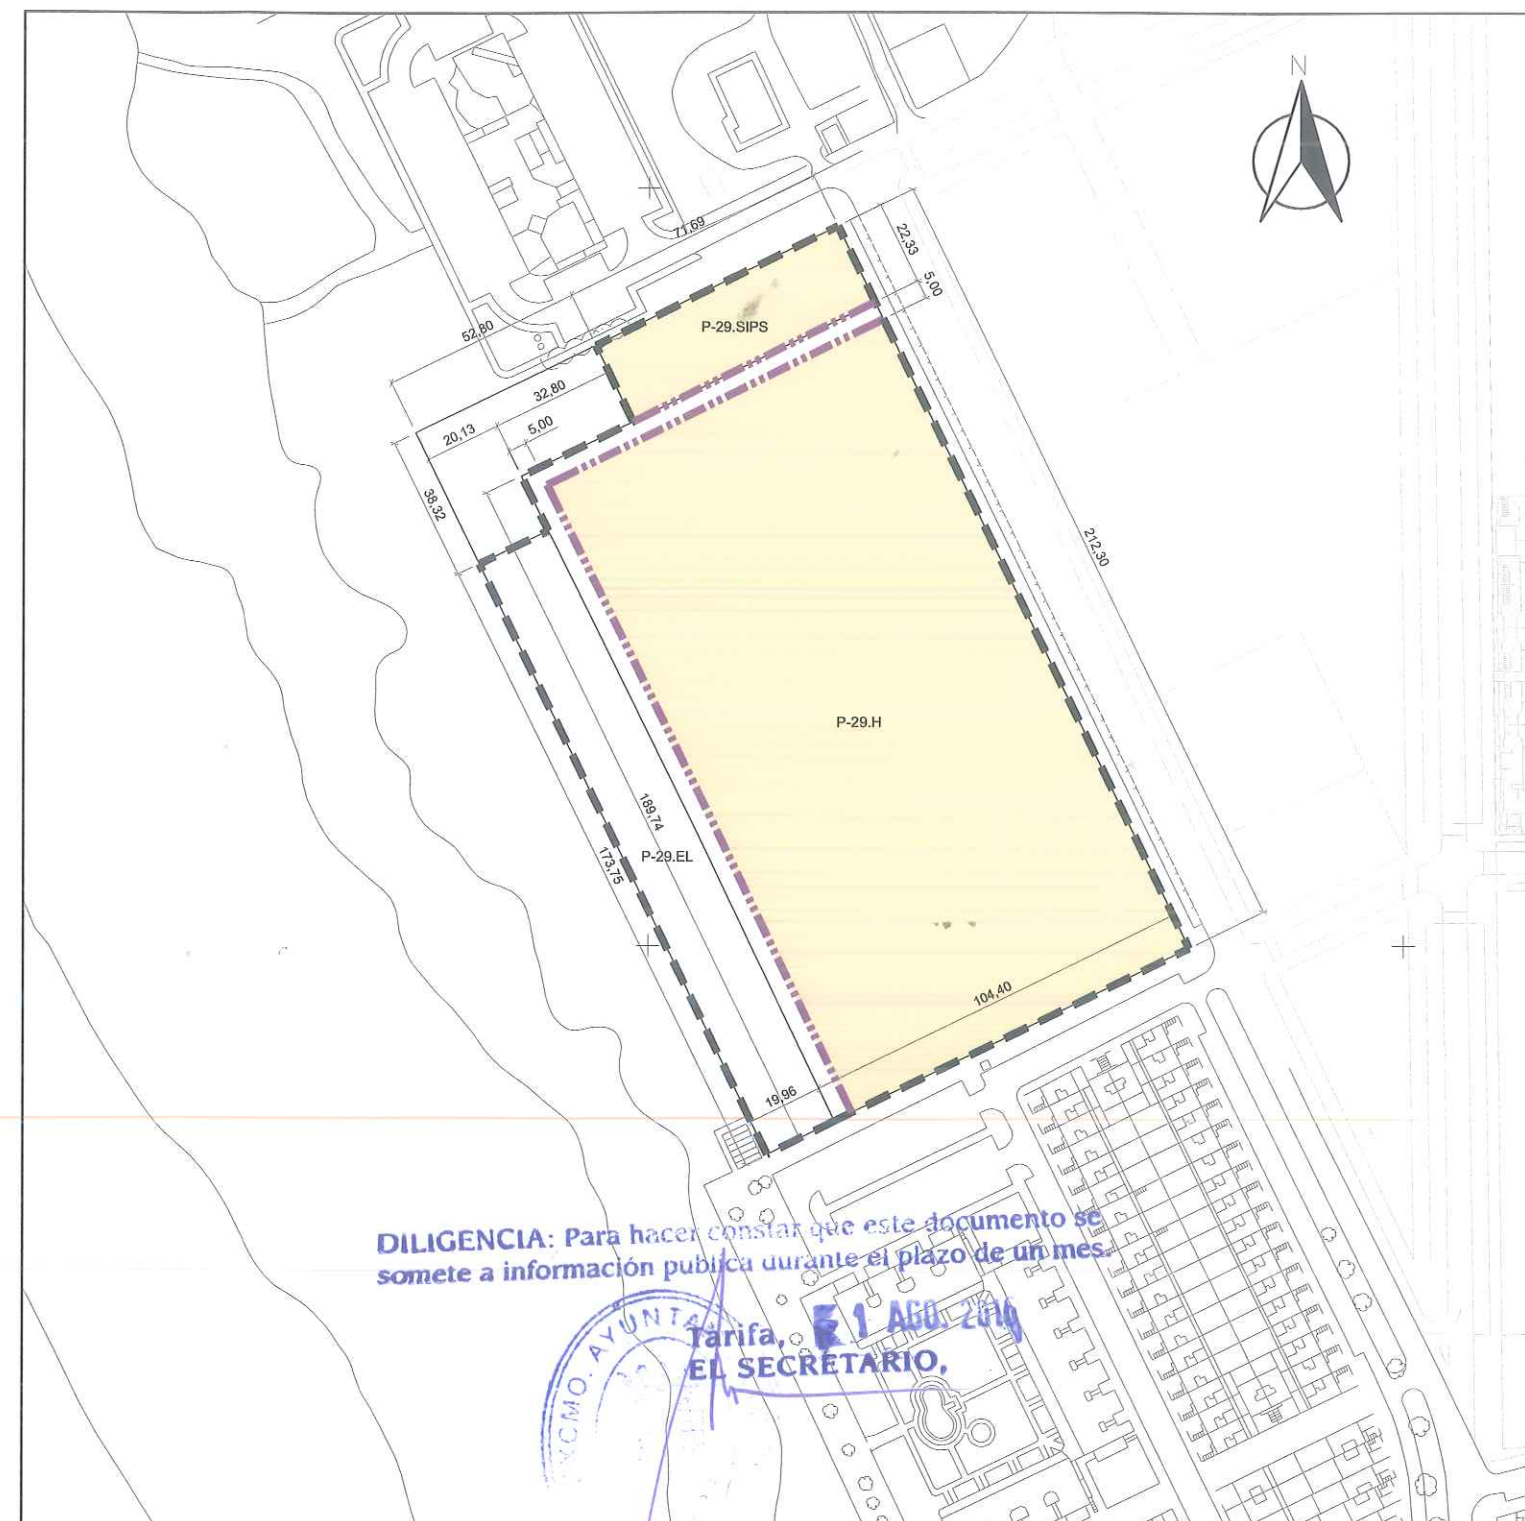

DILIGENCIA: Para hacer constar que este documento se somete a información pública durante el plazo de un mes.

Tarifa, 1 AGO 2016
EL SECRETARIO,

- ÁREA DE MOVIMIENTO DE LA EDIFICACIÓN SOBRE RASANTE
- LÍNEA DE RETRANQUEO MÍNIMO
- LÍMITE EXTERIOR DE LA ZONA DE SERVIDUMBRE, COINCIDENTE CON LA LÍNEA LÍMITE DE EDIFICACIÓN (Arts. 31 y 33 de la Ley 37/2015, de 29 de septiembre, de Carreteras)
- ÁMBITO DE LA INNOVACIÓN

INNOVACIÓN POR MODIFICACIÓN DEL PGOU DE TARIFA. PARCELA 29 DE LA ZONA 6 DEL NÚCLEO URBANO DE TARIFA, "LA MARINA I", Y PARCELA 42 DEL POLÍGONO 20 DEL SUELO NO URBANIZABLE DE CARÁCTER NATURAL O RURAL EN TARIFA (CÁDIZ).

DETERMINACIONES DE ORDENACIÓN PORMENORIZADA. ALINEACIONES Y COTAS.

JULIO 2016

TÉCNICOS REDACTORES: ANTONIO SÁEZ VALLS / JUAN MANUEL RÍOS COLLANTES DE TERÁN

EXCMO. AYTO. DE TARIFA

0.06

PLANO DE ORDENACIÓN

ESCALA: 1/2000

DILIGENCIA: Para hacer constar que este documento
se mete a información pública durante el plazo de un mes.

Tarifa, 1 AGO. 2016
EL SECRETARIO,

EXCMO. AYUN.
TARIFA

EBAR
CONEXIÓN A RED
MUNICIPAL EXISTENTE

ASI TA 01-EP

CT

CT

Ø 63

ABASTECIMIENTO DE AGUA

TUBERÍA DE AGUA POTABLE

CONEXIÓN CON SGI TA 01-AA

SANEAMIENTO

COLECTOR DE AGUAS RESIDUALES PROPUESTO

ESTACIÓN BOMBEO AGUAS RESIDUALES EXISTENTE

CONEXIÓN CON SGI TA 02-ER

COLECTOR DE AGUAS PLUVIALES PROPUESTO

CONEXIÓN A VERTIDO AV-CA 07/10

ENERGÍA ELÉCTRICA

LÍNEA DE BAJA TENSIÓN

CENTRO DE TRANSFORMACIÓN EXISTENTE

CUADRO GENERAL ALUMBRADO PÚBLICO

CONEXIÓN A LÍNEA DE MEDIA TENSIÓN

ÁMBITO DE LA INNOVACIÓN

INNOVACIÓN POR MODIFICACIÓN DEL PGOU DE TARIFA. PARCELA 29 DE LA
ZONA 6 DEL NÚCLEO URBANO DE TARIFA, "LA MARINA I", Y PARCELA 42 DEL
POLÍGONO 20 DEL SUELO NO URBANIZABLE DE CARÁCTER NATURAL O RURAL
EN TARIFA (CÁDIZ).

DETERMINACIONES DE ORDENACIÓN PORMENORIZADA.
INFRAESTRUCTURAS PROPUESTAS (PARCELA 29 DE LA ZONA 6).

JULIO 2016

TÉCNICOS REDACTORES: ANTONIO SÁEZ VALLS /JUAN MANUEL RÍOS COLLANTES DE TERÁN

EXCMO. AYTO. DE TARIFA

0.07/1


PLANO DE
ORDENACIÓN

ESCALA: 1/2000

Término

DILIGENCIA: Para hacer constar que este documento se
somete a información pública durante el plazo de un mes.

Tarifa, 1 AGO. 2016
EL SECRETARIO,

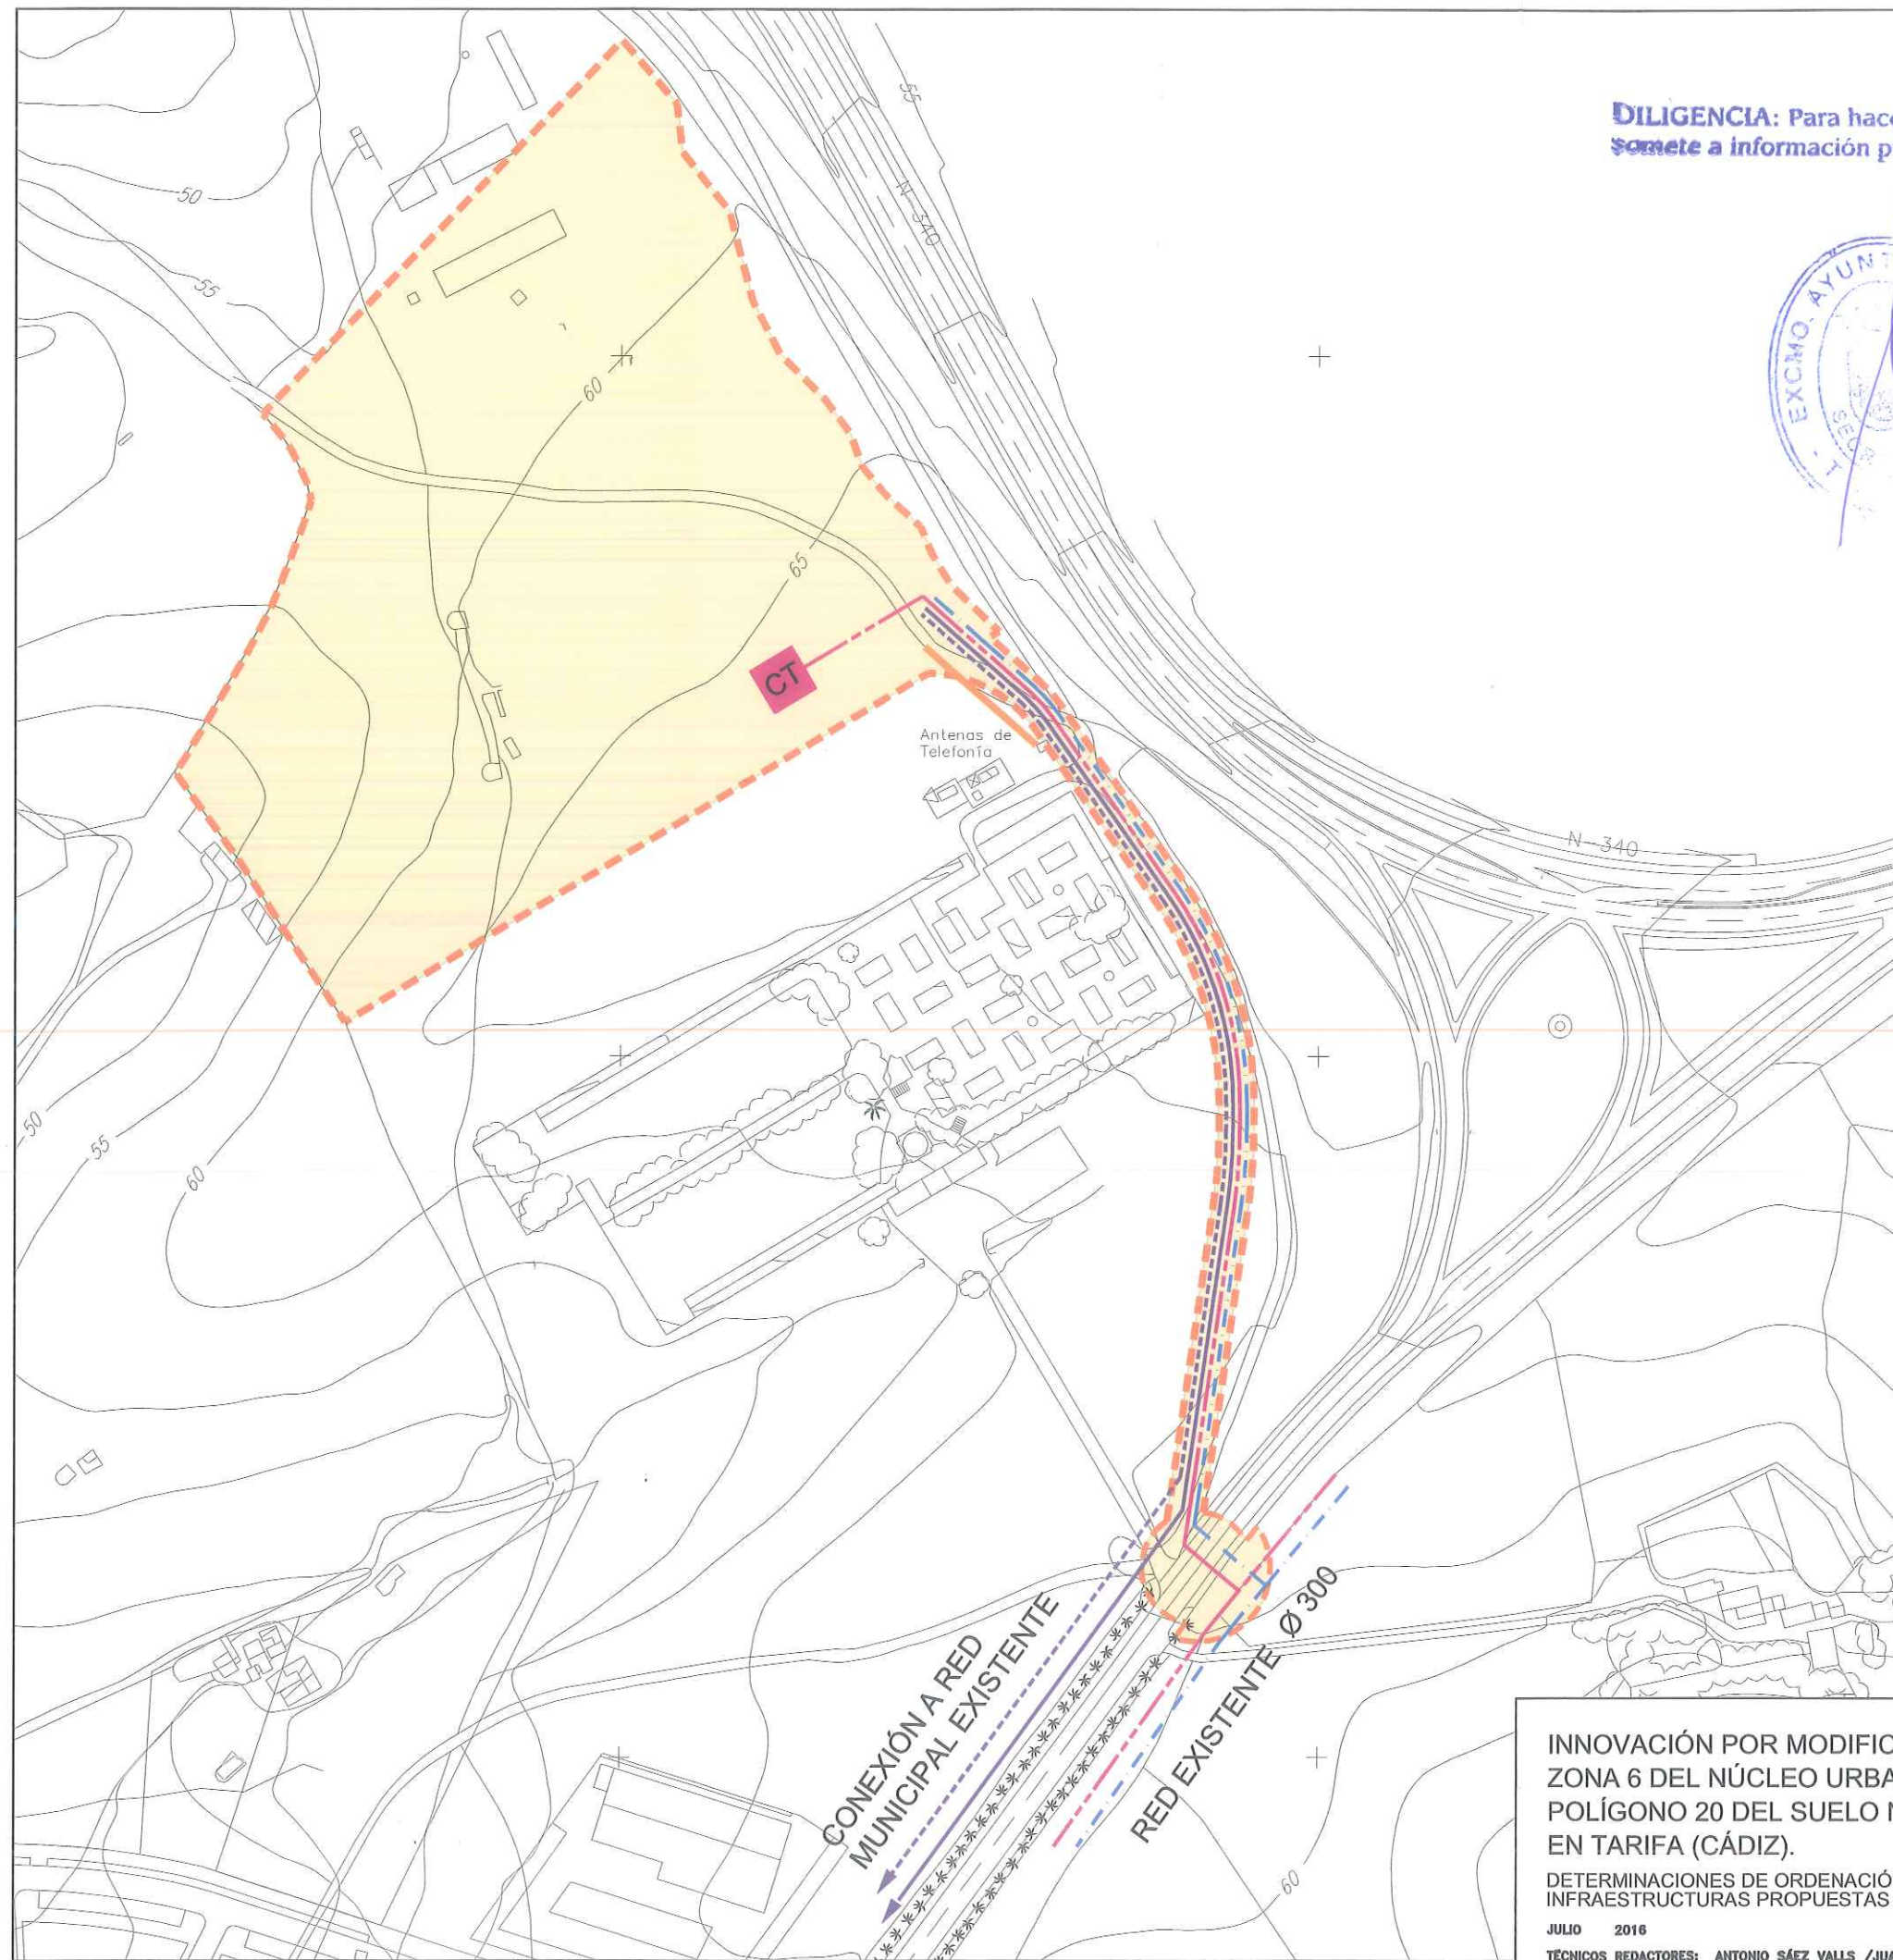

ABASTECIMIENTO DE AGUA

TUBERÍA DE AGUA POTABLE



SANEAMIENTO

RED PROPUESTA DE AGUAS RESIDUALES



RED PROPUESTA DE AGUAS PLUVIALES



ENERGÍA ELÉCTRICA

LÍNEA SUBTERRÁNEA DE MEDIA TENSIÓN



CENTRO DE TRANSFORMACIÓN



TELEFONÍA

RED AEREA



ÁMBITO DE LA INNOVACIÓN



INNOVACIÓN POR MODIFICACIÓN DEL PGOU DE TARIFA. PARCELA 29 DE LA
ZONA 6 DEL NÚCLEO URBANO DE TARIFA, "LA MARINA I", Y PARCELA 42 DEL
POLÍGONO 20 DEL SUELO NO URBANIZABLE DE CARÁCTER NATURAL O RURAL
EN TARIFA (CÁDIZ).

DETERMINACIONES DE ORDENACIÓN PORMENORIZADA.
INFRAESTRUCTURAS PROPUESTAS (PARCELA 42 DEL POLÍGONO 20).

JULIO 2016


TÉCNICOS REDACTORES: ANTONIO SÁEZ VALLS / JUAN MANUEL RÍOS COLLANTES DE TERÁN

EXCMO. AYTO. DE TARIFA

0.07/2

PLANO DE
ORDENACIÓN

ESCALA: 1/2000

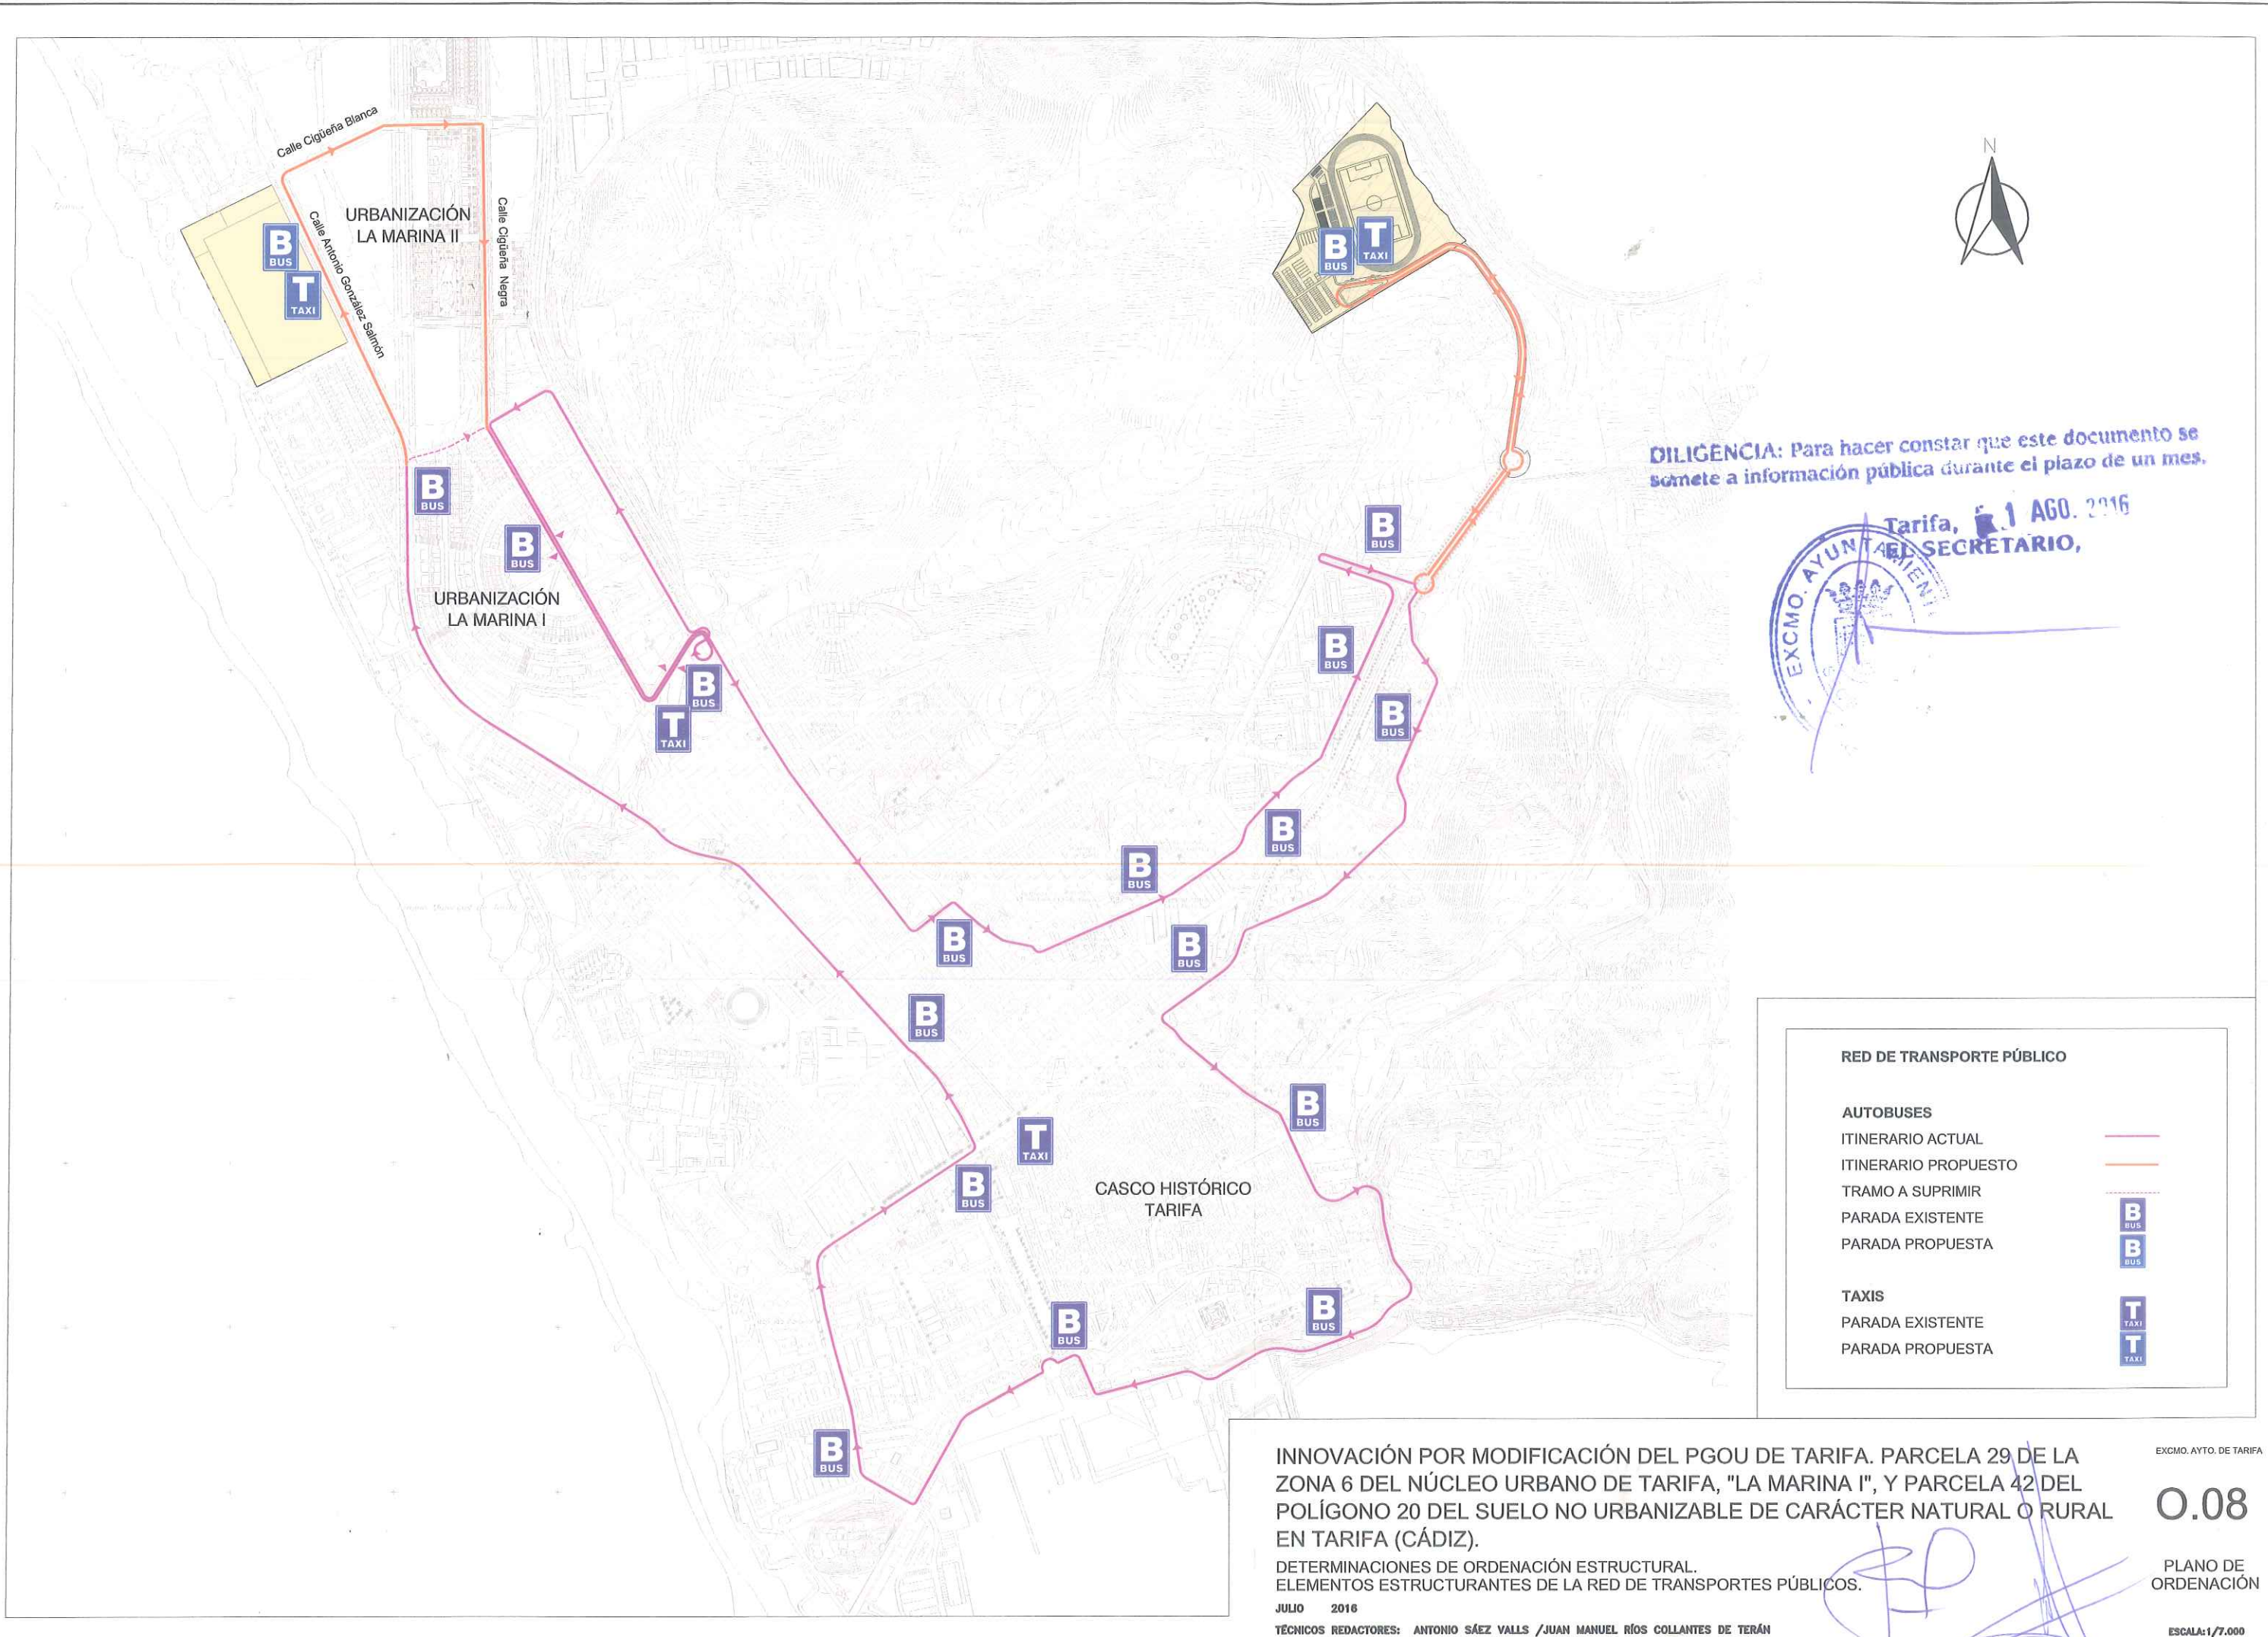

DILIGENCIA: Para hacer constar que este documento se
somete a información pública durante el plazo de un mes.

Tarifa, 1 AGO. 2016
EL SECRETARIO,
EXCMO. AYUNTAMIENTO DE TARIFA

RED DE TRANSPORTE PÚBLICO

AUTOBUSES

ITINERARIO ACTUAL
ITINERARIO PROPUUESTO
TRAMO A SUPRIMIR
PARADA EXISTENTE
PARADA PROPUESTA

TAXIS

PARADA EXISTENTE
PARADA PROPUESTA

INNOVACIÓN POR MODIFICACIÓN DEL PGOU DE TARIFA. PARCELA 29 DE LA
ZONA 6 DEL NÚCLEO URBANO DE TARIFA, "LA MARINA I", Y PARCELA 42 DEL
POLÍGONO 20 DEL SUELO NO URBANIZABLE DE CARÁCTER NATURAL O RURAL
EN TARIFA (CÁDIZ).

DETERMINACIONES DE ORDENACIÓN ESTRUCTURAL.
ELEMENTOS ESTRUCTURANTES DE LA RED DE TRANSPORTES PÚBLICOS.

JULIO 2016

TÉCNICOS REDACTORES: ANTONIO SÁEZ VALLS / JUAN MANUEL RÍOS COLLANTES DE TERÁN

EXCMO. AYTO. DE TARIFA

0.08

PLANO DE
ORDENACIÓN

ESCALA: 1/7.000



- ① ACCESO PRINCIPAL AL ÁREA DEPORTIVA (ACTUACIÓN DE VIARIO AV TA 01)
- ② POSIBLE CONEXIÓN CON FUTUROS DESARROLLOS URBANÍSTICOS
- ③ APARCAMIENTO PARA VEHÍCULOS LIGEROS (134 PLAZAS)
- ④ APARCAMIENTO PARA VEHÍCULOS PESADOS (12 PLAZAS)
- ⑤ ÁREAS LIBRES
- ⑥ CAMPO DEPORTIVO (NIDE, NORMA DE PROYECTO CG-ATL 2)
- ⑦ GRADERÍO
- ⑧ EDIFICIOS AUXILIARES: VESTUARIOS, ALMACENES, ETC. (520,10 M²)
- ⑨ PARADA AUTOBUSES Y TAXIS

LÍMITE ÁMBITO ACTUACIÓN

LÍNEA DE RETRANQUEO MÍNIMO


LEY 37/2015, DE 29 DE SEPTIEMBRE, DE CARRETERAS

LÍMITE DEL DOMINIO PÚBLICO (Art. 29)

LÍNEA LÍMITE DE CABEZA DE DESMONTE (Art. 29)

LÍMITE EXTERIOR DE LA ZONA DE SERVIDUMBRE, COINCIDENTE
CON LA LÍNEA LÍMITE DE EDIFICACIÓN (Arts. 31 y 33 de la Ley 37/2015,
de 29 de septiembre, de Carreteras)

LÍMITE EXTERIOR DE LA ZONA DE AFECCIÓN (Art. 32)

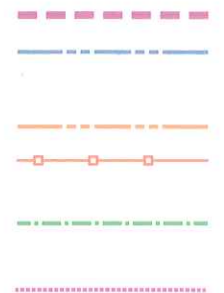

DILIGENCIA: Para hacer constar que este documento se
somete a información pública durante el plazo de un mes.



INNOVACIÓN POR MODIFICACIÓN DEL PGOU DE TARIFA. PARCELA 29 DE LA
ZONA 6 DEL NÚCLEO URBANO DE TARIFA, "LA MARINA I", Y PARCELA 42 DEL
POLÍGONO 20 DEL SUELO NO URBANIZABLE DE CARÁCTER NATURAL O RURAL
EN TARIFA (CÁDIZ).

DETERMINACIONES DE ORDENACIÓN PORMENORIZADA.
ORDENACIÓN NO VINCULANTE.

FEBRERO 2015

TÉCNICOS REDACTORES: ANTONIO SÁEZ VALLS / JUAN MANUEL RÍOS COLLANTES DE TERÁN

EXCMO. AYTO. DE TARIFA


0.09

PLANO DE
ORDENACIÓN

ESCALA: 1/2000

EXCMO. AYTO. DE TARIFA. Para hacer constar que este documento se somete a información pública durante el plazo de un mes.

Tarifa, 1 AGO. 2016

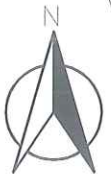

CARRETERA
N-340

CEMENTERIO
MUNICIPAL

R248.12

URBANIZACIÓN
LA MARINA II

URBANIZACIÓN
LA MARINA I

PLAYA DE
LOS LANCES



DELIMITACIÓN AREA ACÚSTICA TIPO A



DELIMITACIÓN AREA ACÚSTICA TIPO C

INNOVACIÓN POR MODIFICACIÓN DEL PGOU DE TARIFA. PARCELA 29 DE LA ZONA 6 DEL NÚCLEO URBANO DE TARIFA, "LA MARINA I", Y PARCELA 42 DEL POLÍGONO 20 DEL SUELO NO URBANIZABLE DE CARÁCTER NATURAL O RURAL EN TARIFA (CÁDIZ).

DETERMINACIONES DE ORDENACIÓN ESTRUCTURAL.
AREAS DE SENSIBILIDAD ACÚSTICA.

JULIO 2016


TÉCNICOS REDACTORES: ANTONIO SÁEZ VALLS / JUAN MANUEL RÍOS COLLANTES DE TERÁN

EXCMO. AYTO. DE TARIFA

0.10

PLANO DE
ORDENACIÓN

ESCALA: 1/5.000

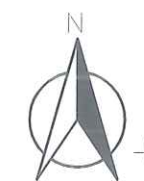

DILIGENCIA: Para hacer constar que este documento se
somete a información pública durante el plazo de un mes.

Tarifa, 1 AGO. 2016

EL SECRETARIO,



- | | |
|--|-------|
| | 65 db |
| | 55 db |
| | 50 db |
| | 45 db |
| | 40 db |

ZONA RESIDENCIAL

INNOVACIÓN POR MODIFICACIÓN DEL PGOU DE TARIFA. PARCELA 29 DE LA
ZONA 6 DEL NÚCLEO URBANO DE TARIFA, "LA MARINA I", Y PARCELA 42 DEL
POLÍGONO 20 DEL SUELO NO URBANIZABLE DE CARÁCTER NATURAL O RURAL
EN TARIFA (CÁDIZ).

DETERMINACIONES DE ORDENACIÓN PORMENORIZADA.
MAPA DE ISÓFONAS.

JULIO 2016

TÉCNICOS REDACTORES: ANTONIO SÁEZ VALLS / JUAN MANUEL RÍOS COLLANTES DE TERÁN

EXCMO. AYTO. DE TARIFA

0.11

PLANO DE
ORDENACIÓN

ESCALA: 1/2000