

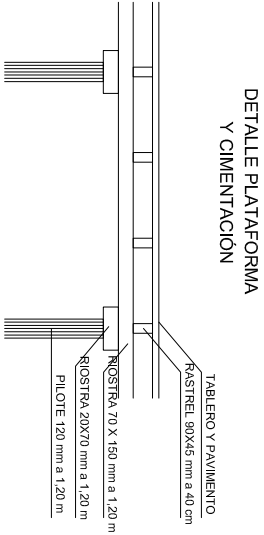


GMR S.L.		PROYECTO DE EJECUCIÓN DE ESTABLECIMIENTO HOSTELERO DE PLAYA EN ATLANTERRA, TARIFA (CÁDIZ)	
Redactado por: Alfonso vera Ortega	Propietario :	Fecha: 2/2021	
	Designación:	Escala: 1/100	
ENTRAMADO CIMENTACIÓN		Plano n.º: 5	

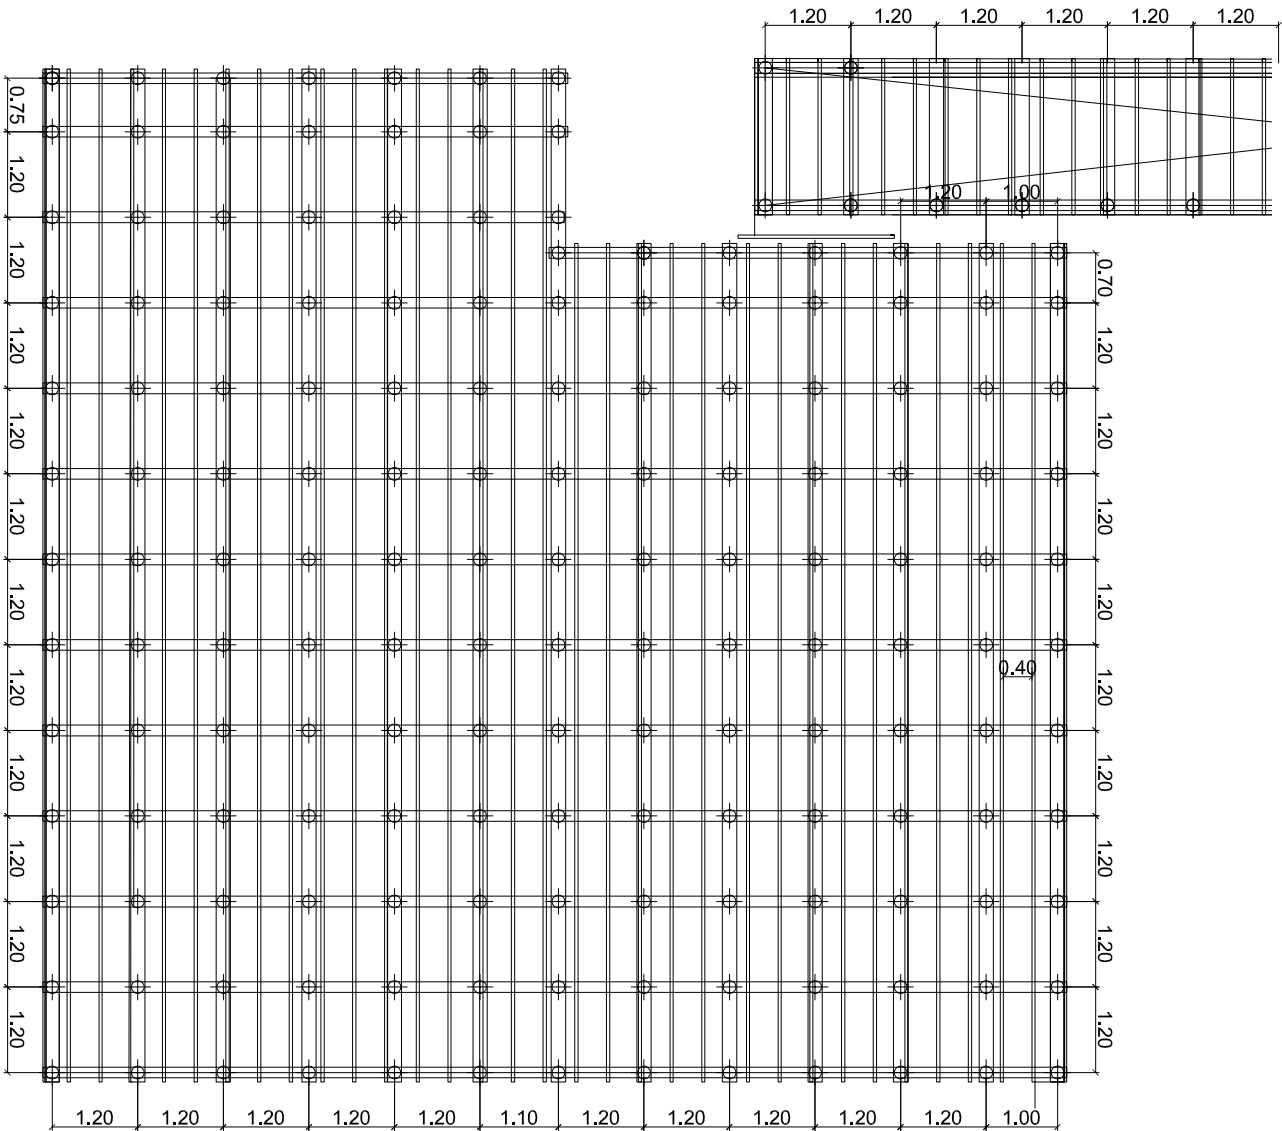

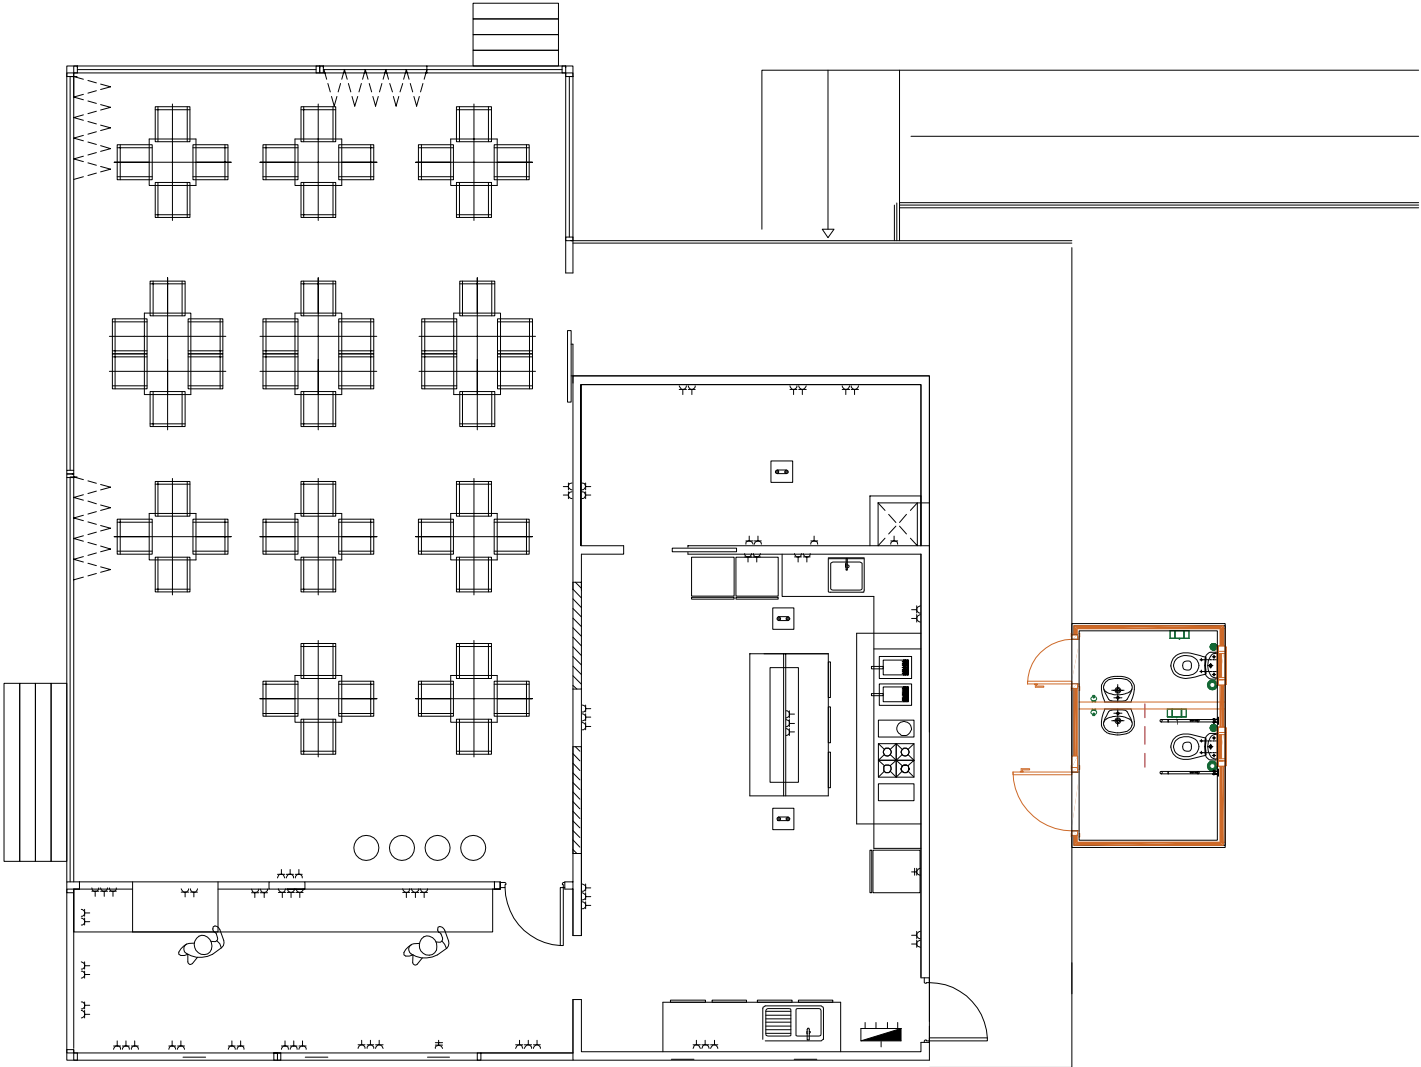

ELECTRICIDAD Y TELECOMUNICACIONES

- 

CGP Y CONTADOR
- 

CUADRO ELECTRICO DE MANDO Y PROTECCIÓN
CON INDICACIÓN DE CODIGO DE DESIGNACIÓN
- C.09 - C


TOMA DE CORRIENTE 16A (INDICACION DE CIRCUITO AL QUE PERTENECE)
- C.09 - C

TOMA DE CORRIENTE 25A (INDICACION DE CIRCUITO AL QUE PERTENECE)
- 

PICA DE ACERO COBREADO Ø14 MM



GMR S.L.		PROYECTO DE EJECUCIÓN DE ESTABLECIMIENTO HOSTELERO DE PLAYA EN ATLANTERRA, TARIFA (CÁDIZ)	
Redactado por: Alfonso vera Ortega	Propietario :	Fecha: 2/2021	
	DEMENTE RESTAURACIÓN S.L.	Escala: 1/100	
	Designación: ELECTRICIDAD Y TELECOMUNICACIONES	Plano n.º: 8	



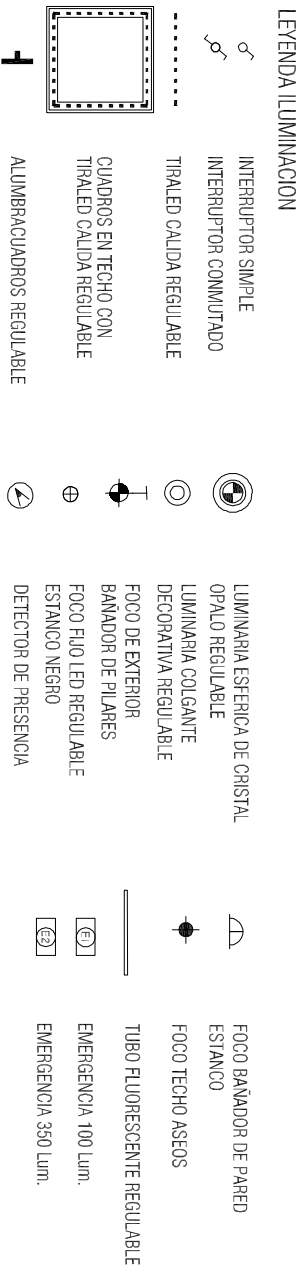


Redactado por:	Propietario :	Fecha: 2/2021
Alfonso vera Ortega	DEMENTE RESTAURACIÓN S.L.	Escala: 1/100
	Designación:	Plano n.º:
	ILUMINACIÓN	9

Cuadro General de Mando y Protección

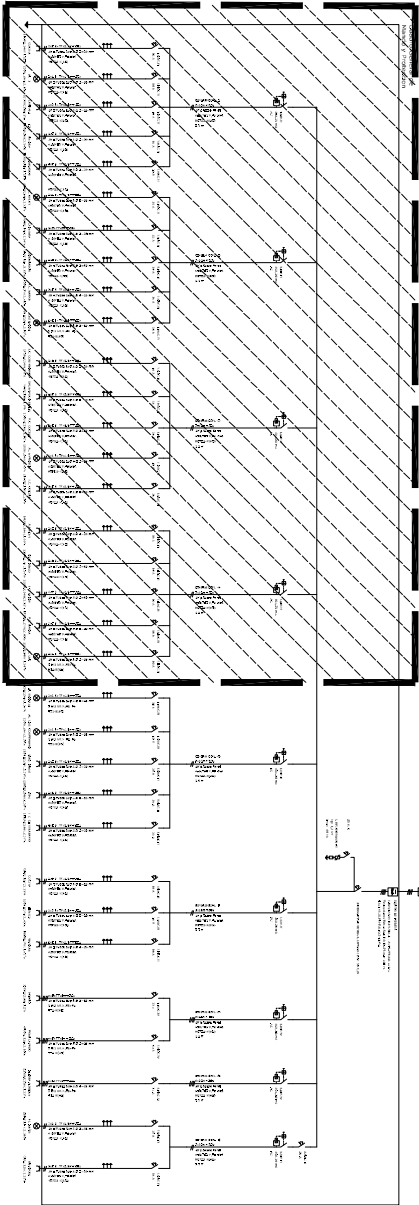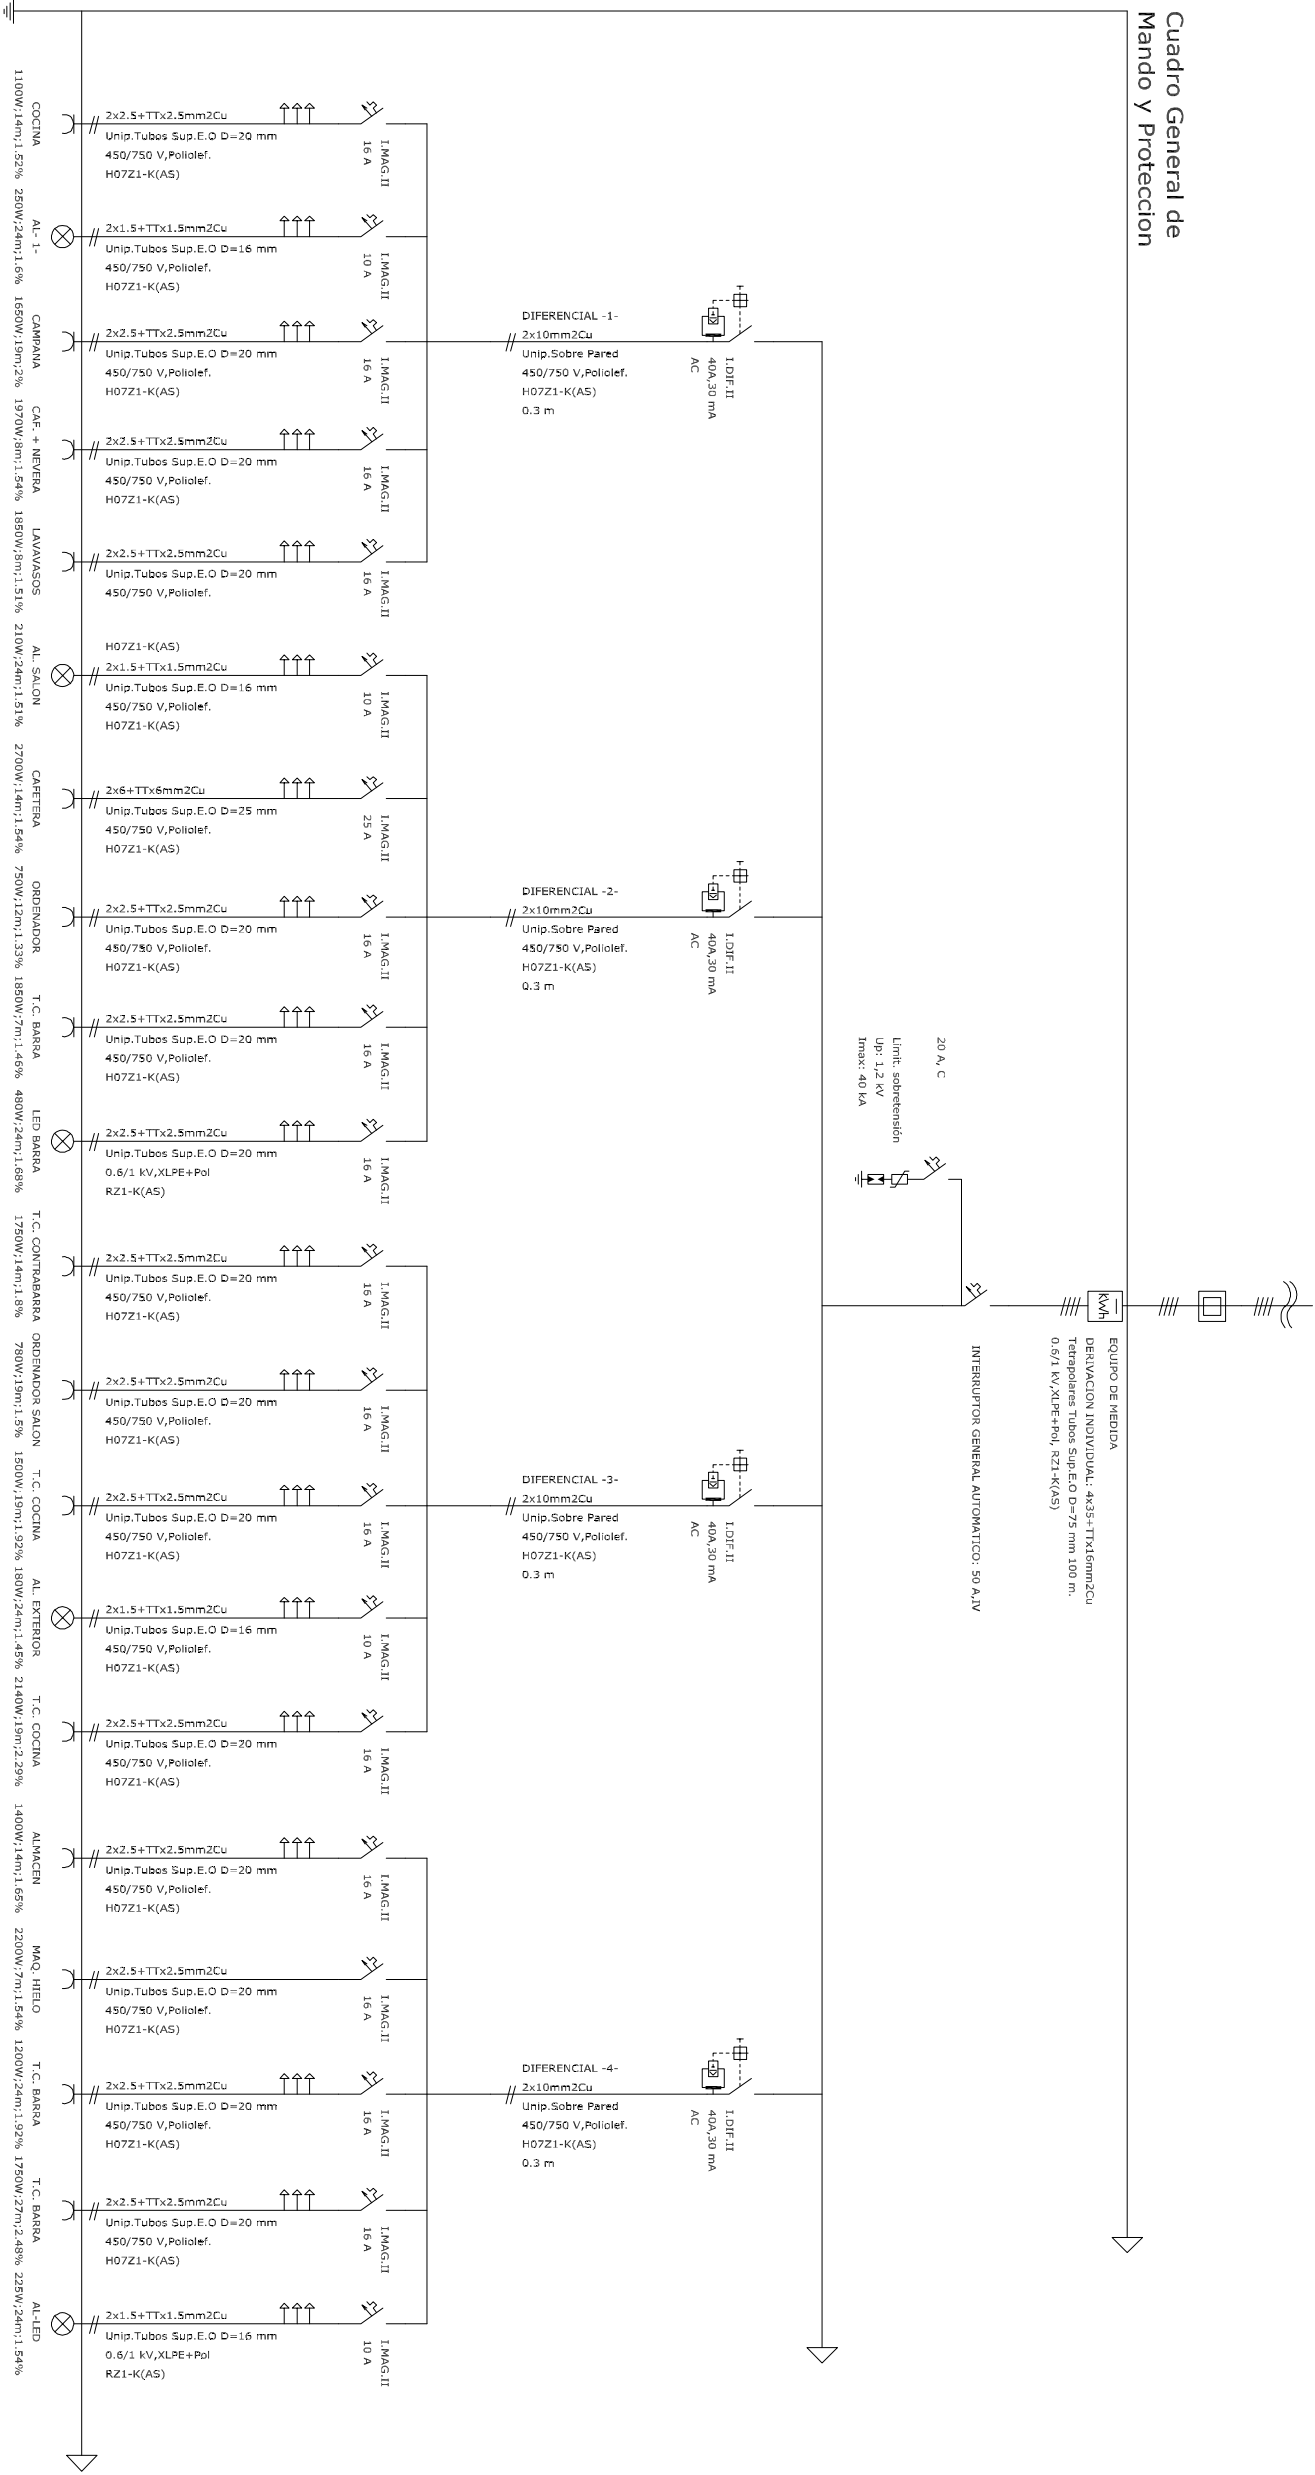

GMR S.L.		PROYECTO DE EJECUCIÓN DE ESTABLECIMIENTO HOSTELERO DE PLAYA EN ATLANTERRA, TARIFA (CÁDIZ)	
Redactado por:		Propietario :	
Alfonso vera Ortega		DEMENTE RESTAURACIÓN S.L.	
Designación:		ESQUEMA UNIFILAR 1	
		Plano n.º.	
		10	

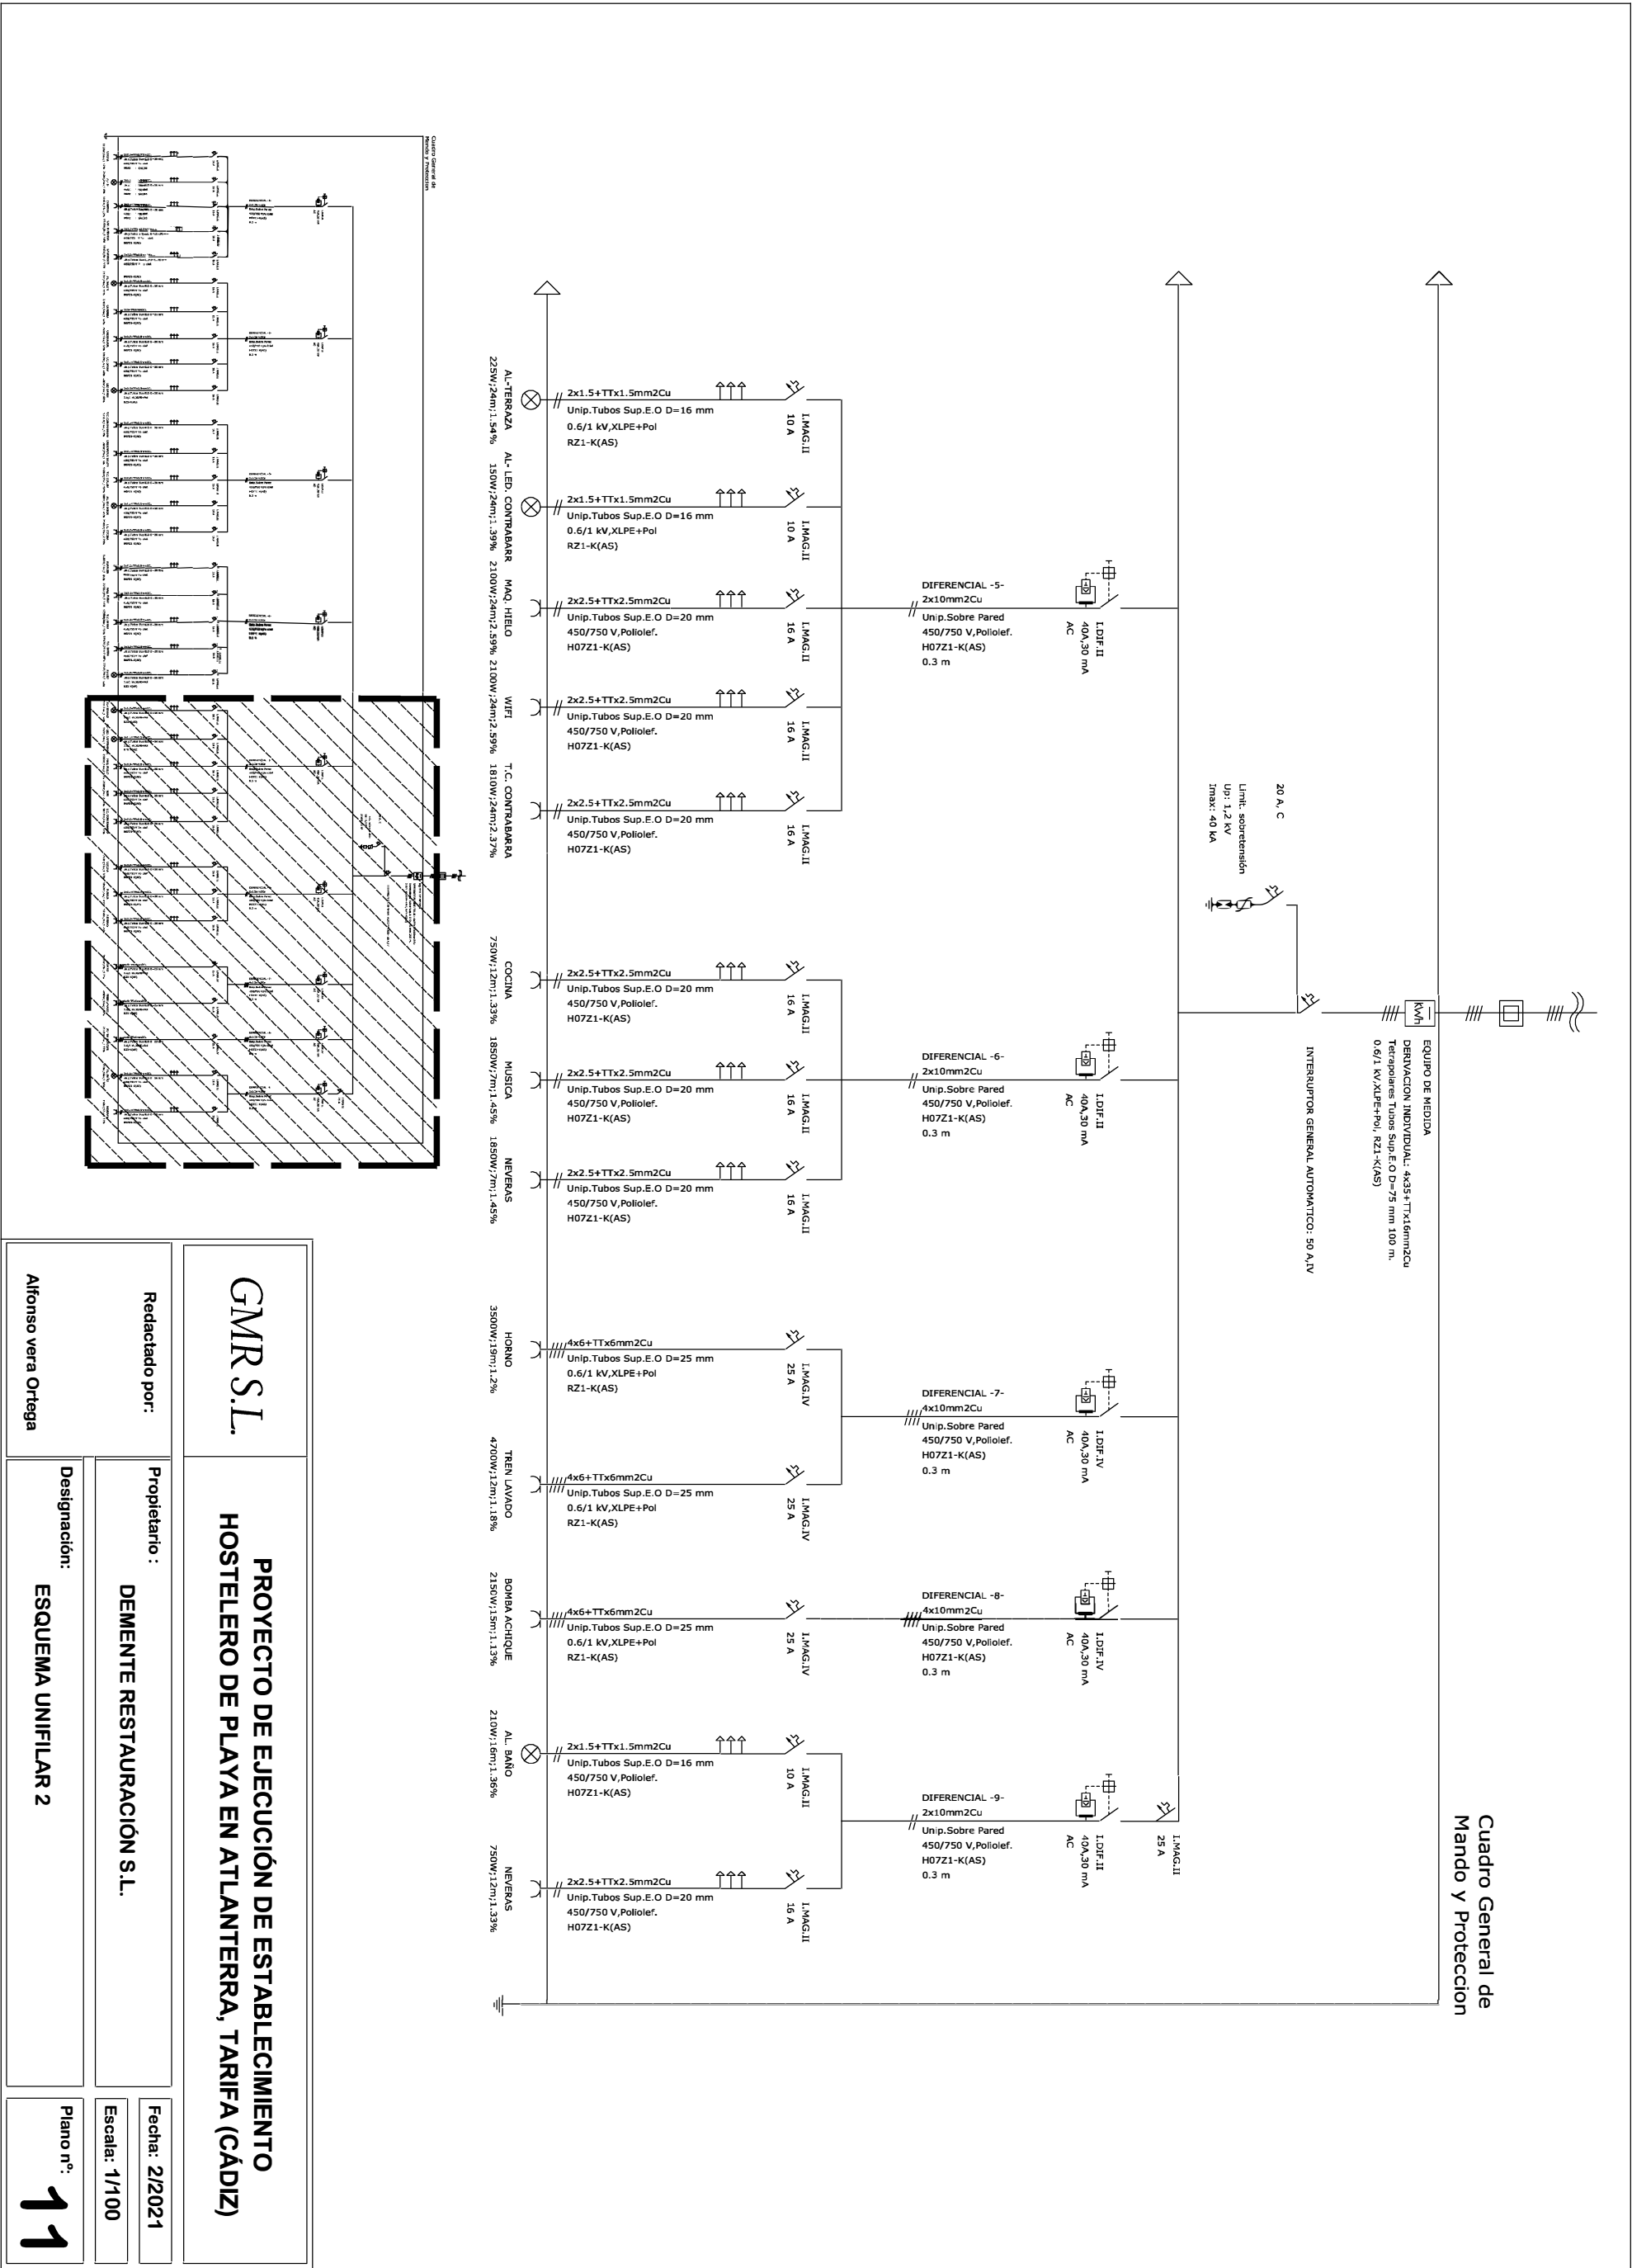

GMR S.L.		PROYECTO DE EJECUCIÓN DE ESTABLECIMIENTO HOSTELERO DE PLAYA EN ATLANTERRA, TARIFA (CÁDIZ)	
Redactado por:	Propietario :		
Alfonso vera Ortega	DEMENTE RESTAURACIÓN S.L.		
Designación:	ESQUEMA UNIFILAR 2		
Fecha: 2/2/2021	Plano n.º: 11		
Escala: 1/100			