


Firma 1 de 1

Francisco Javier Ochoa Caro

SECRETARIO GENERAL ACCIDENTAL.- DILIGENCIA.- Admitido a trámite por Decreto de la Alcaldía de fecha 22.11.2024.

27/11/2024

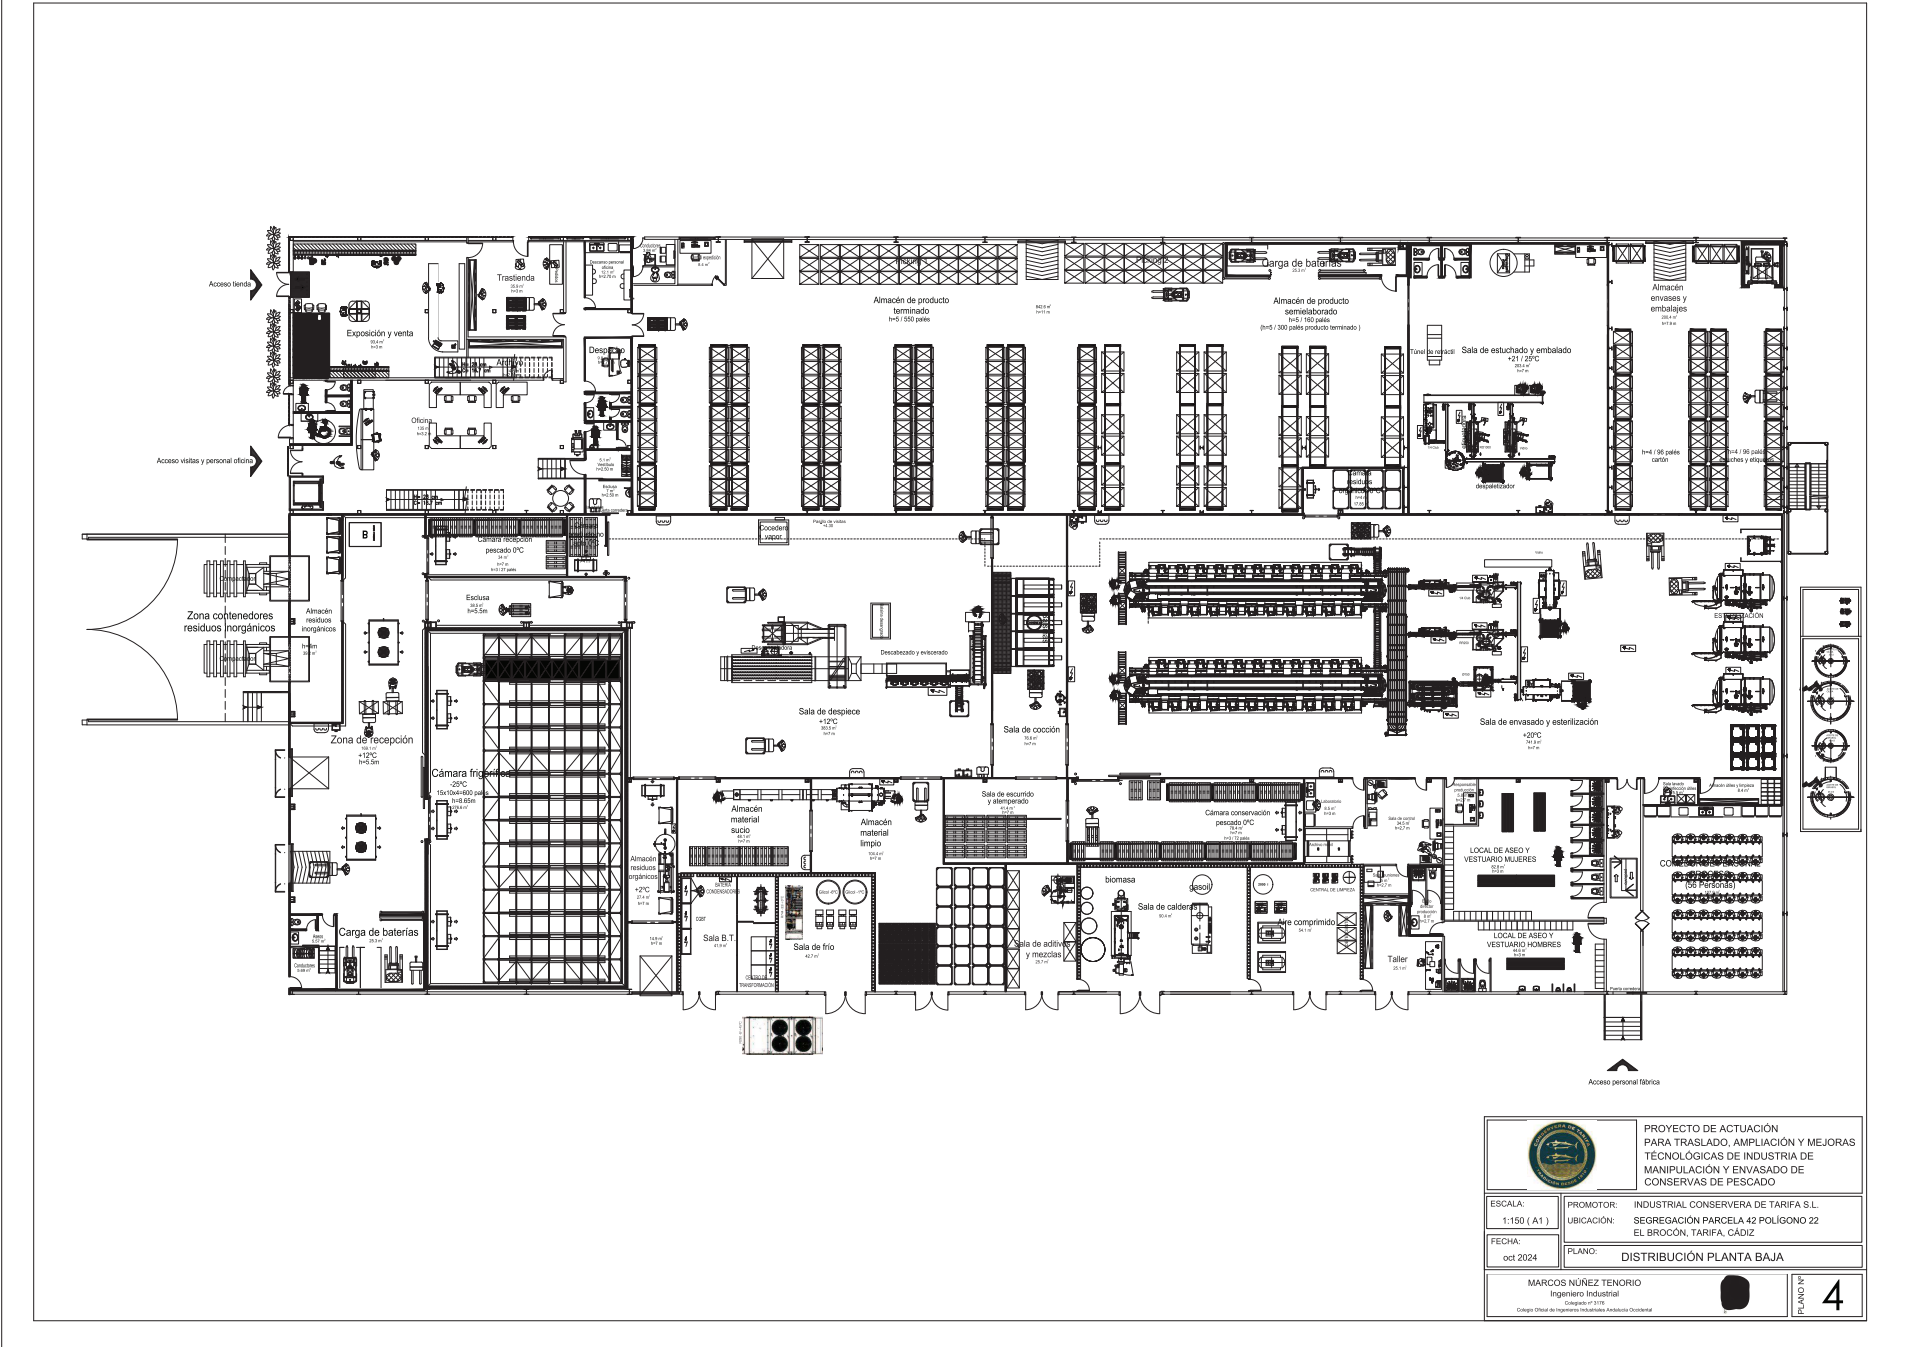

PROYECTO DE ACTUACIÓN PARA TRASLADO, AMPLIACIÓN Y MEJORAS TECNOLÓGICAS DE INDUSTRIA DE MANIPULACIÓN Y ENVASADO DE CONSERVAS DE PESCADO

ESCALA: 1:150 (A1)

PROMOTOR: INDUSTRIAL CONSERVERA DE TARIFA S.L.

FECHA: oct 2024

UBICACIÓN: SEGREGACIÓN PARCELA 42 POLIGONO 22 EL BROCON, TARIFA, CÁDIZ

PLANO: DISTRIBUCIÓN PLANTA BAJA

MARCOS NÚÑEZ TENORIO
Ingeniero Industrial
Colegiado nº 1716
Colegio Oficial de Ingenieros Industriales Andalucía Occidental

4

Puede verificar la integridad de este documento consultando la url:

Código Seguro de Validación

179f031fb042458fb2c2163fef1bd0b9001

Url de validación

<https://sede.aytotarifa.com/validador>

Metadatos

Origen: Origen administración Estado de elaboración: Original