


		PROYECTO DE ACTUACIÓN PARA TRASLADO, AMPLIACIÓN Y MEJORAS TECNOLÓGICAS DE INDUSTRIA DE MANIPULACIÓN Y ENVASADO DE CONSERVAS DE PESCADO	
ESCALA: 1:150 (A1)	PROMOTOR: INDUSTRIAL CONSERVERA DE TARIFA S.L.	UBICACIÓN: SEGREGACIÓN PARCELA 42 POLIGONO 22 EL BROCCÓN, TARIFA, CÁDIZ	
FECHA: oct 2024	PLANO: DISTRIBUCIÓN PLANTA ALTA		
MARCOS NÚÑEZ TENORIO Ingeniero Industrial <small>Colegiado nº 3119 Colegio Oficial de Ingenieros de Arquitectura, Industria y Obras Públicas</small>			PLANO Nº 5

Firma 1 de 1
Francisco Javier
Ochoa Caro
SECRETARIO GENERAL ACCIDENTAL.- DILIGENCIA.-
 Admitido a trámite por Decreto de la Alcaldía de fecha 22.11.2024.


	Puede verificar la integridad de este documento consultando la url:	
Código Seguro de Validación	179f031fb042458fb2c2163fef1bd0b9001	
Url de validación	https://sede.aytatarifa.com/validador	
Metadatos	Origen: Origen administración Estado de elaboración: Original	




SECCIÓN A-A'

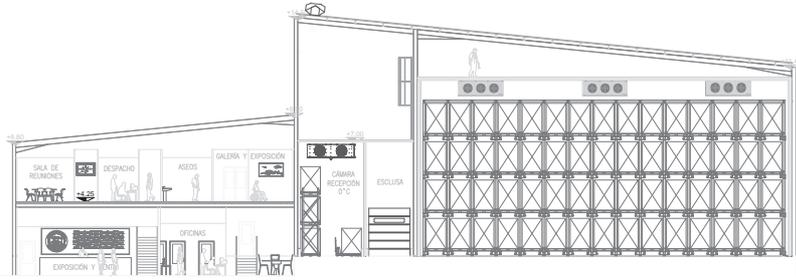


SECCIÓN B-B'

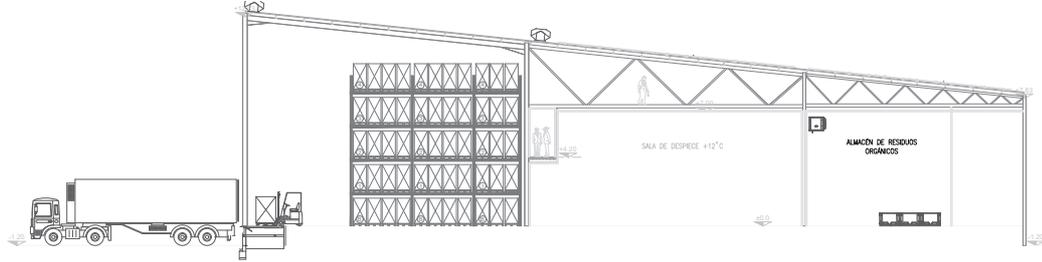



SECCIÓN C-C'

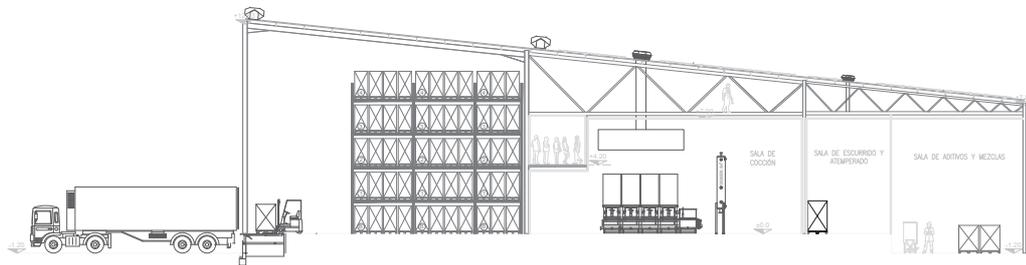

SECCIÓN D-D'

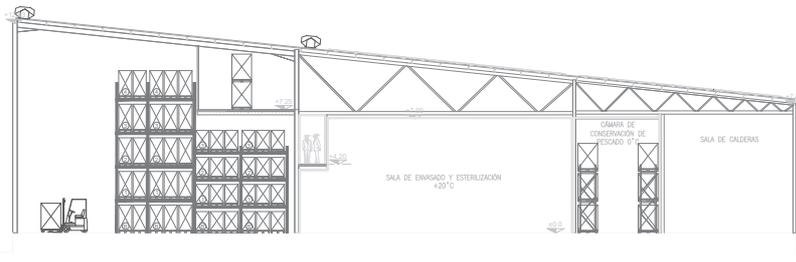



SECCIÓN E-E'

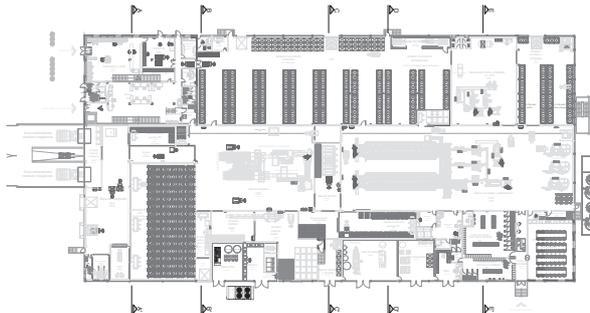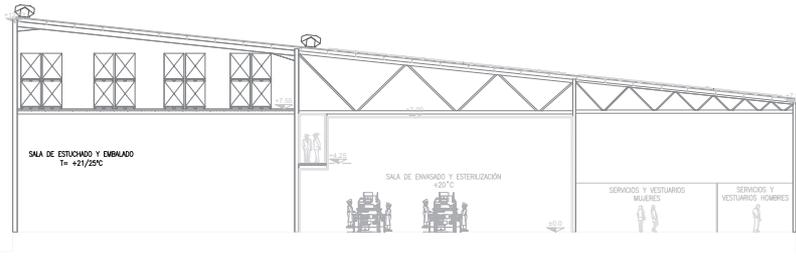

		PROYECTO DE ACTUACIÓN PARA TRASLADO, AMPLIACIÓN Y MEJORAS TECNOLÓGICAS DE INDUSTRIA DE MANIPULACIÓN Y ENVASADO DE CONSERVAS DE PESCADO	
ESCALA:	1:150 (A1)	PROMOTOR:	INDUSTRIAL CONSERVA DE TARIFA S.L
FECHA:	oct 2024	UBICACIÓN:	SEGREGACIÓN PARCELA 42 POLÍGONO 22 EL BROCÓN, TARIFA, CÁDIZ
		PLANO:	SECCIONES
		MARCOS NÚÑEZ TENORIO Ingeniero Industrial <small>Colegiado nº 3176 Colegio Oficial de Ingeniería Industrial Andalucía Occidental</small>	

Firma 1 de 1
 SECRETARIO GENERAL ACCIDENTAL.- DILIGENCIA.- Admitido a trámite por Decreto de la Alcaldía de fecha 22.11.2024.
 27/11/2024
 Francisco Javier Ochoa Caro


	Puede verificar la integridad de este documento consultando la url:		
	Código Seguro de Validación	179f031fb042458fb2c2163fef1bd0b9001	
	Url de validación	https://sede.aytotarifa.com/validador	
	Metadatos	Origen: Origen administración Estado de elaboración: Original	

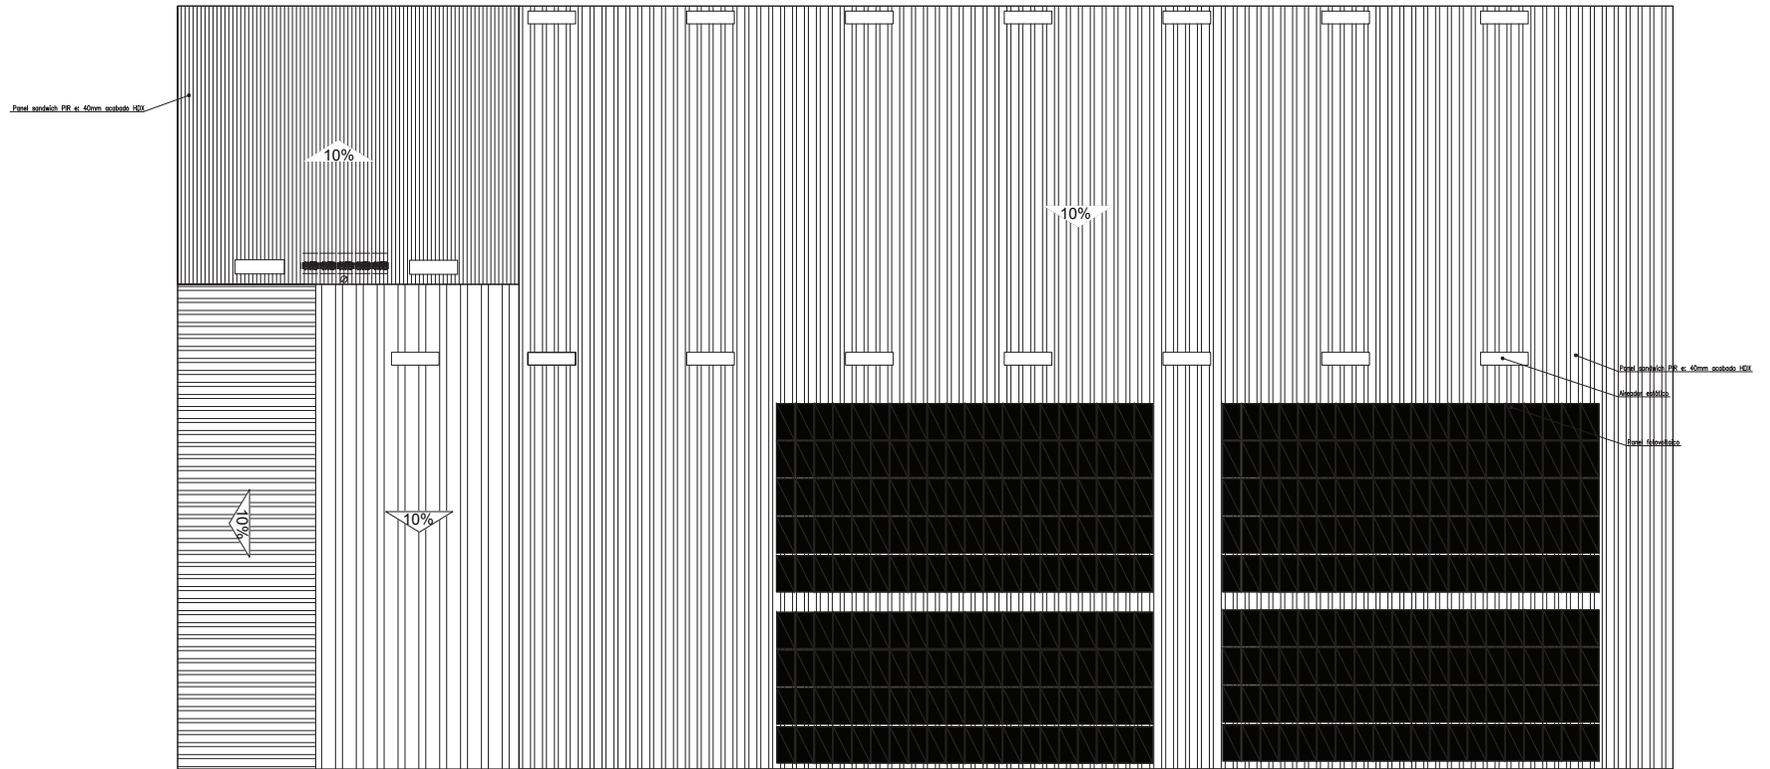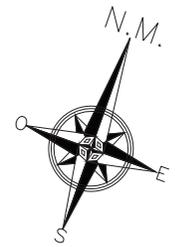

Firma 1 de 1
Francisco Javier
Ochoa Caro

SECRETARIO
GENERAL
ACCIDENTAL.-
DILIGENCIA.-
Admitido a
trámite por
Decreto de la
Alcaldía de fecha
22.11.2024.

		PROYECTO DE ACTUACIÓN PARA TRASLADO, AMPLIACIÓN Y MEJORAS TÉCNOLÓGICAS DE INDUSTRIA DE MANIPULACIÓN Y ENVASADO DE CONSERVAS DE PESCADO	
ESCALA: 1:150 (A1)	PROMOTOR: INDUSTRIAL CONSERVERA DE TARIFA S.L.	UBICACIÓN: SEGREGACIÓN PARCELA 42 POLIGONO 22 EL BROCCÓN, TARIFA, CÁDIZ	
FECHA: oct-2024	PLANO: PLANTA CUBIERTA	MARCOS NÚÑEZ TENORIO Ingeniero Industrial Colegiado nº 3176 <small>Colegio Oficial de Ingenieros Industriales Andalucía Occidental</small>	
		PLANO Nº 7	

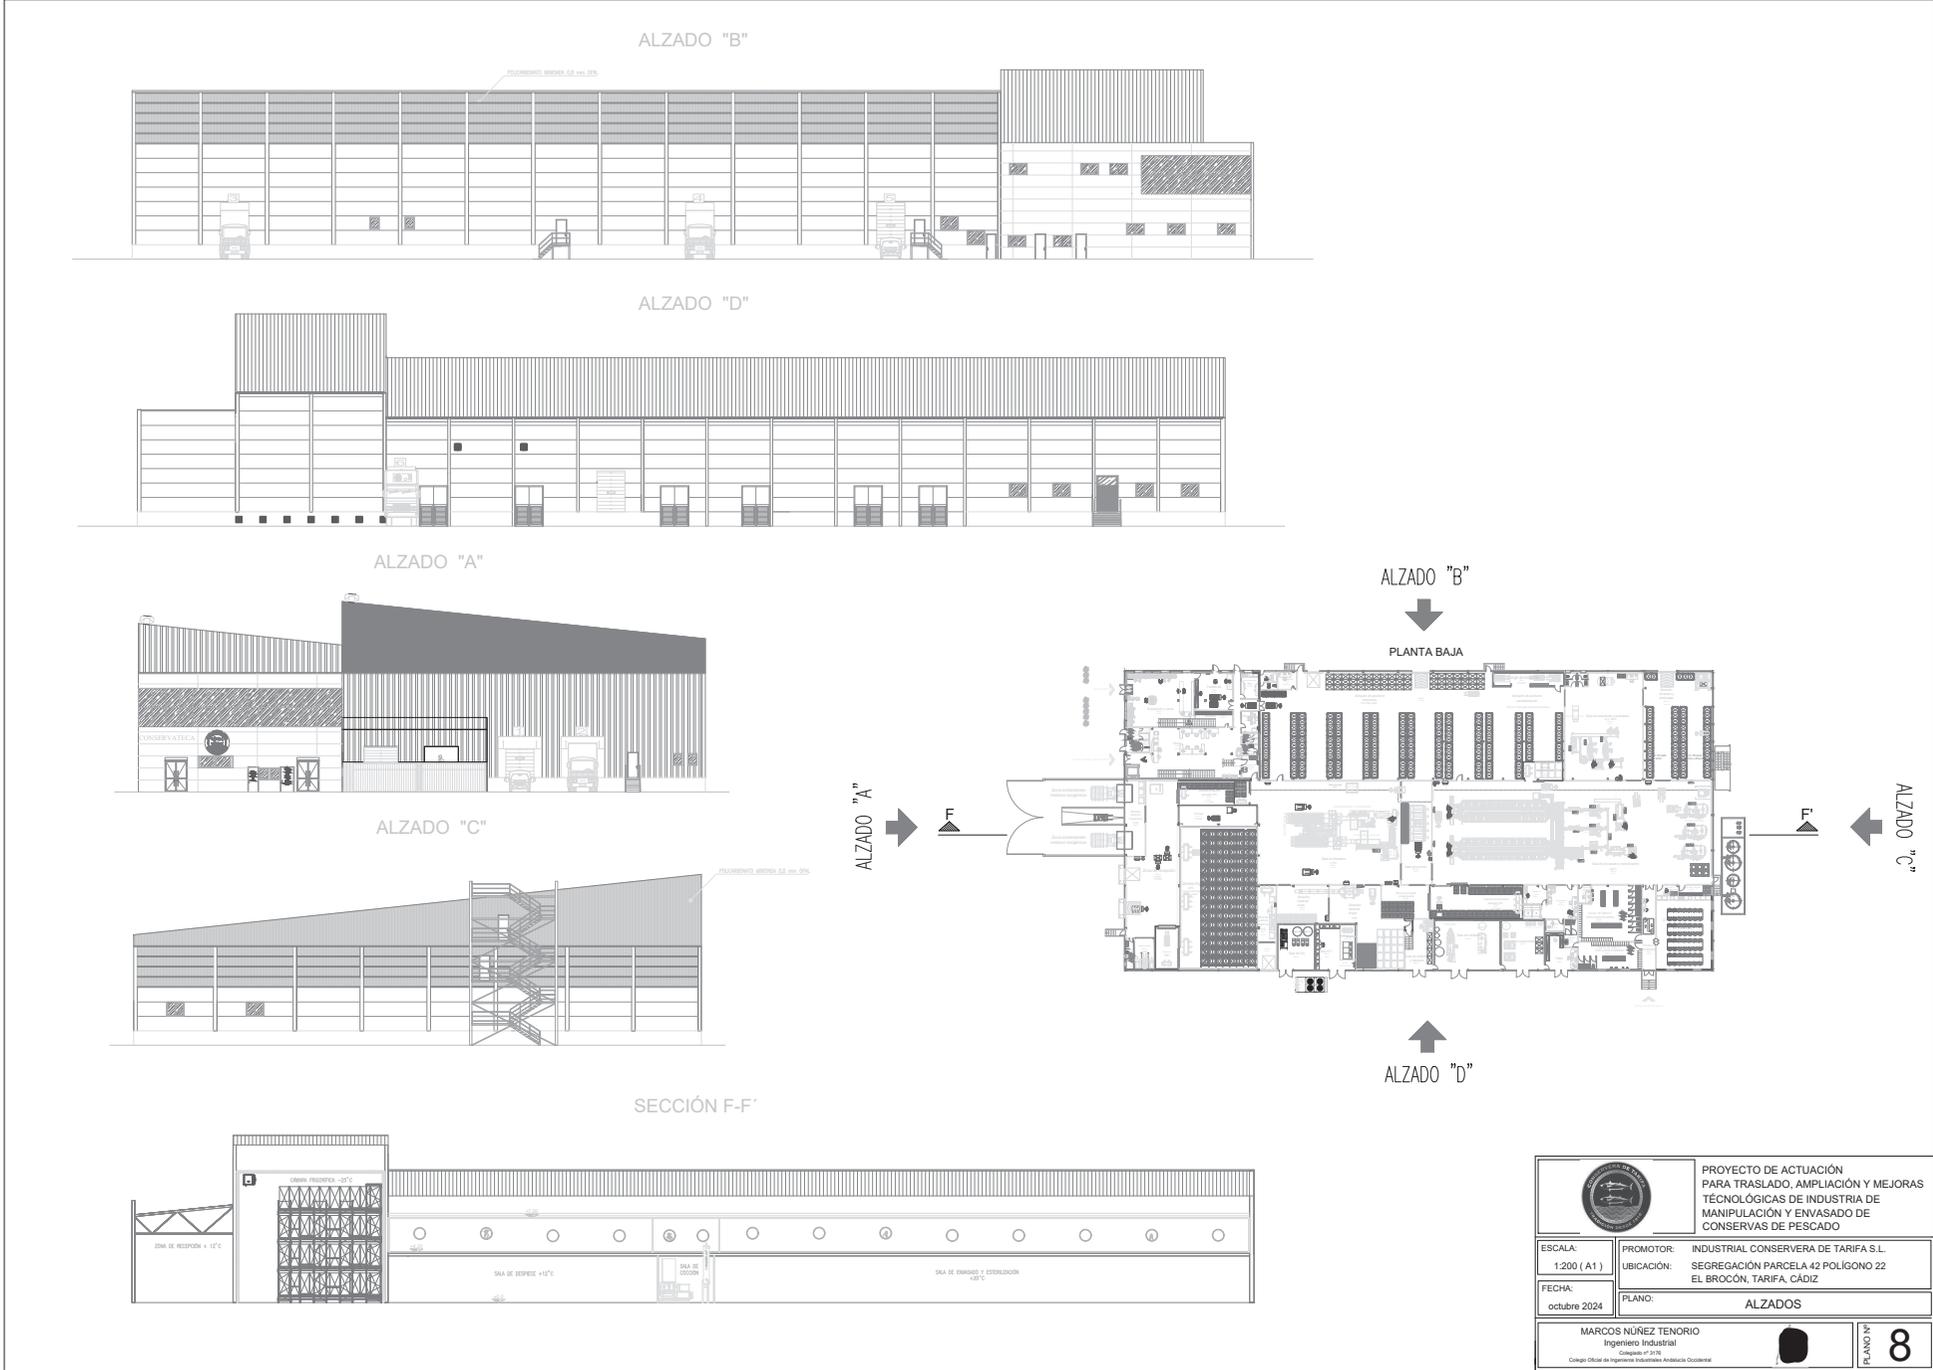


		PROYECTO DE ACTUACIÓN PARA TRASLADO, AMPLIACIÓN Y MEJORAS TECNOLÓGICAS DE INDUSTRIA DE MANIPULACIÓN Y ENVASADO DE CONSERVAS DE PESCADO	
ESCALA:	1:200 (A1)	PROMOTOR:	INDUSTRIAL CONSERVERA DE TARIFA S.L.
FECHA:	octubre 2024	UBICACIÓN:	SEGREGACIÓN PARCELA 42 POLIGONO 22 EL BROCCÓN, TARIFA, CÁDIZ
		PLANO:	ALZADOS
MARCOS NÚÑEZ TENORIO Ingeniero Industrial <small>Colegiado nº 1215</small>			
		PLANO Nº 8	

Firma 1 de 1
Francisco Javier Ochoa Caro
 SECRETARIO GENERAL ACCIDENTAL.- DILIGENCIA.- Admitido a trámite por Decreto de la Alcaldía de fecha 22.11.2024.

	Puede verificar la integridad de este documento consultando la url:	
	Código Seguro de Validación	179f031fb042458fb2c2163fef1bd0b9001
	Url de validación	https://sede.aytatarifa.com/validador
	Metadatos	Origen: Origen administración Estado de elaboración: Original



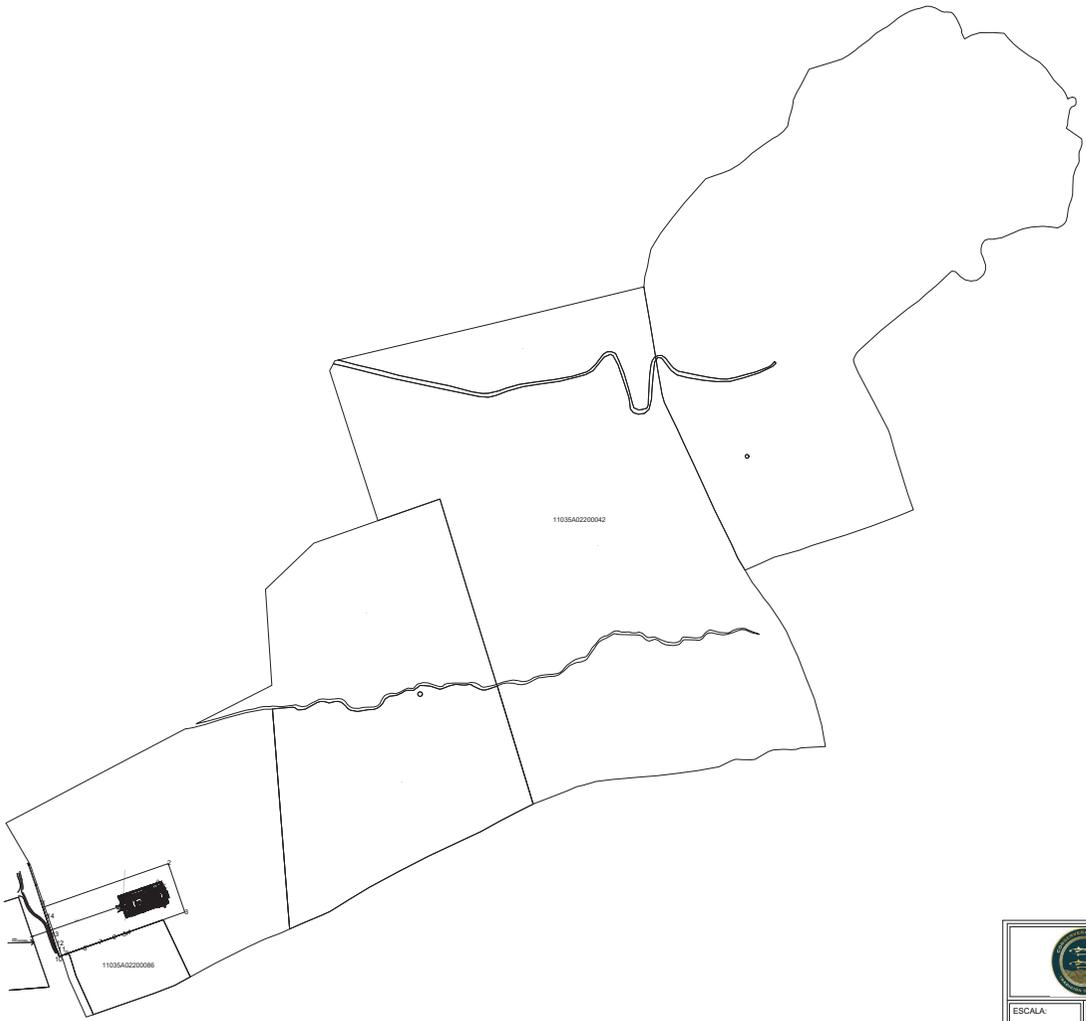

PROTECCIÓN Y MANTENIMIENTO DE			
SISTEMA GEODÉSICO ETSP			
Número	Contorno 1	Contorno 2	Código
1	2442046	2444131	permetro
2	2442046	2442046	permetro
3	2443037	2444028	permetro
4	2443037	2443037	permetro
5	2443037	2443037	permetro
		PROYECTO DE ACTUACIÓN PARA TRASLADO, AMPLIACIÓN Y MEJORAS TECNOLÓGICAS DE INDUSTRIA DE MANIPULACIÓN Y ENVASADO DE CONSERVAS DE PESCADO	
		PROMOTOR: INDUSTRIAL CONSERVERA DE TARIFA S.L.	UBICACIÓN: SEGREGACIÓN PARCELA 42 POLIGONO 22 EL BROCIÓN, TARIFA, CÁDIZ
ESCALA: 1:5000 (A1)	FECHA: oct-2024	PLANO: Levantamiento topográfico, Segregación	
MARCOS NUÑEZ TENORIO <small>Ingeniero Industrial Colegiado nº 1576 Colegio Oficial de Ingenieros Industriales de Andalucía Occidental</small>			9 <small>PLANO Nº</small>

SECRETARIO GENERAL ACCIDENTAL.- DILIGENCIA.-
 Admitido a trámite por Decreto de la Alcaldía de fecha 22.11.2024.

Firma 1 de 1
Francisco Javier Ochoa Caro
 27/11/2024

	Puede verificar la integridad de este documento consultando la url:	
	Código Seguro de Validación	179f031fb042458fb2c2163fef1bd0b9001
	Url de validación	https://sede.aytatarifa.com/validador
	Metadatos	Origen: Origen administración Estado de elaboración: Original



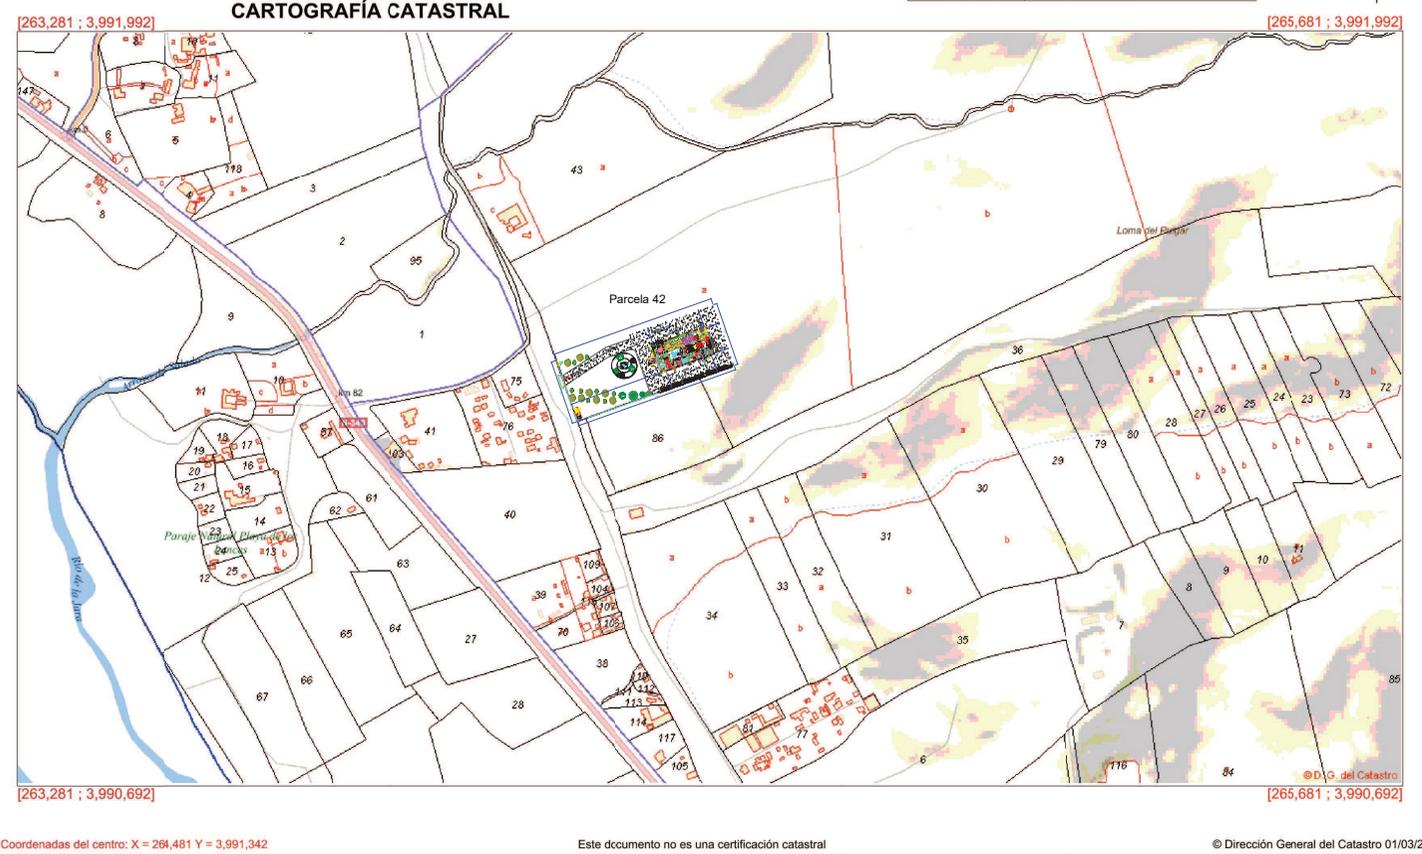

LINDEROS :	Separación:
Polígono 22	
Norte y Este Parcela 42 Don Manuel del Castillo Núñez	25,43 y 29,74 metros
Sur Parcela 86, HORMIGONES TARIFA S.L.	29,55 metros
Oeste Parcela 9009, Vereda VT Vía de comunicación de dominio público	164,8 metros


PROYECTO DE ACTUACIÓN PARA TRASLADO, AMPLIACIÓN Y MEJORAS TECNOLÓGICAS DE INDUSTRIA DE MANIPULACIÓN Y ENVASADO DE CONSERVAS DE PESCADO


ESCALA: 1:4000 (A1)	PROMOTOR: INDUSTRIAL CONSERVERA DE TARIFA S.L.
FECHA: 06/2024	UBICACIÓN: SEGREGACIÓN PARCELA 42 POLÍGONO 22 EL BROCCO, TARIFA, CÁDIZ
PLANO: SITUACIÓN, LINDEROS	
MARCOS NÚÑEZ TENORIO Ingeniero Técnico	
Plano nº 10	

SECRETARIO GENERAL ACCIDENTAL.-
 Admitido a trámite por Decreto de la Alcaldía de fecha 22.11.2024.

Firma 1 de 1
Francisco Javier Ochoa Caro

Puede verificar la integridad de este documento consultando la url:	
Código Seguro de Validación	179f031fb042458fb2c2163fef1bd0b9001
Url de validación	https://sede.aytotarifa.com/validador
Metadatos	Origen: Origen administración Estado de elaboración: Original



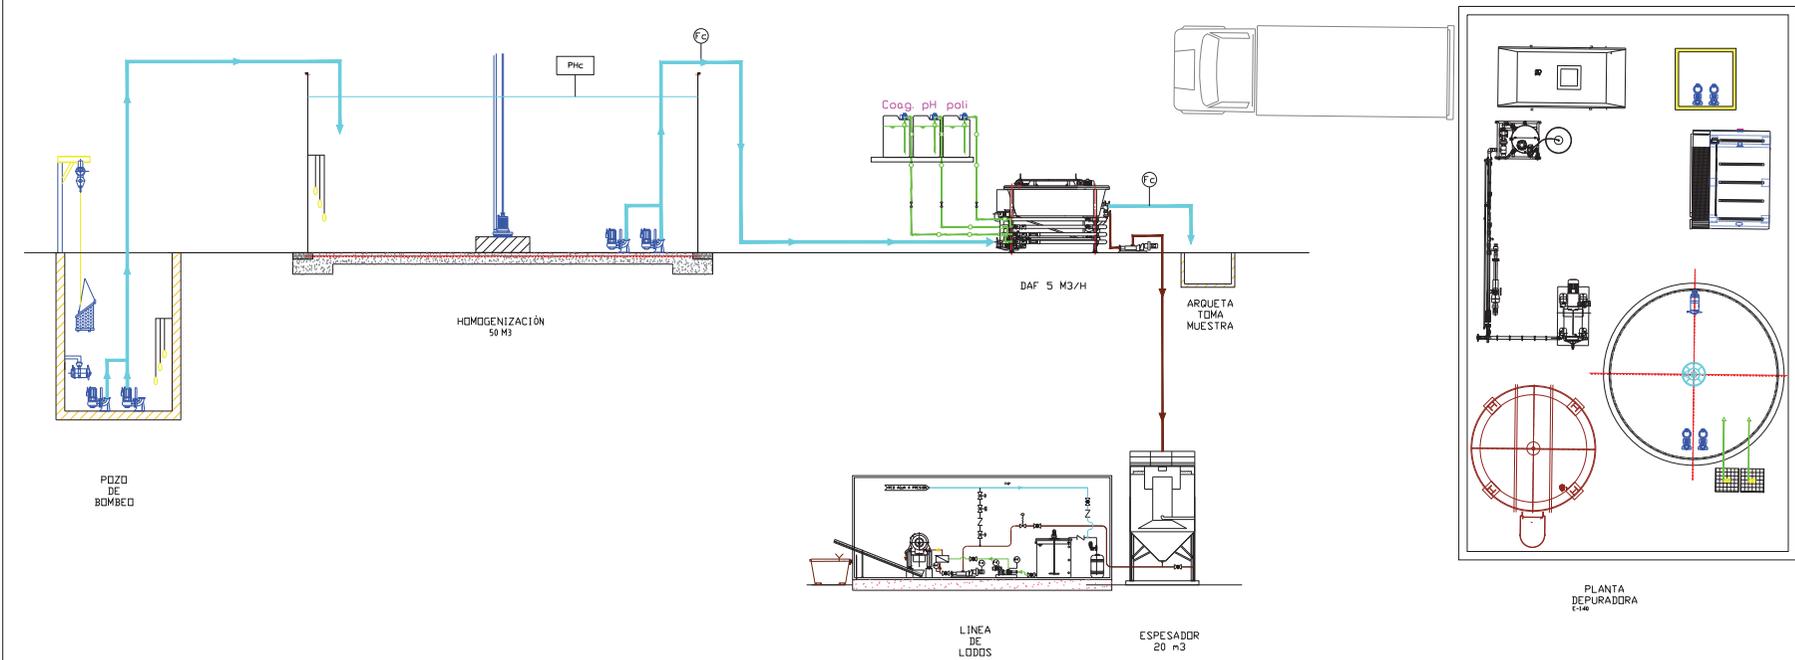


		PROYECTO DE ACTUACIÓN PARA TRASLADO, AMPLIACIÓN Y MEJORAS TECNOLÓGICAS DE INDUSTRIA DE MANIPULACIÓN Y ENVASADO DE CONSERVAS DE PESCADO	
ESCALA:	PROMOTOR:	INDUSTRIAL CONSERVERA DE TARIFA S.L.	
SIE:	UBICACIÓN:	SEGREGACIÓN PARCELA 42 POLÍGONO 22 EL BRUCCÓN, TARIFA, CÁDIZ	
FECHA:	PLANO:	INSTALACIÓN DE DEPURACIÓN DE AGUAS RESIDUALES	
oct-2024			
MARCOS NUÑEZ TENORIO <small>Ingeniero Industrial</small> <small>Colegiado nº 1193</small> <small>Colaborador de Ingeniería y Arquitectura S.L.</small>			
		11 <small>PLANO Nº</small>	

Firma 1 de 1
Francisco Javier
Ochoa Caro
SECRETARIO GENERAL ACCIDENTAL.- DILIGENCIA.- Admitido a trámite por Decreto de la Alcaldía de fecha 22.11.2024.

	Puede verificar la integridad de este documento consultando la url:	
	Código Seguro de Validación	179f031fb042458fb2c2163fef1bd0b9001
	Url de validación	https://sede.aytatarifa.com/validador
	Metadatos	Origen: Origen administración Estado de elaboración: Original



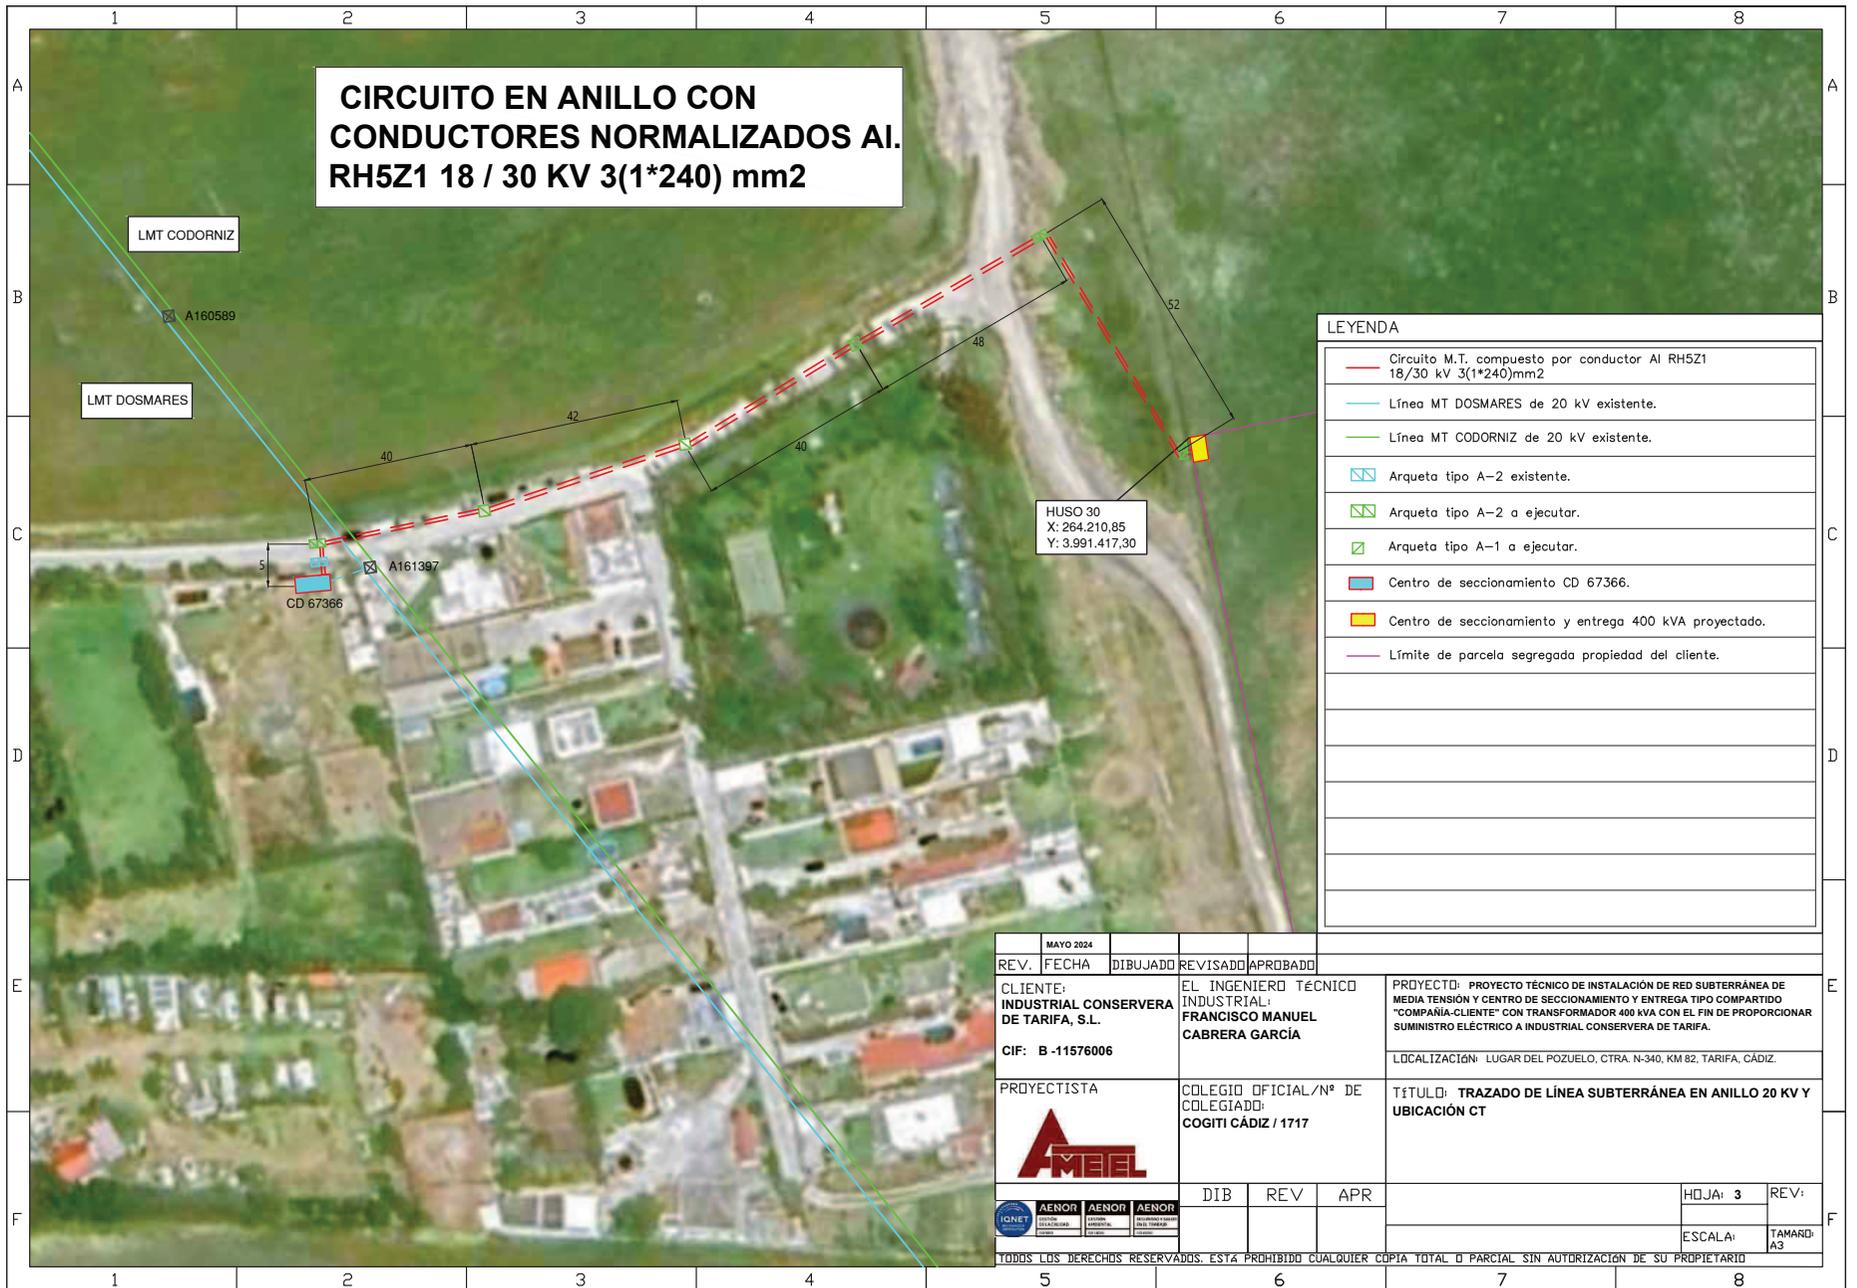

LEYENDA	
	Circuito M.T. compuesto por conductor AI RH5Z1 18/30 kV 3(1*240)mm2
	Línea MT DOSMARES de 20 kV existente.
	Línea MT CODORNIZ de 20 kV existente.
	Arqueta tipo A-2 existente.
	Arqueta tipo A-2 a ejecutar.
	Arqueta tipo A-1 a ejecutar.
	Centro de seccionamiento CD 67366.
	Centro de seccionamiento y entrega 400 kVA proyectado.
	Límite de parcela segregada propiedad del cliente.

REV.	MAYO 2024	DIBUJADO	REVISADO	APROBADO
CLIENTE: INDUSTRIAL CONSERVERA DE TARIFA, S.L. CIF: B -11576006		EL INGENIERO TÉCNICO INDUSTRIAL: FRANCISCO MANUEL CABRERA GARCÍA		PROYECTO: PROYECTO TÉCNICO DE INSTALACIÓN DE RED SUBTERRÁNEA DE MEDIA TENSIÓN Y CENTRO DE SECCIONAMIENTO Y ENTREGA TIPO COMPARTIDO "COMPAÑIA-CLIENTE" CON TRANSFORMADOR 400 KVA CON EL FIN DE PROPORCIONAR SUMINISTRO ELÉCTRICO A INDUSTRIAL CONSERVERA DE TARIFA.
PROYECTISTA 		COLEGIO OFICIAL/Nº DE COLEGIADO: COGITI CÁDIZ / 1717		LOCALIZACIÓN: LUGAR DEL POZUELO, CTRA. N-340, KM 82, TARIFA, CÁDIZ.
TÍTULO: TRAZADO DE LÍNEA SUBTERRÁNEA EN ANILLO 20 KV Y UBICACIÓN CT			HOJA: 3	REV:
			ESCALA:	TAMARID: A3
TODOS LOS DERECHOS RESERVADOS. ESTÁ PROHIBIDO CUALQUIER COPIA TOTAL O PARCIAL SIN AUTORIZACIÓN DE SU PROPIETARIO				

Firma 1 de 1
Francisco Javier Ochoa Caro
 SECRETARIO GENERAL ACCIDENTAL.-
 DILIGENCIA.-
 Admitido a trámite por Decreto de la Alcaldía de fecha 22.11.2024.

Puede verificar la integridad de este documento consultando la url:		
Código Seguro de Validación	179f031fb042458fb2c2163fef1bd0b9001	
Url de validación	https://sede.aytatarifa.com/validador	
Metadatos	Origen: Origen administración Estado de elaboración: Original	



LEYENDA
PE DN40

		PROYECTO DE ACTUACIÓN PARA TRASLADO, AMPLIACIÓN Y MEJORAS TECNOLÓGICAS DE INDUSTRIA DE MANIPULACIÓN Y ENVASADO DE CONSERVAS DE PESCADO
ESCALA: 1:1000 (A1)	PROMOTOR: INDUSTRIAL CONSERVERA DE TARIFA S.L	UBICACIÓN: SEGREGACIÓN PARCELA 42 POLIGONO 22 EL BROCON, TARIFA, CÁDIZ
FECHA: oct 2024	PLANO: EVACUACIÓN DE AGUAS	
MARCOS NOÉZ TENORIO Ingeniero Industrial		13

Firma 1 de 1
Francisco Javier Ochoa Caro
SECRETARIO GENERAL ACCIDENTAL.- DILIGENCIA.- Admitido a trámite por Decreto de la Alcaldía de fecha 22.11.2024.

	Puede verificar la integridad de este documento consultando la url:	
Código Seguro de Validación	179f031fb042458fb2c2163fef1bd0b9001	
Url de validación	https://sede.aytotarifa.com/validador	
Metadatos	Origen: Origen administración Estado de elaboración: Original	

