


Firma 1 de 1

Francisco Javier Ochoa Caro

SECRETARIO GENERAL ACCIDENTAL.- DILIGENCIA.- Aprobado por acuerdo de Pleno de fecha 09/05/2025.

14/05/2025

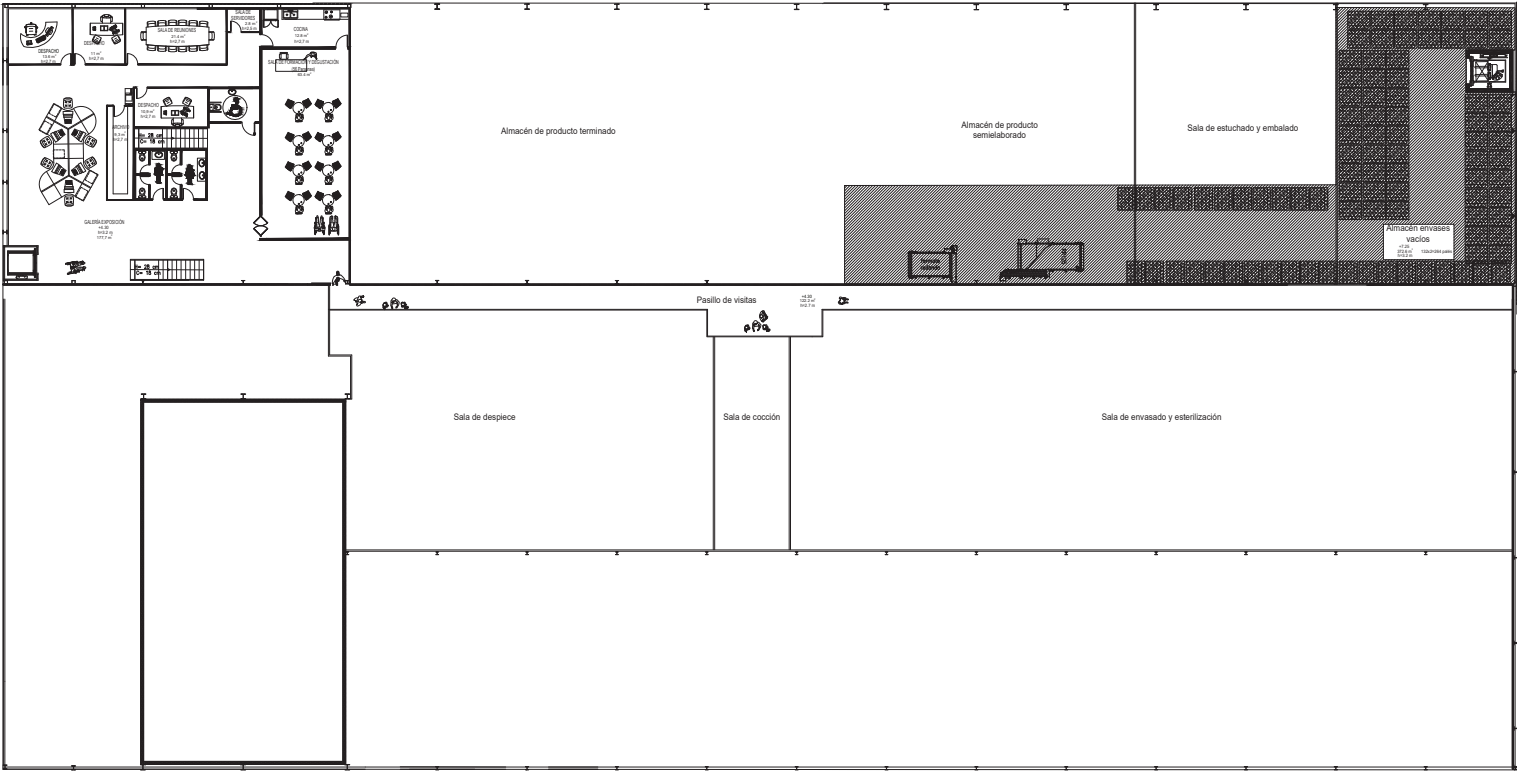

PROYECTO DE ACTUACIÓN PARA TRASLADO, AMPLIACIÓN Y MEJORAS TECNOLÓGICAS DE INDUSTRIA DE MANIPULACIÓN Y ENVASADO DE CONSERVAS DE PESCADO

ESCALA: 1:150 (A1)

PROMOTOR: INDUSTRIAL CONSERVERA DE TARIFA S.L.

FECHA: oct 2024


UBICACIÓN: SEGREGACIÓN PARCELA 42 POLIGONO 22 EL BROCCÓN, TARIFA, CÁDIZ

PLANO: DISTRIBUCIÓN PLANTA ALTA


MARCOS NÚÑEZ TENORIO Ingeniero Industrial Colegiado nº 13176 Colegio Oficial de Ingenieros Industriales Andalucía Occidental

PLANO Nº 5


SECCIÓN A-A'

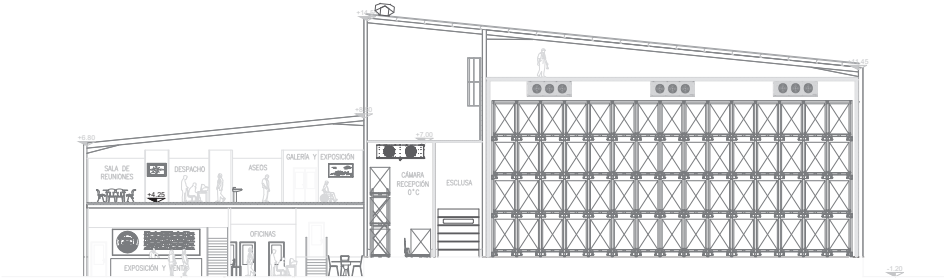


SECCIÓN B-B'

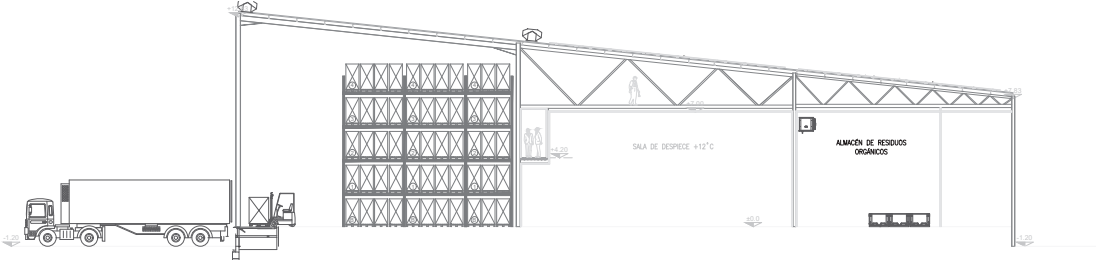



SECCIÓN C-C'

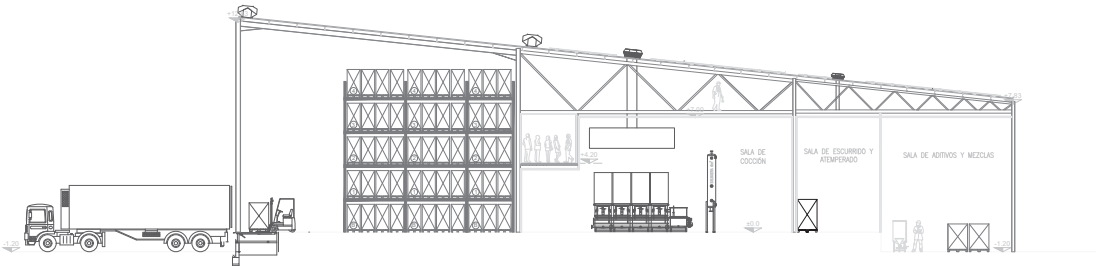

SECCIÓN D-D'

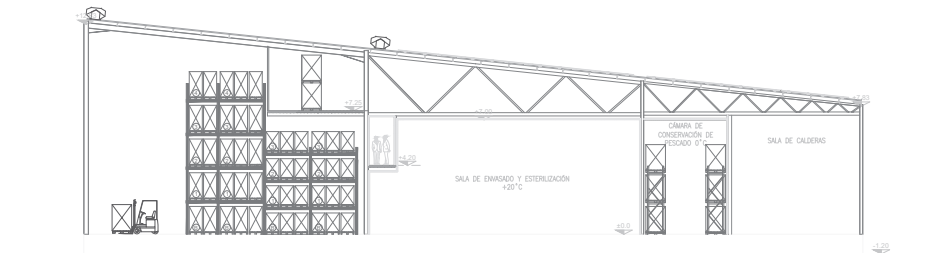

SECCIÓN E-E'

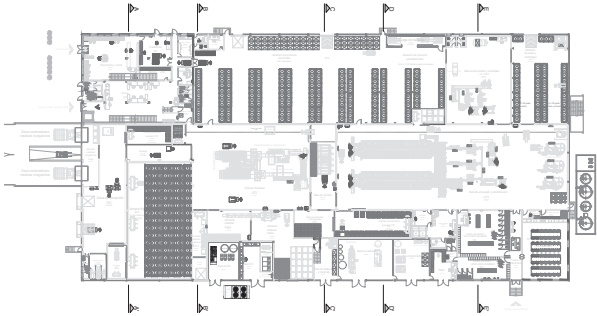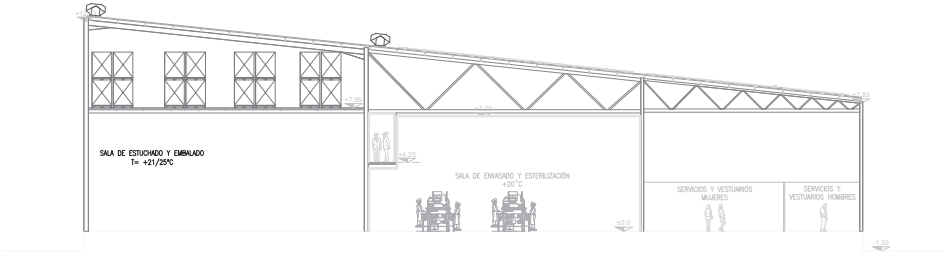

		PROYECTO DE ACTUACIÓN PARA TRASLADO, AMPLIACIÓN Y MEJORAS TECNOLÓGICAS DE INDUSTRIA DE MANIPULACIÓN Y ENVASADO DE CONSERVAS DE PESCADO	
ESCALA:	1:150 (A1)	PROMOTOR:	INDUSTRIAL CONSERVERA DE TARIFA S.L.
FECHA:	oct 2024	UBICACIÓN:	SEGREGACIÓN PARCELA 42 POLÍGONO 22 EL BROCON, TARIFA, CÁDIZ
		PLANO:	SECCIONES
MARCOS NUÑEZ TENORIO Ingeniero Industrial Colegiado nº 21.785 Colegio Oficial de Ingenieros Industriales Andalucía Occidental			

Firma 1 de 1	SECRETARIO GENERAL ACCIDENTAL.- DILIGENCIA.- Aprobado por acuerdo de Pleno de fecha 09/05/2025.
	14/05/2025
	Francisco Javier Ochoa Caro

	Puede verificar la integridad de este documento consultando la url:	
	Código Seguro de Validación	c6d9aa9cf22846a98580f1048df13bec001
	Url de validación	https://sede.aytotarifa.com/validador
	Metadatos	Origen: Origen administración Estado de elaboración: Original




Firma 1 de 1

Francisco Javier Ochoa Caro

SECRETARIO GENERAL ACCIDENTAL.- DILIGENCIA.- Aprobado por acuerdo de Pleno de fecha 09/05/2025.

14/05/2025

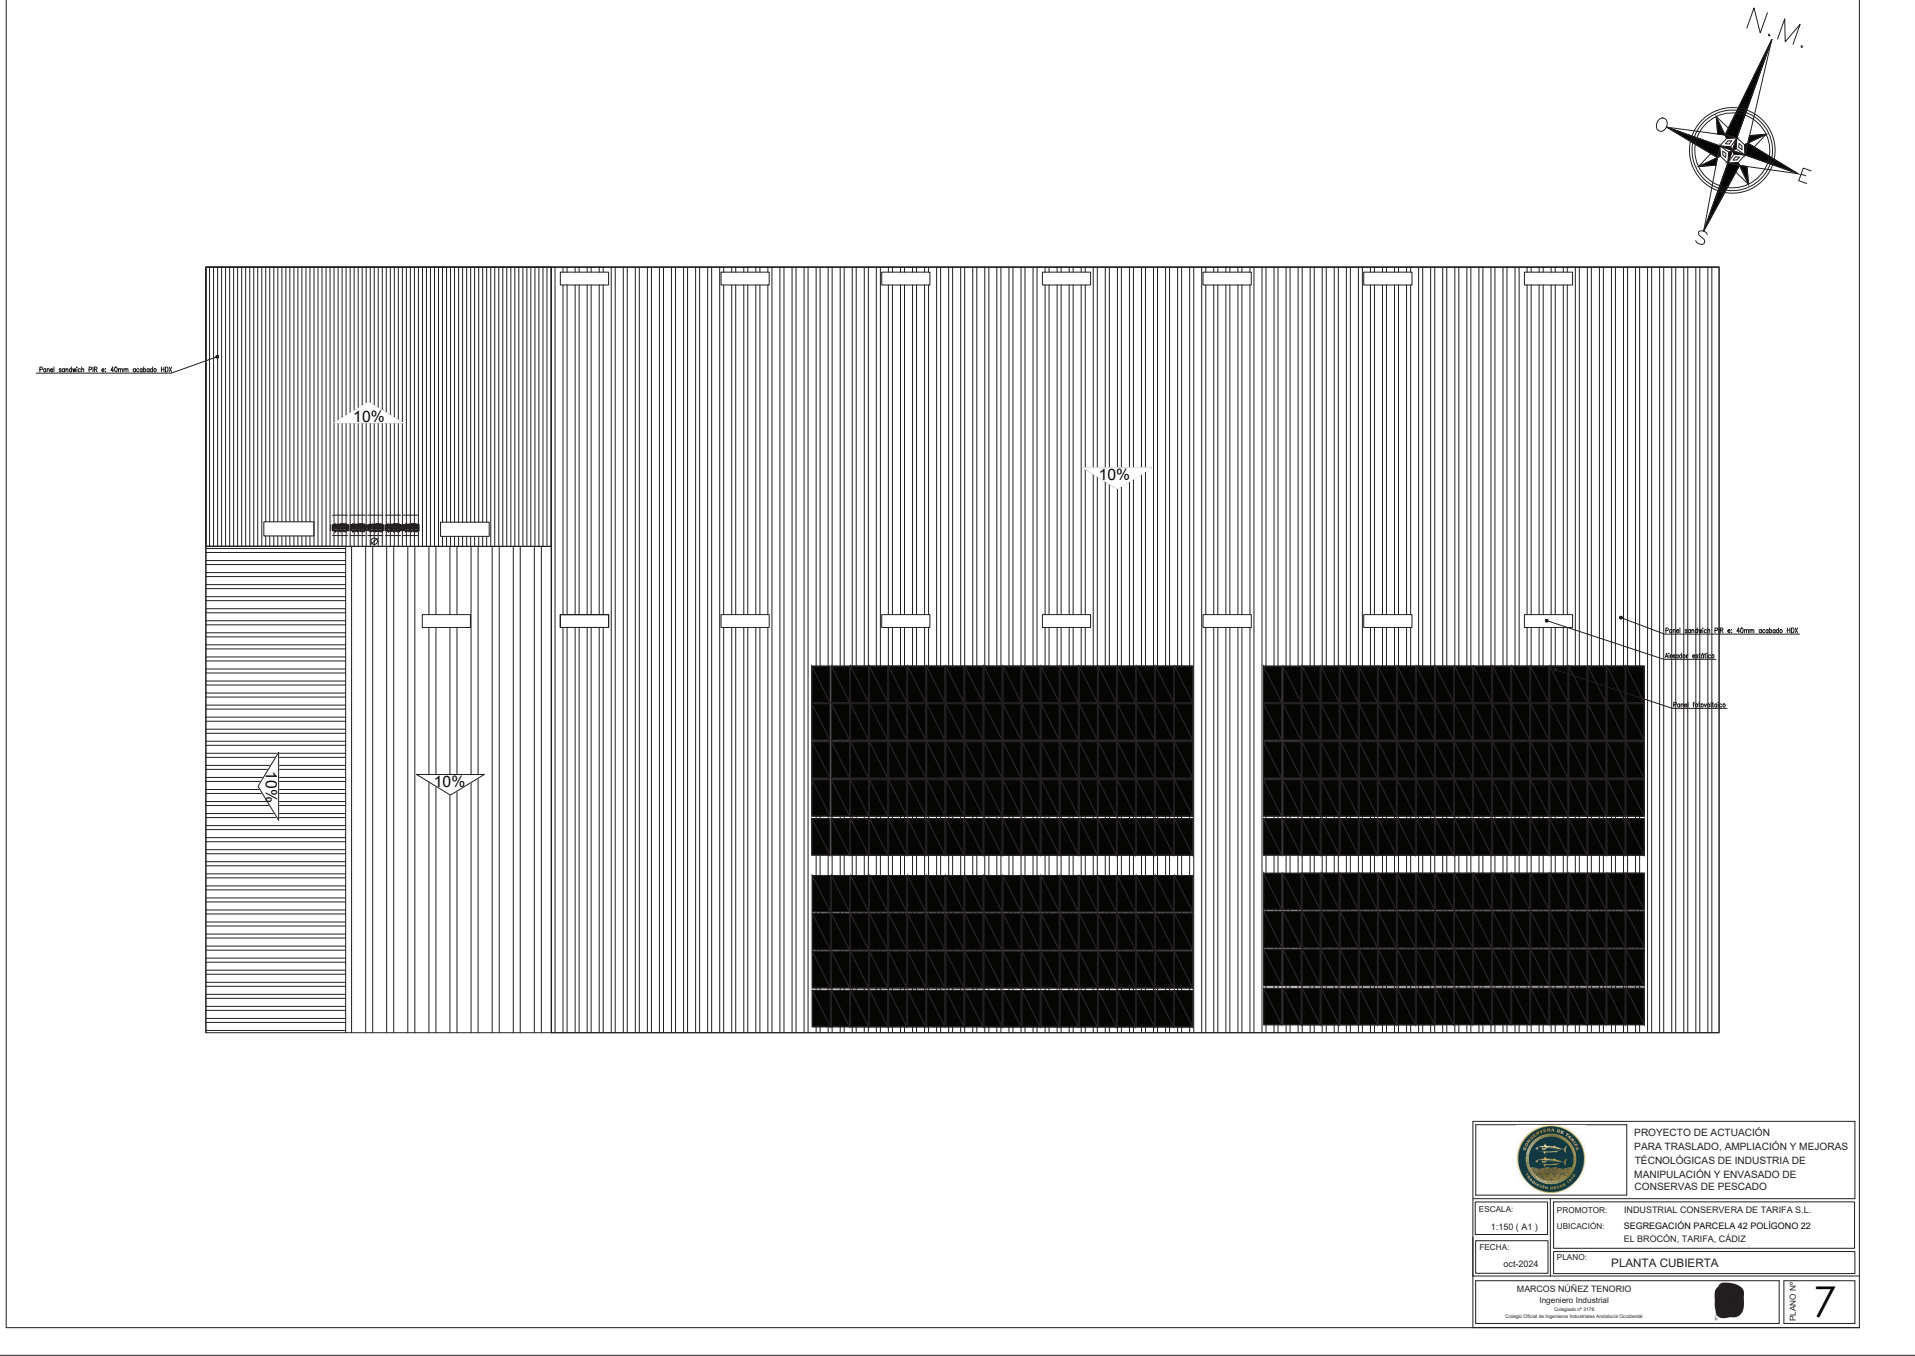


Firma 1 de 1

Francisco Javier Ochoa Caro

SECRETARIO GENERAL ACCIDENTAL.- DILIGENCIA.- Aprobado por acuerdo de Pleno de fecha 09/05/2025.

14/05/2025

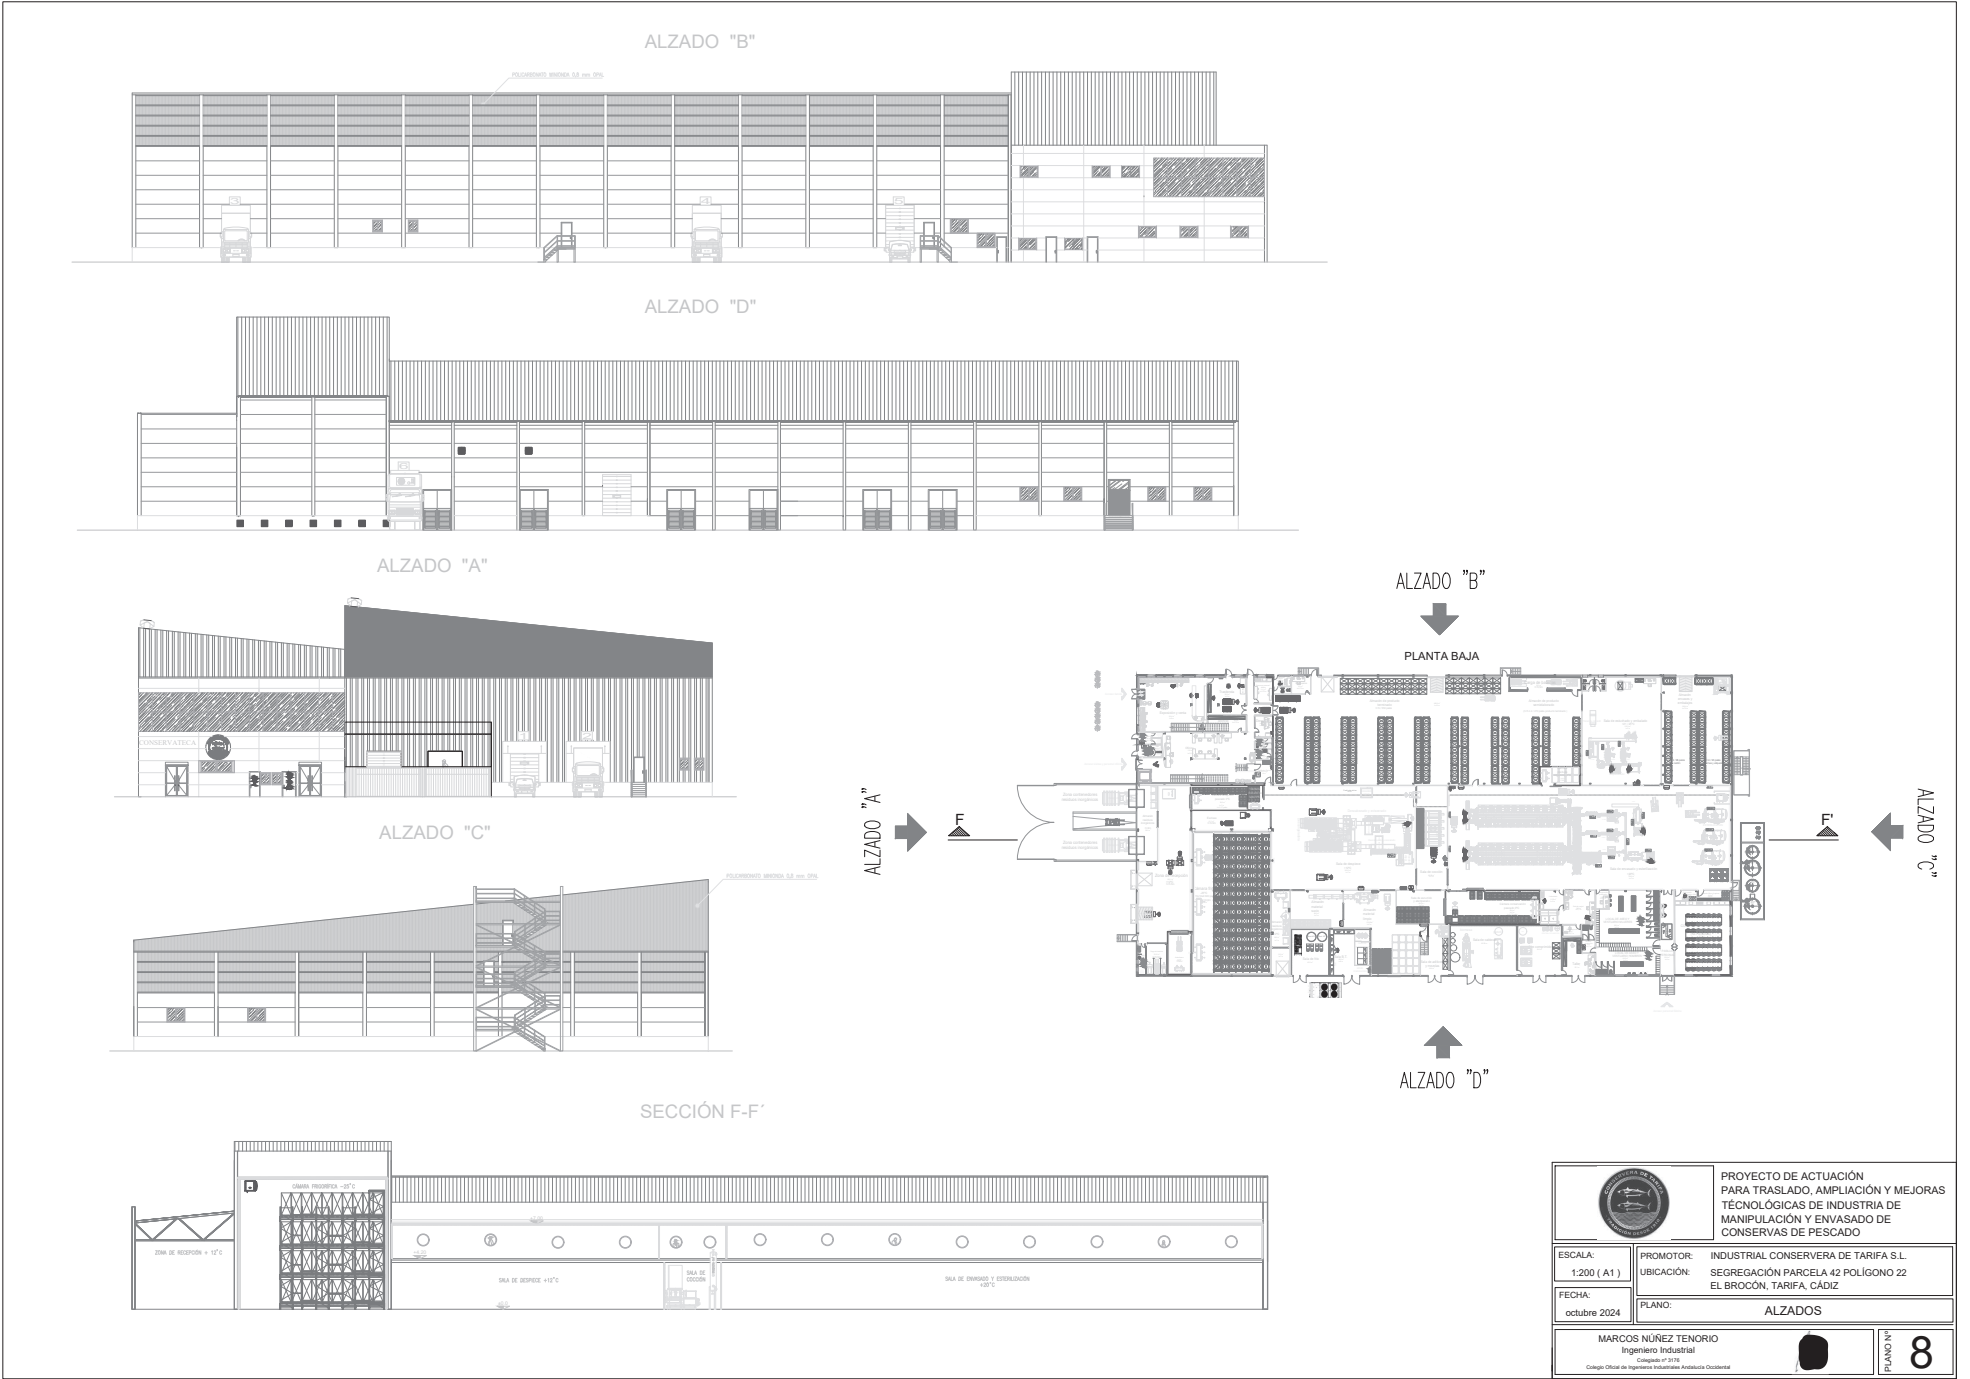

Firma 1 de 1


Francisco Javier Ochoa Caro

SECRETARIO GENERAL ACCIDENTAL.-

DILIGENCIA.-

Aprobado por acuerdo de Pleno de fecha 09/05/2025.

14/05/2025

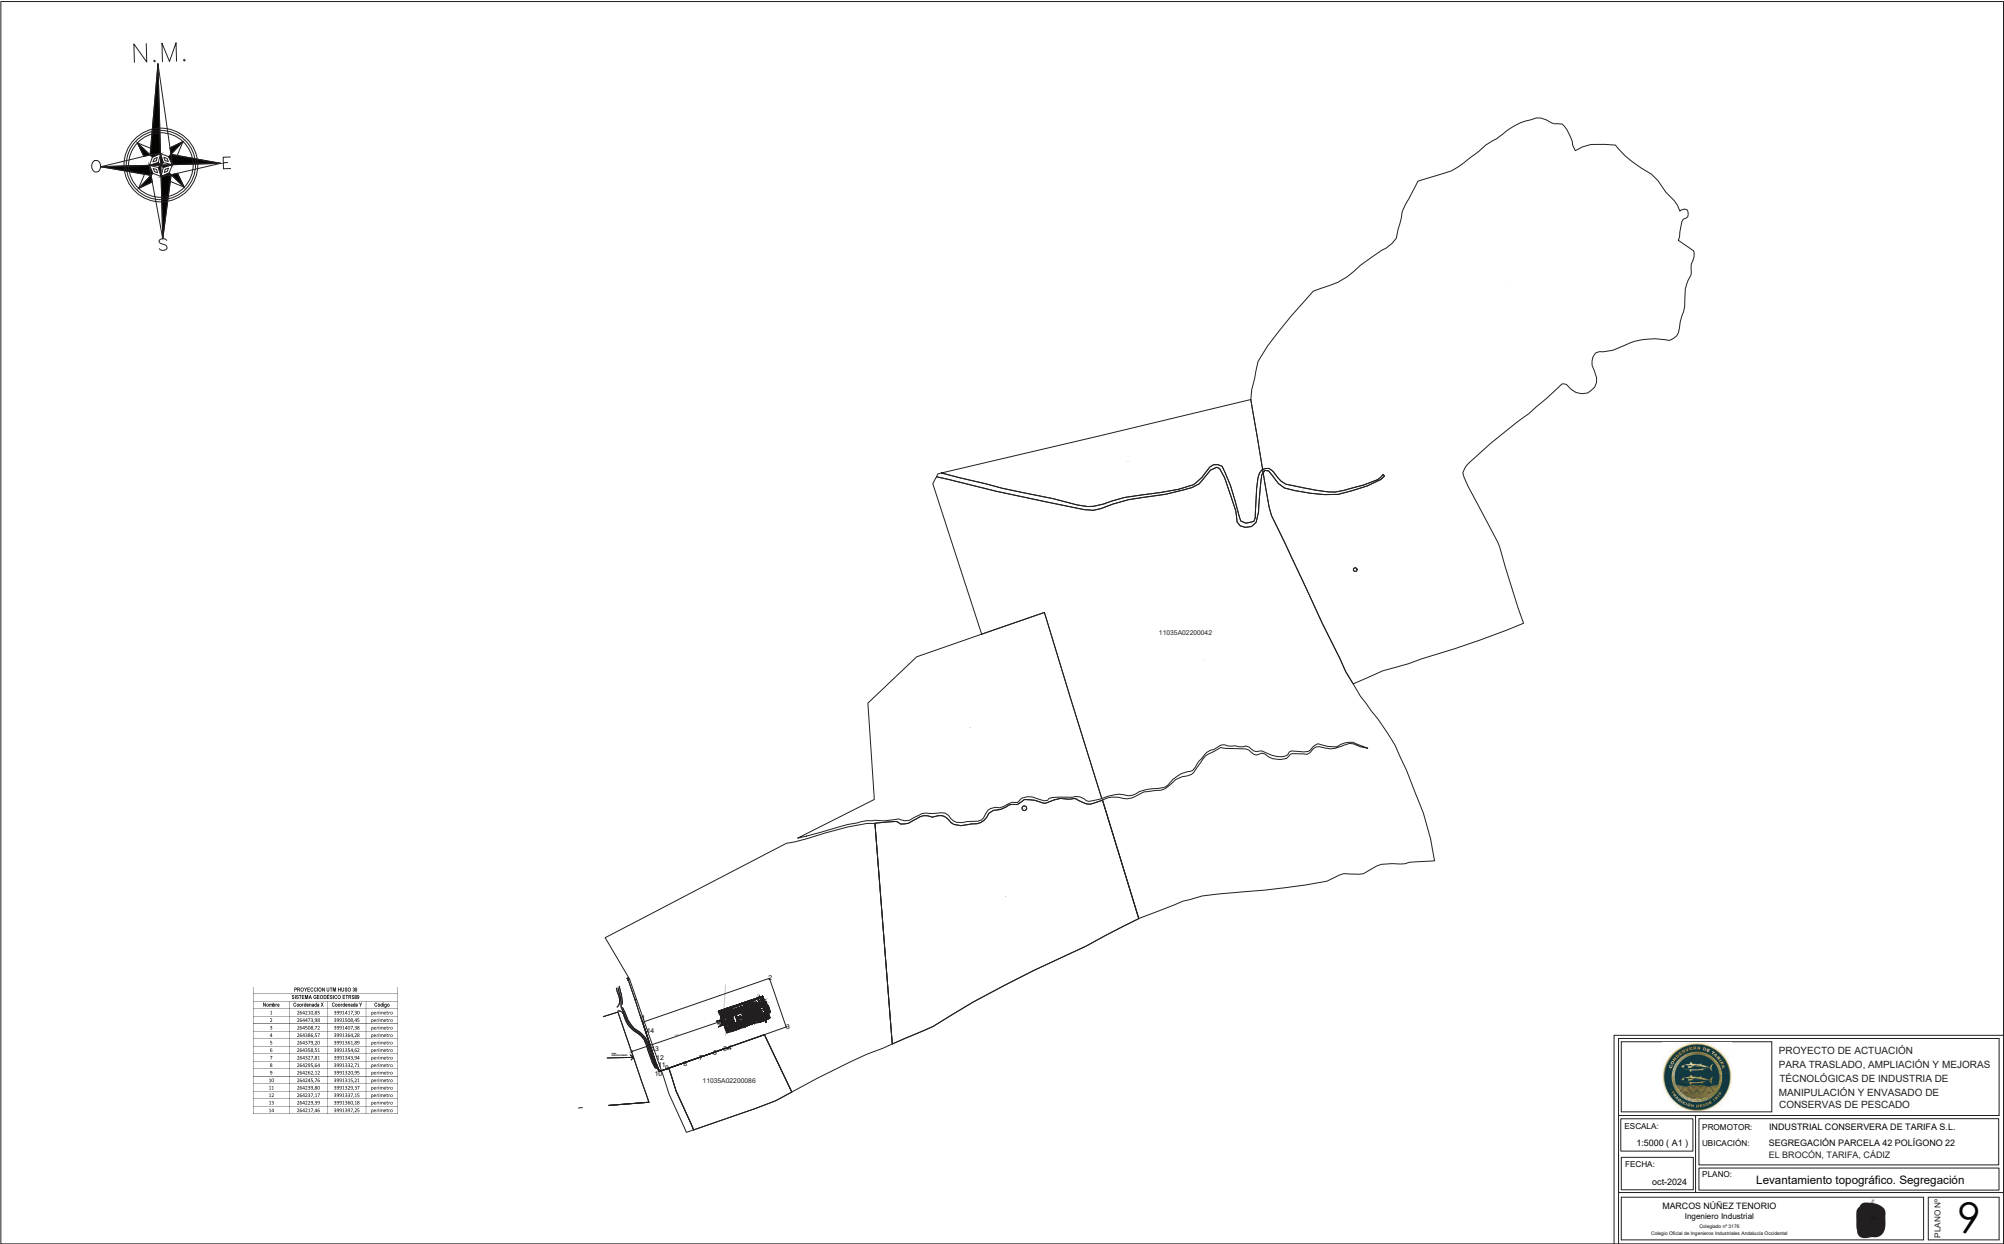


DIRECCIÓN GENERAL
DEL CATASTRO

Provincia de CÁDIZ
Municipio de TARIFA
Coordenadas U.T.M. Huso: 30 ETRS89



200m 0 200 400m

CARTOGRAFÍA CATASTRAL

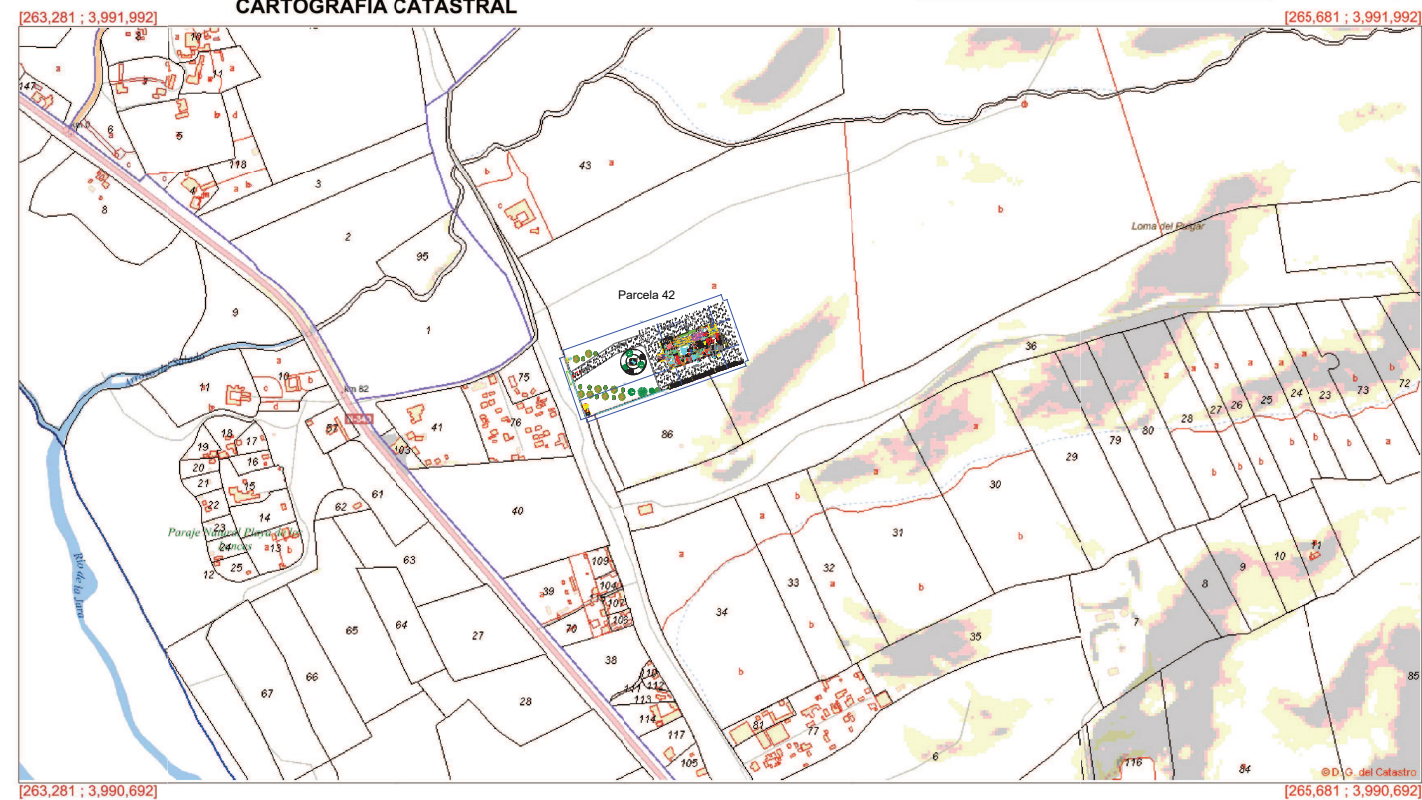

Coordenadas del centro: X = 264,481 Y = 3,991,342

Este documento no es una certificación catastral

© Dirección General del Catastro 01/03/23

**Francisco Javier
Ochoa Caro**

**Aprobado por
acuerdo de Pleno
de fecha
09/05/2025.**

LINDEROS : Polígono 22		Separación:
Norte y Este	Parcela 42 Don Manuel del Castillo Núñez	25,43 y 29,74 metros
Sur	Parcela 86, HORMIGONES TARIFA S.L.	29,55 metros
Oeste	Parcela 9009, Vereda VT Via de comunicación de dominio público	164,8 metros



PROYECTO DE ACTUACIÓN
PARA TRASLADO, AMPLIACIÓN Y MEJORAS
TÉCNOLÓGICAS DE INDUSTRIA DE
MANIPULACIÓN Y ENVASADO DE
CONSERVAS DE PESCADO

ESCALA: 1:4000 (A1)	PROMOTOR: INDUSTRIAL CONSERVERA DE TARIFA S.L.
FECHA: oct-2024	UBICACIÓN: SEGREGACIÓN PARCELA 42 POLÍGONO 22 EL BROCCO, TARIFA, CÁDIZ
	PLANO: SITUACIÓN. LINDEROS

MARCOS NUÑEZ TENORIO
Ingeniero Industrial
Colegiado nº 2716
Colegio (Club de Ingenieros Industriales, Barcelona Occidental)

PLANO Nº **10**

10

Puede verificar la integridad de este documento consultando la url:


Código Seguro de Validación	c6d9aa9cf22846a98580f1048df13bec001
-----------------------------	-------------------------------------

Url de validación	https://sede.aytotarifa.com/validador
-------------------	---

Metadatos	Origen: Origen administración	Estado de elaboración: Original
-----------	-------------------------------	---------------------------------



Firma 1 de 1 Francisco Javier Ochoa Caro	SECRETARIO GENERAL ACCIDENTAL.- DILIGENCIA.- Aprobado por acuerdo de Pleno de fecha 09/05/2025.
	14/05/2025

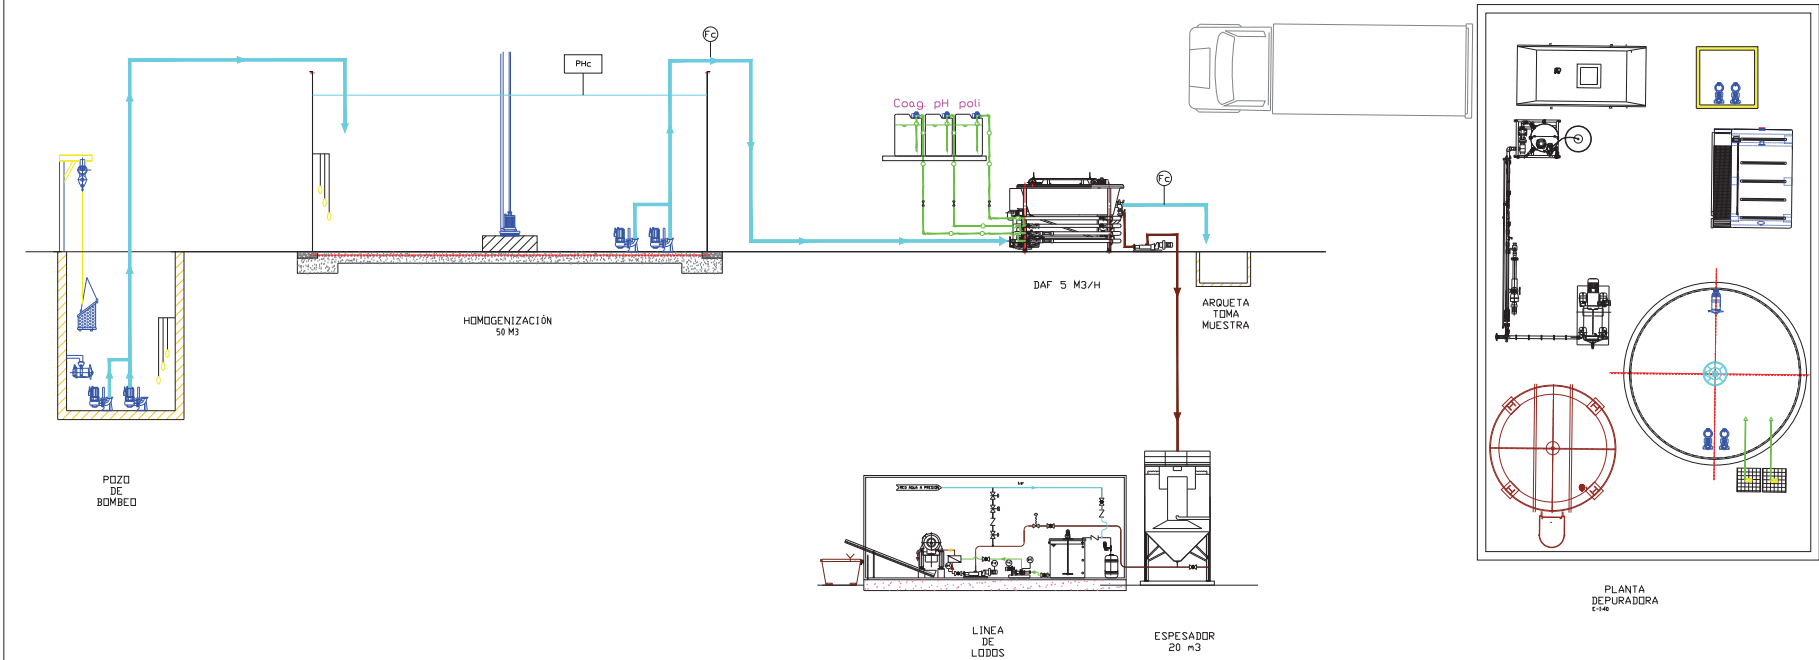


		PROYECTO DE ACTUACIÓN PARA TRASLADO, AMPLIACIÓN Y MEJORAS TECNOLÓGICAS DE INDUSTRIA DE MANIPULACIÓN Y ENVASADO DE CONSERVAS DE PESCADO	
ESCALA:	S/E	PROMOTOR:	INDUSTRIAL CONSERVERA DE TARIFA S.L.
FECHA:	04/2024	UBICACIÓN:	SEGREGACIÓN PARCELA 42 POLIGONO 22 EL BROCCÓN, TARIFA, CÁDIZ
		PLANO:	INSTALACIÓN DE DEPURACIÓN DE AGUAS RESIDUALES
MARCOS NÚÑEZ TENORIO Ingeniero Industrial			
Código Seguro de Validación		11	



Puede verificar la integridad de este documento consultando la url:	
Código Seguro de Validación	c6d9aa9cf22846a98580f1048df13bec001
Url de validación	https://sede.aytotarifa.com/validador
Metadatos	Origen: Origen administración Estado de elaboración: Original



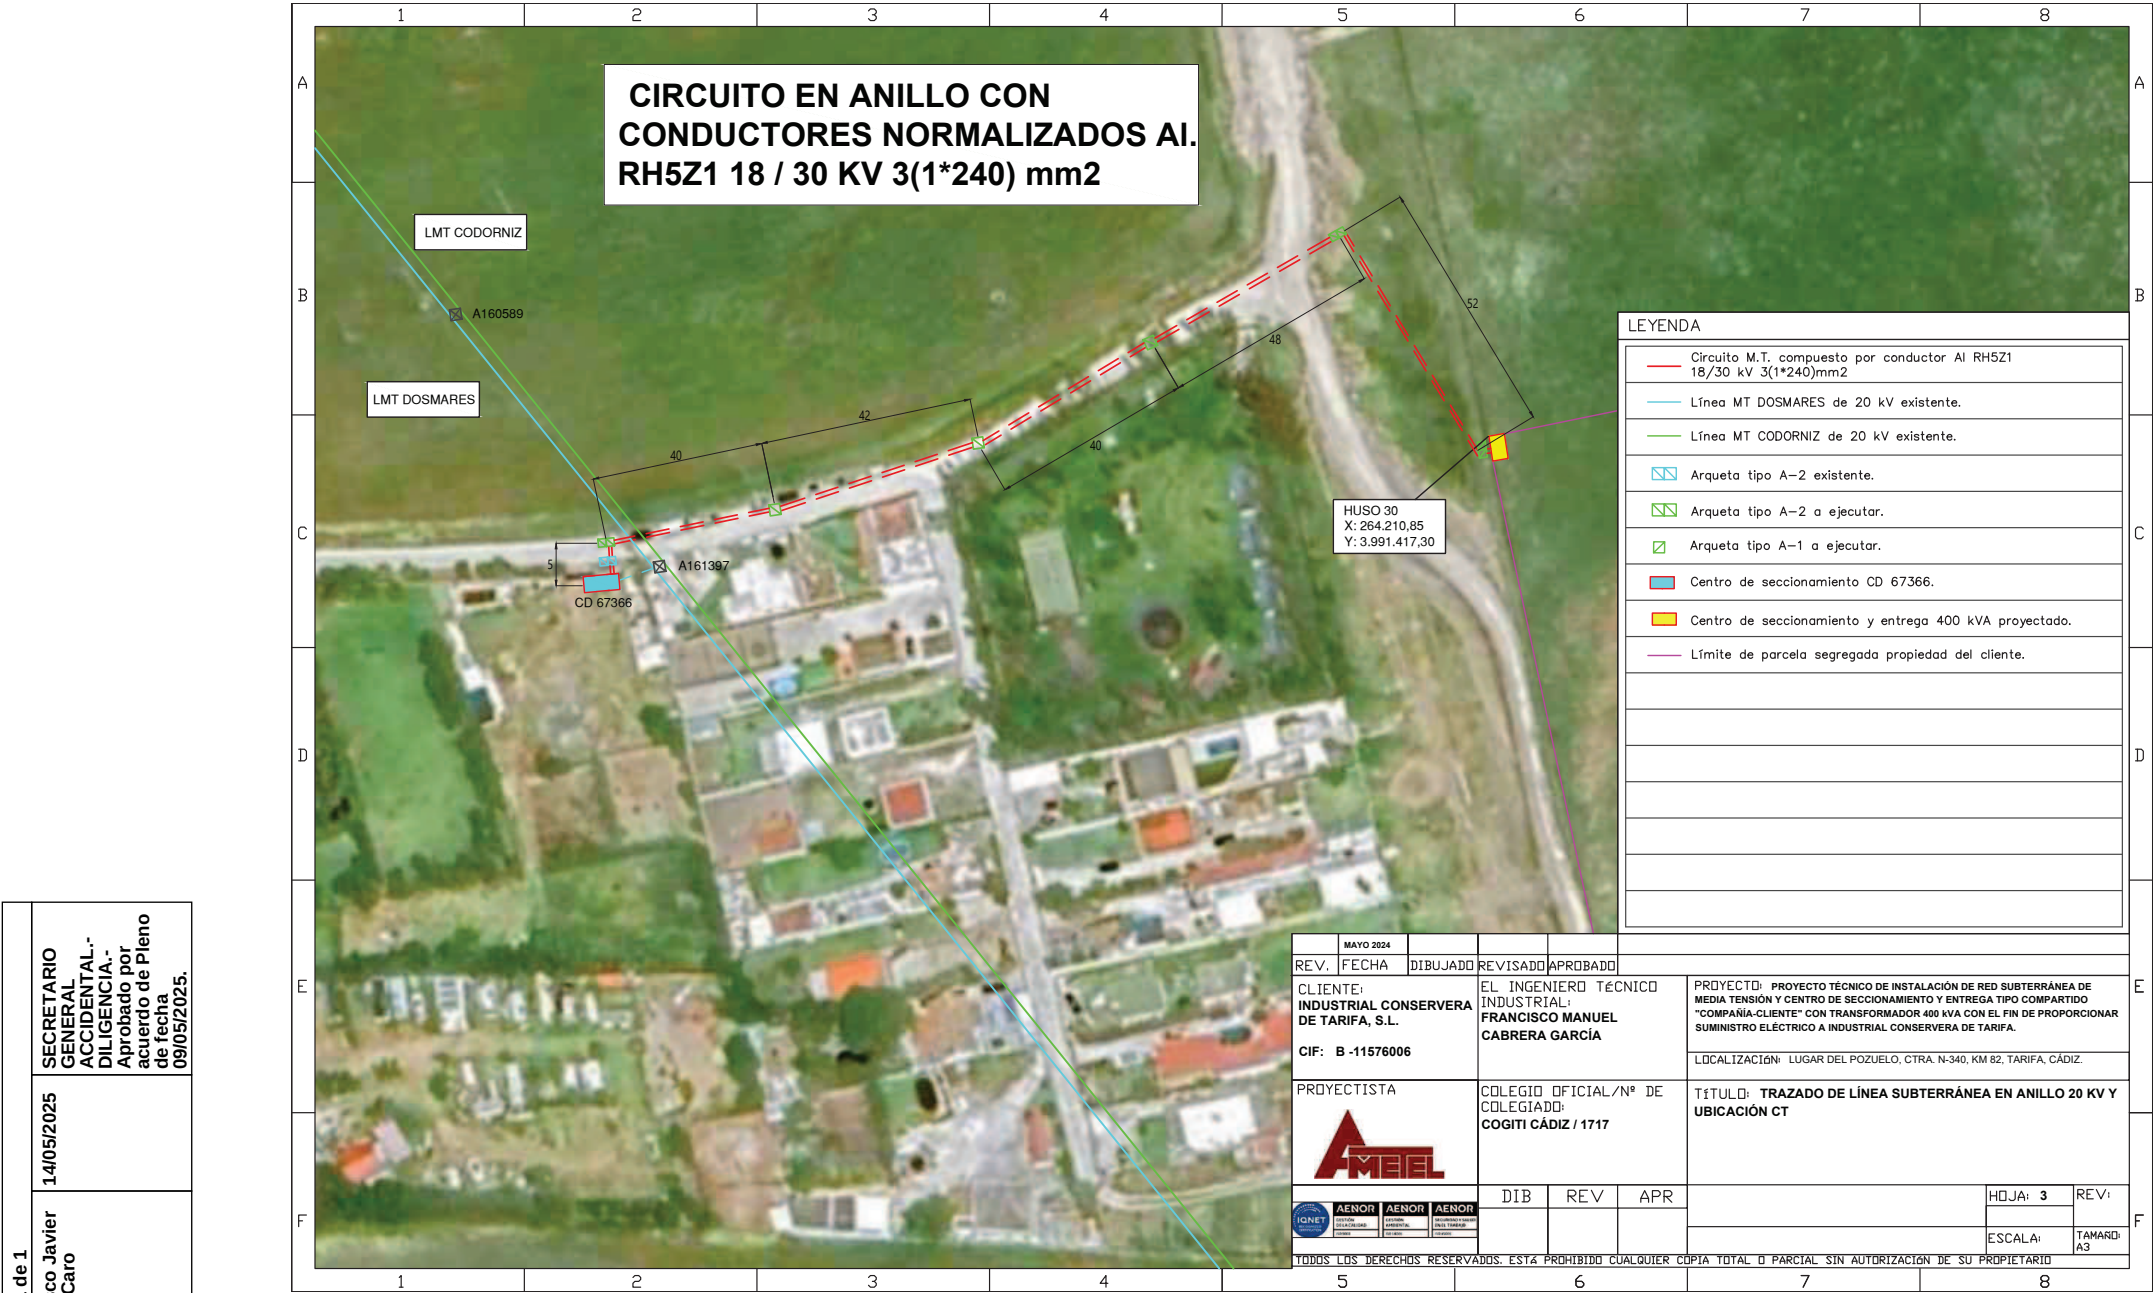


Firma 1 de 1

SECRETARIO GENERAL ACCIDENTAL.-
DILIGENCIA.-
Aprobado por acuerdo de Pleno de fecha 09/05/2025.

14/05/2025

Francisco Javier Ochoa Caro

Firma 1 de 1	SECRETARIO GENERAL ACCIDENTAL.- DILIGENCIA.- Aprobado por acuerdo de Pleno de fecha 09/05/2025.
	Francisco Javier Ochoa Caro

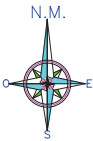

LEYENDA

PE DN40

		PROYECTO DE ACTUACIÓN PARA TRASLADO, AMPLIACIÓN Y MEJORAS TECNOLÓGICAS DE INDUSTRIA DE MANIPULACIÓN Y ENVASADO DE CONSERVAS DE PESCADO
ESCALA: 1:1000 (A1)	PROMOTOR: INDUSTRIAL CONSERVERA DE TARIFA S.L.	UBICACIÓN: SEGREGACIÓN PARCELA 42 POLIGONO 22 EL BROCCÓN, TARIFA, CÁDIZ
FECHA: oct 2024	PLANO: EVACUACIÓN DE AGUAS	
MARCOS NÚÑEZ TENORIO Ingeniero Industrial		13

	Puede verificar la integridad de este documento consultando la url:		
	Código Seguro de Validación	c6d9aa9cf22846a98580f1048df13bec001	
	Url de validación	https://sede.aytotarifa.com/validador	
	Metadatos	Origen: Origen administración Estado de elaboración: Original	