


DILIGENCIA: Para hacer constar que este documento se somete a información pública durante el plazo de un mes.




15 MAYO 2018

Tarifa,
EL SECRETARIO,

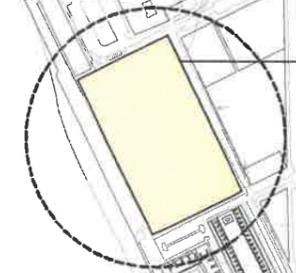

Parcela 29

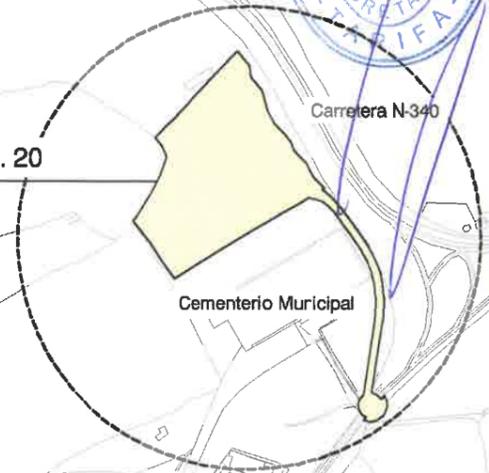

Parcela 42 Pol. 20

Cementerio Municipal

Carretera N-340

Playa de Los Lances

Urbanización La Marina II

Urbanización La Marina I

Centro Histórico Tarifa



DILIGENCIA: El presente Plan ha sido aprobado provisionalmente por el Excmo. Ayuntamiento de Tarifa, en su Sesión Plena celebrada el día 29 JUL 2018, y en virtud de lo dispuesto en el artículo 11.5 del Reglamento de Planeamiento. SECRETARIO DEL AYUNTAMIENTO,



INNOVACIÓN POR MODIFICACIÓN DEL PGOU DE TARIFA. PARCELA 29 DE LA ZONA 6 DEL NÚCLEO URBANO DE TARIFA, "LA MARINA I", Y PARCELA 42 DEL POLÍGONO 20 DEL SUELO NO URBANIZABLE DE CARÁCTER NATURAL O RURAL EN TARIFA (CÁDIZ).

EXCMO. AYTO. DE TARIFA

I.01

PLANO DE INFORMACIÓN

SITUACIÓN

ABRIL 2018

TÉCNICO REDACTOR: JUAN MANUEL RÍOS COLLANTES DE TERÁN

ESCALA: 1/8.000


Este documento tiene carácter de copia auténtica con los efectos previstos en la Ley 39/2015, de 1 de octubre, del Procedimiento Administrativo Común de las Administraciones Públicas. Puede verificar su integridad consultando la url:

Código Seguro de Validación 7e07663f4dbe4434b2fc763c3cbbc1f0001

Uri de validación <https://sede.aytotarifa.com/validador>

Metadatos Núm. Registro entrada: ENTRA 2018/11251 - Fecha Registro: 15/10/2018 12:29:00



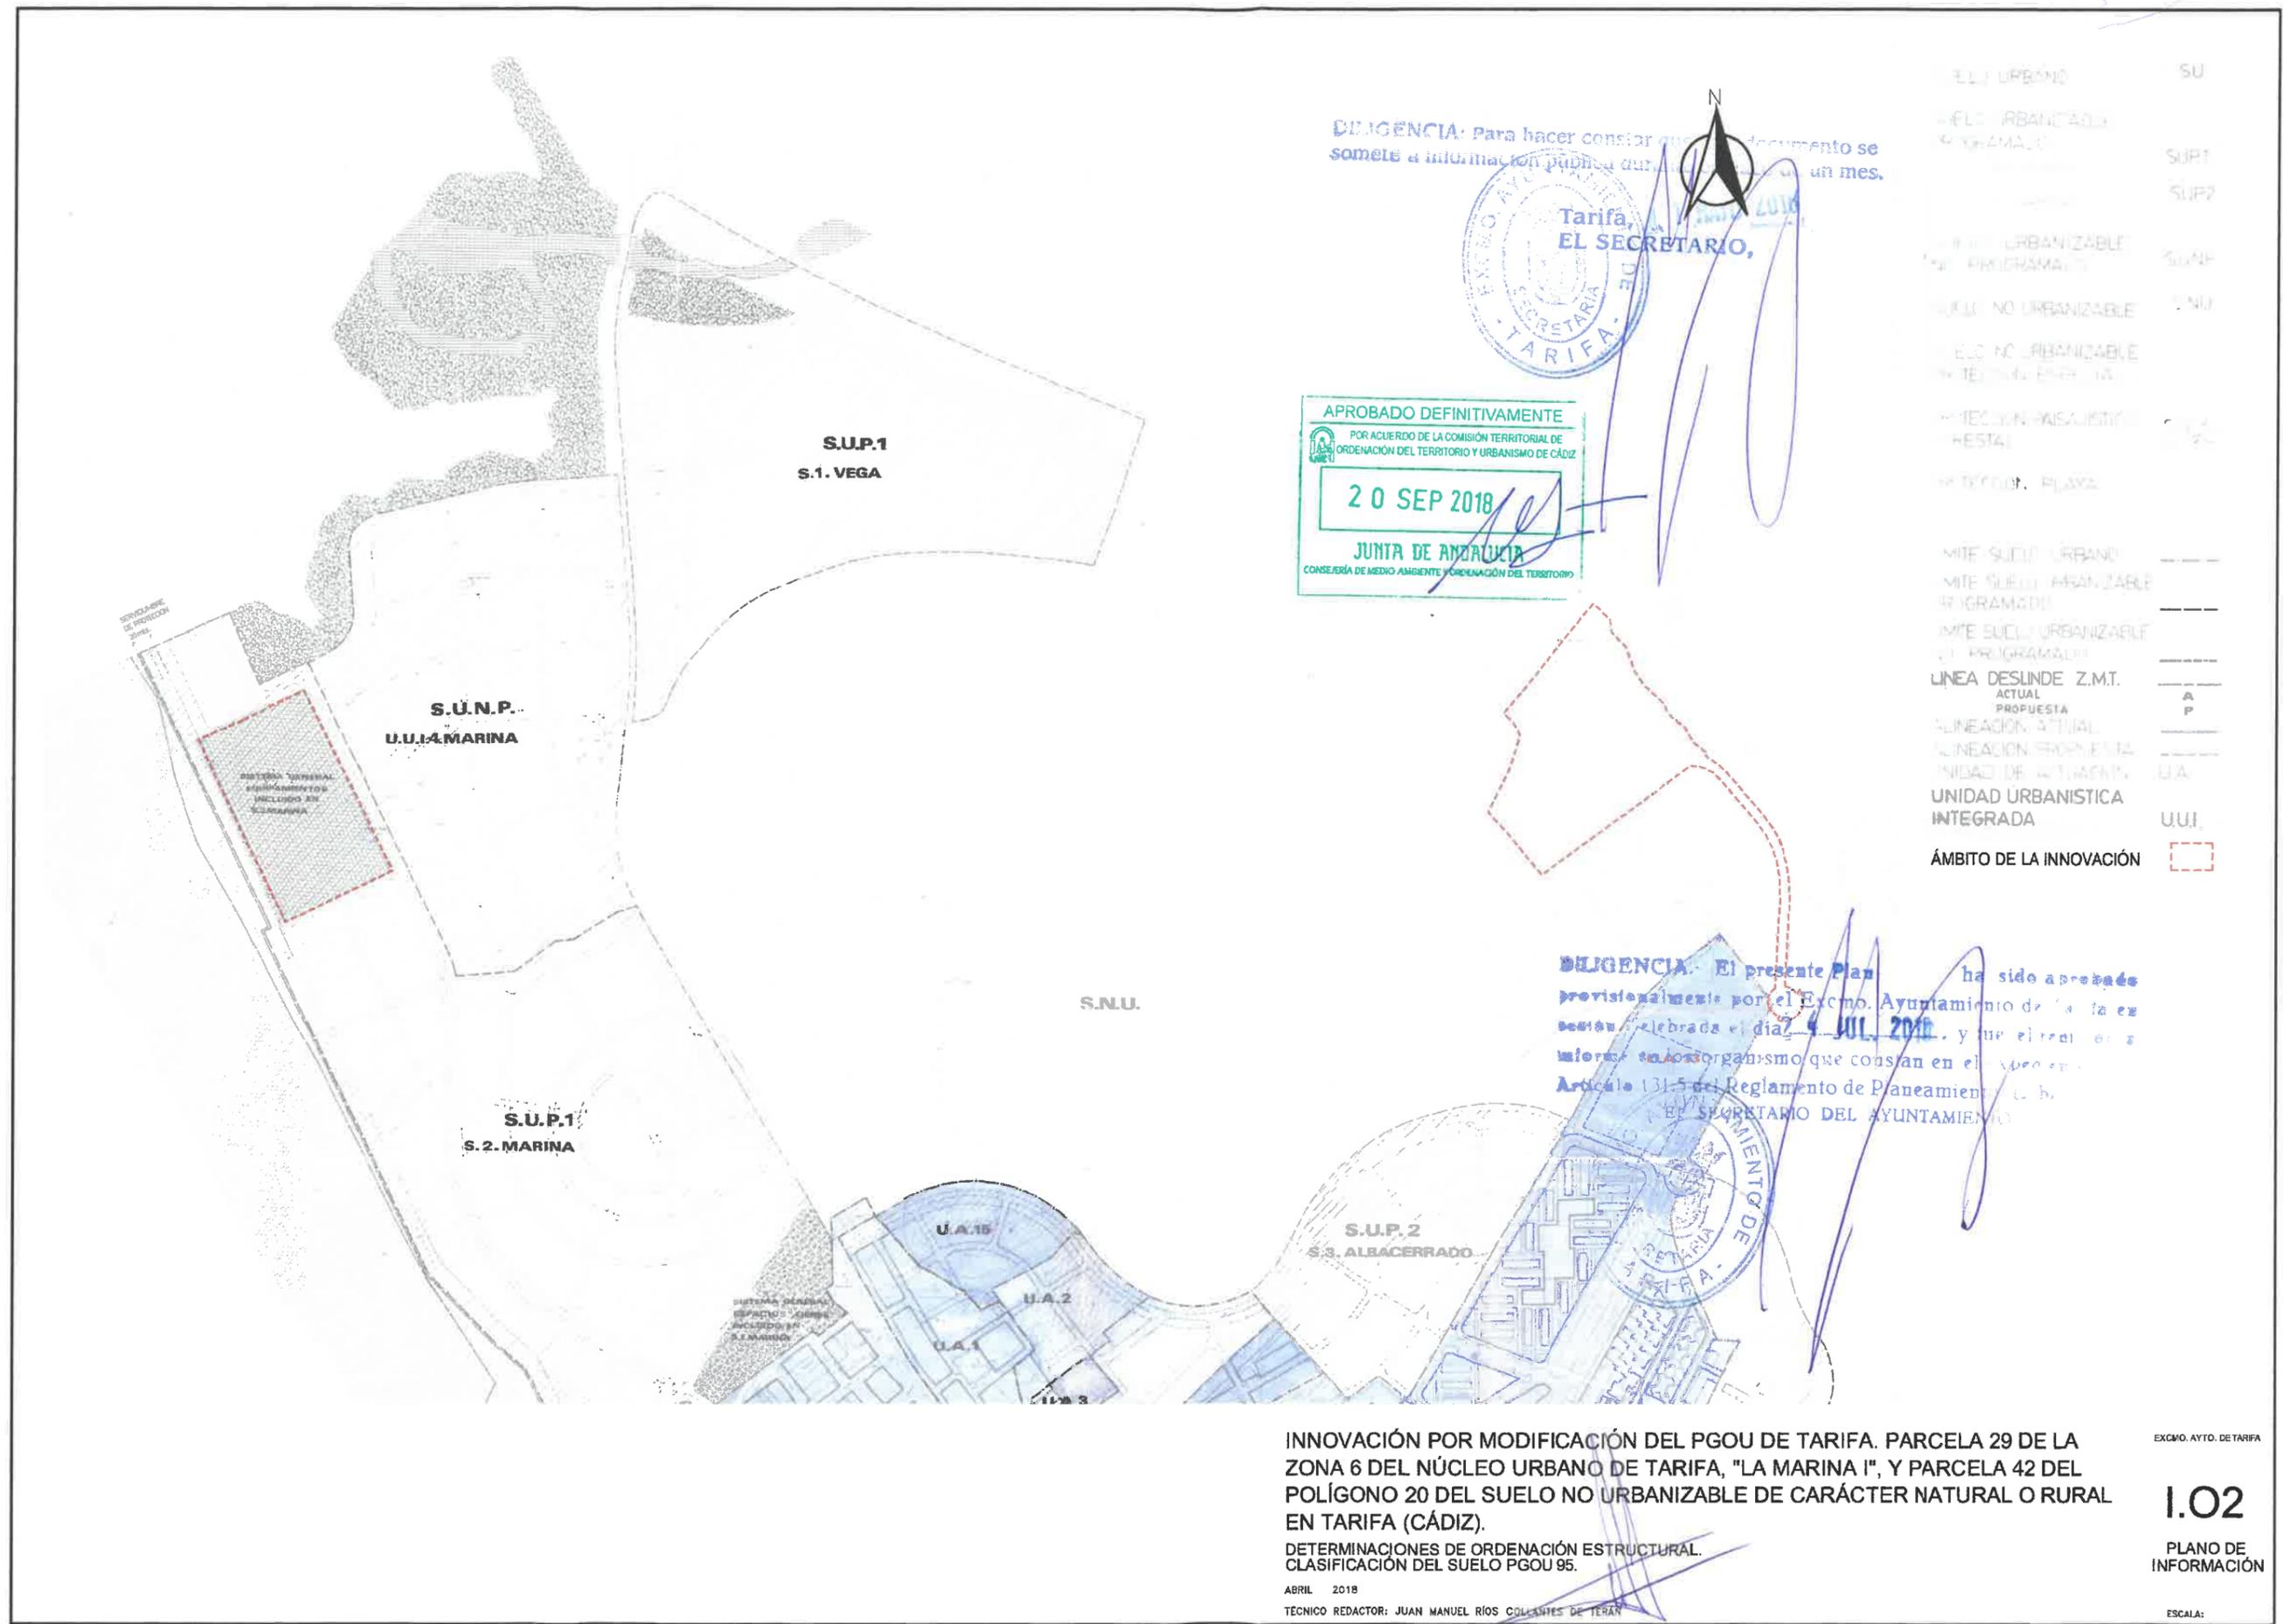

DELEGACIÓN: Para hacer constar que este documento se somete a información pública durante un mes.



Tarifa,
EL SECRETARIO,

APROBADO DEFINITIVAMENTE
POR ACUERDO DE LA COMISIÓN TERRITORIAL DE
ORDENACIÓN DEL TERRITORIO Y URBANISMO DE CÁDIZ
20 SEP 2018
JUNTA DE ANDALUCÍA
CONSEJERÍA DE MEDIO AMBIENTE Y ORDENACIÓN DEL TERRITORIO

DELEGACIÓN: El presente Plan ha sido aprobado provisionalmente por el Excmo. Ayuntamiento de Tarifa en sesión celebrada el día 4 JUL 2018, y fue el representante de este organismo que constan en el expediente. Artículo 131.5 del Reglamento de Planeamiento. El SECRETARIO DEL AYUNTAMIENTO

SUELO URBANO	SU
SUELO URBANIZABLE PROGRAMADO	SUP1
SUELO URBANIZABLE NO PROGRAMADO	SUP2
SUELO URBANIZABLE NO PROGRAMADO	SUNP
SUELO NO URBANIZABLE	SNU
SUELO NO URBANIZABLE DE CARÁCTER NATURAL O RURAL	SNU
PROTECCIÓN PAISAJÍSTICA (RESTA)	PROT
PROTECCIÓN PLAYAS	PROT
MITE SUELO URBANO	---
MITE SUELO URBANIZABLE PROGRAMADO	---
MITE SUELO URBANIZABLE NO PROGRAMADO	---
LÍNEA DESLINDE Z.M.T. ACTUAL	A
LÍNEA DESLINDE Z.M.T. PROPUESTA	P
LÍNEACIÓN ACTUAL	---
LÍNEACIÓN PROPUESTA	---
UNIDAD DE ACTUACIÓN	U.A.
UNIDAD URBANÍSTICA INTEGRADA	U.U.I.
ÁMBITO DE LA INNOVACIÓN	---

INNOVACIÓN POR MODIFICACIÓN DEL PGOU DE TARIFA. PARCELA 29 DE LA ZONA 6 DEL NÚCLEO URBANO DE TARIFA, "LA MARINA I", Y PARCELA 42 DEL POLÍGONO 20 DEL SUELO NO URBANIZABLE DE CARÁCTER NATURAL O RURAL EN TARIFA (CÁDIZ).

EXCMO. AYTO. DE TARIFA


1.02

DETERMINACIONES DE ORDENACIÓN ESTRUCTURAL. CLASIFICACIÓN DEL SUELO PGOU 95.

PLANO DE INFORMACIÓN

ABRIL 2018
TÉCNICO REDACTOR: JUAN MANUEL RÍOS COLLAJONES DE TERÁN

ESCALA:

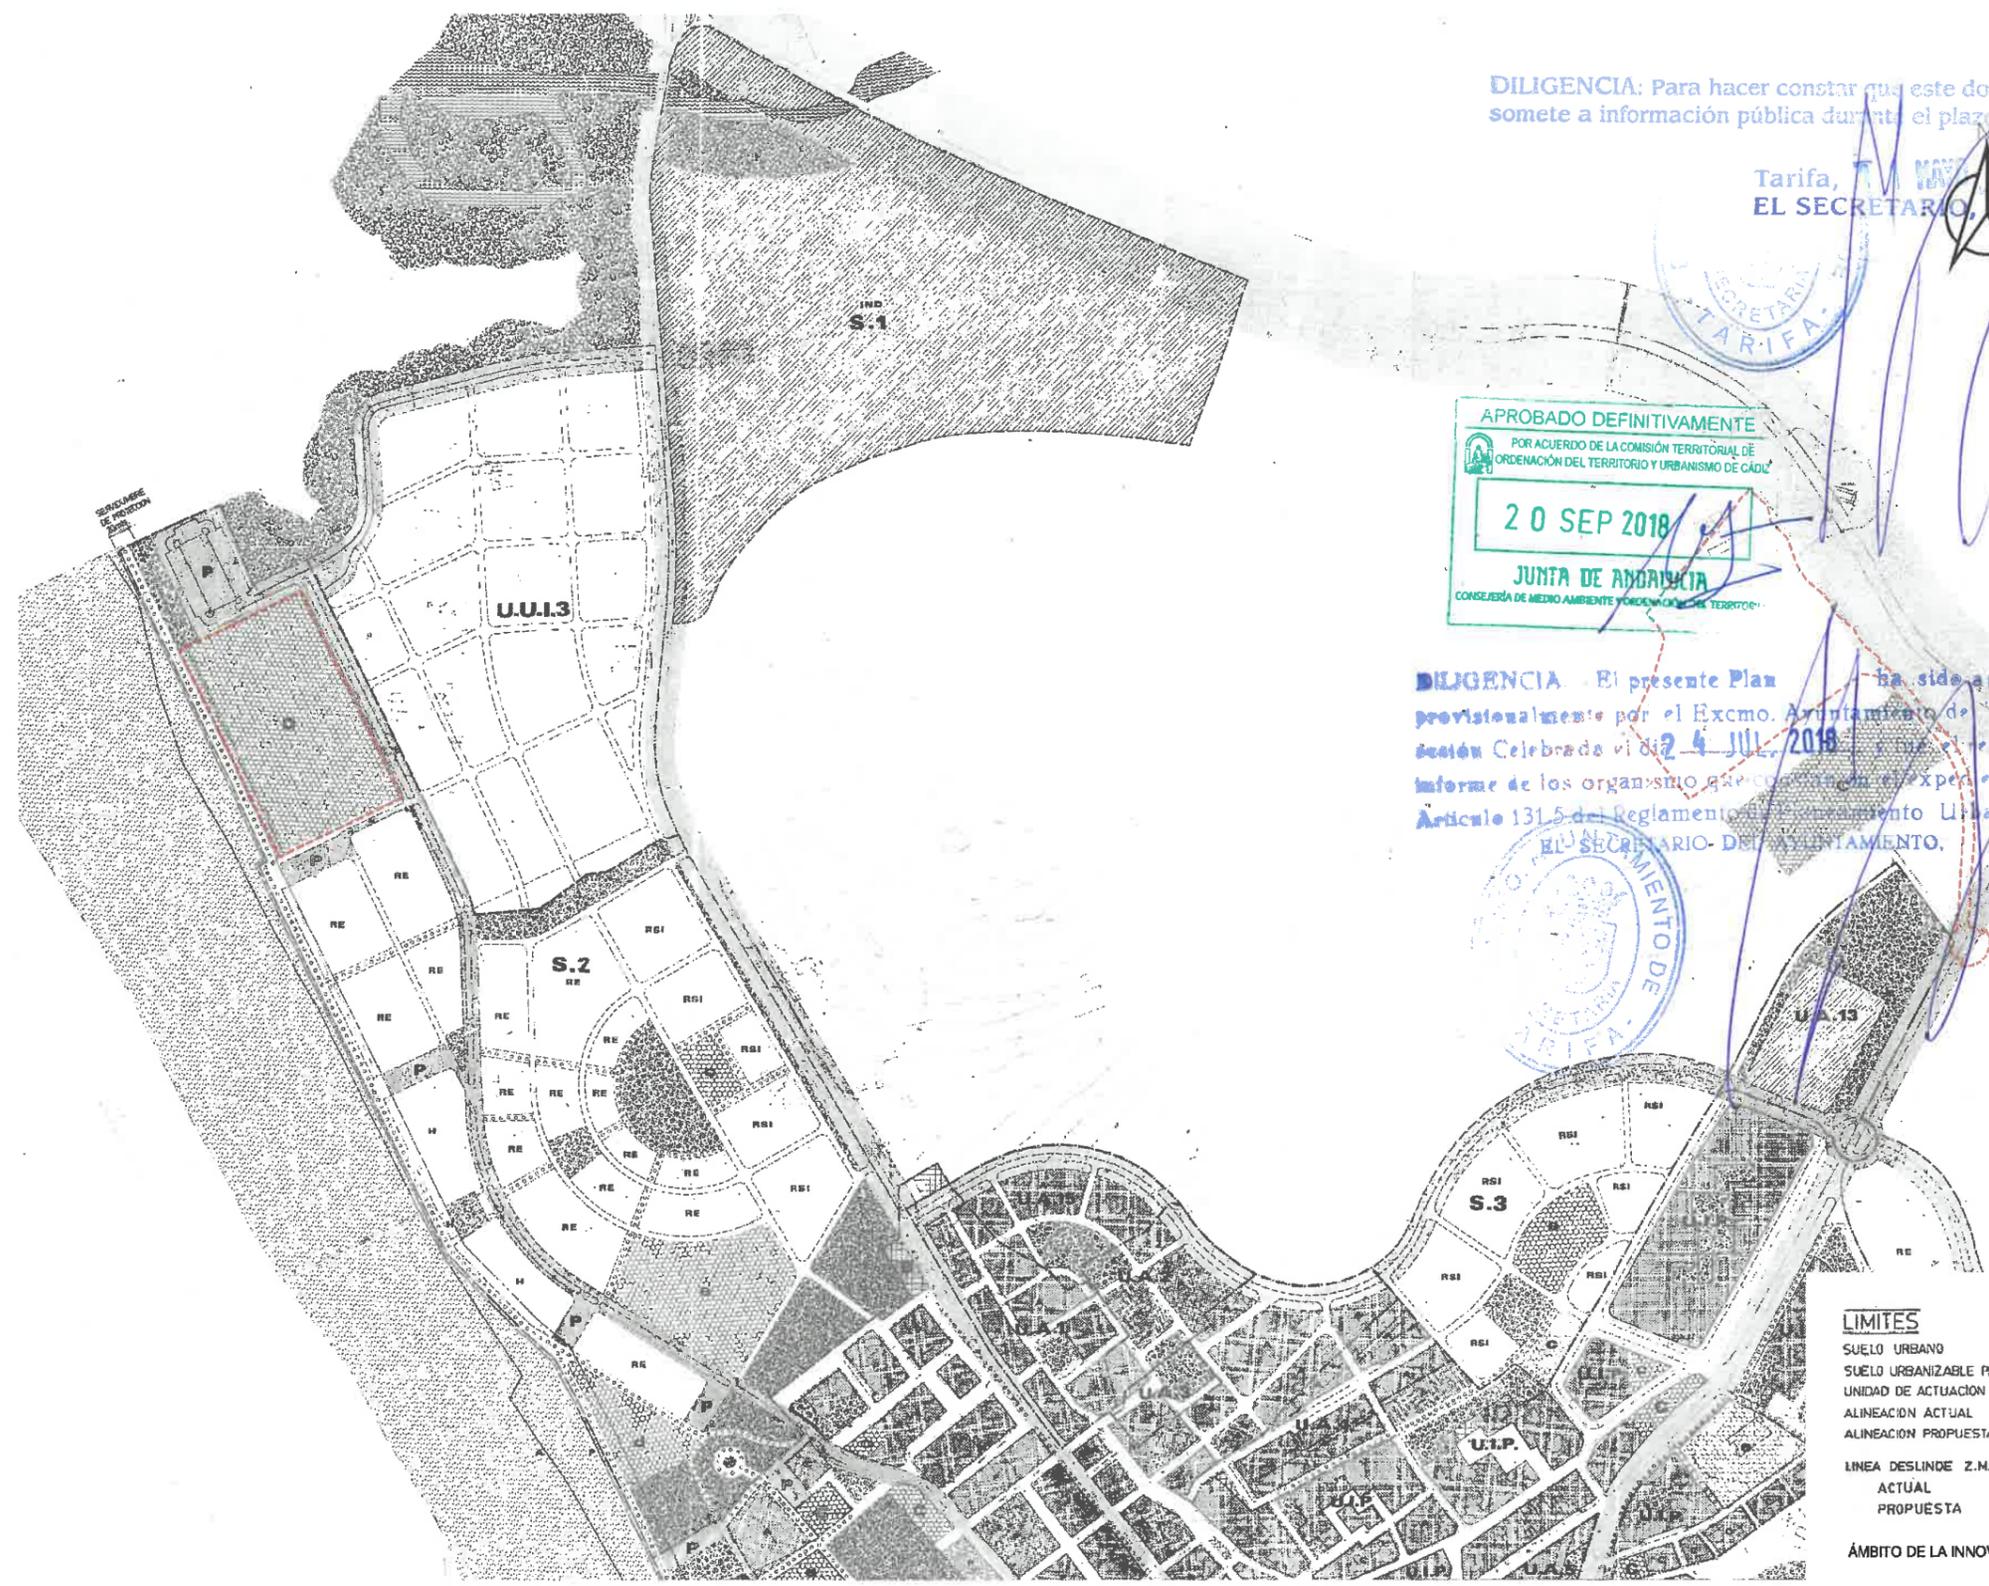

DILIGENCIA: Para hacer constar que este documento se somete a información pública durante el plazo de un mes.

Tarifa, **EL SECRETARIO,**

APROBADO DEFINITIVAMENTE
 POR ACUERDO DE LA COMISIÓN TERRITORIAL DE ORDENACIÓN DEL TERRITORIO Y URBANISMO DE CÁDIZ
20 SEP 2018
JUNTA DE ANDALUCÍA
 CONSEJERÍA DE MEDIO AMBIENTE Y ORDENACIÓN DEL TERRITORIO

DILIGENCIA: El presente Plan ha sido aprobado provisionalmente por el Excmo. Ayuntamiento de Tarifa, en la sesión celebrada el día 24 JUL 2018, en virtud del informe de los organismos que componen el expediente, de conformidad con el artículo 131.5 del Reglamento de Planeamiento Urbanístico. **EL SECRETARIO DEL AYUNTAMIENTO.**

LIMITES

- SUELO URBANO
- SUELO URBANIZABLE PROGRAMADO(S-SECTOR)
- UNIDAD DE ACTUACIÓN (UA)
- ALINEACIÓN ACTUAL
- ALINEACIÓN PROPUESTA
- LÍNEA DESLINDE Z.M.T. ACTUAL
- PROPUESTA
- ÁMBITO DE LA INNOVACIÓN

SISTEMAS GENERALES		
COMUNICACIONES		
SISTEMA VIARIO		
VIA 1º ORDEN (C.N.340)		
RED VIARIA LOCAL(ANTERIOR C.N.340)		
APARTAMENTO		P
AUTOBUS		B
ESTACION DE SERVICIOS		ES
SISTEMA PORTUARIO		
PUERTO COMERCIAL		PC
PUERTO PESQUERO		PP
TERMINAL PORTUARIA		TP
ESTACION NAVAL		EN
EQUIPAMIENTOS		
ESCOLAR		E
DEPORTIVO		D
COMUNITARIO		C
ASISTENCIAL		
SOCIO CULTURAL		
ADMINISTRATIVO		
SANITARIO		
ESPACIOS LIBRES		
PARQUE URBANO		PU
ZONAS VERDES Y AREAS RECREATIVAS		
PLAYA		
SISTEMAS LOCALES		
COMUNICACIONES		
SISTEMA VIARIO		
RONDA		
RED PEATONAL		
APARCAMIENTO		P
EQUIPAMIENTOS		
ESCOLAR		e
DEPORTIVO		d
COMUNITARIO		c
ASISTENCIAL		
SOCIO CULTURAL		
COMERCIAL		
SANITARIO		
ESPACIOS LIBRES		
PLAZAS, JARDINES Y AREAS DE JUEGO		
USOS DEL SUELO URBANO		
RESIDENCIAL		
VIVIENDA PLURIFAMILIAR O COLECTIVA		P
VIVIENDA UNIFAMILIAR CERRADA		C
VIVIENDA UNIFAMILIAR ADOSADA		A
VIVIENDA Y ACTIVIDADES		
UNIDAD INTEGRADA PREEXISTENTE		IMP
INDUSTRIAL		
PEQUEÑA INDUSTRIA Y TALLERES		
ACTIVIDADES		
SERVICIO PLAYA		S
ZONA ARQUEOLOGICA		
ZONIFICACION S. URBANIZABLE		
RESIDENCIAL EXTENSIVO		RE
RESIDENCIAL SEMI-INTENSIVO		RSI
INDUSTRIAL		IND
HOTELERO		H

INNOVACIÓN POR MODIFICACIÓN DEL PGOU DE TARIFA. PARCELA 29 DE LA ZONA 6 DEL NÚCLEO URBANO DE TARIFA, "LA MARINA I", Y PARCELA 42 DEL POLÍGONO 20 DEL SUELO NO URBANIZABLE DE CARÁCTER NATURAL O RURAL EN TARIFA (CÁDIZ).

DETERMINACIONES DE ORDENACIÓN ESTRUCTURAL.
 ESTRUCTURA GENERAL PGOU 95.
 ABRIL 2018
 TÉCNICO REDACTOR: JUAN MANUEL RÍOS COLLANTES DE TERÁN

EXCMO. AYTO. DE TARIFA
1.03
 PLANO DE INFORMACIÓN
 ESCALA: 1/6.000




Este documento tiene carácter de copia auténtica con los efectos previstos en la Ley 39/2015, de 1 de octubre, del Procedimiento Administrativo Común de las Administraciones Públicas. Puede verificar su integridad consultando la url:

Código Seguro de Validación 7e07663f4dbe4434b2fc763c3cbbc1f0001

Uri de validación <https://sede.aytotarifa.com/validador>

Metadatos Núm. Registro entrada: ENTRA 2018/11251 - Fecha Registro: 15/10/2018 12:29:00



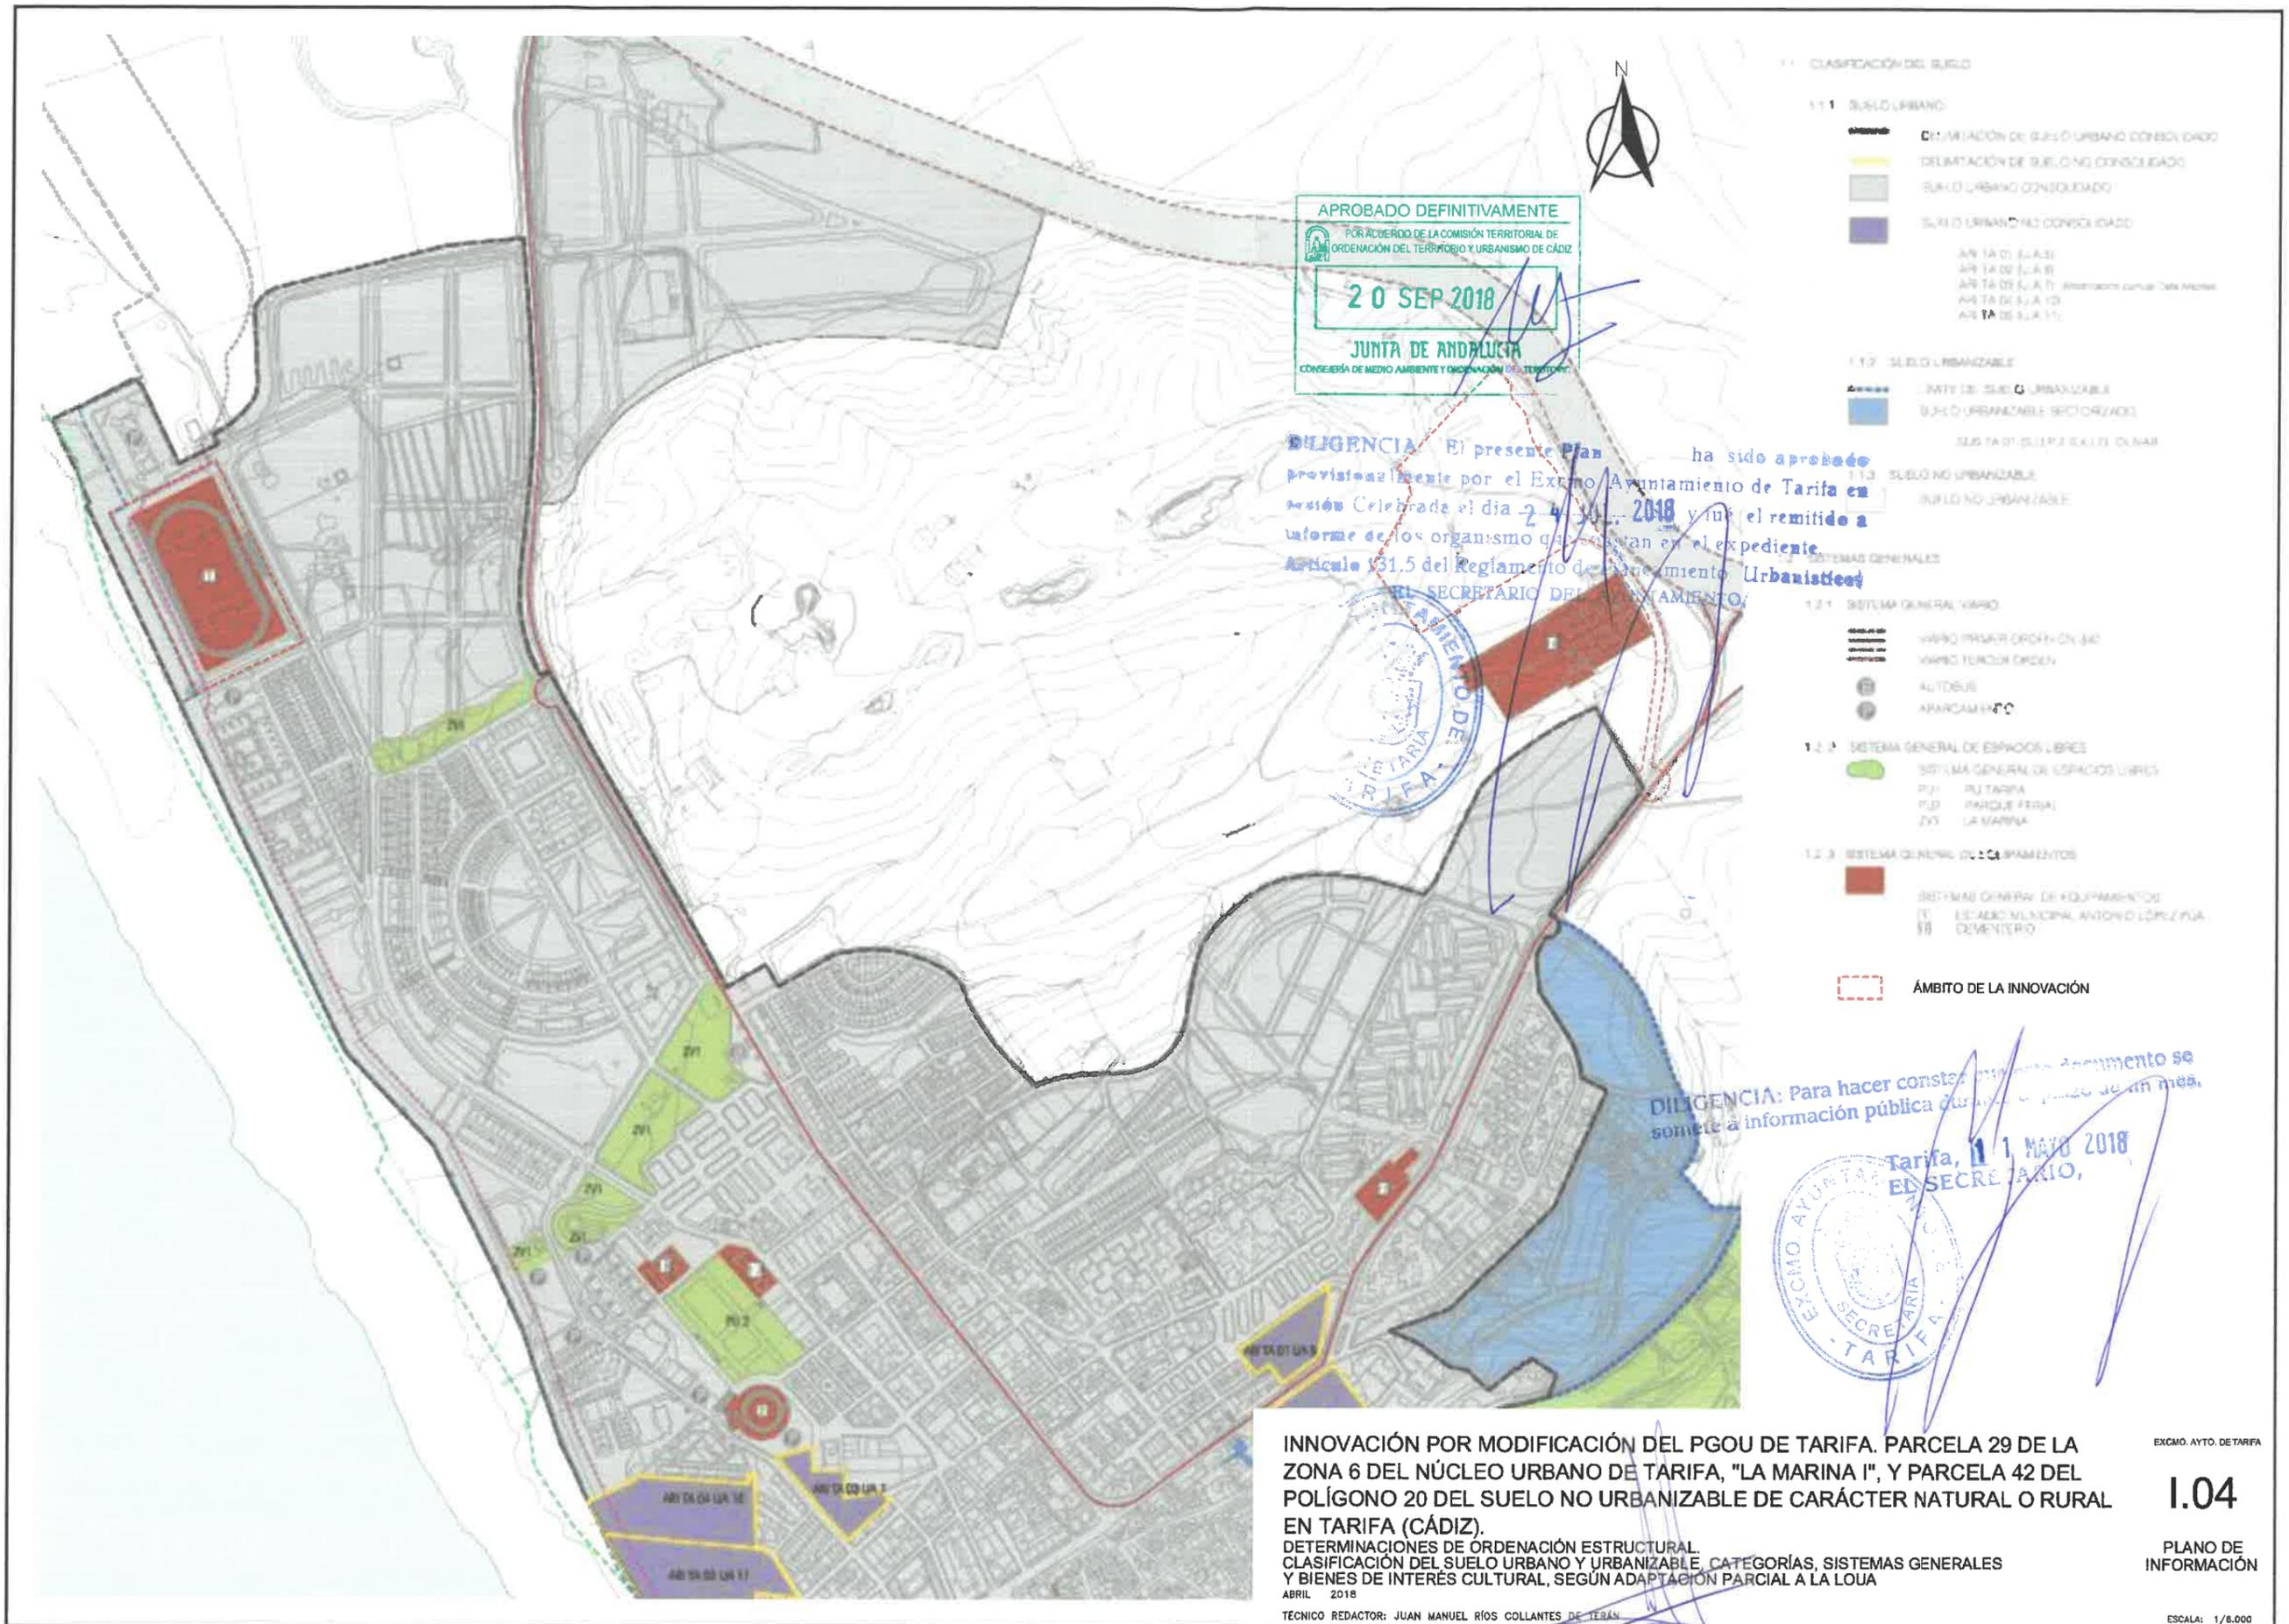

APROBADO DEFINITIVAMENTE
 POR ACUERDO DE LA COMISIÓN TERRITORIAL DE
 ORDENACIÓN DEL TERRITORIO Y URBANISMO DE CÁDIZ
20 SEP 2018
 JUNTA DE ANDALUCÍA
 CONSEJERÍA DE MEDIO AMBIENTE Y ORDENACIÓN DEL TERRITORIO

DILIGENCIA: El presente Plan ha sido aprobado provisionalmente por el Excmo. Ayuntamiento de Tarifa en sesión celebrada el día 24 de Julio de 2018 y fue remitido a uniforme de los organismo que concurren en el expediente. Artículo 131.5 del Reglamento de Planeamiento Urbanístico.
 EL SECRETARIO DEL AYUNTAMIENTO,



- 1.1 CLASIFICACIÓN DEL SUELO
- 1.1.1 SUELO URBANO
- 1.1.1.1 DELIMITACIÓN DE SUELO URBANO CONSOLIDADO
 - 1.1.1.2 DELIMITACIÓN DE SUELO NO CONSOLIDADO
 - 1.1.1.3 SUELO URBANO CONSOLIDADO
 - 1.1.1.4 SUELO URBANO NO CONSOLIDADO
- 1.1.2 SUELO URBANIZABLE
- 1.1.2.1 SUELO URBANIZABLE
 - 1.1.2.2 SUELO URBANIZABLE SECTORIZADO
- 1.1.3 SUELO NO URBANIZABLE
- 1.1.3.1 SUELO NO URBANIZABLE
- SISTEMAS GENERALES
- 1.2.1 SISTEMA GENERAL VIARIO
- 1.2.1.1 VIARIO PRINCIPAL ORDENADO
 - 1.2.1.2 VIARIO SECUNDARIO ORDENADO
 - 1.2.1.3 AUTOBUSES
 - 1.2.1.4 APARCAMIENTO
- 1.2.2 SISTEMA GENERAL DE ESPACIOS LIBRES
- 1.2.2.1 SISTEMA GENERAL DE ESPACIOS LIBRES
 - 1.2.2.2 PLAZA
 - 1.2.2.3 PARQUE FRÍO
 - 1.2.2.4 LA MARINA
- 1.2.3 SISTEMA GENERAL DE EQUIPAMIENTOS
- 1.2.3.1 SISTEMA GENERAL DE EQUIPAMIENTOS
 - 1.2.3.2 ESCUELA MUNICIPAL ANTONIO LÓPEZ Y CAJA DE PENSIONES
- 1.2.4 SISTEMA GENERAL DE EQUIPAMIENTOS
- 1.2.4.1 ESCUELA MUNICIPAL ANTONIO LÓPEZ Y CAJA DE PENSIONES
DILIGENCIA: Para hacer constar que este documento se somete a información pública durante un plazo de un mes.

Tarifa, 11 de Mayo 2018
 ED. SECRETARIO,

INNOVACIÓN POR MODIFICACIÓN DEL PGOU DE TARIFA. PARCELA 29 DE LA ZONA 6 DEL NÚCLEO URBANO DE TARIFA, "LA MARINA I", Y PARCELA 42 DEL POLÍGONO 20 DEL SUELO NO URBANIZABLE DE CARÁCTER NATURAL O RURAL EN TARIFA (CÁDIZ).

EXCMO. AYTO. DE TARIFA


1.04

PLANO DE INFORMACIÓN

DETERMINACIONES DE ORDENACIÓN ESTRUCTURAL, CLASIFICACIÓN DEL SUELO URBANO Y URBANIZABLE, CATEGORÍAS, SISTEMAS GENERALES Y BIENES DE INTERÉS CULTURAL, SEGÚN ADAPTACIÓN PARCIAL A LA LOUA ABRIL 2018

TÉCNICO REDACTOR: JUAN MANUEL RÍOS COLLANTES DE TERÁN

ESCALA: 1/8.000

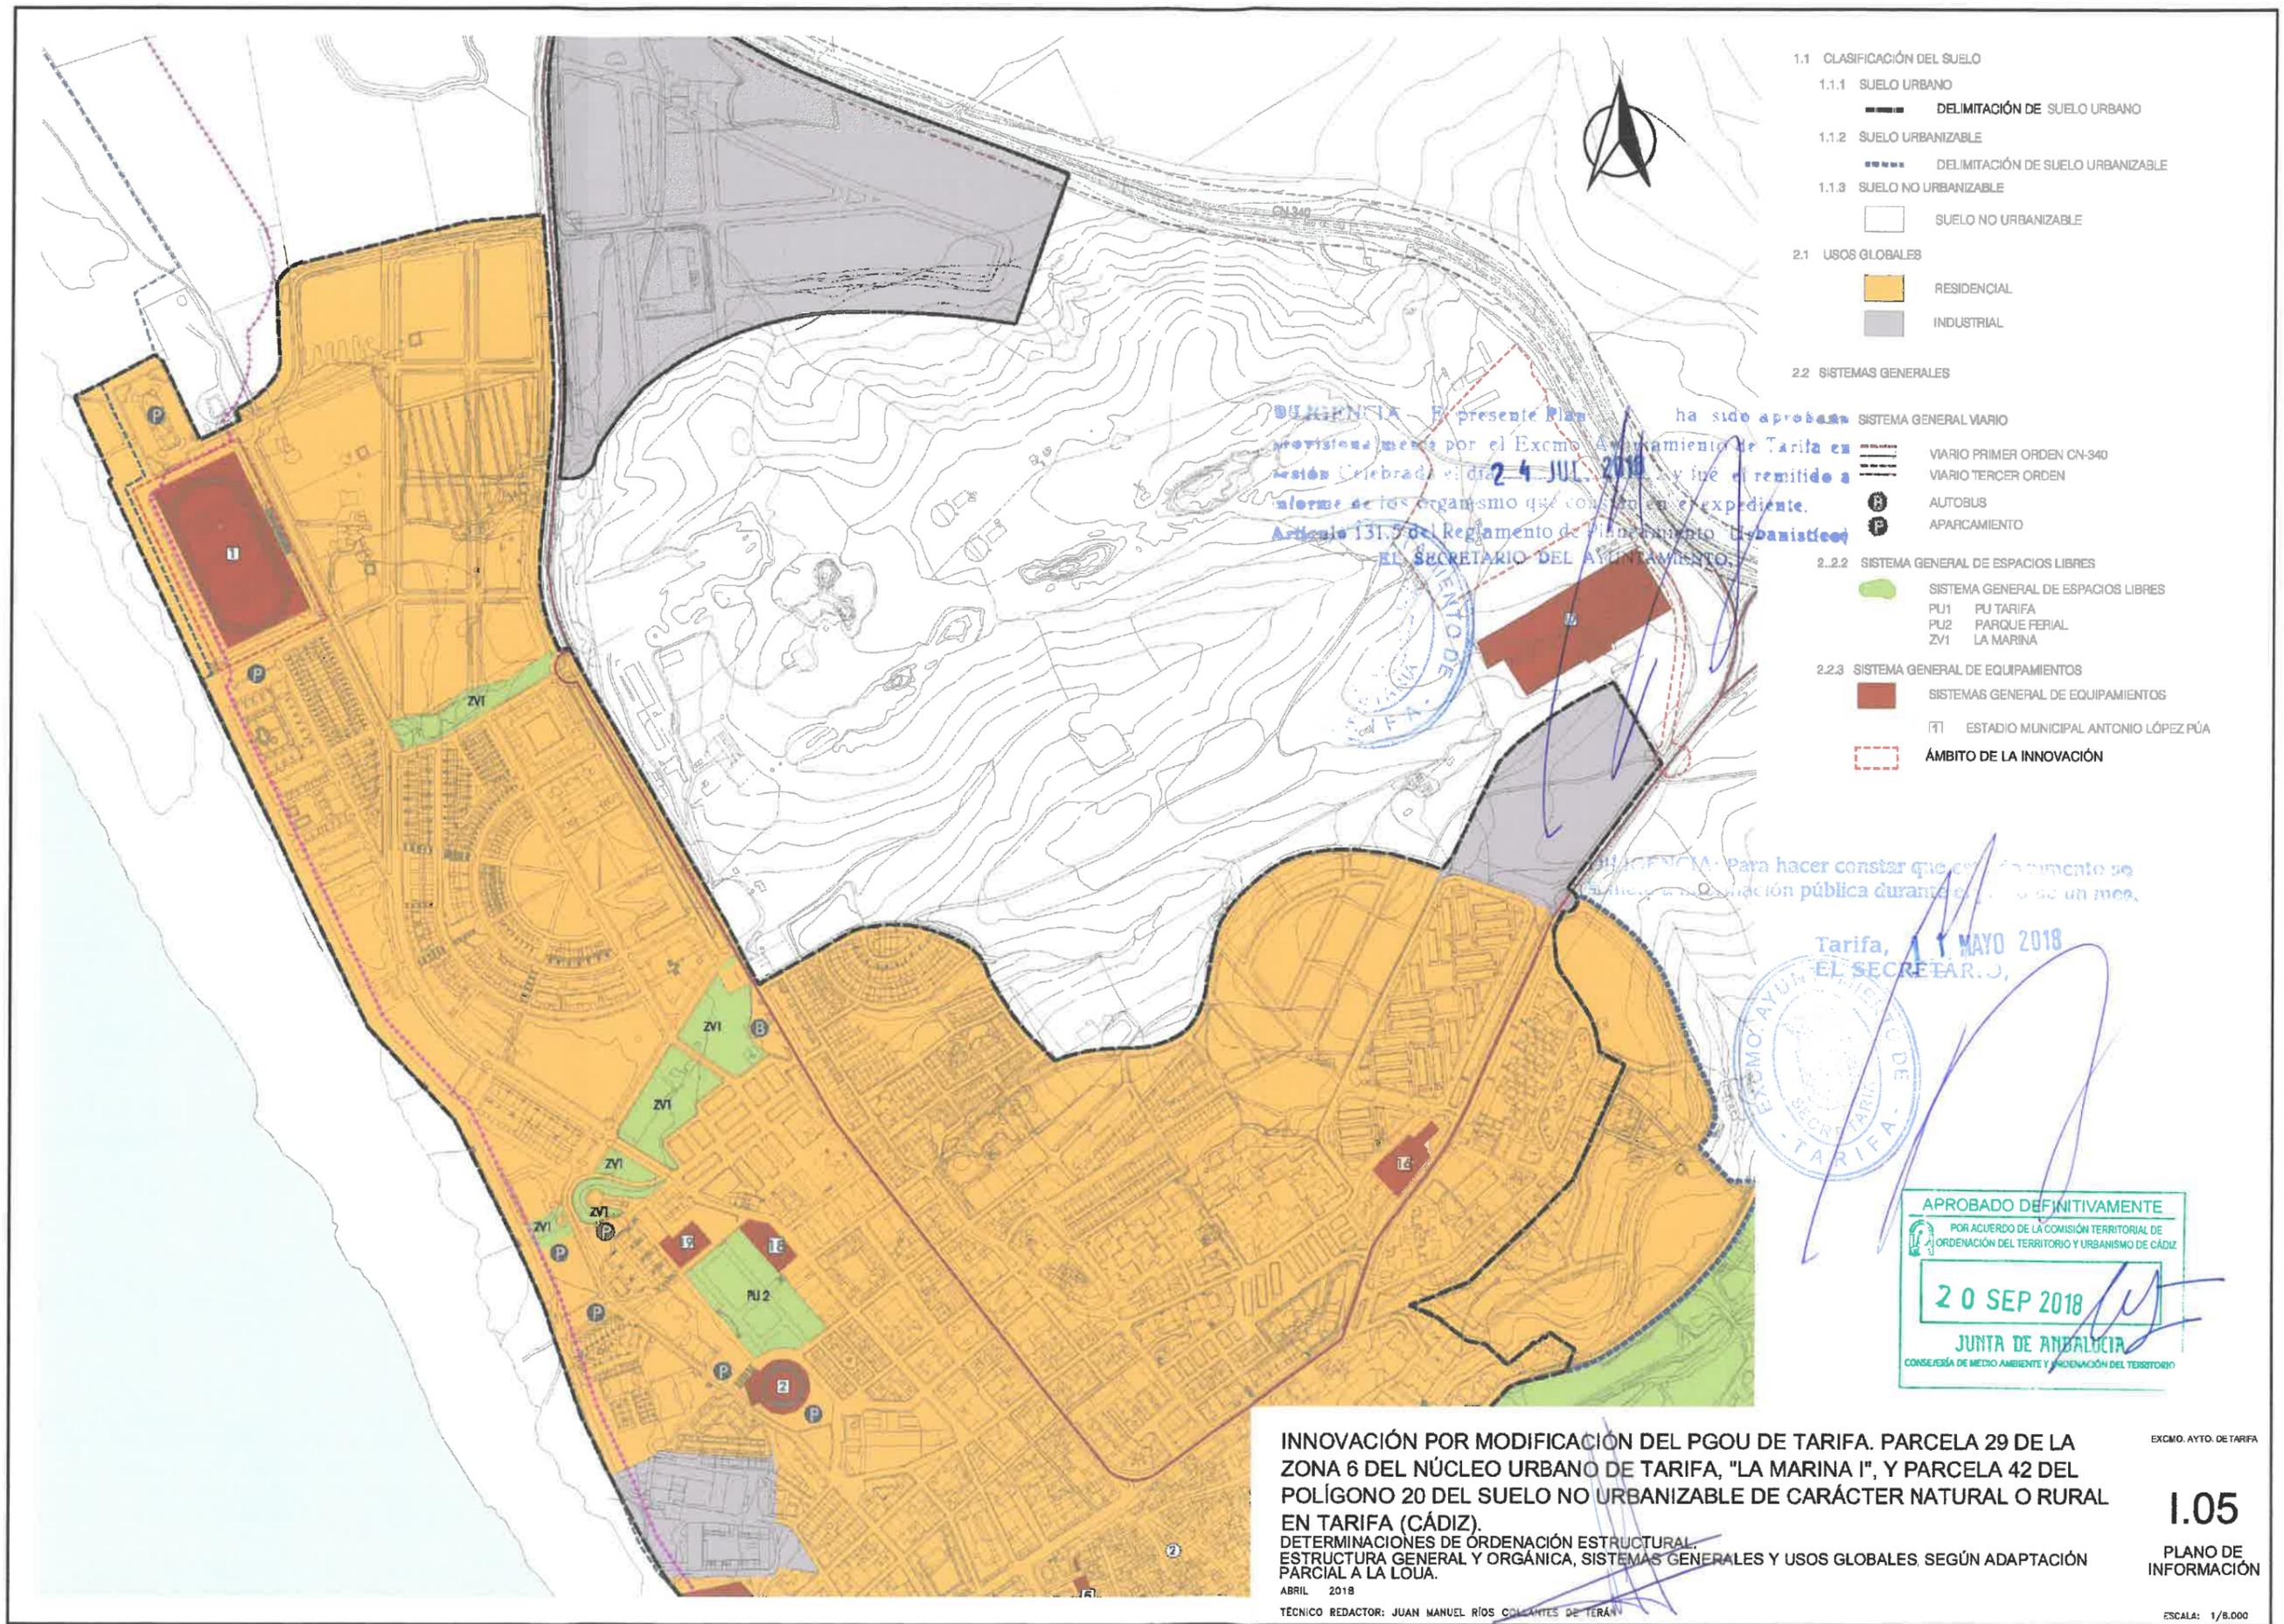

INNOVACIÓN POR MODIFICACIÓN DEL PGOU DE TARIFA. PARCELA 29 DE LA ZONA 6 DEL NÚCLEO URBANO DE TARIFA, "LA MARINA I", Y PARCELA 42 DEL POLÍGONO 20 DEL SUELO NO URBANIZABLE DE CARÁCTER NATURAL O RURAL EN TARIFA (CÁDIZ).

DETERMINACIONES DE ORDENACIÓN ESTRUCTURAL, ESTRUCTURA GENERAL Y ORGÁNICA, SISTEMAS GENERALES Y USOS GLOBALES. SEGÚN ADAPTACIÓN PARCIAL A LA LOUJA.


ABRIL 2018
 TÉCNICO REDACTOR: JUAN MANUEL RÍOS COLANTES DE TERÁN

EXCMO. AYTO. DE TARIFA

1.05

PLANO DE INFORMACIÓN

ESCALA: 1/8.000

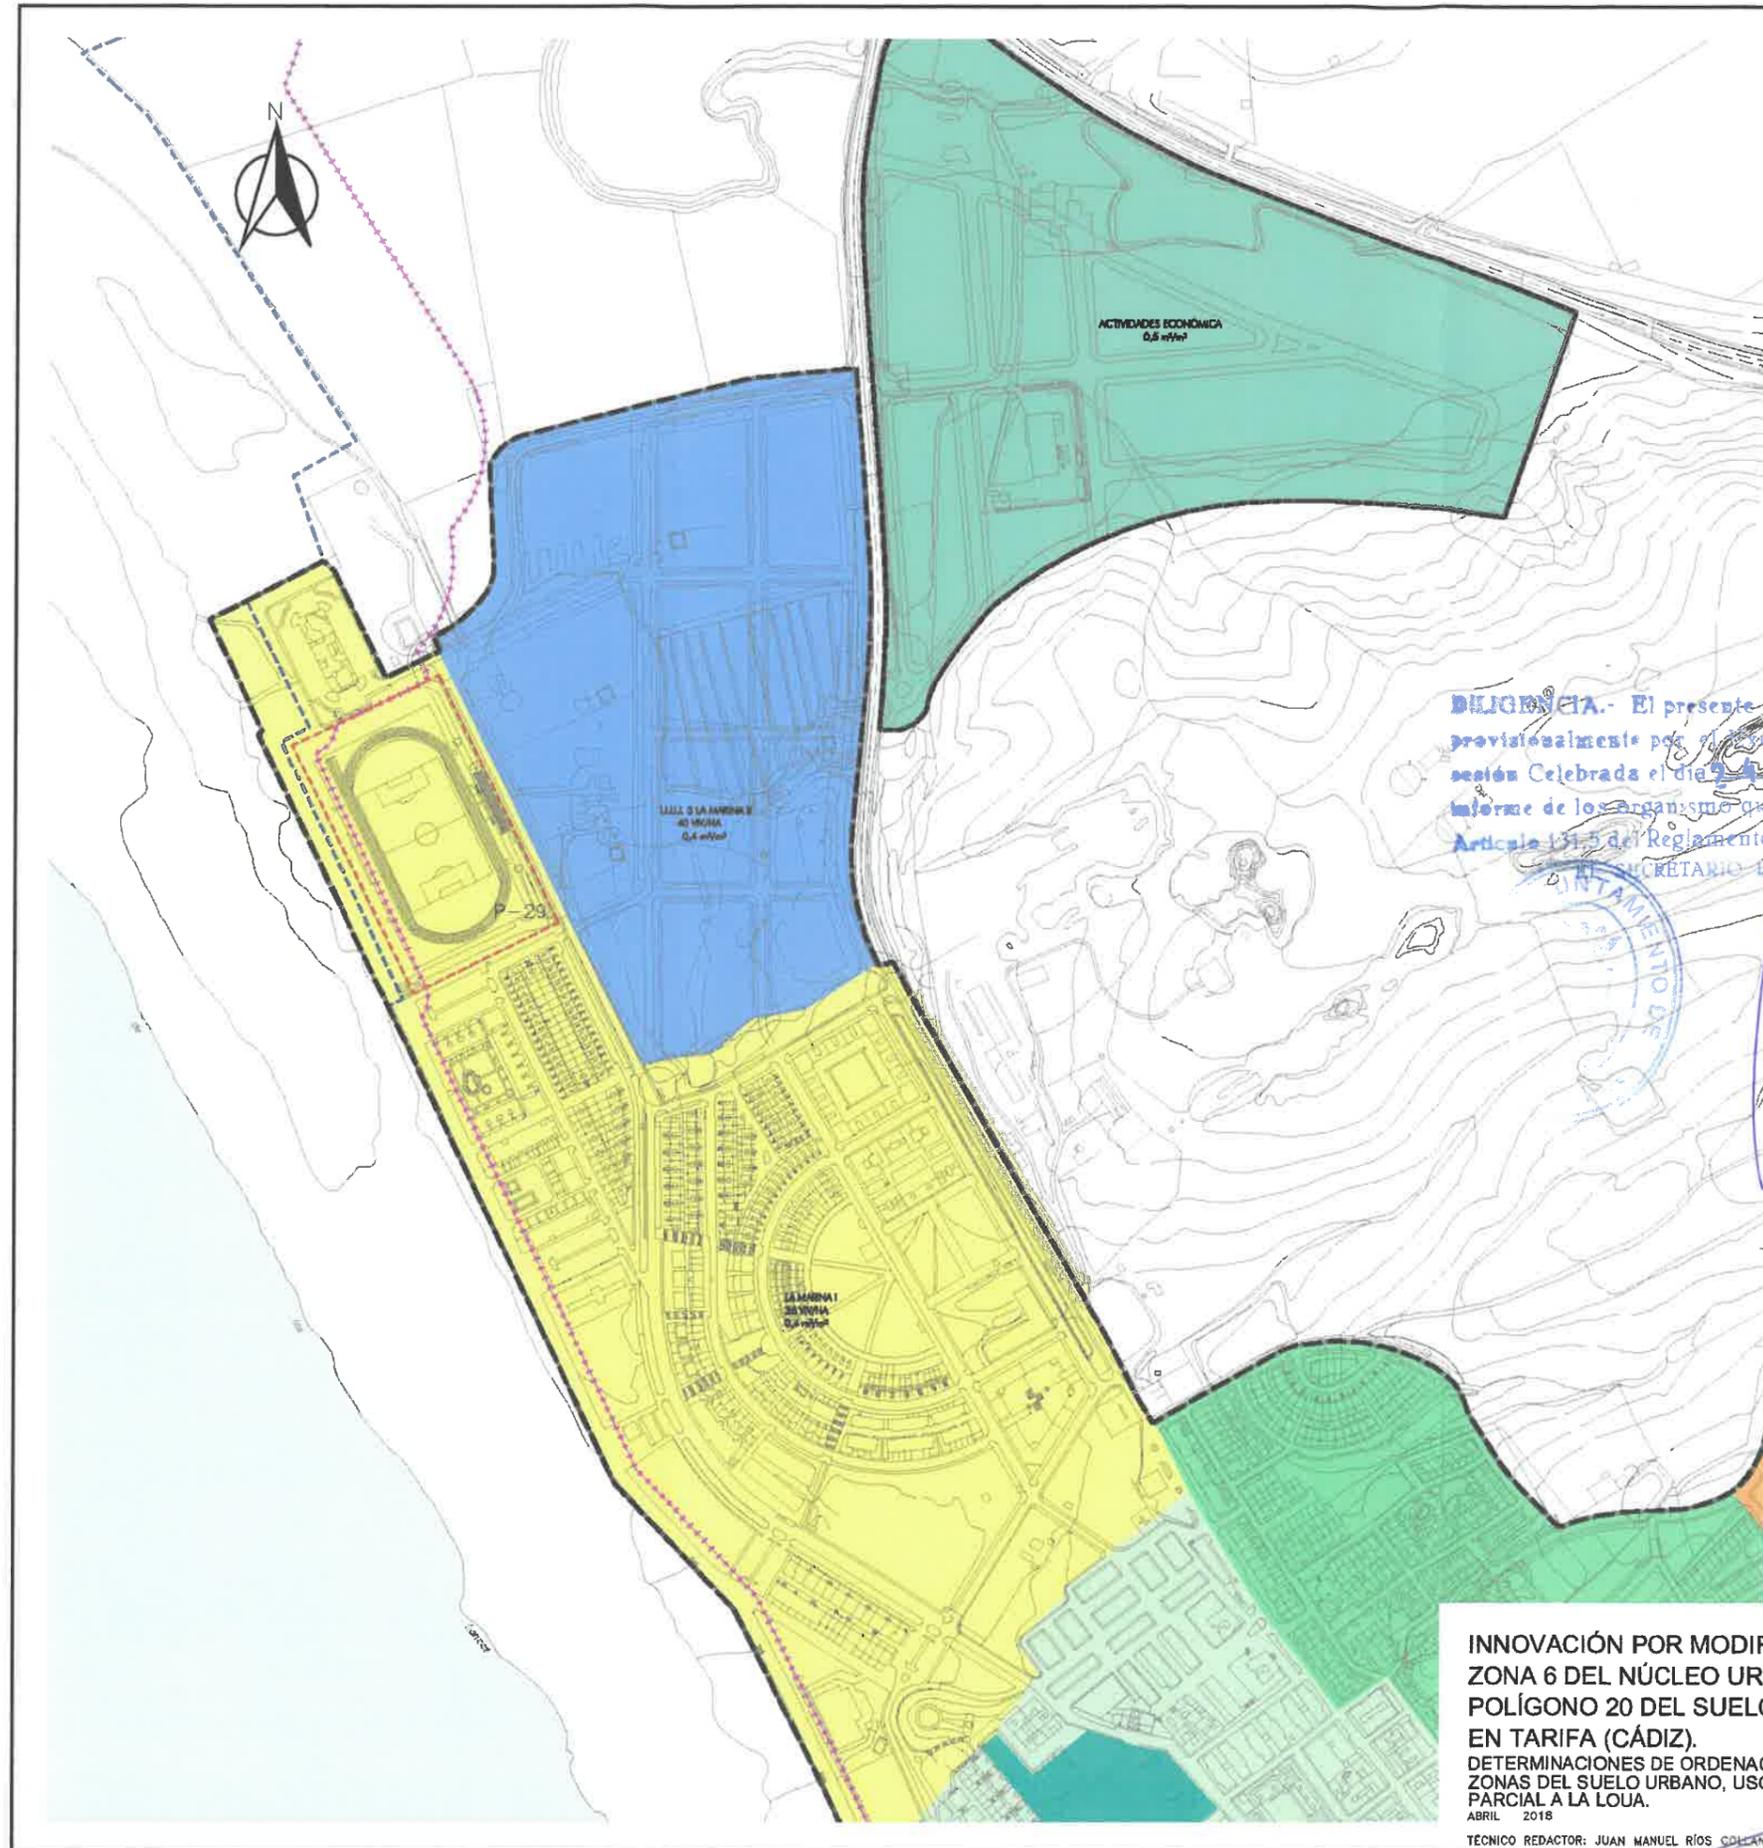

- 1.1 CLASIFICACIÓN DEL SUELO**
- 1.1.1 SUELO URBANO**
- DELIMITACIÓN DE SUELO URBANO
 - DELIMITACIÓN DE SUELO URBANO NO CONSOLIDADO
 - SUELO URBANO NO CONSOLIDADO
- ARI TA 01 (U.A.5)
ARI TA 02 (U.A.6)
ARI TA 03 (U.A.7) (Modificación puntual Calle Arapiles)
ARI TA 04 (U.A.10)
ARI TA 05 (U.A.11)
- 1.1.2 SUELO URBANIZABLE**
- LÍMITE SUELO URBANIZABLE
 - SUELO URBANIZABLE SECTORIZADO
- SUS TA 01 (S.U.P.2 S.4.) EL OLIVAR
- 1.1.3 SUELO NO URBANIZABLE**
- SUELO NO URBANIZABLE

APROBADO DEFINITIVAMENTE
POR ACUERDO DE LA COMISIÓN TERRITORIAL DE ORDENACIÓN DEL TERRITORIO Y URBANISMO DE CÁDIZ
20 SEP 2018
JUNTA DE ANDALUCÍA
CONSEJERÍA DE MEDIO AMBIENTE Y ORDENACIÓN DEL TERRITORIO

ZONAS DEL SUELO URBANO CONSOLIDADO

<p>■ ZONA 2 ZONA DE ORDENANZA EDIFICABILIDAD GLOBAL DENSIDAD GLOBAL USO GLOBAL</p> <p>■ ZONA 3 ZONA DE ORDENANZA EDIFICABILIDAD GLOBAL DENSIDAD GLOBAL USO GLOBAL</p> <p>■ ZONA 5 ZONA DE ORDENANZA EDIFICABILIDAD GLOBAL USO GLOBAL</p> <p>■ ZONA 6 ZONA DE ORDENANZA EDIFICABILIDAD GLOBAL DENSIDAD GLOBAL USO GLOBAL</p> <p>■ ZONA 7 ZONA DE ORDENANZA EDIFICABILIDAD GLOBAL DENSIDAD GLOBAL USO GLOBAL</p> <p>■ ZONA 9 ZONA DE ORDENANZA</p>	<p>RESIDENCIAL PLURIFAMILIAR, RESIDENCIAL UNIFAMILIAR CERRADA 1,50 M²/M² 75 VIV/HA RESIDENCIAL</p> <p>VIVIENDA UNIFAMILIAR ADOSADA 0,60M²/M² 40 VIV/HA RESIDENCIAL</p> <p>ACTIVIDADES ECONÓMICAS 0,50 M²/M² INDUSTRIAL</p> <p>LA MARINA I 0,40 M²/M² 36 VIV/HA RESIDENCIAL</p> <p>U.U.13 LA MARINA II 0,40 M²/M² 40 VIV/HA RESIDENCIAL</p> <p>ÁREAS DOTACIONALES</p>
--	--


□ ÁMBITO DE LA INNOVACIÓN
DILIGENCIA: Para hacer constar que el presente se somete a información pública durante un mes.

Tarifa, 11 de Mayo 2018
EL SECRETARIO,
[Firma]

INNOVACIÓN POR MODIFICACIÓN DEL PGOU DE TARIFA. PARCELA 29 DE LA ZONA 6 DEL NÚCLEO URBANO DE TARIFA, "LA MARINA I", Y PARCELA 42 DEL POLÍGONO 20 DEL SUELO NO URBANIZABLE DE CARÁCTER NATURAL O RURAL EN TARIFA (CÁDIZ).

DETERMINACIONES DE ORDENACIÓN ESTRUCTURAL ZONAS DEL SUELO URBANO, USO GLOBAL, EDIFICABILIDAD Y DENSIDAD, SEGÚN ADAPTACIÓN PARCIAL A LA LOUA.
ABRIL 2018
TECNICO REDACTOR: JUAN MANUEL RÍOS COLLANTES DE TERÁN

EXCMO. AYTO. DE TARIFA
I.06
PLANO DE INFORMACIÓN
ESCALA: 1/5.000

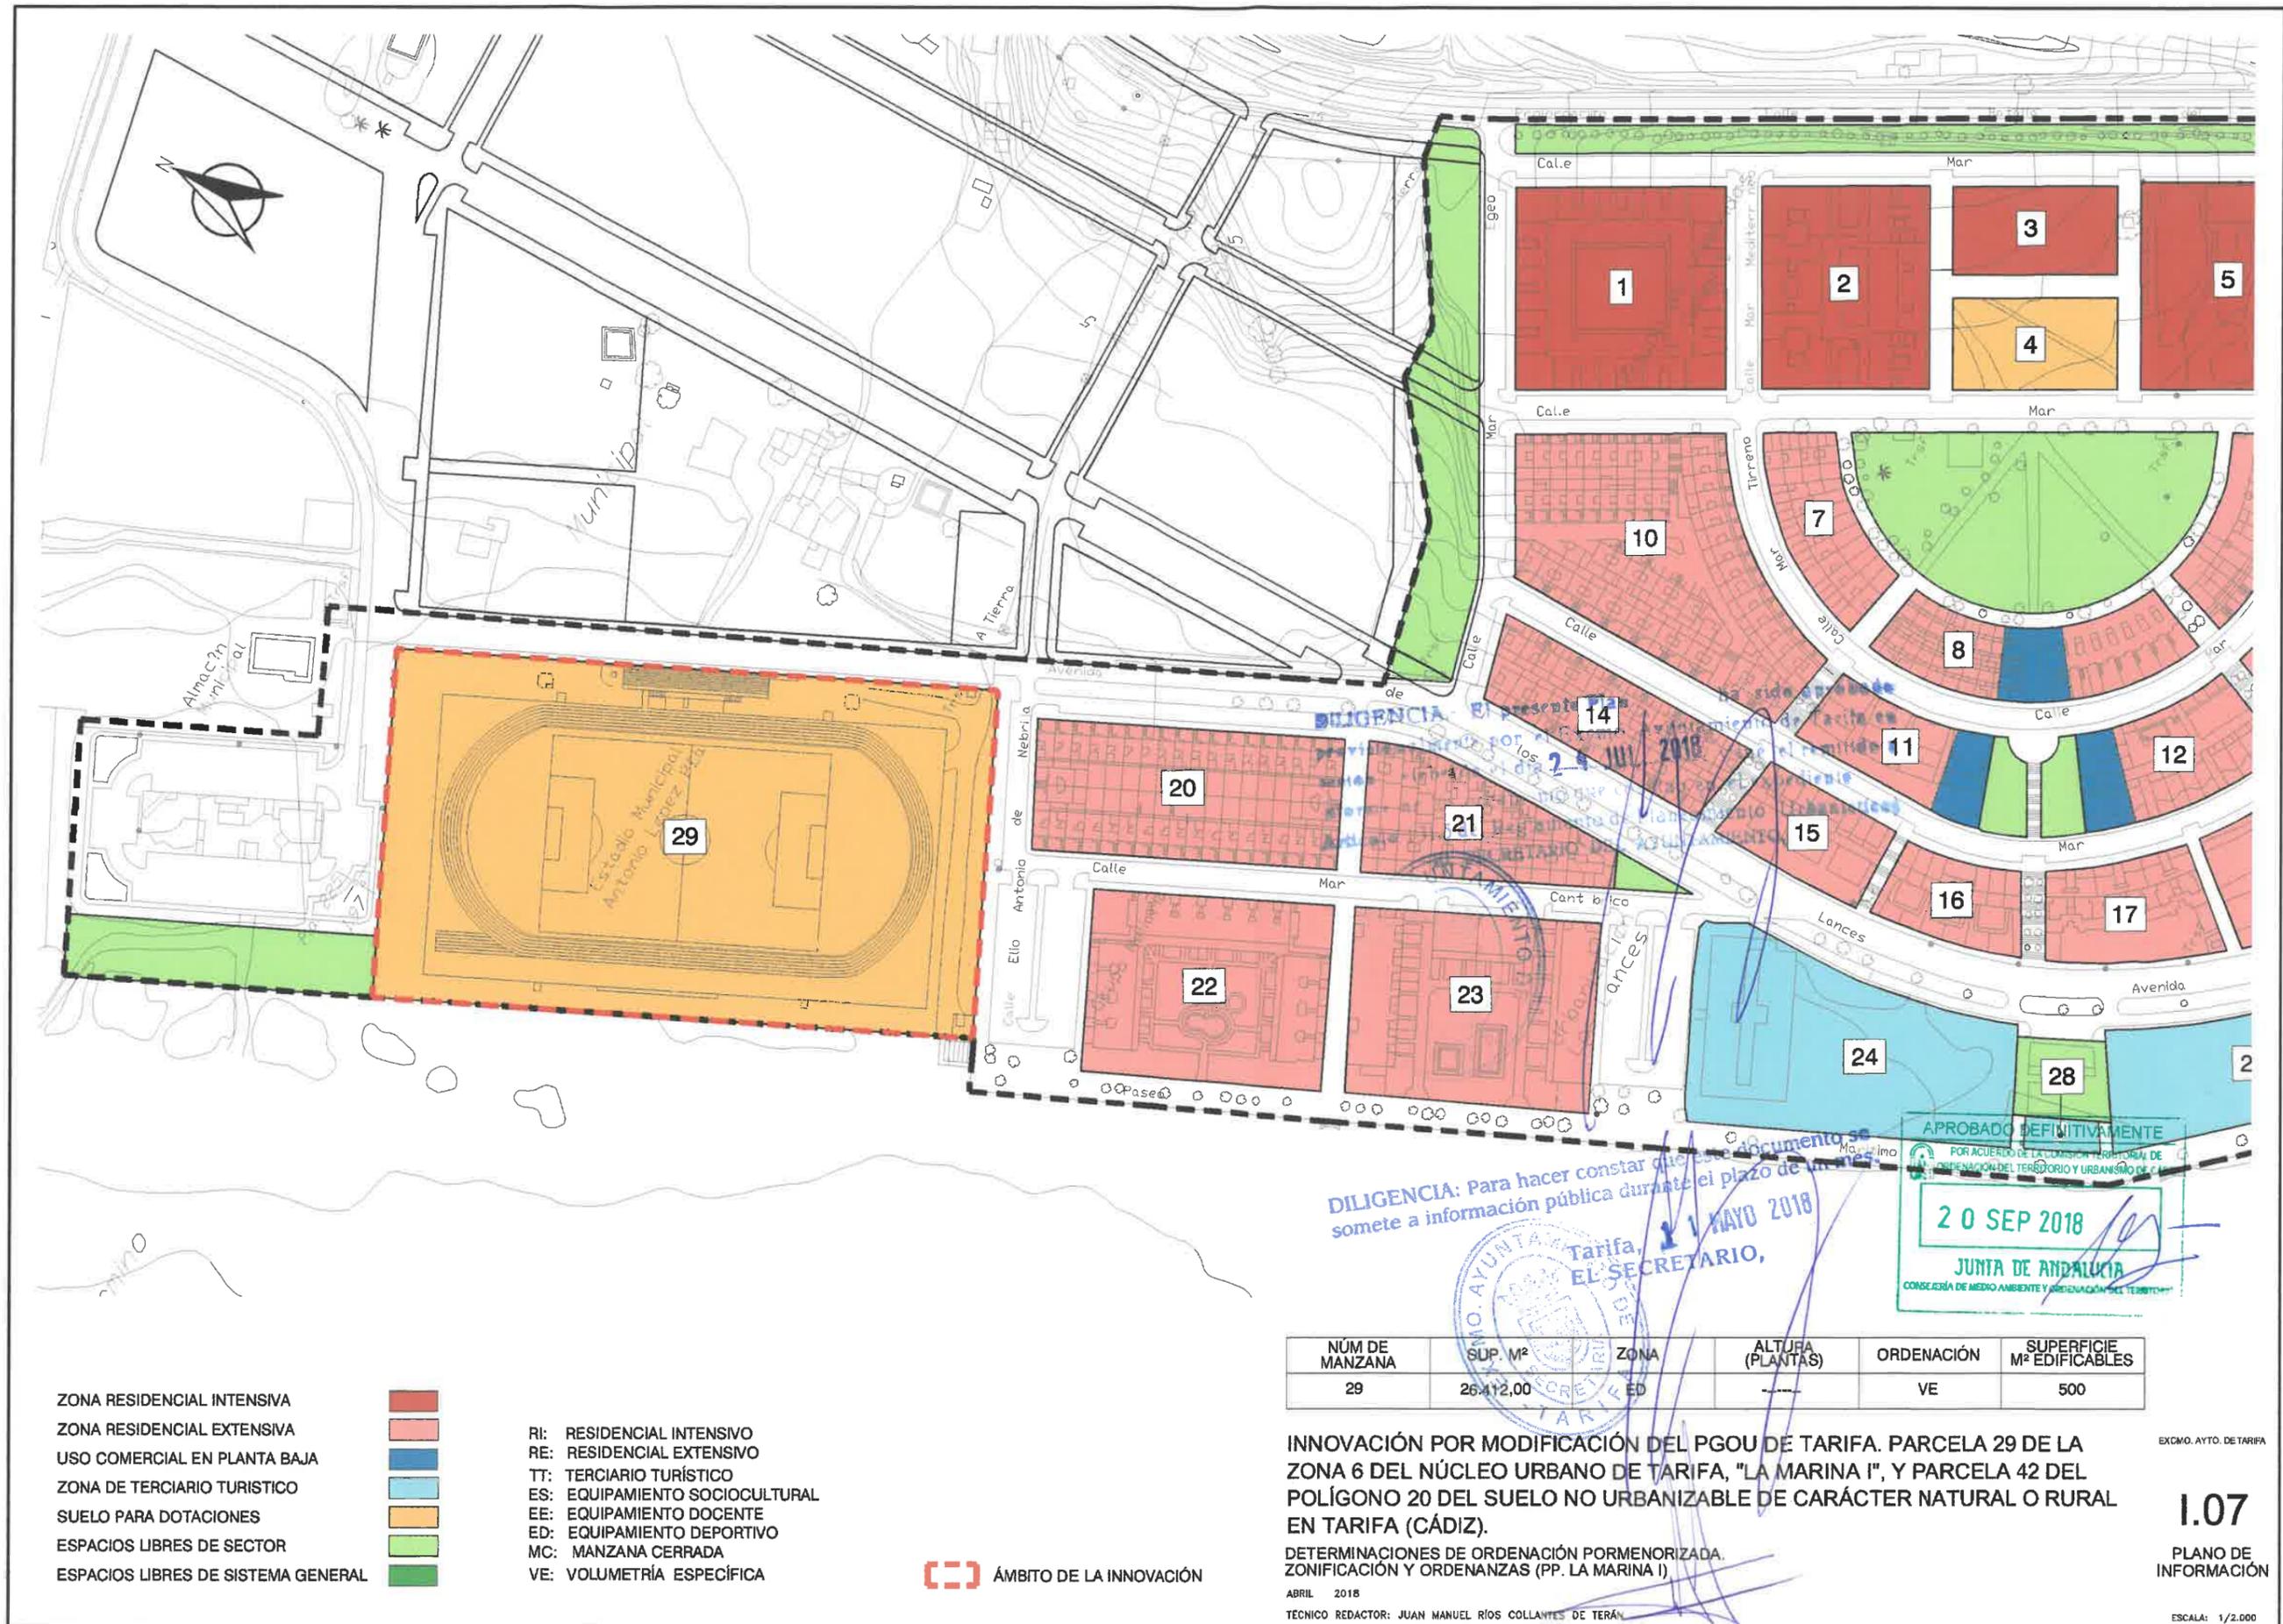


Este documento tiene carácter de copia auténtica con los efectos previstos en la Ley 39/2015, de 1 de octubre, del Procedimiento Administrativo Común de las Administraciones Públicas. Puede verificar su integridad consultando la url:

Código Seguro de Validación 7e07663f4dbe4434b2fc763c3cbbc1f0001

Uri de validación <https://sede.aytotarifa.com/validador>

Metadatos Núm. Registro entrada: ENTRA 2018/11251 - Fecha Registro: 15/10/2018 12:29:00



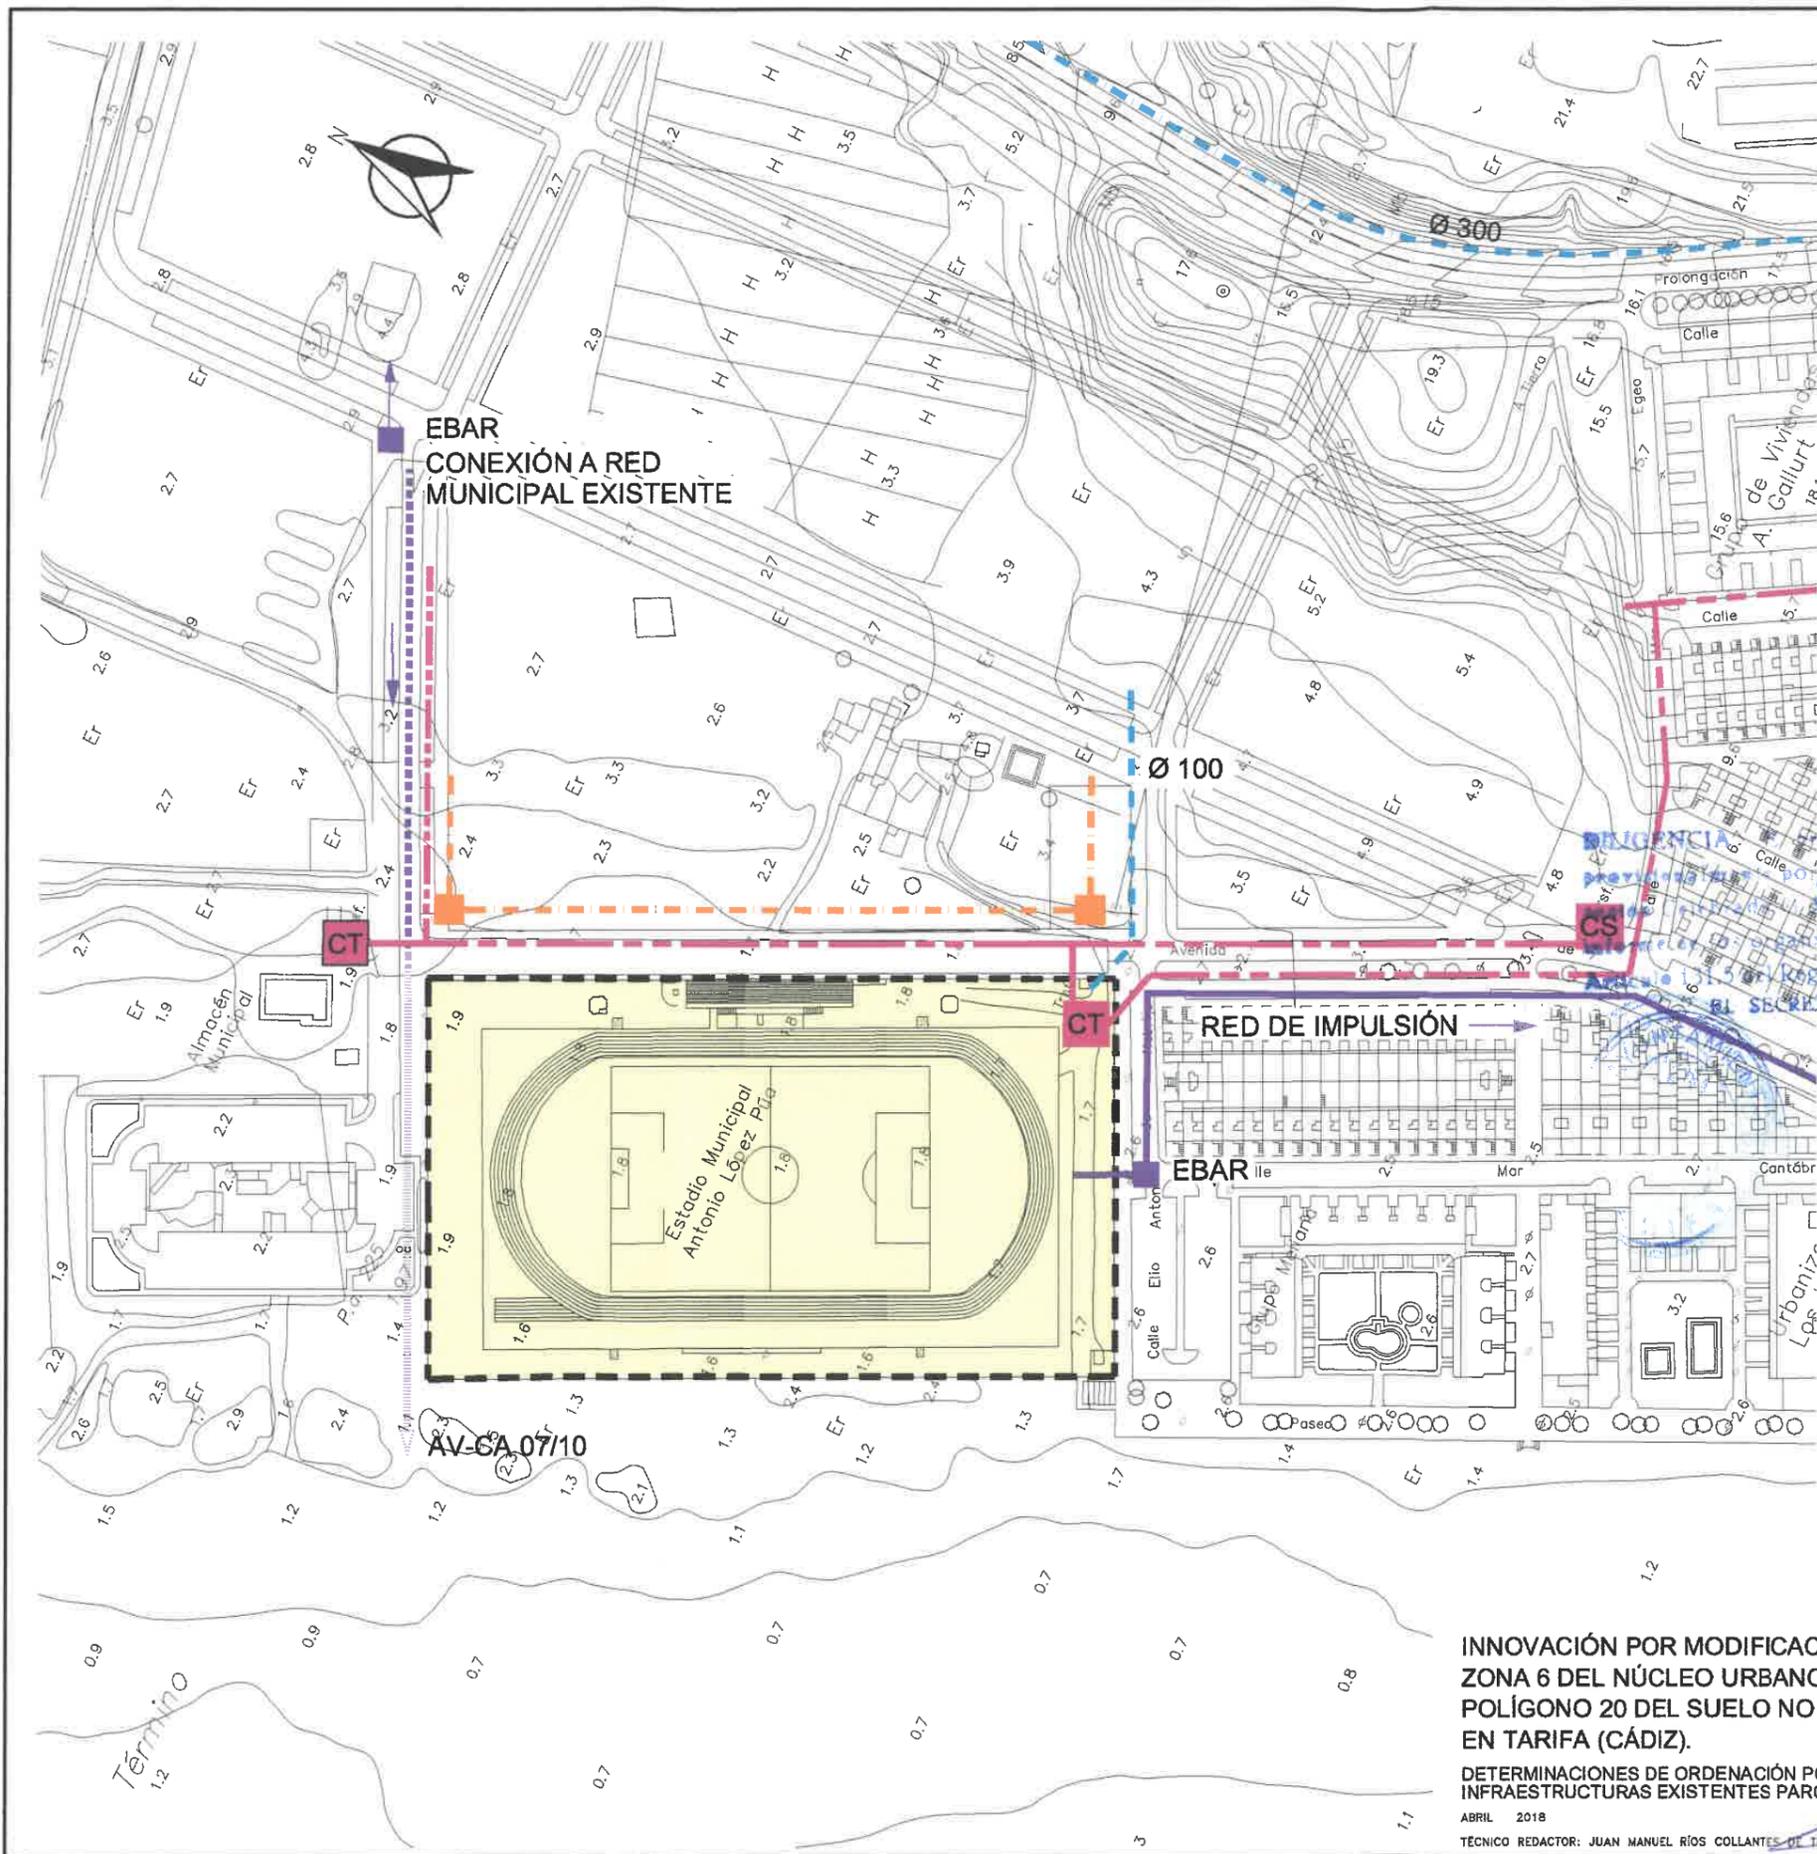

ABASTECIMIENTO DE AGUA

TUBERÍA DE AGUA POTABLE 

SANEAMIENTO

COLECTOR DE AGUAS RESIDUALES EXISTENTE 

ESTACIÓN DE BOMBEO AGUAS RESIDUALES  EBAR


COLECTOR DE AGUAS PLUVIALES EXISTENTE 

COLECTOR DE AGUAS PLUVIALES EN PROYECTO 

AUTORIZACIÓN DE VERTIDOS A AGUAS LITORALES  AV-CA 07/10

ENERGÍA ELÉCTRICA

LÍNEA SUBTERRÁNEA DE MEDIA TENSIÓN 

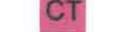CENTRO DE TRANSFORMACIÓN  CT

CENTRO DE SECCIONAMIENTO  CS

TELEFONÍA

LÍNEA SUBTERRÁNEA DE TELEFONÍA 

ÁMBITO DE LA INNOVACIÓN 

























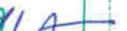









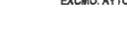



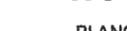

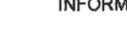












DILIGENCIA: Para hacer constar que este documento se somete a información pública durante el periodo de un mes.

Tarifa, 1 Mayo 2018
EL SECRETARIO



INNOVACIÓN POR MODIFICACIÓN DEL PGOU DE TARIFA. PARCELA 29 DE LA ZONA 6 DEL NÚCLEO URBANO DE TARIFA, "LA MARINA I", Y PARCELA 42 DEL POLÍGONO 20 DEL SUELO NO URBANIZABLE DE CARÁCTER NATURAL O RURAL EN TARIFA (CÁDIZ).
EXCMO. AYTO. DE TARIFA
1.08/1
PLANO DE INFORMACIÓN
ESCALA: 1/2.000

DETERMINACIONES DE ORDENACIÓN PORMENORIZADA, INFRAESTRUCTURAS EXISTENTES PARCELA 29 DE LA ZONA 6
ABRIL 2018
TÉCNICO REDACTOR: JUAN MANUEL RÍOS COLLANTES DE IERÁN

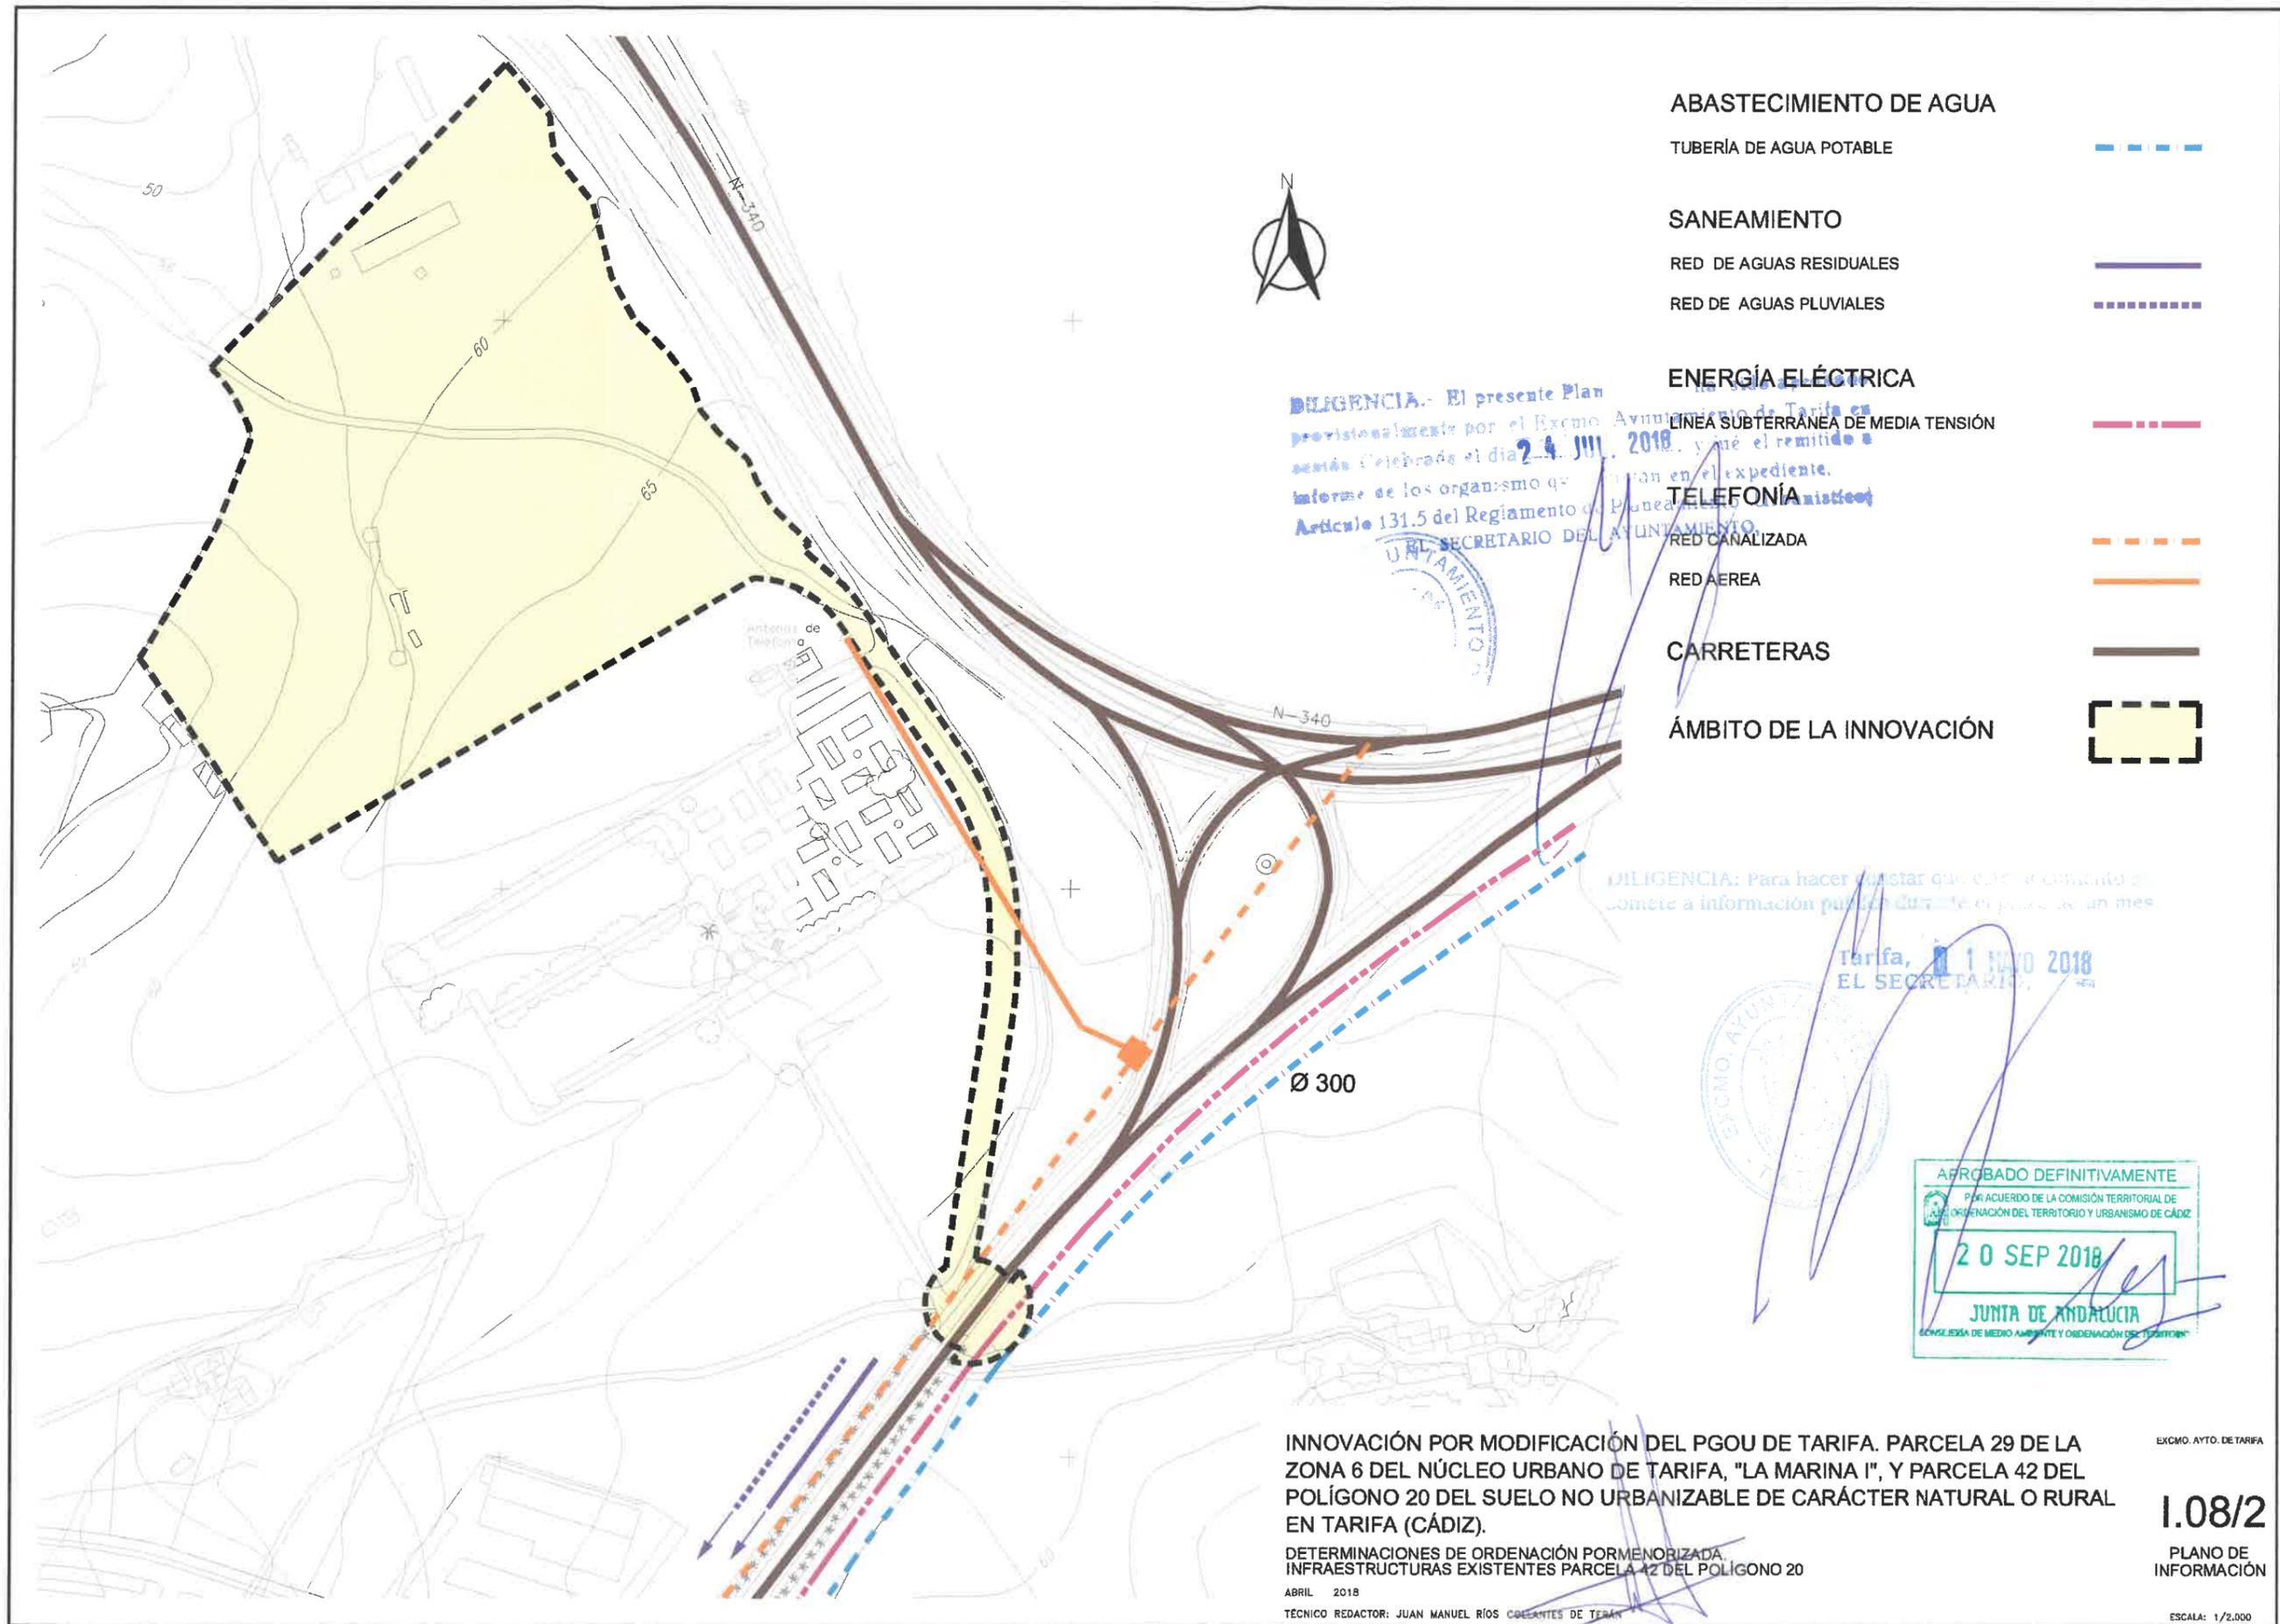


Este documento tiene carácter de copia auténtica con los efectos previstos en la Ley 39/2015, de 1 de octubre, del Procedimiento Administrativo Común de las Administraciones Públicas. Puede verificar su integridad consultando la url:

Código Seguro de Validación 7e07663f4dbe4434b2fc763c3cbbc1f0001

Url de validación <https://sede.aytotarifa.com/validador>

Metadatos Núm. Registro entrada: ENTRA 2018/11251 - Fecha Registro: 15/10/2018 12:29:00



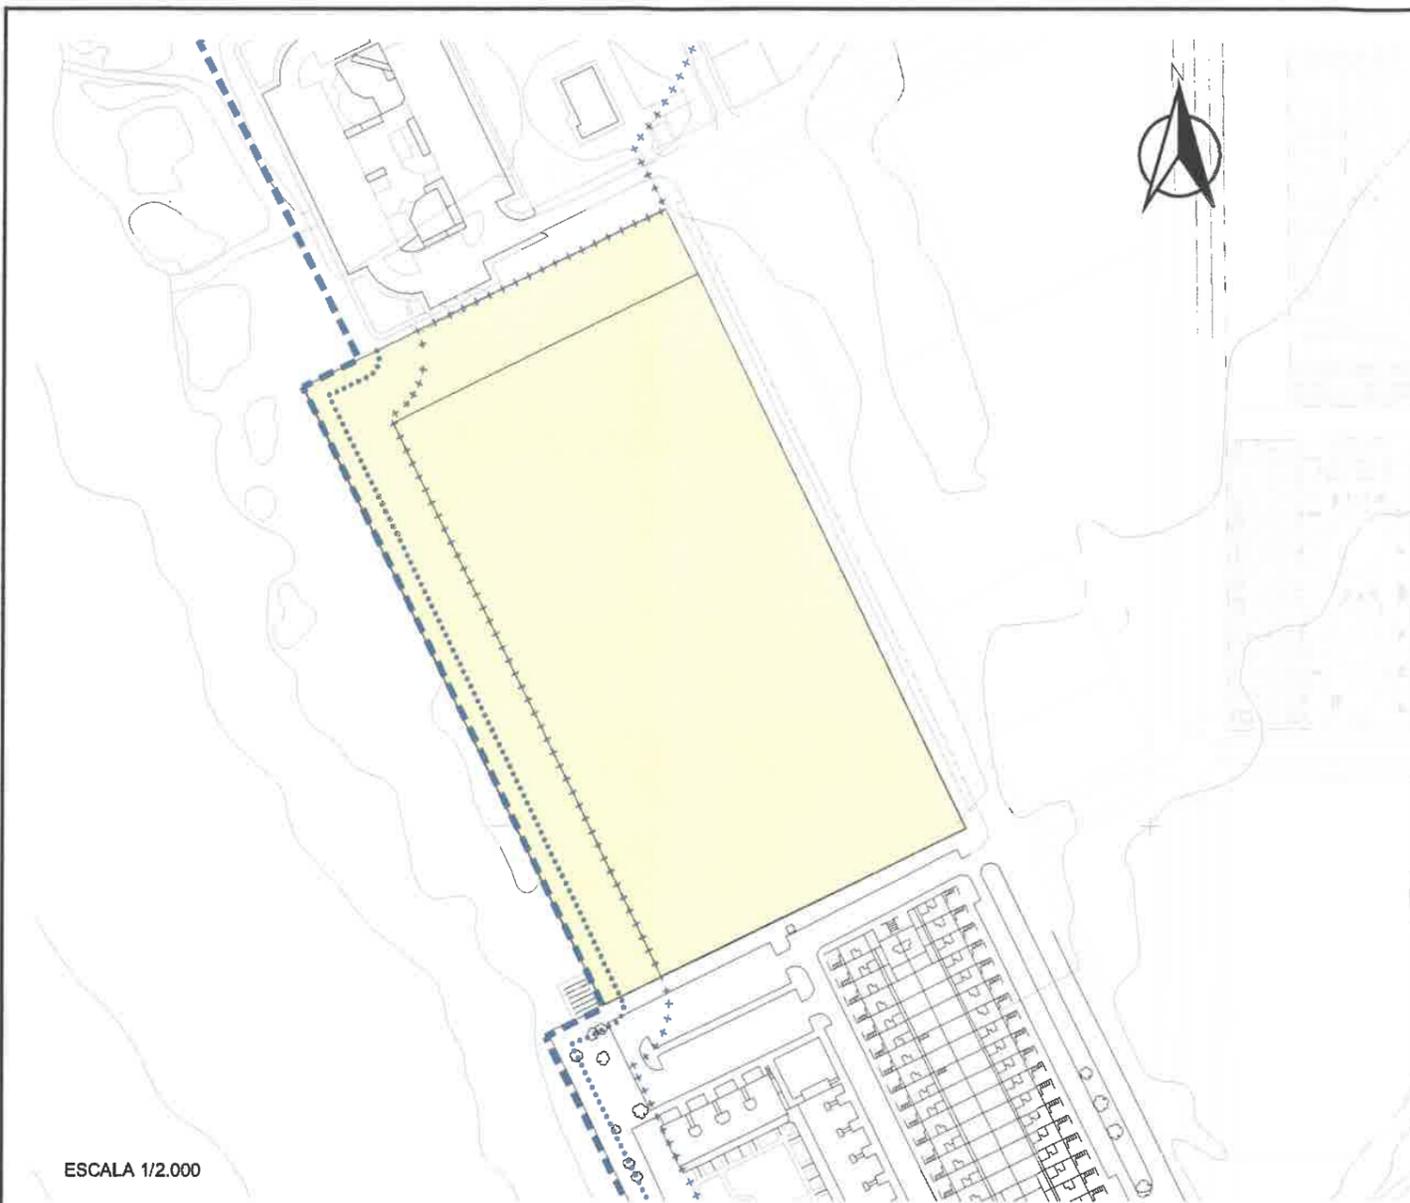


ESCALA 1/2.000

- LEY 22/1988, DE 29 DE JULIO, DE COSTAS
- LÍNEA DEL DESLINDE DEL DPMT
- LÍMITE INTERIOR DE LA ZONA DE SERVIDUMBRE DE TRÁNSITO (Art. 27)
- LÍMITE INTERIOR DE LA ZONA DE SERVIDUMBRE DE PROTECCIÓN (Art. 23)
- LEY 37/2015, DE 29 DE SEPTIEMBRE, DE CARRETERAS
- LÍMITE DEL DOMINIO PÚBLICO (Art. 29)
- LÍNEA LÍMITE DE CABEZA DE DESMONTE (Art. 29)
- LÍMITE EXTERIOR DE LA ZONA DE SERVIDUMBRE (Art. 31), COINCIDENTE CON LA LÍNEA LÍMITE DE EDIFICACIÓN (Art. 33)
- LÍMITE EXTERIOR DE LA ZONA DE AFECCIÓN (Art. 32)
- LEY 14/2007, DE 26 DE NOVIEMBRE, DEL PATRIMONIO HISTÓRICO DE ANDALUCÍA
- ELEMENTOS PATRIMONIALES PROTEGIDOS
- DECRETO 25/2001, DE 3 DE ABRIL, REGLAMENTO DE POLICÍA SANITARIA MORTUORIA
- PRIMERA ZONA DE PROTECCIÓN (Art. 39.1.b)
- SEGUNDA ZONA DE PROTECCIÓN (Art. 39.1.c)
- DECRETO 155/1998, DE 21 DE JULIO, REGLAMENTO DE VÍAS PECUARIAS DE LA COMUNIDAD AUTÓNOMA DE ANDALUCÍA
- COLADA DEL PUENTE DE LA VEGA A MOJICAS

ÁMBITO DE LA INNOVACIÓN

- LÍNEA DEL DESLINDE DEL DPMT
- LÍMITE INTERIOR DE LA ZONA DE SERVIDUMBRE DE TRÁNSITO (Art. 27)
- LÍMITE INTERIOR DE LA ZONA DE SERVIDUMBRE DE PROTECCIÓN (Art. 23)
- LÍMITE DEL DOMINIO PÚBLICO (Art. 29)
- LÍNEA LÍMITE DE CABEZA DE DESMONTE (Art. 29)
- LÍMITE EXTERIOR DE LA ZONA DE SERVIDUMBRE (Art. 31), COINCIDENTE CON LA LÍNEA LÍMITE DE EDIFICACIÓN (Art. 33)
- LÍMITE EXTERIOR DE LA ZONA DE AFECCIÓN (Art. 32)
- ELEMENTOS PATRIMONIALES PROTEGIDOS
- PRIMERA ZONA DE PROTECCIÓN (Art. 39.1.b)
- SEGUNDA ZONA DE PROTECCIÓN (Art. 39.1.c)
- COLADA DEL PUENTE DE LA VEGA A MOJICAS

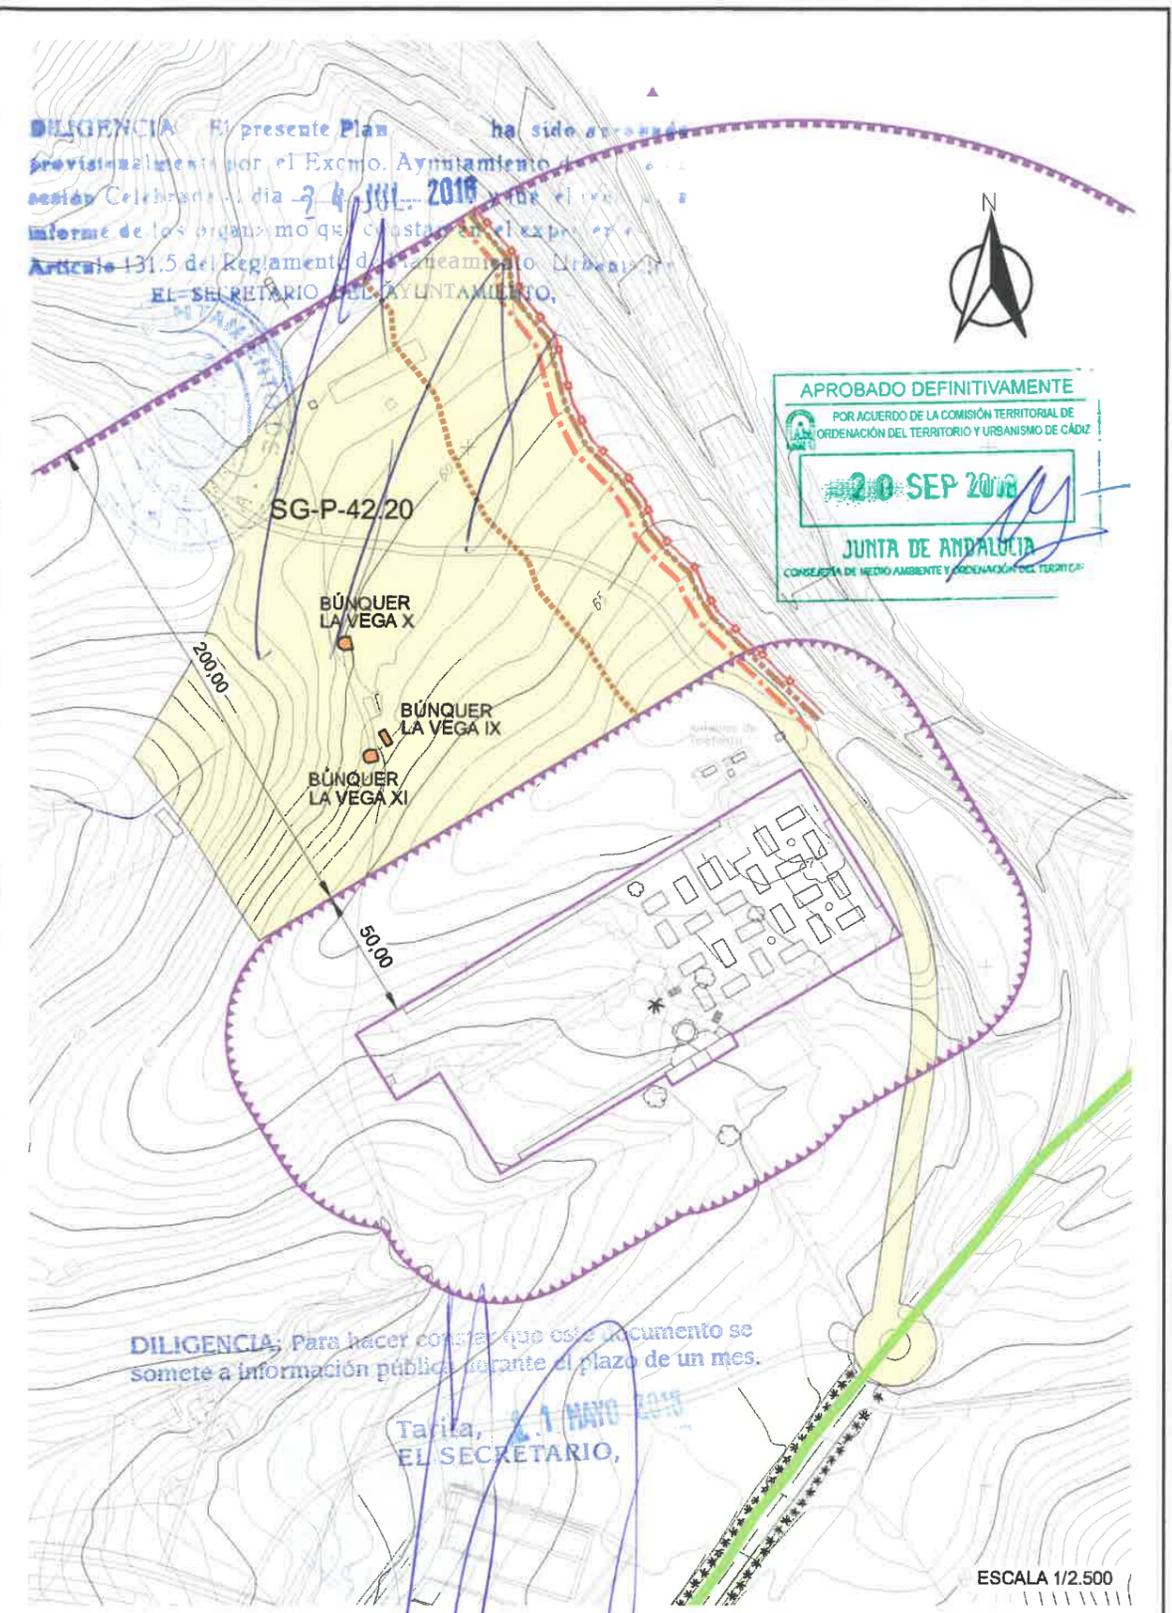

DILIGENCIA: El presente Plan ha sido aprobado provisionalmente por el Excmo. Ayuntamiento de Tarifa en su sesión celebrada el día 24 JUL 2018. Para el efecto se informa de los organismos que constan en el expediente de este artículo 131.5 del Reglamento de Planeamiento Urbanístico. EL SECRETARIO DEL AYUNTAMIENTO.

APROBADO DEFINITIVAMENTE
 POR ACUERDO DE LA COMISIÓN TERRITORIAL DE ORDENACIÓN DEL TERRITORIO Y URBANISMO DE CÁDIZ
20 SEP 2018
JUNTA DE ANDALUCÍA
CONSEJERÍA DE MEDIO AMBIENTE Y ORDENACIÓN DEL TERRITORIO

DILIGENCIA: Para hacer constar que este documento se somete a información pública durante el plazo de un mes.

Tarifa, 21 Mayo 2018
EL SECRETARIO,

ESCALA 1/2.500

INNOVACIÓN POR MODIFICACIÓN DEL PGOU DE TARIFA. PARCELA 29 DE LA ZONA 6 DEL NÚCLEO URBANO DE TARIFA, "LA MARINA I", Y PARCELA 42 DEL POLÍGONO 20 DEL SUELO NO URBANIZABLE DE CARÁCTER NATURAL O RURAL EN TARIFA (CÁDIZ).

EXCMO. AYTO. DE TARIFA

1.09

DETERMINACIONES DE ORDENACIÓN PORMENORIZADA. AFECCIONES SECTORIALES

PLANO DE INFORMACIÓN

ABRIL 2018
TÉCNICO REDACTOR: JUAN MANUEL RÍOS COLLANYES DE TERÁN

ESCALA: VARIAS


Este documento tiene carácter de copia auténtica con los efectos previstos en la Ley 39/2015, de 1 de octubre, del Procedimiento Administrativo Común de las Administraciones Públicas. Puede verificar su integridad consultando la url:

Código Seguro de Validación **7e07663f4dbe4434b2fc763c3cbbc1f0001**

Uri de validación <https://sede.aytotarifa.com/validador>

Metadatos Núm. Registro entrada: ENTRA 2018/11251 - Fecha Registro: 15/10/2018 12:29:00



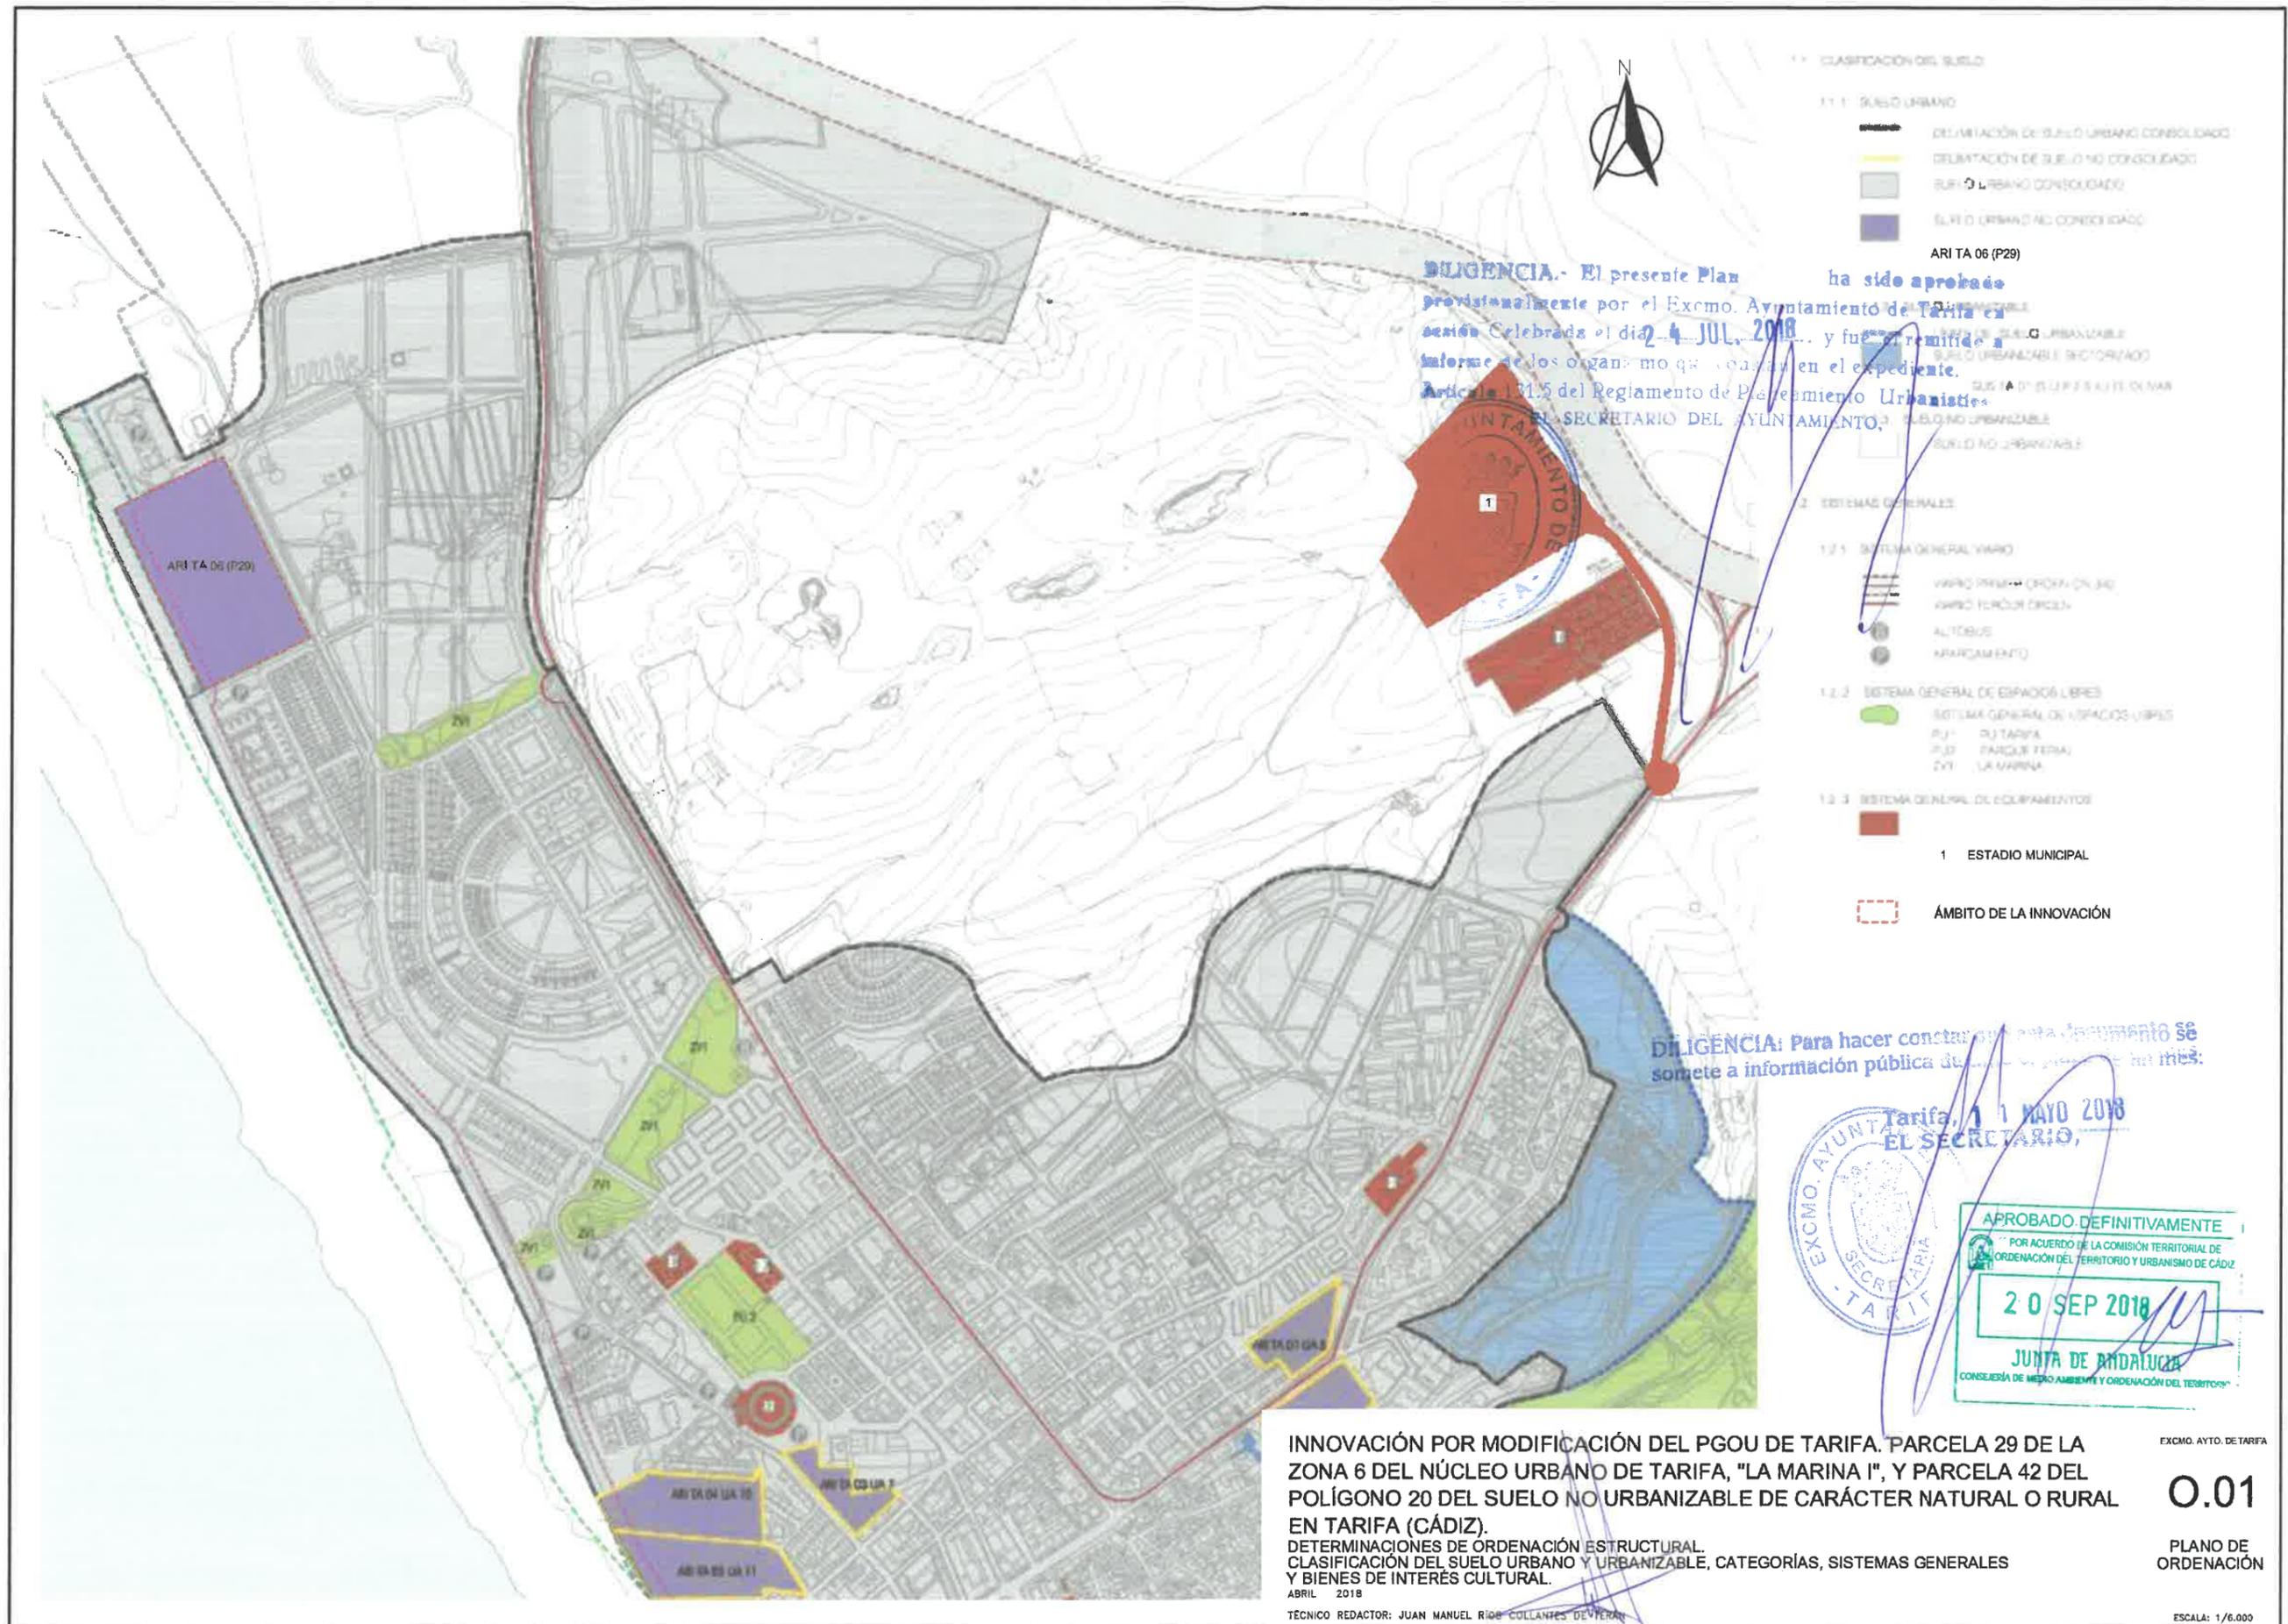

DILIGENCIA.- El presente Plan ha sido aprobado provisionalmente por el Excmo. Ayuntamiento de Tarifa en sesión celebrada el día 4 JUL. 2018, y fue remitido a informe de los organismos que concurren en el expediente. Artículo 131.5 del Reglamento de Planeamiento Urbanístico. EL SECRETARIO DEL AYUNTAMIENTO,

DILIGENCIA: Para hacer constar que este documento se somete a información pública de acuerdo con lo previsto en el artículo 17 de la Ley 39/2015, de 1 de octubre, del Procedimiento Administrativo Común de las Administraciones Públicas.

Tarifa, 11 de MAYO 2018
 EL SECRETARIO,



APROBADO DEFINITIVAMENTE
 POR ACUERDO DE LA COMISIÓN TERRITORIAL DE ORDENACIÓN DEL TERRITORIO Y URBANISMO DE CÁDIZ
 20 SEP 2018
 JUNTA DE ANDALUCÍA
 CONSEJERÍA DE MEDIO AMBIENTE Y ORDENACIÓN DEL TERRITORIO

INNOVACIÓN POR MODIFICACIÓN DEL PGOU DE TARIFA. PARCELA 29 DE LA ZONA 6 DEL NÚCLEO URBANO DE TARIFA, "LA MARINA I", Y PARCELA 42 DEL POLÍGONO 20 DEL SUELO NO URBANIZABLE DE CARÁCTER NATURAL O RURAL EN TARIFA (CÁDIZ).
 DETERMINACIONES DE ORDENACIÓN ESTRUCTURAL, CLASIFICACIÓN DEL SUELO URBANO Y URBANIZABLE, CATEGORÍAS, SISTEMAS GENERALES Y BIENES DE INTERÉS CULTURAL.
 ABRIL 2018

EXCMO. AYTO. DE TARIFA

0.01

PLANO DE ORDENACIÓN

TÉCNICO REDACTOR: JUAN MANUEL RIBO COLLANTES DE VERA

ESCALA: 1/6.000


Este documento tiene carácter de copia auténtica con los efectos previstos en la Ley 39/2015, de 1 de octubre, del Procedimiento Administrativo Común de las Administraciones Públicas. Puede verificar su integridad consultando la url:

Código Seguro de Validación 7e07663f4dbe4434b2fc763c3cbbc1f0001

Uri de validación <https://sede.aytotarifa.com/validador>

Metadatos Núm. Registro entrada: ENTRA 2018/11251 - Fecha Registro: 15/10/2018 12:29:00



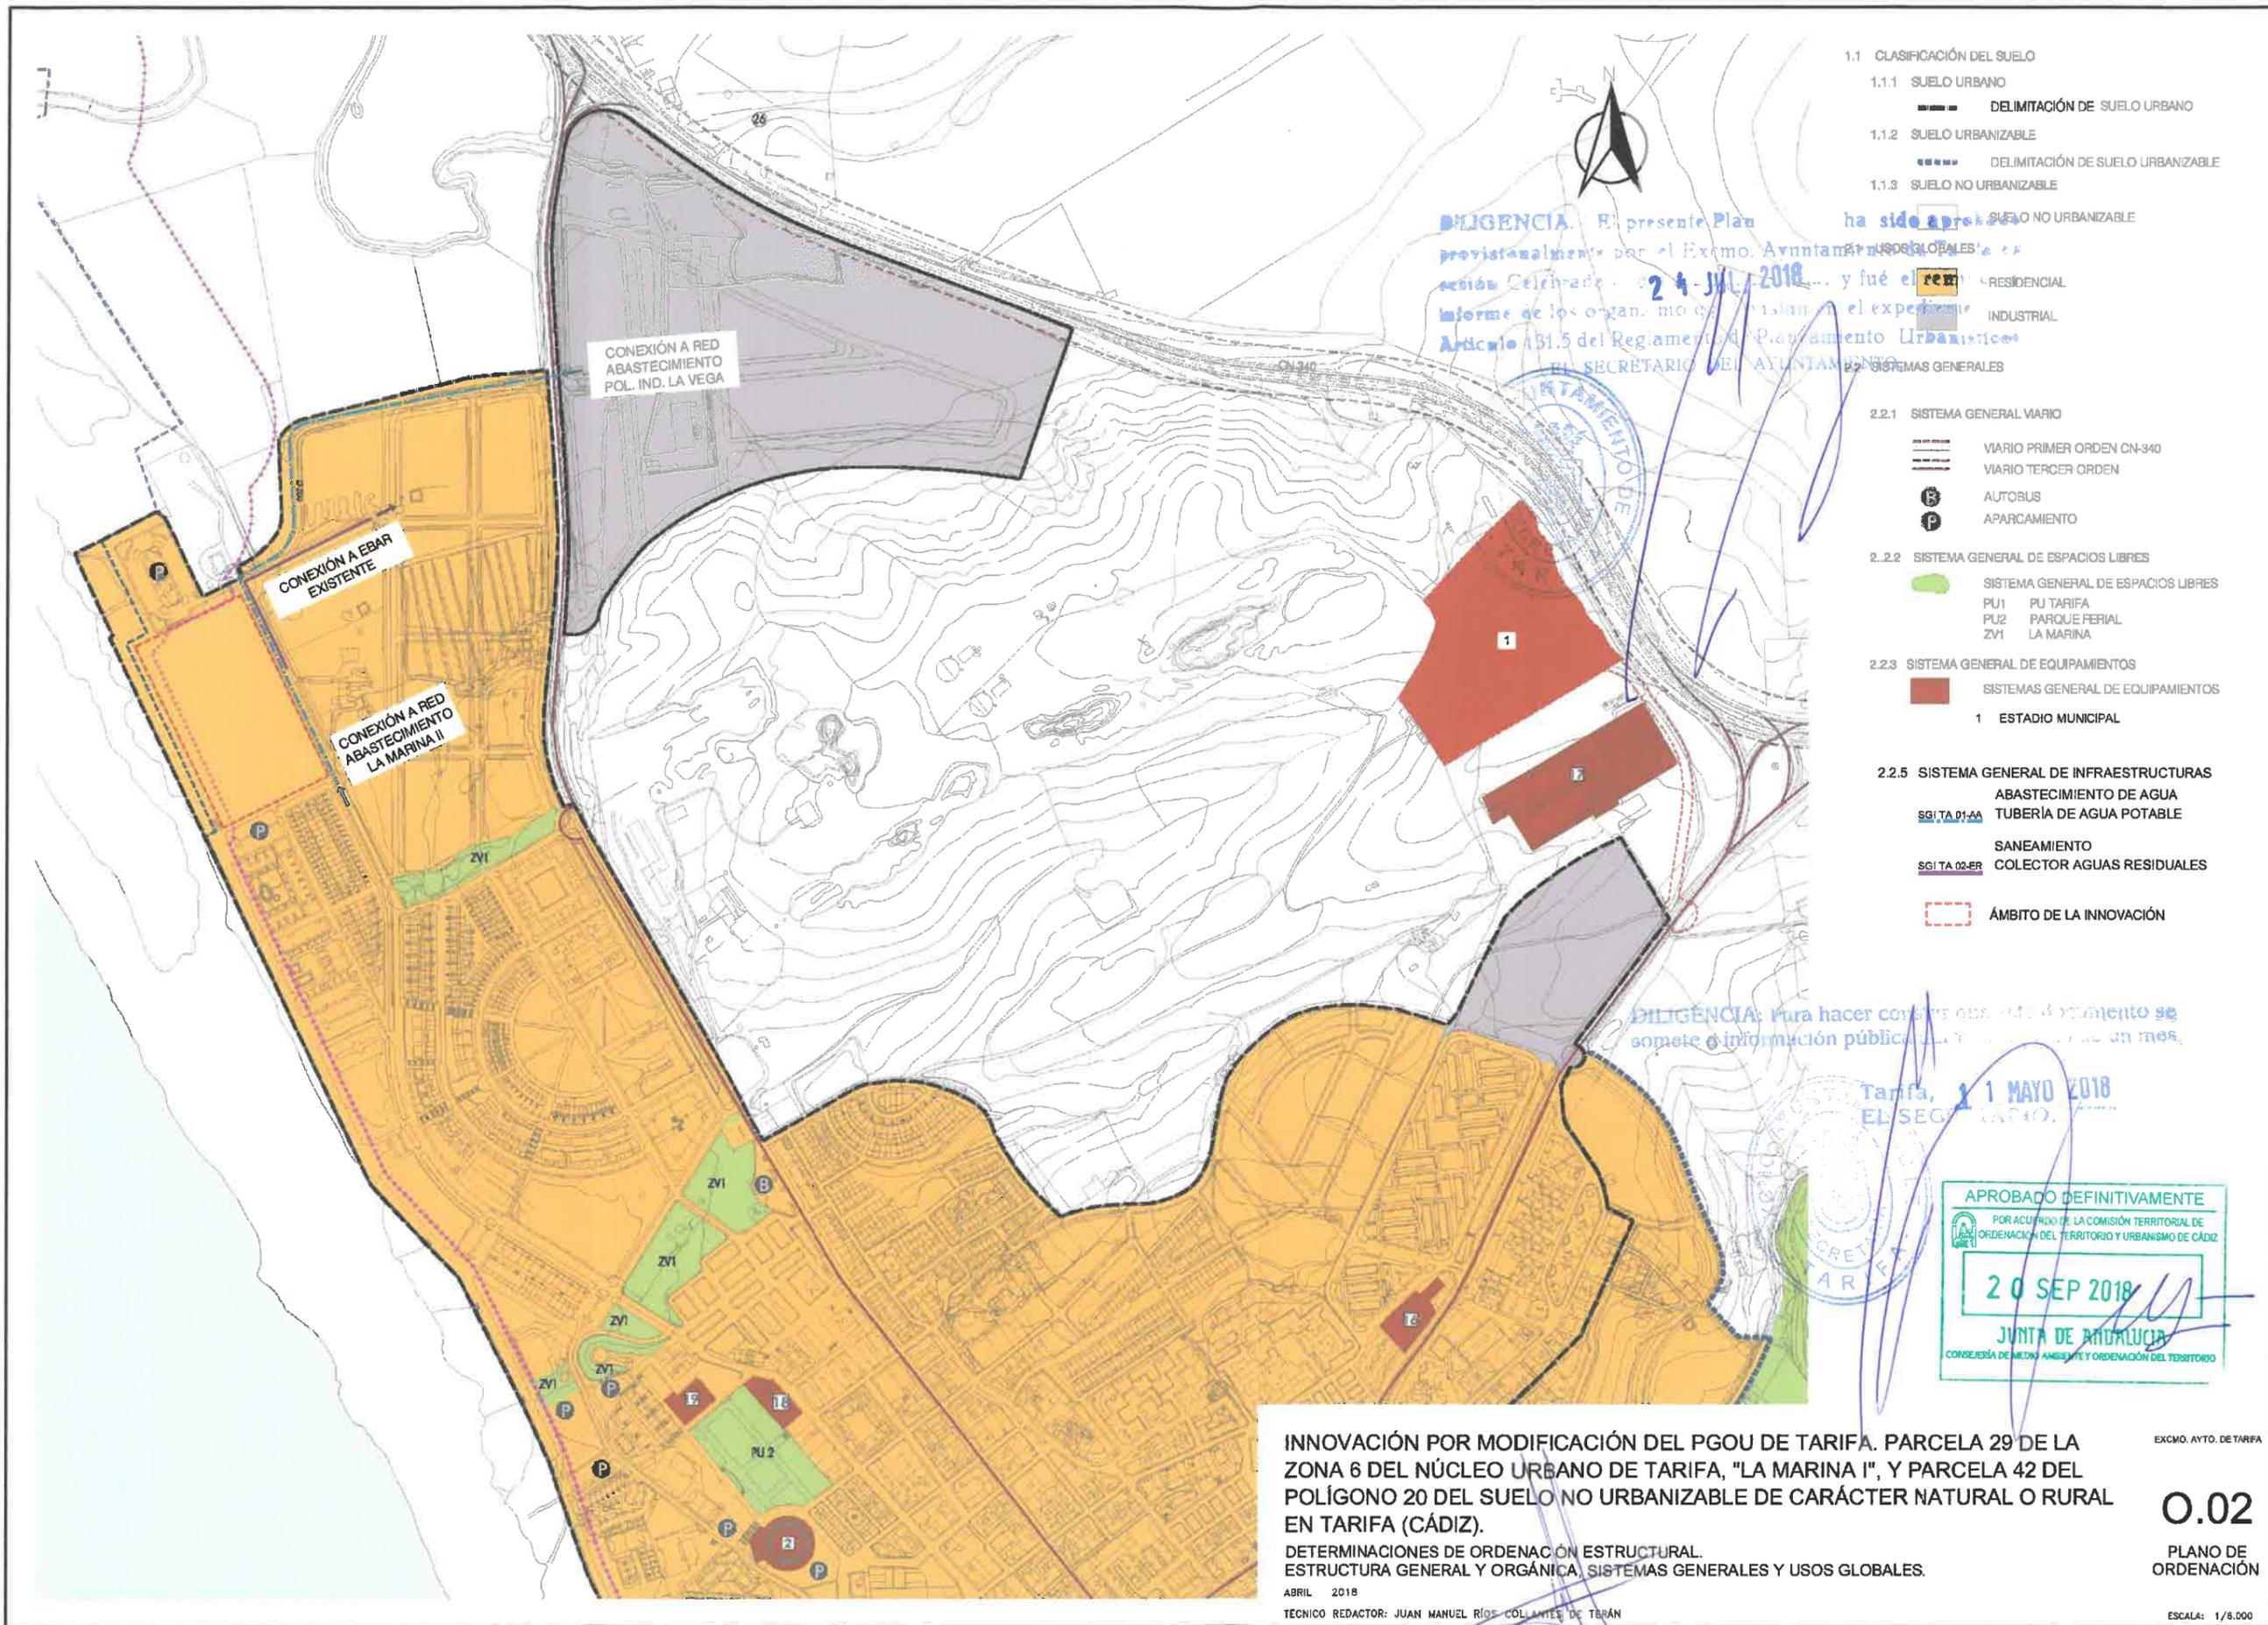

- 1.1 CLASIFICACIÓN DEL SUELO
- 1.1.1 SUELO URBANO
 - DELIMITACIÓN DE SUELO URBANO
 - 1.1.2 SUELO URBANIZABLE
 - DELIMITACIÓN DE SUELO URBANIZABLE
 - 1.1.3 SUELO NO URBANIZABLE
 - SUELO NO URBANIZABLE
- 2.1 SISTEMAS GENERALES
- 2.1.1 RESIDENCIAL
 - 2.1.2 INDUSTRIAL
 - 2.1.3 SISTEMAS GENERALES
- 2.2.1 SISTEMA GENERAL VIARIO
- VIARIO PRIMER ORDEN CN-340
 - VIARIO TERCER ORDEN
 - AUTOBUS
 - APARCAMIENTO
- 2.2.2 SISTEMA GENERAL DE ESPACIOS LIBRES
- SISTEMA GENERAL DE ESPACIOS LIBRES
 - PU1 PU TARIFA
 - PU2 PARQUE FERIAL
 - ZVI LA MARINA
- 2.2.3 SISTEMA GENERAL DE EQUIPAMIENTOS
- SISTEMAS GENERAL DE EQUIPAMIENTOS
 - 1 ESTADIO MUNICIPAL
- 2.2.5 SISTEMA GENERAL DE INFRAESTRUCTURAS
- ABASTECIMIENTO DE AGUA
 - TUBERÍA DE AGUA POTABLE
 - SANEAMIENTO
 - COLECTOR AGUAS RESIDUALES
 - ÁMBITO DE LA INNOVACIÓN

DILIGENCIA: El presente Plan ha sido aprobado provisionalmente por el Excmo. Ayuntamiento de Tarifa en sesión celebrada el 24 JUL 2018 y fue el informe de los organismos consultados el expediente Artículo 131.5 del Reglamento de Planeamiento Urbanístico EL SECRETARIO DEL AYUNTAMIENTO

DILIGENCIA: Para hacer constar que este documento se somete a información pública durante un mes.

Tarifa, 11 MAYO 2018 EL SECRETARIO

APROBADO DEFINITIVAMENTE
 POR ACUERDO DE LA COMISIÓN TERRITORIAL DE ORDENACIÓN DEL TERRITORIO Y URBANISMO DE CÁDIZ
 20 SEP 2018
 JUNTA DE ANDALUCÍA
 CONSEJERÍA DE MEDIO AMBIENTE Y ORDENACIÓN DEL TERRITORIO

INNOVACIÓN POR MODIFICACIÓN DEL PGOU DE TARIFA. PARCELA 29 DE LA ZONA 6 DEL NÚCLEO URBANO DE TARIFA, "LA MARINA I", Y PARCELA 42 DEL POLÍGONO 20 DEL SUELO NO URBANIZABLE DE CARÁCTER NATURAL O RURAL EN TARIFA (CÁDIZ).

DETERMINACIONES DE ORDENACIÓN ESTRUCTURAL. ESTRUCTURA GENERAL Y ORGÁNICA, SISTEMAS GENERALES Y USOS GLOBALES. ABRIL 2018 TÉCNICO REDACTOR: JUAN MANUEL RÍOS COLLANTES DE TERÁN


EXCMO. AYTO. DE TARIFA
 0.02
 PLANO DE ORDENACIÓN
 ESCALA: 1/8.000

Este documento tiene carácter de copia auténtica con los efectos previstos en la Ley 39/2015, de 1 de octubre, del Procedimiento Administrativo Común de las Administraciones Públicas. Puede verificar su integridad consultando la url:

Código Seguro de Validación 7e07663f4dbe4434b2fc763c3cbbc1f0001
 Uri de validación <https://sede.aytotarifa.com/validador>

Metadatos Núm. Registro entrada: ENTRA 2018/11251 - Fecha Registro: 15/10/2018 12:29:00



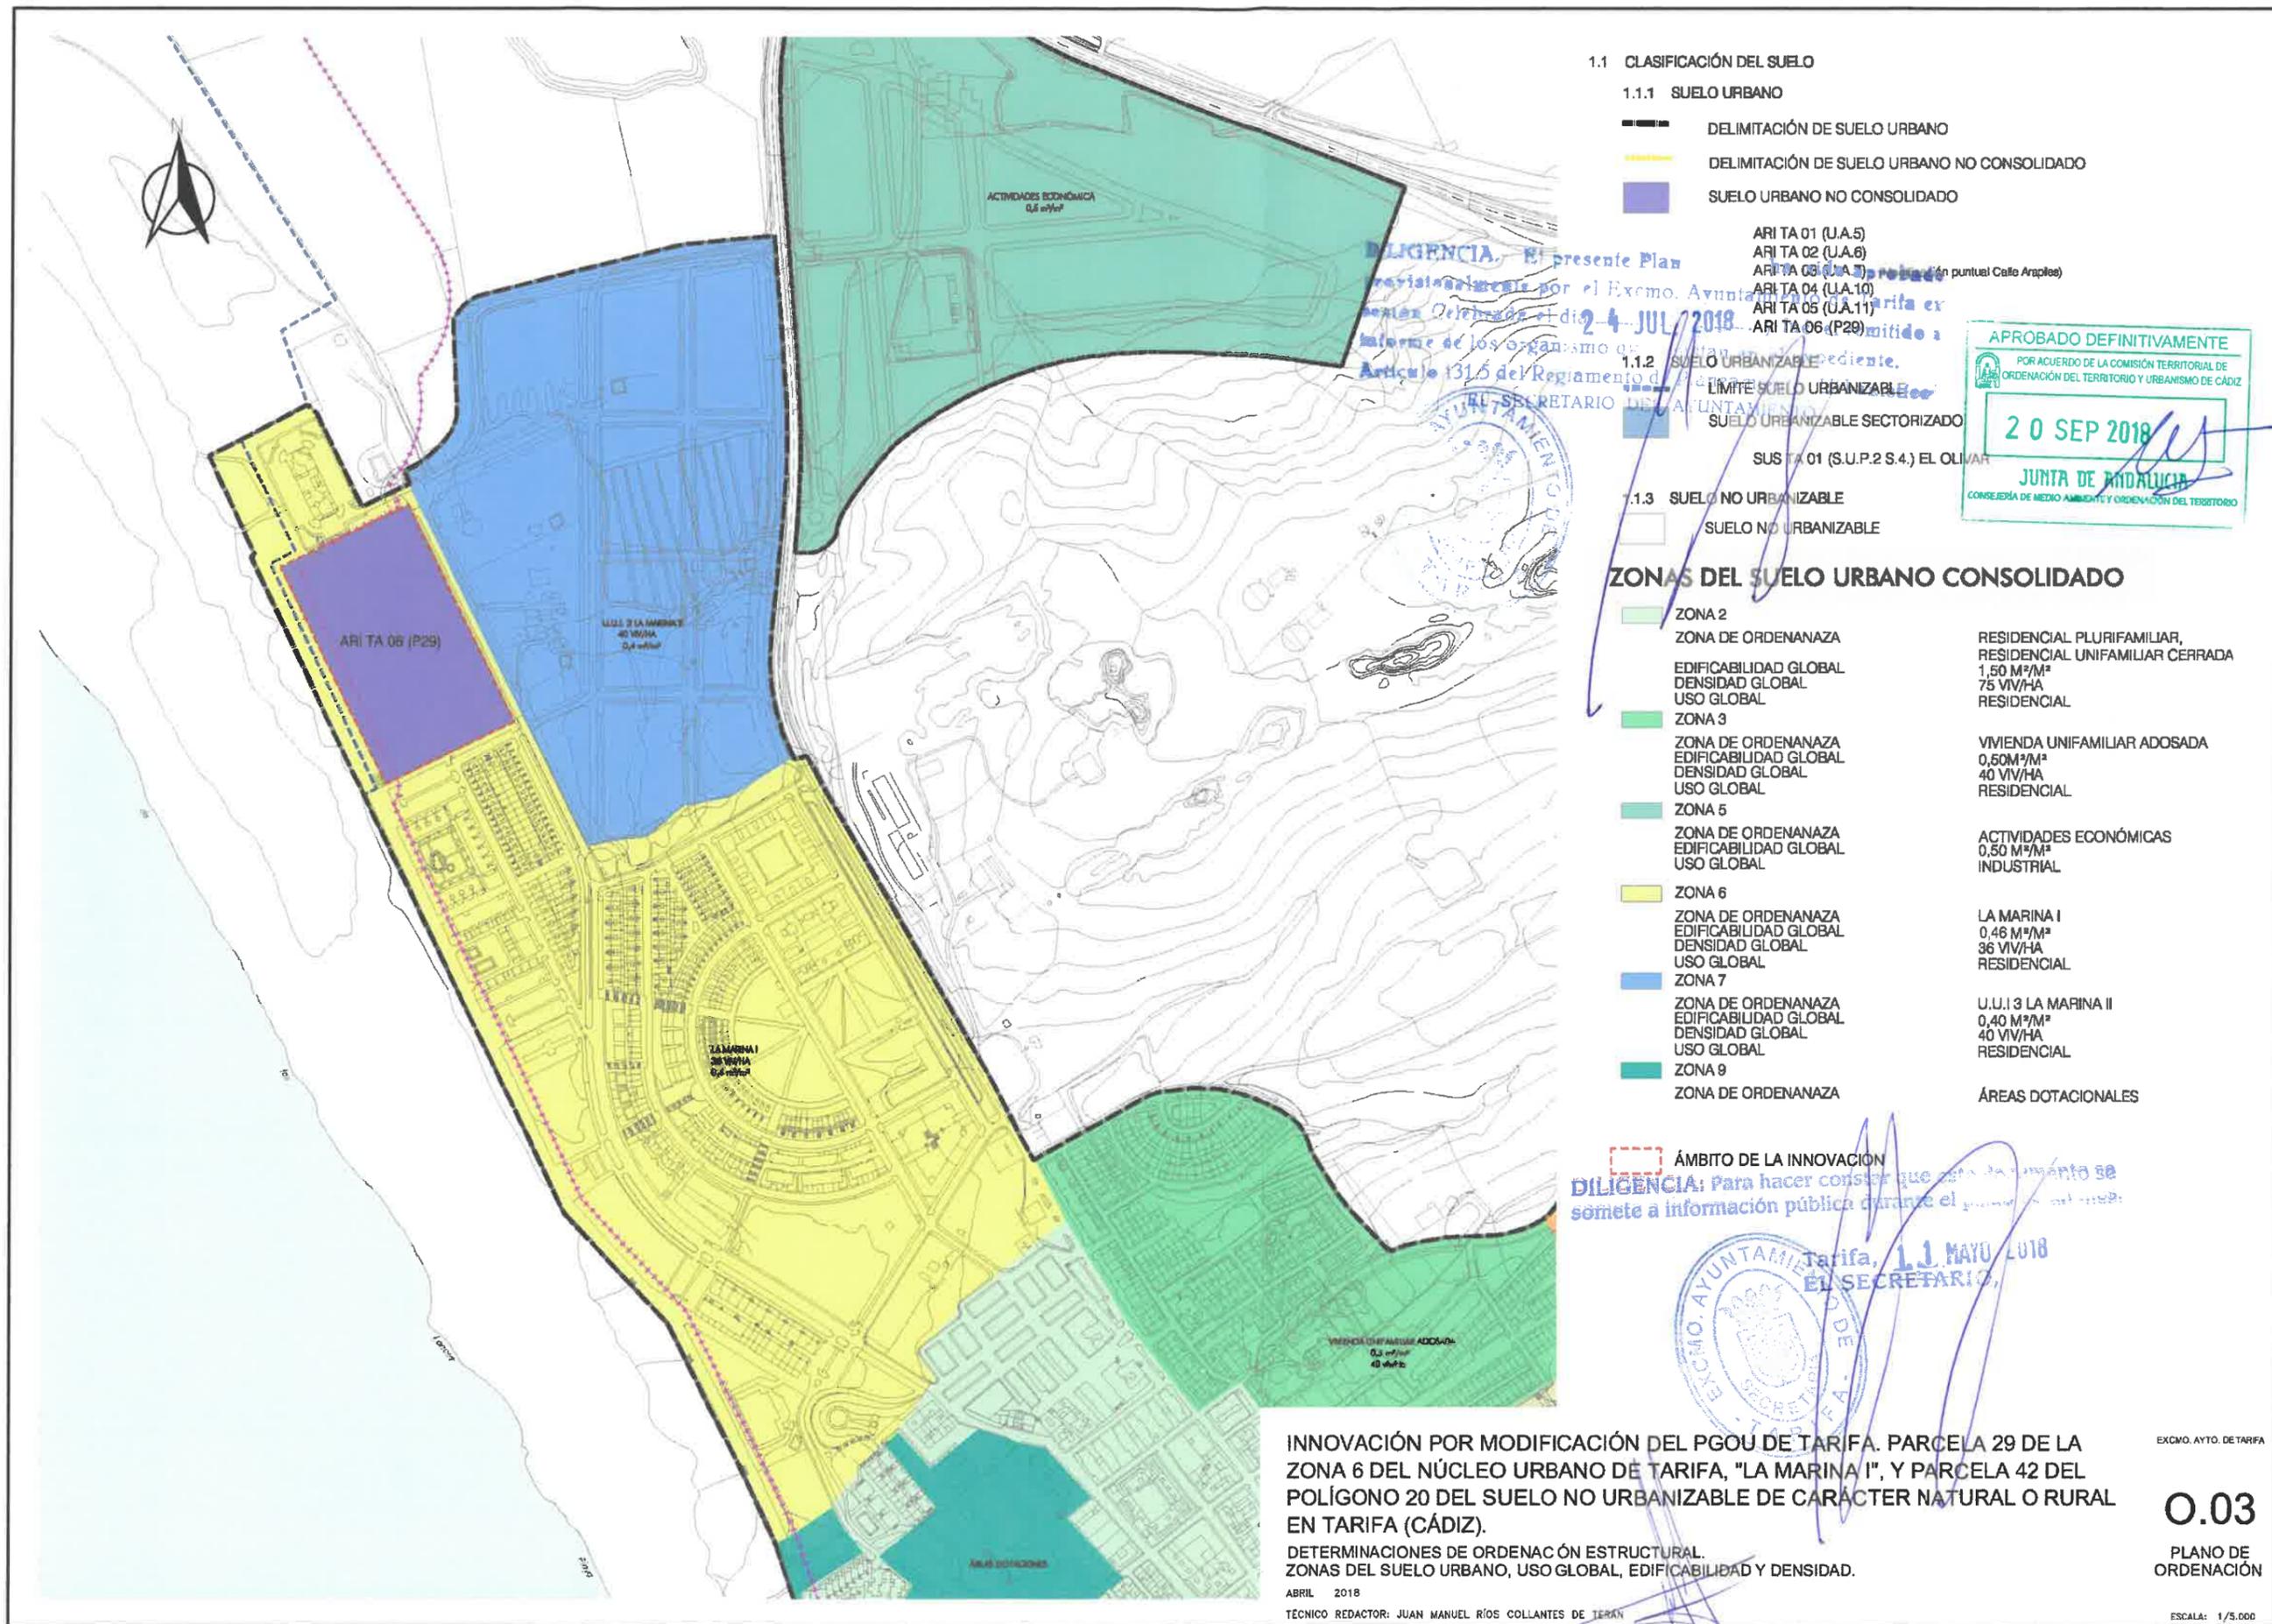

- 1.1 CLASIFICACIÓN DEL SUELO
- 1.1.1 SUELO URBANO
- DELIMITACIÓN DE SUELO URBANO
 - DELIMITACIÓN DE SUELO URBANO NO CONSOLIDADO
 - SUELO URBANO NO CONSOLIDADO

- ARI TA 01 (U.A.5)
- ARI TA 02 (U.A.6)
- ARI TA 03 (U.A.7)
- ARI TA 04 (U.A.10)
- ARI TA 05 (U.A.11)
- ARI TA 06 (P29)

- 1.1.2 SUELO URBANIZABLE
- SUELO URBANIZABLE
 - SUELO URBANIZABLE SECTORIZADO

- 1.1.3 SUELO NO URBANIZABLE
- SUELO NO URBANIZABLE

ZONAS DEL SUELO URBANO CONSOLIDADO

ZONA 2	ZONA DE ORDENANZA	RESIDENCIAL PLURIFAMILIAR, RESIDENCIAL UNIFAMILIAR CERRADA
	EDIFICABILIDAD GLOBAL	1,50 M ² /M ²
	DENSIDAD GLOBAL	75 VIV/HA
	USO GLOBAL	RESIDENCIAL
ZONA 3	ZONA DE ORDENANZA	VIVIENDA UNIFAMILIAR ADOSADA
	EDIFICABILIDAD GLOBAL	0,50 M ² /M ²
	DENSIDAD GLOBAL	40 VIV/HA
	USO GLOBAL	RESIDENCIAL
ZONA 5	ZONA DE ORDENANZA	ACTIVIDADES ECONÓMICAS
	EDIFICABILIDAD GLOBAL	0,50 M ² /M ²
	USO GLOBAL	INDUSTRIAL
ZONA 6	ZONA DE ORDENANZA	LA MARINA I
	EDIFICABILIDAD GLOBAL	0,46 M ² /M ²
	DENSIDAD GLOBAL	36 VIV/HA
	USO GLOBAL	RESIDENCIAL
ZONA 7	ZONA DE ORDENANZA	U.U.I.3 LA MARINA II
	EDIFICABILIDAD GLOBAL	0,40 M ² /M ²
	DENSIDAD GLOBAL	40 VIV/HA
	USO GLOBAL	RESIDENCIAL
ZONA 9	ZONA DE ORDENANZA	ÁREAS DOTACIONALES

ÁMBITO DE LA INNOVACIÓN
DILIGENCIA: Para hacer constar que este documento se somete a información pública durante el periodo de un mes:

Tarifa, 11 MAYO 2018
 EL SECRETARIO

INNOVACIÓN POR MODIFICACIÓN DEL PGOU DE TARIFA. PARCELA 29 DE LA ZONA 6 DEL NÚCLEO URBANO DE TARIFA, "LA MARINA I", Y PARCELA 42 DEL POLÍGONO 20 DEL SUELO NO URBANIZABLE DE CARÁCTER NATURAL O RURAL EN TARIFA (CÁDIZ).

DETERMINACIONES DE ORDENACIÓN ESTRUCTURAL. ZONAS DEL SUELO URBANO, USO GLOBAL, EDIFICABILIDAD Y DENSIDAD.

ABRIL 2018
 TÉCNICO REDACTOR: JUAN MANUEL RÍOS COLLANTES DE TERÁN



EXCMO. AYTO. DE TARIFA

0.03

PLANO DE ORDENACIÓN

ESCALA: 1/5.000


Este documento tiene carácter de copia auténtica con los efectos previstos en la Ley 39/2015, de 1 de octubre, del Procedimiento Administrativo Común de las Administraciones Públicas. Puede verificar su integridad consultando la url:

Código Seguro de Validación 7e07663f4dbe4434b2fc763c3cbbc1f0001

Uri de validación <https://sede.aytotarifa.com/validador>

Metadatos Núm. Registro entrada: ENTRA 2018/11251 - Fecha Registro: 15/10/2018 12:29:00



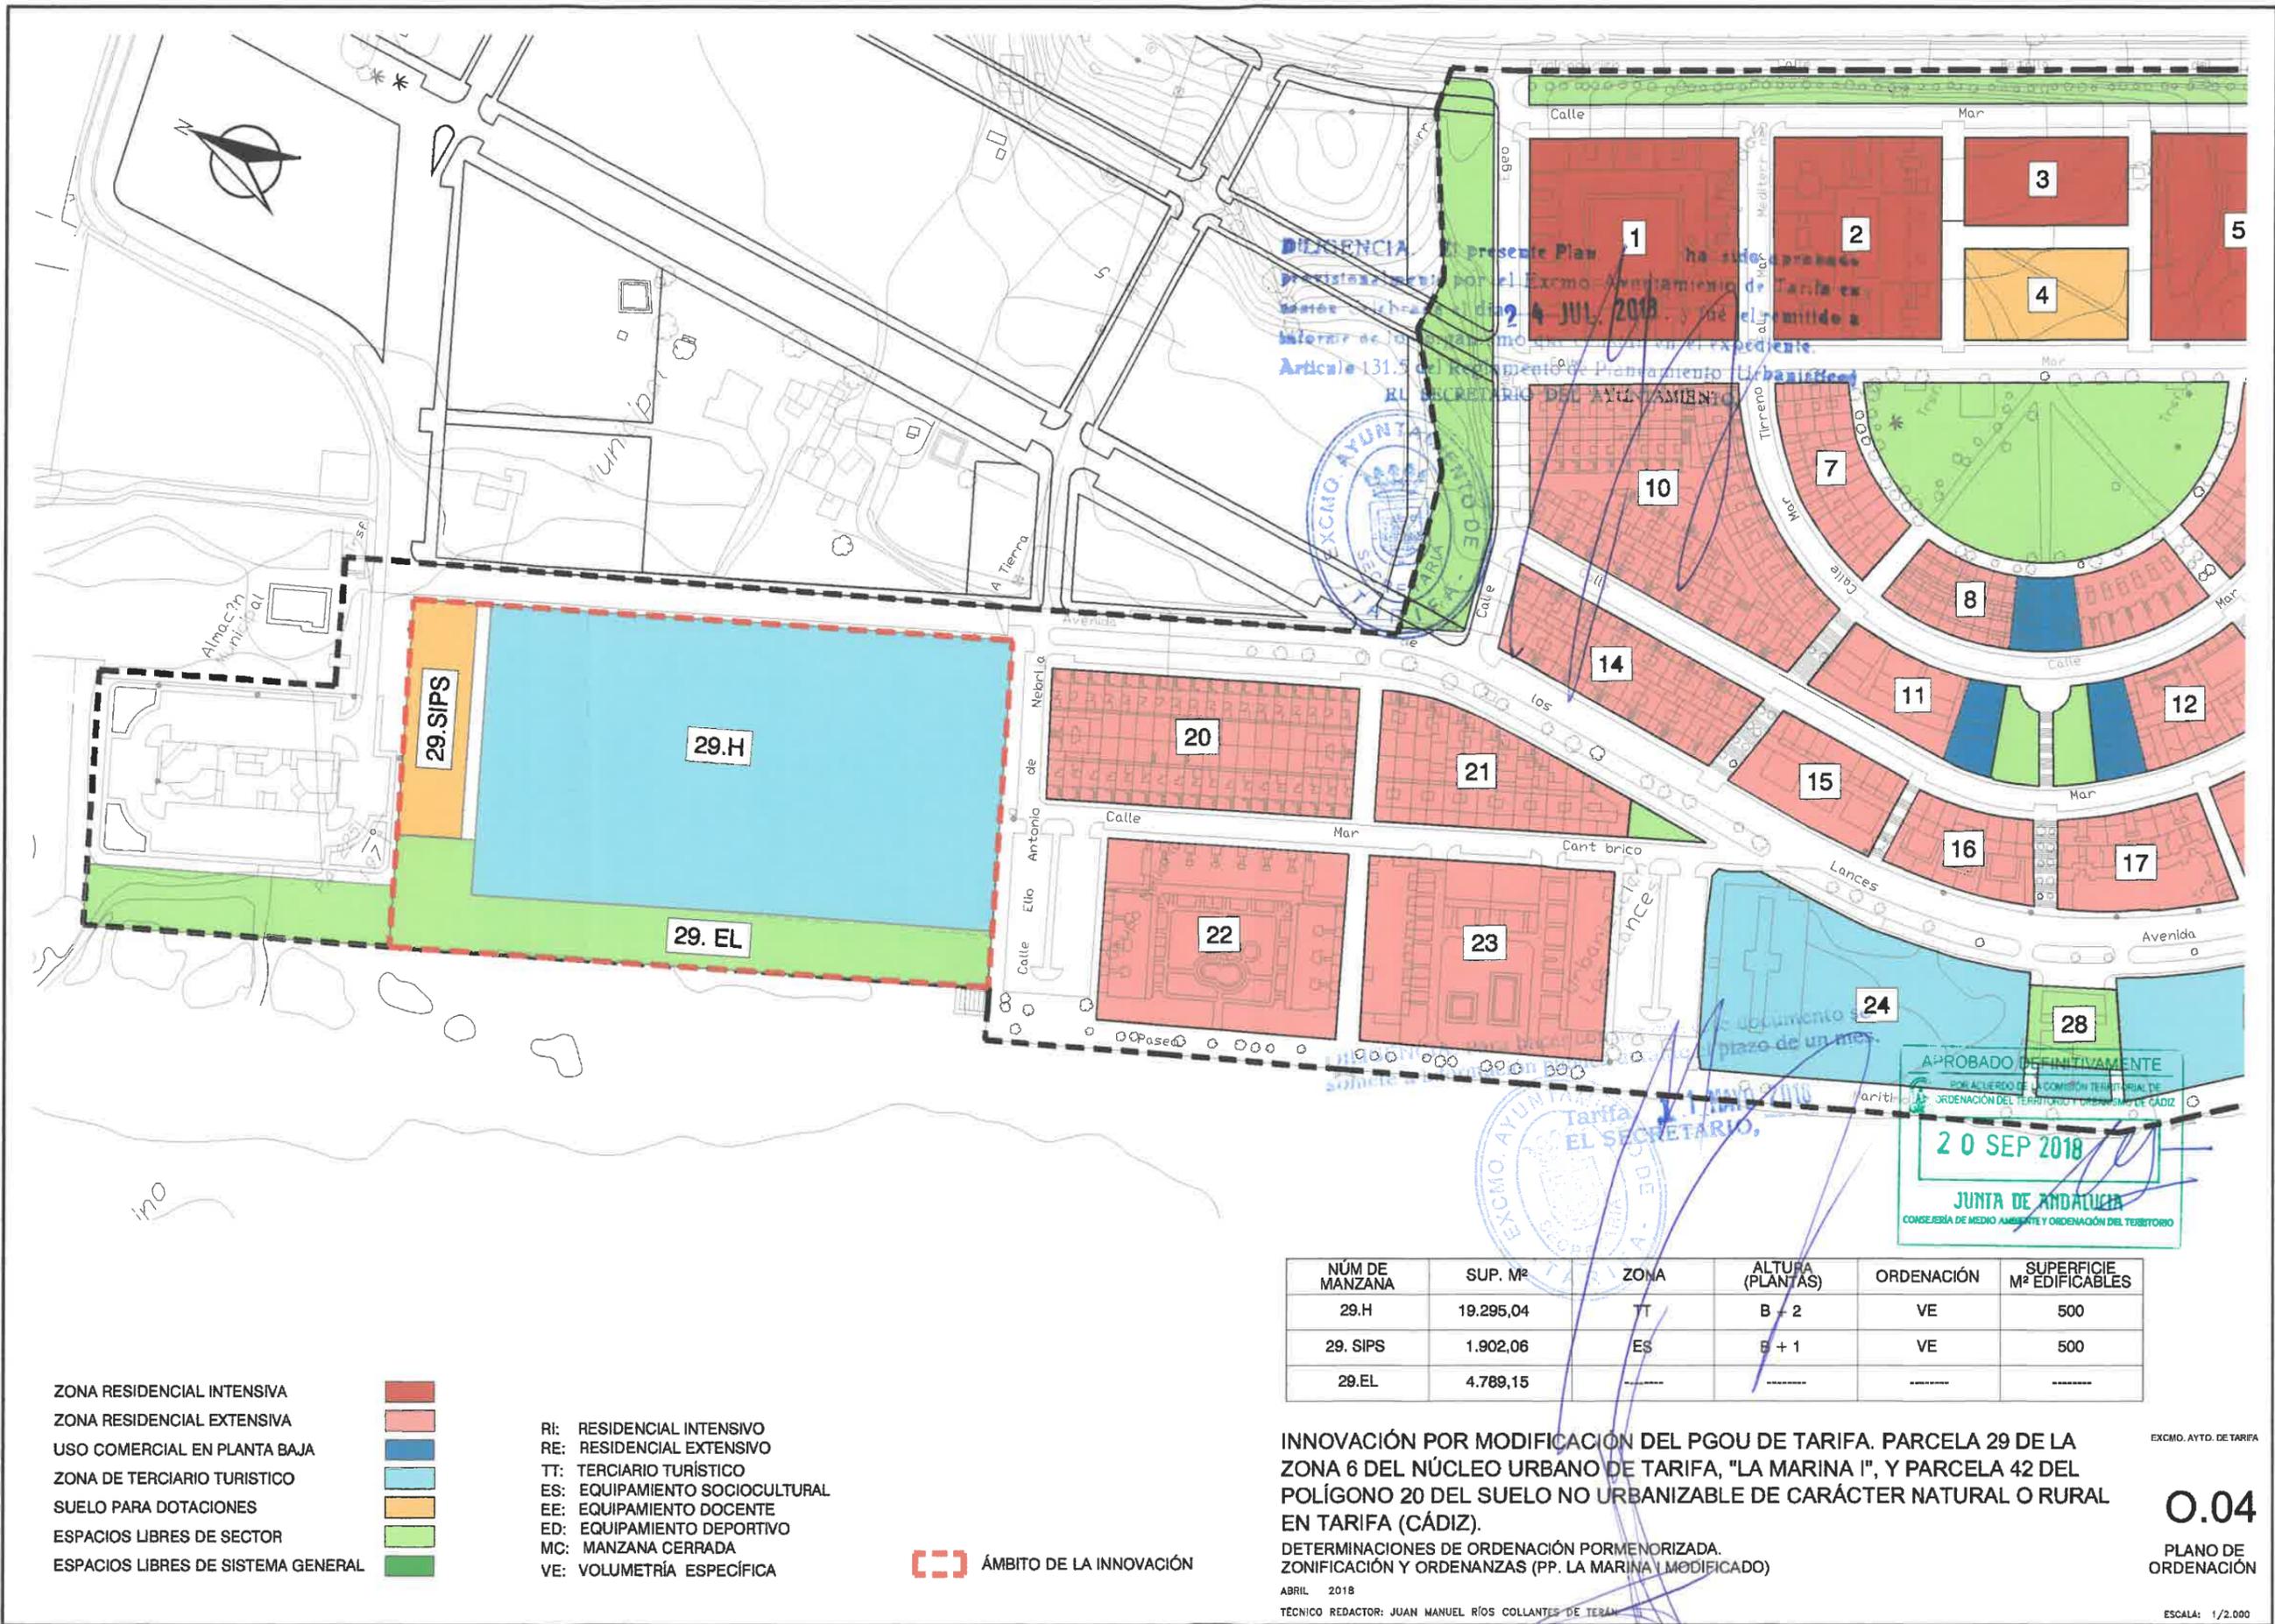

- ZONA RESIDENCIAL INTENSIVA
- ZONA RESIDENCIAL EXTENSIVA
- USO COMERCIAL EN PLANTA BAJA
- ZONA DE TERCARIO TURISTICO
- SUELO PARA DOTACIONES
- ESPACIOS LIBRES DE SECTOR
- ESPACIOS LIBRES DE SISTEMA GENERAL



- RI: RESIDENCIAL INTENSIVO
- RE: RESIDENCIAL EXTENSIVO
- TT: TERCARIO TURISTICO
- ES: EQUIPAMIENTO SOCIOCULTURAL
- EE: EQUIPAMIENTO DOCENTE
- ED: EQUIPAMIENTO DEPORTIVO
- MC: MANZANA CERRADA
- VE: VOLUMETRIA ESPECIFICA

ÁMBITO DE LA INNOVACIÓN

INNOVACIÓN POR MODIFICACIÓN DEL PGOU DE TARIFA. PARCELA 29 DE LA ZONA 6 DEL NÚCLEO URBANO DE TARIFA, "LA MARINA I", Y PARCELA 42 DEL POLÍGONO 20 DEL SUELO NO URBANIZABLE DE CARÁCTER NATURAL O RURAL EN TARIFA (CÁDIZ).
 DETERMINACIONES DE ORDENACIÓN PORMENORIZADA.
 ZONIFICACIÓN Y ORDENANZAS (PP. LA MARINA I MODIFICADO)

EXCMO. AYTO. DE TARIFA
0.04
 PLANO DE ORDENACIÓN

ABRIL 2018
 TÉCNICO REDACTOR: JUAN MANUEL RÍOS COLLANTES DE TERÁN

APROBADO DEFINITIVAMENTE
 POR ACUERDO DE LA COMISIÓN TERRITORIAL DE ORDENACIÓN DEL TERRITORIO Y URBANISMO DE CÁDIZ
20 SEP 2018
 JUNTA DE ANDALUCÍA
 CONSEJERÍA DE MEDIO AMBIENTE Y ORDENACIÓN DEL TERRITORIO



Este documento tiene carácter de copia autentica con los efectos previstos en la Ley 39/2015, de 1 de octubre, del Procedimiento Administrativo Común de las Administraciones Públicas. Puede verificar su integridad consultando la url:

Código Seguro de Validación **7e07663f4dbe4434b2fc763c3cbbc1f0001**

Url de validación <https://sede.aytotarifa.com/validador>


Metadatos Núm. Registro entrada: ENTRA 2018/11251 - Fecha Registro: 15/10/2018 12:29:00





PARCELA	SUPERFICIE (m ² s)	USO	ZONA DE ORDENANZA	TECHO MÁX. EDIF. (m ² l)	NÚMERO DE PLANTAS	ALTURA MÁXIMA (m)
P-29.H	19.295,04	TERCIARIO-HOTELERO	ZONA TERCIARIO TURÍSTICO DEL PLAN PARCIAL "LA MARINA I"	15.364	B+2	10,00
P-29.SIPS	1.902,06	EQUIPAMIENTO	EQUIPAMIENTO COMUNITARIO DEL PGOU DE TARIFA	3.804(*)	B+1	7,00
P-29.EL	4.789,15	ESPACIOS LIBRES	ESPACIOS LIBRES DEL PGOU DE TARIFA			
SG-P-42.20	33.406,75	EQUIP. USO DEPORTIVO	EQUIPAMIENTO DEPORTIVO DEL PGOU DE TARIFA	1500(*)	1 (**)	3,50 (**)
AV TA 01	3.821,00	VIARIO				
○ ○ ○ ○	425,75	VIARIO				


(*) EDIFICABILIDAD NO LUCRATIVA
(**) SOLO PARA EDIFICACIONES AUXILIARES

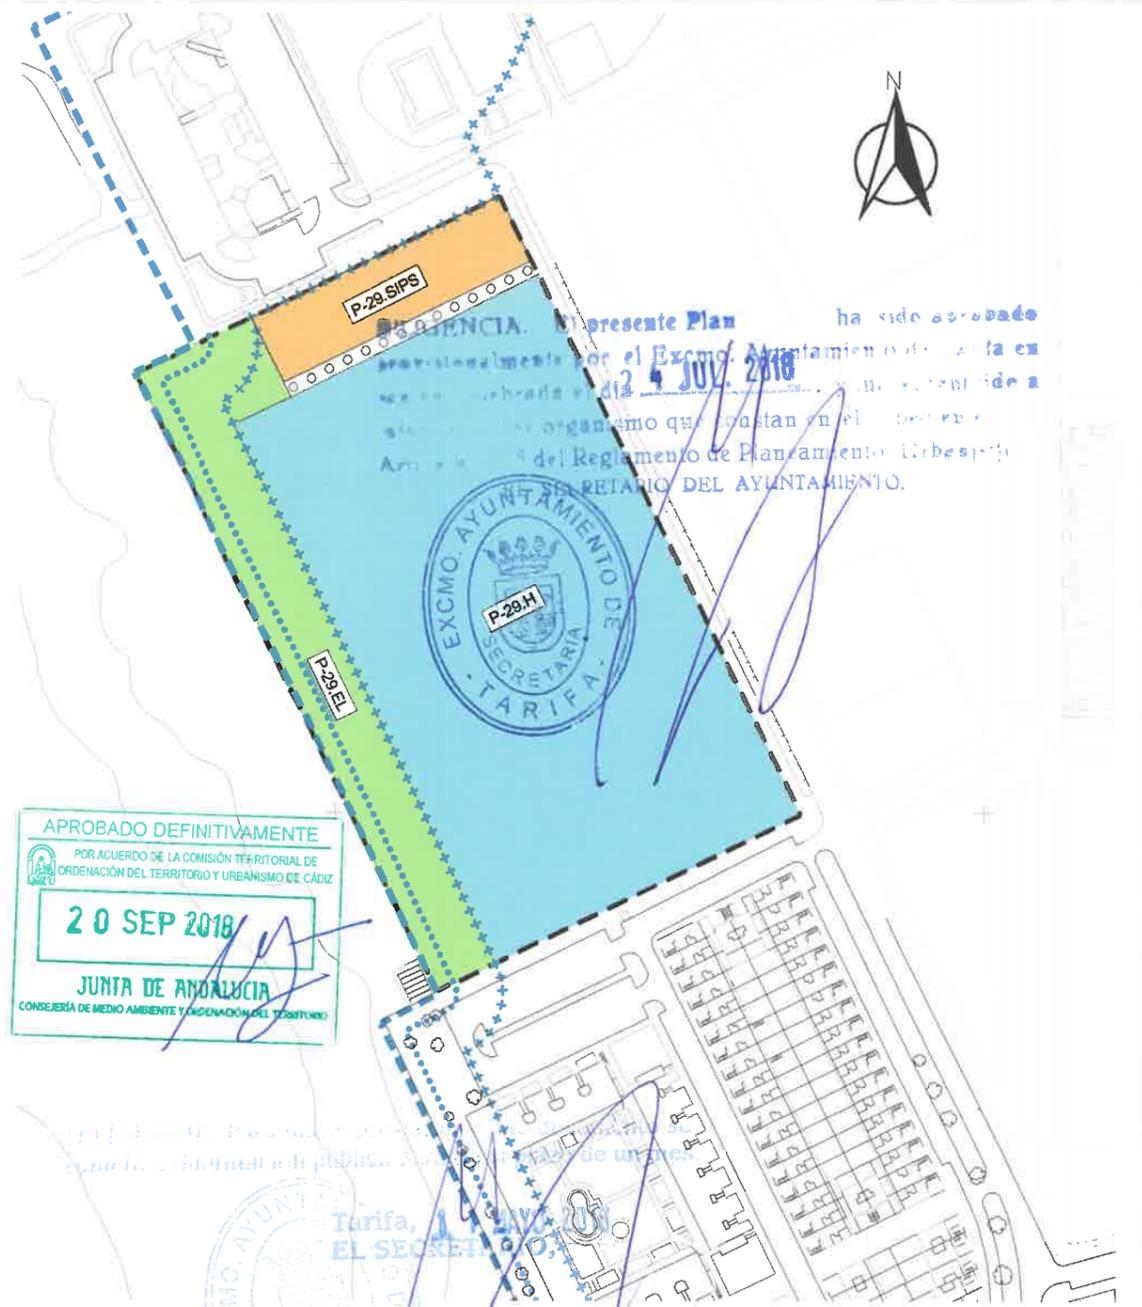

APROBADO DEFINITIVAMENTE
POR ACUERDO DE LA COMISIÓN TERRITORIAL DE ORDENACIÓN DEL TERRITORIO Y URBANISMO DE CÁDIZ
20 SEP 2018
JUNTA DE ANDALUCÍA
CONSEJERÍA DE MEDIO AMBIENTE Y ORDENACIÓN DEL TERRITORIO

LEY 22/1988, DE 29 DE JULIO, DE COSTAS

LÍNEA DEL DESLINDE DEL DPMT
LÍMITE INTERIOR DE LA ZONA DE SERVIDUMBRE DE TRÁNSITO (Art. 27)
LÍMITE INTERIOR DE LA ZONA DE SERVIDUMBRE DE PROTECCIÓN (Art. 23)

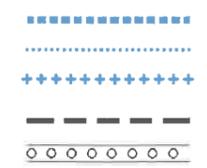

ÁMBITO DE LA INNOVACIÓN
VIARIO PEATONAL, ANCHO 5,00 M

INNOVACIÓN POR MODIFICACIÓN DEL PGOU DE TARIFA. PARCELA 29 DE LA ZONA 6 DEL NÚCLEO URBANO DE TARIFA, "LA MARINA I", Y PARCELA 42 DEL POLÍGONO 20 DEL SUELO NO URBANIZABLE DE CARÁCTER NATURAL O RURAL EN TARIFA (CÁDIZ).

EXCMO. AYTO. DE TARIFA

0.05
PLANO DE ORDENACIÓN

DETERMINACIONES DE ORDENACIÓN PORMENORIZADA. ZONIFICACIÓN Y USOS.

ABRIL 2018
TÉCNICO REDACTOR: JUAN MANUEL RÍOS COLLANTES DE TERÁN

ESCALA: 1/2.000


Este documento tiene carácter de copia auténtica con los efectos previstos en la Ley 39/2015, de 1 de octubre, del Procedimiento Administrativo Común de las Administraciones Públicas. Puede verificar su integridad consultando la url:

Código Seguro de Validación 7e07663f4dbe4434b2fc763c3cbbc1f0001

Url de validación <https://sede.aytotarifa.com/validador>

Metadatos Núm. Registro entrada: ENTRA 2018/11251 - Fecha Registro: 15/10/2018 12:29:00



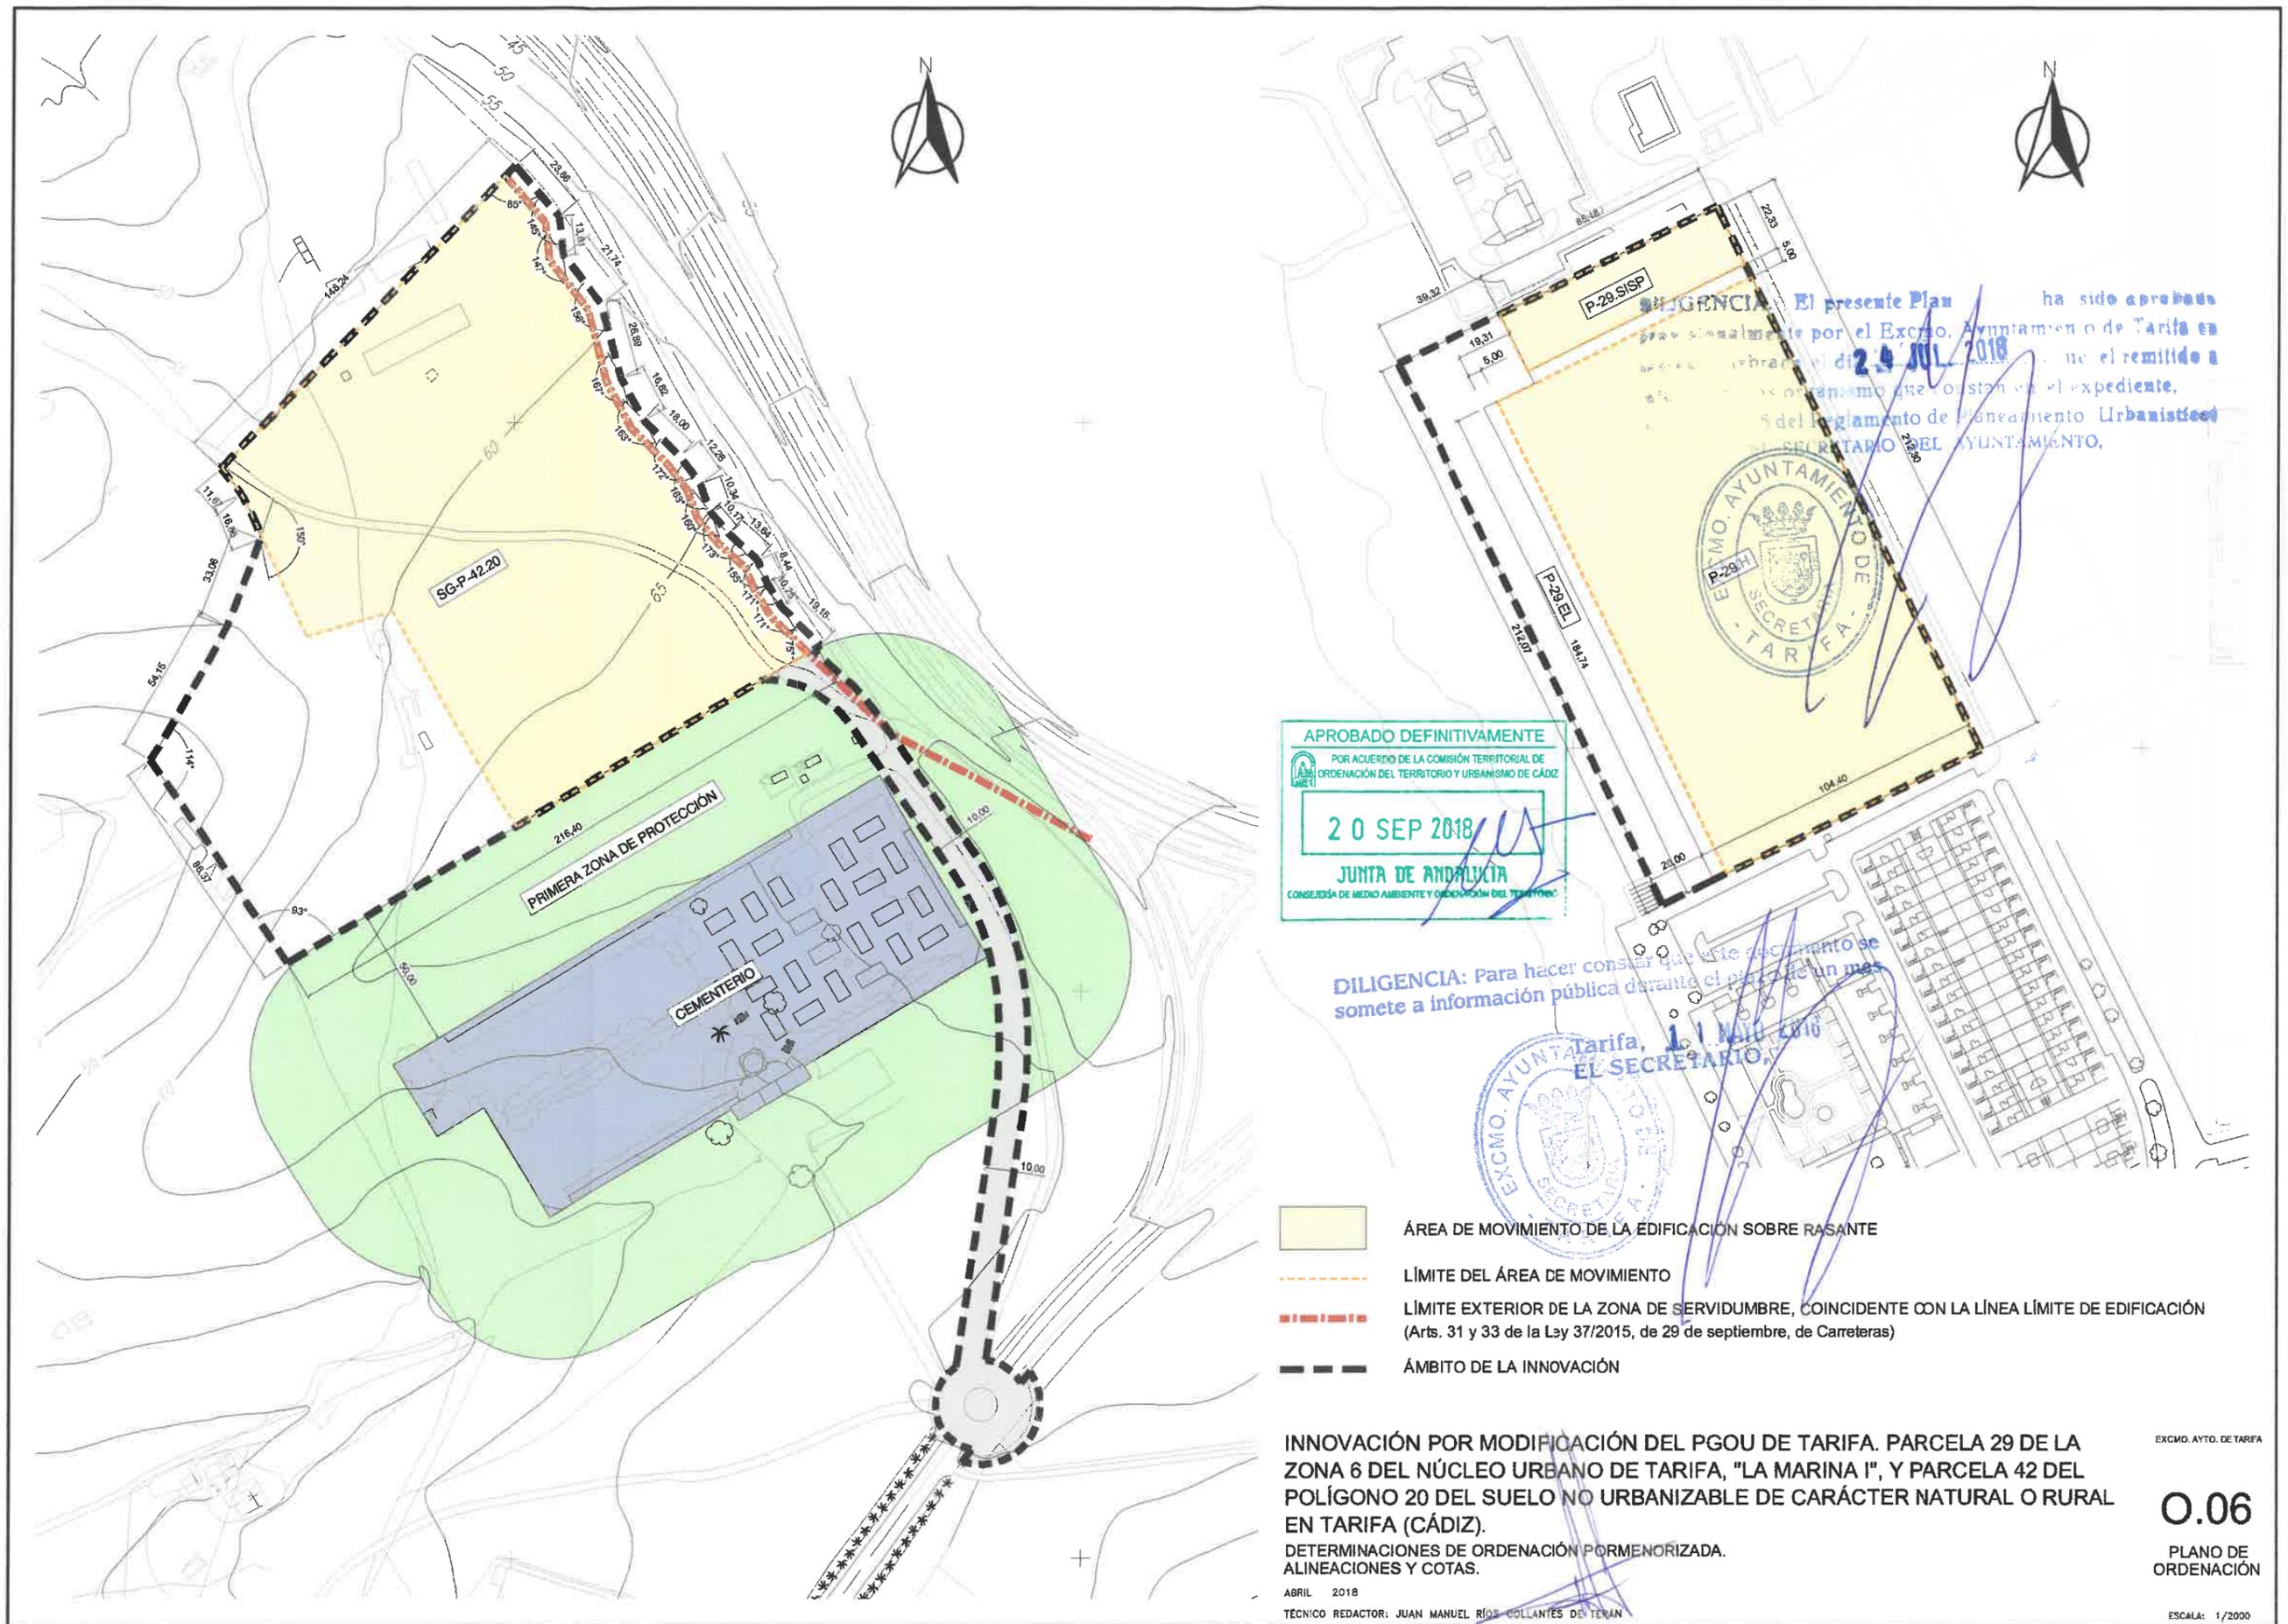

APROBADO DEFINITIVAMENTE
 POR ACUERDO DE LA COMISIÓN TERRITORIAL DE
 ORDENACIÓN DEL TERRITORIO Y URBANISMO DE CÁDIZ
20 SEP 2018
 JUNTA DE ANDALUCÍA
 CONSEJERÍA DE MEDIO AMBIENTE Y ORDENACIÓN DEL TERRITORIO

DILIGENCIA: Para hacer constar que este documento se
 somete a información pública durante el plazo de un mes

Tarifa, 10 de Septiembre de 2018
 EL SECRETARIO

- ÁREA DE MOVIMIENTO DE LA EDIFICACIÓN SOBRE RASANTE
- LÍMITE DEL ÁREA DE MOVIMIENTO
- LÍMITE EXTERIOR DE LA ZONA DE SERVIDUMBRE, COINCIDENTE CON LA LÍNEA LÍMITE DE EDIFICACIÓN (Arts. 31 y 33 de la Ley 37/2015, de 29 de septiembre, de Carreteras)
- ÁMBITO DE LA INNOVACIÓN

INNOVACIÓN POR MODIFICACIÓN DEL PGOU DE TARIFA. PARCELA 29 DE LA ZONA 6 DEL NÚCLEO URBANO DE TARIFA, "LA MARINA I", Y PARCELA 42 DEL POLÍGONO 20 DEL SUELO NO URBANIZABLE DE CARÁCTER NATURAL O RURAL EN TARIFA (CÁDIZ).
 DETERMINACIONES DE ORDENACIÓN PORMENORIZADA.
 ALINEACIONES Y COTAS.

ABRIL 2018
 TÉCNICO REDACTOR: JUAN MANUEL RÍOS COLLANTES DE TERÁN

EXCMO. AYTO. DE TARIFA

0.06
 PLANO DE ORDENACIÓN

ESCALA: 1/2000


Este documento tiene carácter de copia auténtica con los efectos previstos en la Ley 39/2015, de 1 de octubre, del Procedimiento Administrativo Común de las Administraciones Públicas. Puede verificar su integridad consultando la url:

Código Seguro de Validación 7e07663f4dbe4434b2fc763c3cbbc1f0001

Uri de validación <https://sede.aytotarifa.com/validador>

Metadatos Núm. Registro entrada: ENTRA 2018/11251 - Fecha Registro: 15/10/2018 12:29:00



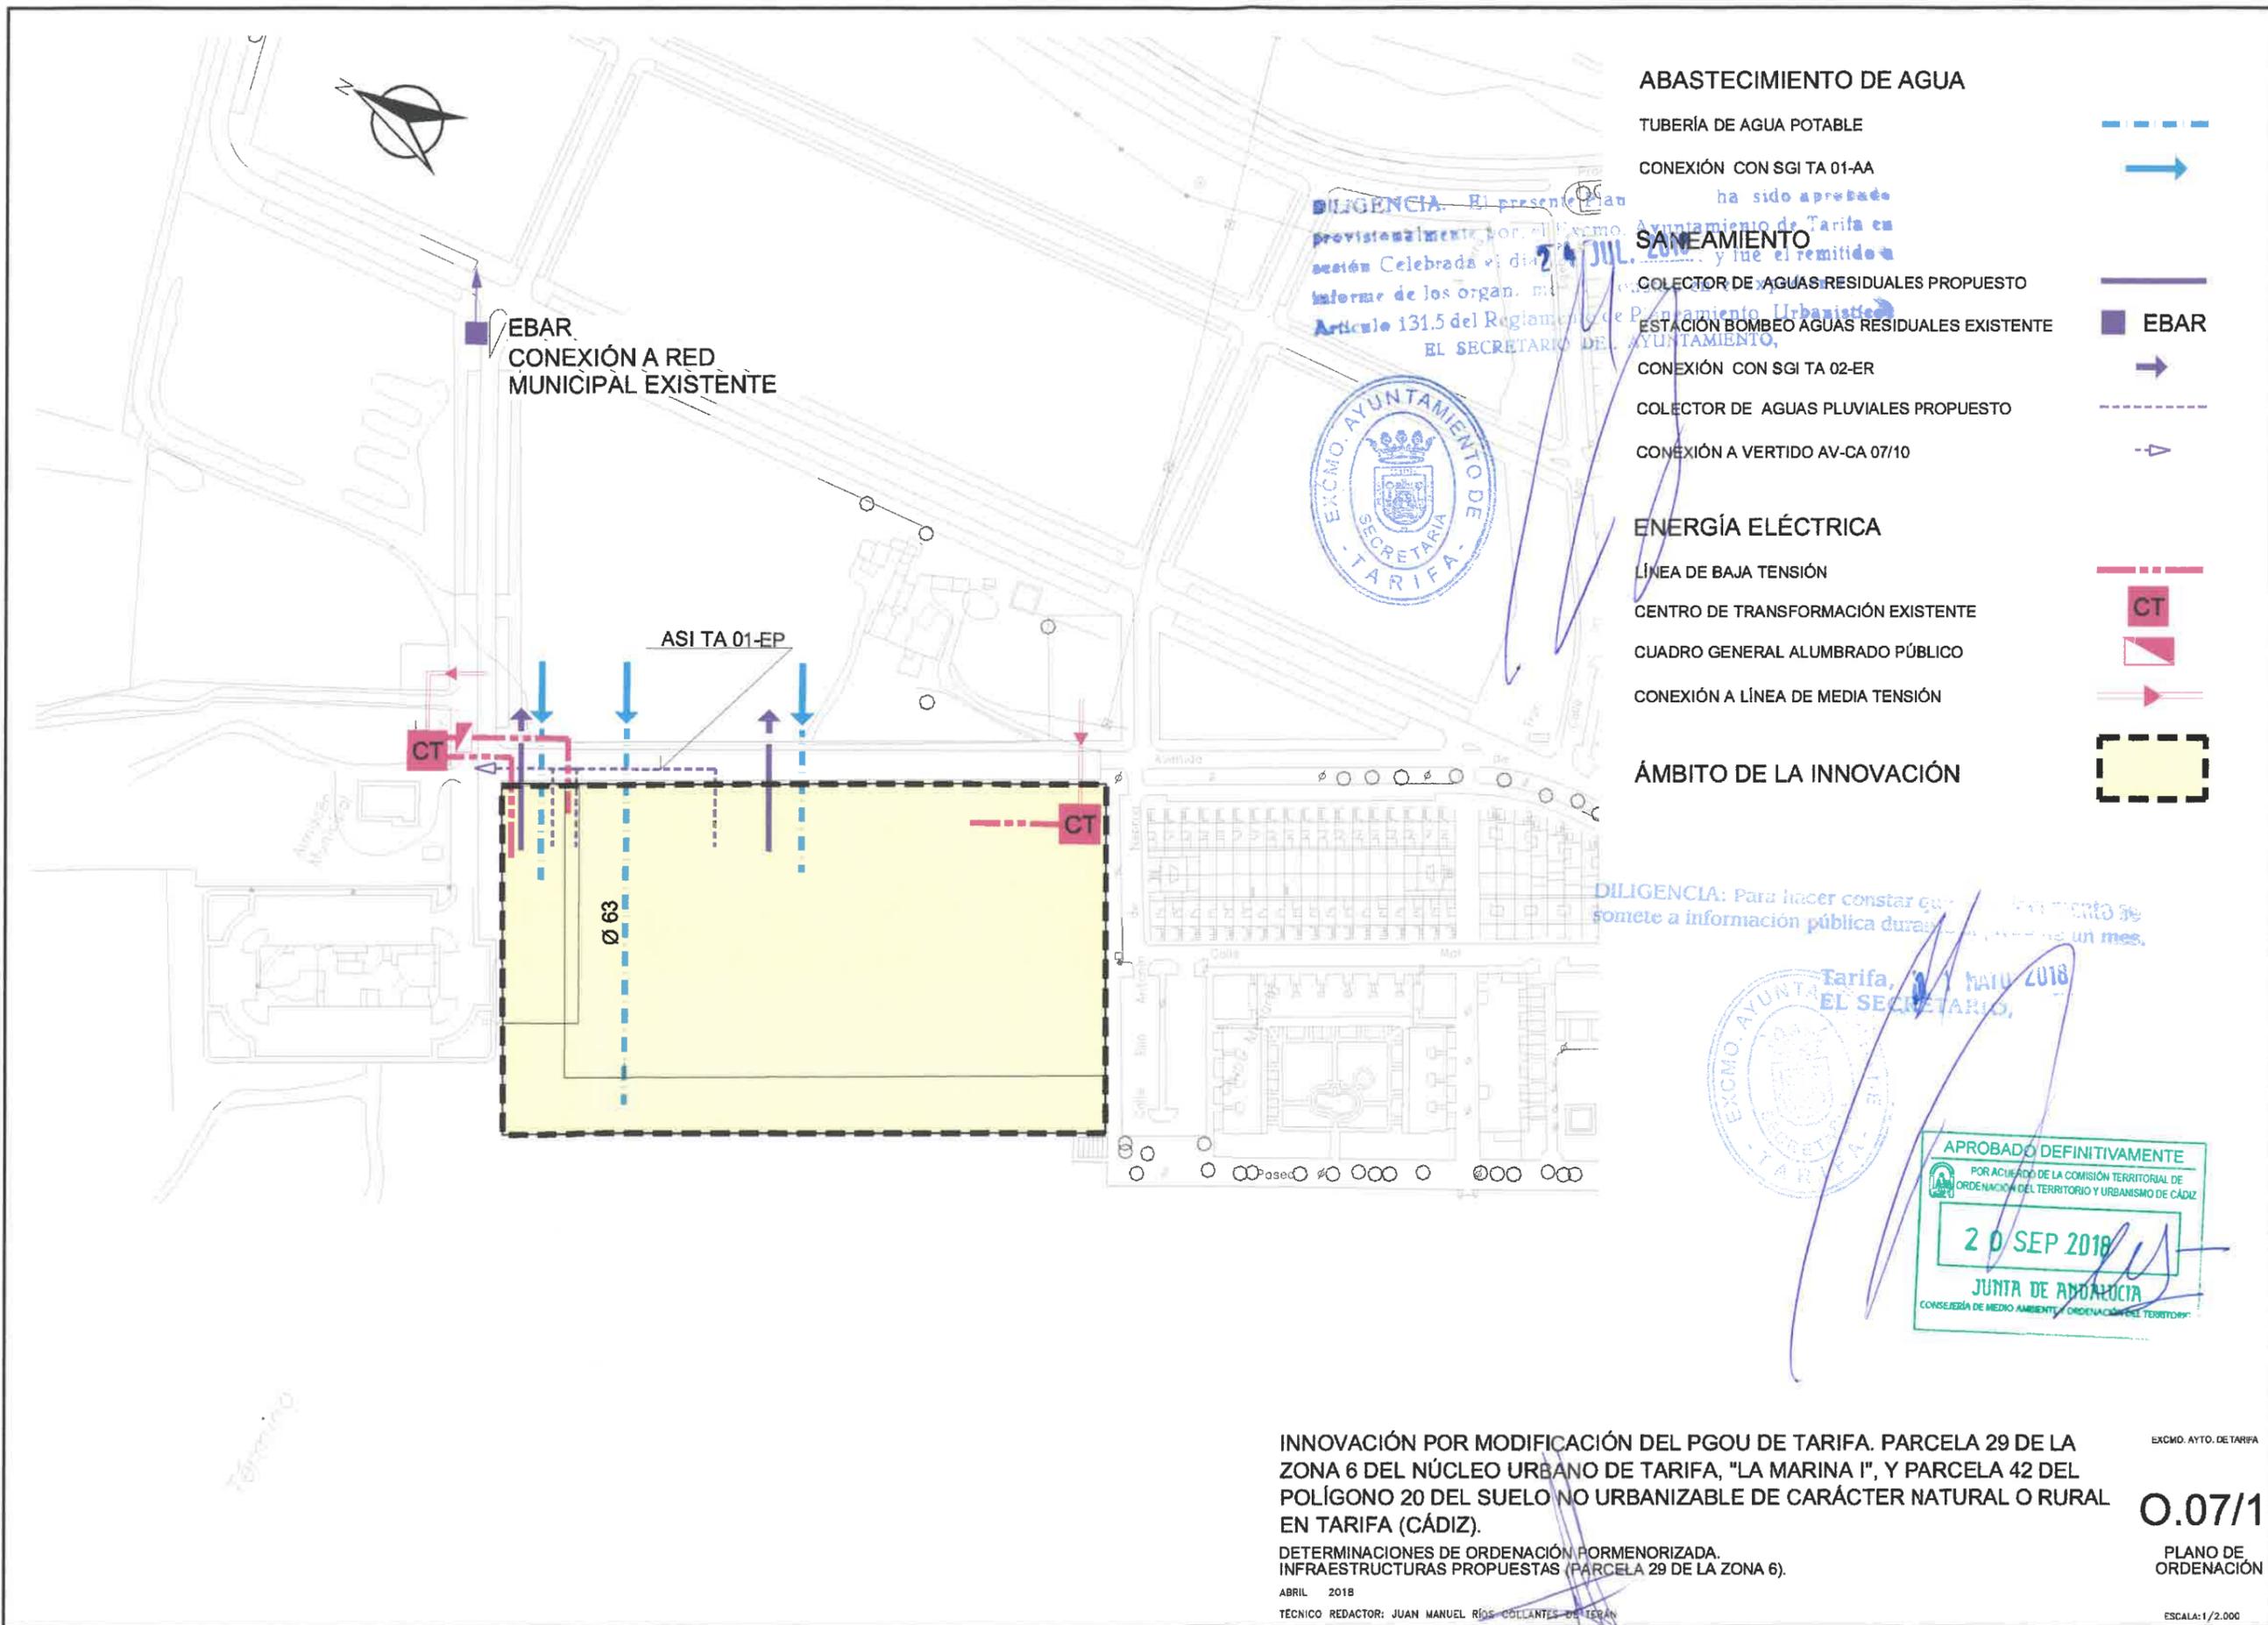

ABASTECIMIENTO DE AGUA

- TUBERÍA DE AGUA POTABLE
- CONEXIÓN CON SGI TA 01-AA


SANEAMIENTO

- COLECTOR DE AGUAS RESIDUALES PROPUESTO
- ESTACIÓN BOMBEO AGUAS RESIDUALES EXISTENTE
- CONEXIÓN CON SGI TA 02-ER
- COLECTOR DE AGUAS PLUVIALES PROPUESTO
- CONEXIÓN A VERTIDO AV-CA 07/10

ENERGÍA ELÉCTRICA

- LÍNEA DE BAJA TENSIÓN
- CENTRO DE TRANSFORMACIÓN EXISTENTE
- CUADRO GENERAL ALUMBRADO PÚBLICO
- CONEXIÓN A LÍNEA DE MEDIA TENSIÓN

ÁMBITO DE LA INNOVACIÓN

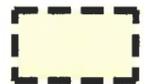

DILIGENCIA: Para hacer constar que el presente se somete a información pública durante un mes.



Tarifa, 15 de Mayo 2018
EL SECRETARIO



INNOVACIÓN POR MODIFICACIÓN DEL PGOU DE TARIFA. PARCELA 29 DE LA ZONA 6 DEL NÚCLEO URBANO DE TARIFA, "LA MARINA I", Y PARCELA 42 DEL POLÍGONO 20 DEL SUELO NO URBANIZABLE DE CARÁCTER NATURAL O RURAL EN TARIFA (CÁDIZ).

EXCMO. AYTO. DE TARIFA


0.07/1

DETERMINACIONES DE ORDENACIÓN FORMENORIZADA. INFRAESTRUCTURAS PROPUESTAS (PARCELA 29 DE LA ZONA 6).

PLANO DE ORDENACIÓN

ABRIL 2018
TÉCNICO REDACTOR: JUAN MANUEL RÍOS COLANTES DE TERÁN

ESCALA: 1/2.000

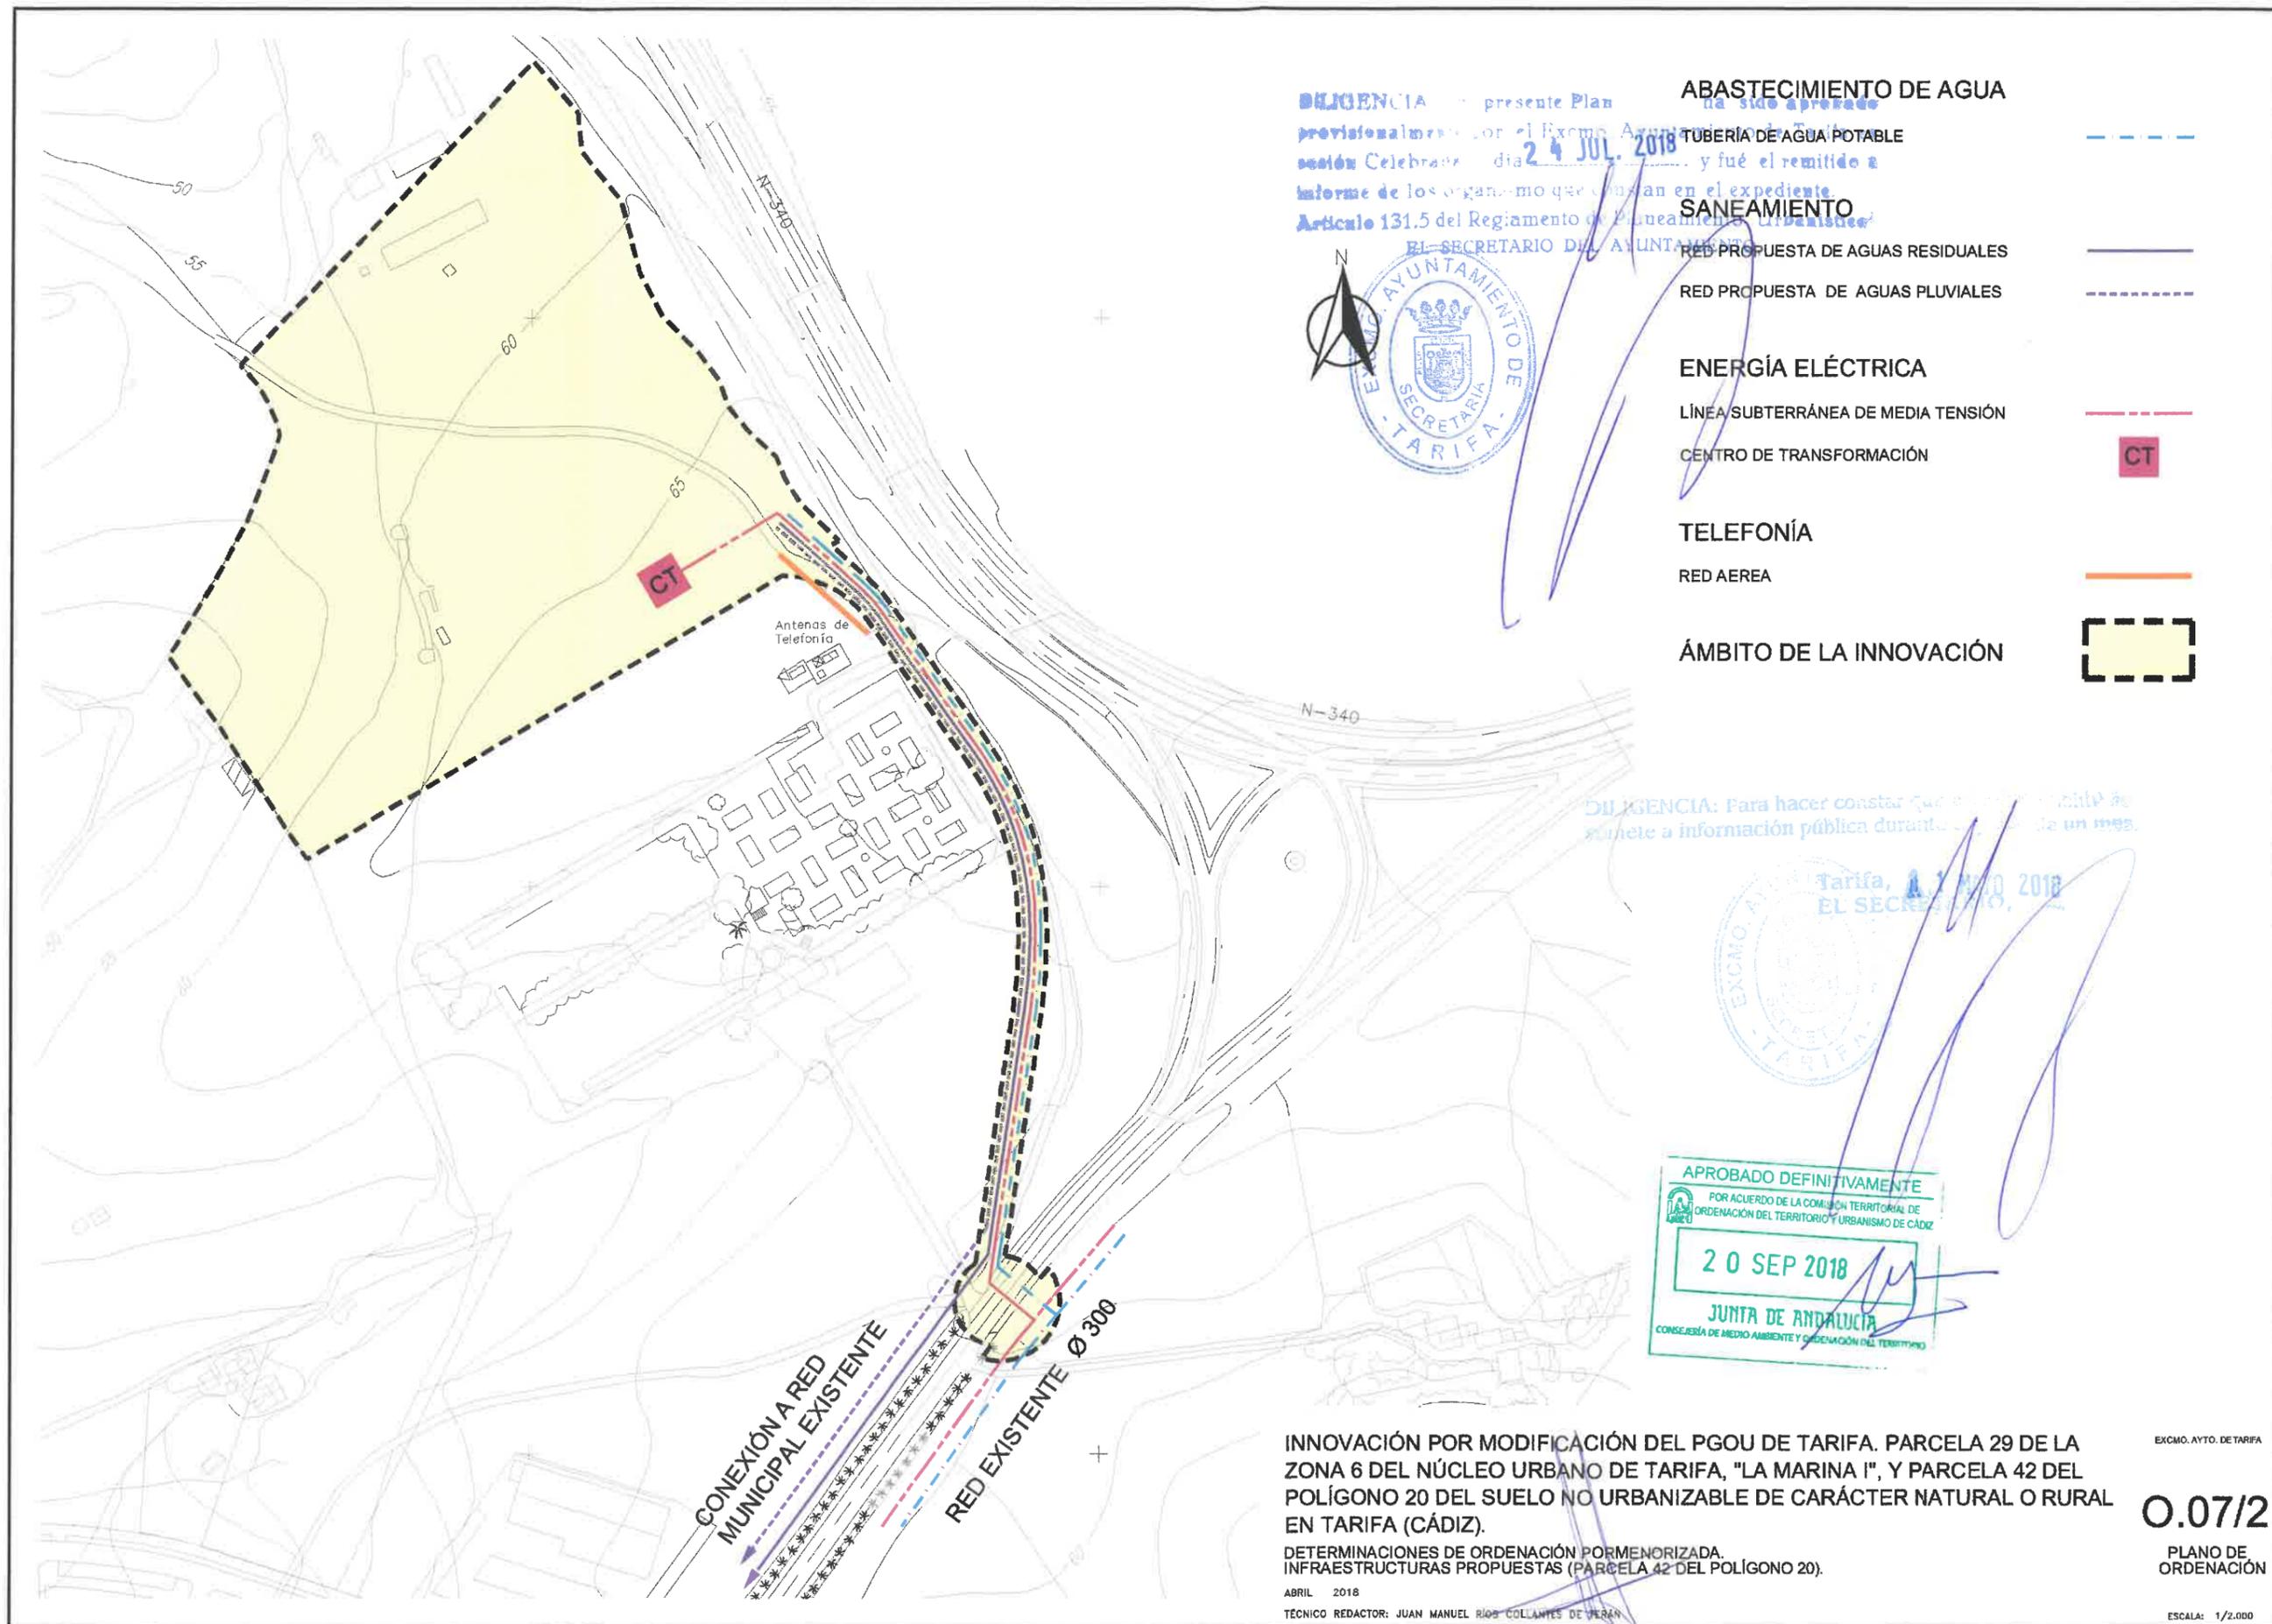

DILIGENCIA: El presente Plan provisionalmente por el Excmo. Ayuntamiento de Tarifa sesión Celebrada el día 24 JUL. 2018 y fué el remitido a informe de los organismo que constan en el expediente. Artículo 131.5 del Reglamento de Planeamiento Urbanístico.



ABASTECIMIENTO DE AGUA

TUBERÍA DE AGUA POTABLE

SANEAMIENTO

RED PROPUESTA DE AGUAS RESIDUALES

RED PROPUESTA DE AGUAS PLUVIALES

ENERGÍA ELÉCTRICA

LÍNEA SUBTERRÁNEA DE MEDIA TENSIÓN

CENTRO DE TRANSFORMACIÓN

TELEFONÍA

RED AEREA

ÁMBITO DE LA INNOVACIÓN

DILIGENCIA: Para hacer constar que el presente Plan se sometió a información pública durante un mes.



INNOVACIÓN POR MODIFICACIÓN DEL PGOU DE TARIFA. PARCELA 29 DE LA ZONA 6 DEL NÚCLEO URBANO DE TARIFA, "LA MARINA I", Y PARCELA 42 DEL POLÍGONO 20 DEL SUELO NO URBANIZABLE DE CARÁCTER NATURAL O RURAL EN TARIFA (CÁDIZ).

DETERMINACIONES DE ORDENACIÓN PORMENORIZADA. INFRAESTRUCTURAS PROPUESTAS (PARCELA 42 DEL POLÍGONO 20).


ABRIL 2018
TÉCNICO REDACTOR: JUAN MANUEL RÍOS COLLANTES DE VERÁN

EXCMO. AYTO. DE TARIFA

0.07/2

PLANO DE ORDENACIÓN

ESCALA: 1/2.000

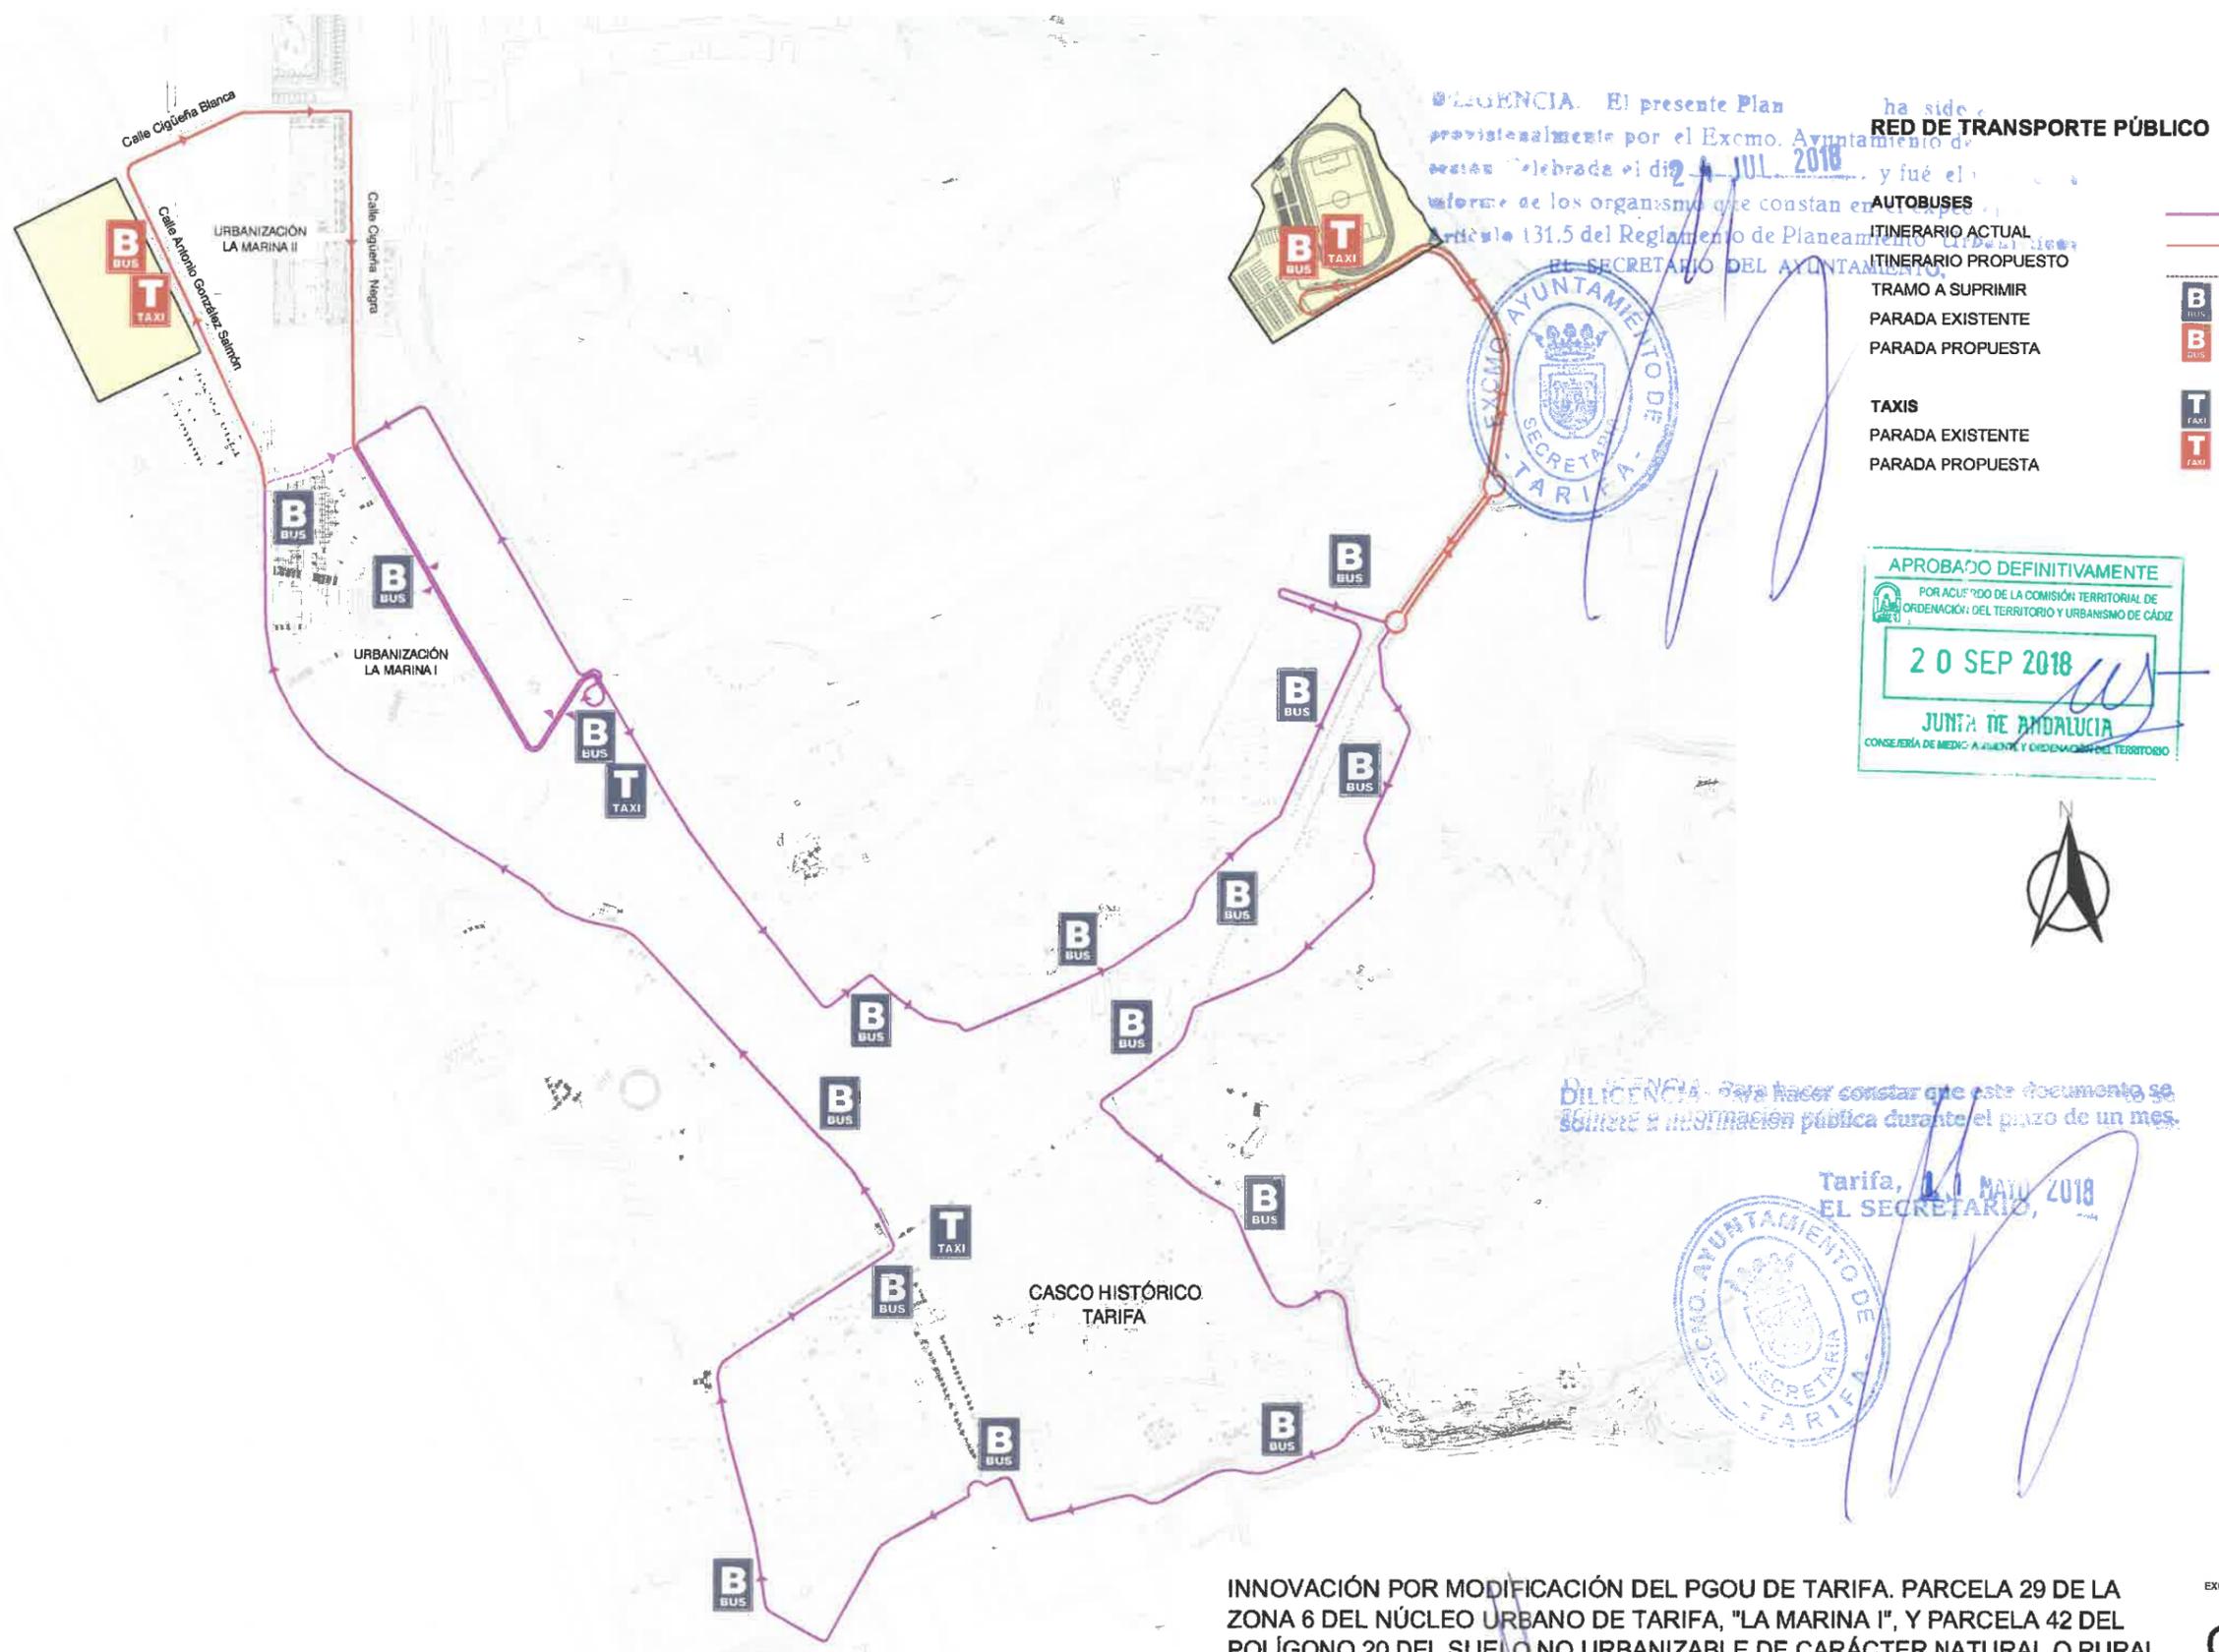


INNOVACIÓN POR MODIFICACIÓN DEL PGOU DE TARIFA. PARCELA 29 DE LA ZONA 6 DEL NÚCLEO URBANO DE TARIFA, "LA MARINA I", Y PARCELA 42 DEL POLÍGONO 20 DEL SUELO NO URBANIZABLE DE CARÁCTER NATURAL O RURAL EN TARIFA (CÁDIZ).

DETERMINACIONES DE ORDENACIÓN ESTRUCTURAL.
 ELEMENTOS ESTRUCTURANTES DE LA RED DE TRANSPORTES PÚBLICOS.


ABRIL 2018
 TÉCNICO REDACTOR: JUAN MANUEL RÍOS COLLAJONES DE TERÁN

EXCMO. AYTO. DE TARIFA
0.08
 PLANO DE ORDENACIÓN
 ESCALA: 1/7.000

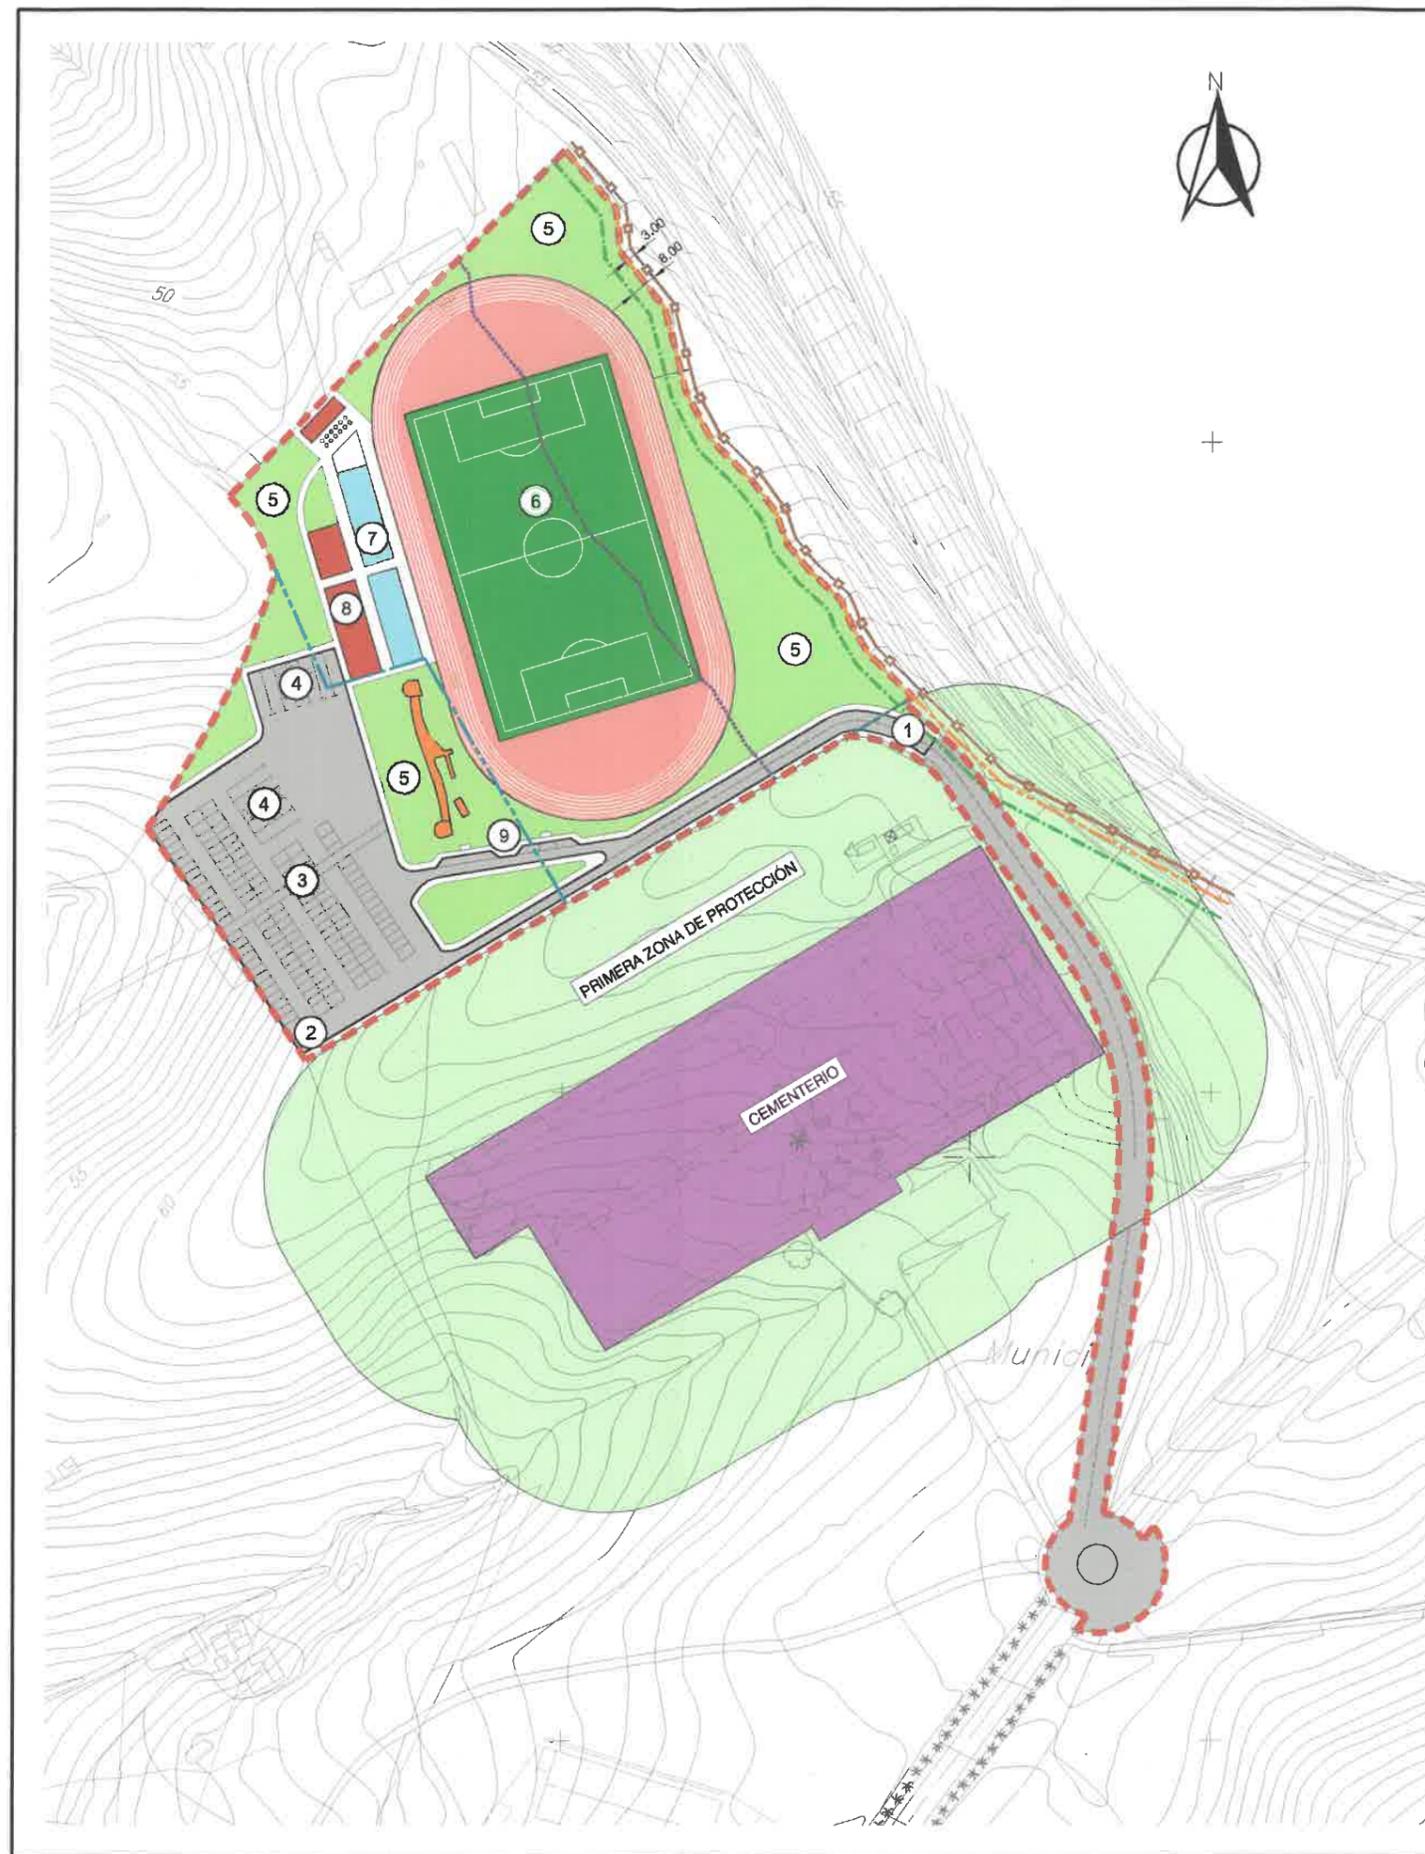

- ① ACCESO PRINCIPAL AL ÁREA DEPORTIVA (ACTUACIÓN DE VIARIO AV TA 01)
- ② POSIBLE CONEXIÓN CON FUTUROS DESARROLLOS URBANÍSTICOS
- ③ APARCAMIENTO PARA VEHÍCULOS LIGEROS (134 PLAZAS)
- ④ APARCAMIENTO PARA VEHÍCULOS PESADOS (12 PLAZAS)
- ⑤ ÁREAS LIBRES
- ⑥ CAMPO DEPORTIVO (NIDE, NORMA DE PROYECTO CGATL2)
- ⑦ GRADERÍO
- ⑧ EDIFICIOS AUXILIARES: VESTUARIOS, ALMACENES/ ETC. (520,10 M²)
- ⑨ PARADA AUTOBUSES Y TAXIS

LÍMITE ÁMBITO ACTUACIÓN
 LÍNEA DE RETRANQUEO MÍNIMO
 LEY 37/2015, DE 29 DE SEPTIEMBRE, DE CARRETERAS
 LÍMITE DEL DOMINIO PÚBLICO (Art. 29)
 LÍNEA LÍMITE DE CABEZA DE DESMONTE (Art. 29)
 LÍMITE EXTERIOR DE LA ZONA DE SERVIDUMBRE, COINCIDENTE
 CON LA LÍNEA LÍMITE DE EDIFICACIÓN (Arts. 31 y 33 de la Ley 37/2015,
 de 29 de septiembre, de Carreteras)
 LÍMITE EXTERIOR DE LA ZONA DE AFECCIÓN (Art. 32)

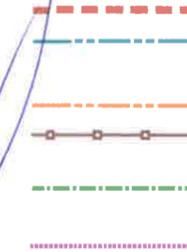

DILIGENCIA: Para hacer constar que este documento se somete a información pública durante el plazo de...



Tarifa, 11 MAYO 2018
 EL SECRETARIO



INNOVACIÓN POR MODIFICACIÓN DEL PGOU DE TARIFA. PARCELA 29 DE LA ZONA 6 DEL NÚCLEO URBANO DE TARIFA, "LA MARINA I", Y PARCELA 42 DEL POLÍGONO 20 DEL SUELO NO URBANIZABLE DE CARÁCTER NATURAL O RURAL EN TARIFA (CÁDIZ).

DETERMINACIONES DE ORDENACIÓN PORMENORIZADA
 ORDENACIÓN NO VINCULANTE.

ABRIL 2018
 TÉCNICO REDACTOR: JUAN MANUEL RÍOS COLLANTES DE PERAZA

EXCMO. AYTO. DE TARIFA

0.09

PLANO DE ORDENACIÓN

ESCALA: 1/2.000



Este documento tiene carácter de copia auténtica con los efectos previstos en la Ley 39/2015, de 1 de octubre, del Procedimiento Administrativo Común de las Administraciones Públicas. Puede verificar su integridad consultando la url:

Código Seguro de Validación 7e07663f4dbe4434b2fc763c3cbbc1f0001

Uri de validación <https://sede.aytotarifa.com/validador>

Metadatos Núm. Registro entrada: ENTRA 2018/11251 - Fecha Registro: 15/10/2018 12:29:00



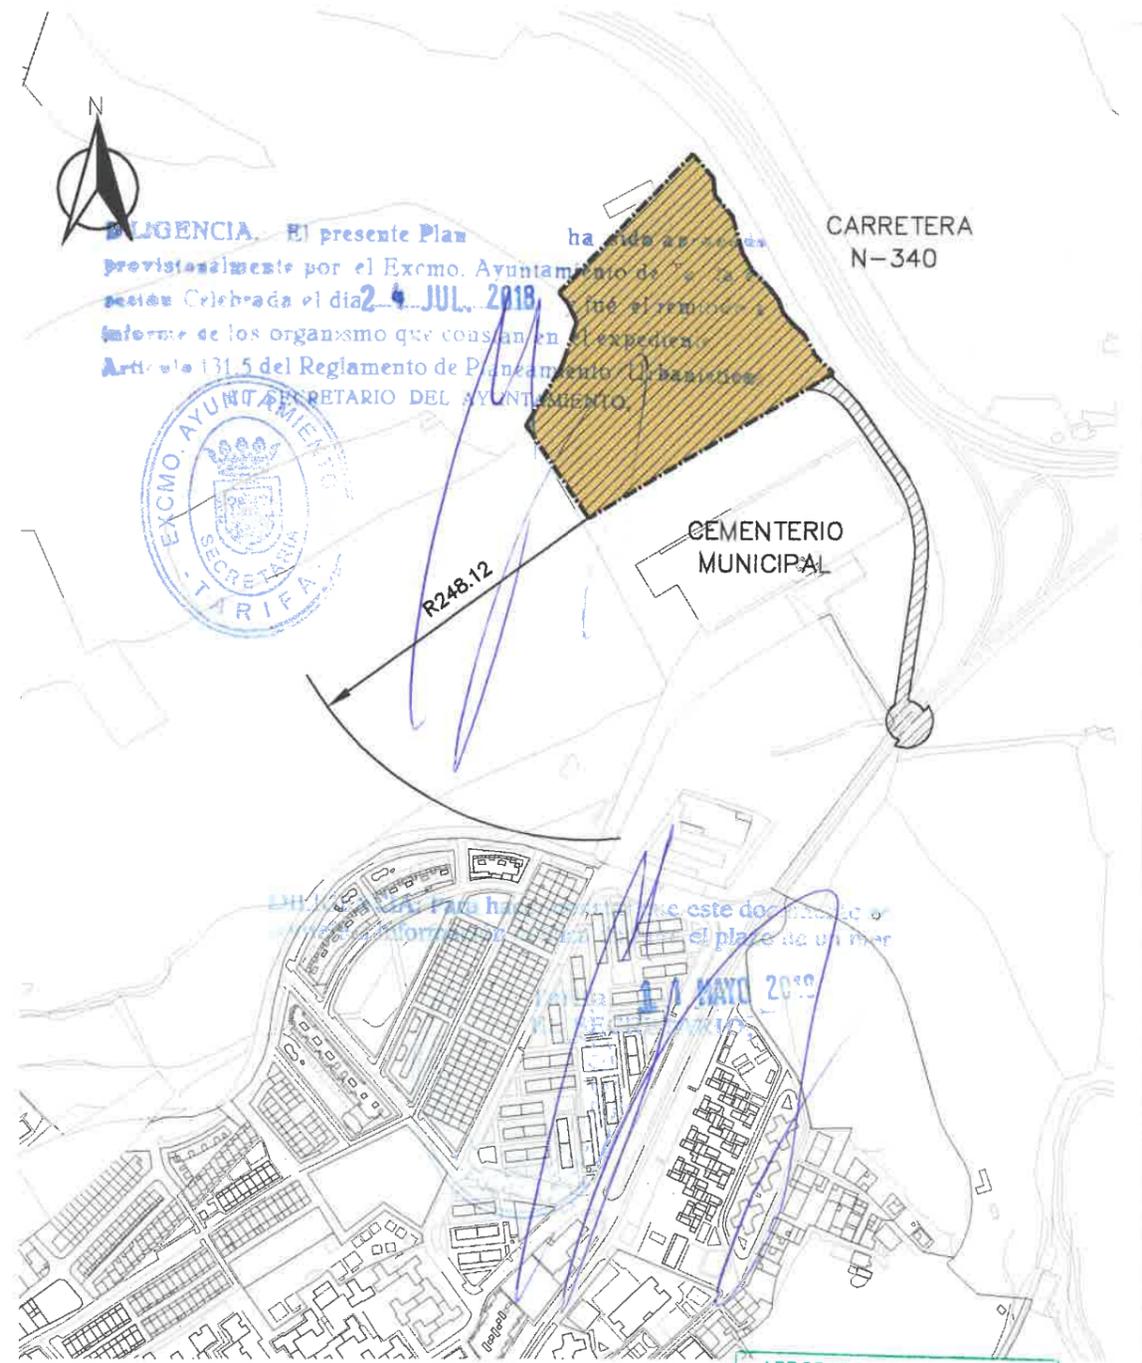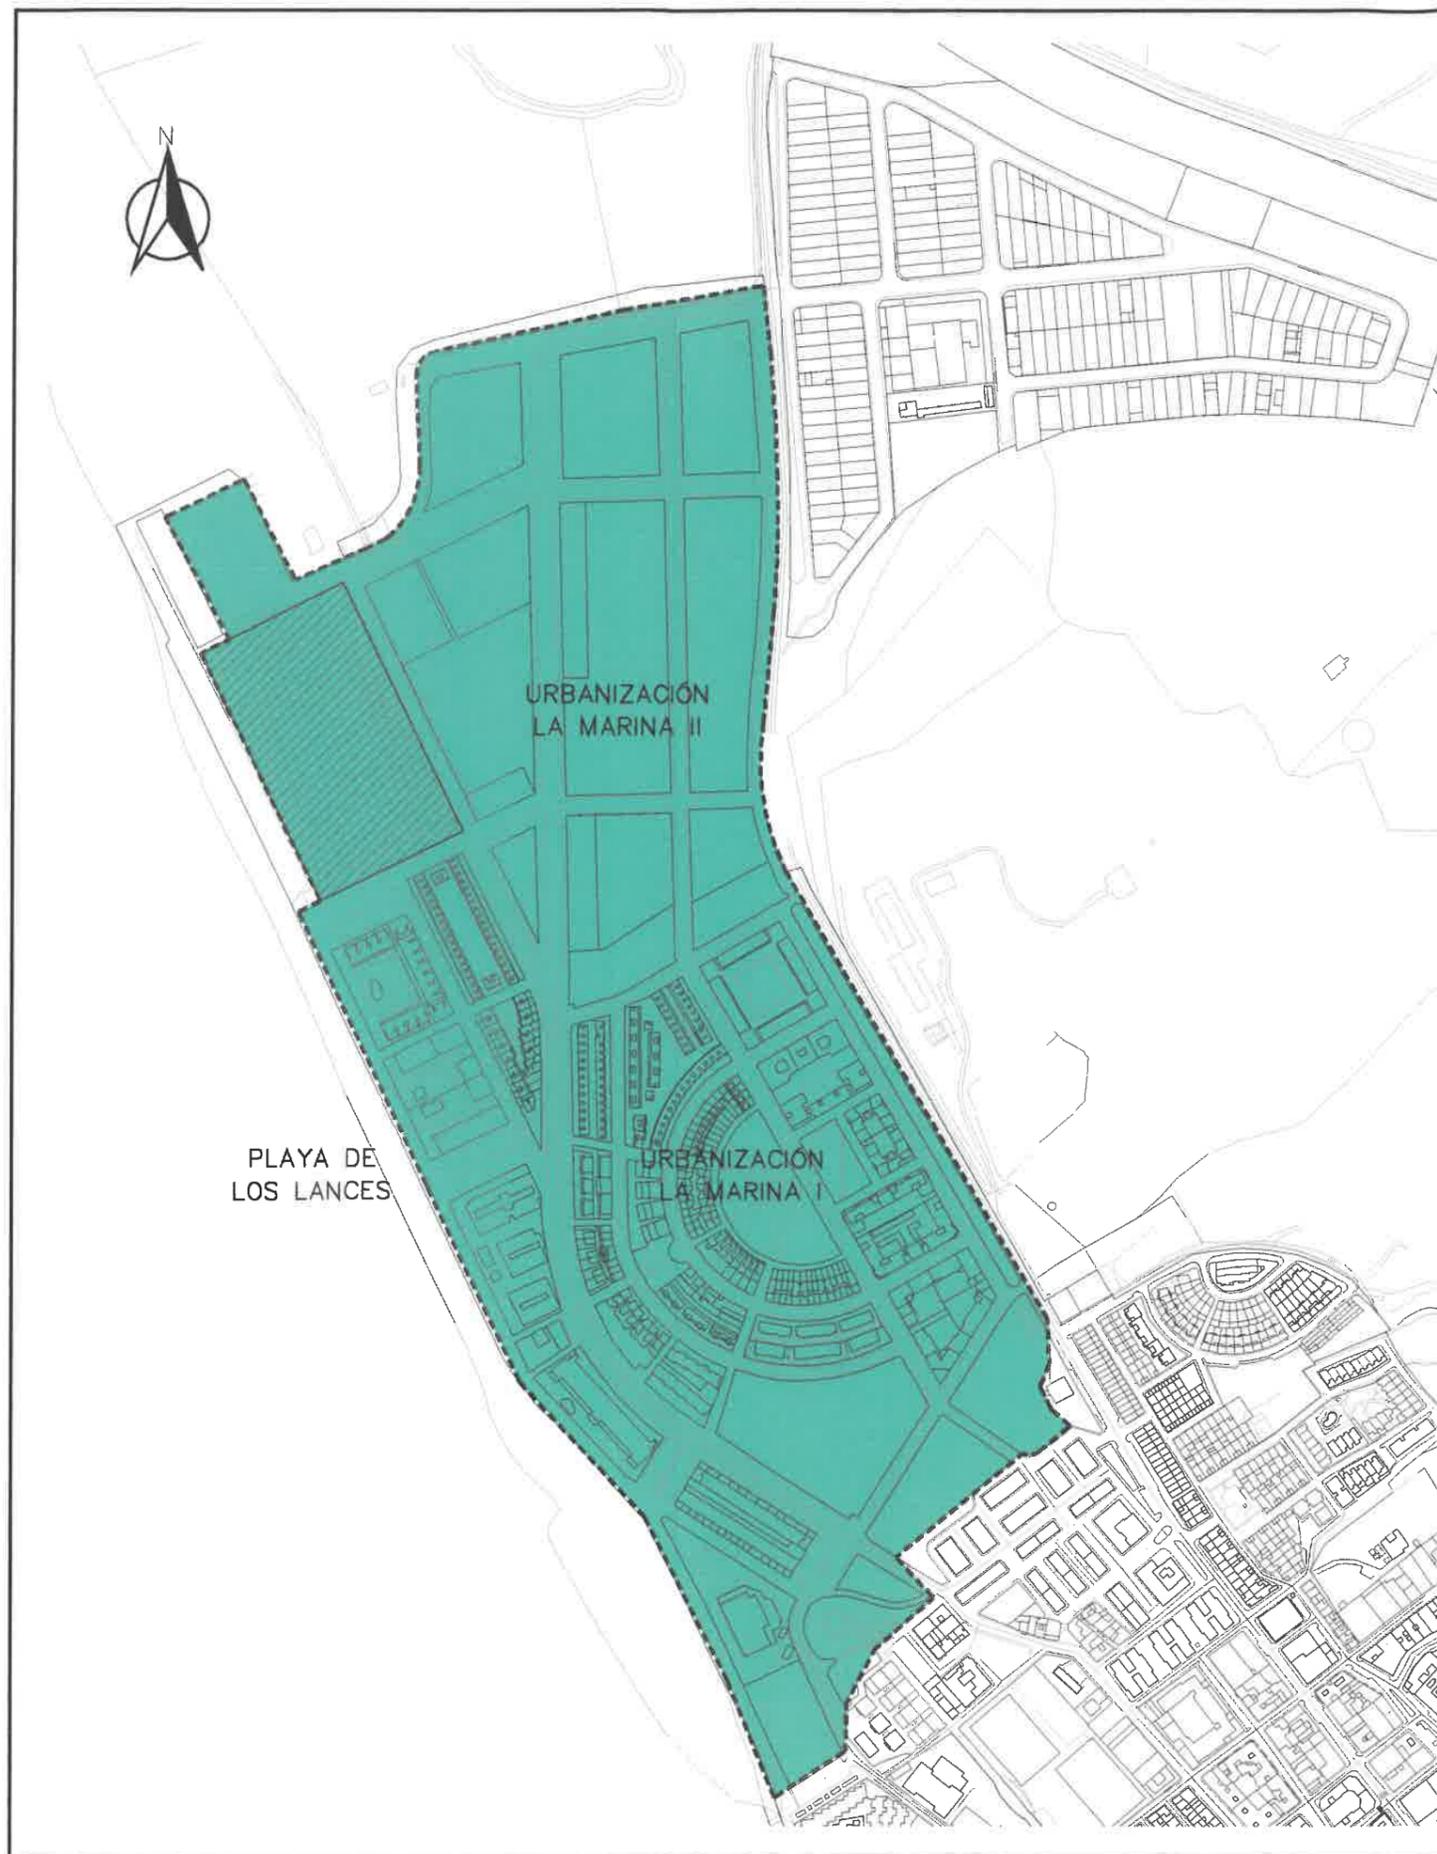

-  DELIMITACIÓN AREA ACÚSTICA TIPO A
-  DELIMITACIÓN AREA ACÚSTICA TIPO C

APROBADO DEFINITIVAMENTE
 POR ACUERDO DE LA COMISIÓN TERRITORIAL DE ORDENACIÓN DEL TERRITORIO Y URBANISMO DE CÁDIZ
20 SEP 2018
 JUNTA DE ANDALUCÍA
COMISIÓN DE MEDIO AMBIENTE Y ORDENACIÓN DEL TERRITORIO

INNOVACIÓN POR MODIFICACIÓN DEL PGOU DE TARIFA. PARCELA 29 DE LA ZONA 6 DEL NÚCLEO URBANO DE TARIFA, "LA MARINA I", Y PARCELA 42 DEL POLÍGONO 20 DEL SUELO NO URBANIZABLE DE CARÁCTER NATURAL O RURAL EN TARIFA (CÁDIZ).

DETERMINACIONES DE ORDENACIÓN ESTRUCTURAL.
 ÁREAS DE SENSIBILIDAD ACÚSTICA.

ABRIL 2018
 TÉCNICO REDACTOR: JUAN MANUEL RÍOS COLLANTES DE TERÁN

EXCMO. AYTO. DE TARIFA

0.10

PLANO DE ORDENACIÓN

ESCALA: 1/5.000


Este documento tiene carácter de copia auténtica con los efectos previstos en la Ley 39/2015, de 1 de octubre, del Procedimiento Administrativo Común de las Administraciones Públicas. Puede verificar su integridad consultando la url:

Código Seguro de Validación 7e07663f4dbe4434b2fc763c3cbbc1f0001

Uri de validación <https://sede.aytotarifa.com/validador>

Metadatos Núm. Registro entrada: ENTRA 2018/11251 - Fecha Registro: 15/10/2018 12:29:00



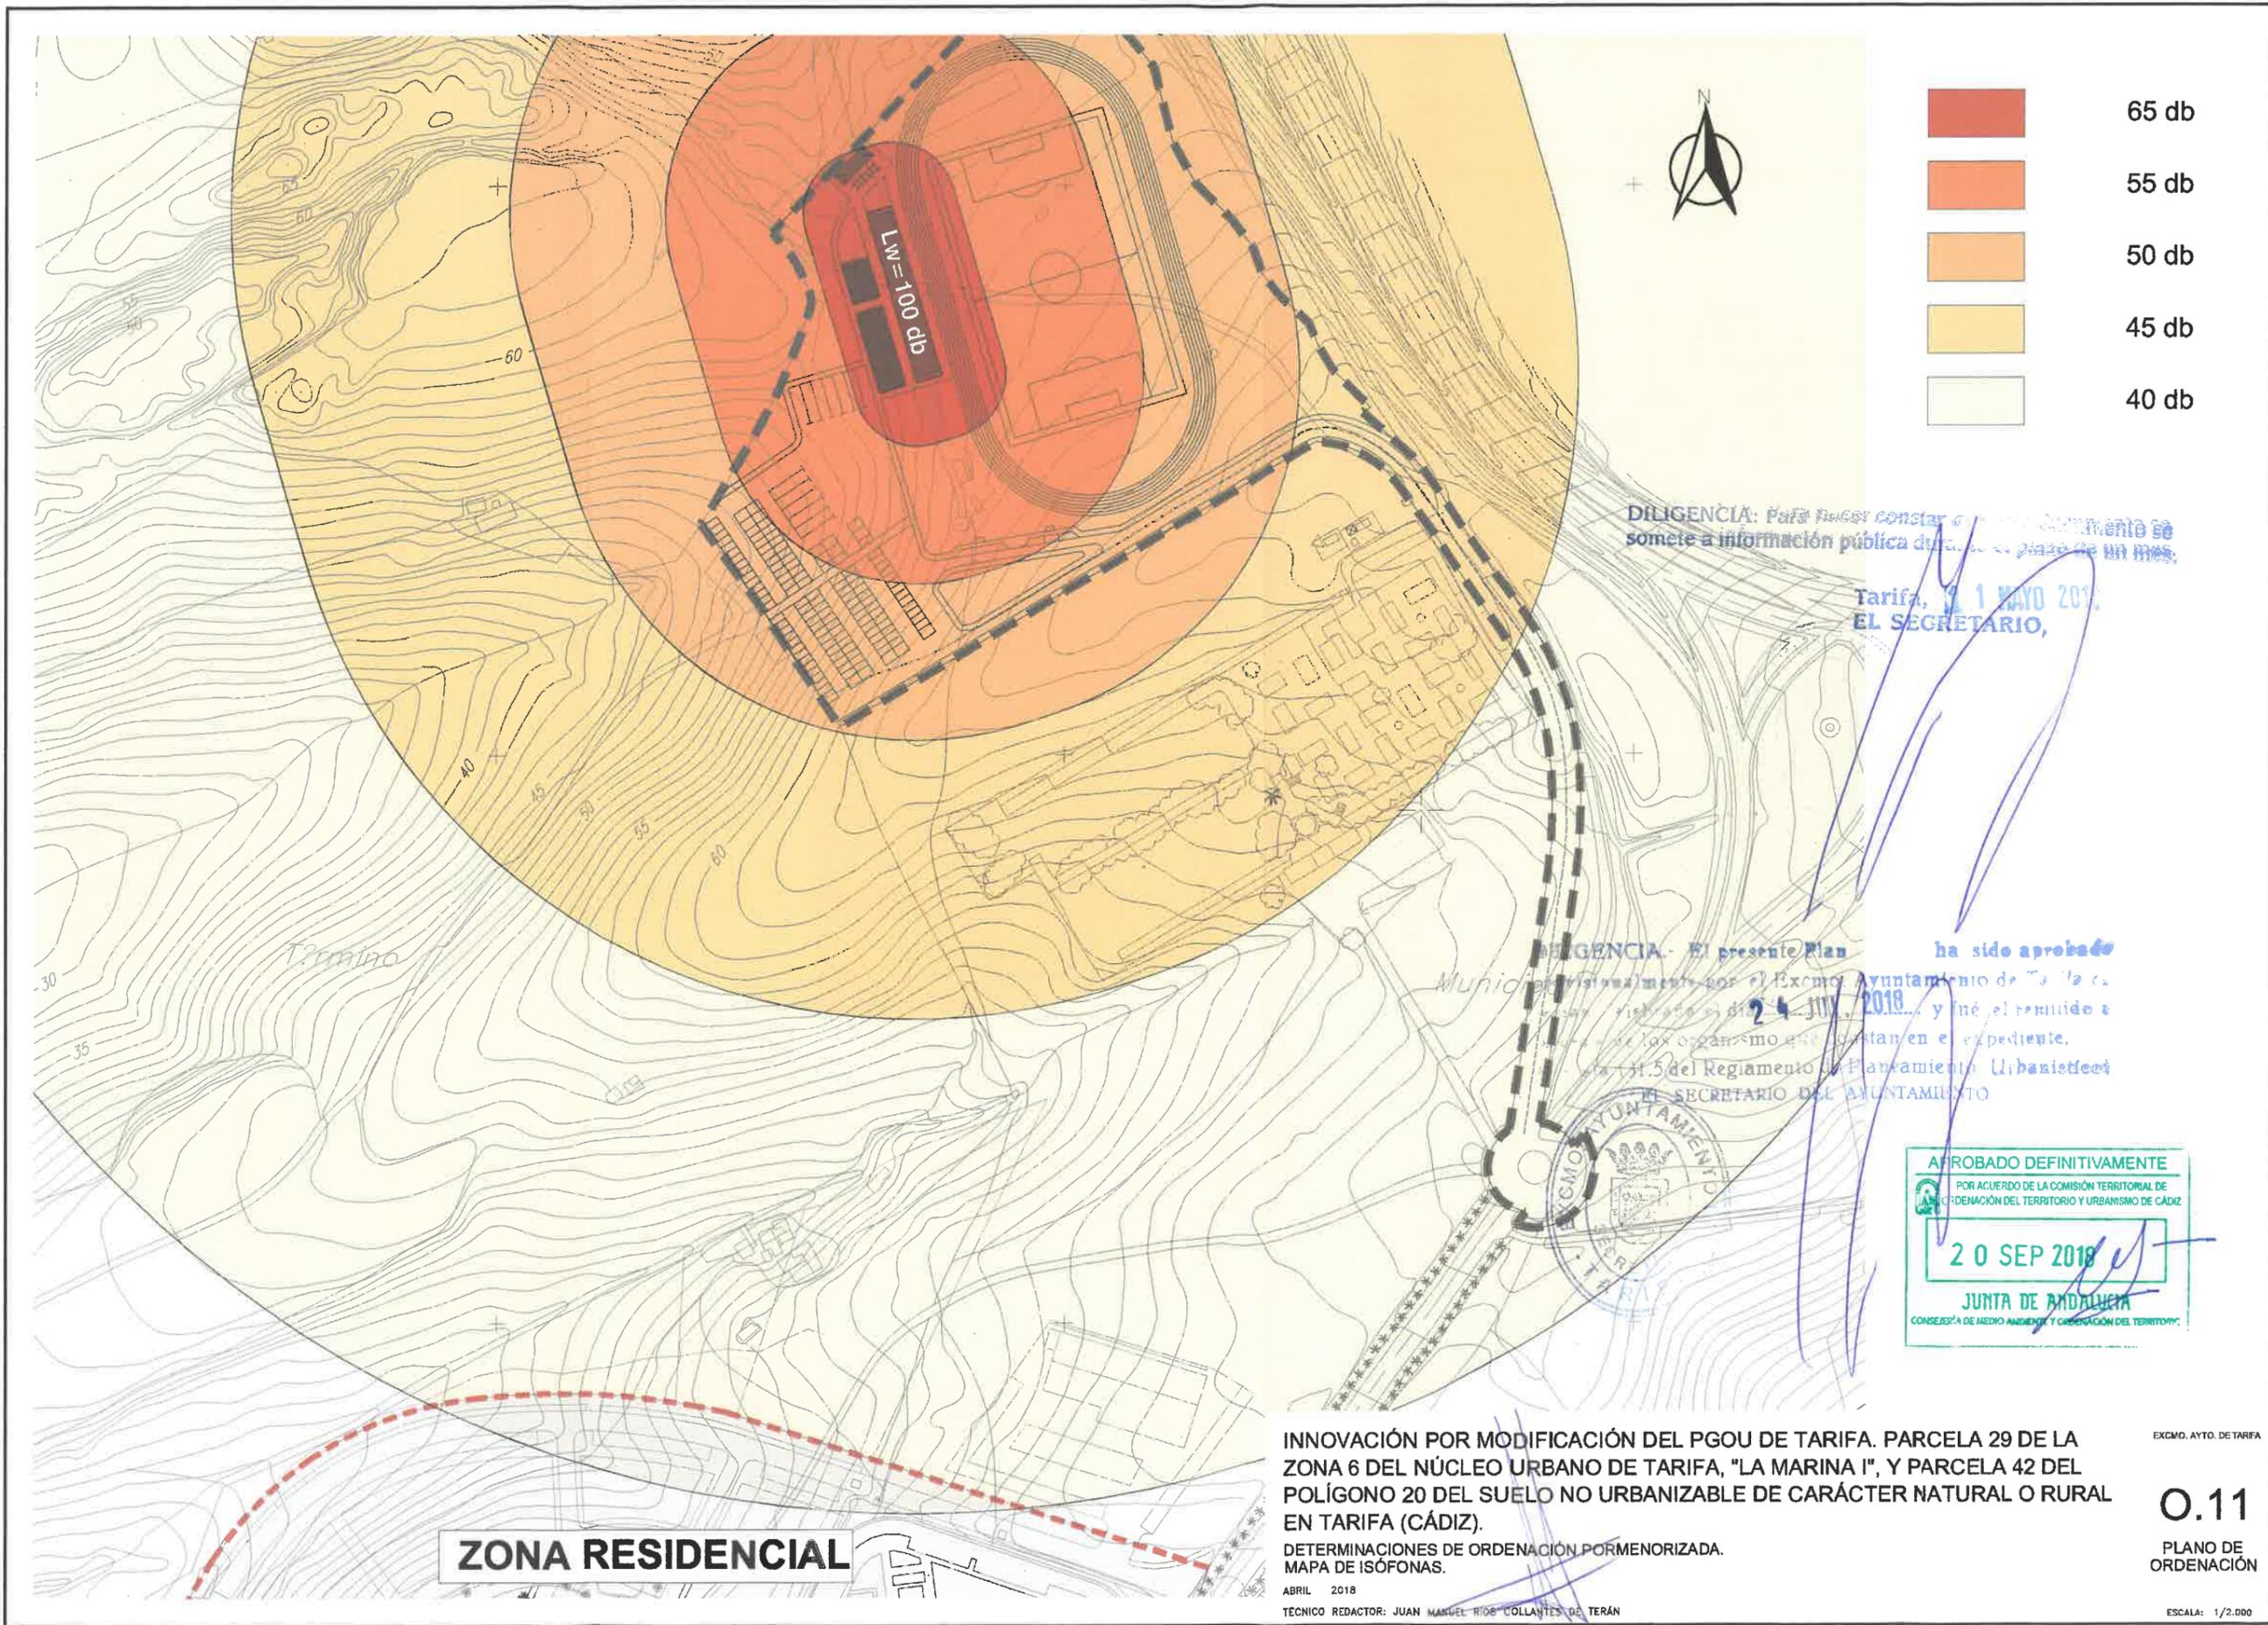

DILIGENCIA: Para poder constar que el presente documento se somete a información pública durante el plazo de un mes.

Tarifa, 1 MAYO 2018
EL SECRETARIO,

DILIGENCIA - El presente Plan ha sido aprobado por el Excmo. Ayuntamiento de Tarifa el día 24 JULIO 2018 y le he remitido a los organismos que constan en el expediente. A la 1.5 del Reglamento de Planeamiento Urbanístico. EL SECRETARIO DEL AYUNTAMIENTO



ZONA RESIDENCIAL

INNOVACIÓN POR MODIFICACIÓN DEL PGOU DE TARIFA. PARCELA 29 DE LA ZONA 6 DEL NÚCLEO URBANO DE TARIFA, "LA MARINA I", Y PARCELA 42 DEL POLÍGONO 20 DEL SUELO NO URBANIZABLE DE CARÁCTER NATURAL O RURAL EN TARIFA (CÁDIZ).

EXCMO. AYTO. DE TARIFA

0.11

DETERMINACIONES DE ORDENACIÓN PORMENORIZADA. MAPA DE ISÓFONAS.

PLANO DE ORDENACIÓN

ABRIL 2018
TÉCNICO REDACTOR: JUAN MANUEL RÍOS COLLANTES DE TERÁN

ESCALA: 1/2.000