


 NUEVA ARQUITECTURA DEL CAMAROTE RIBRALTA S.L.P. COAC Nº 5107	MODIFICADO DE PROYECTO BÁSICO DE AMPLIACIÓN DE ALBERGUE TURÍSTICO "TARIFA KITE HOSTEL" SITO ENTRE LAS CALLES BRILLE Y AMADOR DE LOS RÍOS EN TARIFA (CADIZ).	
	PROMOTOR: REGARALZA S.L. SOCIEDAD UNIPERSONAL CIF: B-6932800	FIRMA: D. OSCAR RIESTRA TINEO
ESTADO ACTUAL		COAC Nº 5107
ALZADOS, SECCIONES Y VISTAS		PLANO Nº B03




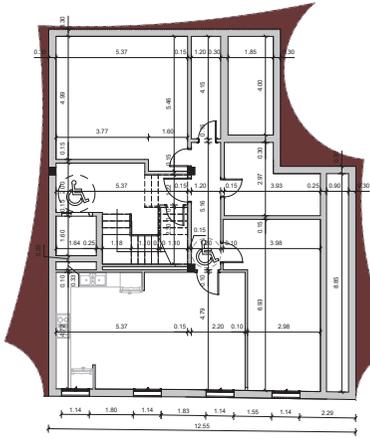


1 PLANTA SÓTANO DE ACOTADOS E.R
B05 Escala: 1:100




2 PLANTA BAJA DE ACOTADOS E.R
B05 Escala: 1:100

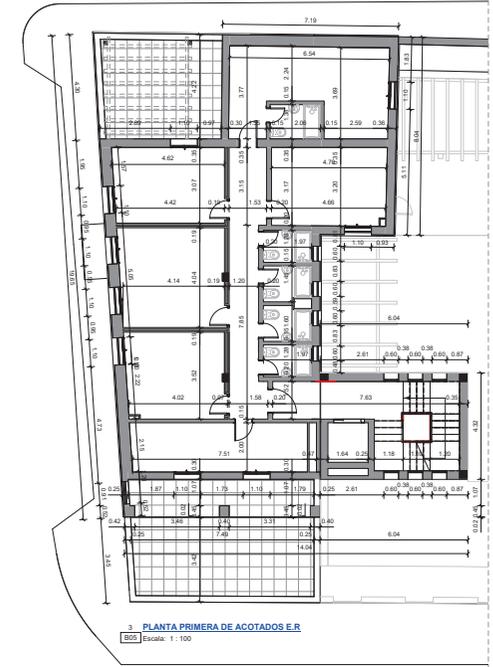

3 PLANTA PRIMERA DE ACOTADOS E.R
B05 Escala: 1:100

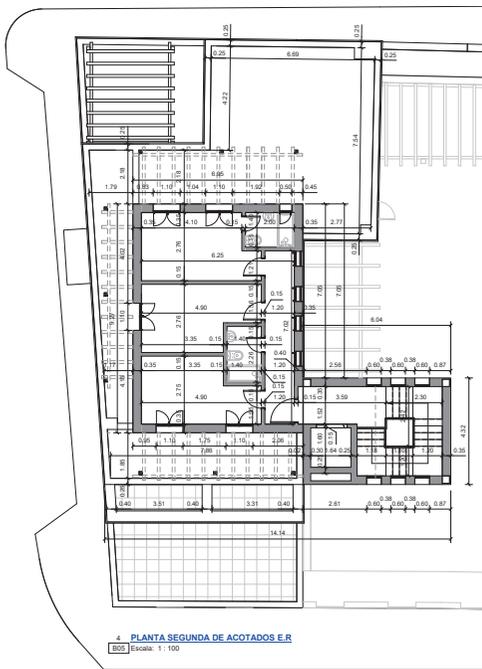

4 PLANTA SEGUNDA DE ACOTADOS E.R
B05 Escala: 1:100

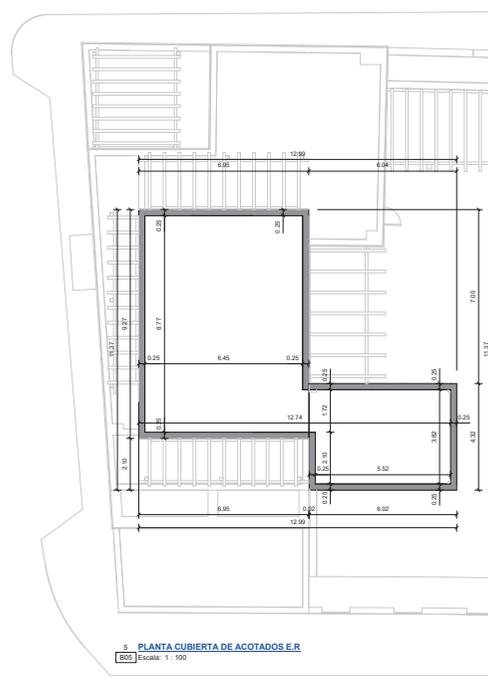

5 PLANTA CUBIERTA DE ACOTADOS E.R
B05 Escala: 1:100

<p>NUEVA ARQUITECTURA DEL CAMAROTE GIBRALTAR S.L.P. COAC Nº 5107</p>	MODIFICADO DE PROYECTO BÁSICO DE AMPLIACIÓN DE ALBERGUE TURÍSTICO "TARIFA KITE HOSTEL" SITO ENTRE LAS CALLES BRILLE Y AMADOR DE LOS RÍOS EN TARIFA (CADIZ).	
	PROMOTOR: REGARALZA S.L. SOCIEDAD UNIPERSONAL CIF: B-86392800	FIRMA: D. OSCAR RIESTRA TINEO
ESTADO REFORMADO		COAC Nº 5107
PLANTAS DE ACOTADOS		EXPEDIENTE: 2023-11 FECHA: 14/05/2024 ESCALA: 1:100
		PLANO Nº B05




Puede verificar la integridad de este documento consultando la url:

Código Seguro de Validación 233ec7b045bf49408c912649565f0c07001

Url de validación <https://sede.aytotarifa.com/validador>

Metadatos Origen: Origen administración Estado de elaboración: Original



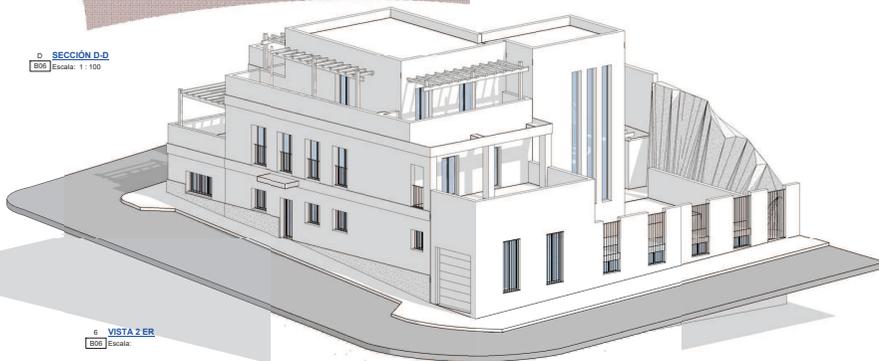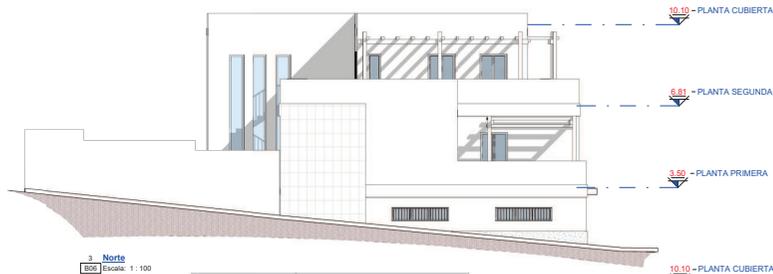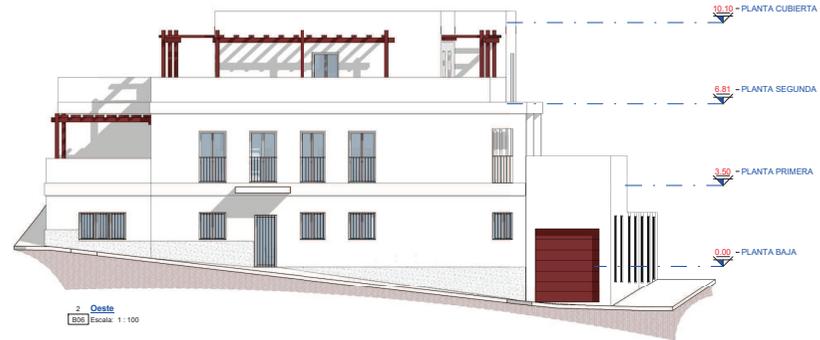

				MODIFICADO DE PROYECTO BÁSICO DE AMPLIACIÓN DE ALBERGUE TURÍSTICO "TARIFA KITE HOSTEL" SITO ENTRE LAS CALLES BRILLE Y AMADOR DE LOS RÍOS EN TARIFA (CADIZ).			
PROMOTOR: REGALAZA S.L. SOCIEDAD UNIPERSONAL CIF: B-6632800		FIRMA: D. OSCAR RIESTRA TINEO		TÉCNICO REDACTOR: D. OSCAR RIESTRA TINEO			
NUEVA ARQUITECTURA DEL CAMAROTE GIBRALTAR S.L.P. COAC Nº 5147		ESTADO REFORMADO		EXPEDIENTE: 100/18 FECHA: 14/06/2018 ESCALA: 1:100			
ALZADOS, SECCIÓN Y VISTA				PLANO Nº B06			


Puede verificar la integridad de este documento consultando la url:

Código Seguro de Validación **233ec7b045bf49408c912649565f0c07001**


Url de validación <https://sede.aytotarifa.com/validador>

Metadatos Origen: Origen administración Estado de elaboración: Original




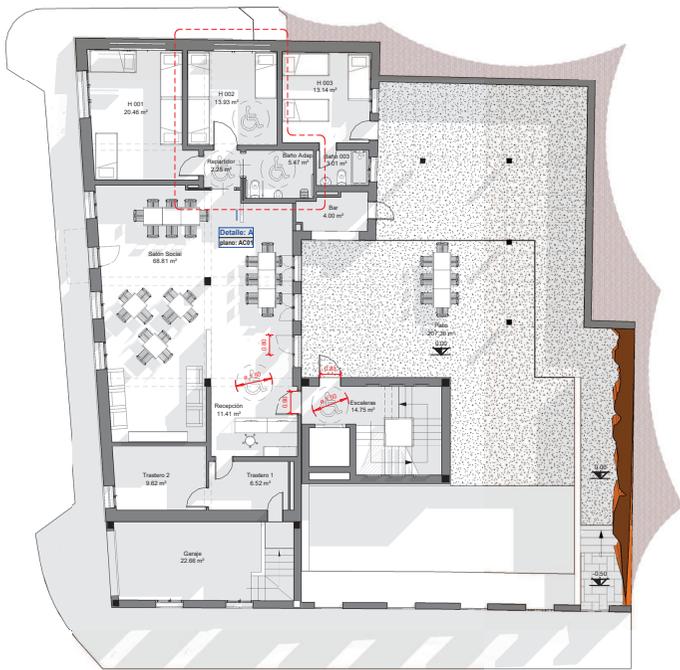


2 PLANTA BAJA DE ACCESIBILIDAD
AC01 Escala: 1 : 100

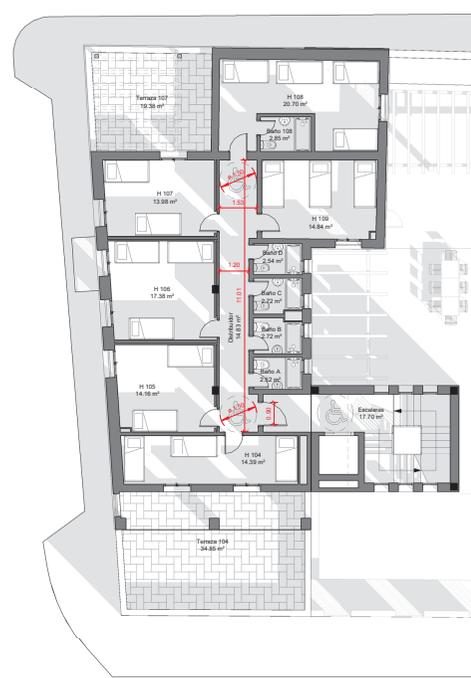

3 PLANTA PRIMERA DE ACCESIBILIDAD
AC01 Escala: 1 : 100

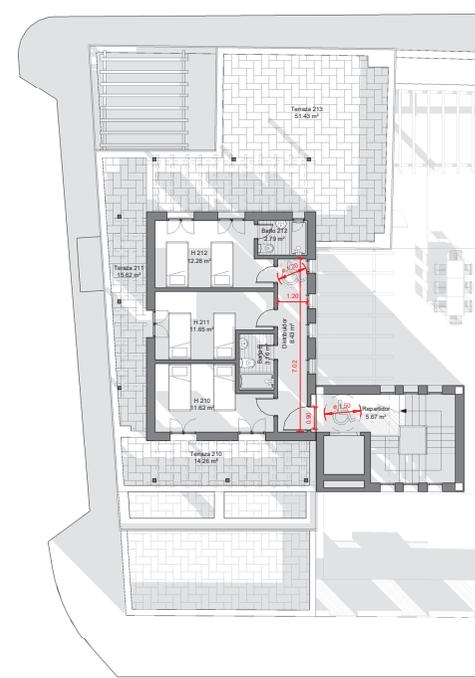

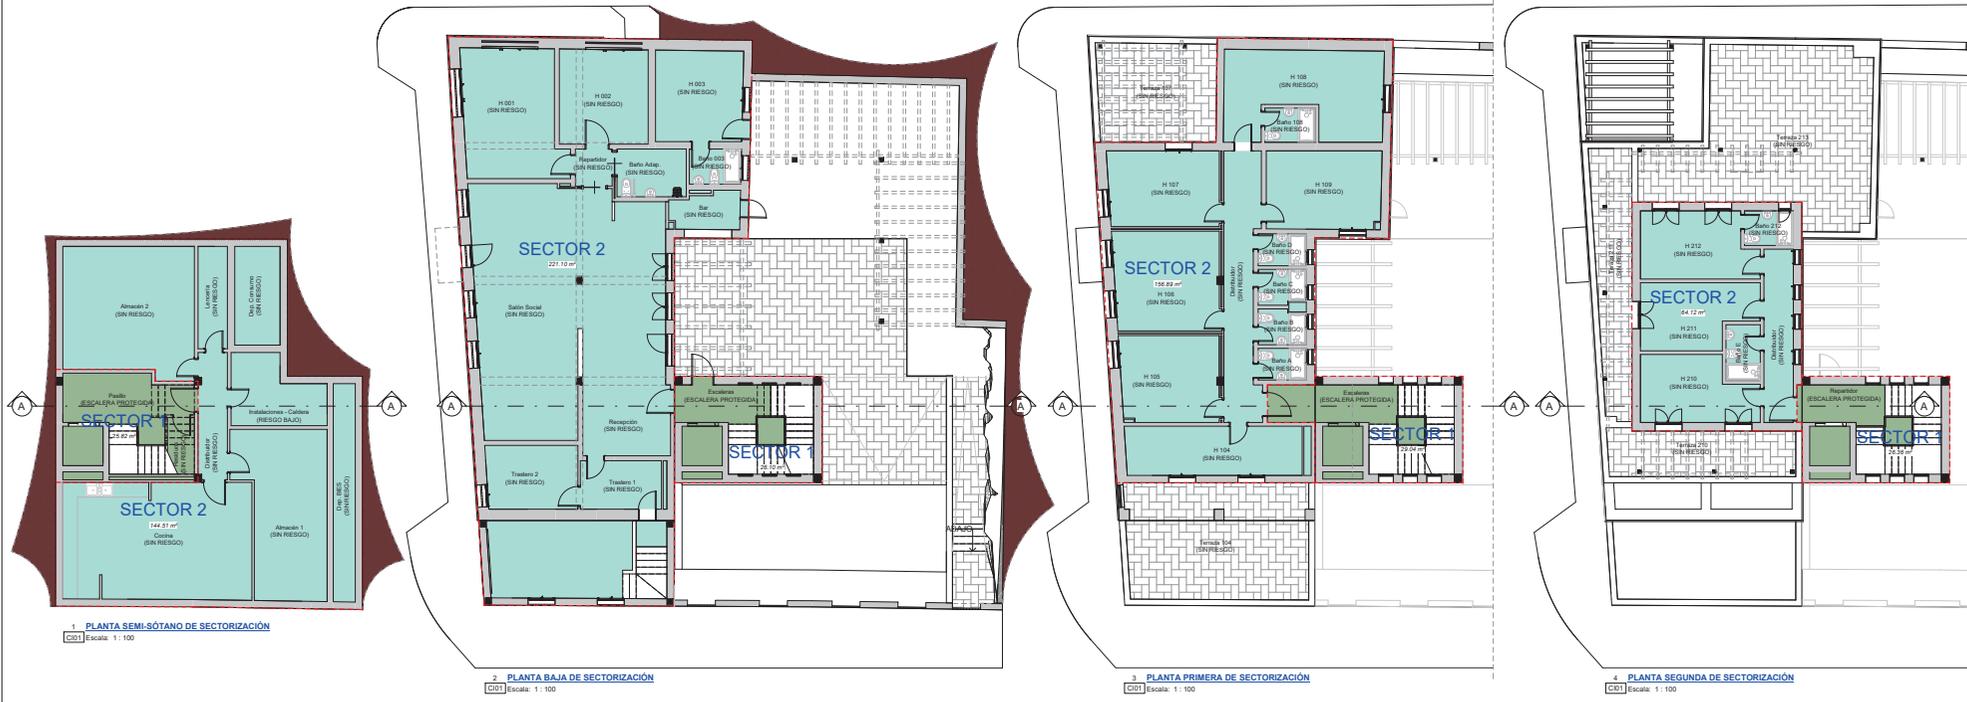

SUPERFICIES DE SECTORIZACIÓN EN PLANTA SÓTANO

NOMBRE	SUPERFICIE	PERIMETRO
SECTOR 2	148,97 m ²	66,65 m
SECTOR 1	28,36 m ²	29,30 m
SUP. TOTAL*	179,33 m ²	

SUPERFICIES DE SECTORIZACIÓN EN PLANTA BAJA

NOMBRE	SUPERFICIE	PERIMETRO
SECTOR 2	221,10 m ²	69,28 m
SECTOR 1	247,20 m ²	51,38 m
SUP. TOTAL*		

COLORES DE SECTORES

- SECTOR 1
- SECTOR 2

SUPERFICIES DE SECTORIZACIÓN EN PLANTA PRIMERA

NOMBRE	SUPERFICIE	PERIMETRO
SECTOR 1	20,90 m ²	24,60 m
SECTOR 2	158,93 m ²	63,76 m
SUP. TOTAL*		

SUPERFICIES DE SECTORIZACIÓN EN PLANTA ÁTICO

NOMBRE	SUPERFICIE	PERIMETRO
SECTOR 1	26,38 m ²	21,12 m
SECTOR 2	90,47 m ²	33,84 m
SUP. TOTAL*		



RESUMEN DE SUPERFICIES DE SECTORIZACIÓN

NOMBRE	SUPERFICIE
SECTOR 1	107,39 m ²
SECTOR 2	389,93 m ²
SUP. TOTAL*	601,95 m ²

CLASIFICACION DE RIESGO ESPECIAL


NIVEL	NOMBRE DE LOCAL	LOCAL DE RIESGO ESPECIAL	CLASIFICACION DE RIESGO
PLANTA SÓTANO	Almacén 1	S	SIN RIESGO
PLANTA SÓTANO	Almacén 2	S	SIN RIESGO
PLANTA SÓTANO	Cocina	S	SIN RIESGO
PLANTA SÓTANO	Instalaciones - Caldera	S	RIESGO BAJO
PLANTA SÓTANO	Lavandería	S	SIN RIESGO
PLANTA SÓTANO	Reservorio	S	SIN RIESGO
PLANTA BAJA	Cocina	S	RIESGO BAJO
PLANTA BAJA	Trastero 1	S	SIN RIESGO
PLANTA BAJA	Trastero 2	S	SIN RIESGO
PLANTA CUBIERTA	Cubierta		

MODIFICADO DE PROYECTO BÁSICO DE AMPLIACIÓN DE ALBERGUE TURÍSTICO "TARIFA KITE HOSTEL" SITO ENTRE LAS CALLES BRAYLE Y AMADOR DE LOS RÍOS EN TARIFA (CADIZ).

PROMOTOR: REGARAJA S.L. SOCIEDAD UNIPERSONAL
 CIF: B-6932900
 FIRMA: D. OSCAR RIESTRA TINEO
 TÉCNICO REDACTOR: D. OSCAR RIESTRA TINEO
 COAC Nº 514

ESTADO REFORMADO
 PLANTAS DE CLASIFICACIÓN Y SECTORIZACIÓN DE INCENDIOS
 EXPEDIENTE: 2023/3
 FECHA: 14/06/2023
 ESCALA: 1:100
 PLANO Nº: CI01



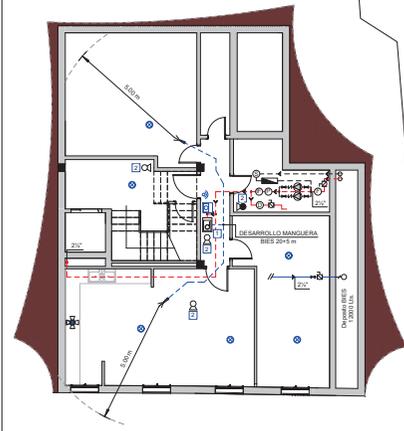


1 PLANTA SÓTANO DE DETECCIÓN Y EXTINCIÓN
Escala: 1:100




2 PLANTA BAJA DE DETECCIÓN Y EXTINCIÓN
Escala: 1:100




3 PLANTA PRIMERA DE DETECCIÓN Y EXTINCIÓN
Escala: 1:100

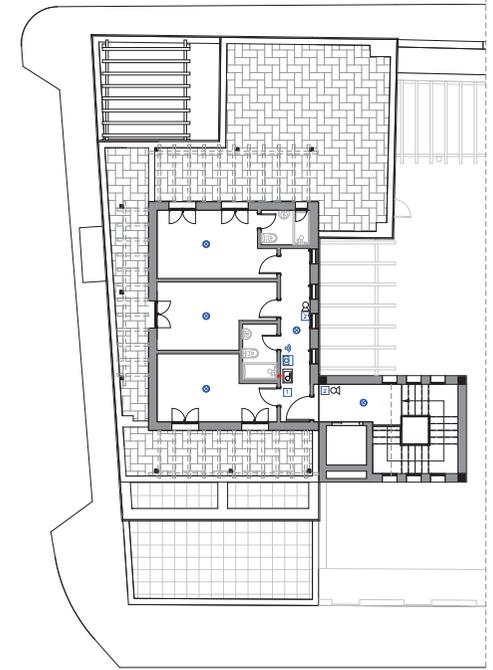


4 PLANTA SEGUNDA DE DETECCIÓN Y EXTINCIÓN
Escala: 1:100

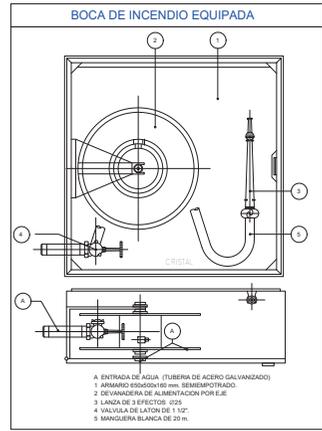

- A. ENTRADA DE AGUA (TUBERÍA DE ACERO GALVANIZADO)
- 1. ARMARIO ESQUADRIADO 400x400 mm SEMIEMPUJADO
- 2. DERIVADORA DE ALIMENTACIÓN FORJADA
- 3. LANZA DE 3 EFECTOS 325
- 4. VÁLVULA DE LATÓN DE 1 1/2"
- 5. MANGUERA BLANCA DE 20 m.

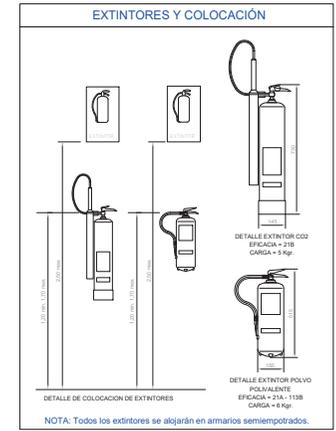

- DETALLE EXTINTOR CO2 EFICACIA + 21B CARGA + 9 kg.
 - DETALLE EXTINTOR POLVO PULVANTE EFICACIA + 21A + 11B CARGA + 9 kg.
- NOTA: Todos los extintores se aljarán en armarios semiempujados.

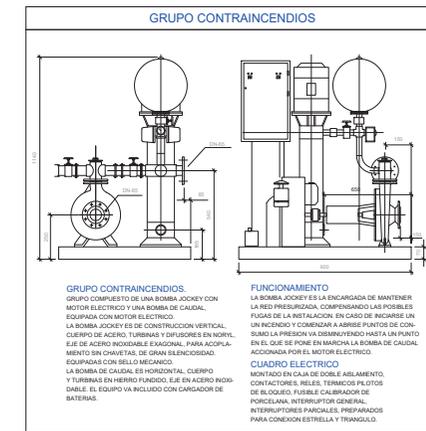

GRUPO CONTRAINCENDIOS
GRUPO COMPUESTO DE UNA BOMBA JOCKEY CON MOTOR ELÉCTRICO Y UNA BOMBA DE CAUDAL, EQUIPADA CON MOTOR ELÉCTRICO.
LA BOMBA JOCKEY ES DE CONSTRUCCIÓN VERTICAL, CUERPO DE ACERO, TURBINAS Y VOLANTES EN NYLÓN. EJE DE ACERO INOXIDABLE EXAGONAL, PARA ACOPLAMIENTO SIN CHAVETAS, DE GRAN SILENCIOSIDAD. EQUIPADA CON BLOQUE MECÁNICO.
LA BOMBA DE CAUDAL ES HORIZONTAL, CUERPO Y TURBINAS EN HIERRO FUNDIDO. EJE EN ACERO INOXIDABLE. EL EQUIPO VA INCLUIDO CON CARGADOR DE BATERÍAS.

FUNCIONAMIENTO
LA BOMBA JOCKEY ES LA ENCARGADA DE MANTENER LA RED PRESURIZADA, COMPENSANDO LAS POSIBLES FUGAS DE LA INSTALACIÓN. EN CASO DE INCENDIO, UN INCENDIO Y COMENZAR A ABRIRSE PUNTO DE CONEXIÓN LA PRESIÓN VA DISMINUYENDO HASTA UN PUNTO EN EL QUE SE PONE EN MARCHA LA BOMBA DE CAUDAL, ACCIONADA POR EL MOTOR ELÉCTRICO.

CUADRO ELÉCTRICO
MONTADO EN CAJA DE DOBLE AISLAMIENTO, CONTACTORES, RELES, TERMOCOPILOTOS DE BLOQUE, FIBRA CALIBRACION DE PORCELANA, INTERRUPTOR GENERAL, INTERRUPTORES PARCIALES, PREPARADOS PARA CONEXIÓN ESTRELLA Y TRIANGULO.

LEYENDA DE DETECCIÓN Y EXTINCIÓN DE INCENDIOS			
	EXTINTOR EFICACIA 7B8 - CO2		CUADRO DE PROTECCIÓN Y MANDO GRUPO DE PRESIÓN 80 m.c.a.
	EXTINTOR EFICACIA 21A 11B - POLVO		SONDA DE NIVEL
	BIE (BOCA DE INCENDIO EQUIPADA DE 25 mm)		DEPÓSITO ANTIVARIETE
	CENTRAL DE INCENDIOS CONVENCIONAL		VÁLVULA DE ESFERA
	SIRENA DE ALARMA CONVENCIONAL Mod. AEV-ASPT		MONTANTE 2x2"
	MÓDULO DE 1 SALIDA VIGILADA Mod. AEVSA-15VM		DESAGUE
	PULSADOR DE ALARMA Mod. AEVSA-PT		FILTRO DE CESTILLA PRESOSTATO
	DETECTOR CONVENCIONAL ÓPTICO TÉRMICO Mod. AECS-OPT		INTERRUPTOR DE FLUJO
	CAMPANA AUTOEXTINGUIBLE		LINEA DE ALIMENTACIÓN BIEB
	SEÑALIZACIÓN V.E. EXTINTOR		

NOTAS:

- La línea de alimentación de BIEB será de acero negro sin soldadura, unión rosca con presión a serrar sobre tubo.
- Toda la instalación de detección será con tubo de acero negro galvanizado y conductores ESDFZ1-K (AS-V) de 1,5 mm² de sección.
- Los armarios eléctricos que albergan tanto las B.I.E. como los extintores son semiempujados como el cuadro de mando 1 del grupo PE13.

MODIFICADO DE PROYECTO BÁSICO DE AMPLIACIÓN DE ALBERGUE TURÍSTICO "TARIFA KITE HOSTEL" SITO ENTRE LAS CALLES BRAILLE Y AMADOR DE LOS RÍOS EN TARIFA (CADIZ).

PROMOTOR: REGARALZA S.L. SOCIEDAD UNIPERSONAL
CIF: B-66328200

TECNICO REDACTOR: D. OSCAR RIESTRA TINEO


PLANTAS DE DETECCIÓN Y EXTINCIÓN DE INCENDIOS

PLANO Nº: CI02




Puede verificar la integridad de este documento consultando la url:
Código Seguro de Validación 233ec7b045bf49408c912649565f0c07001
Uri de validación <https://sede.aytoatarifa.com/validador>
Metadatos Origen: Origen administración Estado de elaboración: Original



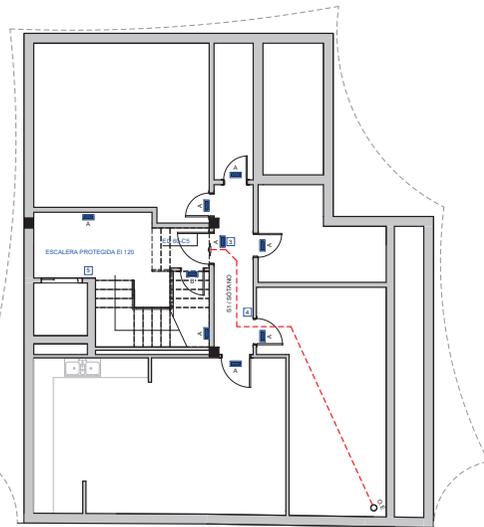

1 PLANTA SÓTANO DE RECORRIDOS DE EVACUACIÓN Y ALUMBRADO DE EMERGENCIA
Escala: 1:75

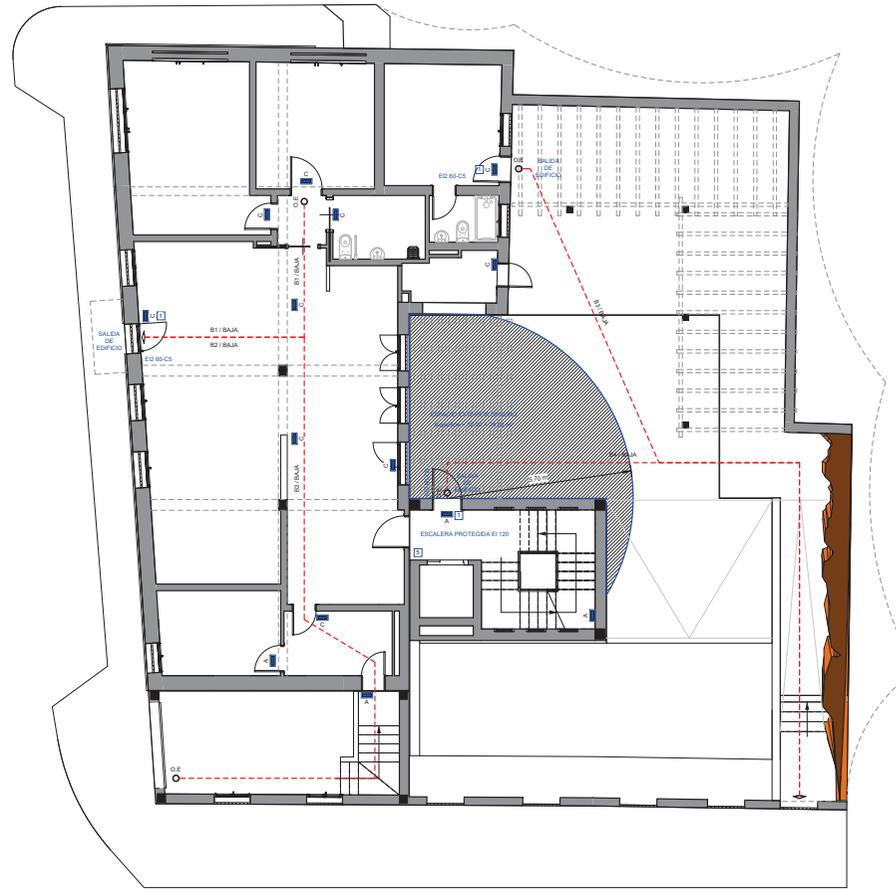

2 PLANTA BAJA DE RECORRIDOS DE EVACUACIÓN Y ALUMBRADO DE EMERGENCIA
Escala: 1:75

RECORRIDOS DE EVACUACIÓN	
RECORRIDO Nº / NIVEL	LONGITUD TOTAL
B1 / SÓTANO	10,68 m
B1 / BAJA	8,12 m
B2 / BAJA	28,36 m
B3 / BAJA	24,43 m
B4 / BAJA	21,12 m
P1 / PROBERA	9,81 m
B1 / SEGUNDA	8,89 m

ALUMBRADO DE EMERGENCIA	
LUMINARIA DE EMERGENCIA (vibra Tipo)	
TIPO A	LUMINARIA DE EMERGENCIA DASALUX NOVA SUPERFICIE 140 Lum.
TIPO B	LUMINARIA DE EMERGENCIA DASALUX NOVA SUPERFICIE 80 Lum.
TIPO C	LUMINARIA DE EMERGENCIA EXISTENTE

SEÑALIZACIÓN DE RECORRIDOS			
	SERIALIZACIÓN V.E. SALIDA		SERIALIZACIÓN V.E. SENTIDO DE EVACUACIÓN
	SERIALIZACIÓN V.E. SENTIDO DE EVACUACIÓN DESCENDENTE		SERIALIZACIÓN V.E. PROHIBICIÓN DE USO
	SERIALIZACIÓN V.E. SENTIDO DE EVACUACIÓN ASCENDENTE	O.E. = ORIGEN DE EVACUACIÓN	

<p>NUEVA ARQUITECTURA DEL CAMAROTE RIBERA S.L.P. C/OAC Nº 5/12</p>	<p>PROMOTOR: REGARZA S.L. SOCIEDAD UNIPERSONAL CIF: B-6632606</p>	<p>FIRMA: D. OSCAR RIESTRA TINEO</p>	<p>TÉCNICO REDACTOR: COAC Nº 5/12</p>
	<p>MODIFICADO DE PROYECTO BÁSICO DE AMPLIACIÓN DE ALBERGUE TURÍSTICO "TARIFA KITE HOSTEL" SITO ENTRE LAS CALLES BRAILLE Y AMADOR DE LOS RÍOS EN TARIFA (CADIZ).</p>		
<p>ESTADO REFORMADO PLANTAS SÓTANO Y BAJA DE ALUMBRADO DE EMERGENCIA Y JUSTIFICACIÓN DB SI 2</p>		<p>EXPEDIENTE: 100/13 FECHA: 14/05/2024 ESCALA: 1:75 COMPROBACIÓN:</p>	<p>PLANO Nº CI03</p>


Puede verificar la integridad de este documento consultando la url:

Código Seguro de Validación 233ec7b045bf49408c912649565f0c07001


Url de validación <https://sede.aytotarifa.com/validador>

Metadatos Origen: Origen administración Estado de elaboración: Original



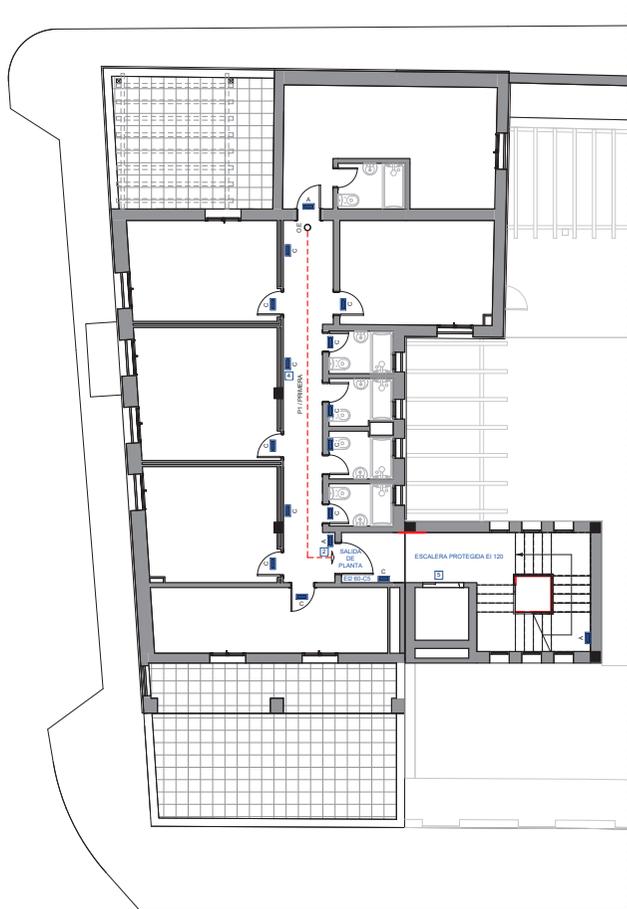

1 PLANTA PRIMERA DE RECORRIDOS DE EVACUACIÓN Y ALUMBRADO DE EMERGENCIA
COAC Escala: 1:75

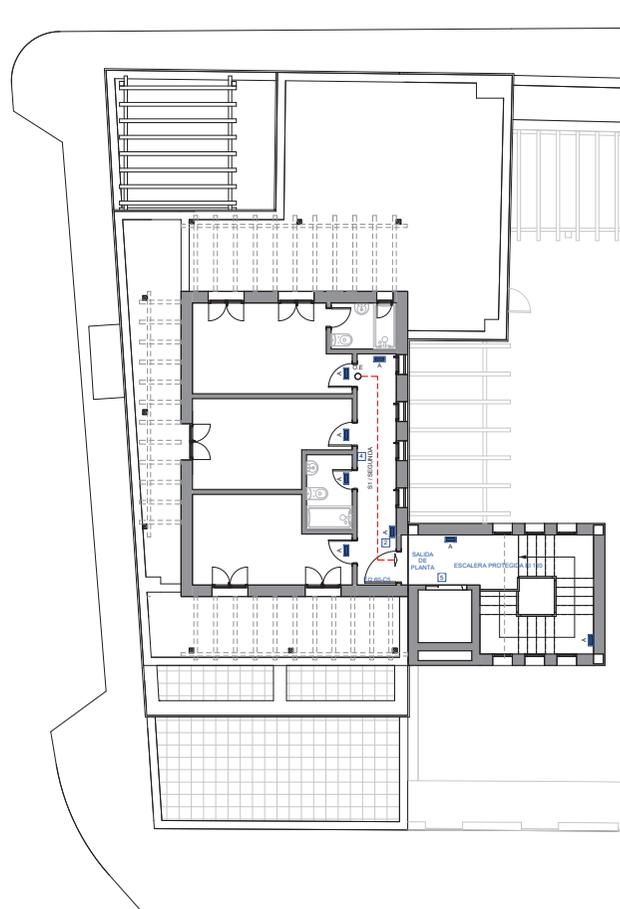

2 PLANTA SEGUNDA DE RECORRIDOS DE EVACUACIÓN Y ALUMBRADO DE EMERGENCIA
COAC Escala: 1:75

RECORRIDOS DE EVACUACIÓN	
RECORRIDO Nº / NIVEL	LONGITUD TOTAL
BT / BÓVEDA	16,98 m
B1 / BAJA	2,93 m
B2 / BAJA	20,36 m
B3 / BAJA	26,40 m
B4 / BAJA	21,74 m
P1 / PRIMERA	8,93 m
B7 / SEGUNDA	8,60 m

ALUMBRADO DE EMERGENCIA	
■	LUMINARIA DE EMERGENCIA (Indica Tipo)
TP04	LUMINARIA DE EMERGENCIA SENSALUX NOVA SUPERFICIE 140 Lum.
TP05	LUMINARIA DE EMERGENCIA SENSALUX NOVA SUPERFICIE 50 Lum.
TP06	LUMINARIA DE EMERGENCIA EXISTENTE

SEÑALIZACIÓN DE RECORRIDOS

1	SALIDA	SEÑALIZACIÓN V.E. SALIDA	2	SEÑALIZACIÓN V.E. SENTIDO DE EVACUACIÓN DESCENDENTE
3	SEÑALIZACIÓN V.E. SENTIDO DE EVACUACIÓN ASCENDENTE	4	SEÑALIZACIÓN V.E. PROHIBICIÓN DE USO	

O.E. = ORIGEN DE EVACUACIÓN

MODIFICADO DE PROYECTO BÁSICO DE AMPLIACIÓN DE ALBERGUE TURÍSTICO "TARIFA KITE HOSTEL" SITO ENTRE LAS CALLES BRILLE Y AMADOR DE LOS RÍOS EN TARIFA (CADIZ).

PROMOTOR:	FIRMA:	TÉCNICO REDACTOR:	FIRMA:
REGALZA S.L. SOCIEDAD UNIPERSONAL CIF: B-66329260	D. OSCAR RIESTRA TINEO	COAC Nº 514	PLANO Nº
ESTADO REFORMADO		EXPEDIENTE Nº 303-3	FECHA: 14/05/2024
PLANTAS PRIMERA Y SEGUNDA DE ALUMBRADO DE EMERGENCIA Y JUSTIFICACIÓN DB SI 2		FECHA: 14/05/2024	PLANO Nº CI04
		FECHA: 14/05/2024	FECHA: 14/05/2024

Puede verificar la integridad de este documento consultando la url:

Código Seguro de Validación 233ec7b045bf49408c912649565f0c07001

Url de validación <https://sede.aytotarifa.com/validador>

Metadatos Origen: Origen administración Estado de elaboración: Original

