


PROPUESTA DE CHIRINGUITO LITORAL TARIFA


PLANTA GENERAL

1

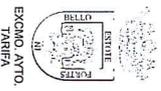


EXCMO. AYTO. TARIFA
 ING. TEC. OBRAS PÚBLICAS: JOSÉ CARLOS BARRAGÁN RUBIO
 ARQUITECTO TÉCNICO: MANUEL HERRERA MALDONADO

ENERO 2015
 ESC.: 1/100

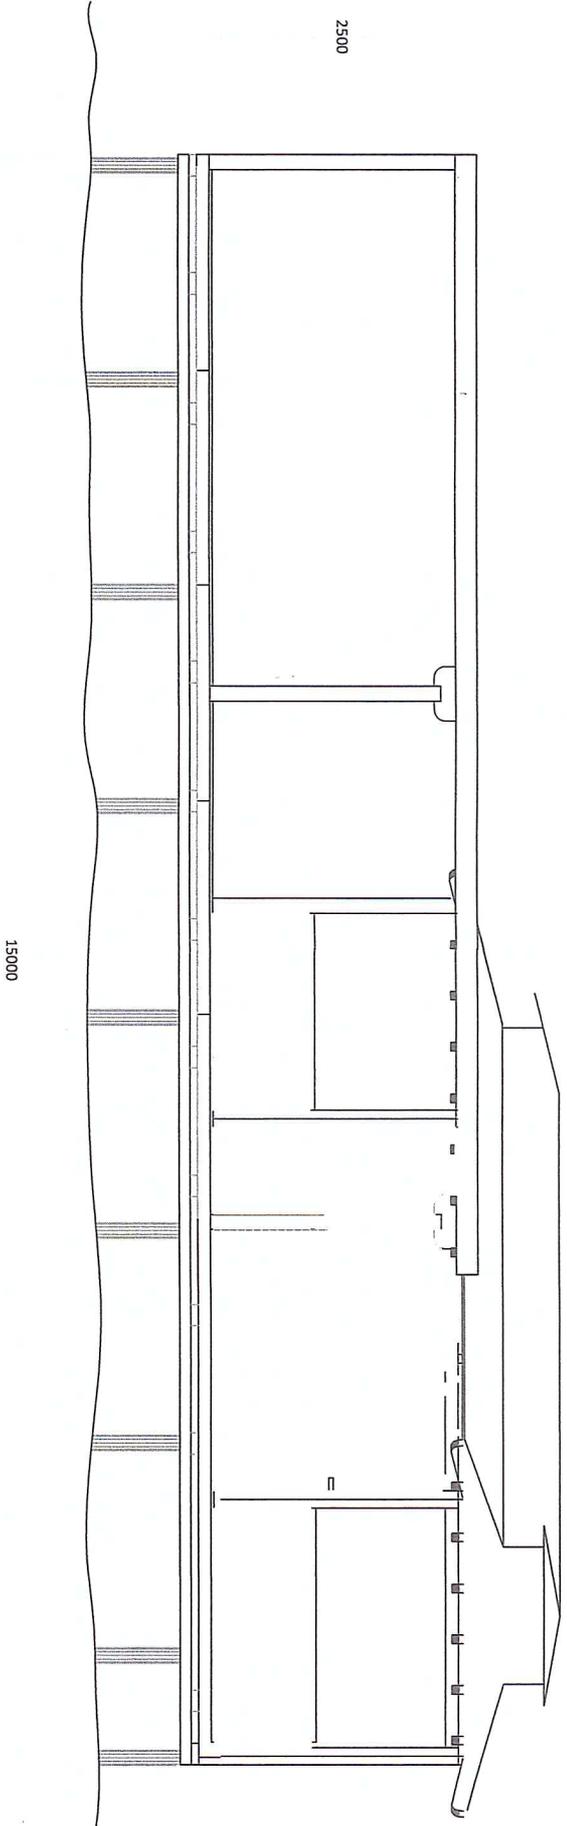


PROPUESTA DE CHIRINGUITO LITORAL TARIFA

ALZADO PRINCIPAL

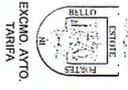


ING. TEC. OBRAS PUBLICAS: JOSÉ CARLOS BARRAGÁN RUBIO
 ARQUITECTO TÉCNICO: MANUEL HERRERA MALDONADO

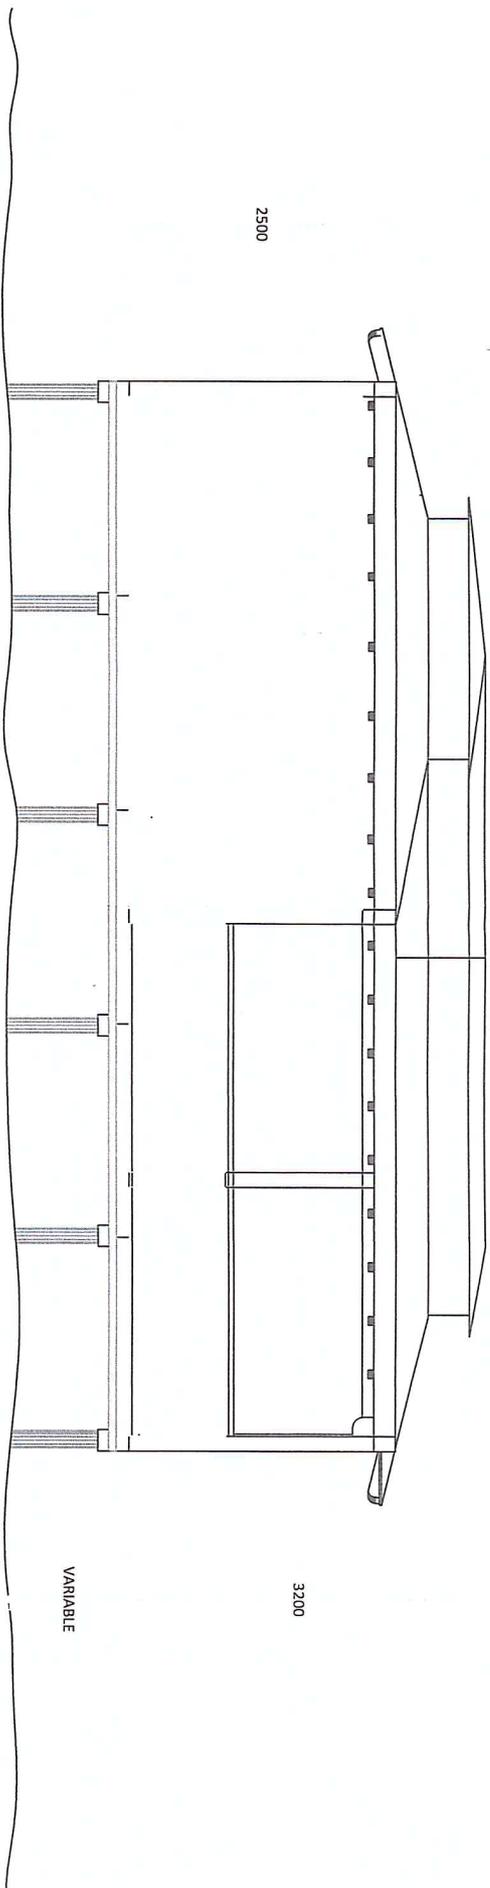

PROPUESTA DE CHIRINGUITO LITORAL TARIFA

ALZADO LATERAL

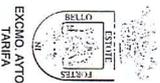

ING. TEC. OBRAS PÚBLICAS: JOSÉ CARLOS BARRAGÁN RUBIO
ARQUITECTO TÉCNICO: MANUEL HERRERA MALDONADO