
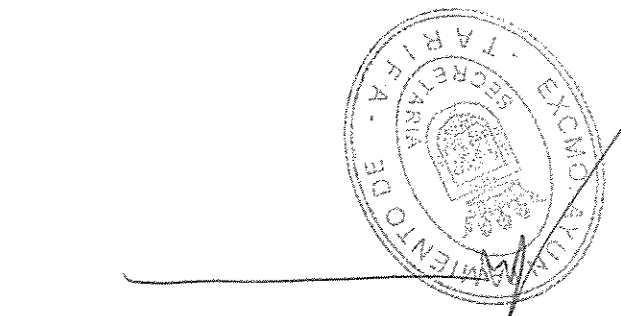


--- LÍMITE INTERIOR RIBERA DEL MAR
 _____ LÍMITE DEL DESLINDE DEL DPMT
 ++++ LÍMITE INTERIOR SERVIDUMBRE DE PROTECCIÓN

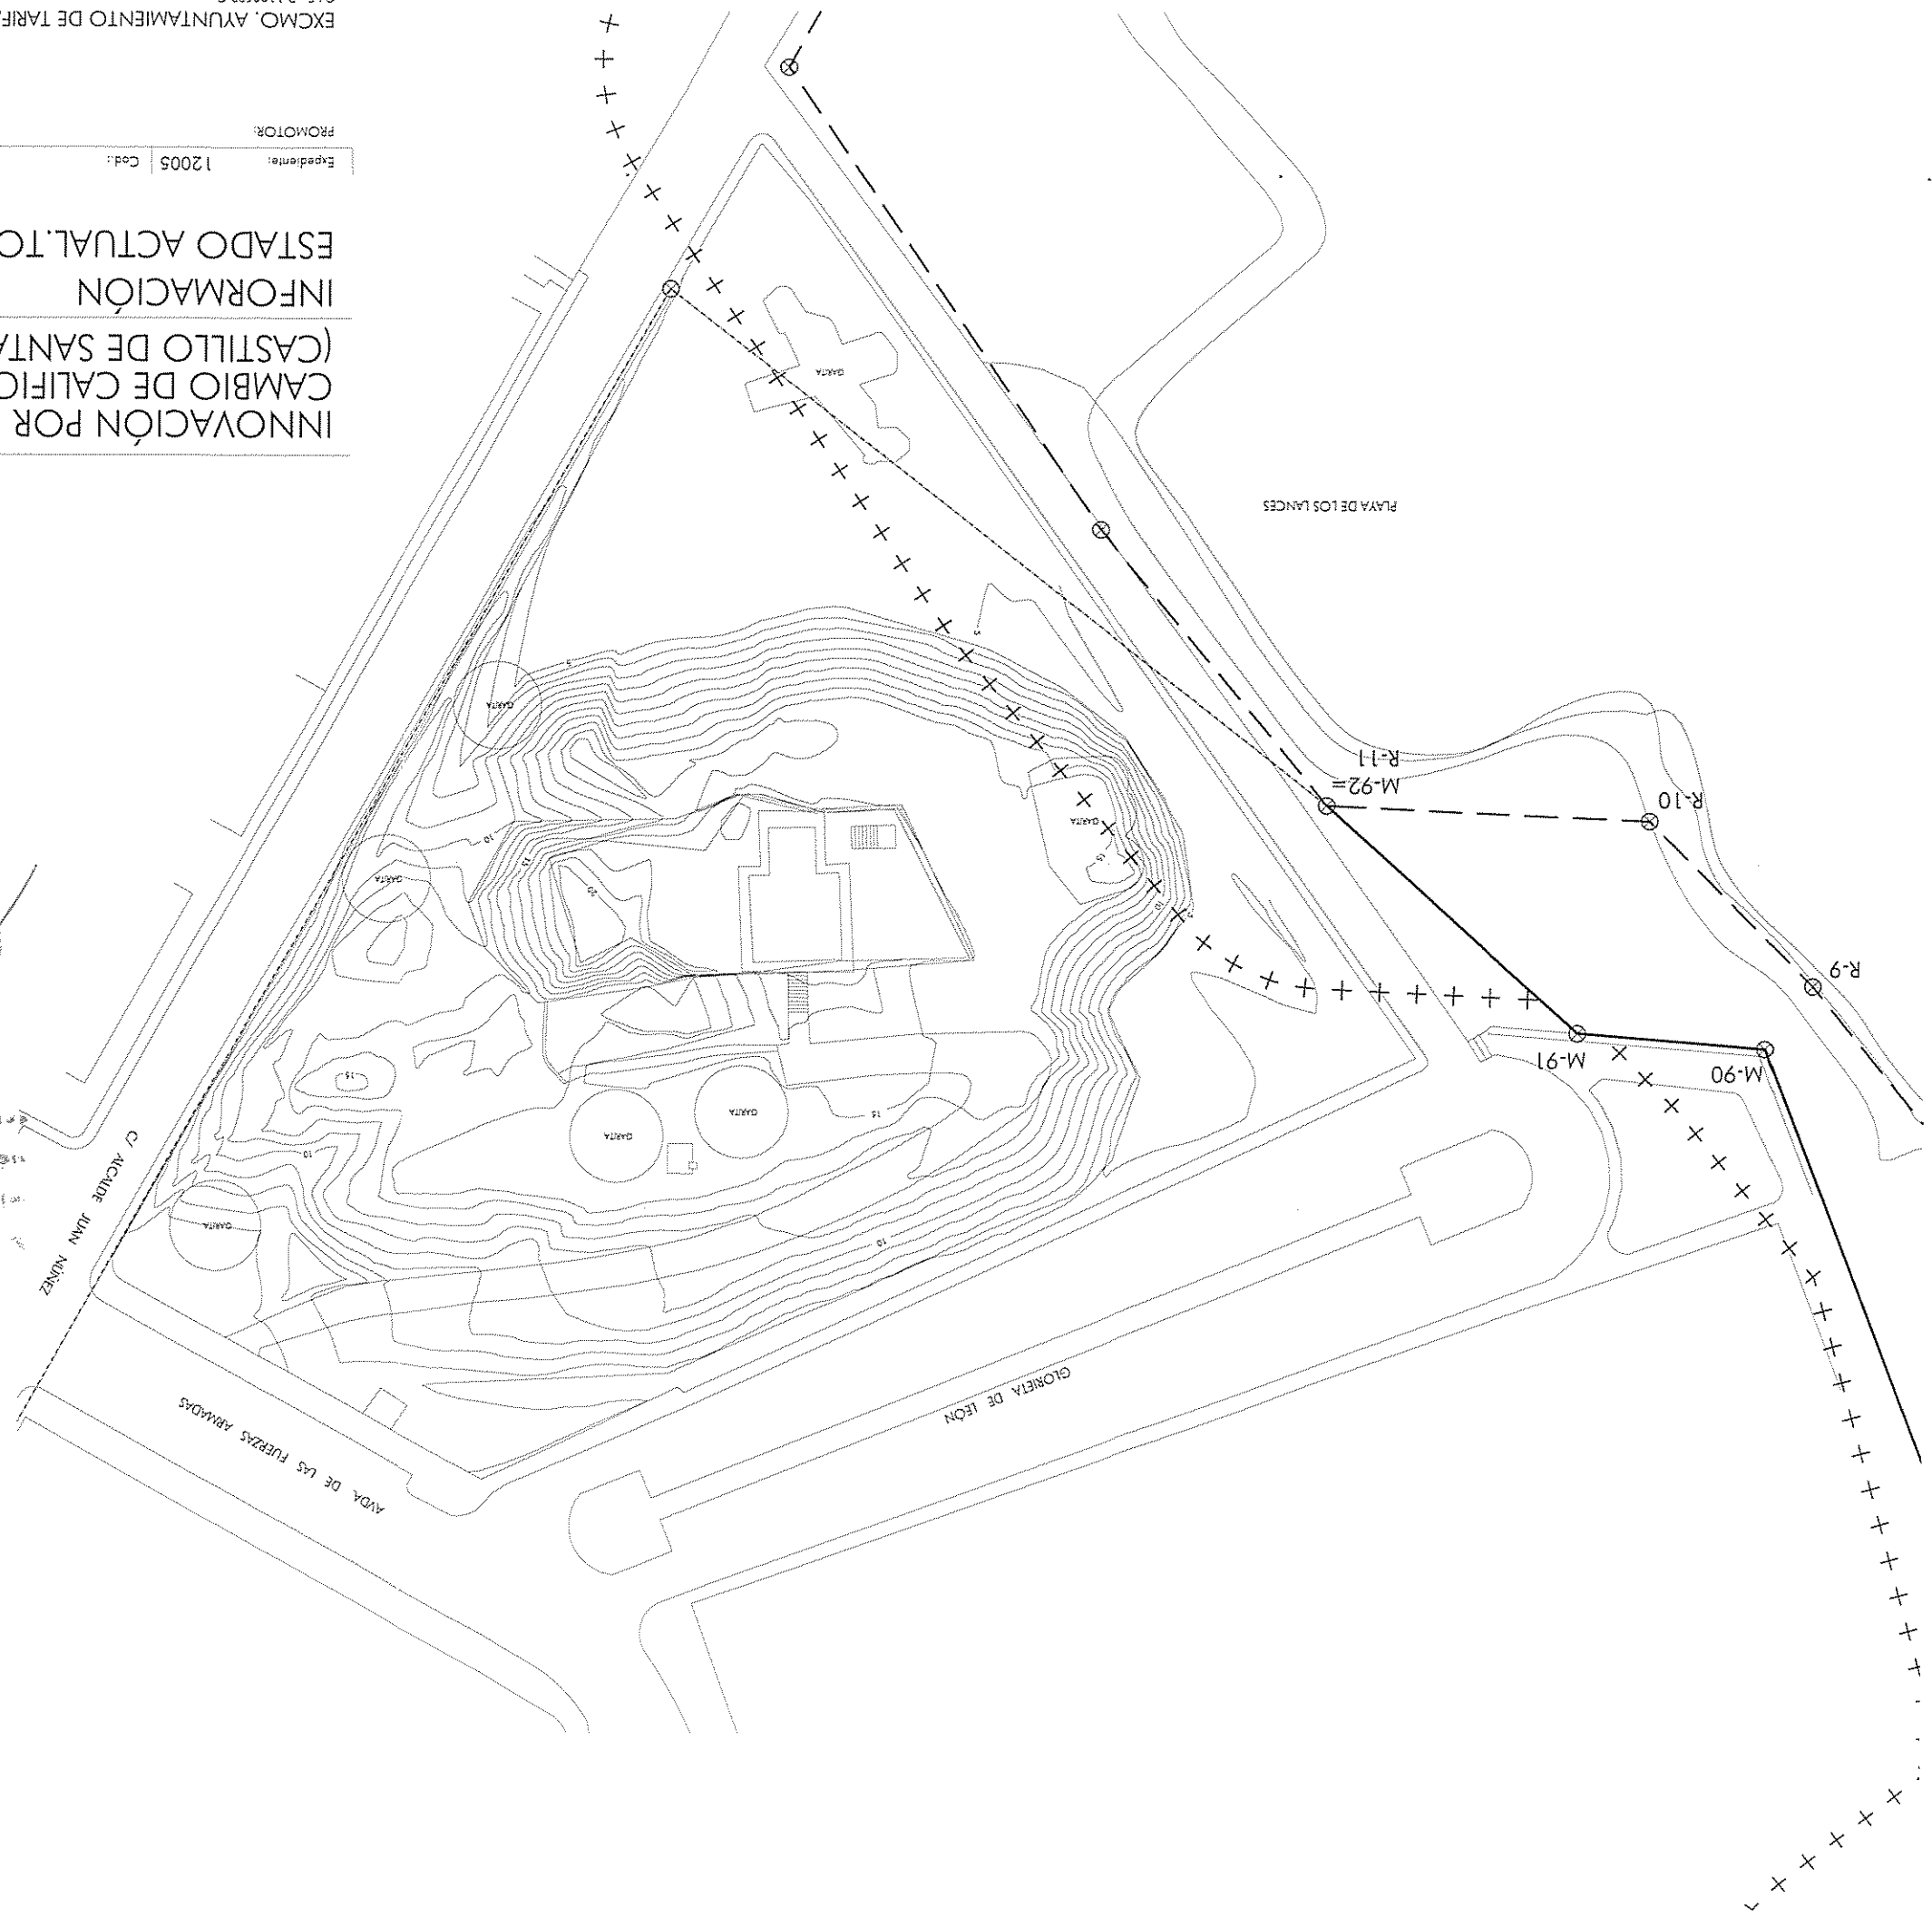

Aprobado por el Ayuntamiento de Tarifa en sesión plenary el día 15 Mayo 2012. (Artículo 178,5 del Reglamento de Planeamiento Urbanístico).
 El Sr. Secretario del Ayuntamiento

Expediente: 12005 Cod.: Fecha: Abril 2012 Escala: 1/750 Dibujo: REDACTOR: Juen Manuel Rios Collantes de Terán
 PROMOTOR:

1.02

INFORMACIÓN
 ESTADO ACTUAL TOPOGRÁFICO

INNOVACIÓN POR MODIFICACIÓN DEL PGOU DE TARIFA
 CAMBIO DE CALIFICACIÓN EN PARCELA DE INSTALACIONES ESPECIALES
 (CASTILLO DE SANTA CATALINA)

EXCMO. AYUNTAMIENTO DE TARIFA

C.I.F.: P-1103500-C

Juen Manuel Rios Collantes de Terán