




Estrecho de Gibraltar

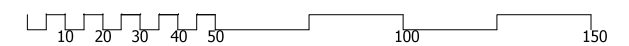

PROPUESTA DE CONSOLIDACIÓN DE LA TORRE DEL MIRAMAR EN LA MURALLA SUR DE TARIFA (CÁDIZ)

EXPEDIENTE:

DESCRIPCIÓN:
SITUACIÓN DE LA TORRE DEL MIRAMAR EN EL CENTRO HISTÓRICO DE TARIFA

ESCALA:
E 1/2.000

ENCARGO:



EXCMO. AYUNTAMIENTO DE TARIFA
Plaza de Santa María, 3, 1º 35. 11300, Tarifa, (Cádiz)



AUTOR: YAMUR. ARQUITECTURA Y ARQUEOLOGÍA S.L.



Pedro Gurriarán Daza, *arquitecto*
Salvador García Villalobos, *arquitecto*
Avda. del Mediterráneo, 58. 29730 Rincón de la Victoria (Málaga)
Tlf./fax: 952 97 10 17, e-mail: yamursl@gmail.com

FECHA:
FEBRERO 2014

PLANO:
01

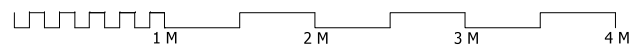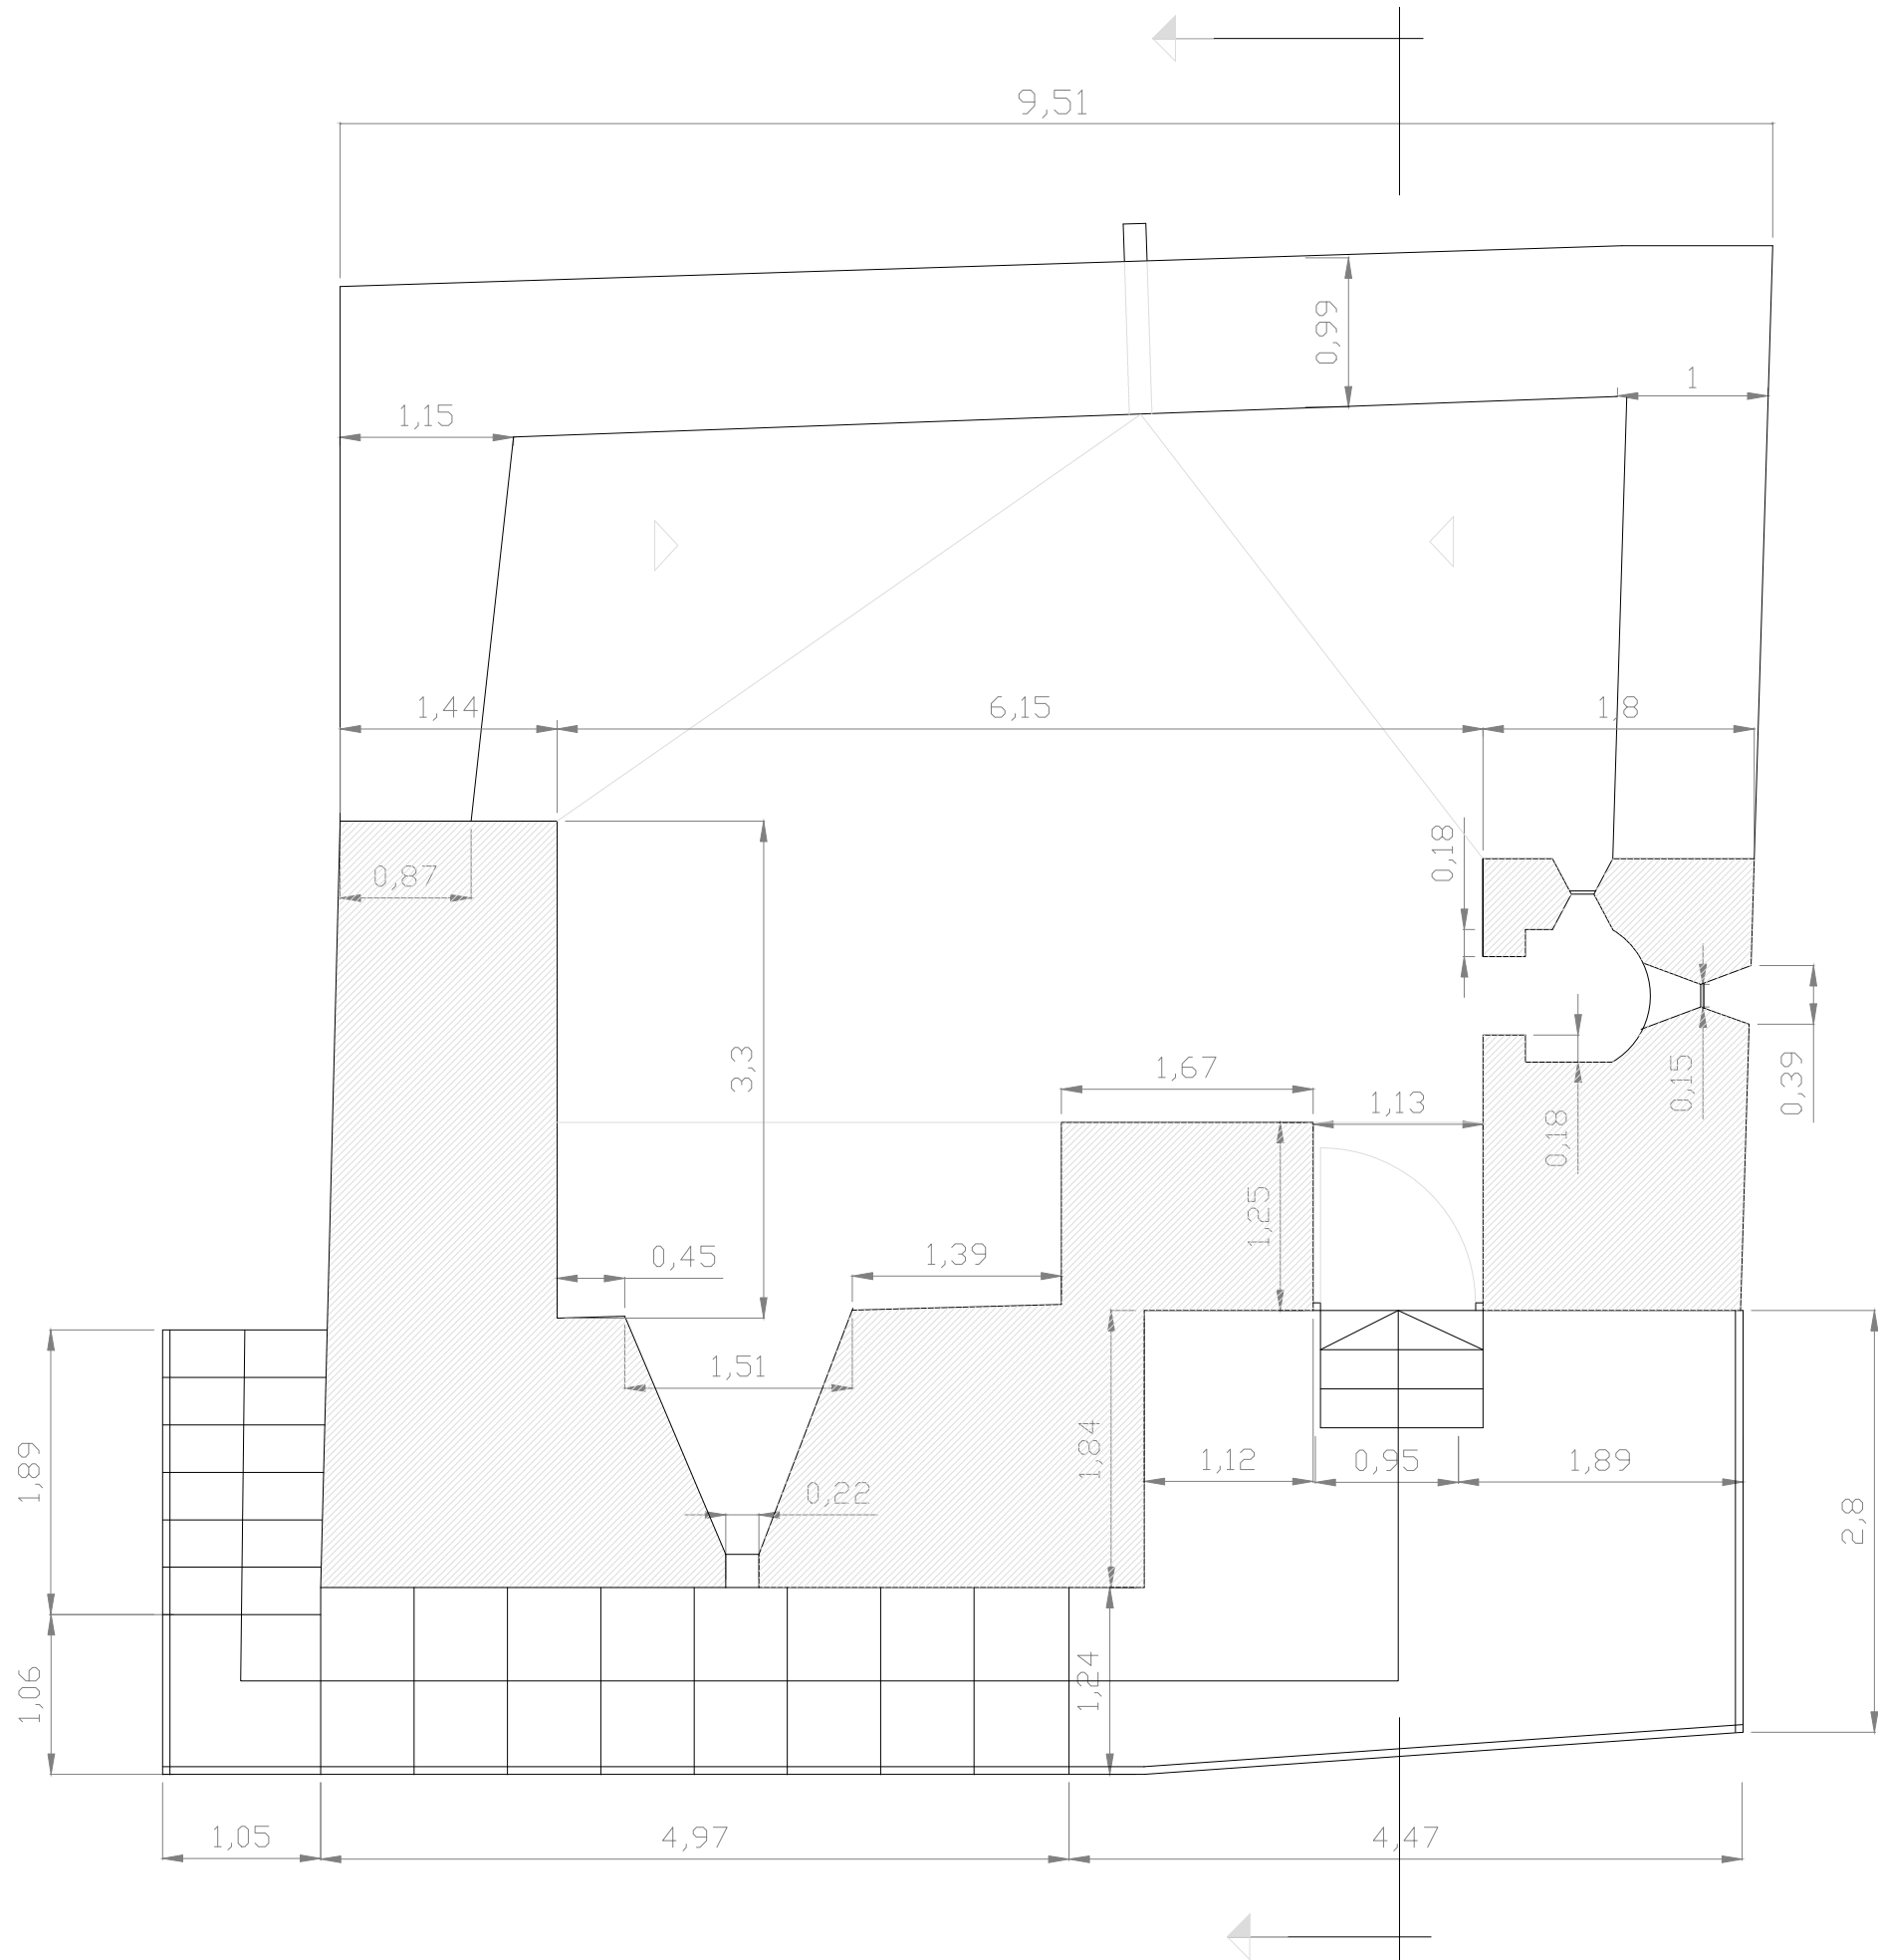

PROPUESTA DE CONSOLIDACIÓN DE LA TORRE DEL MIRAMAR EN LA MURALLA SUR DE TARIFA (CÁDIZ)


EXPEDIENTE:

DESCRIPCION: ESTADO ACTUAL. PLANTA GENERAL (TERRADO)

ESCALA: E 1/50



ENCARGO:


EXCMO. AYUNTAMIENTO DE TARIFA
Plaza de Santa María, 3, 1º 35. 11300, Tarifa, (Cádiz)


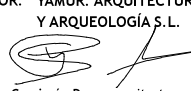
AUTOR: YAMUR. ARQUITECTURA Y ARQUEOLOGÍA S.L.

Pedro Gurriarán Daza, arquitecto
Salvador García Villalobos, arquitecto
Avda. del Mediterráneo, 58. 29730 Rincón de la Victoria (Málaga)
Tlf./fax: 952 97 10 17, e-mail: yamursl@gmail.com

FECHA: FEBRERO 2014

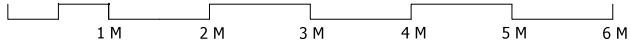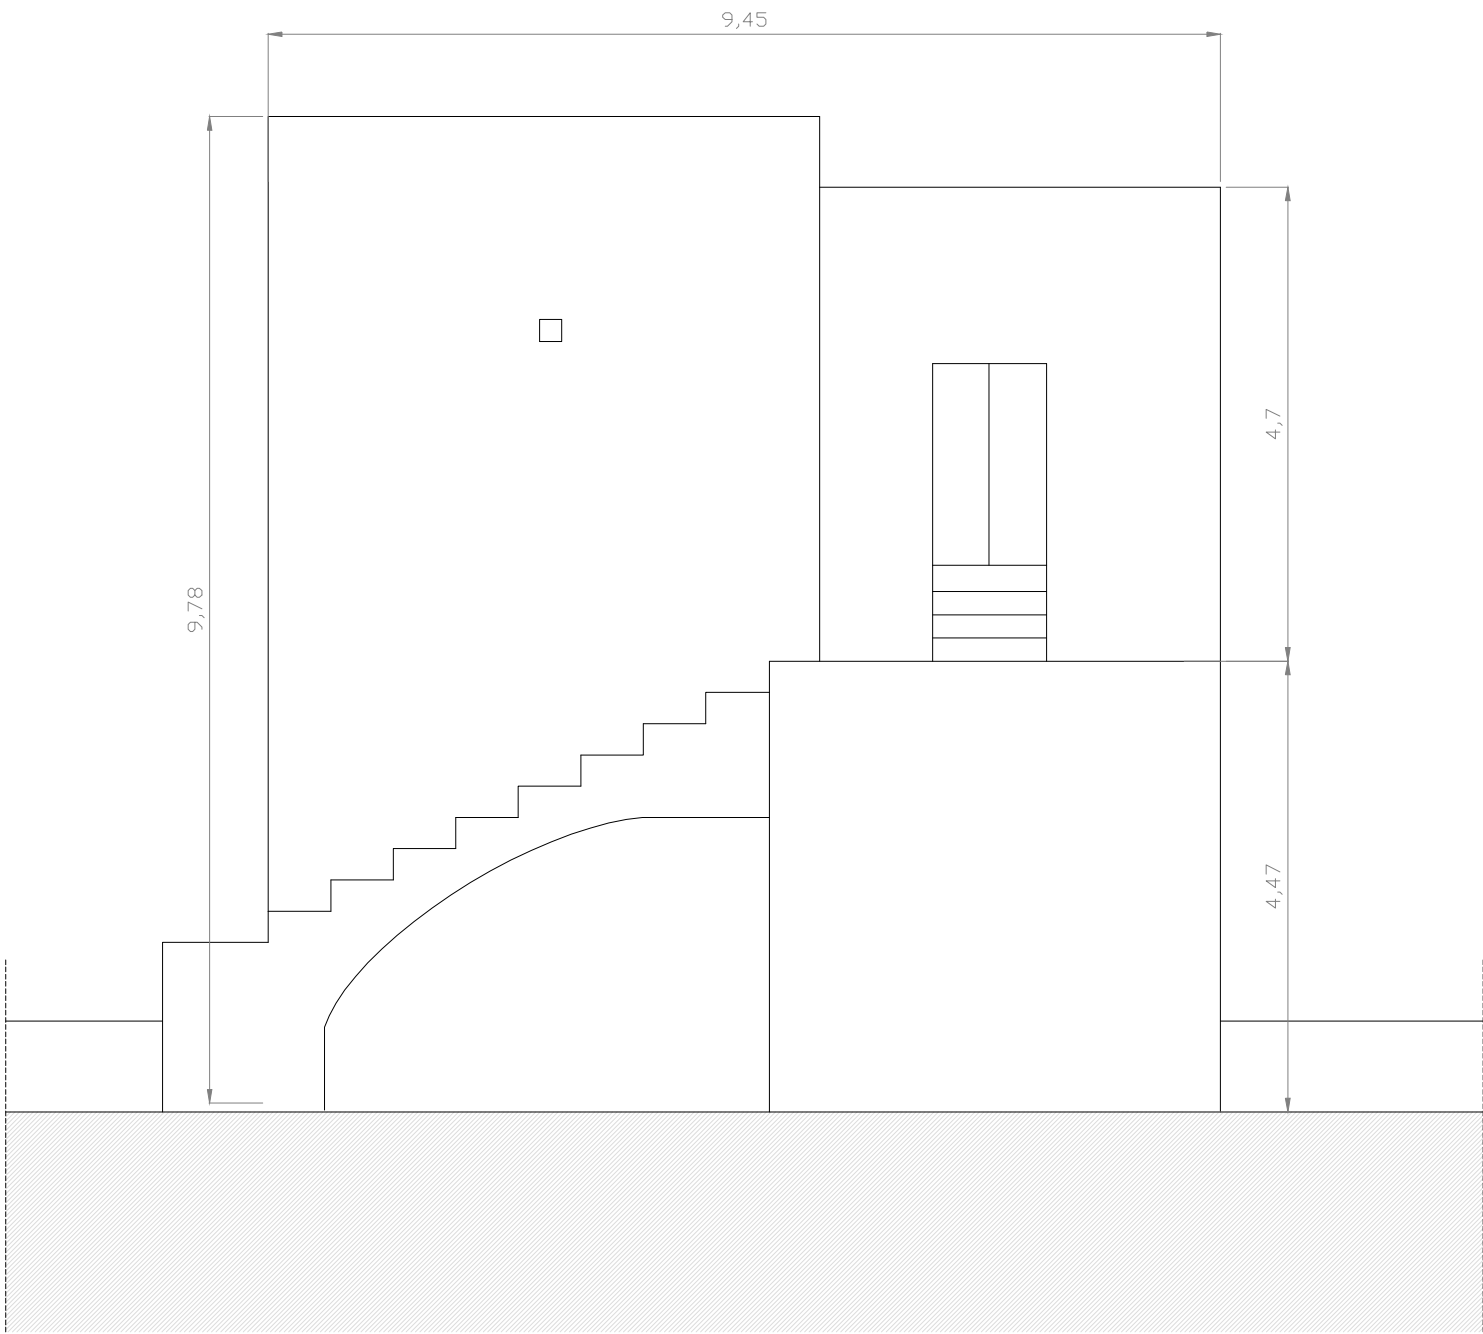PLANO: 02

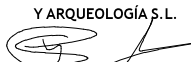

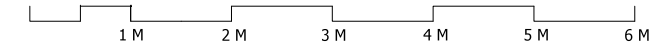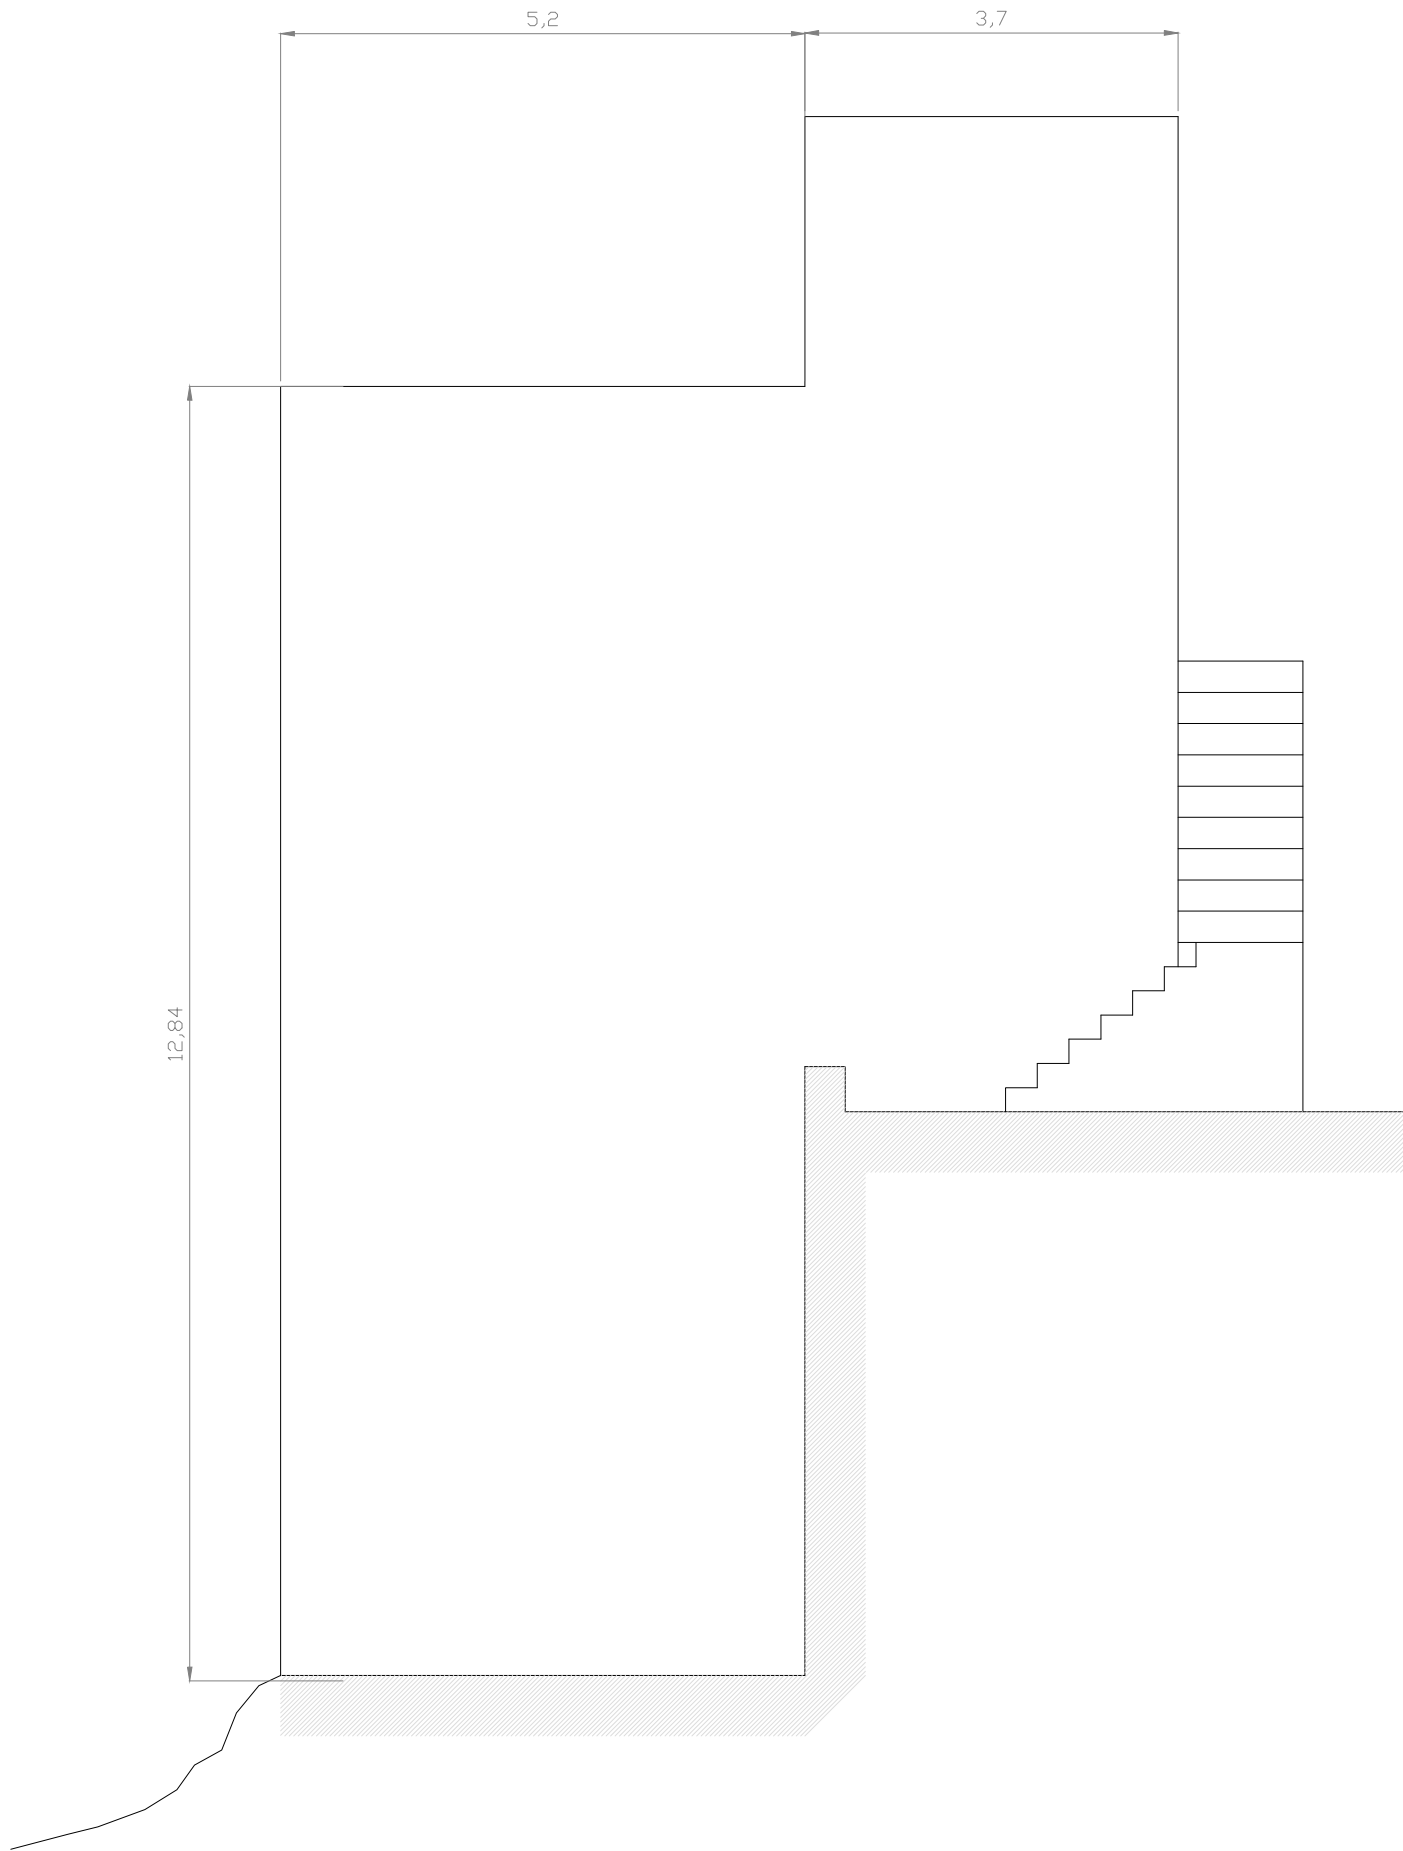PROPUESTA DE CONSOLIDACIÓN DE LA TORRE DEL MIRAMAR EN LA MURALLA SUR DE TARIFA (CÁDIZ)		EXPEDIENTE:
DESCRIPCION:	ESTADO ACTUAL. ALZADO NORTE	ESCALA: E 1/75
ENCARGO:	AUTOR: YAMUR. ARQUITECTURA Y ARQUEOLOGÍA S.L.	FECHA: FEBRERO 2014
 EXCMO. AYUNTAMIENTO DE TARIFA Plaza de Santa María, 3. 1º 35. 11300, Tarifa, (Cádiz)	 Pedro Gurriarán Daza, <i>arquitecto</i> Salvador García Villalobos, <i>arquitecto</i> Avda. del Mediterráneo, 58. 29730 Rincón de la Victoria (Málaga) Tlf./fax: 952 97 10 17. e-mail: yamursl@gmail.com	PLANO: 03





Planimetría elaborada por el Excmo. Ayuntamiento de Tarifa en noviembre de 1999

PROPUESTA DE CONSOLIDACIÓN DE LA TORRE DEL MIRAMAR EN LA MURALLA SUR DE TARIFA (CÁDIZ)		EXPEDIENTE:
DESCRIPCION: ESTADO ACTUAL. ALZADO ESTE		ESCALA: E 1/75
ENCARGO:  EXCMO. AYUNTAMIENTO DE TARIFA Plaza de Santa María, 3. 1º 35. 11300, Tarifa, (Cádiz)	AUTOR: YAMUR. ARQUITECTURA Y ARQUEOLOGÍA S.L.  Pedro Gurriarán Daza, <i>arquitecto</i> Salvador García Villalobos, <i>arquitecto</i> Arda. del Mediterráneo, 58. 29730 Rincón de la Victoria (Málaga) Tlf./fax: 952 97 10 17, e-mail: yamursl@gmail.com	FECHA: FEBRERO 2014
		PLANO: 04






Planimetría elaborada por el Excmo. Ayuntamiento de Tarifa en noviembre de 1999

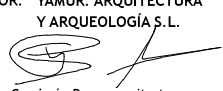PROPUESTA DE CONSOLIDACIÓN DE LA TORRE DEL MIRAMAR EN LA MURALLA SUR DE TARIFA (CÁDIZ)		EXPEDIENTE:
DESCRIPCION: ESTADO ACTUAL. ALZADO OESTE		ESCALA: E 1/75
ENCARGO:  EXCMO. AYUNTAMIENTO DE TARIFA Plaza de Santa María, 3. 1º 35. 11300. Tarifa, (Cádiz)	AUTOR: YAMUR. ARQUITECTURA Y ARQUEOLOGÍA S.L.  Pedro Gurriarán Daza, <i>arquitecto</i> Salvador García Villalobos, <i>arquitecto</i> Avda. del Mediterráneo, 58. 29730 Rincón de la Victoria (Málaga) Tlf./fax: 952 97 10 17. e-mail: yamursl@gmail.com	FECHA: FEBRERO 2014 PLANO: 05

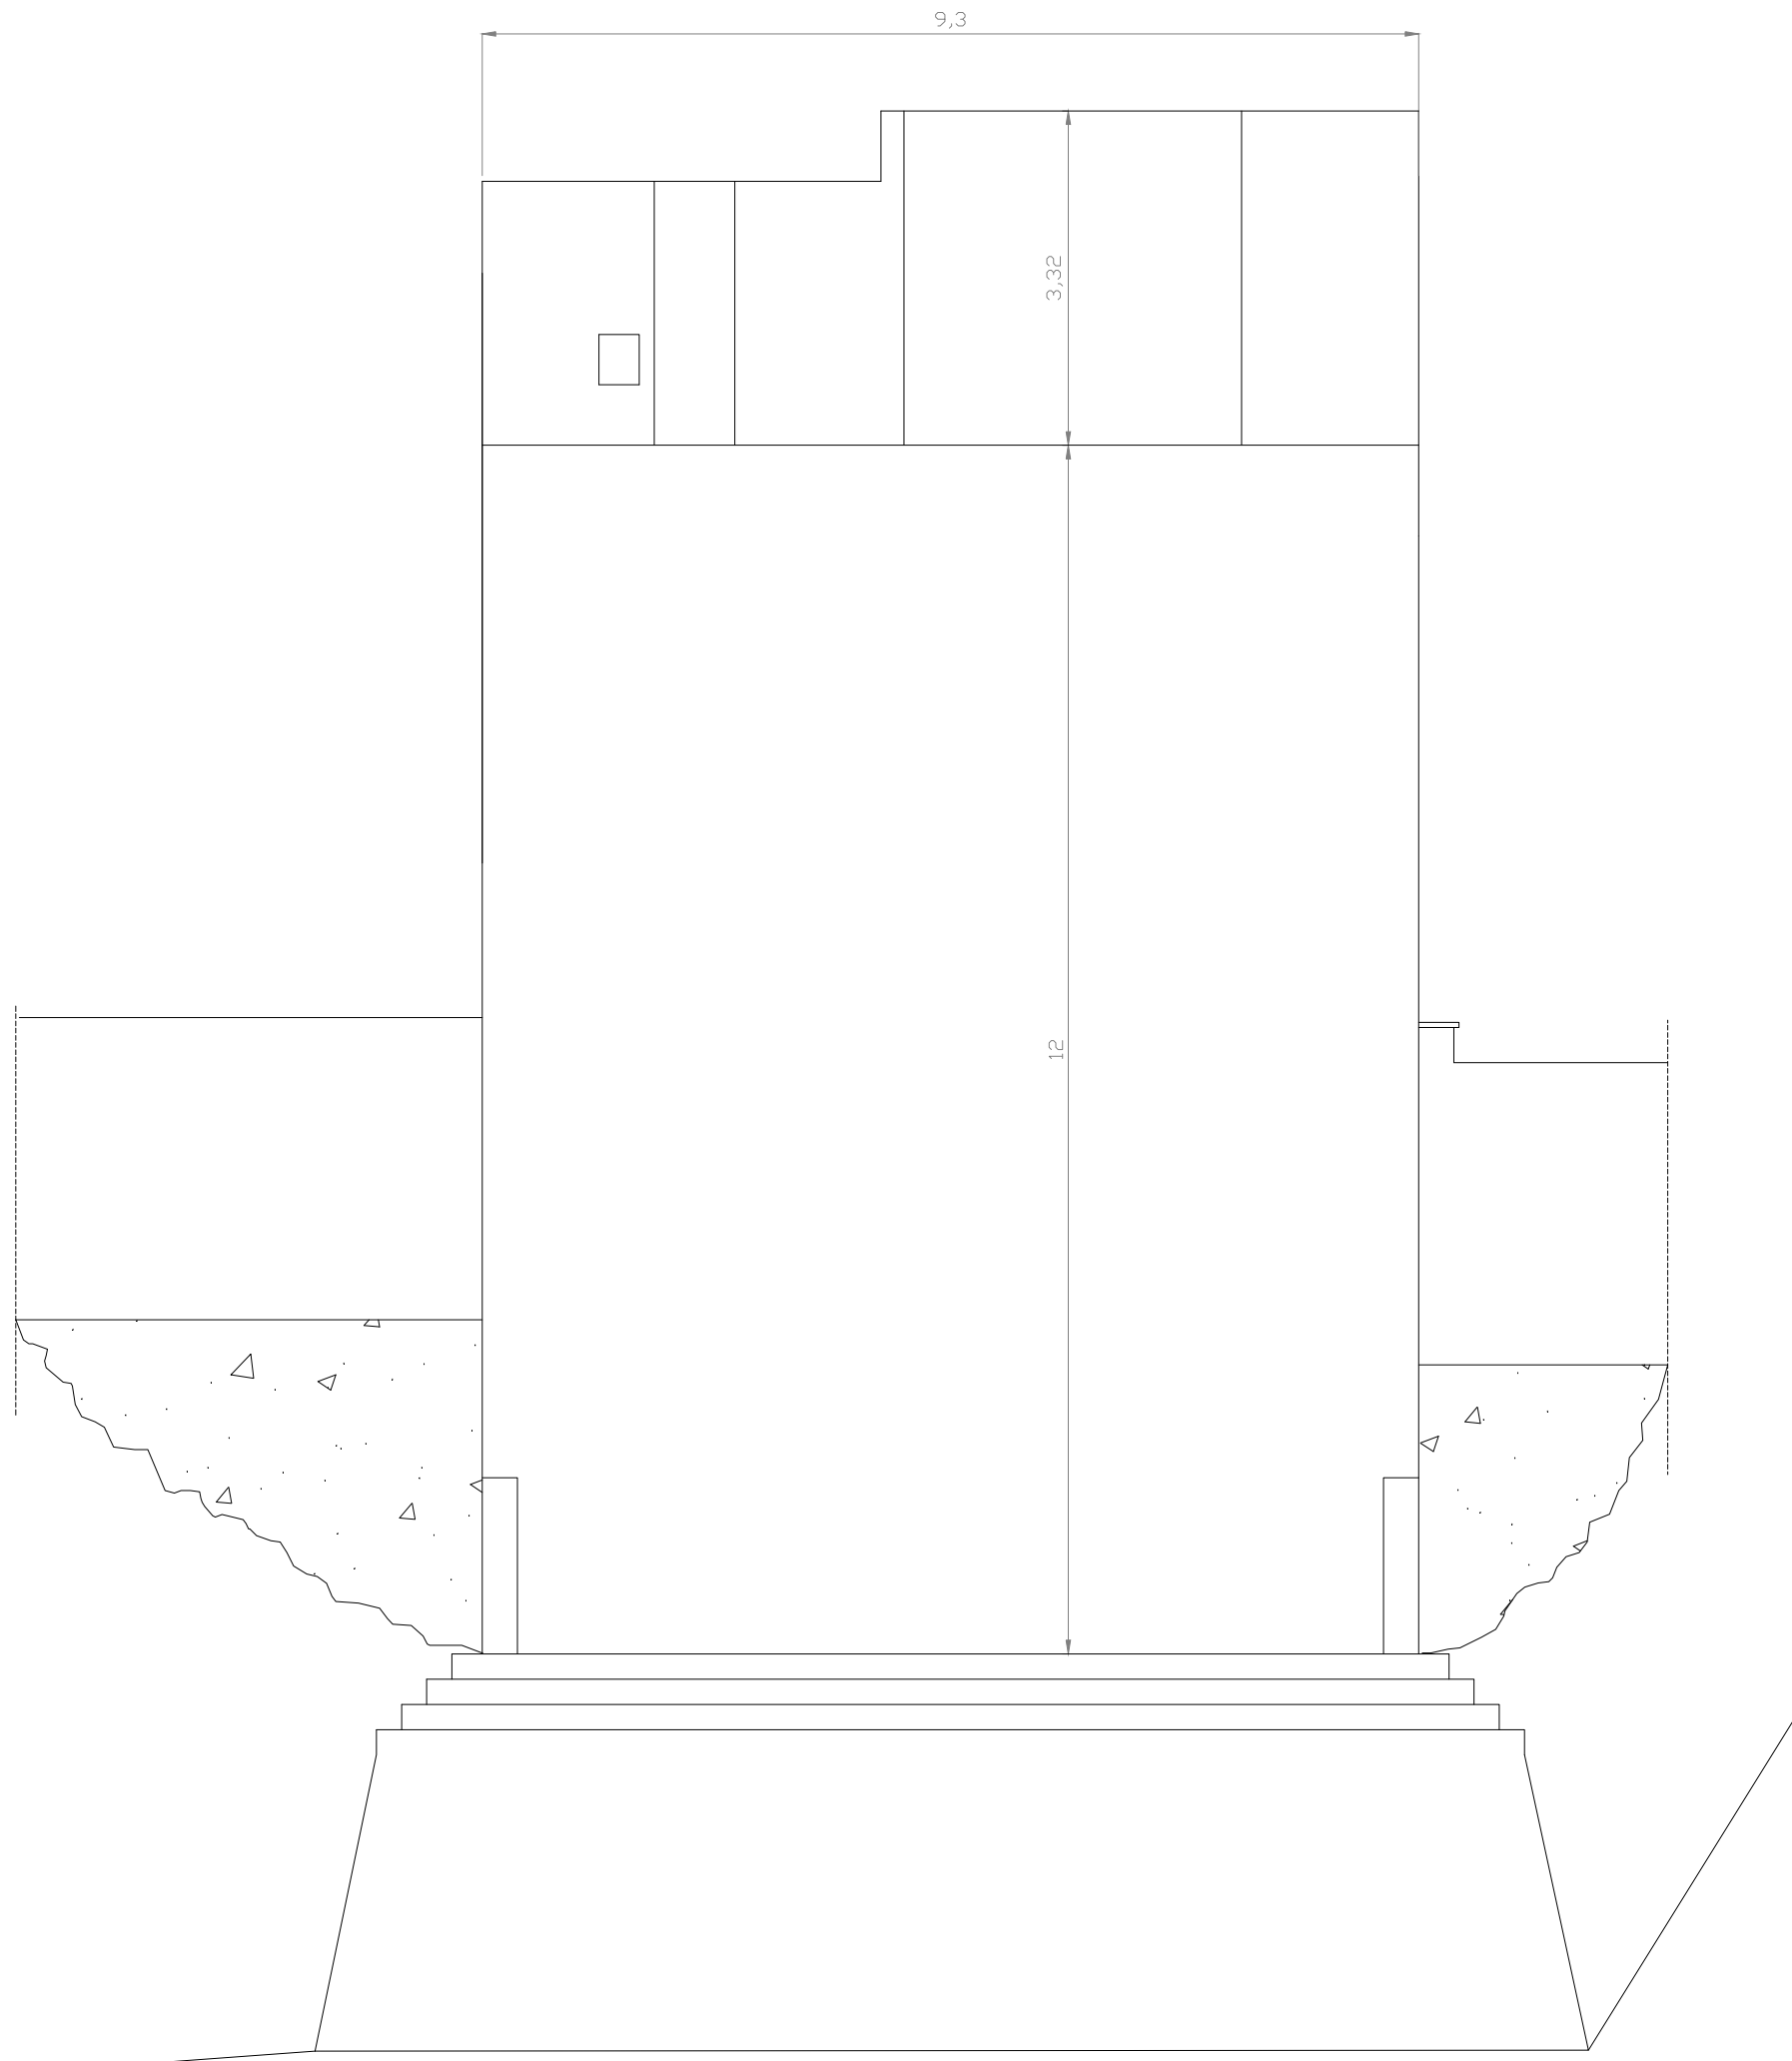

Planimetría elaborada por el Excmo. Ayuntamiento de Tarifa en noviembre de 1999

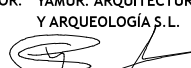PROPUESTA DE CONSOLIDACIÓN DE LA TORRE DEL MIRAMAR EN LA MURALLA SUR DE TARIFA (CÁDIZ)		EXPEDIENTE:
DESCRIPCION: ESTADO ACTUAL. ALZADO SUR		ESCALA: E 1/75
ENCARGO:  EXCMO. AYUNTAMIENTO DE TARIFA Plaza de Santa María, 3, 1º 3º, 11300, Tarifa, (Cádiz)	AUTOR: YAMUR. ARQUITECTURA Y ARQUEOLOGÍA S.L.  Pedro Gurriarán Daza, <i>arquitecto</i> Salvador García Villalobos, <i>arquitecto</i> Avda. del Mediterráneo, 58. 29730 Rincón de la Victoria (Málaga) Tlf./fax: 952 97 10 17, e-mail: yamursl@gmail.com	FECHA: FEBRERO 2014
		PLANO: 06

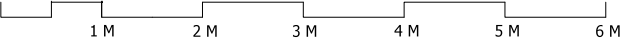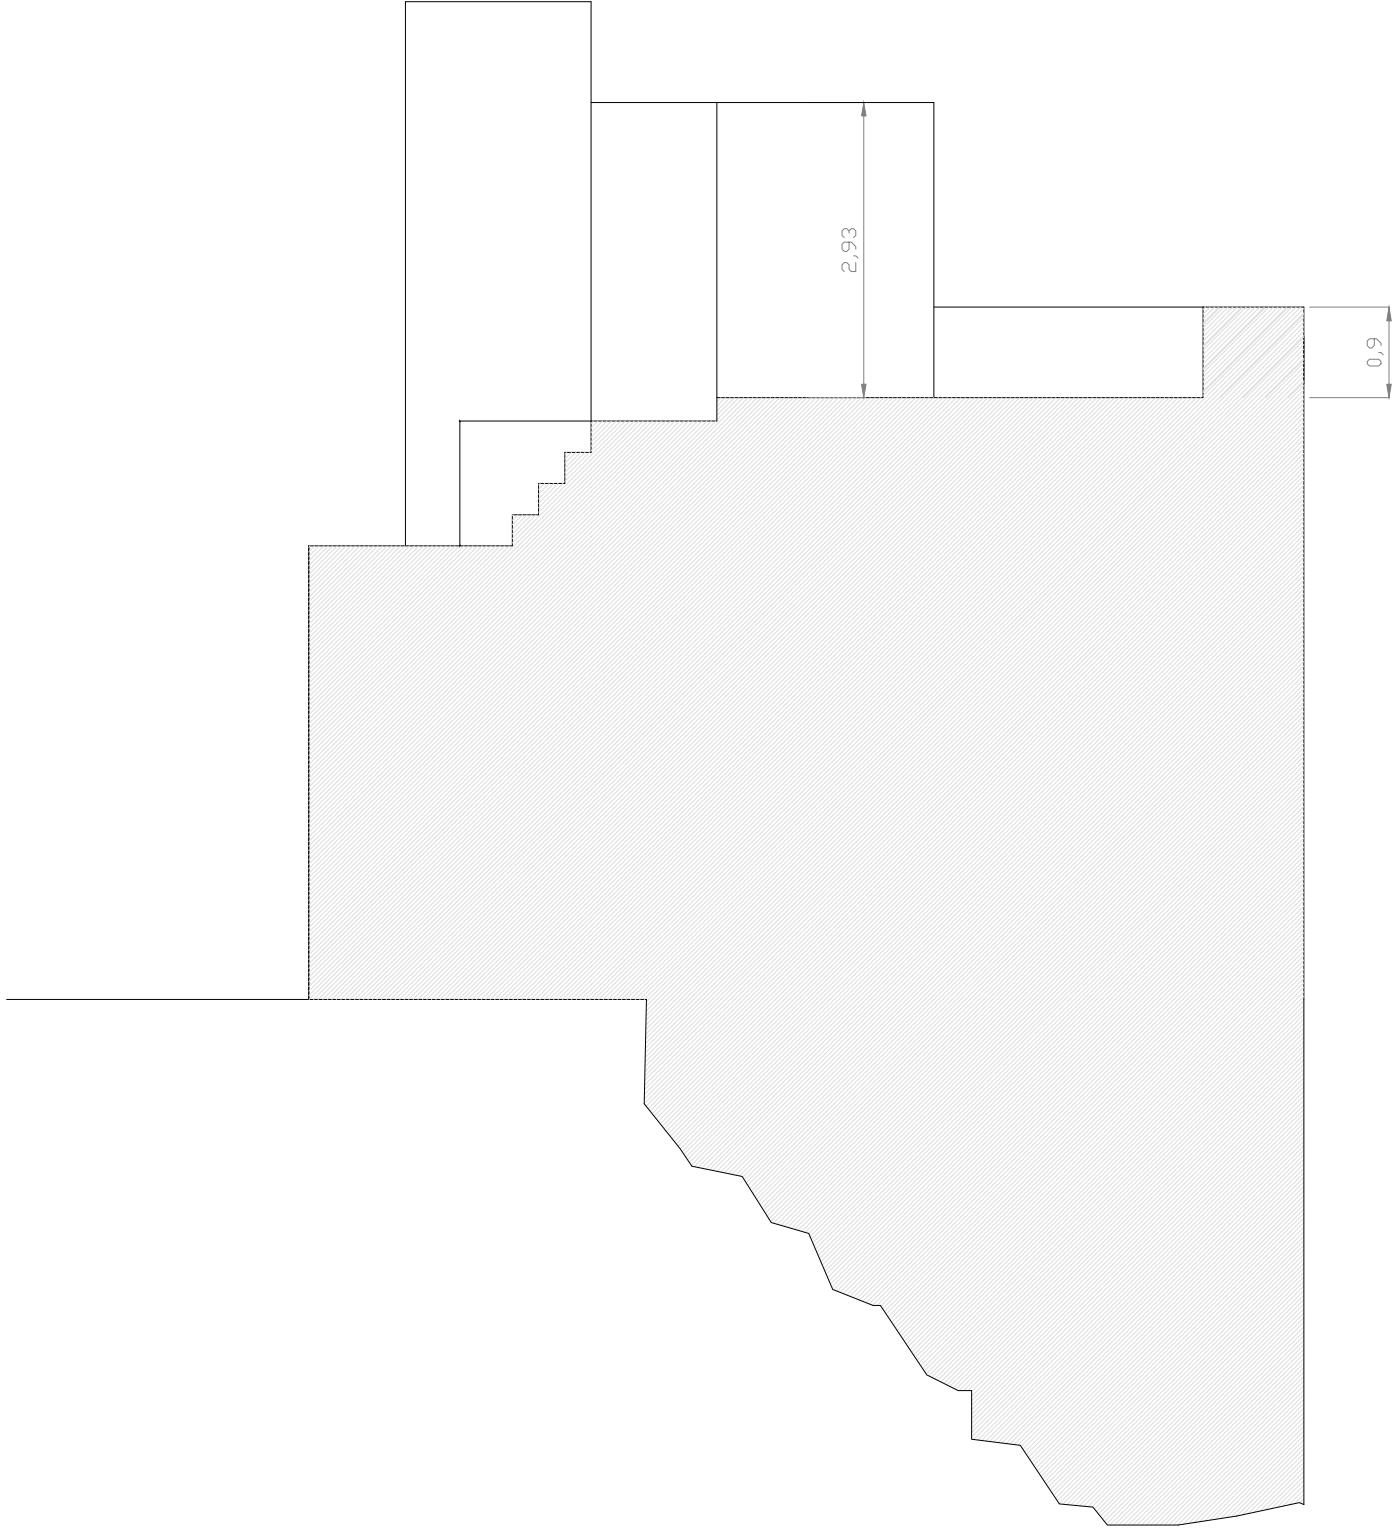

PROPUESTA DE CONSOLIDACIÓN DE LA TORRE DEL MIRAMAR EN LA MURALLA SUR DE TARIFA (CÁDIZ)

EXPEDIENTE:

DESCRIPCIÓN:

ESTADO ACTUAL. SECCIÓN A-A´

ESCALA:

E 1/75

ENCARGO:



EXCMO. AYUNTAMIENTO DE TARIFA
Plaza de Santa María, 3, 1º 35. 11300, Tarifa, (Cádiz)

AUTOR: YAMUR. ARQUITECTURA Y ARQUEOLOGÍA S.L.



Pedro Gurriarán Daza, *arquitecto*
Salvador García Villalobos, *arquitecto*
Avda. del Mediterráneo, 58. 29730 Rincón de la Victoria (Málaga)
Tlf./fax: 952 97 10 17, e-mail: yamursl@gmail.com




FECHA:

FEBRERO 2014

PLANO:


07

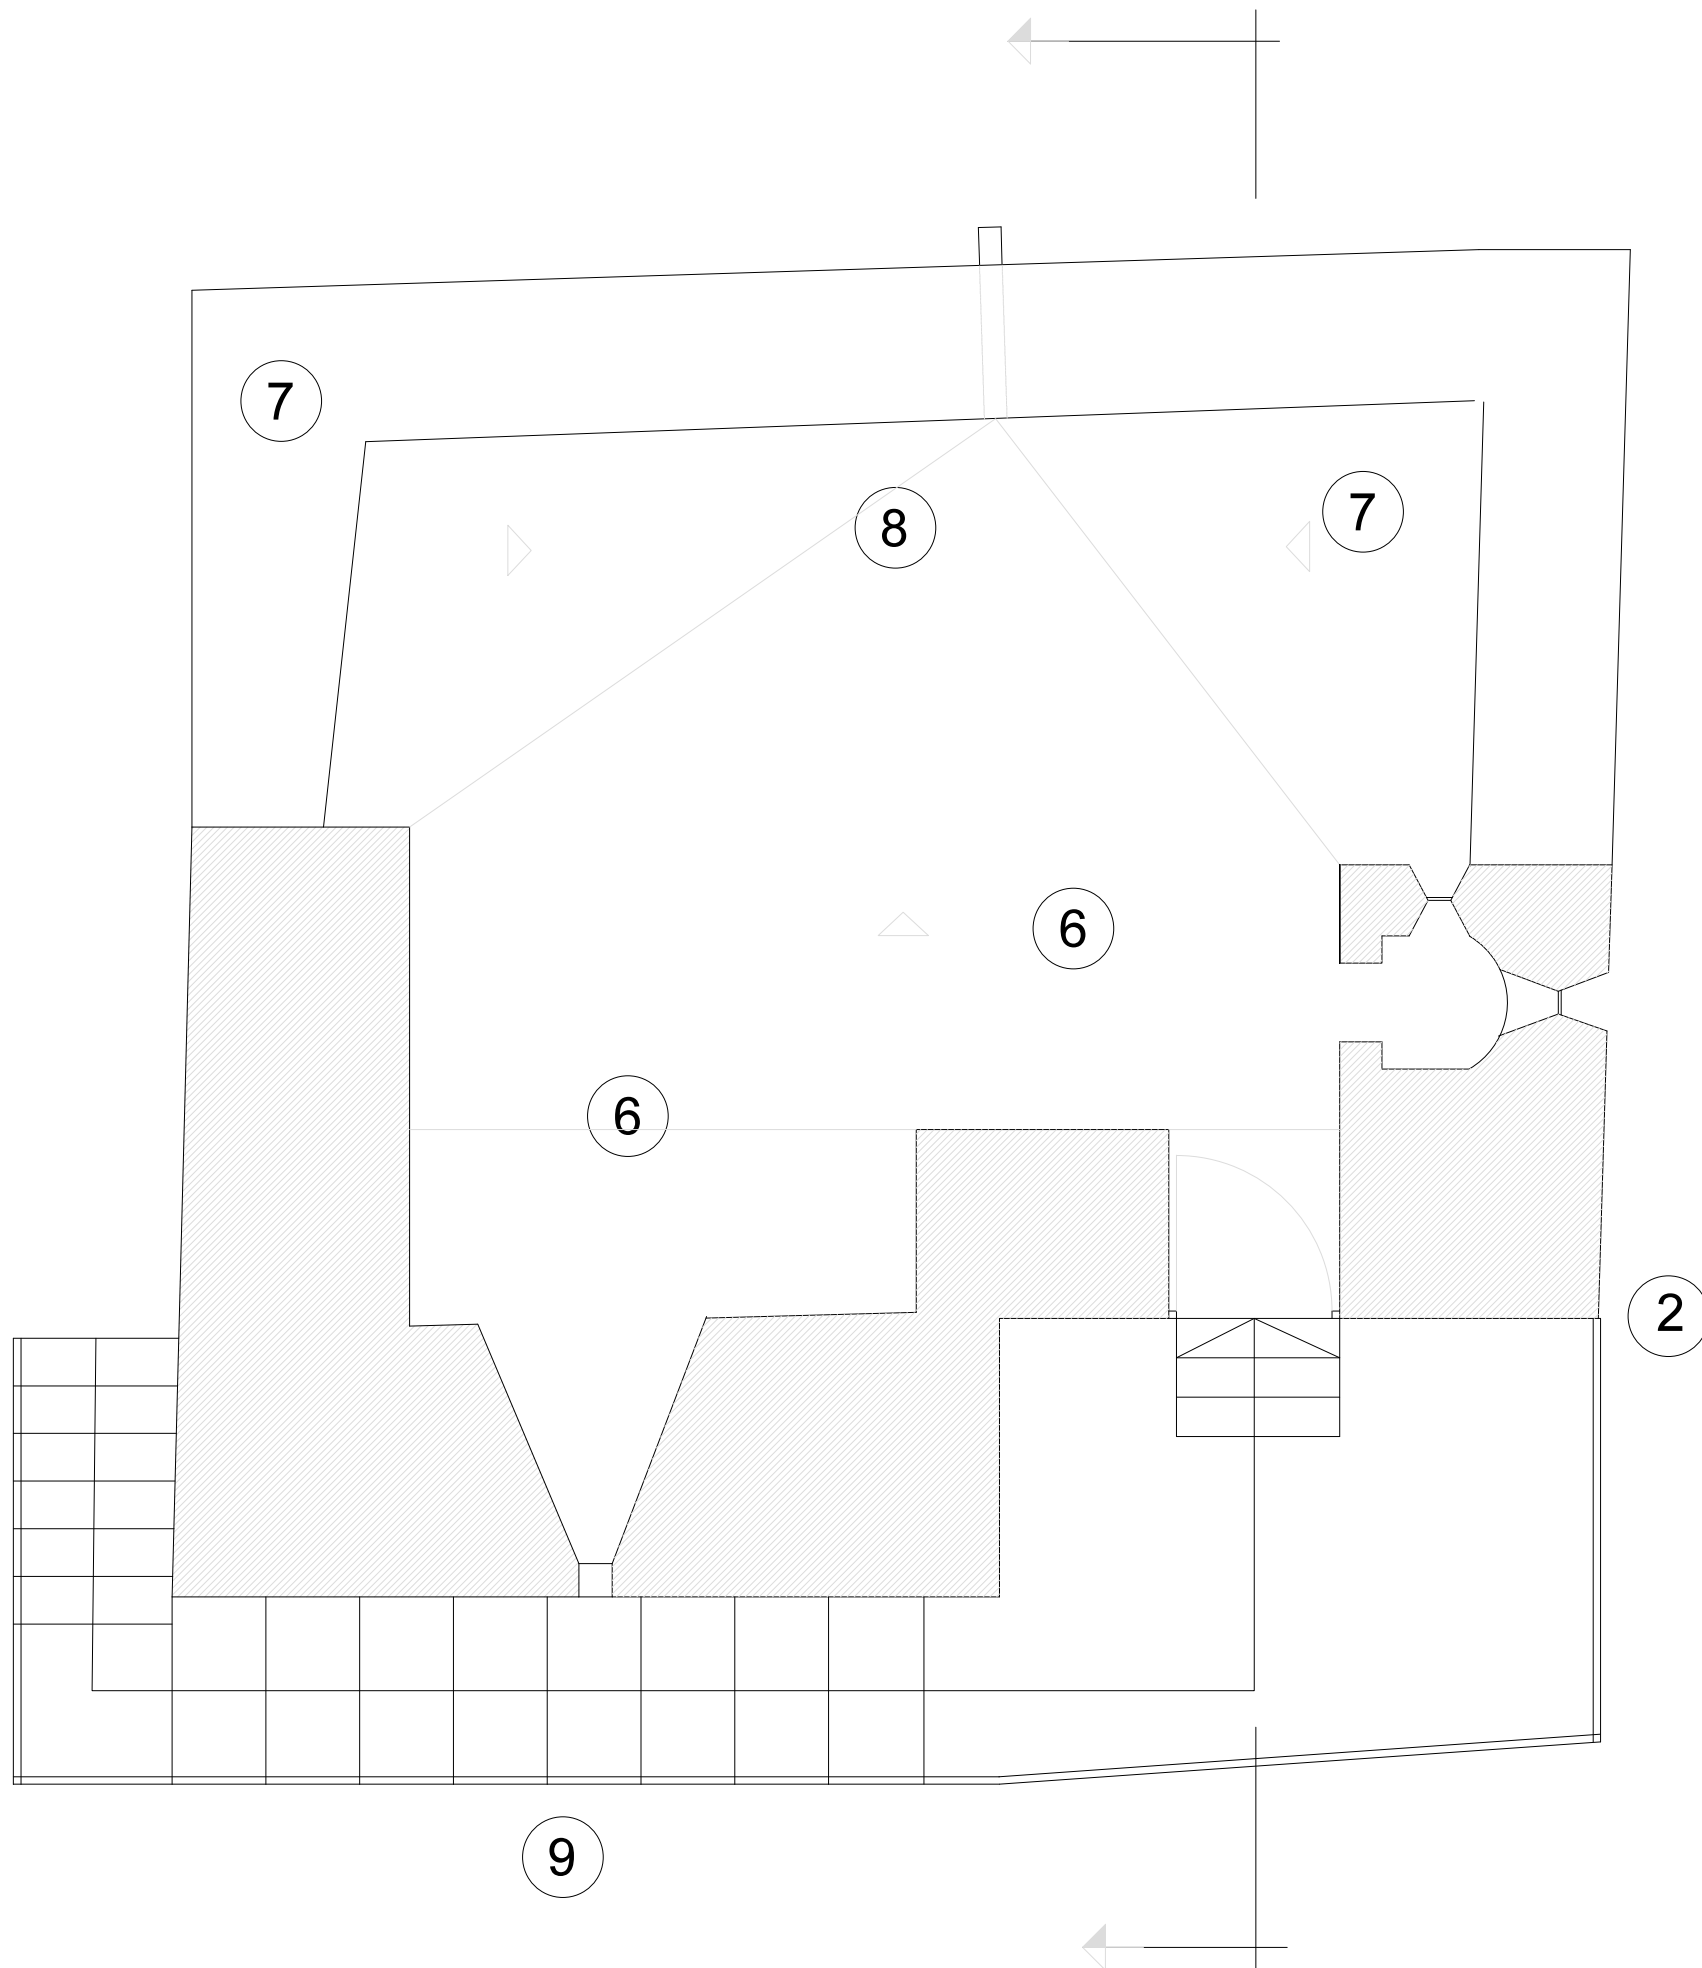


LEYENDA DE PATOLOGÍAS

- 1 Deterioro de esgrafiados y restos pictóricos
- 2 Rotura o grietas profundas
- 3 Grietas y fisuras menores
- 4 Pérdida y deterioro de los morteros de agarre
- 5 Desaparición de revestimientos
- 6 Rotura y ruina de forjado y tabiques
- 7 Existencia de hongos y líquenes
- 8 Enraizado de flora parasitaria
- 9 Deterioro profundo de zanca y peldañado de escalera

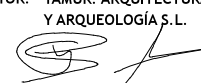


PROPUESTA DE CONSOLIDACIÓN DE LA TORRE DEL MIRAMAR EN LA MURALLA SUR DE TARIFA (CÁDIZ)		EXPEDIENTE:
DESCRIPCION: ESTUDIO PATOLÓGICO. PLANTA GENERAL (TERRADO)		ESCALA: E 1/50
 EXCMO. AYUNTAMIENTO DE TARIFA Plaza de Santa María, 3, 1º 3º, 11300, Tarifa, (Cádiz)	 AUTOR: YAMUR. ARQUITECTURA Y ARQUEOLOGÍA S.L. Pedro Gurriarán Daza, arquitecto Salvador García Villalobos, arquitecto Avda. del Mediterráneo, 58. 29730 Rincón de la Victoria (Málaga) Tlf./fax: 952 97 10 17, e-mail: yamursl@gmail.com	FECHA: FEBRERO 2014
		PLANO: 08

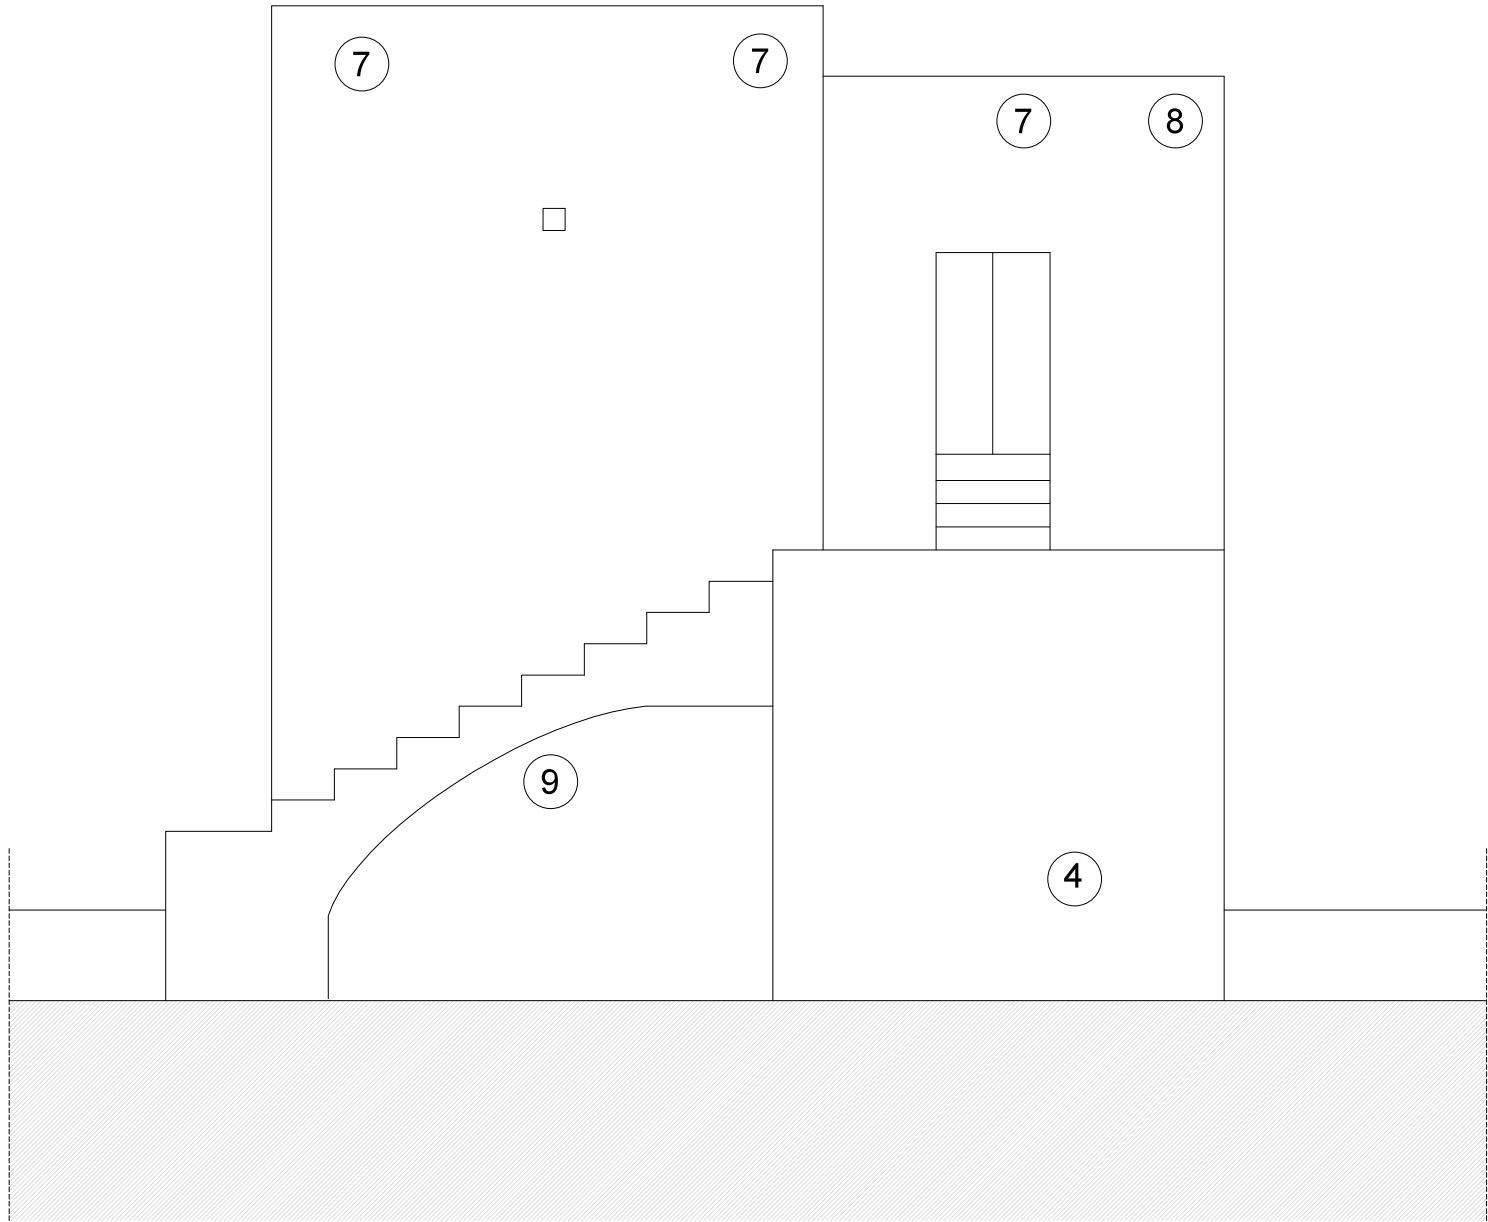


LEYENDA DE PATOLOGÍAS

- 1 Deterioro de esgrafiados y restos pictóricos
- 2 Rotura o grietas profundas
- 3 Grietas y fisuras menores
- 4 Pérdida y deterioro de los morteros de agarre
- 5 Desaparición de revestimientos
- 6 Rotura y ruina de forjado y tabiques
- 7 Existencia de hongos y líquenes
- 8 Enraizado de flora parasitaria
- 9 Deterioro profundo de zanca y peldañeado de escalera

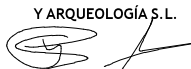

PROPUESTA DE CONSOLIDACIÓN DE LA TORRE DEL MIRAMAR EN LA MURALLA SUR DE TARIFA (CÁDIZ)		EXPEDIENTE:
DESCRIPCION: ESTUDIO PATOLÓGICO. ALZADO NORTE		ESCALA: E 1/75
ENCARGO:  EXCMO. AYUNTAMIENTO DE TARIFA Plaza de Santa María, 3, 1º 3º, 11300, Tarifa, (Cádiz)	AUTOR: YAMUR. ARQUITECTURA Y ARQUEOLOGÍA S.L.  Pedro Gurriarán Daza, <i>arquitecto</i> Salvador García Villalobos, <i>arquitecto</i> Avda. del Mediterráneo, 58. 29730 Rincón de la Victoria (Málaga) Tlf./fax: 952 97 10 17, e-mail: yamursl@gmail.com	FECHA: FEBRERO 2014
		PLANO: 09

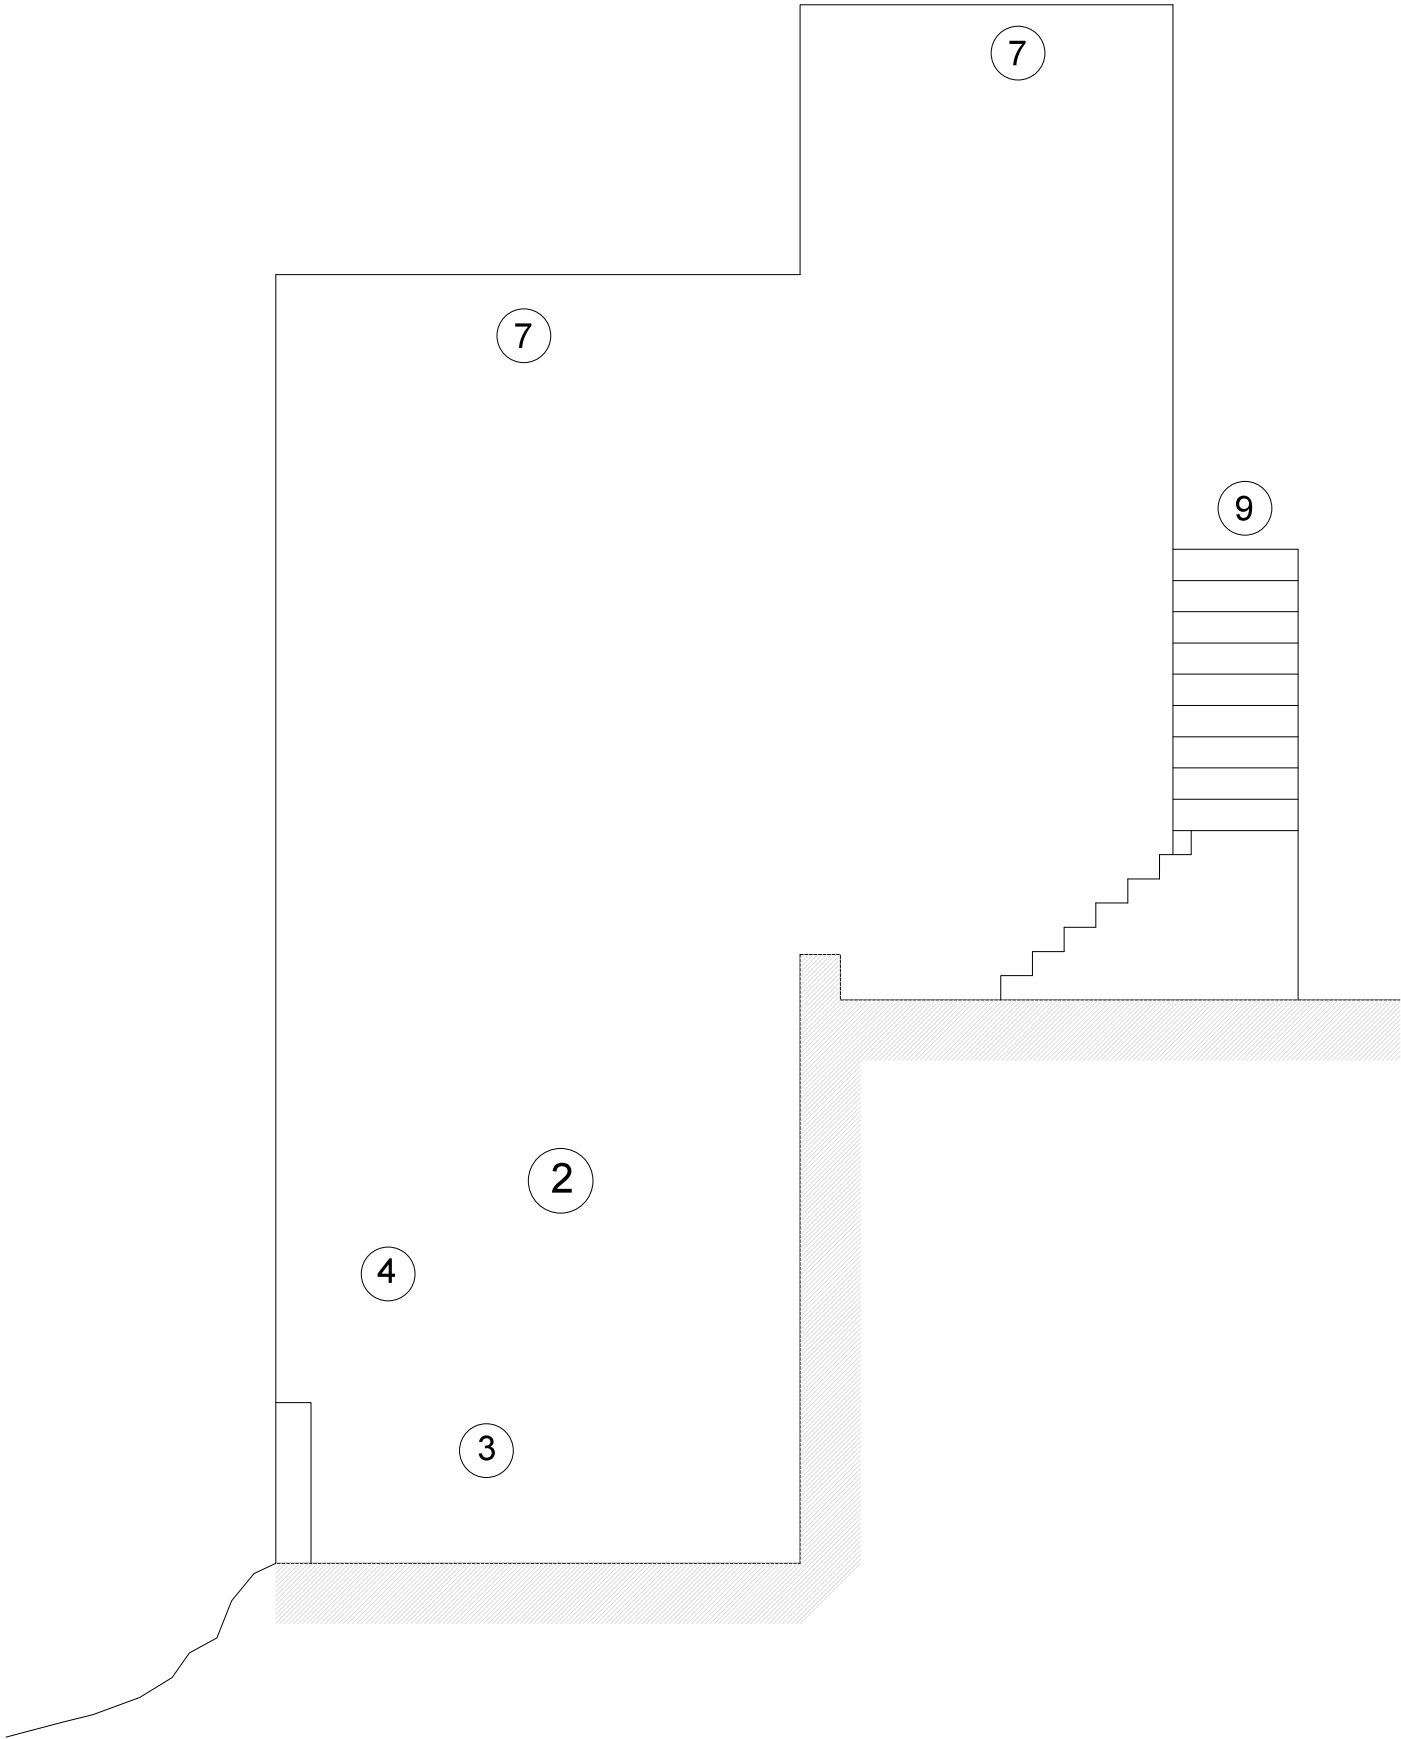

LEYENDA DE PATOLOGÍAS

1

Deterioro de esgrafiados y restos pictóricos

2

Rotura o grietas profundas

3

Grietas y fisuras menores

4

Pérdida y deterioro de los morteros de agarre

5

Desaparición de revestimientos

6

Rotura y ruina de forjado y tabiques

7

Existencia de hongos y líquenes

8


Enraizado de flora parasitaria

9

Deterioro profundo de zanca y peldañeado de escalera





PROPUESTA DE CONSOLIDACIÓN DE LA TORRE DEL MIRAMAR EN LA MURALLA SUR DE TARIFA (CÁDIZ)		EXPEDIENTE:
DESCRIPCION: ESTUDIO PATOLÓGICO. ALZADO ESTE		ESCALA: E 1/75
ENCARGO:  EXCMO. AYUNTAMIENTO DE TARIFA Plaza de Santa María, 3. 1º 35. 11300, Tarifa, (Cádiz)	AUTOR: YAMUR. ARQUITECTURA Y ARQUEOLOGÍA S.L.  Pedro Gurriarán Daza, <i>arquitecto</i> Salvador García Villalobos, <i>arquitecto</i> Avda. del Mediterráneo, 58. 29730 Rincón de la Victoria (Málaga) Tlf./fax: 952 97 10 17, e-mail: yamursl@gmail.com	FECHA: FEBRERO 2014
		PLANO: 10

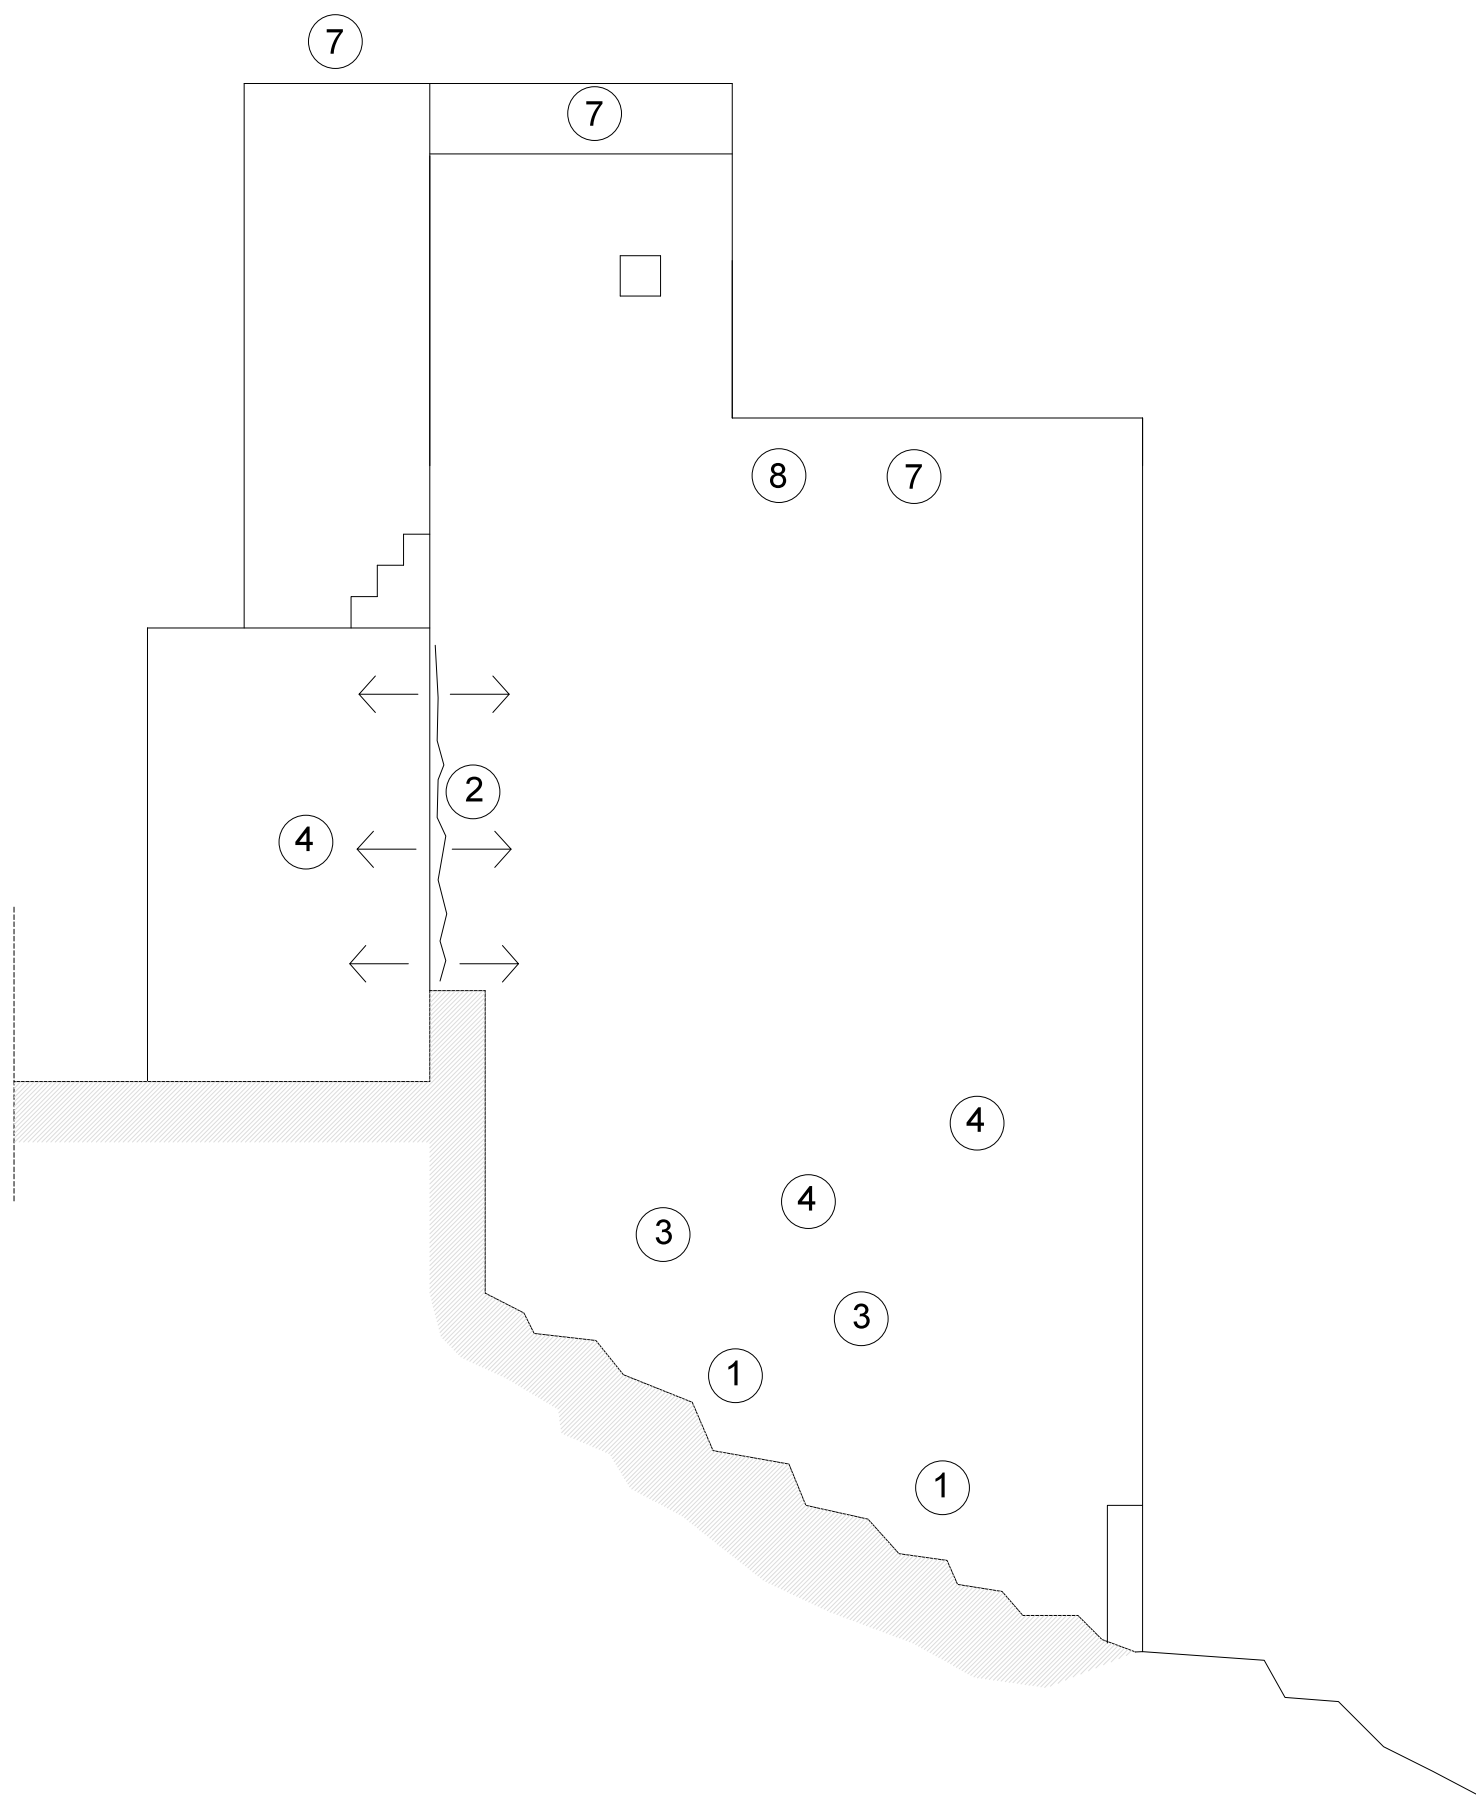


LEYENDA DE PATOLOGÍAS

- 1 Deterioro de esgrafiados y restos pictóricos
- 2 Rotura o grietas profundas
- 3 Grietas y fisuras menores
- 4 Pérdida y deterioro de los morteros de agarre
- 5 Desaparición de revestimientos
- 6 Rotura y ruina de forjado y tabiques
- 7 Existencia de hongos y líquenes
- 8 Enraizado de flora parasitaria
- 9 Deterioro profundo de zanca y peldaño de escalera

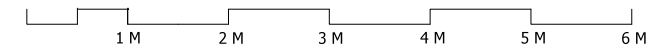


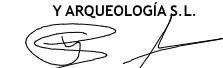
PROPUESTA DE CONSOLIDACIÓN DE LA TORRE DEL MIRAMAR EN LA MURALLA SUR DE TARIFA (CÁDIZ)		EXPEDIENTE:
DESCRIPCION: ESTUDIO PATOLÓGICO. ALZADO OESTE		ESCALA: E 1/75
ENCARGO:  EXCMO. AYUNTAMIENTO DE TARIFA Plaza de Santa María, 3. 1º 35. 11300, Tarifa, (Cádiz)	AUTOR: YAMUR. ARQUITECTURA Y ARQUEOLOGÍA S.L.  Pedro Gurriarán Daza, <i>arquitecto</i> Salvador García Villalobos, <i>arquitecto</i> Avenida del Mediterráneo, 58. 29730 Rincón de la Victoria (Málaga) Tlf./fax: 952 97 10 17. e-mail: yamursl@gmail.com	FECHA: FEBRERO 2014
		PLANO: 11

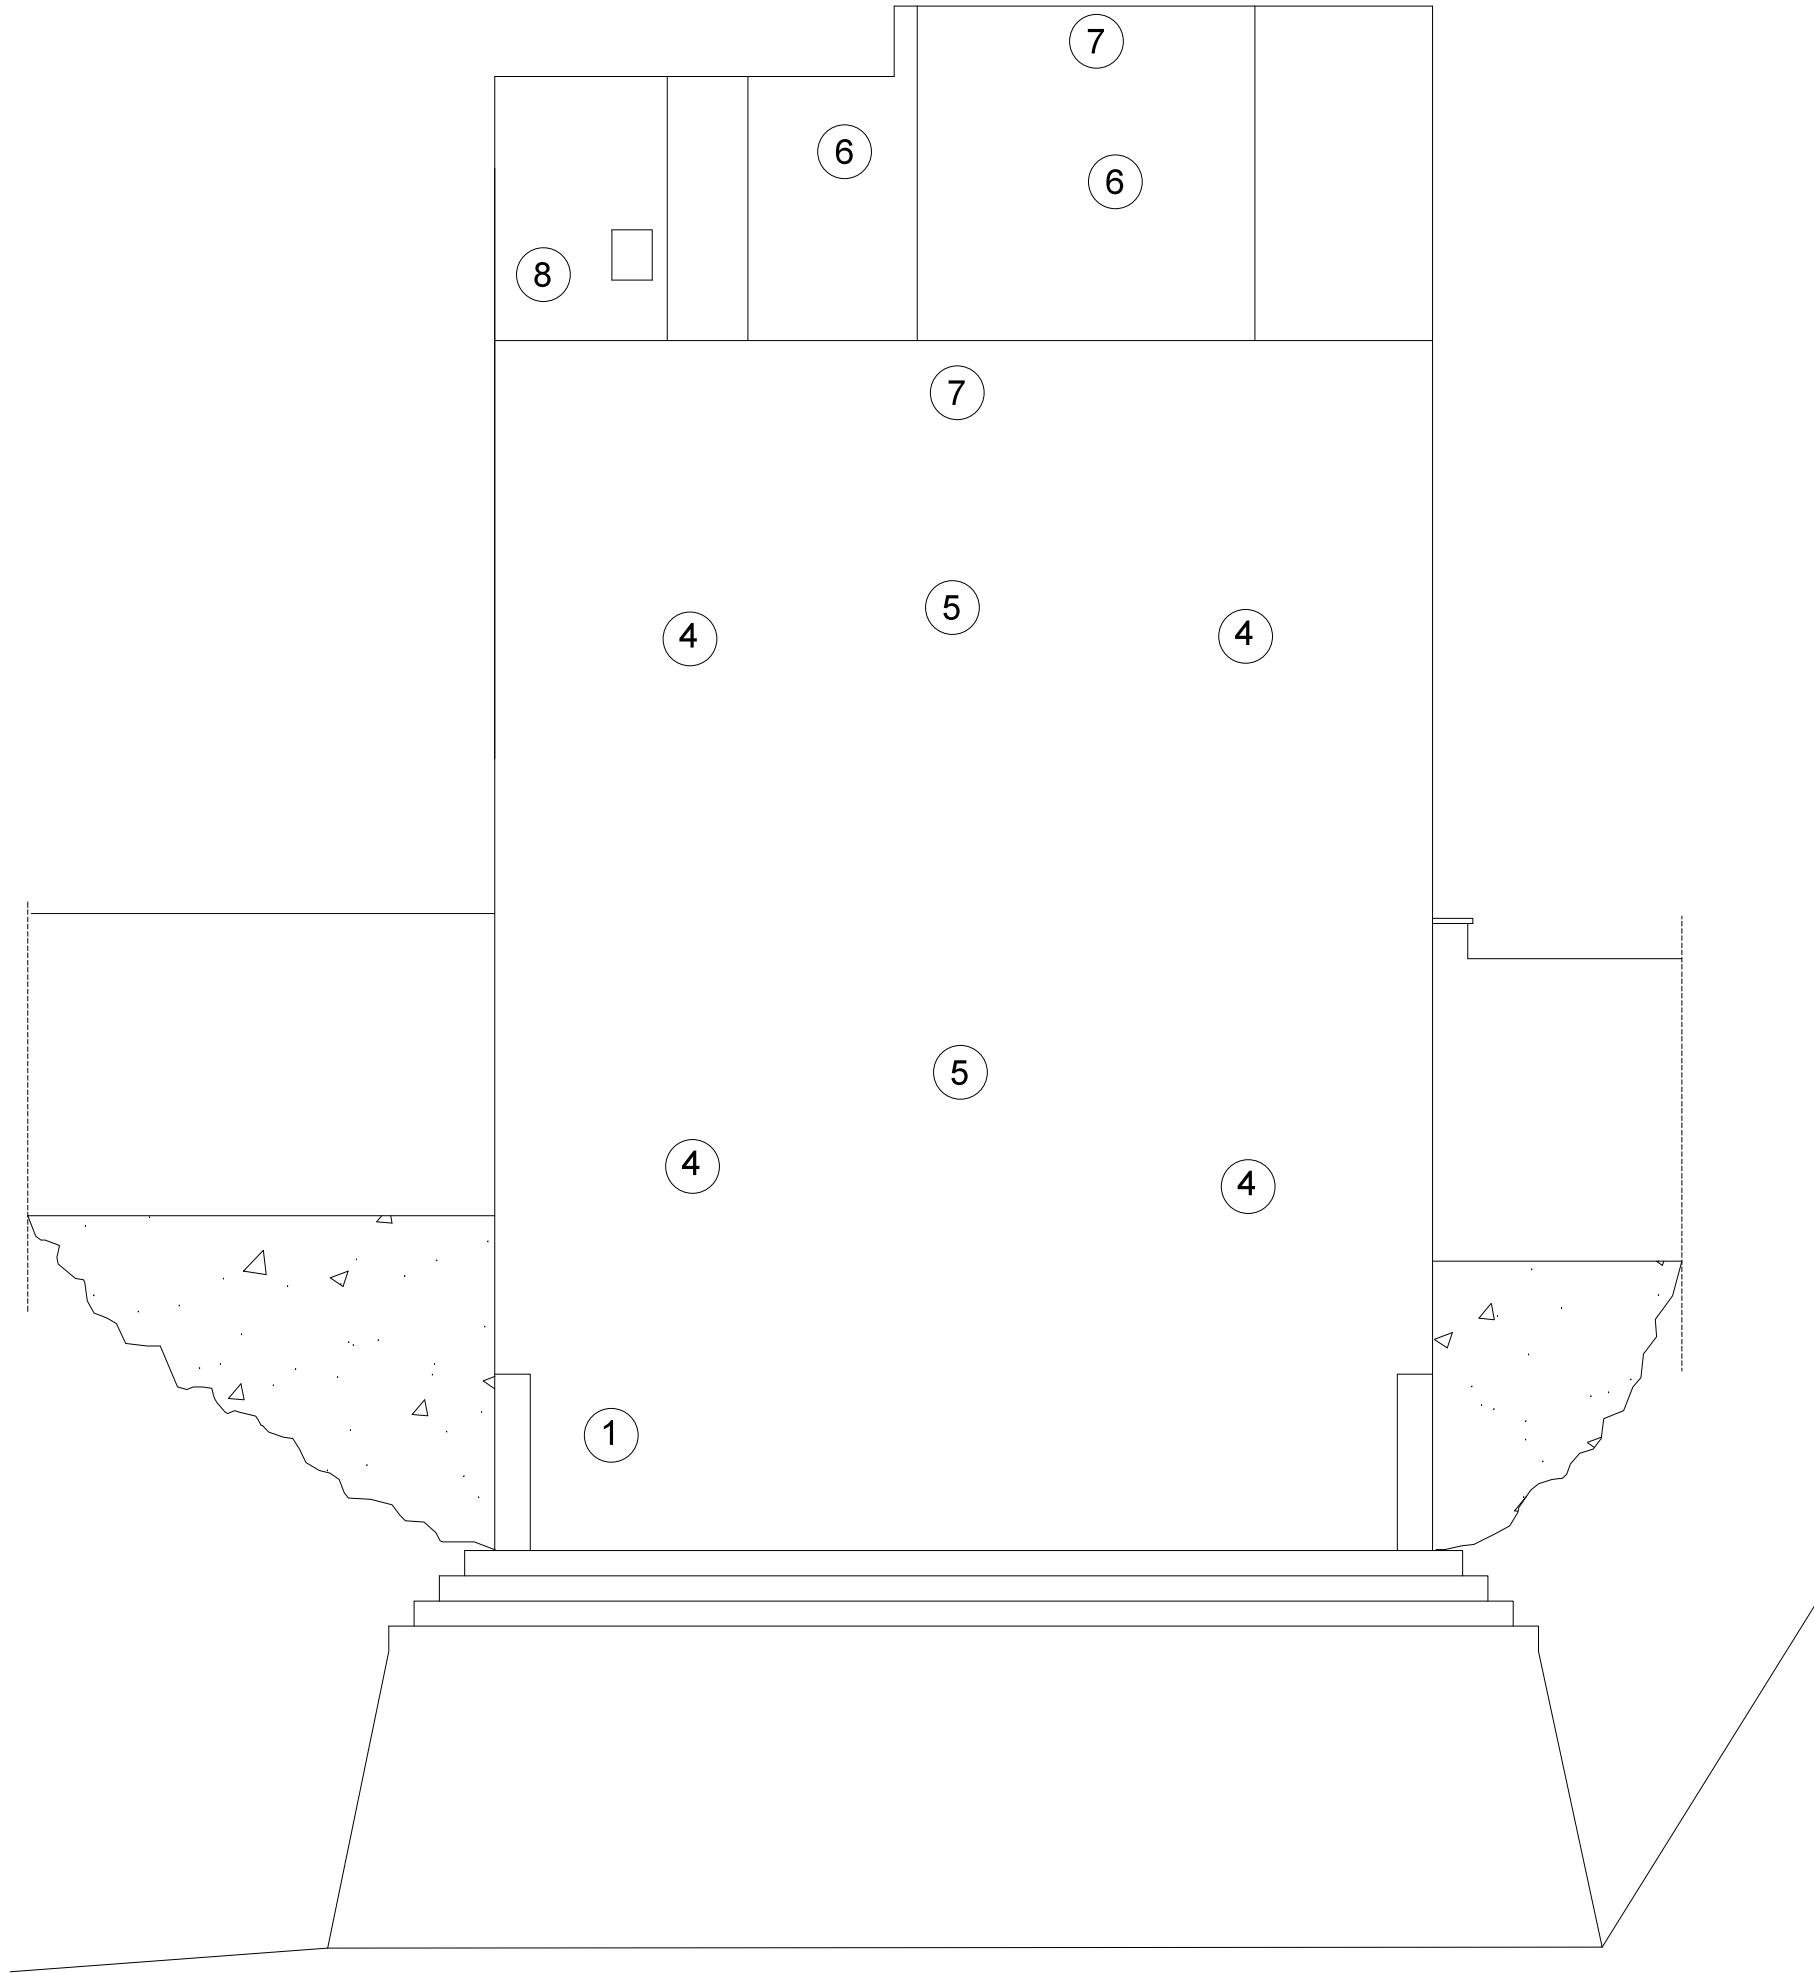


LEYENDA DE PATOLOGÍAS

- 1 Deterioro de esgrafiados y restos pictóricos
- 2 Rotura o grietas profundas
- 3 Grietas y fisuras menores
- 4 Pérdida y deterioro de los morteros de agarre
- 5 Desaparición de revestimientos
- 6 Rotura y ruina de forjado y tabiques
- 7 Existencia de hongos y líquenes
- 8 Enraizado de flora parasitaria
- 9 Deterioro profundo de zanca y peldañeado de escalera

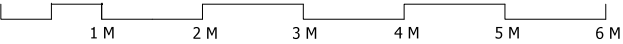

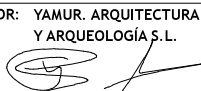PROPUESTA DE CONSOLIDACIÓN DE LA TORRE DEL MIRAMAR EN LA MURALLA SUR DE TARIFA (CÁDIZ)		EXPEDIENTE:
DESCRIPCION: ESTUDIO PATOLÓGICO. ALZADO SUR		ESCALA: E 1/75
 EXCMO. AYUNTAMIENTO DE TARIFA Plaza de Santa María, 3. 1º 35. 11300, Tarifa, (Cádiz)	 AUTOR: YAMUR. ARQUITECTURA Y ARQUEOLOGÍA S.L. Pedro Gurriarán Daza, arquitecto Salvador García Villalobos, arquitecto Avda. del Mediterráneo, 58. 29730 Rincón de la Victoria (Málaga) Tlf./fax: 952 97 10 17, e-mail: yamursl@gmail.com	FECHA: FEBRERO 2014
		PLANO: 12

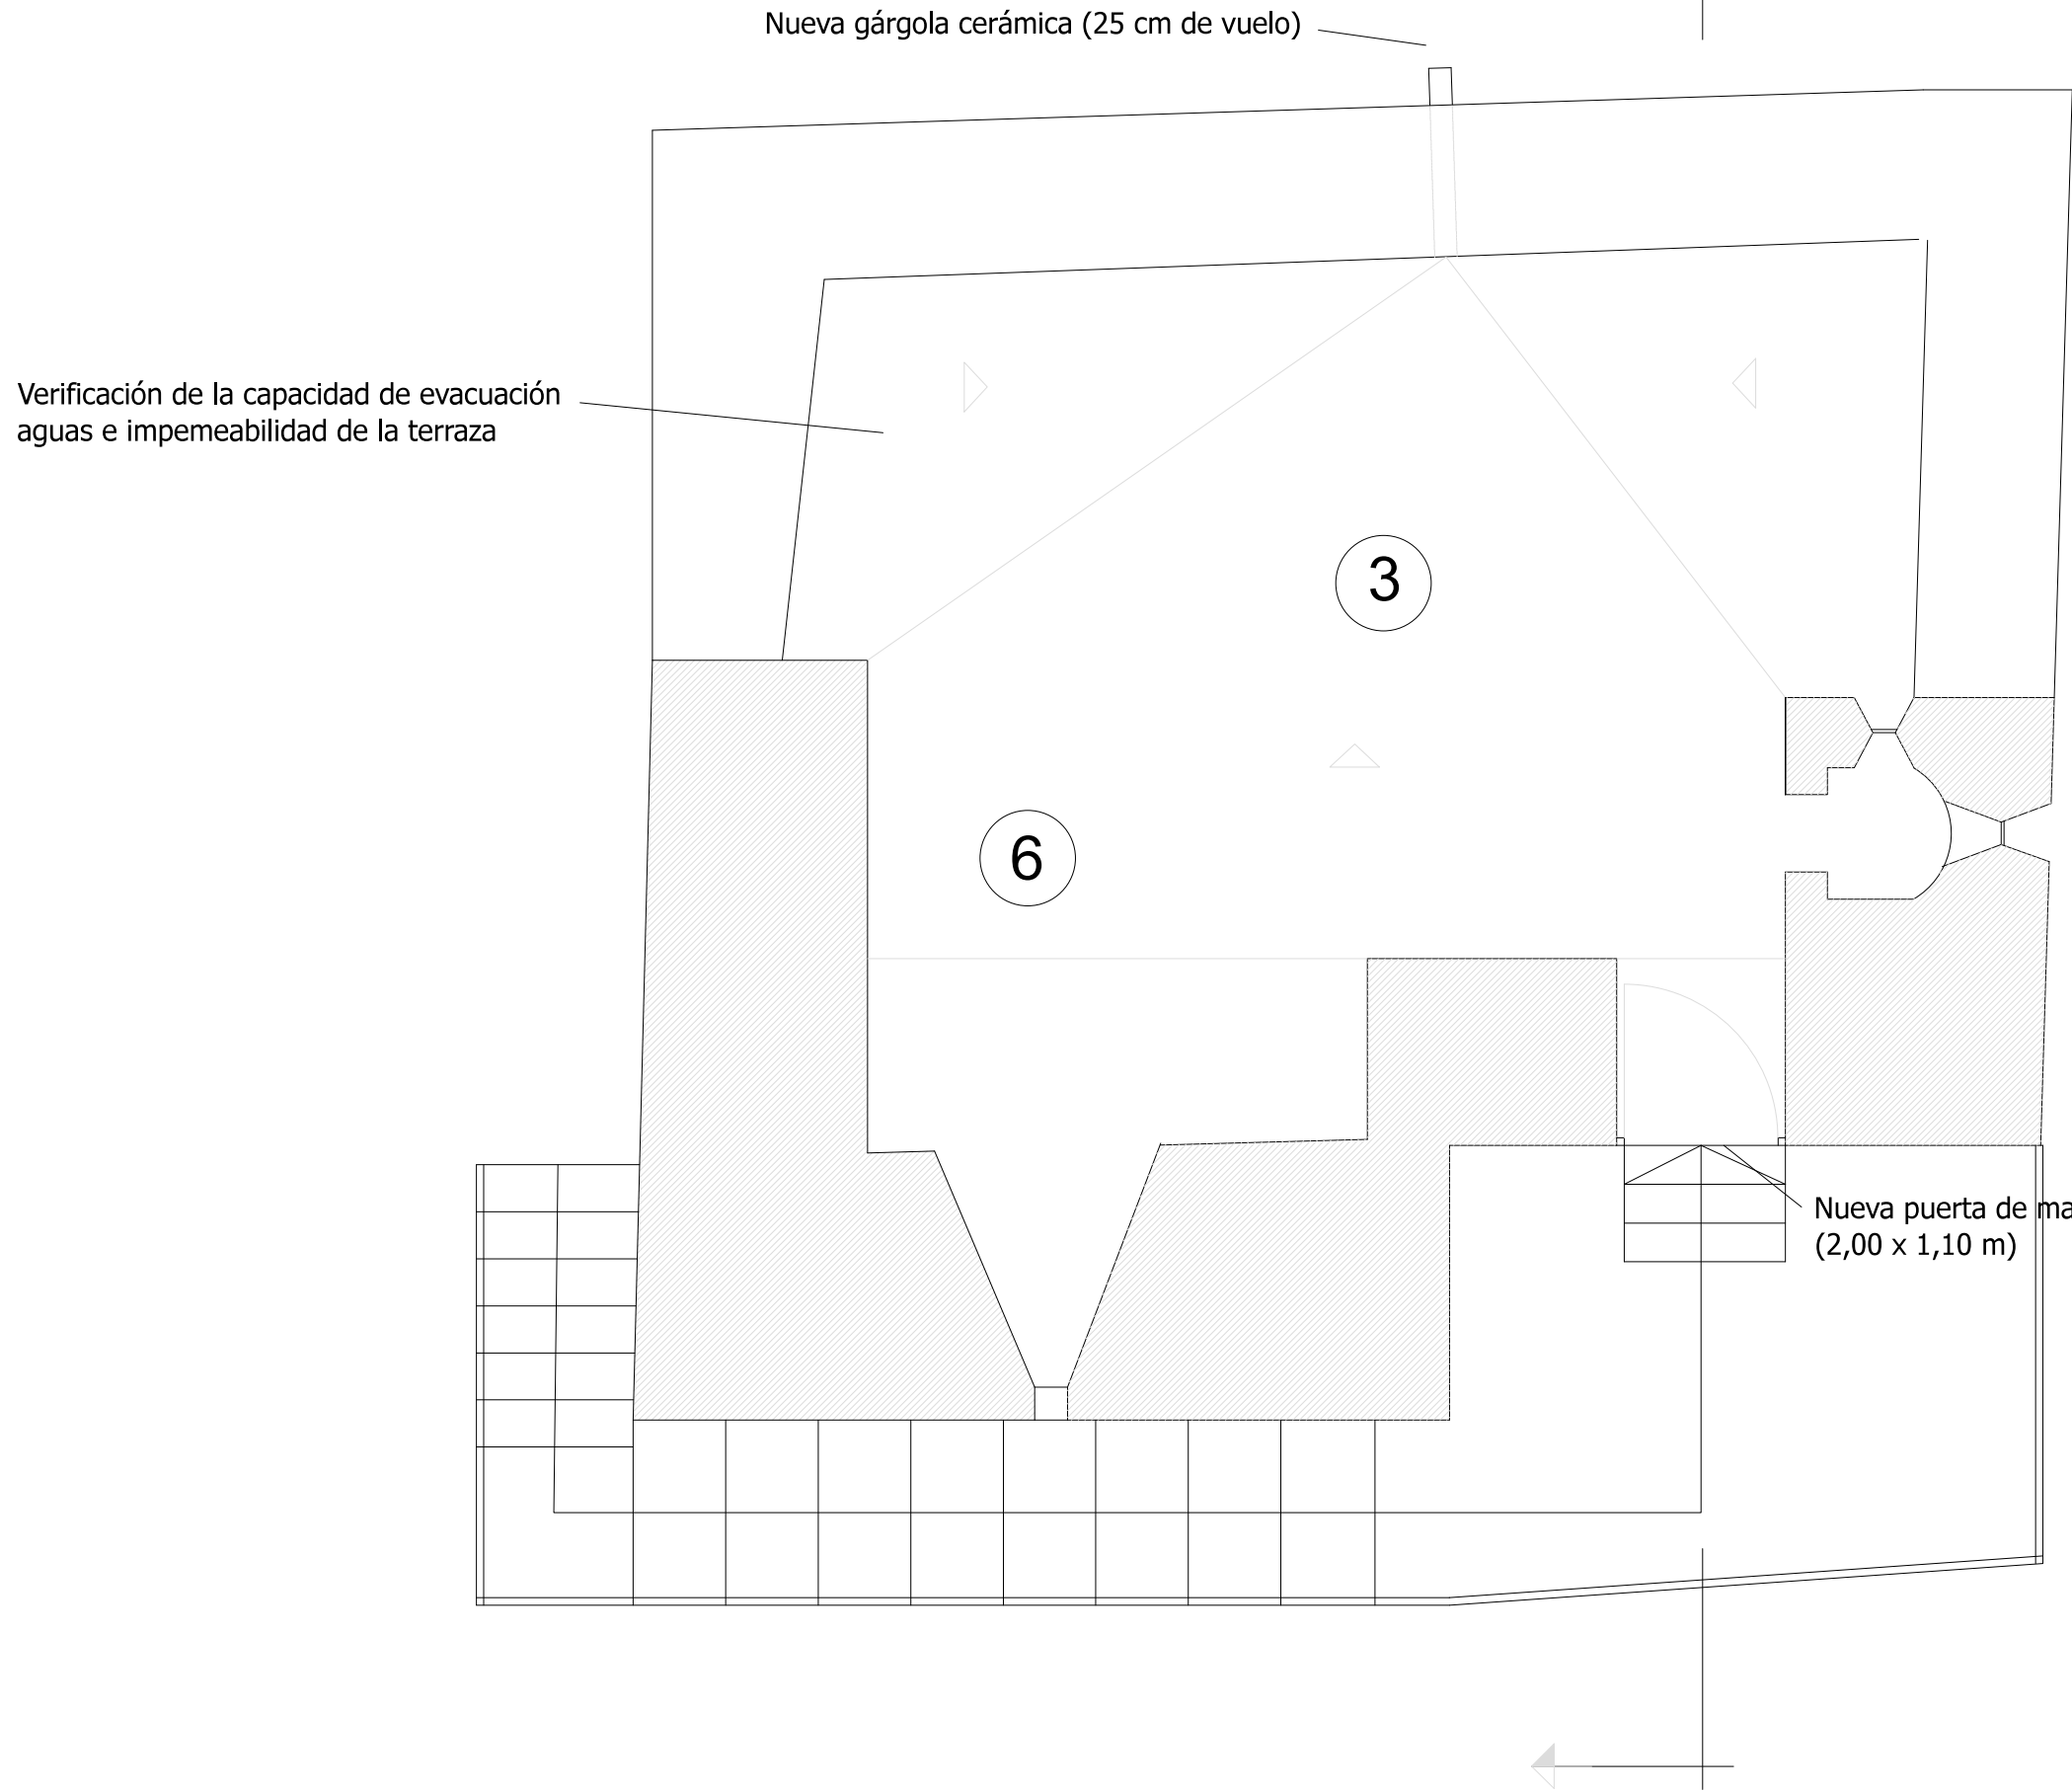

LEYENDA DE INTERVENCIONES

- 1 Restauración de esgrafiados y restos pictóricos
- 2 Cosido de grietas con grapas de acero inoxidable y sellado posterior
- 3 Saneado e impermeabilización de terraza. Construcción de solería
- 4 Rejuntado de los morteros de agarre con mortero de base caliza
- 5 Desescombro y desmonte de tierras con vigilancia arqueológica
- 6 Restauración de hormigones de cal con mortero calizo
- 7 Eliminación manual de hongos, líquenes y vegetación parasitaria
- 8 Refuerzo de zanca de escalera y restauración de peldaño
- 9 Saneado y consolidación general de la zarpa de la torre

PROPUESTA DE CONSOLIDACIÓN DE LA TORRE DEL MIRAMAR EN LA MURALLA SUR DE TARIFA (CÁDIZ)

EXPEDIENTE:

DESCRIPCIÓN:

INTERVENCIONES. PLANTA GENERAL (TERRADO)

ESCALA:

E 1/50

ENCARGO:



EXCMO. AYUNTAMIENTO DE TARIFA
Plaza de Santa María, 3, 1º 35. 11300, Tarifa, (Cádiz)

AUTOR: YAMUR. ARQUITECTURA Y ARQUEOLOGÍA S.L.




Pedro Gurriarán Daza, *arquitecto*
Salvador García Villalobos, *arquitecto*
Avenida del Mediterráneo, 58. 29730 Rincón de la Victoria (Málaga)
Tlf./fax: 952 97 10 17, e-mail: yamursl@gmail.com

FECHA:

FEBRERO 2014

PLANO:


13

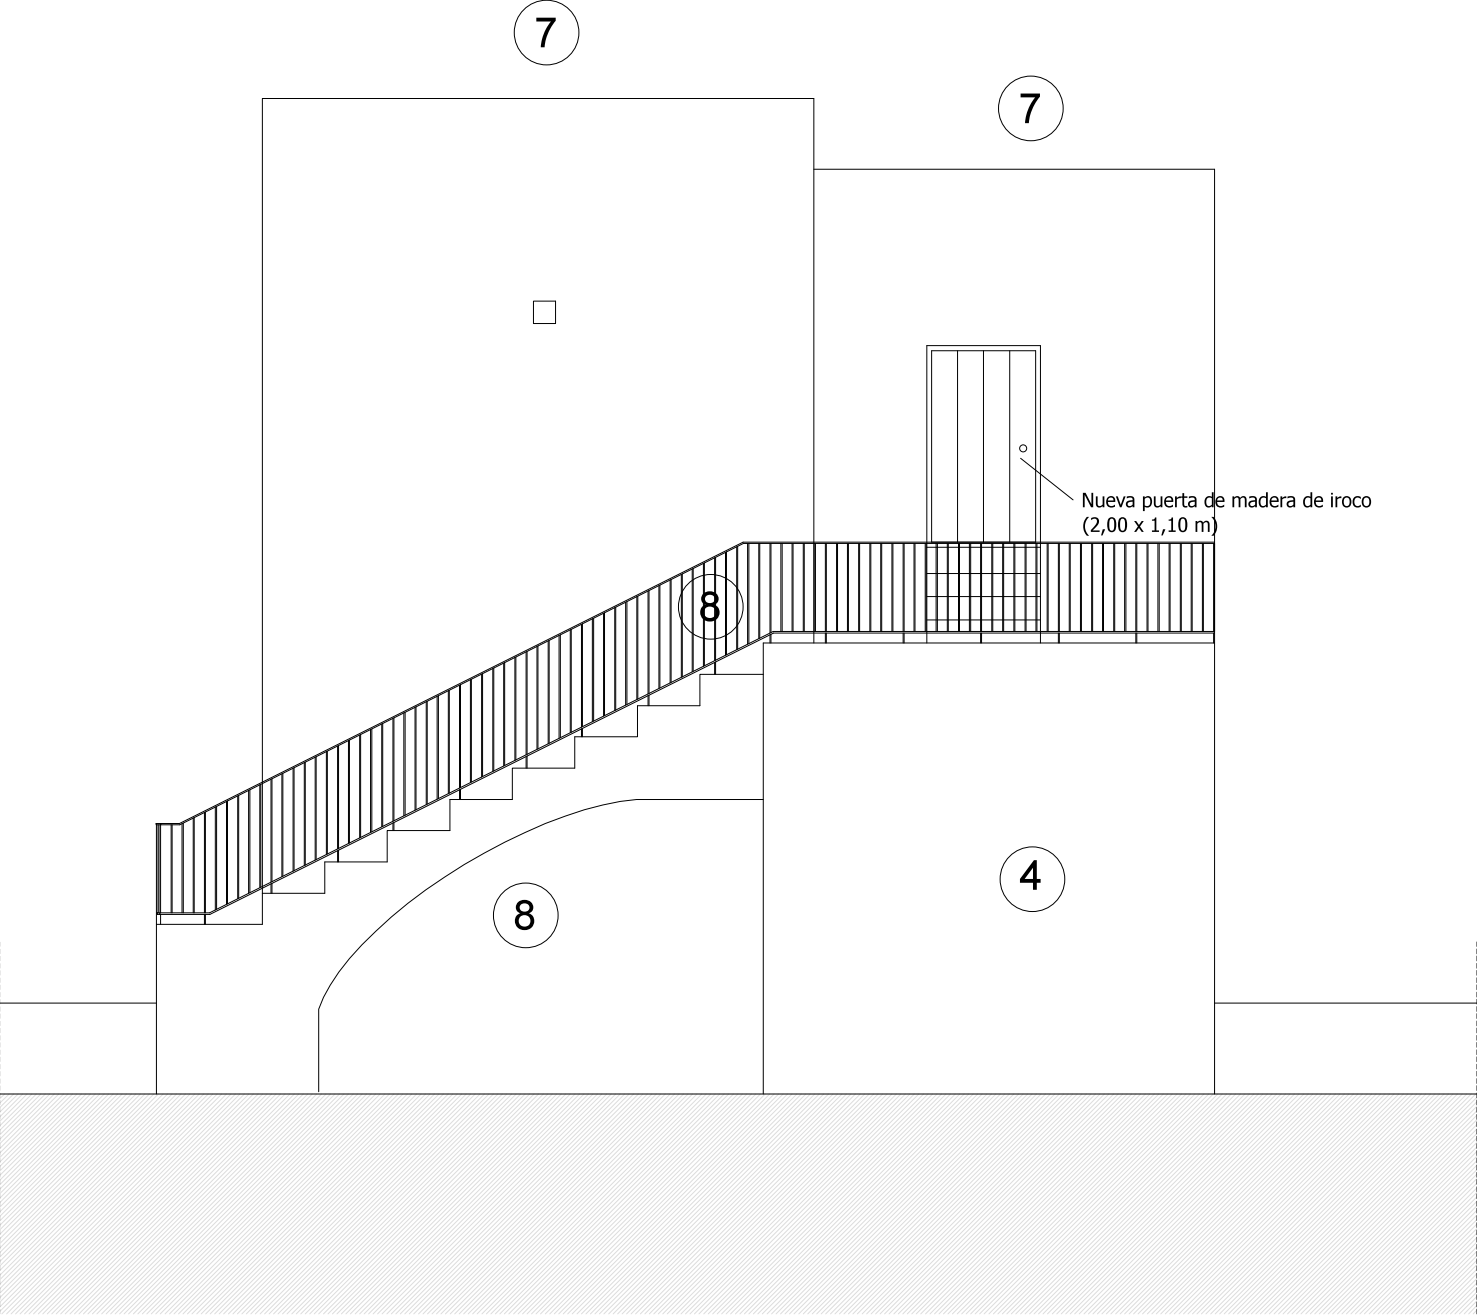


LEYENDA DE INTERVENCIONES

- 1 Restauración de esgrafiados y restos pictóricos
- 2 Cosido de grietas con grapas de acero inoxidable y sellado posterior
- 3 Saneado e impermeabilización de terraza. Construcción de solería
- 4 Rejuntado de los morteros de agarre con mortero de base caliza
- 5 Desescombro y desmonte de tierras con vigilancia arqueológica
- 6 Restauración de hormigones de cal con mortero calizo
- 7 Eliminación manual de hongos, líquenes y vegetación parasitaria
- 8 Refuerzo de zanca de escalera y restauración de peldaño
- 9 Saneado y consolidación general de la zarpa de la torre

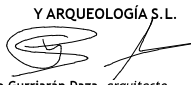


PROPUESTA DE CONSOLIDACIÓN DE LA TORRE DEL MIRAMAR EN LA MURALLA SUR DE TARIFA (CÁDIZ)		EXPEDIENTE:
DESCRIPCION: INTERVENCIONES. ALZADO NORTE		ESCALA: E 1/75
ENCARGO:  EXCMO. AYUNTAMIENTO DE TARIFA Plaza de Santa María, 3, 1º 3º, 11300, Tarifa, (Cádiz)	AUTOR: YAMUR. ARQUITECTURA Y ARQUEOLOGÍA S.L.  Pedro Gurriarán Daza, <i>arquitecto</i> Salvador García Villalobos, <i>arquitecto</i> Avda. del Mediterráneo, 58. 29730 Rincón de la Victoria (Málaga) Tlf./fax: 952 97 10 17, e-mail: yamursl@gmail.com	FECHA: FEBRERO 2014
		PLANO: 14

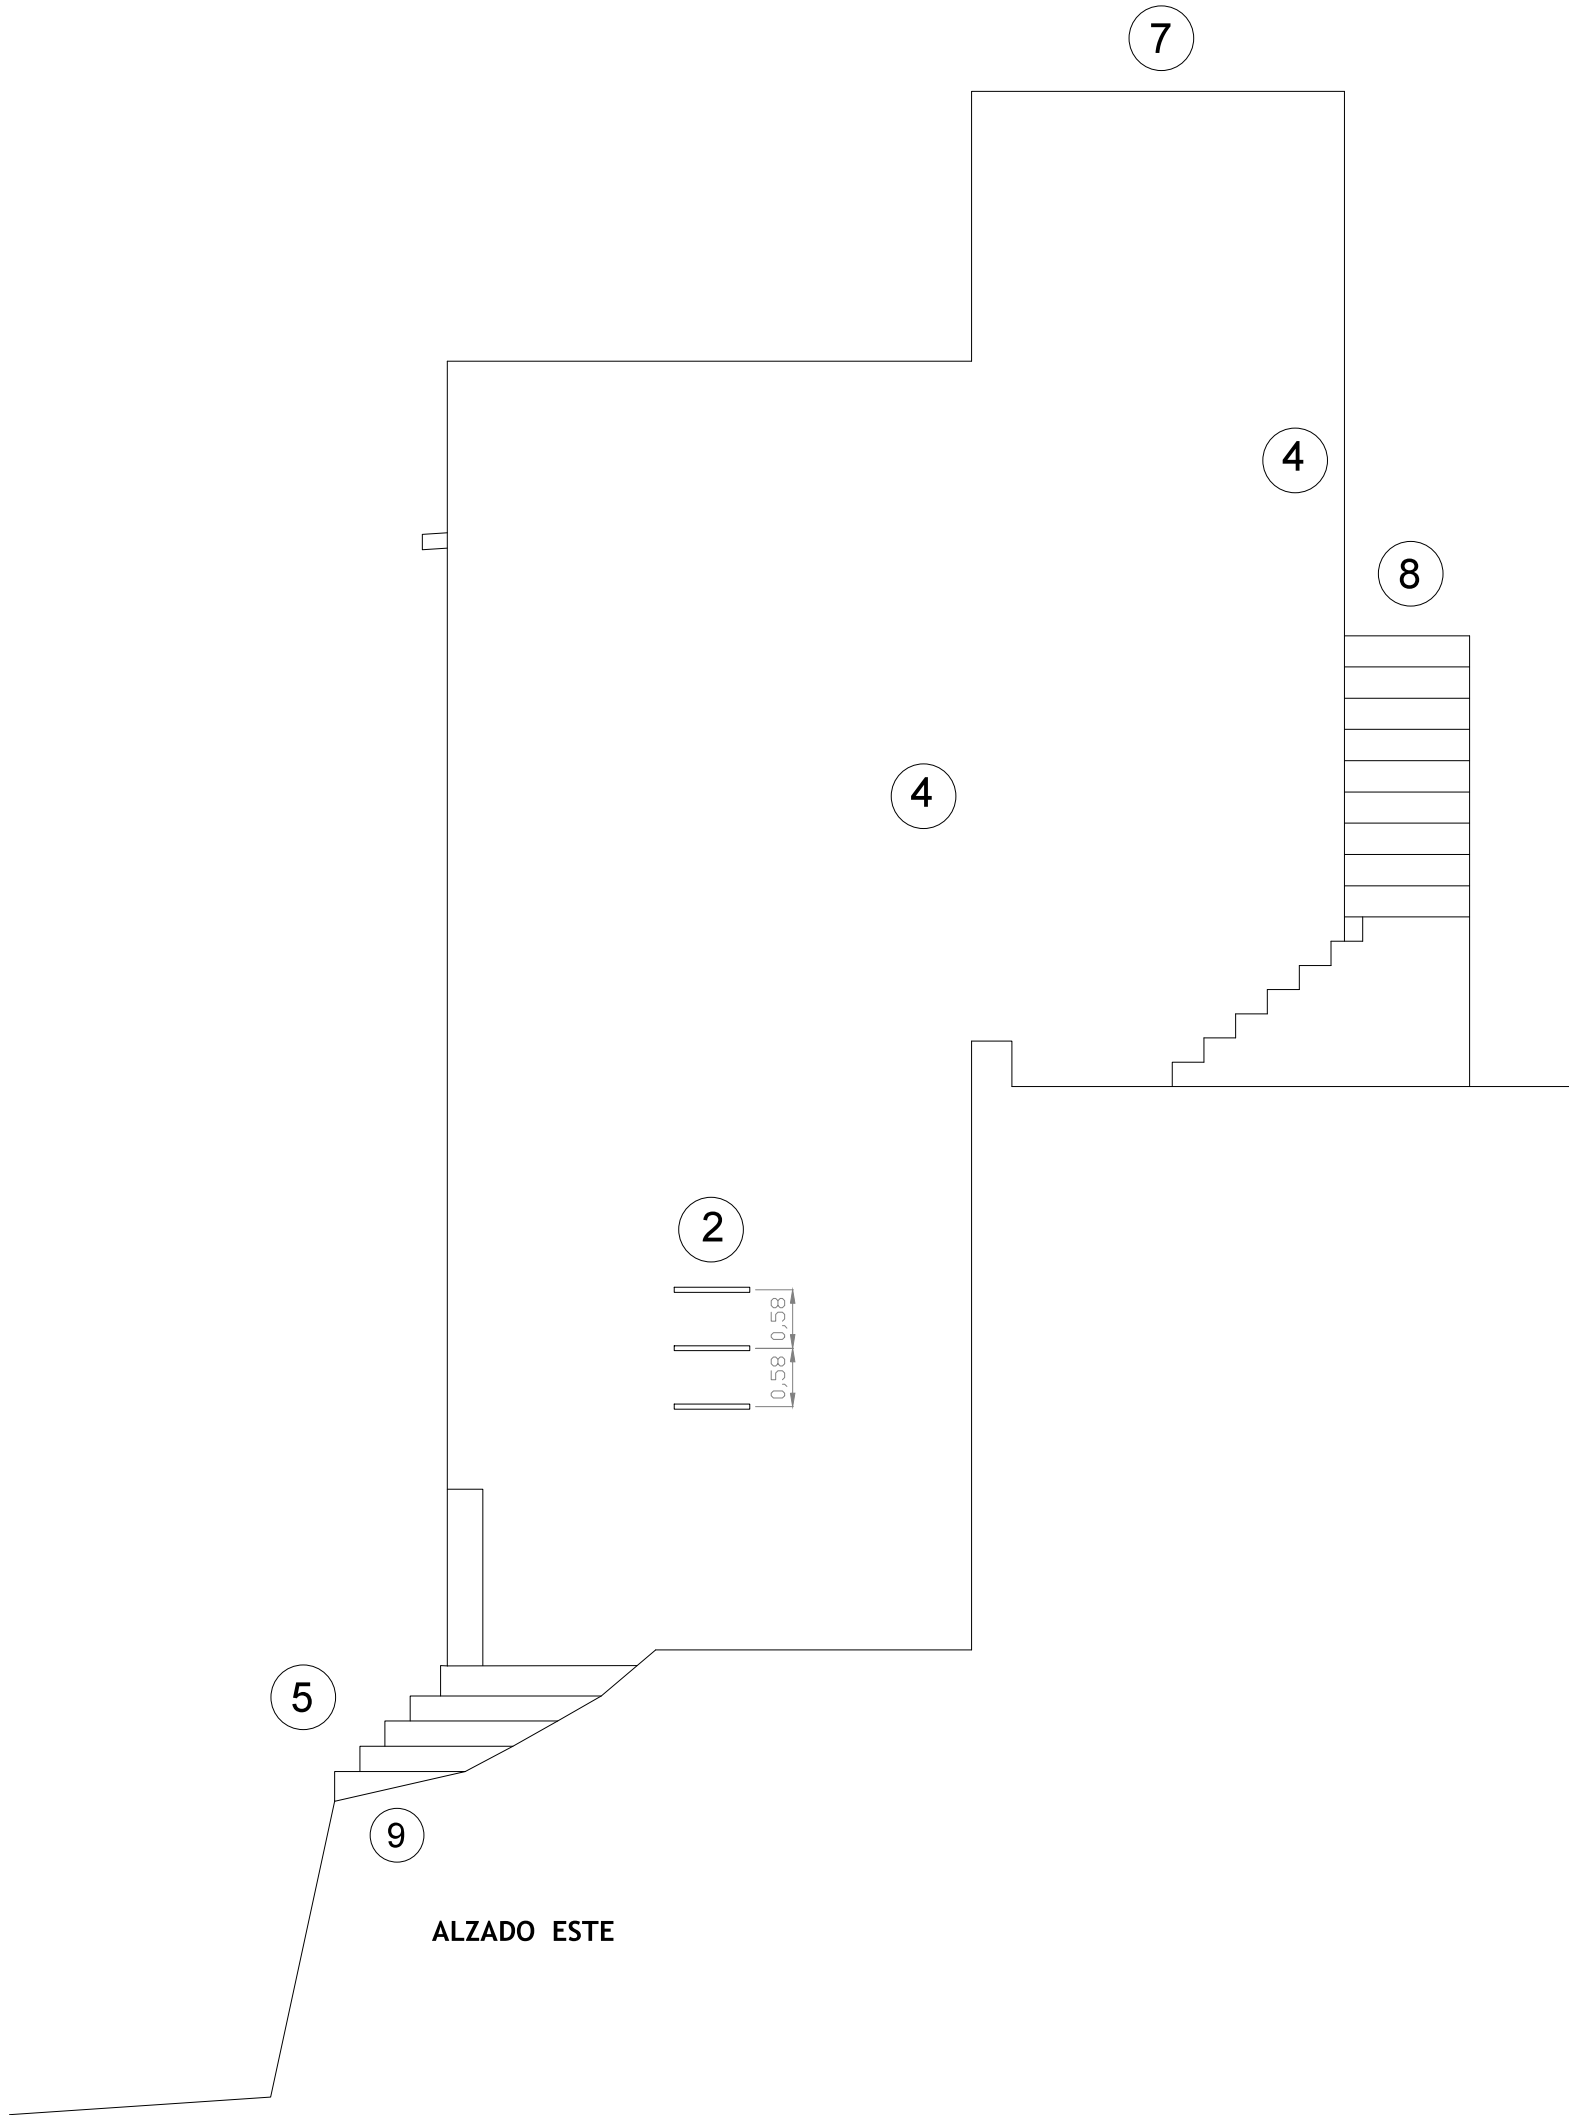


LEYENDA DE INTERVENCIONES

- 1 Restauración de esgrafiados y restos pictóricos
- 2 Cosido de grietas con grapas de acero inoxidable y sellado posterior
- 3 Saneado e impermeabilización de terraza. Construcción de solería
- 4 Rejuntado de los morteros de agarre con mortero de base caliza
- 5 Desescombro y desmonte de tierras con vigilancia arqueológica
- 6 Restauración de hormigones de cal con mortero calizo
- 7 Eliminación manual de hongos, líquenes y vegetación parasitaria
- 8 Refuerzo de zanca de escalera y restauración de peldaño
- 9 Saneado y consolidación general de la zarpa de la torre

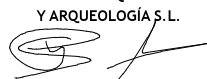


PROPUESTA DE CONSOLIDACIÓN DE LA TORRE DEL MIRAMAR EN LA MURALLA SUR DE TARIFA (CÁDIZ)		EXPEDIENTE:
DESCRIPCION: INTERVENCIONES. ALZADO ESTE		ESCALA: E 1/75
 EXCMO. AYUNTAMIENTO DE TARIFA Plaza de Santa María, 3. 1º 3º. 11300, Tarifa, (Cádiz)	 AUTOR: YAMUR. ARQUITECTURA Y ARQUEOLOGÍA S.L. Pedro Gurriarán Daza, arquitecto Salvador García Villalobos, arquitecto Avda. del Mediterráneo, 58. 29730 Rincón de la Victoria (Málaga) Tlf./fax: 952 97 10 17, e-mail: yamursl@gmail.com	FECHA: FEBRERO 2014
		PLANO: 15

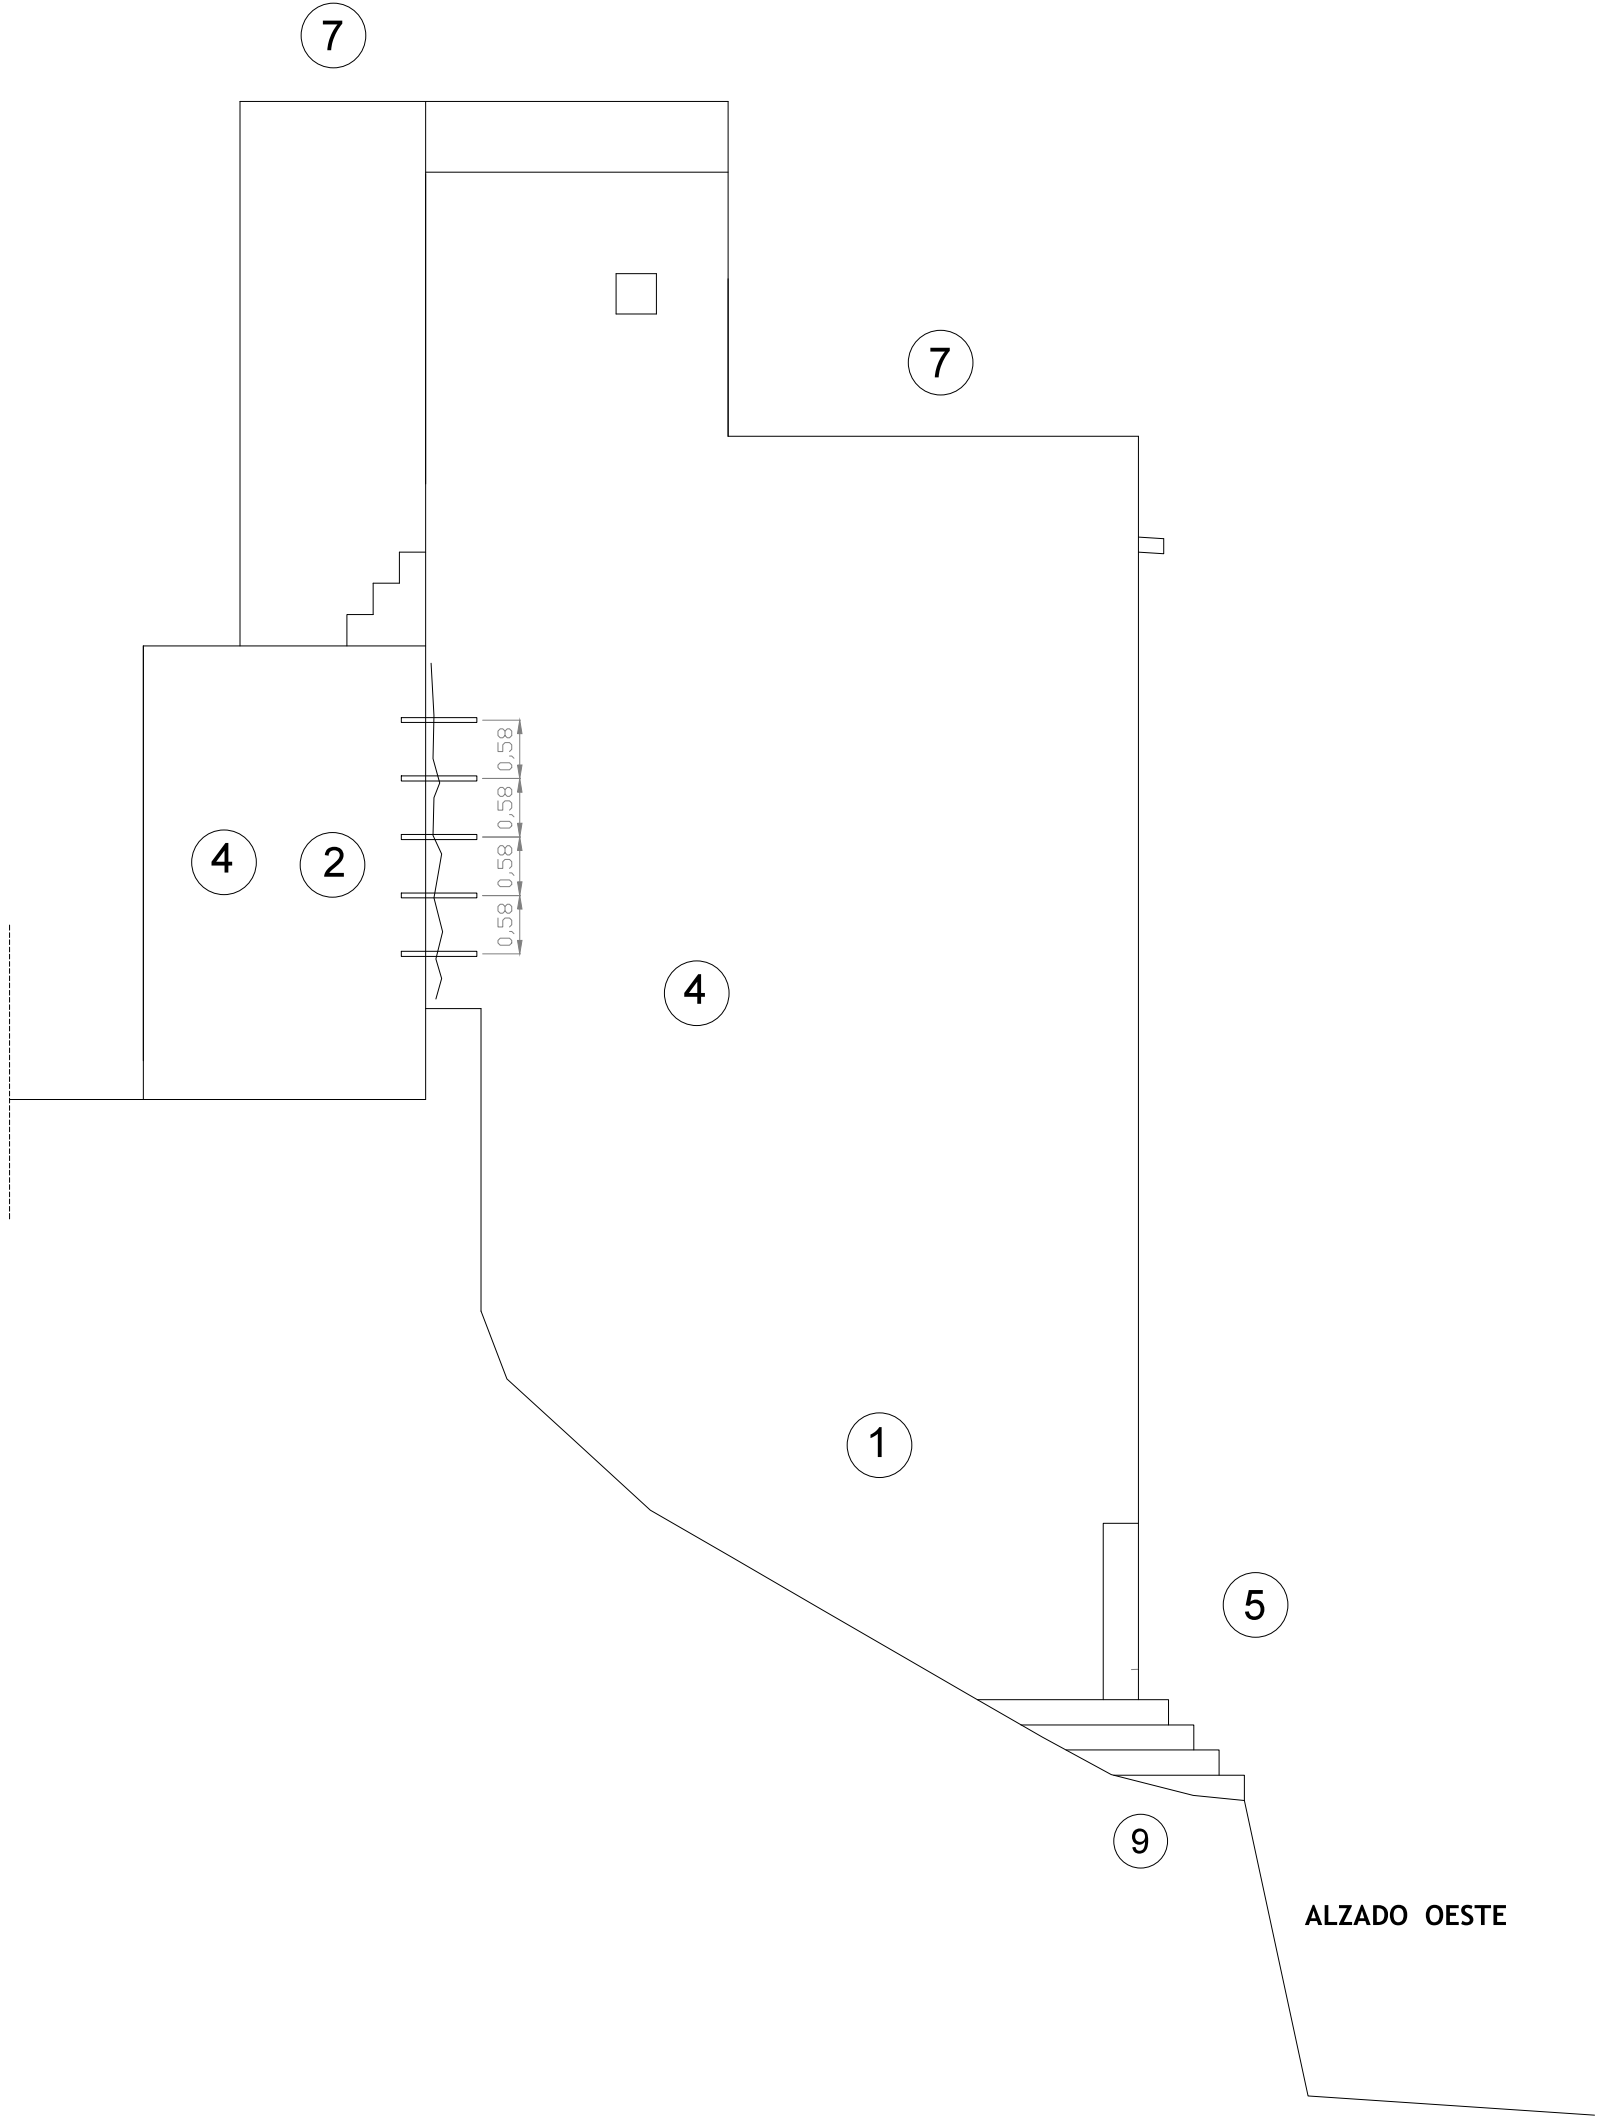


LEYENDA DE INTERVENCIONES

- 1 Restauración de esgrafiados y restos pictóricos
- 2 Cosido de grietas con grapas de acero inoxidable y sellado posterior
- 3 Saneado e impermeabilización de terraza. Construcción de solería
- 4 Rejuntado de los morteros de agarre con mortero de base caliza
- 5 Desescombro y desmonte de tierras con vigilancia arqueológica
- 6 Restauración de hormigones de cal con mortero calizo
- 7 Eliminación manual de hongos, líquenes y vegetación parasitaria
- 8 Refuerzo de zanca de escalera y restauración de peldaño
- 9 Saneado y consolidación general de la zarpa de la torre

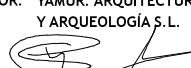

PROPUESTA DE CONSOLIDACIÓN DE LA TORRE DEL MIRAMAR EN LA MURALLA SUR DE TARIFA (CÁDIZ)		EXPEDIENTE:
DESCRIPCION: INTERVENCIONES. ALZADO OESTE		ESCALA: E 1/75
 EXCMO. AYUNTAMIENTO DE TARIFA Plaza de Santa María, 3. 1º 35. 11300, Tarifa, (Cádiz)	 AUTOR: YAMUR. ARQUITECTURA Y ARQUEOLOGÍA S.L. Pedro Gurriarán Daza, arquitecto Salvador García Villalobos, arquitecto Avda. del Mediterráneo, 58. 29730 Rincón de la Victoria (Málaga) Tlf./fax: 952 97 10 17, e-mail: yamursl@gmail.com	FECHA: FEBRERO 2014
		PLANO: 16

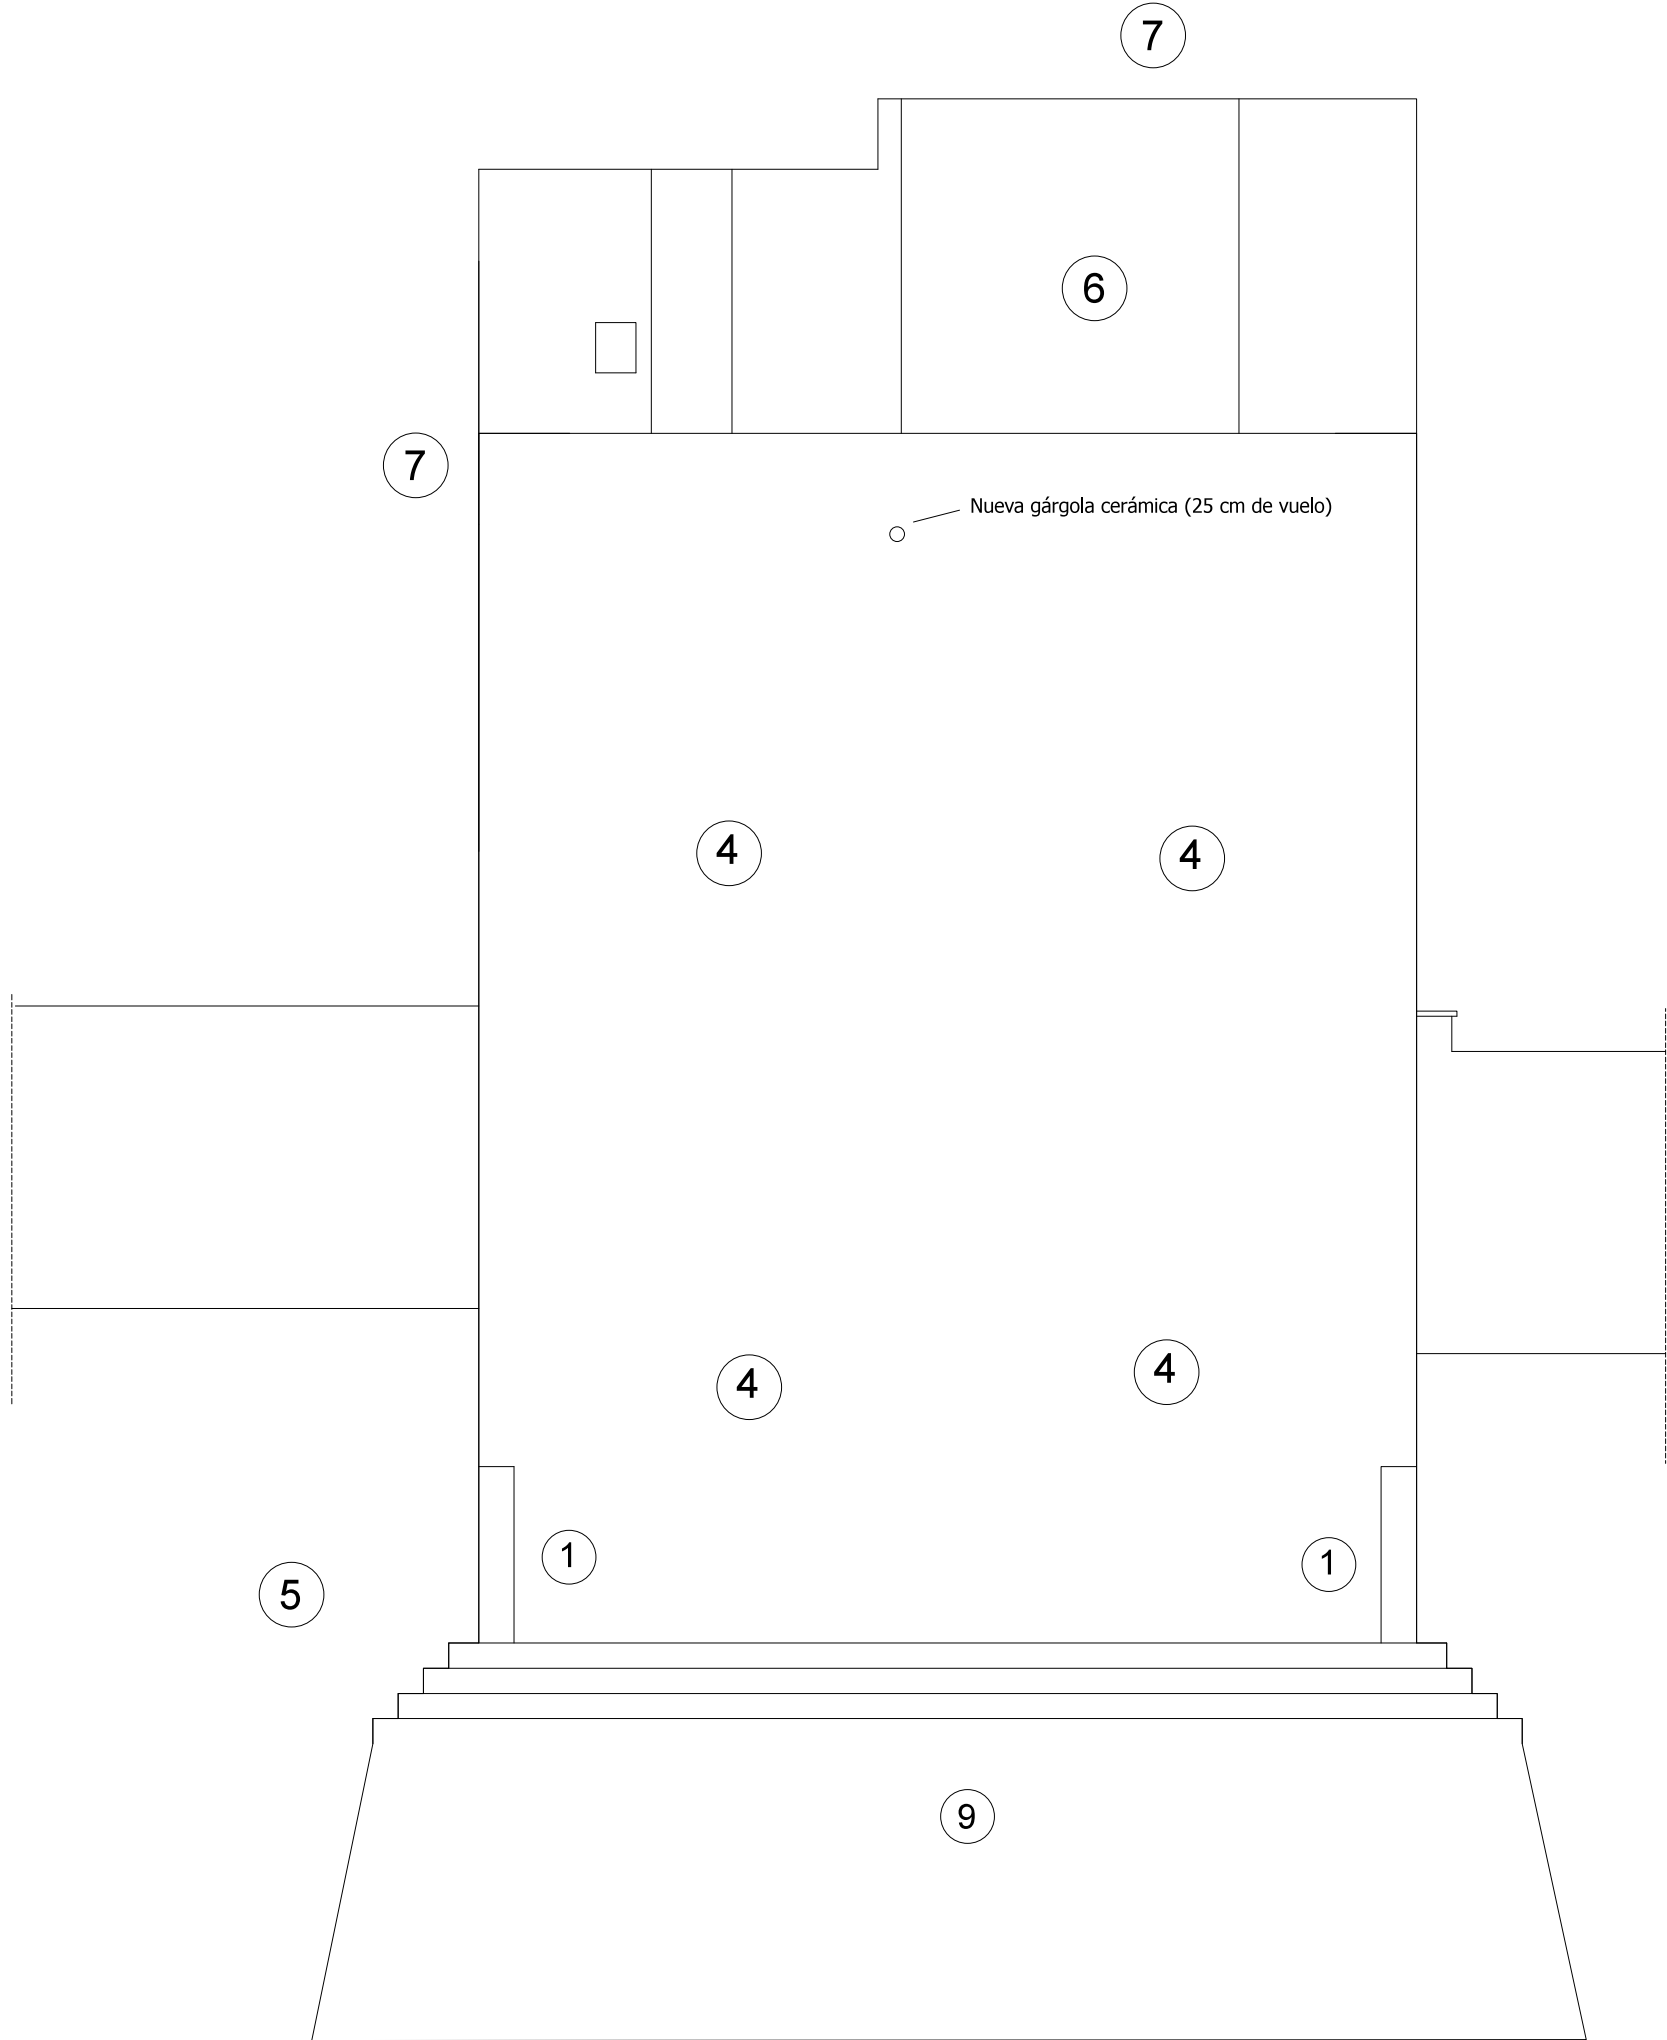

ALZADO SUR

Planimetría elaborada por el Excmo. Ayuntamiento de Tarifa en noviembre de 1999

LEYENDA DE INTERVENCIONES

- 1 Restauración de esgrafiados y restos pictóricos
- 2 Cosido de grietas con grapas de acero inoxidable y sellado posterior
- 3 Saneado e impermeabilización de terraza. Construcción de solería
- 4 Rejuntado de los morteros de agarre con mortero de base caliza
- 5 Desescombro y desmonte de tierras con vigilancia arqueológica
- 6 Restauración de hormigones de cal con mortero calizo
- 7 Eliminación manual de hongos, líquenes y vegetación parasitaria
- 8 Refuerzo de zanca de escalera y restauración de peldañado
- 9 Saneado y consolidación general de la zarpa de la torre



PROPUESTA DE CONSOLIDACIÓN DE LA TORRE DEL MIRAMAR EN LA MURALLA SUR DE TARIFA (CÁDIZ)		EXPEDIENTE:
DESCRIPCION: INTERVENCIONES. ALZADO SUR		ESCALA: E 1/75
ENCARGO:  EXCMO. AYUNTAMIENTO DE TARIFA Plaza de Santa María, 3, 1º 3º, 11300, Tarifa, (Cádiz)	AUTOR: YAMUR. ARQUITECTURA Y ARQUEOLOGÍA S.L.  Pedro Gurriarán Daza, <i>arquitecto</i> Salvador García Villalobos, <i>arquitecto</i> Avda. del Mediterráneo, 58. 29730 Rincón de la Victoria (Málaga) Tlf./fax: 952 97 10 17, e-mail: yamursl@gmail.com	FECHA: FEBRERO 2014
		PLANO: 17