




DILIGENCIA.- El presente ESTUDIO DE DETALLE ha sido aprobado Inicialmente por **DECRETO** el día **8 OCT. 2014** (Artículo 40 del Reglamento de Planeamiento Urbanístico).
TARIFA,
EL SECRETARIO,




DILIGENCIA.- El presente ESTUDIO DE DETALLE ha sido aprobado Definitivamente por el Excmo. Ayuntamiento de Tarifa, en sesión celebrada el día **28 JUL. 2015** (Artículo 140 del Reglamento de Planeamiento Urbanístico).
TARIFA, **1 AGO. 2015**
EL SECRETARIO,

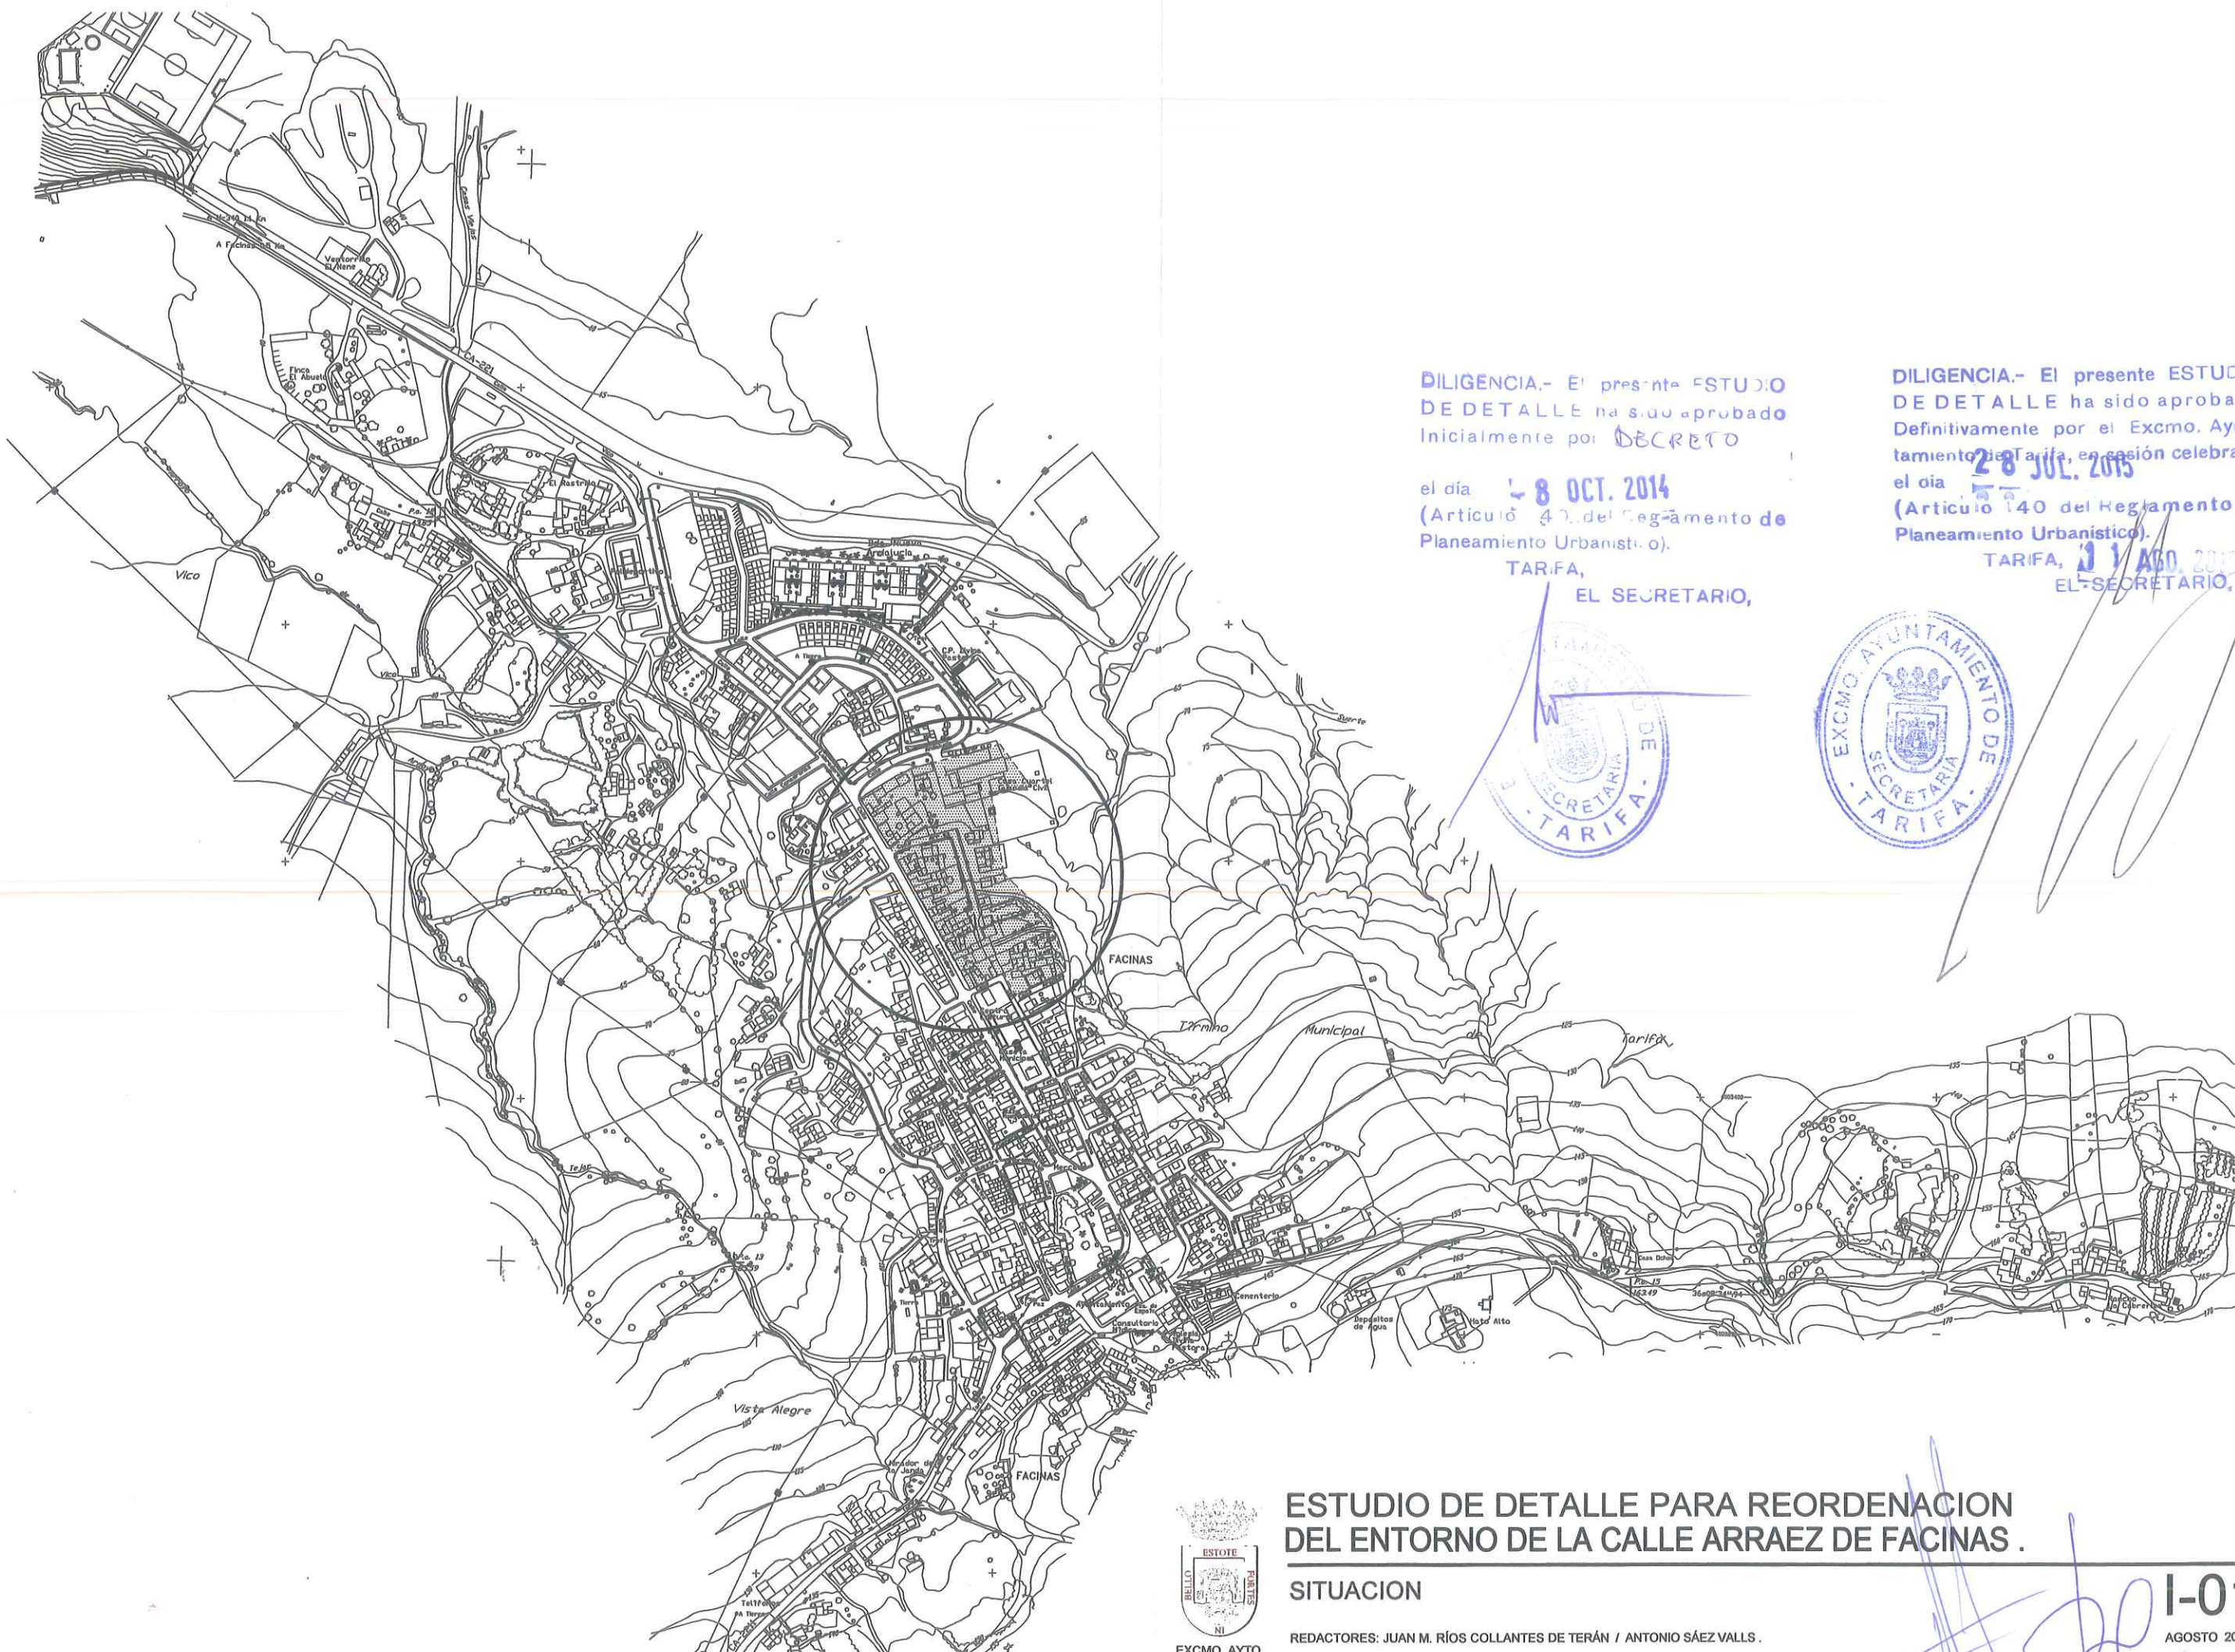


ESTUDIO DE DETALLE PARA REORDENACION DEL ENTORNO DE LA CALLE ARRAEZ DE FACINAS .

SITUACION

REDACTORES: JUAN M. RÍOS COLLANTES DE TERÁN / ANTONIO SÁEZ VALLS .
DIBUJADO: FRANCISCO FERNÁNDEZ ALCALÁ .

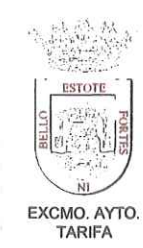

I-01
AGOSTO 2014
ESCALA : 1/5000

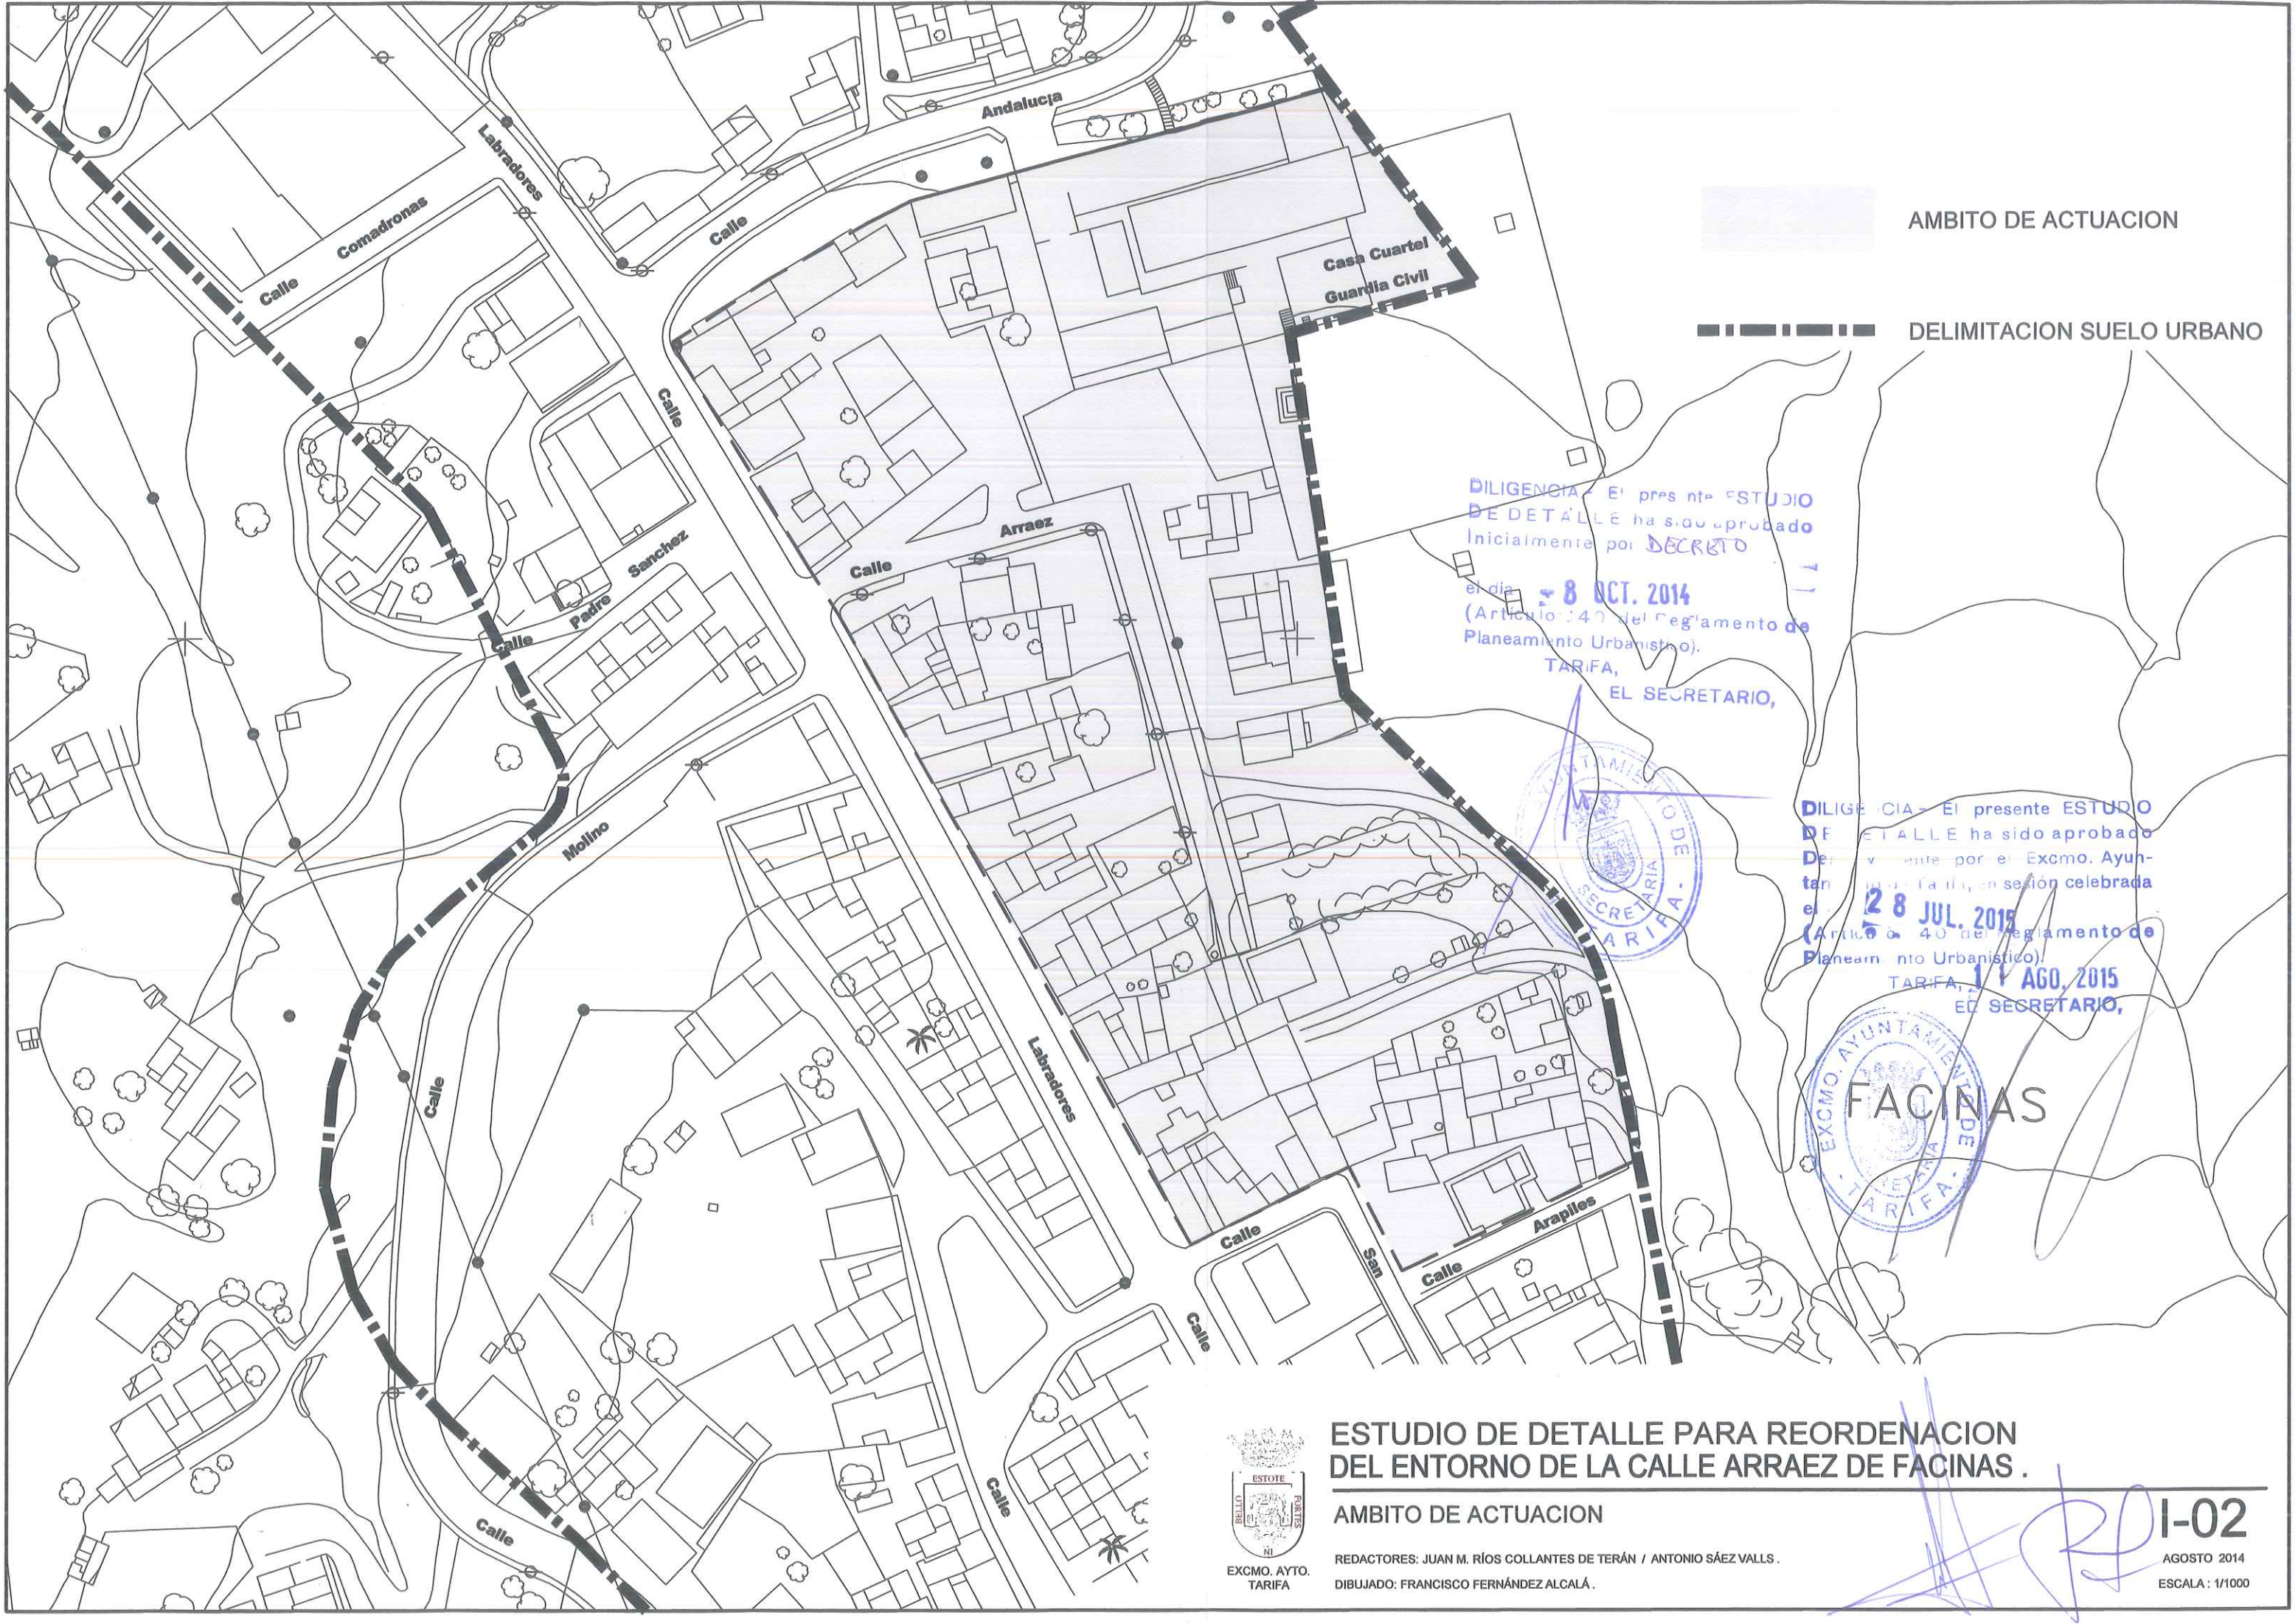

AMBITO DE ACTUACION

DELIMITACION SUELO URBANO


DILIGENCIA: El presente ESTUDIO DE DETALLE ha sido aprobado inicialmente por DECRETO el día 8 OCT. 2014 (Artículo 40 del Reglamento de Planeamiento Urbanístico).
TARIFA, EL SECRETARIO,



DILIGENCIA: El presente ESTUDIO DE DETALLE ha sido aprobado definitivamente por el Excmo. Ayuntamiento de Tarifa, en sesión celebrada el 28 JUL. 2015 (Artículo 40 del Reglamento de Planeamiento Urbanístico).
TARIFA, 1 AGO. 2015
EL SECRETARIO,



FACINAS

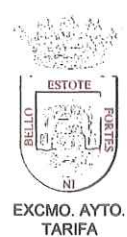

ESTUDIO DE DETALLE PARA REORDENACION DEL ENTORNO DE LA CALLE ARRAEZ DE FACINAS.

AMBITO DE ACTUACION

REDACTORES: JUAN M. RÍOS COLLANTES DE TERÁN / ANTONIO SÁEZ VALLS.
DIBUJADO: FRANCISCO FERNÁNDEZ ALCALÁ.

PD-02
AGOSTO 2014
ESCALA: 1/1000

SUELO URBANO

S.U.

SUELO NO URBANIZABLE

S.N.U.

SUELO NO URBANIZABLE
PROTECCION ESPECIAL

PROTECCION PAISAJISTICO
FORESTAL



LIMITE SUELO URBANO



ALINEACION ACTUAL



ALINEACION PROPUESTA



UNIDAD DE ACTUACION

U.A.

PLAN ESPECIAL MEJORA DEL
MEDIO RURAL -PEMMRU-



U.A.1

U.A.3

S.U.

S.N.U.

DILIGENCIA.- El presente ESTUDIO
DE DETALLE ha sido aprobado
Inicialmente por **DECRETO**

el día **8 OCT. 2014**
(Artículo 47 del Reglamento de
Planeamiento Urbanístico).

TARIFA,

EL SECRETARIO,



DILIGENCIA.- El presente ESTUDIO
DE DETALLE ha sido aprobado
Definitivamente por el Excmo. Ayun-
tamiento de Tarifa en sesión celebrada
el día **28 JUL. 2015**
(Artículo 47 del Reglamento de
Planeamiento Urbanístico).

TARIFA, **11 AGO. 2015**
EL SECRETARIO,



--- AMBITO
REORDENACION



EXCMO. AYTO.
TARIFA

ESTUDIO DE DETALLE PARA REORDENACION DEL ENTORNO DE LA CALLE ARRAEZ DE FACINAS.

CLASIFICACIÓN DEL SUELO (TEXTO REFUNDIDO)

REDACTORES: JUAN M. RÍOS COLLANTES DE TERÁN / ANTONIO SÁEZ VALLS.
DIBUJADO: FRANCISCO FERNÁNDEZ ALCALÁ.

I-03

AGOSTO 2014
ESCALA: 1/2000

1. CLASIFICACIÓN DEL SUELO URBANO Y URBANIZABLE, CATEGORÍAS Y SISTEMAS GENERALES

1.1 CLASIFICACIÓN DEL SUELO

1.1.1 SUELO URBANO

-  DELIMITACIÓN DE SUELO URBANO
-  DELIMITACIÓN SUELO NO CONSOLIDADO
-  SUELO URBANO CONSOLIDADO
-  SUELO URBANO NO CONSOLIDADO

ARI FA.01 (U.A.3)

1.1.2 SUELO URBANIZABLE

-  DELIMITACIÓN SUELO URBANIZABLE
-  SUELO URBANIZABLE SECTORIZADO

SUS FA 01 P.P. INDUSTRIAL VEGA ARTEAGA

1.1.3 SUELO NO URBANIZABLE

-  SUELO NO URBANIZABLE


1.2 SISTEMAS GENERALES

1.2.1 SISTEMA GENERAL VIARIO

-  RED VIARIA DE 2º ORDEN (CA-7200, CA-221)
-  RED VIARIA DE TERCER ORDEN
-  AUTOBUS

1.2.1 SISTEMA GENERAL DE ESPACIOS LIBRES

-  PARQUE URBANO
- PU3 PARQUE URBANO FACINAS

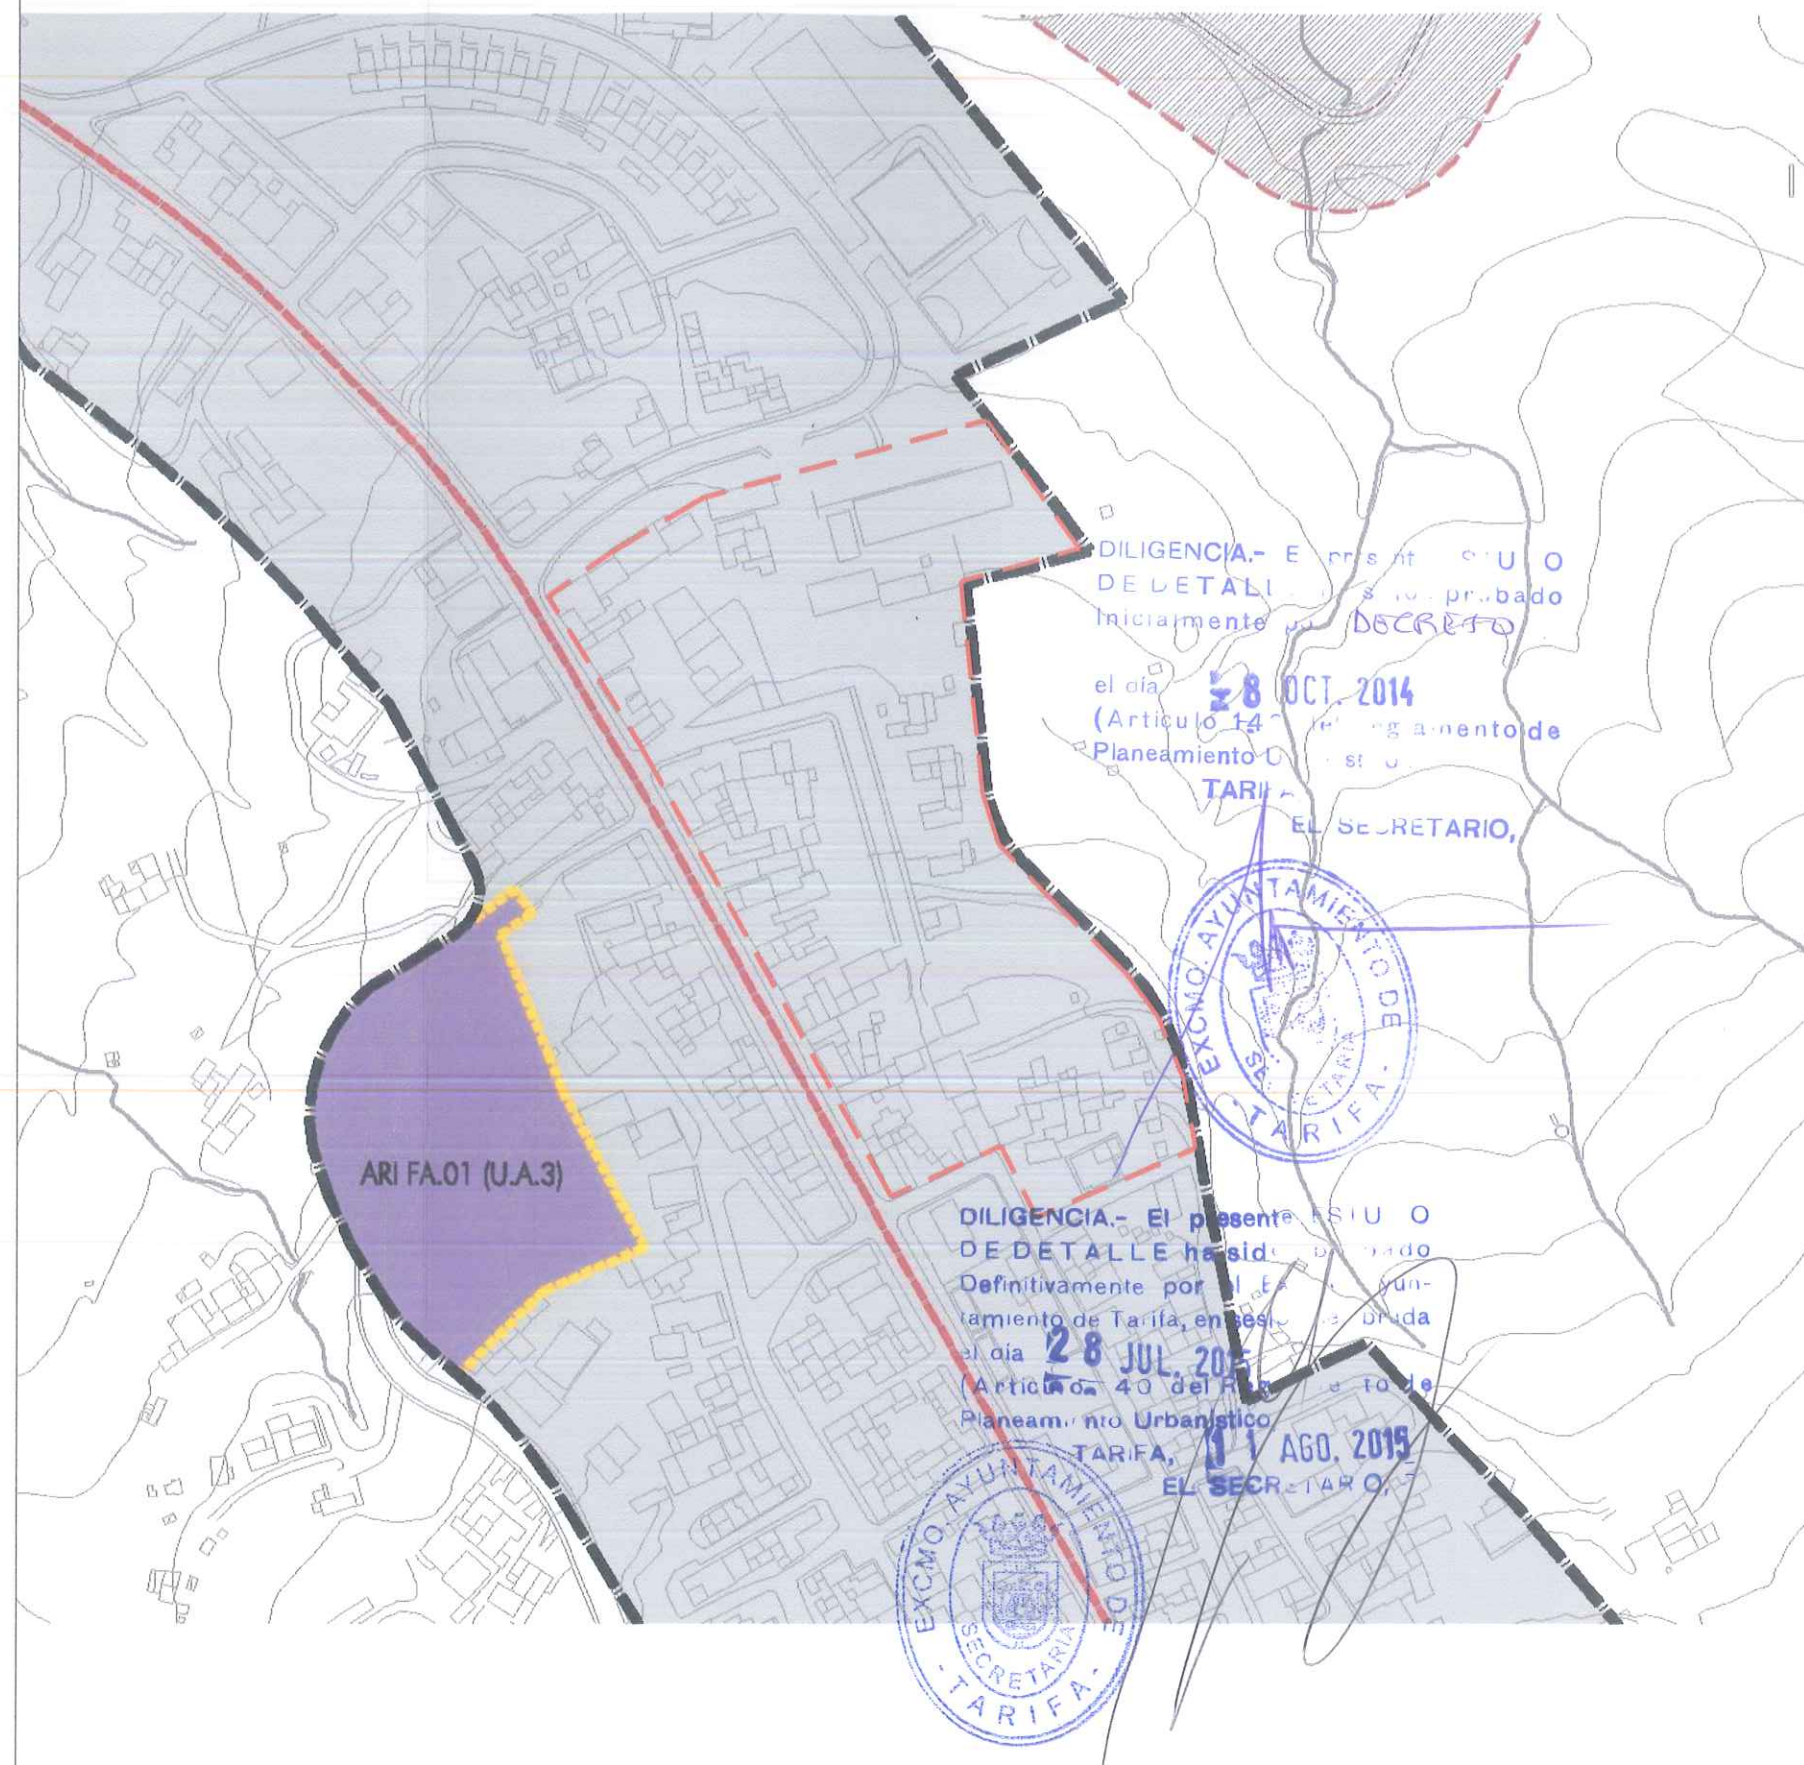

--- AMBITO ACTUACION



ESTUDIO DE DETALLE PARA REORDENACION DEL ENTORNO DE LA CALLE ARRAEZ DE FACINAS.

CLASIFICACIÓN DEL SUELO (ADAPTACION PARCIAL)


REDACTORES: JUAN M. RÍOS COLLANTES DE TERÁN / ANTONIO SÁEZ VALLS.
DIBUJADO: FRANCISCO FERNÁNDEZ ALCALÁ.

I-04

AGOSTO 2014
ESCALA: 1/2000

2. ESTRUCTURA GENERAL Y ORGÁNICA. USOS GLOBALES

2.1 USOS GLOBALES

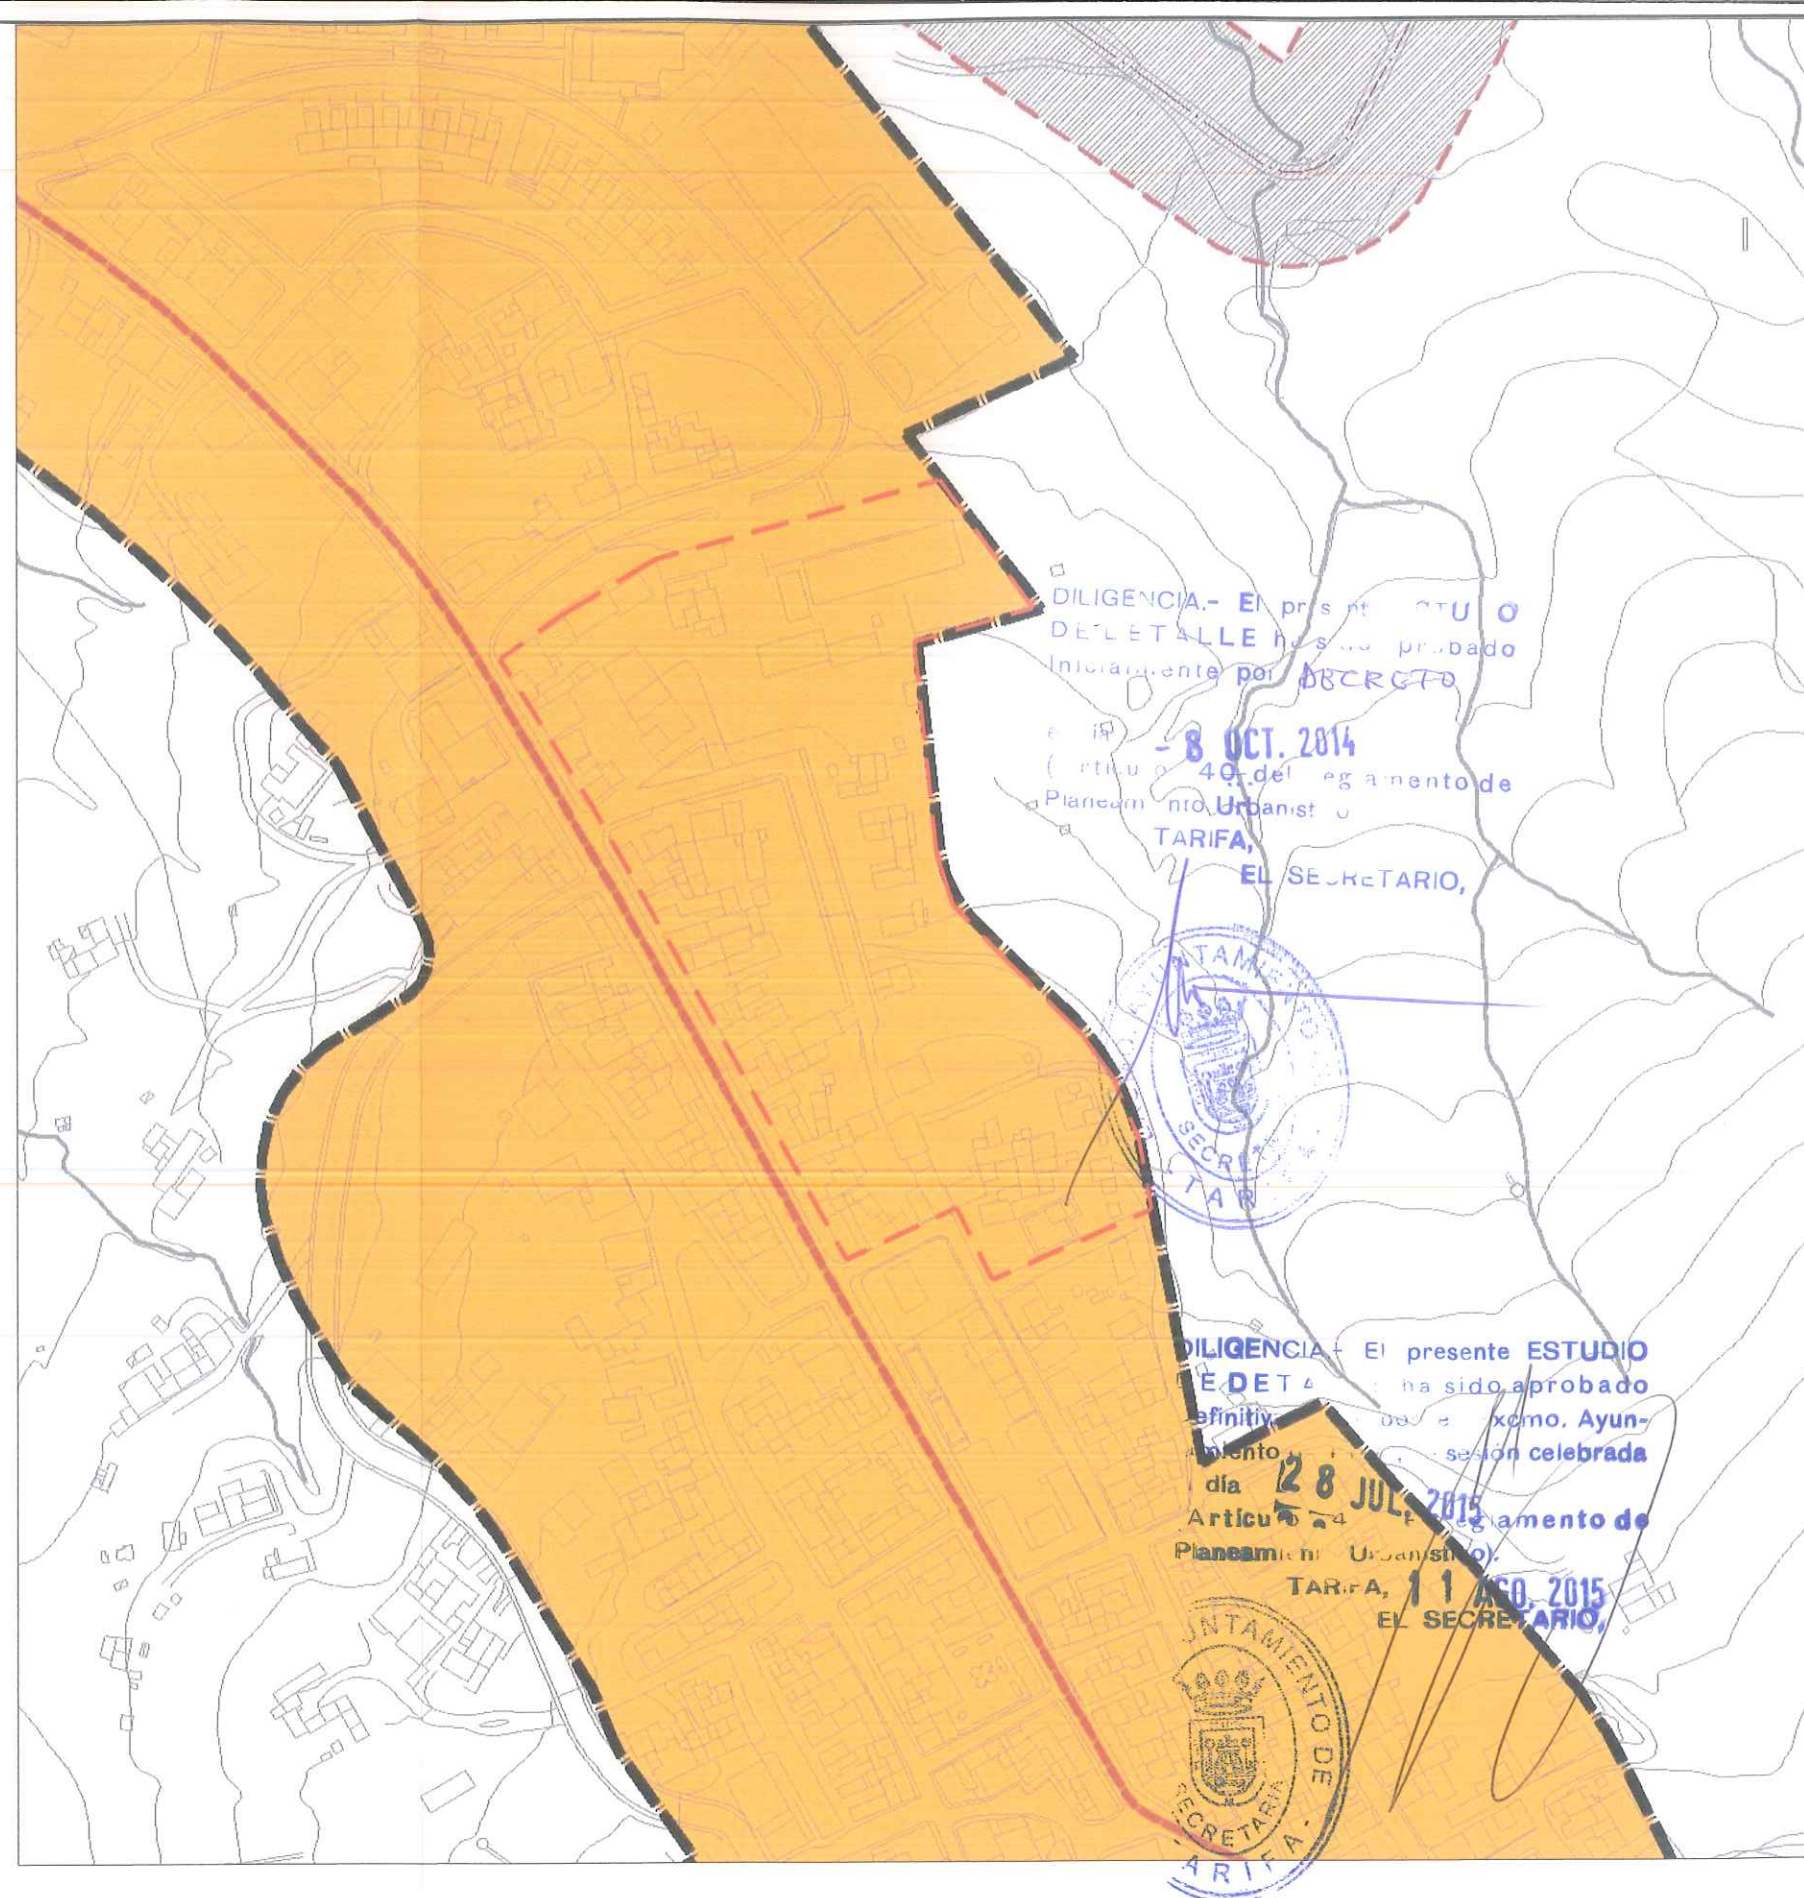

--- AMBITO ACTUACION



ESTUDIO DE DETALLE PARA REORDENACION DEL ENTORNO DE LA CALLE ARRAEZ DE FACINAS


USOS GLOBALES (ADAPTACION PARCIAL)

REDACTORES: JUAN M. RÍOS COLLANTES DE TERÁN / ANTONIO SÁEZ VALLS.
DIBUJADO: FRANCISCO FERNÁNDEZ ALCALÁ.

I-05
AGOSTO 2014
ESCALA : 1/2000

3. ZONAS DEL SUELO URBANO

	ZONA 1	RESIDENCIA UNIFAMILIAR CERRADA
	ZONA DE ORDENANZA	1,0 M ² /M ²
	EDIFICABILIDAD GLOBAL	65 VIV/HA
	DENSIDAD GLOBAL	RESIDENCIAL
	USO GLOBAL	
	ZONA 2	RESIDENCIAL UNIFAMILIAR ADOSADA
	ZONA DE ORDENANZA	0,5 M ² /M ²
	EDIFICABILIDAD GLOBAL	50 VIV/HA
	DENSIDAD GLOBAL	RESIDENCIAL
	USO GLOBAL	

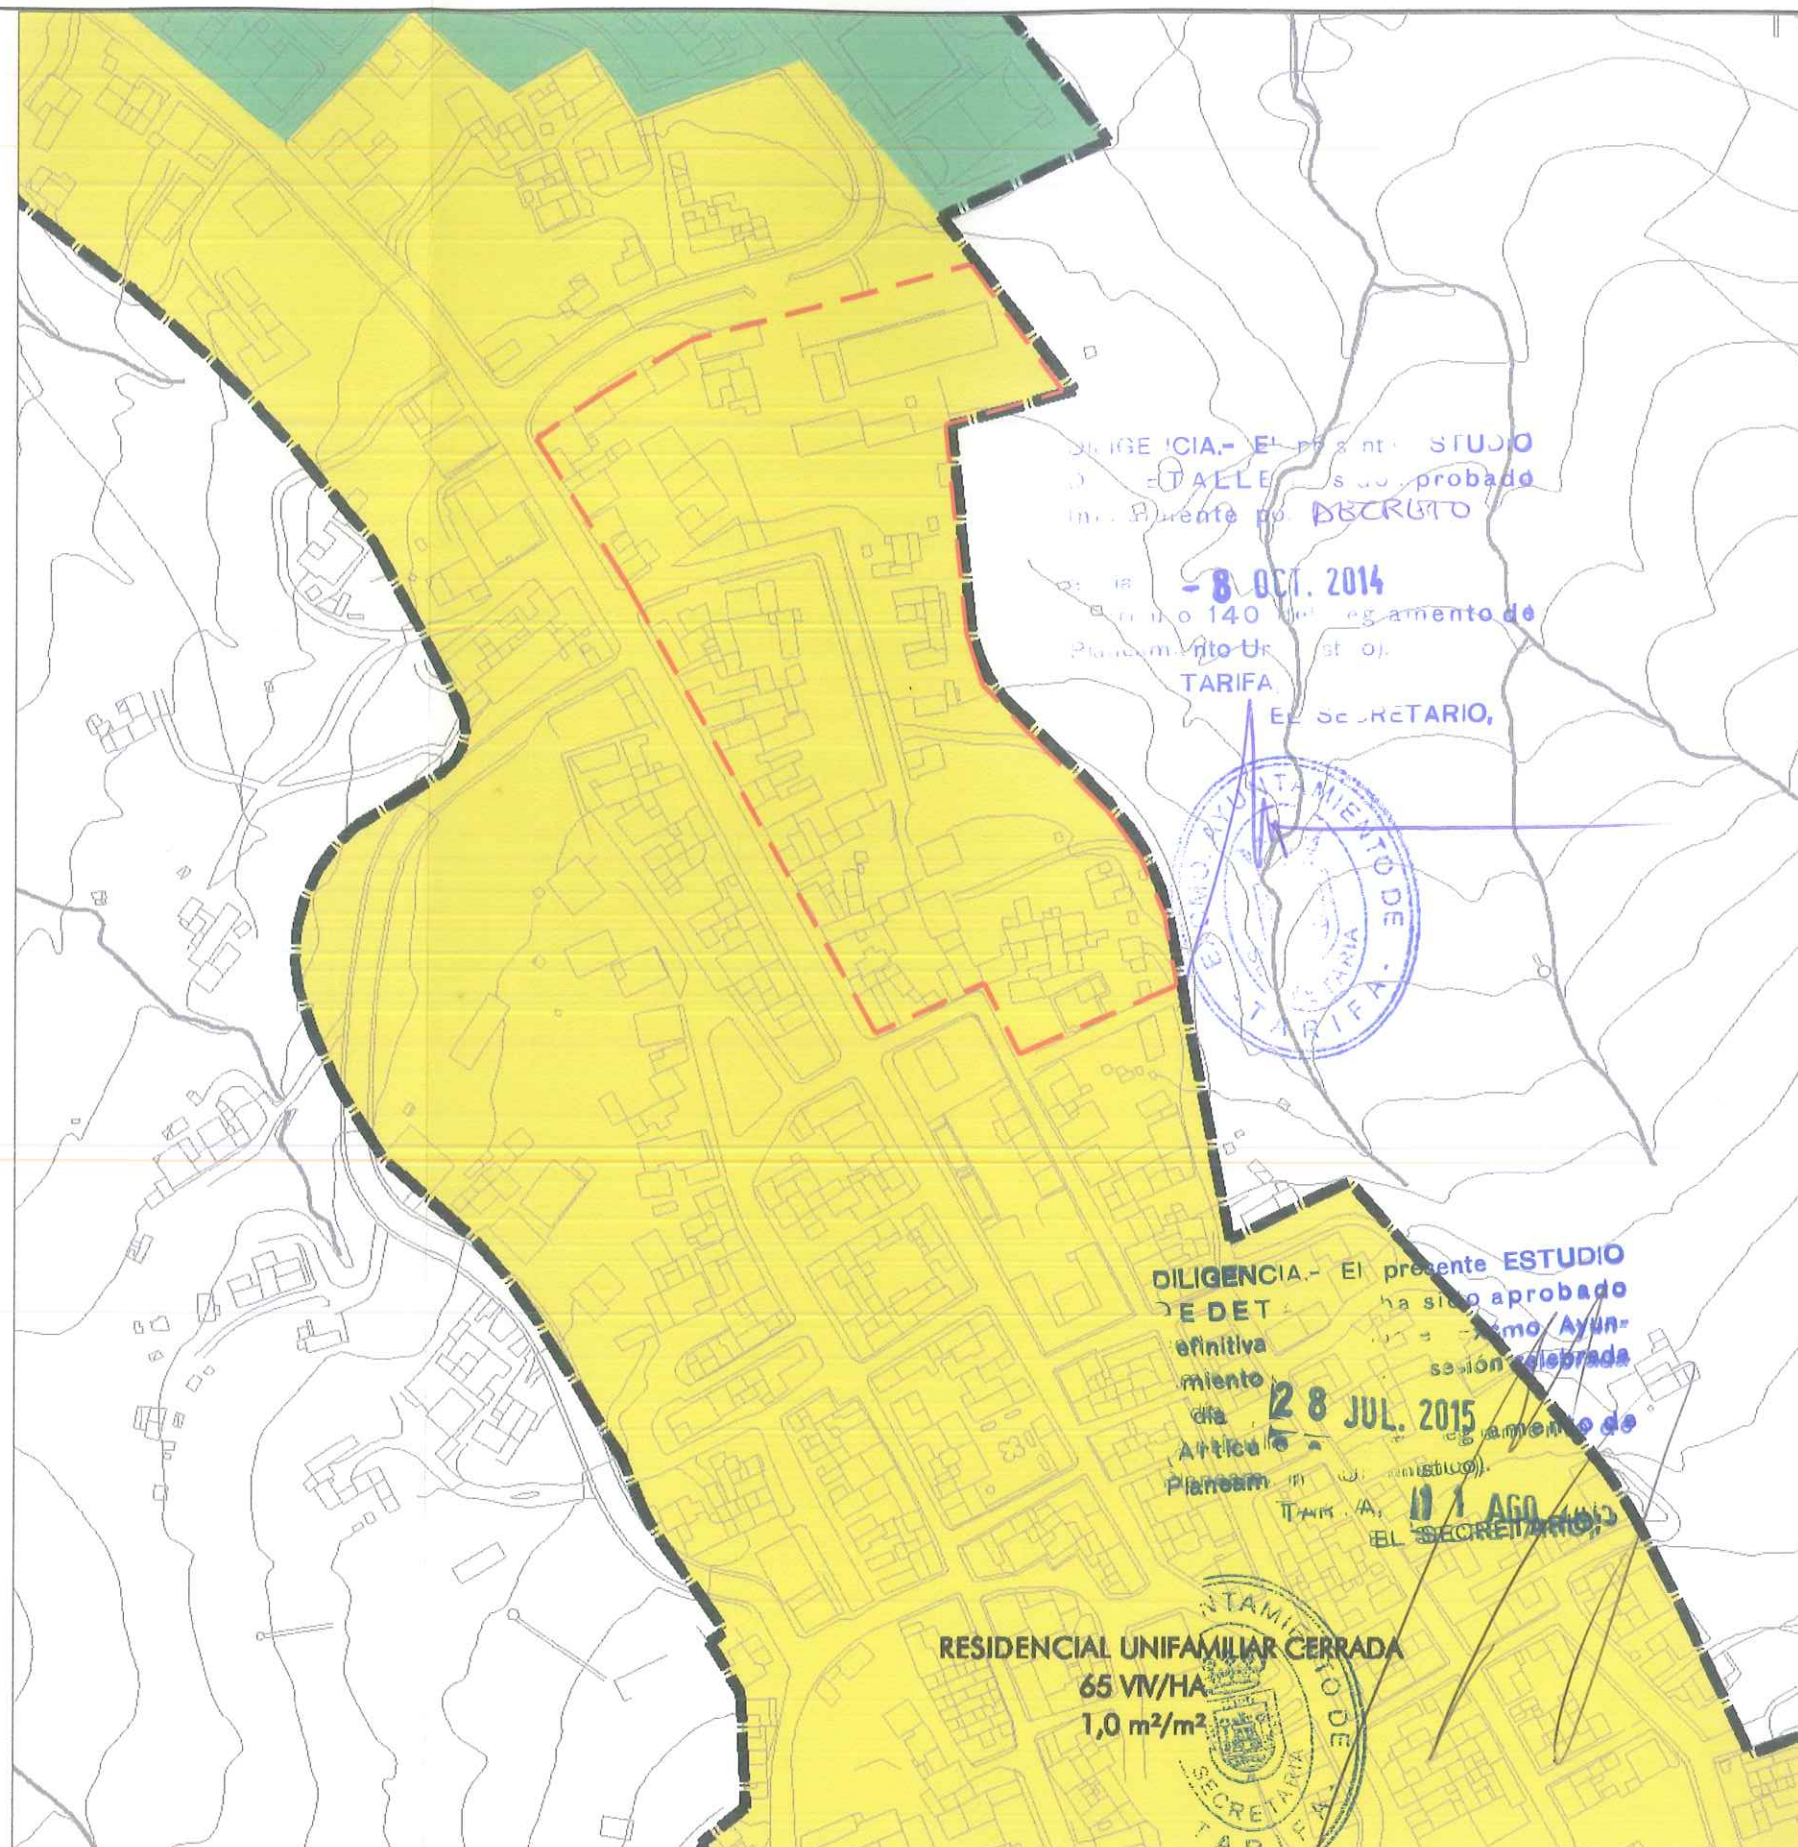

--- AMBITO ACTUACION



ESTUDIO DE DETALLE PARA REORDENACION DEL ENTORNO DE LA CALLE ARRAEZ DE FACINAS.

EDIFICABILIDAD Y DENSIDAD (ADAPTACION PARCIAL)

REDACTORES: JUAN M. RÍOS COLLANTES DE TERÁN / ANTONIO SÁEZ VALLS.
DIBUJADO: FRANCISCO FERNÁNDEZ ALCALÁ.

I-06
AGOSTO 2014
ESCALA: 1/2000

SISTEMAS GENERALES

COMUNICACIONES

SISTEMA VIARIO

RED VIARIA 2º ORDEN

RED VIARIA LOCAL

PARADA AUTOBUS

ESPACIOS LIBRES

PARQUE URBANO

SISTEMAS LOCALES

COMUNICACIONES

SISTEMA VIARIO

RED VIARIA PRINCIPAL

APARCAMIENTO

RED PEATONAL

EQUIPAMIENTOS

ESCOLAR

DEPORTIVO

COMUNITARIO

ASISTENCIAL

SOCIO CULTURAL

SANITARIO

COMERCIAL

ADMINISTRATIVO

ESPACIOS LIBRES

PLAZAS, JARDINES Y AREAS DE JUEGO

USOS DEL SUELO URBANO

RESIDENCIAL

VIVIENDA PLURIFAMILIAR O COLECTIVA

VIVIENDA UNIFAMILIAR CERRADA

VIVIENDA UNIFAMILIAR ADOSADA

VIVIENDA Y ACTIVIDADES

INSTALACIONES

DEPURADORA

CENTRAL TELEFONICA

LIMITES


SUELO URBANO

UNIDAD DE ACTUACION

ALINEACION ACTUAL

ALINEACION PROPUESTA

PLAN ESPECIAL DE MEJORA DEL MEDIO RURAL - PENMRU -

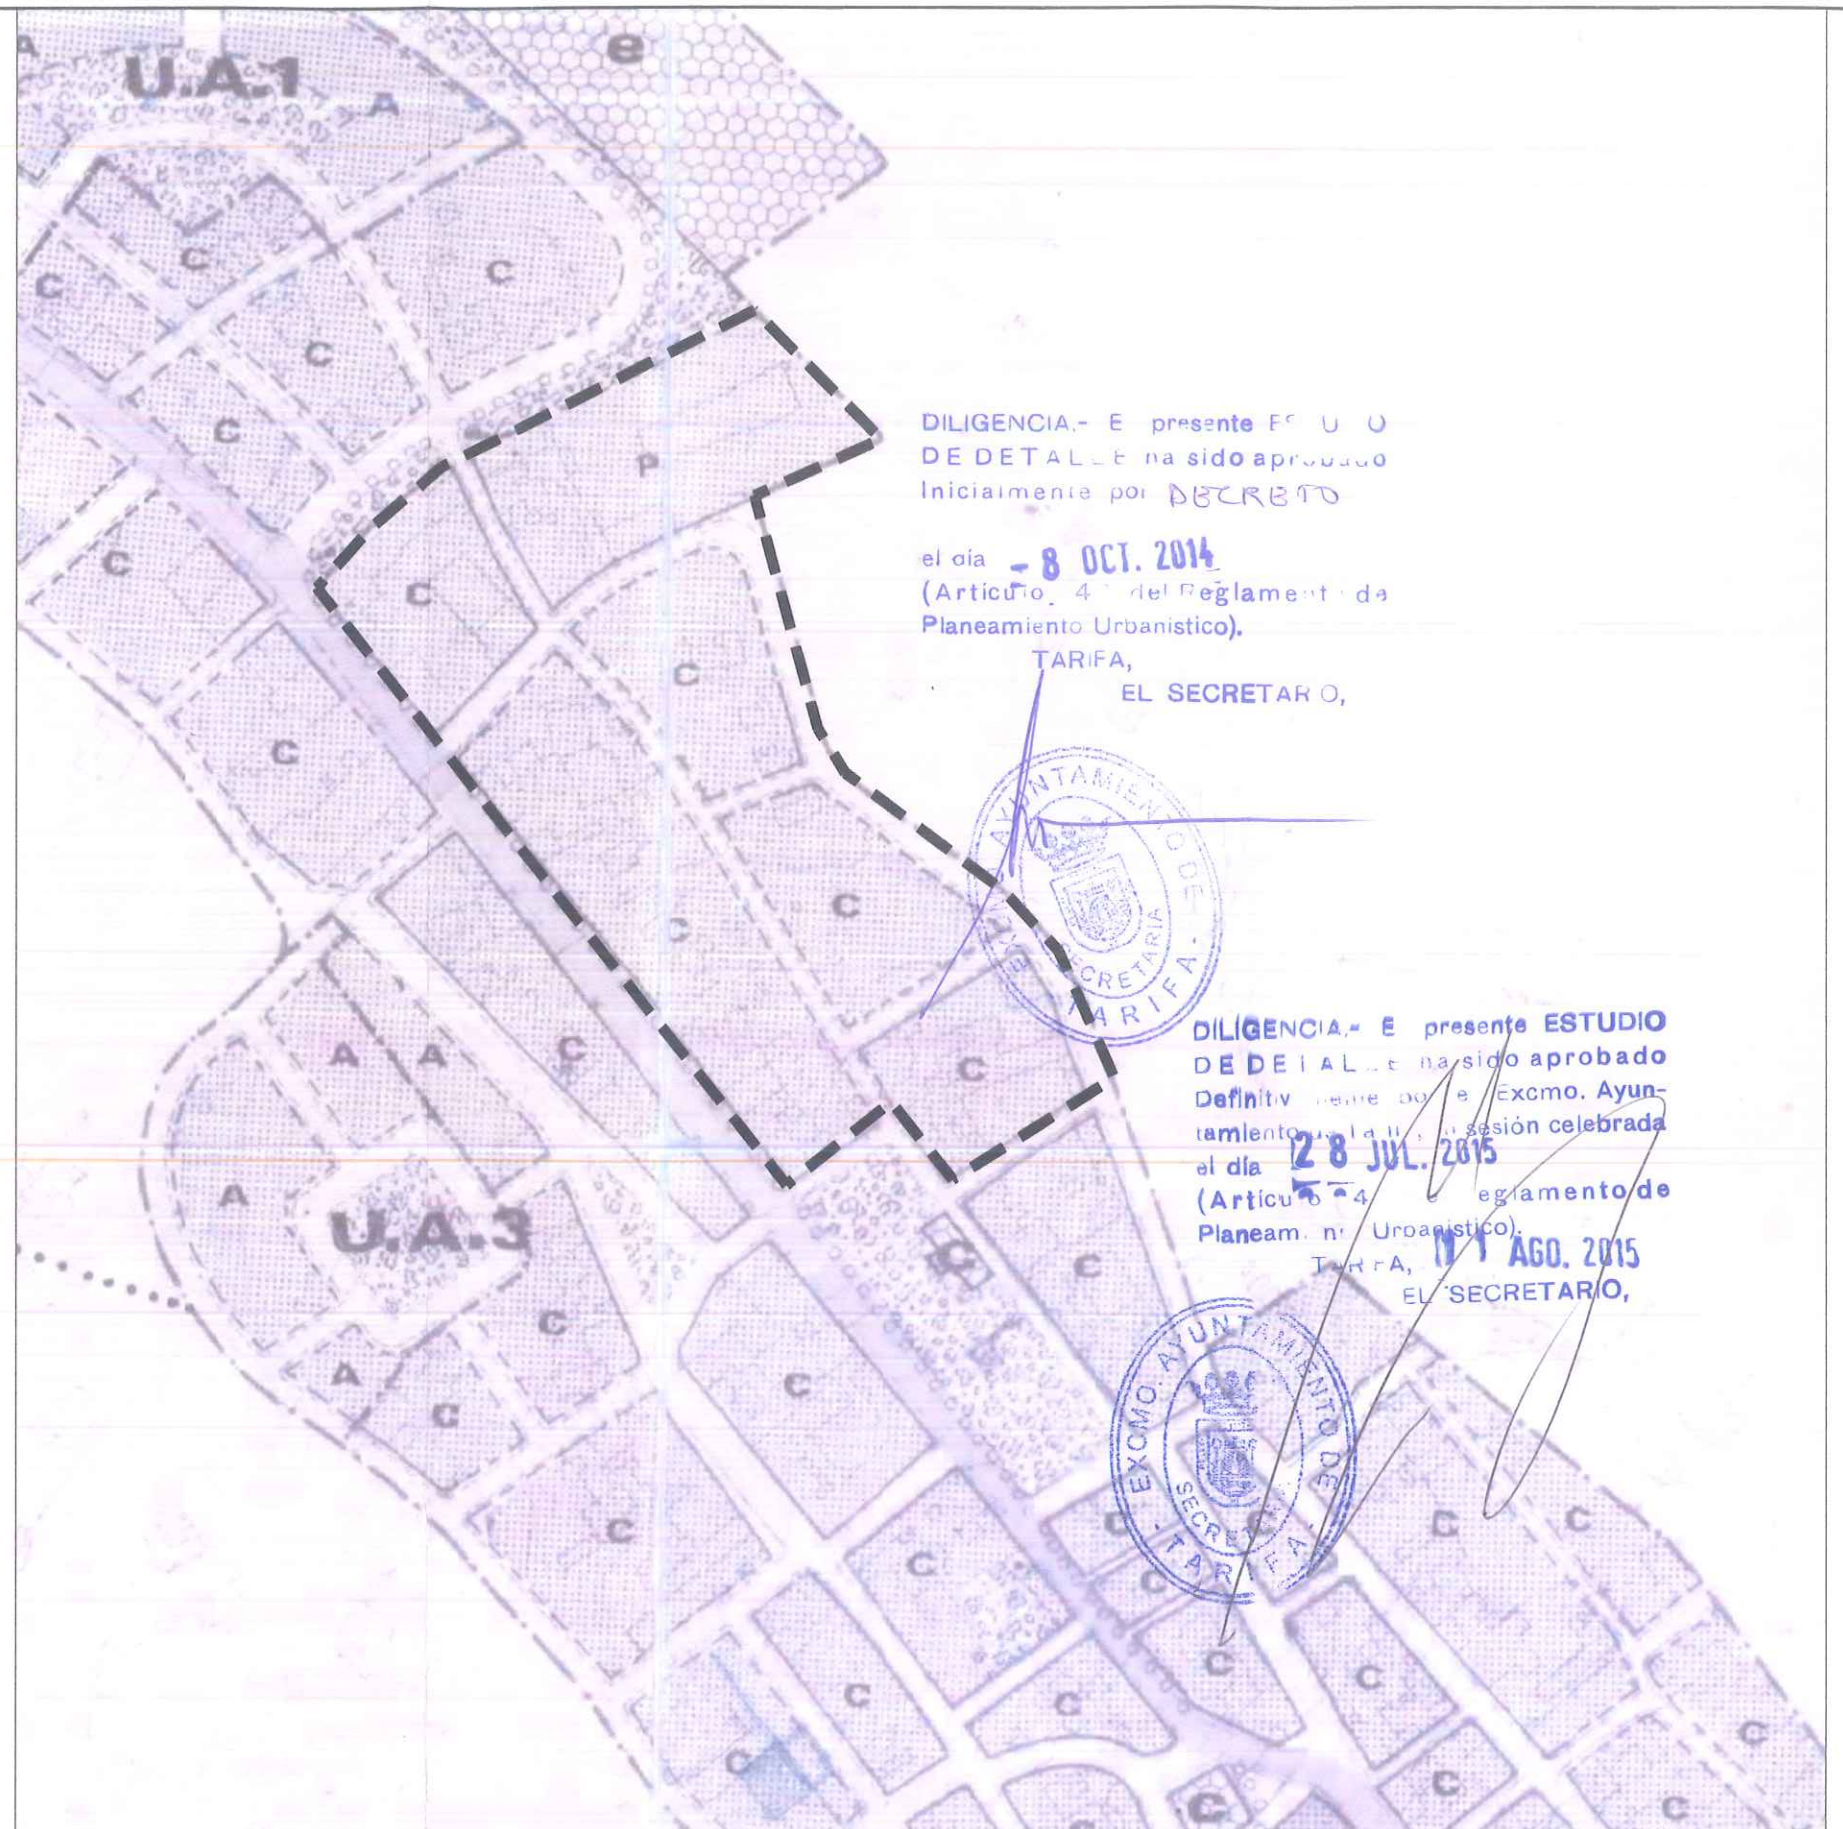

DILIGENCIA.- E presente E S U O DE DETALLE ha sido aprobado Inicialmente por DECRETO

el día **8 OCT. 2014**
(Artículo 4º del Reglamento de Planeamiento Urbanístico).

TARIFA,
EL SECRETARIO,



DILIGENCIA.- E presente ESTUDIO DE DETALLE ha sido aprobado Definitivamente por el Excmo. Ayuntamiento de Tarifa en la sesión celebrada el día **28 JUL. 2015**
(Artículo 4º del Reglamento de Planeamiento Urbanístico).

TARIFA, **11 AGO. 2015**
EL SECRETARIO,



--- AMBITO REORDENACION



EXCMO. AYTO. TARIFA

ESTUDIO DE DETALLE PARA REORDENACION DEL ENTORNO DE LA CALLE ARRAEZ DE FACINAS.

ESTRUCTURA GENERAL (TEXTO REFUNDIDO)


REDACTORES: JUAN M. RÍOS COLLANTES DE TERÁN / ANTONIO SÁEZ VALLS.

DIBUJADO: FRANCISCO FERNÁNDEZ ALCALÁ.

I-07

AGOSTO 2014

ESCALA: 1/2000

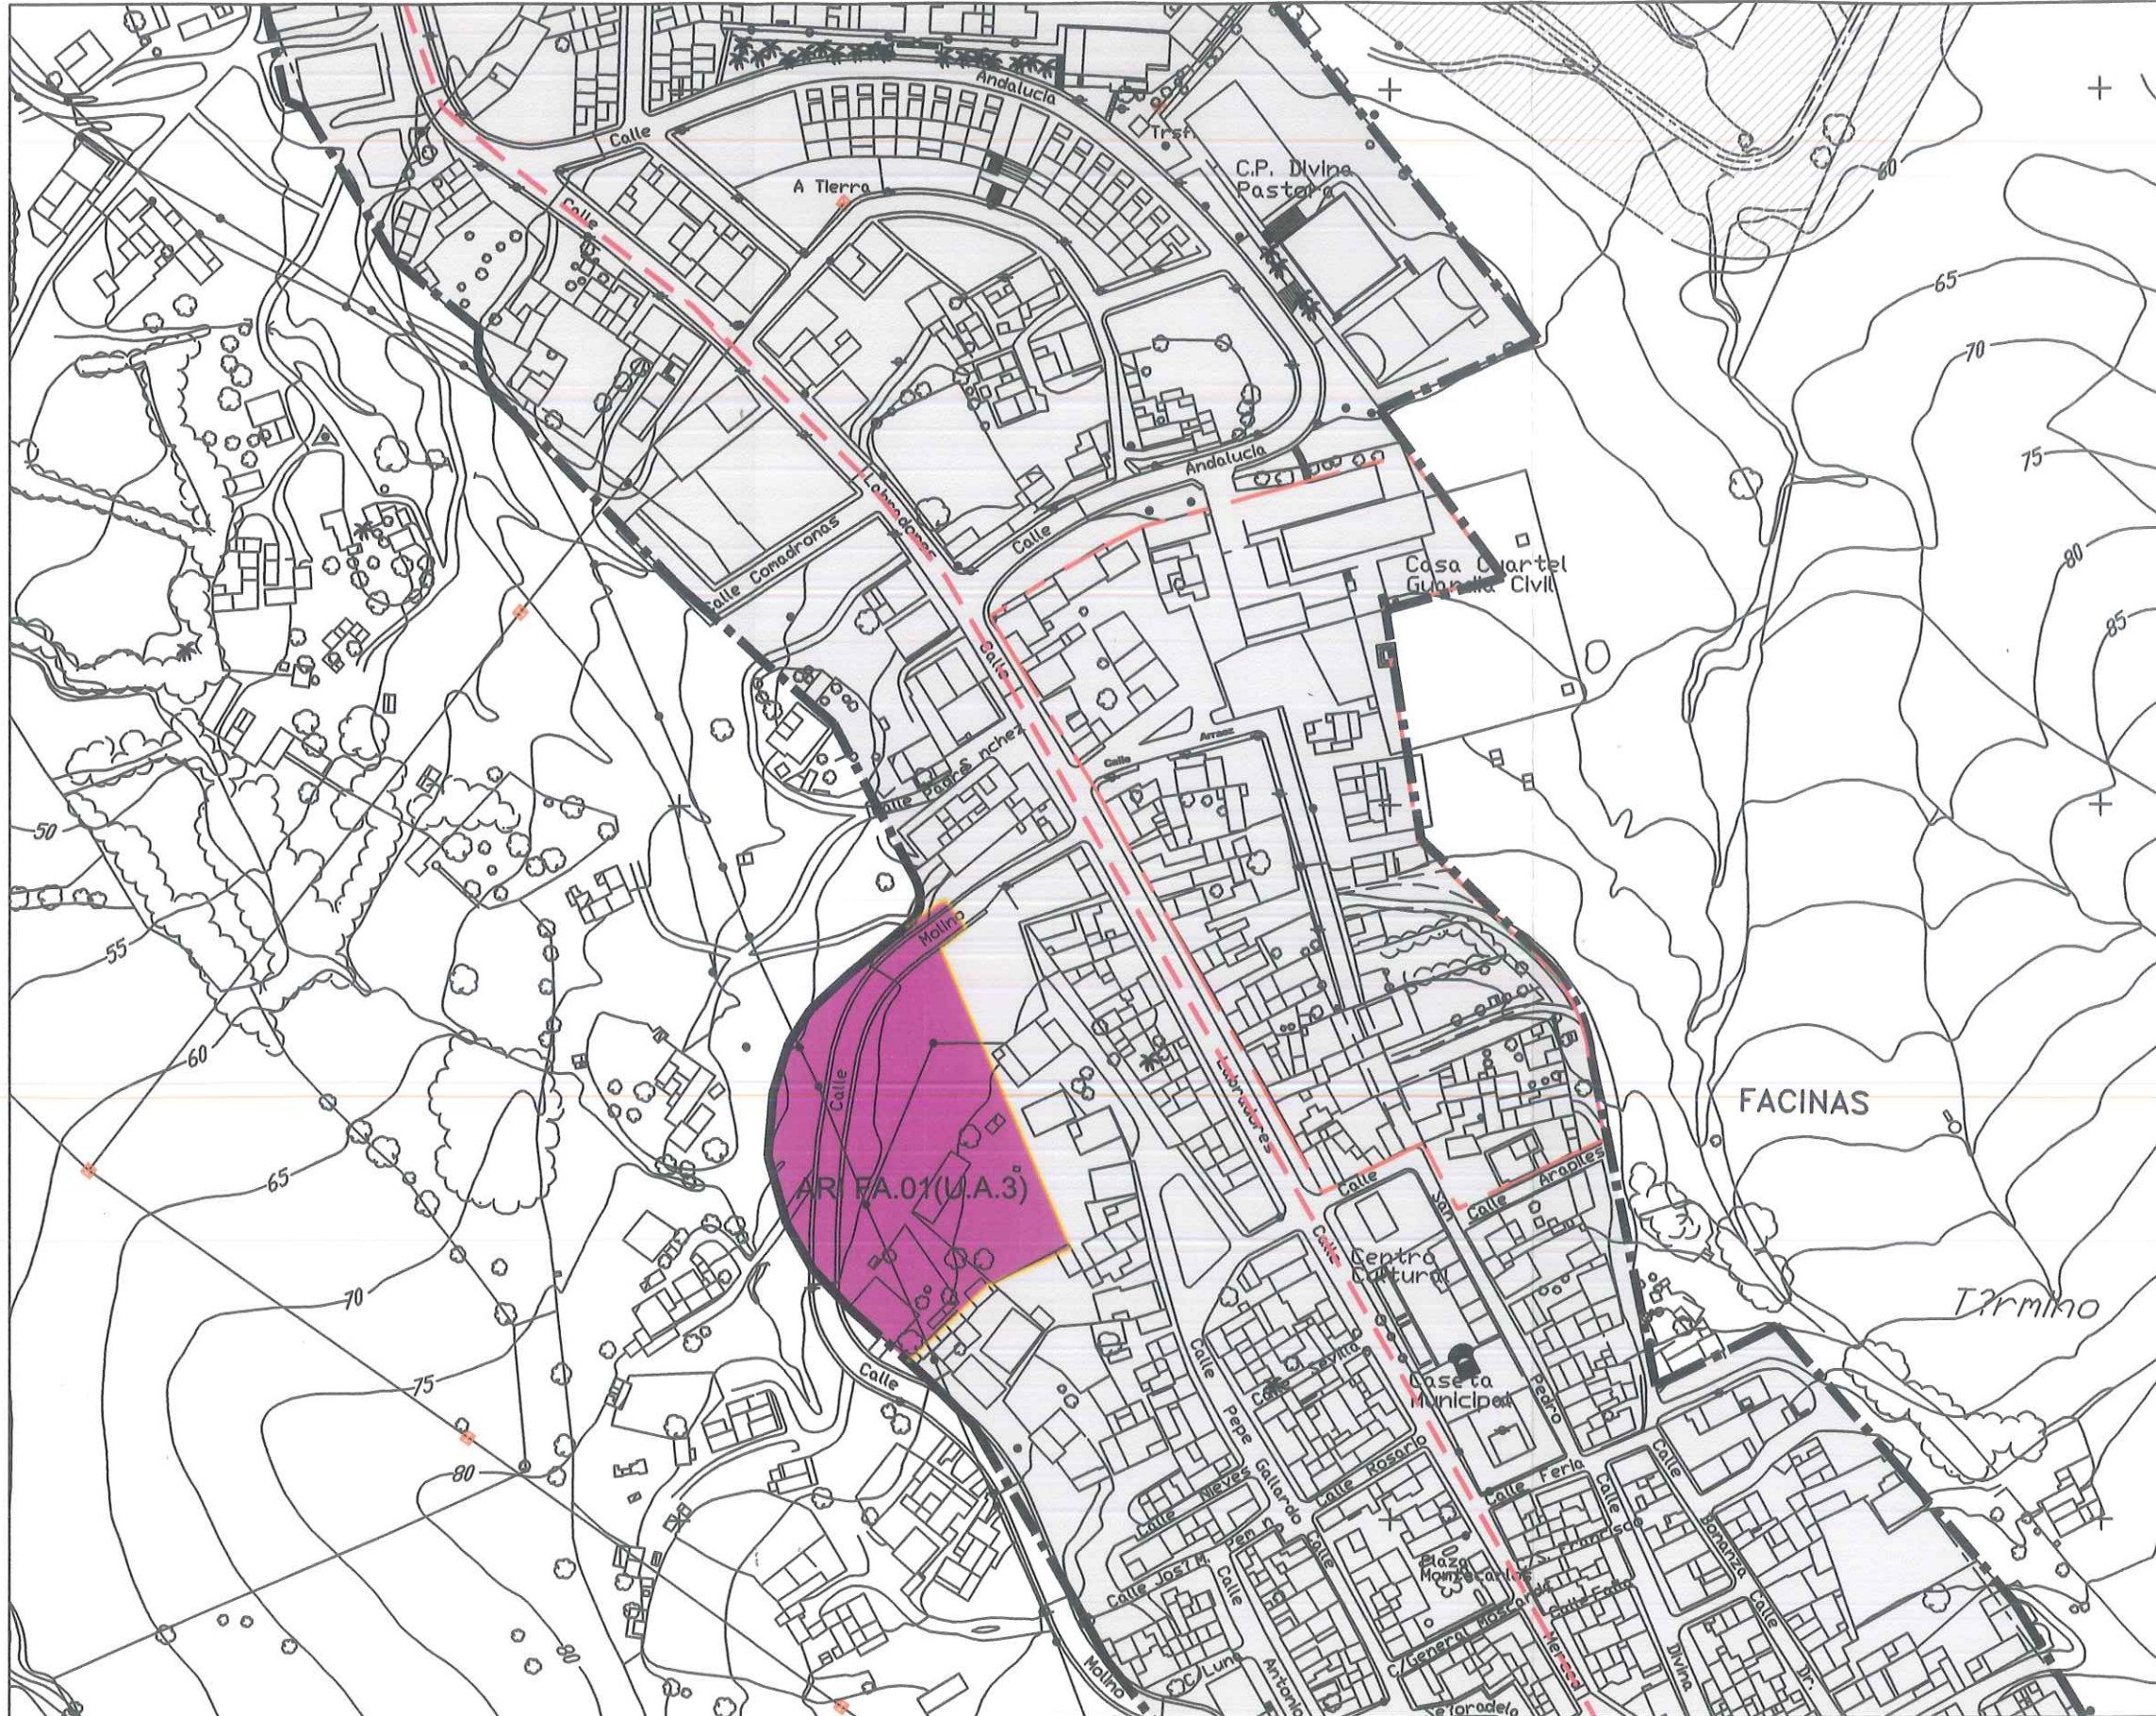

1. CLASIFICACIÓN DEL SUELO URBANO Y URBANIZABLE, CATEGORÍAS Y SISTEMAS GENERALES

- 1.1 CLASIFICACIÓN DEL SUELO
- 1.1.1 SUELO URBANO
- DELIMITACIÓN DE SUELO URBANO
 - DELIMITACIÓN SUELO NO CONSOLIDADO
 - SUELO URBANO CONSOLIDADO
 - SUELO URBANO NO CONSOLIDADO
- ARI FA.01 (U.A.3)
- 1.1.2 SUELO URBANIZABLE
- DELIMITACIÓN SUELO URBANIZABLE
 - SUELO URBANIZABLE SECTORIZADO
- SUS FA 01 P.P. INDUSTRIAL VEGA ARTEAGA
- 1.1.3 SUELO NO URBANIZABLE
- SUELO NO URBANIZABLE

1.2 SISTEMAS GENERALES

DILIGENCIA.- El presente ESTUDIO DE DETALLE ha sido aprobado Definitivamente por el Excmo. Ayuntamiento de Tarifa, en sesión celebrada el día 28 JUL. 2015 (Artículo 47 del Reglamento de Planeamiento Urbanístico).

1.2.1 SISTEMA GENERAL DE ESPACIOS LIBRES

003 PARQUE URBANO FACINAS

DILIGENCIA.- El presente ESTUDIO DE DETALLE ha sido aprobado Inicialmente por DECRETO el día 8 OCT. 2014 (Artículo 47 del Reglamento de Planeamiento Urbanístico).

TARIFA, 8 OCT. 2014

EL SECRETARIO,



ESTUDIO DE DETALLE PARA REORDENACION DEL ENTORNO DE LA CALLE ARRAEZ DE FACINAS

CLASIFICACION DEL SUELO (ADAPTACION PARCIAL)

REDACTORES: JUAN M. RÍOS COLLANTES DE TERÁN / ANTONIO SÁEZ VALLS.
DIBUJADO: FRANCISCO FERNÁNDEZ ALCALÁ.

O-01
AGOSTO 2014
ESCALA : 1/2000



SISTEMAS GENERALES COMUNICACIONES

SISTEMA VIARIO

RED VIARIA 2º ORDEN

RED VIARIA LOCAL

PARADA AUTOBUS

ESPACIOS LIBRES

PARQUE URBANO

SISTEMAS LOCALES COMUNICACIONES

SISTEMA VIARIO

RED VIARIA PRINCIPAL

APARCAMIENTO

RED PEATONAL

EQUIPAMIENTOS

ESCOLAR

DEPORTIVO

COMUNITARIO

ASISTENCIAL

SOCIO CULTURAL

SANITARIO

COMERCIAL

ADMINISTRATIVO

ESPACIOS LIBRES

PLAZAS, JARDINES Y AREAS DE JUEGO

USOS DEL SUELO URBANO

RESIDENCIAL

VIVIENDA PLURIFAMILIAR O COLECTIVA

VIVIENDA UNIFAMILIAR CERRADA

VIVIENDA UNIFAMILIAR ADOSADA

VIVIENDA Y ACTIVIDADES

LIMITES

SUELO URBANO

UNIDAD DE ACTUACION

LINEACION ACTUAL

LINEACION PROPOSTA

AMBITO REORDENACION

AMBITO REORDENACION

ESTUDIO DE DETALLE PARA REORDENACION DEL ENTORNO DE LA CALLE ARRAEZ DE FACINAS.

ESTRUCTURA GENERAL.

REDACTORES: JUAN M. RÍOS COLLANTES DE TERÁN / ANTONIO SÁEZ VALLS.

DIBUJADO: FRANCISCO FERNÁNDEZ ALCALÁ.



EXCMO. AYTO.
TARIFA

O-04

AGOSTO 2014

ESCALA: 1/2000