


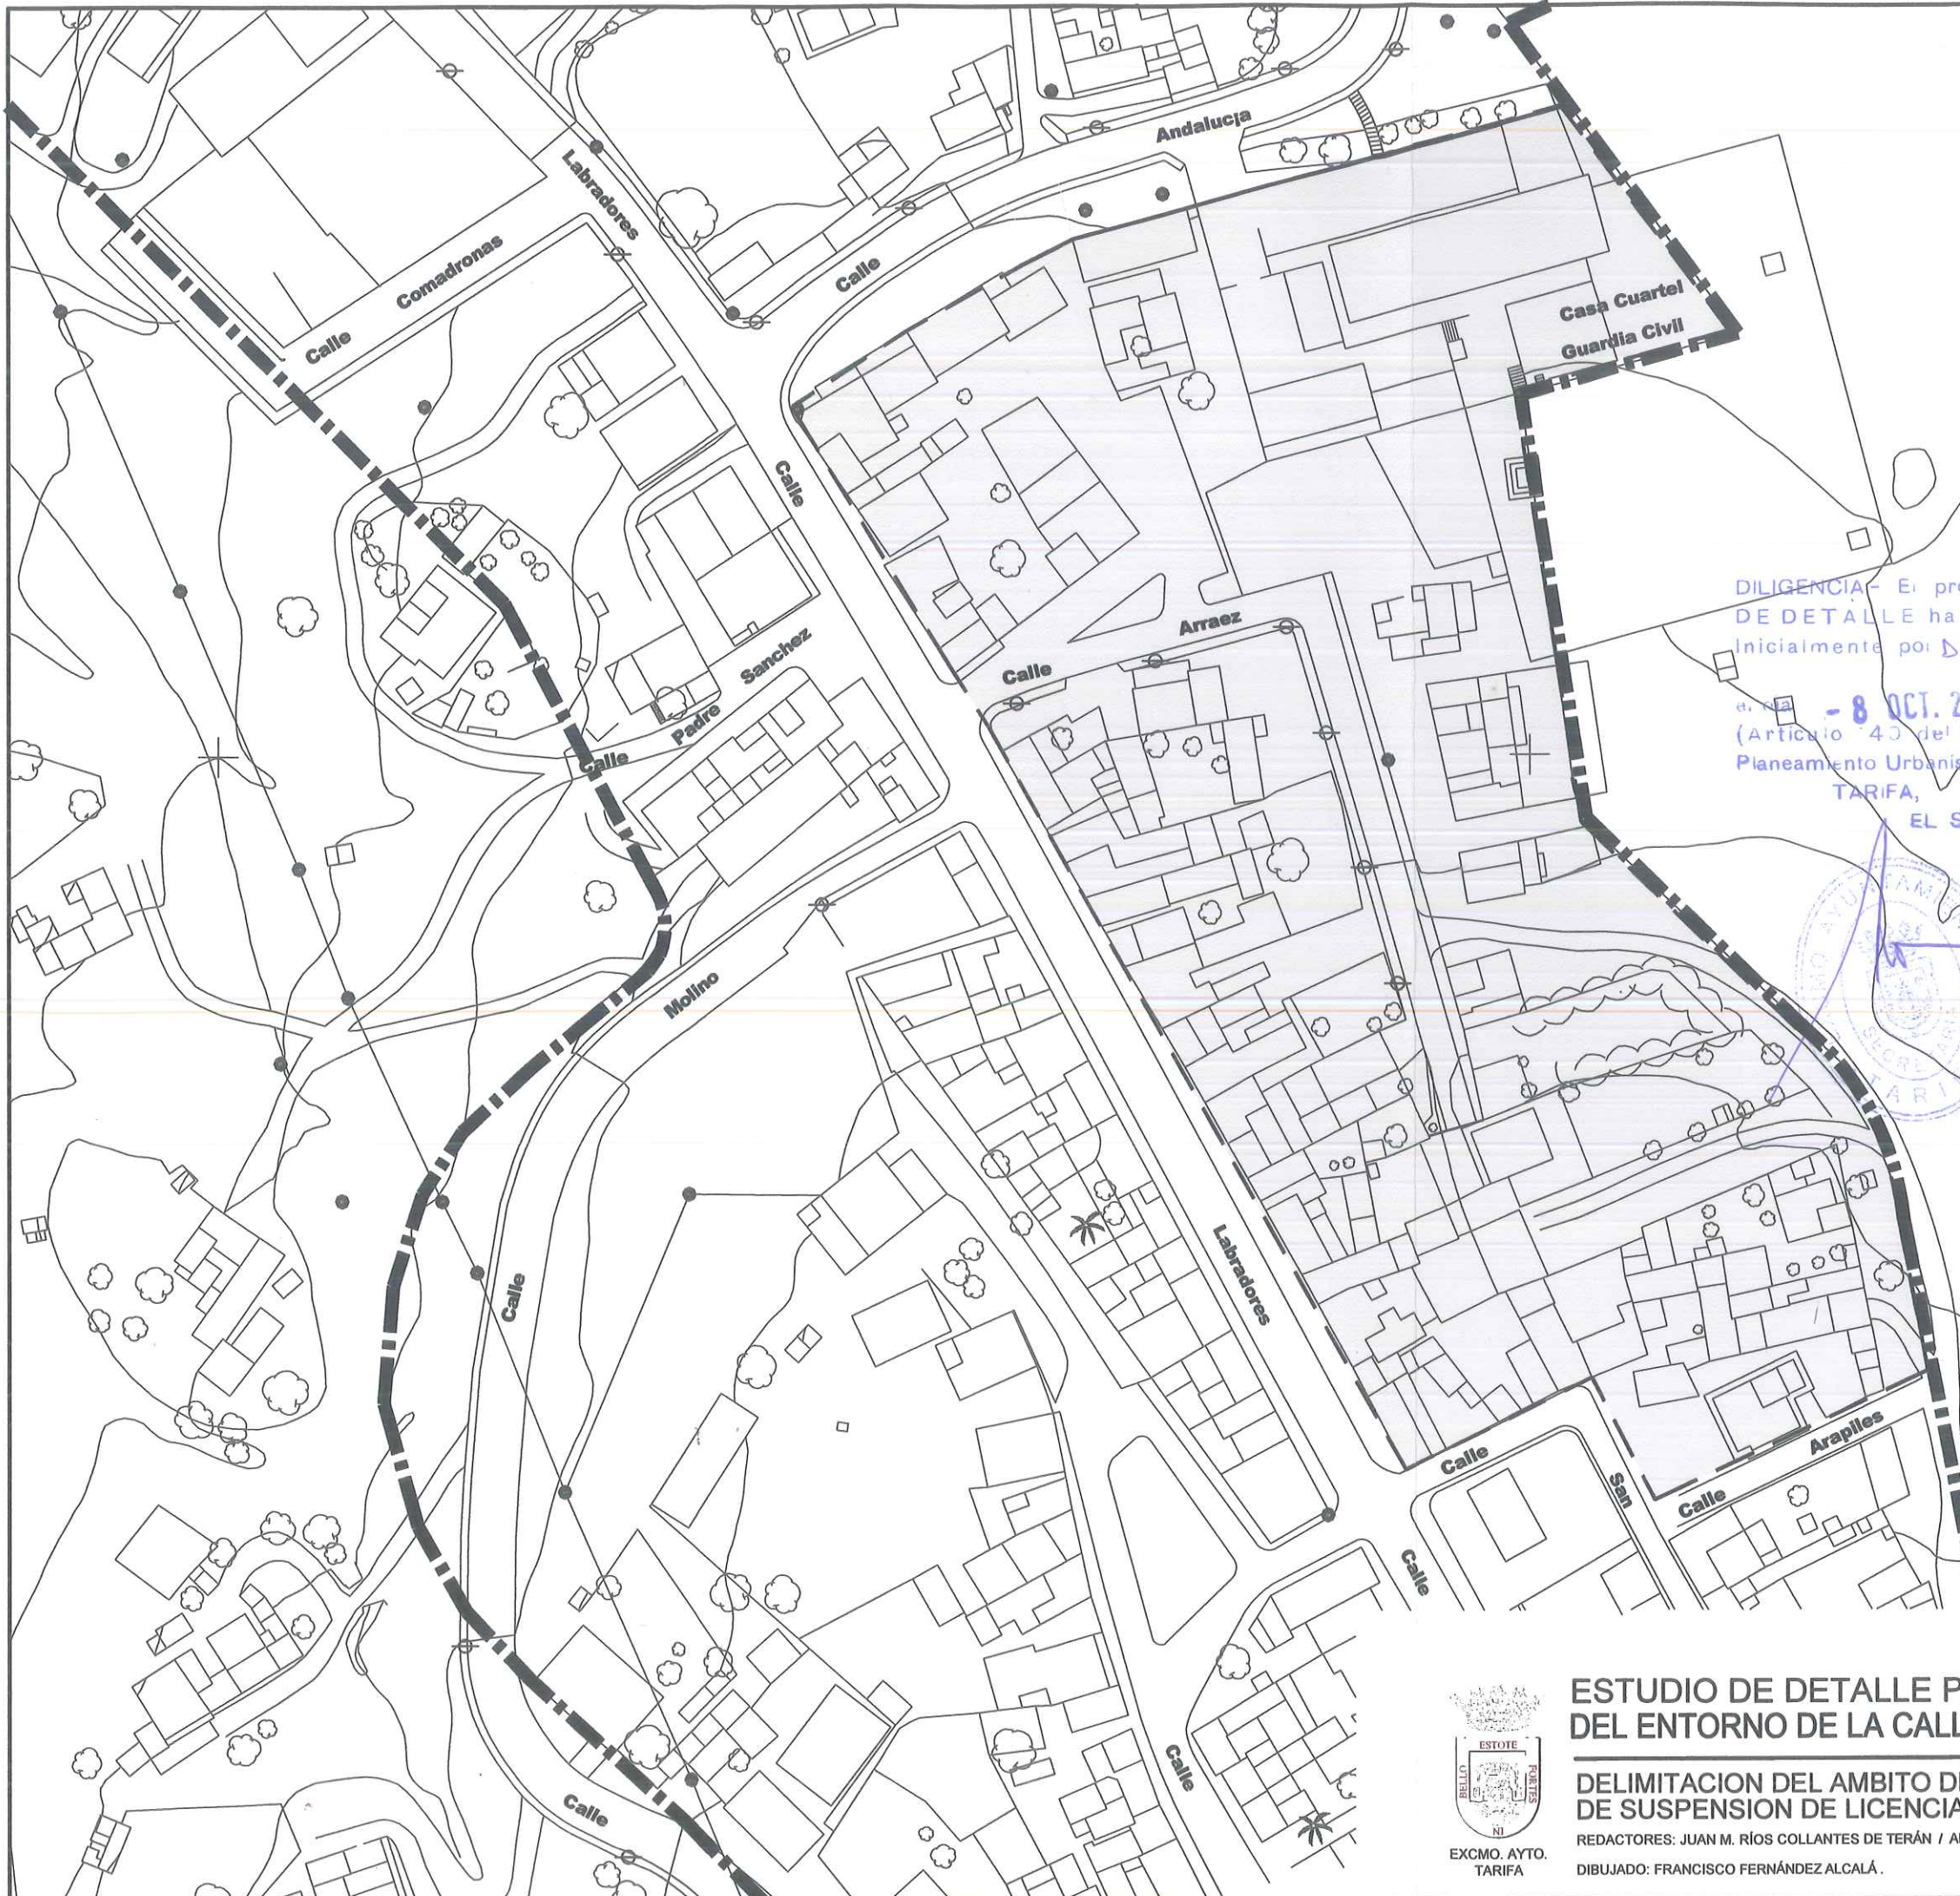

AMBITO DE ACTUACION

DELIMITACION SUELO URBANO

DILIGENCIA.- El presente ESTUDIO DE DETALLE ha sido aprobado inicialmente por DECRETO de fecha - 8 OCT. 2014 (Artículo 40 del Reglamento de Planeamiento Urbanístico).
TARIFA,
EL SECRETARIO,

DILIGENCIA.- El presente ESTUDIO DE DETALLE ha sido aprobado Definitivamente por el Excmo. Ayuntamiento de Tarifa, en sesión celebrada el día 28 JUL. 2015 (Artículo 740 del Reglamento de Planeamiento Urbanístico).
TARIFA, 21 AGO. 2015
EL SECRETARIO,



FACINAS



ESTUDIO DE DETALLE PARA REORDENACION DEL ENTORNO DE LA CALLE ARRAEZ DE FACINAS . (RESUMEN EJECUTIVO)

DELIMITACION DEL AMBITO DE ACTUACION Y DE SUSPENSION DE LICENCIAS

REDACTORES: JUAN M. RÍOS COLLANTES DE TERÁN / ANTONIO SÁEZ VALLS.
DIBUJADO: FRANCISCO FERNÁNDEZ ALCALÁ.

01
AGOSTO 2014
ESCALA: 1/1000

