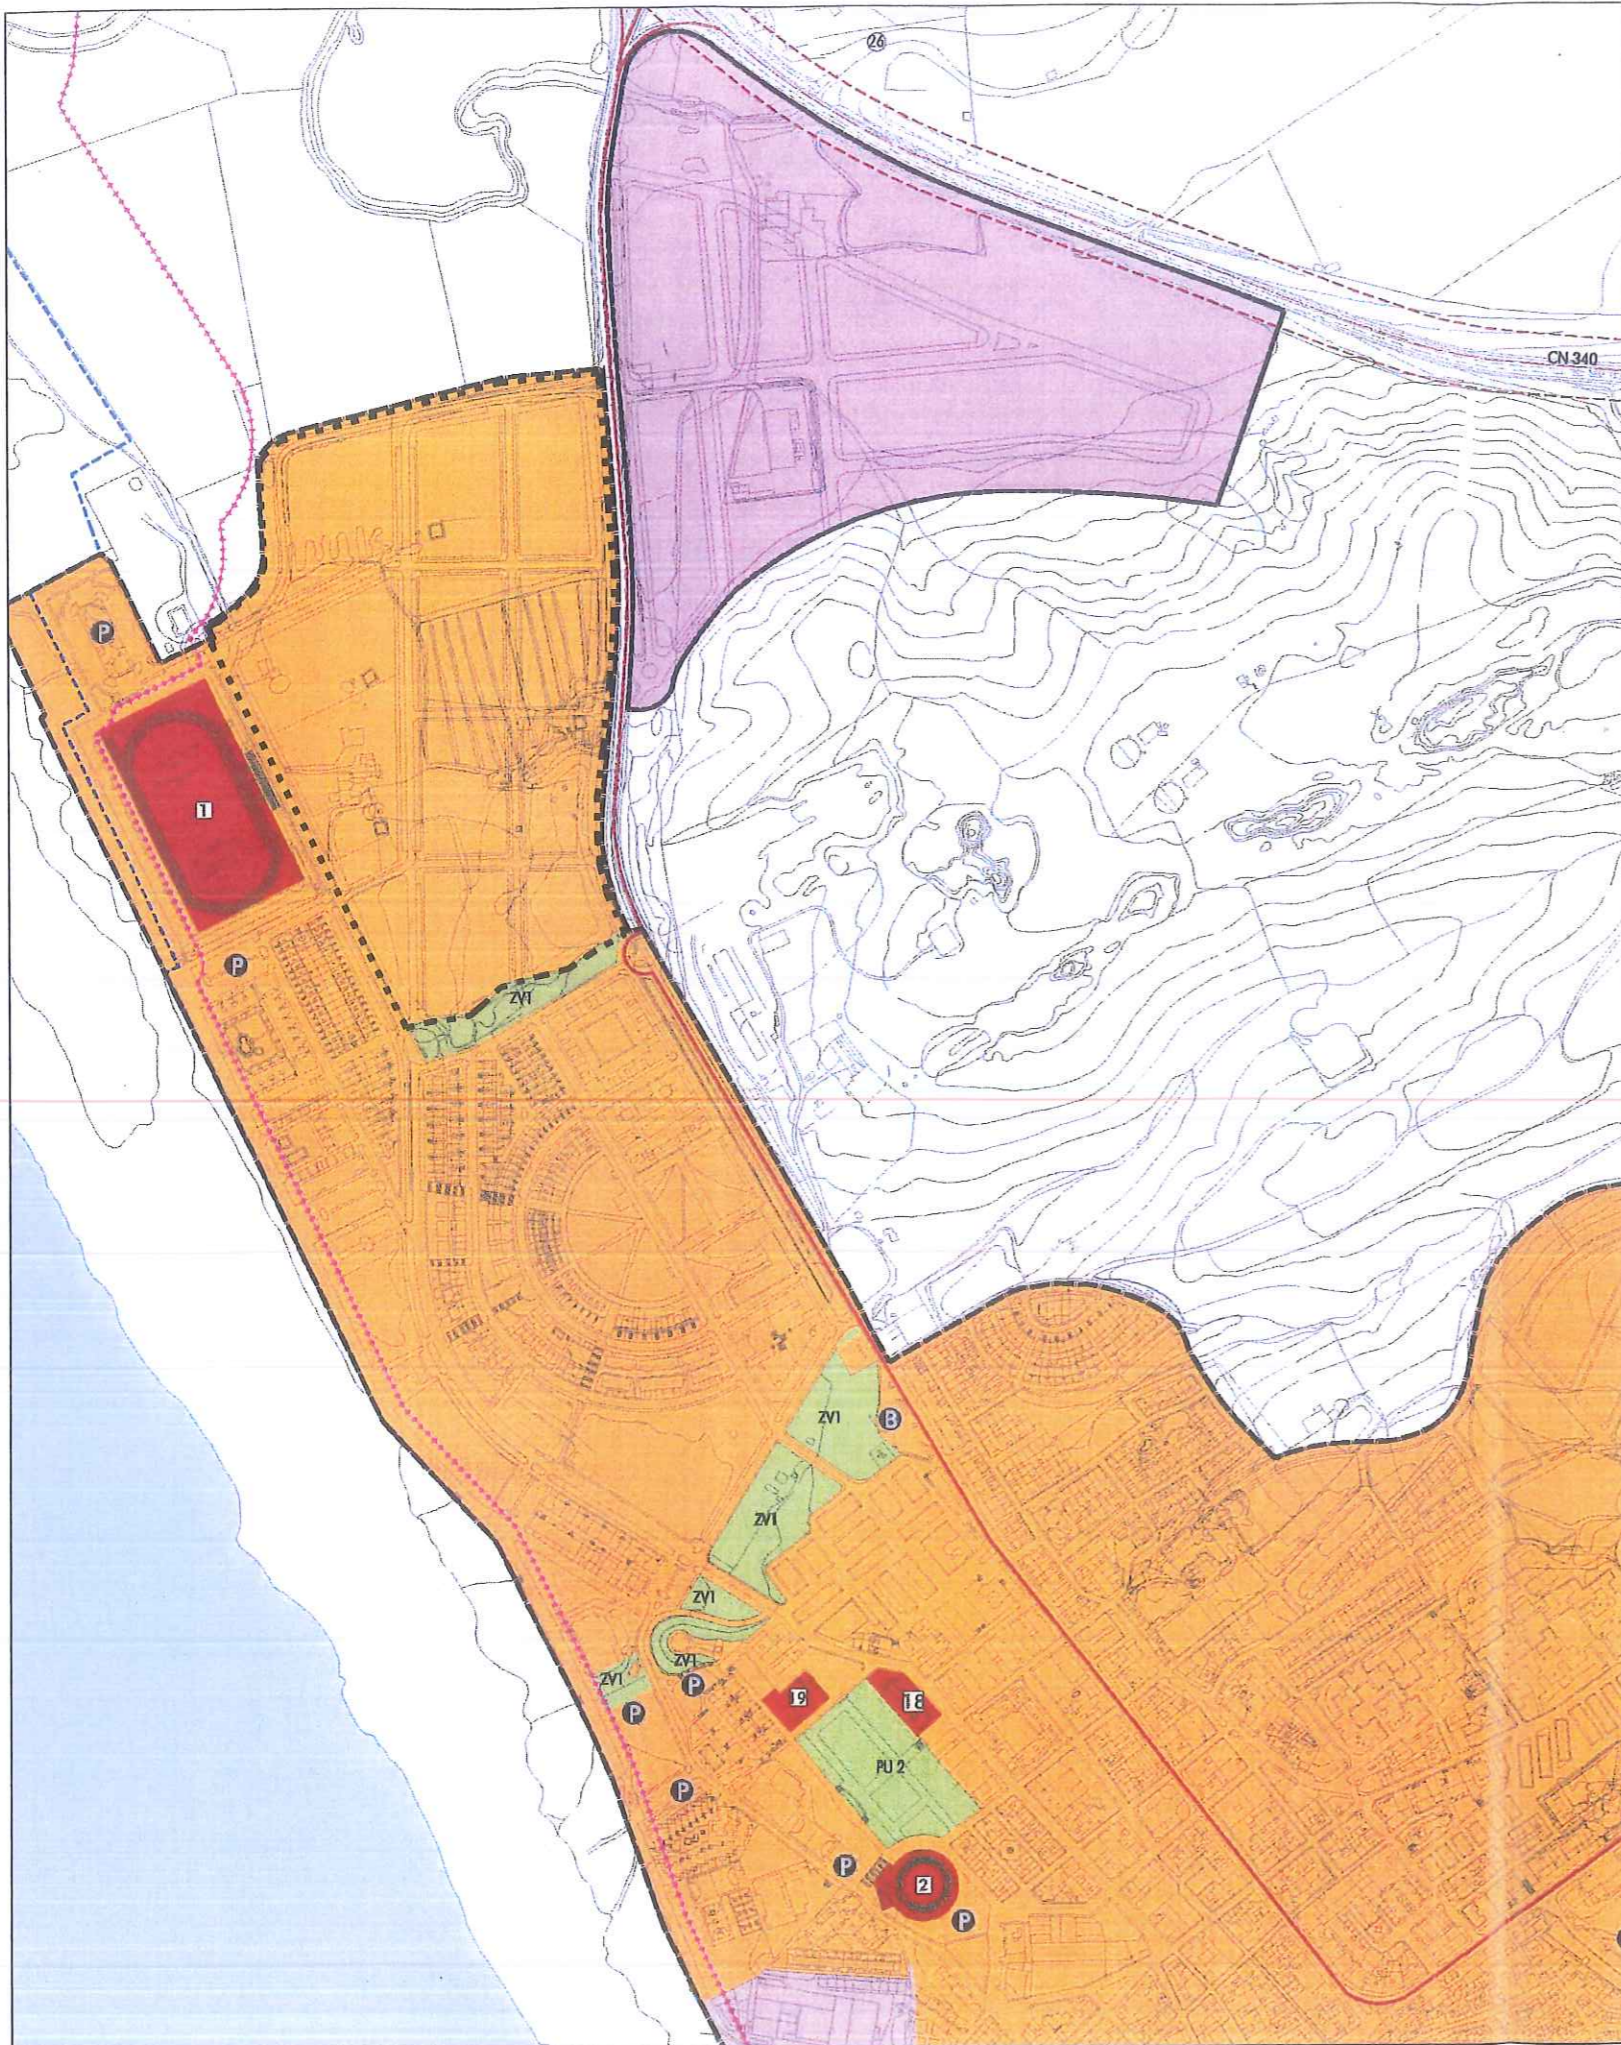


DILIGENCIA: Para hacer constar que este documento se somete a información pública durante el plazo de un mes.

Tarifa, 19 JUN 2016
 EL SECRETARIO,

- 1.1 CLASIFICACIÓN DEL SUELO
- 1.1.1 SUELO URBANO
 - DELIMITACIÓN DE SUELO URBANO
 - 1.1.2 SUELO URBANIZABLE
 - DELIMITACIÓN DE SUELO URBANIZABLE
 - 1.1.3 SUELO NO URBANIZABLE
 - SUELO NO URBANIZABLE

- 2.1 USOS GLOBALES
- RESIDENCIAL
 - INDUSTRIAL

- 2.2 SISTEMAS GENERALES
- 2.2.1 SISTEMA GENERAL VIARIO
- VIARIO PRIMER ORDEN CN-340
 - VIARIO TERCER ORDEN
 - B AUTOBUS
 - P APARCAMIENTO
- 2.2.2 SISTEMA GENERAL DE ESPACIOS LIBRES
- SISTEMA GENERAL DE ESPACIOS LIBRES
 - PU1 PU TARIFA
 - PU2 PARQUE FERIAL
 - ZV1 LA MARINA

ÁMBITO DE LA MODIFICACIÓN

Modificación Puntual PGOU de Tarifa en las parcelas P1, P2 Y P5A de la zona 7 del núcleo urbano de Tarifa "La Marina II" - Tarifa (Cádiz)

INFORMACIÓN
 DETERMINACIONES DE ORDENACIÓN ESTRUCTURAL
 CLASIFICACIÓN SEGÚN ADAPTACIÓN PARCIAL A LOUA

I.03

Expediente: 10026 Cod.: Fecha: Junio 2016 Escala: 1/6.000 Dibujado: Fco. Muñoz Fichero:
 PROMOTORES: REDACTOR:


 DESARROLLOS INMOBILIARIOS S.L.
 C.I.F.: B-41944513


 Raquel Chabrera Rubio
 ARQUITECTA Nº 6.087 DEL C.O.A.S.