

Tarifa, a 22 de diciembre de 2015.




APROBADO DEFINITIVAMENTE  
 POR ACUERDO DE LA COMISIÓN TERRITORIAL DE  
 ORDENACIÓN DEL TERRITORIO Y URBANISMO DE CÁDIZ  
**6 OCT. 2015**  
 JUNTA DE ANDALUCÍA  
 CONSEJERÍA DE MEDIO AMBIENTE Y ORDENACIÓN DEL TERRITORIO

SUPERFICIE		
1	693,10 m <sup>2</sup>	SISTEMA GENERAL VIARIO
2	35.996,00 m <sup>2</sup>	UNIDAD ACTUACION UA-1
<b>TOTAL</b>	<b>36.689,10 m<sup>2</sup></b>	<b>AREA REFORMA INTERIOR ARI-AT01</b>

REFUNDIDO de la MODIFICACION PGOU TARIFA (CÁDIZ)  
 REDELIMITACION DEL AREA DE REFORMA INTERIOR ARI-AT01; ATLANTERRA

2 2013_57 Oct 2015	DELIMITACION AREA REFORMA INTERIOR ARI-AT01		ESCALA 1/1000
			COTAS MTS
PROMOTOR		ARQUITECTO	
Inmobiliaria del Sur S.A.		MANUEL LOPEZ GARCIA	

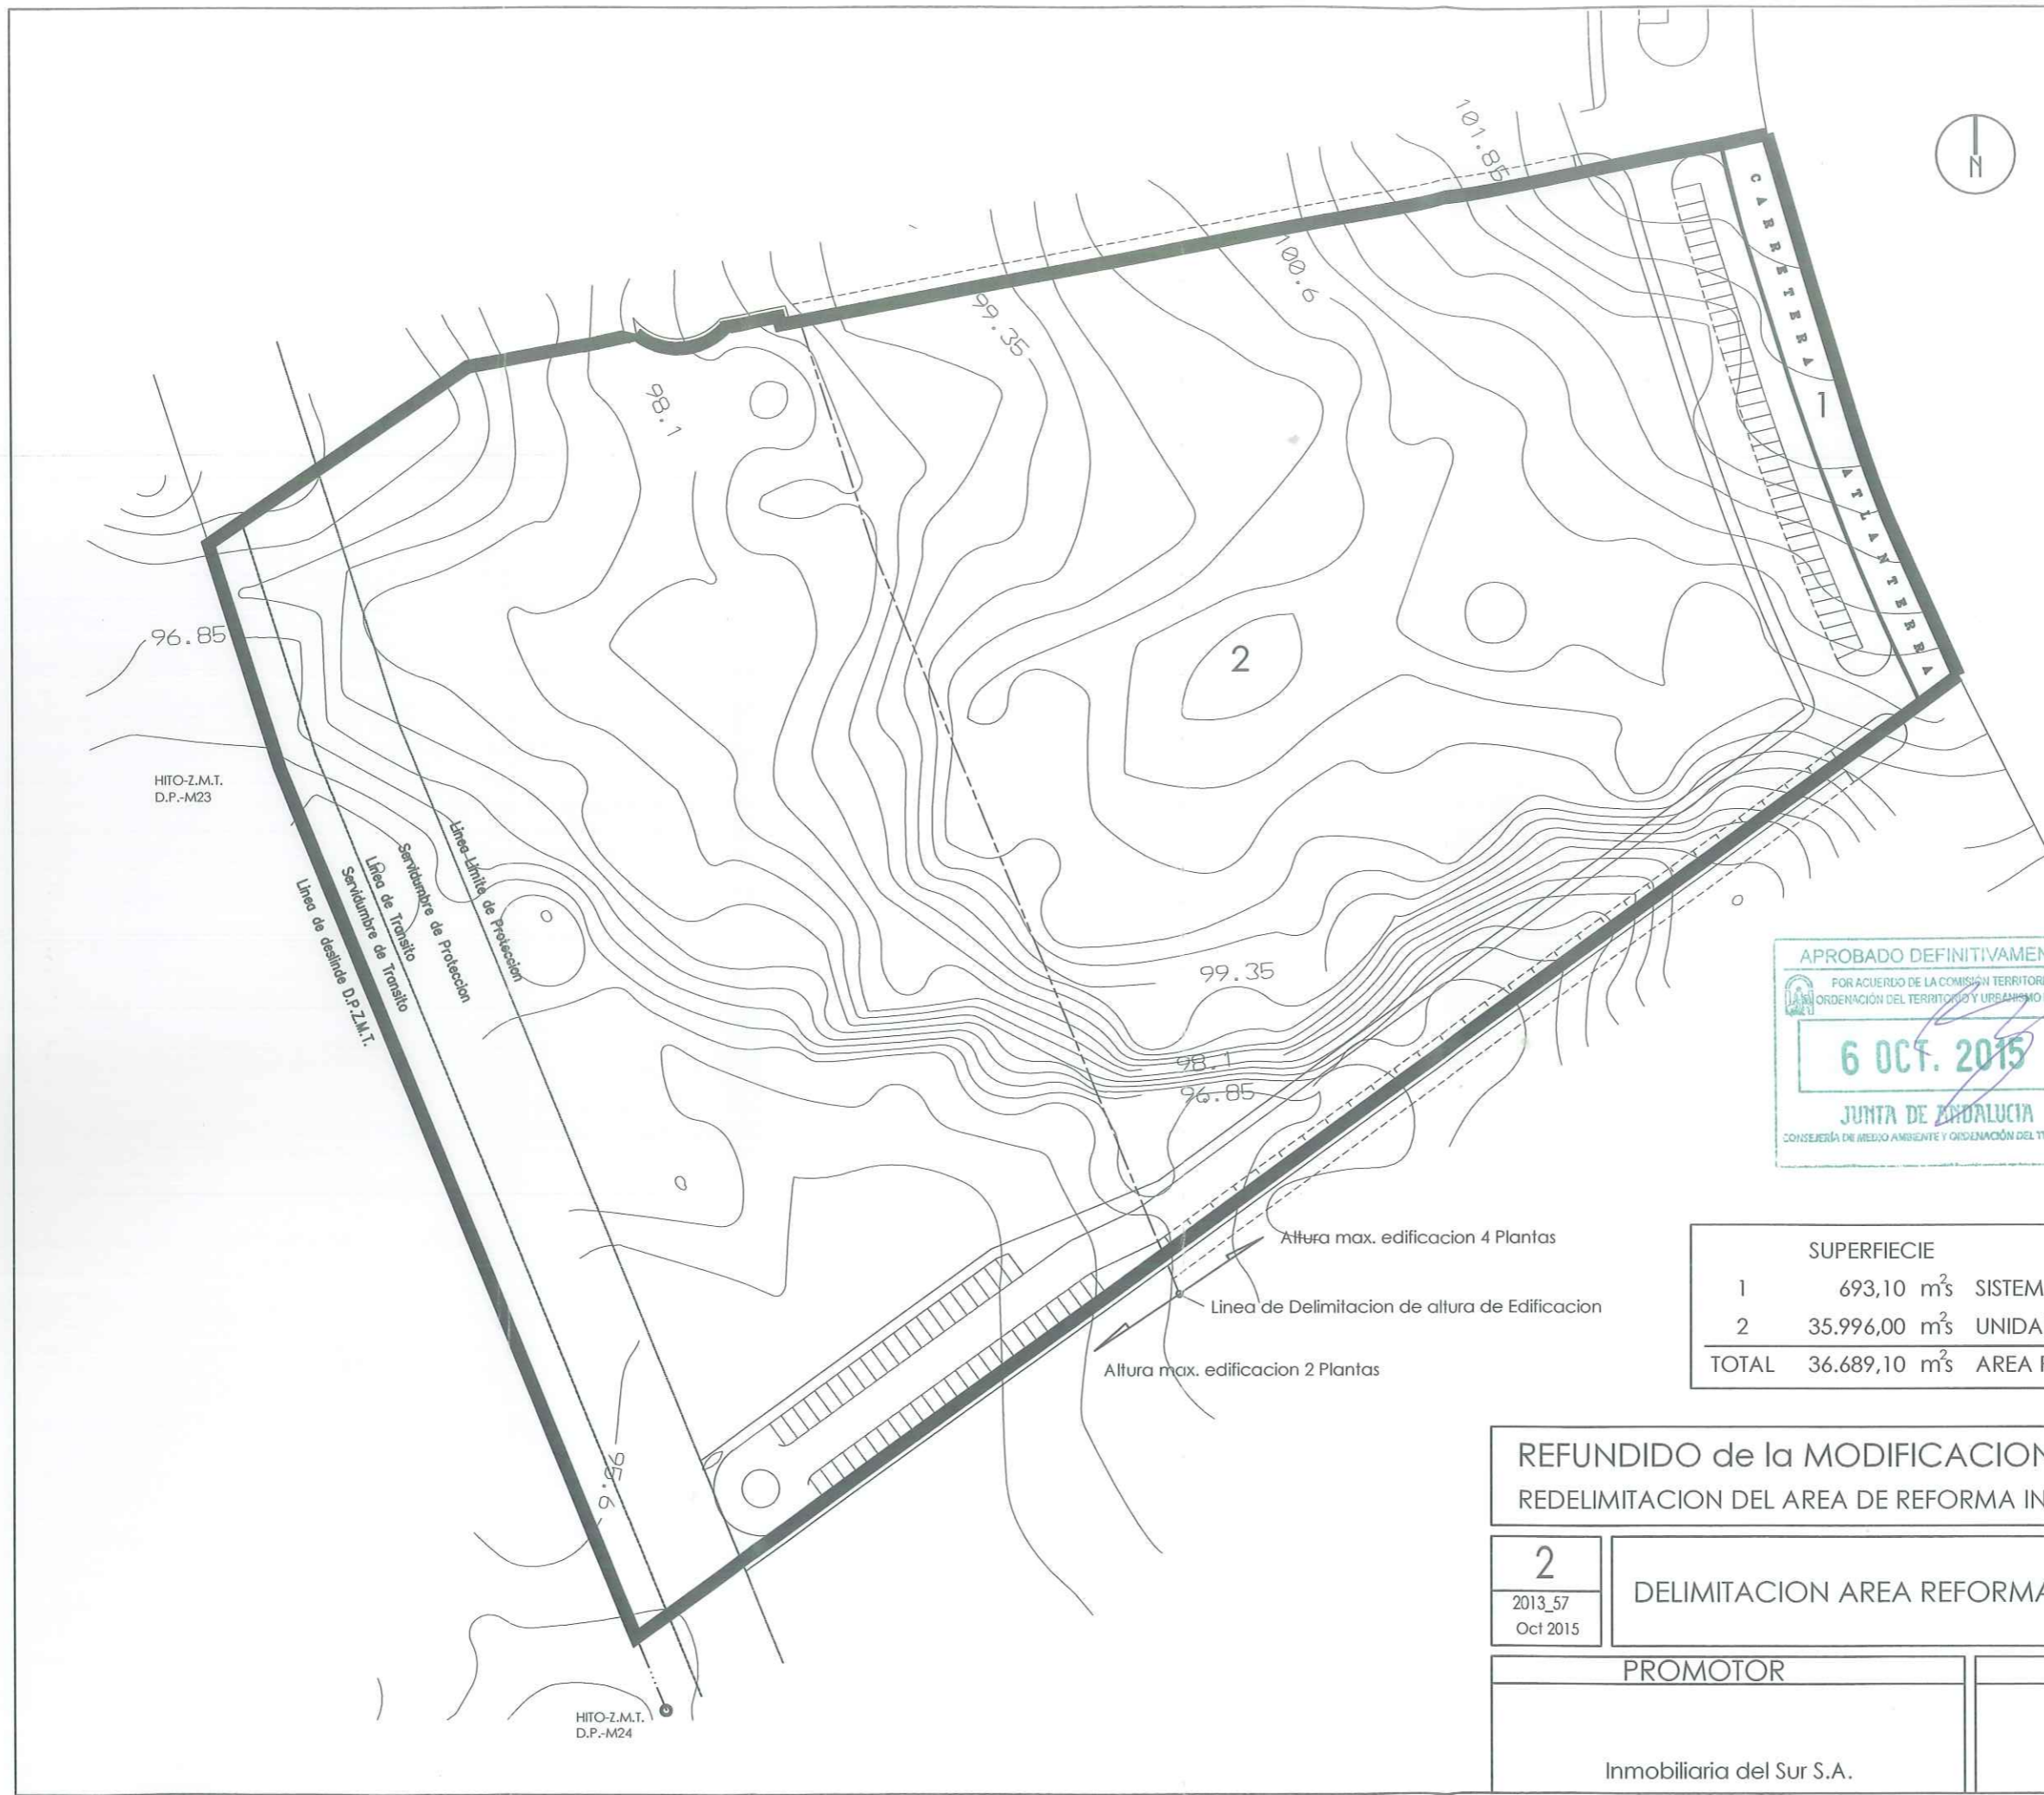

HITO-Z.M.T.  
D.P.-M23

HITO-Z.M.T.  
D.P.-M24

Altura max. edificación 4 Plantas

Línea de Delimitación de altura de Edificación

Altura max. edificación 2 Plantas

Línea Límite de Protección  
 Servidumbre de Protección  
 Línea de Tránsito  
 Servidumbre de Tránsito  
 Línea de destino D.P.Z.M.T.