


DIJERON: Para hacer valer que el presente documento es copia autenticada para cumplimentar lo requerido por la Delegación Territorial de Consejería Agraria, Pesca y Medio Ambiente de la Junta de Andalucía, el día 27 SET. 2016 (Artículo 126,5 del Reglamento de la Ley 1/2002, de 11 de febrero, de la Ley de Régimen Jurídico de las Administraciones Públicas y del Procedimiento Administrativo Común).

24.5  
3 ABR. 2017  
EL SECRETARIO

**LEYENDA DEL ESTUDIO HIDRÁULICO**

RÍOS / ARROYOS		LLANURA DE INUNDACIÓN Avenida de 500 años Situación Futura	
SECCIONES DE ESTUDIO		LLANURA DE INUNDACIÓN Avenida de 500 años Situación Futura con ejecución de Nuevo Paso	
DELIMITACIÓN DEL SECTOR SUS-TU-01 ALBACERRADO			
PUNTOS DE ESTUDIO			

**PASO PROPUESTO**  
El nuevo paso propuesto se compone de un marco de 3,0x2,0 m, pudiéndose colocar cualquier otro tipo de paso siempre y cuando este asegure un caudal de 18,06 m<sup>3</sup>/s. y un resguardo de 0,50 m.

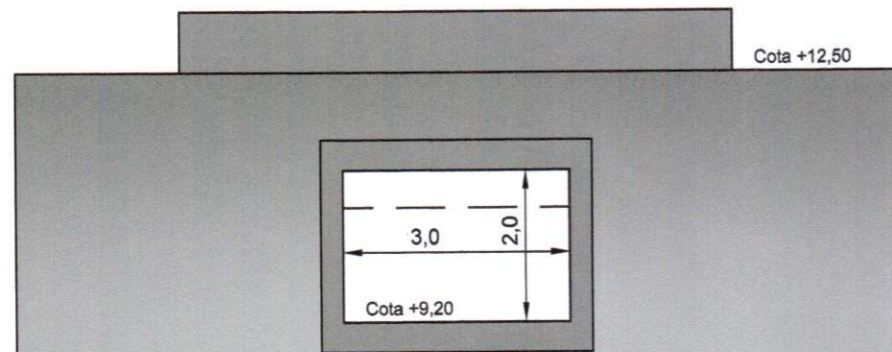


Coef. Manning 0.015

Sección Llena  
Pm=7,00 m  
Sm=6,00 m<sup>2</sup>

Sección sin Resguardo  
Pm=6,00 m  
Sm=4,50 m<sup>2</sup>

Qc=18,06 m<sup>3</sup>/s  
Qadm=35,02 m<sup>3</sup>/s

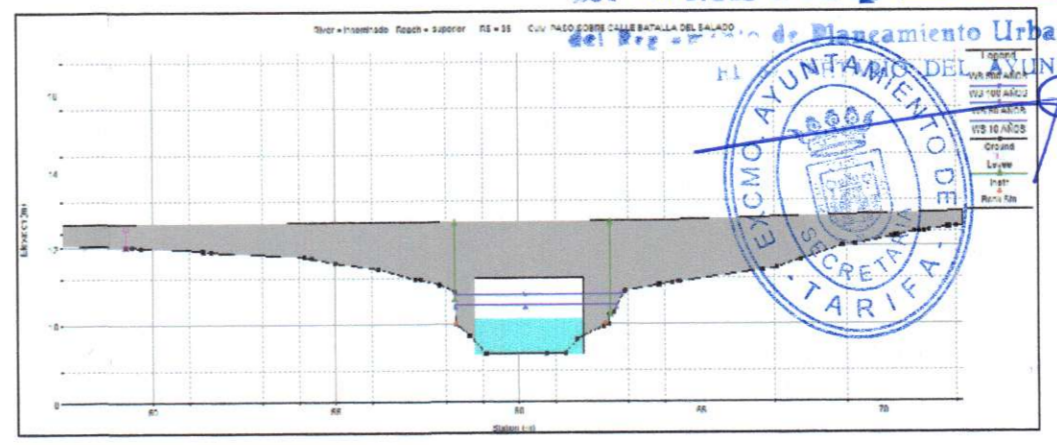

**ESTUDIO EN MATERIA DE AGUAS REFERIDO A LA MODIFICACIÓN PUNTUAL DEL PGOU DE TARIFA DEL SECTOR SUS-TU-01 ALBACERRADO. TARIFA, CÁDIZ**

**15** FASE I  
COMPARATIVA LLANURAS INUNDABLES MEDIDAS CORRECTORAS. SITUACIÓN FUTURA.  
Escala 1/500

TECNICO REDACTOR  
Fernando Ferrás Lechosa  
Ingeniero de C. y P. Col. 6.707

FECHA: FEBRERO 2016

AYUNTAMIENTO DE TARIFA

METROVACESA S.A.

ENTRADA n.º 4359

11 ABR. 2016