



Reducción de Superficie Inundable en la Avenida de 500 años tras la ejecución del nuevo paso sobre la C/ Batalla del Salado, 716,67 m².

Nueva Obra de Paso sobre C/Batalla del Salado. Marco H. Armado. Pendiente 2% Dimensiones: ancho 4,5 m h=2,00 m

LEYENDA DEL ESTUDIO HIDRÁULICO

RÍOS / ARROYOS		LLANURA DE INUNDACIÓN Avenida de 500 años Situación Futura con Propuesta de Trasvase	
SECCIONES DE ESTUDIO		LLANURA DE INUNDACIÓN Avenida de 500 años Situación Futura con Propuesta de Trasvase Ejecución de Nuevo Paso.	
DELIMITACIÓN DEL SECTOR SUS-TU-01 ALBACERRADO			
PUNTOS DE ESTUDIO			

PASO PROPUESTO
El nuevo paso propuesto se compone de un marco de 4,50x2,0 m, pudiéndose colocar cualquier otro tipo de paso siempre y cuando este asegure un caudal de 27,10 m³/s. y un resguardo de 0,50 m.

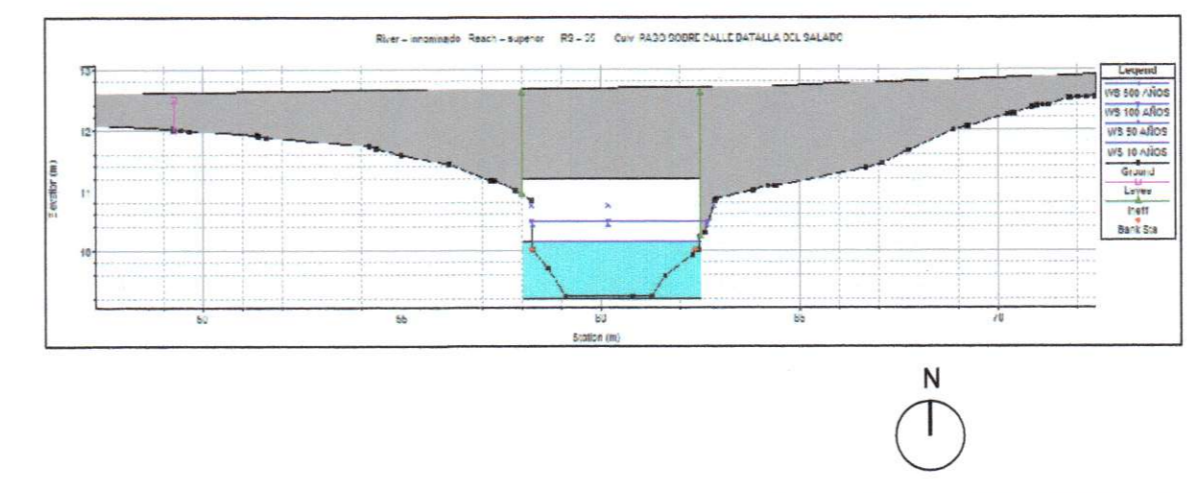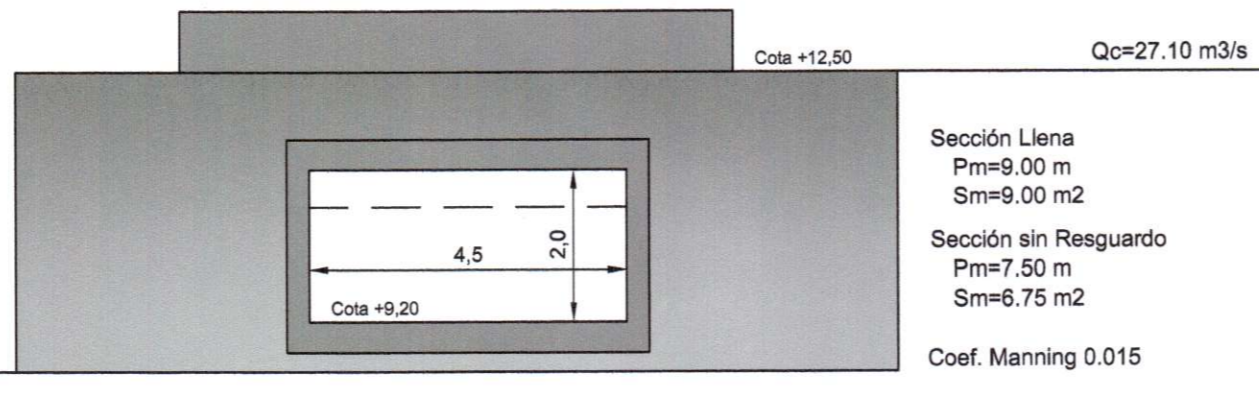

ESTUDIO EN MATERIA DE AGUAS REFERIDO A LA MODIFICACIÓN PUNTUAL DEL PGOU DE TARIFA DEL SECTOR SUS-TU-01 ALBACERRADO. TARIFA. CÁDIZ

16 FASE I
COMPARATIVA LLANURAS INUNDABLES MEDIDAS CORRECTIVAS. SITUACIÓN FUTURA CON TRASVASE.
Escala 1/500

TÉCNICO REDACTOR: Fernando Puigal Lechoze, Ingeniero de G.C. y P., Col. 5.707
FECHA: FEBRERO 2016

AYUNTAMIENTO DE TARIFA
METROVACESA S.A.

11 ABR 2016
ENTRADA Nº 4357