




aprobado
 27 SET. 2016
 EL SECRETARIO DEL AYUNTAMIENTO

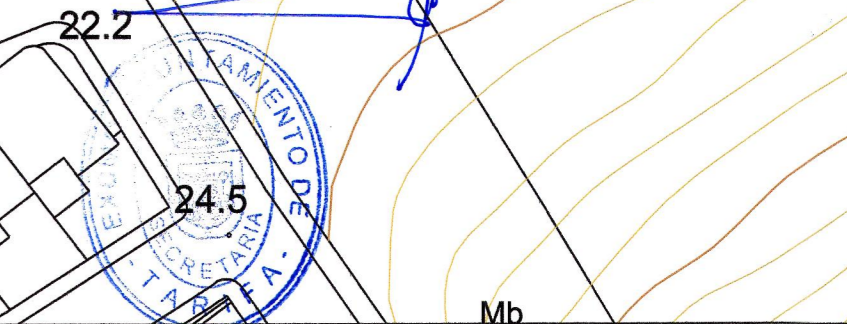

LEYENDA DEL ESTUDIO HIDRÁULICO

RÍOS / ARROYOS		LLANURA DE INUNDACIÓN Avenida de 500 años Situación Futura con Propuesta de Traspase	
SECCIONES DE ESTUDIO		LLANURA DE INUNDACIÓN Avenida de 500 años Situación Futura con Propuesta de Traspase Ejecución de Nuevo Paso.	
DELIMITACIÓN DEL SECTOR SUS-TU-01 ALBACERRADO			
PUNTOS DE ESTUDIO			

PASO PROPUESTO
 El nuevo paso propuesto se compone de un marco de 4,50x2,0 m, pudiéndose colocar cualquier otro tipo de paso siempre y cuando este asegure un caudal de 27,10 m³/s. y un resguardo de 0,50 m.

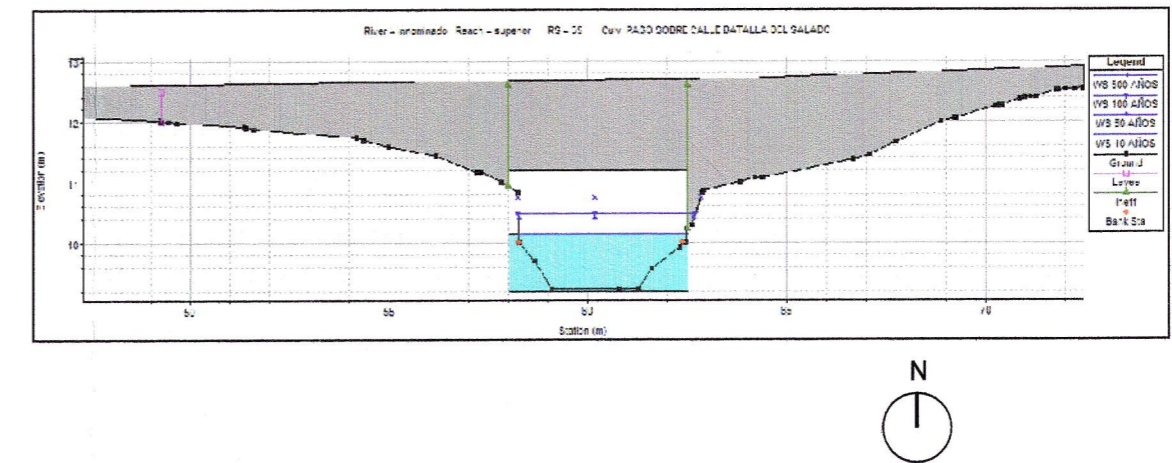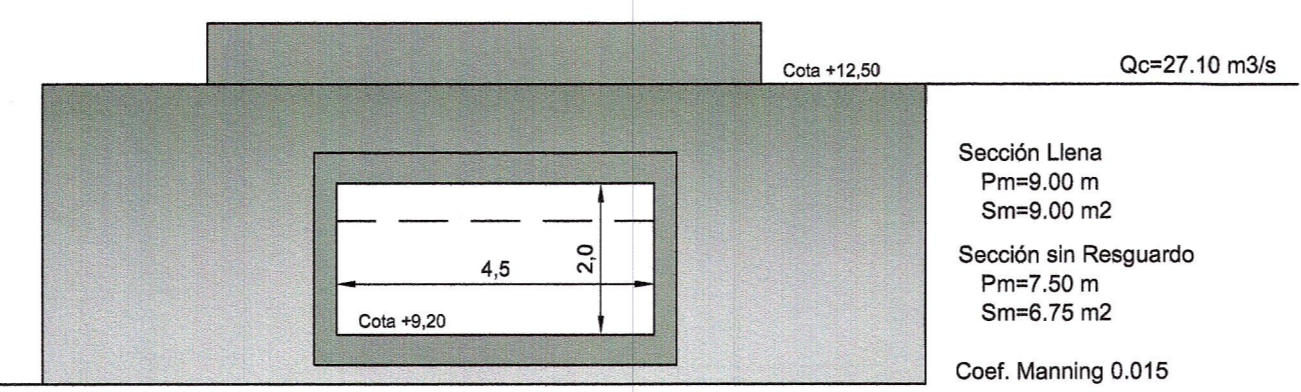

ESTUDIO EN MATERIA DE AGUAS REFERIDO A LA MODIFICACIÓN PUNTUAL DEL PGOU DE TARIFA DEL SECTOR SUS-TU-01 ALBACERRADO.

TARIFA, CÁDIZ

16 FASE I
 TÉCNICO REDACTOR
 Fermán Perea Lechosa
 Ingeniero de C.C. y P. Col. 5.707

COMPARATIVA LLANURAS INUNDABLES. MEDIDAS CORRECTIVAS. SITUACIÓN FUTURA CON TRASVASE.

Escala 1/500

11 ABR. 2016

AYUNTAMIENTO DE TARIFA

METROVACESA S.A.