




ESTADO ACTUAL

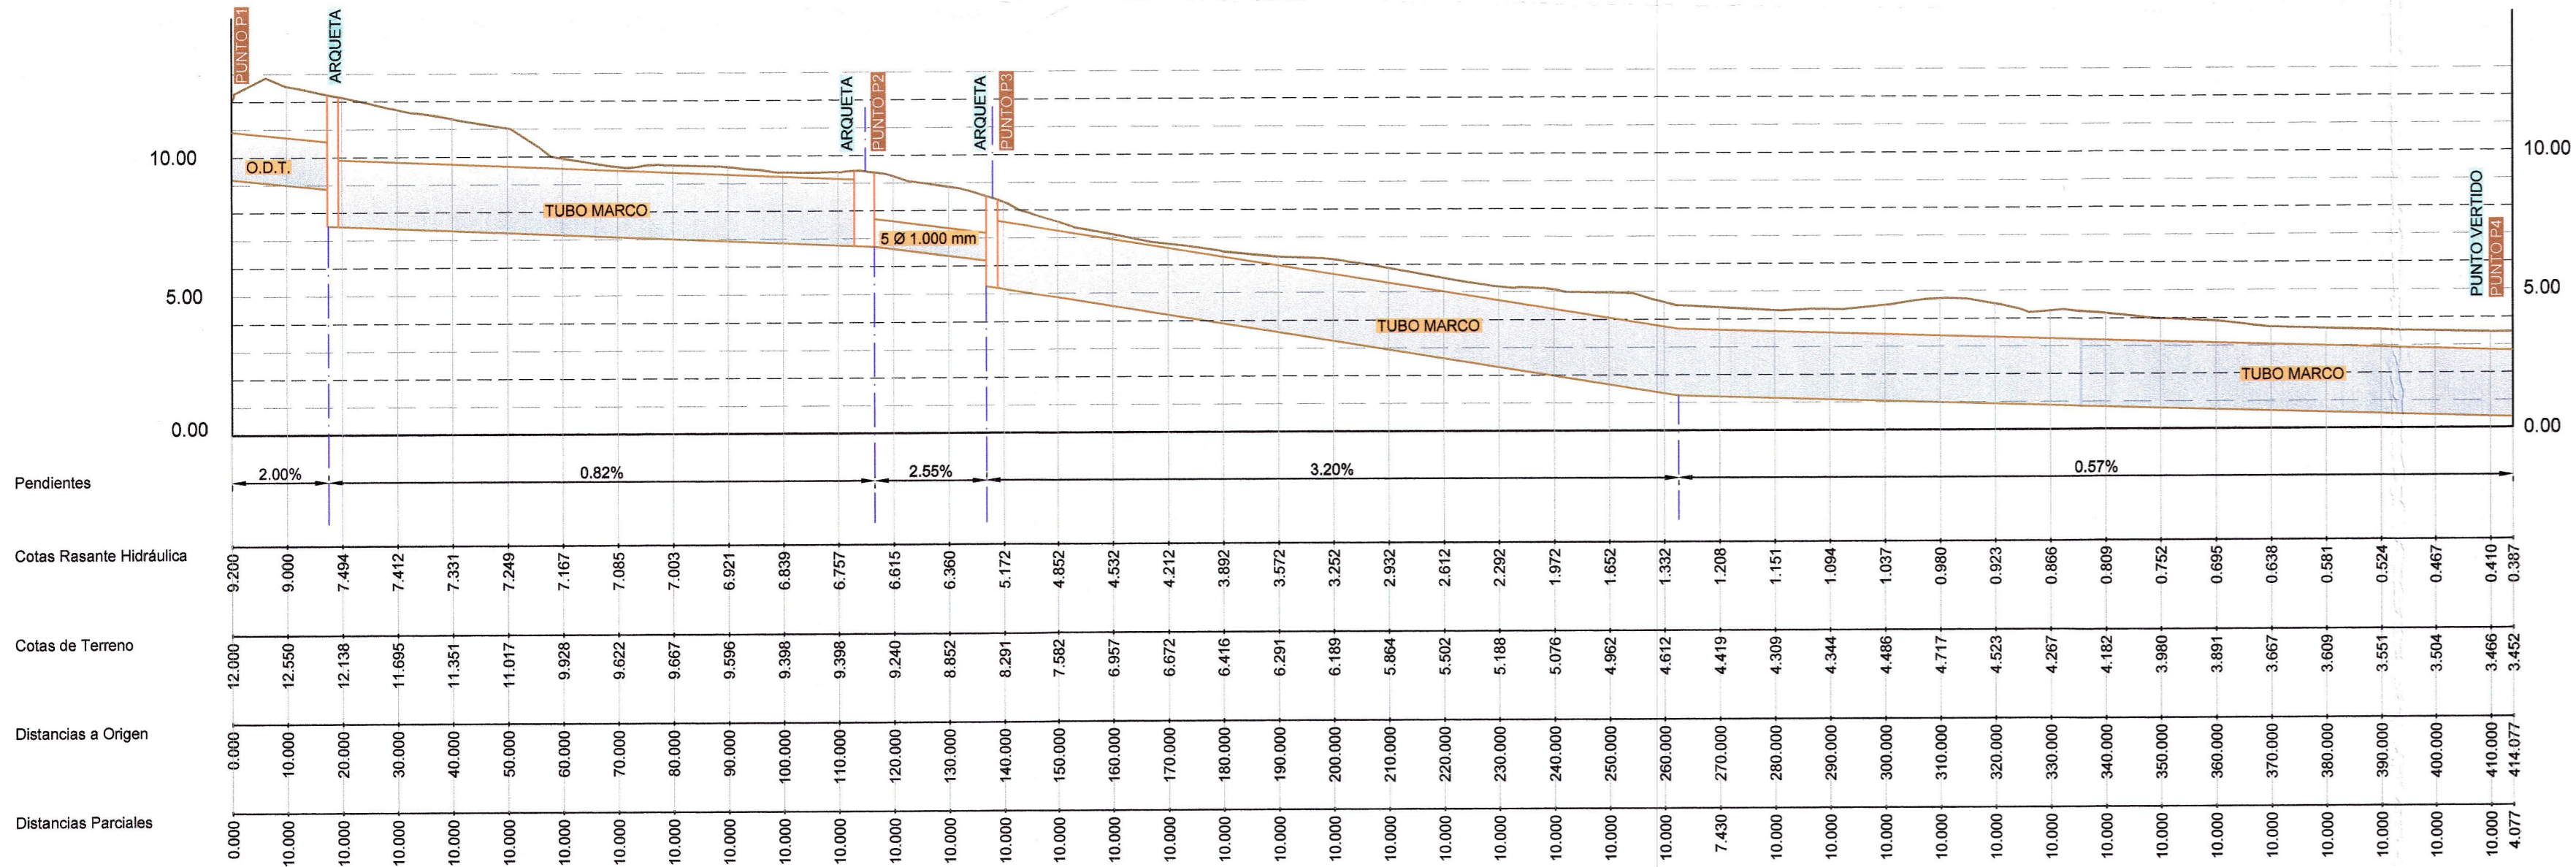


ESTADO FUTURO

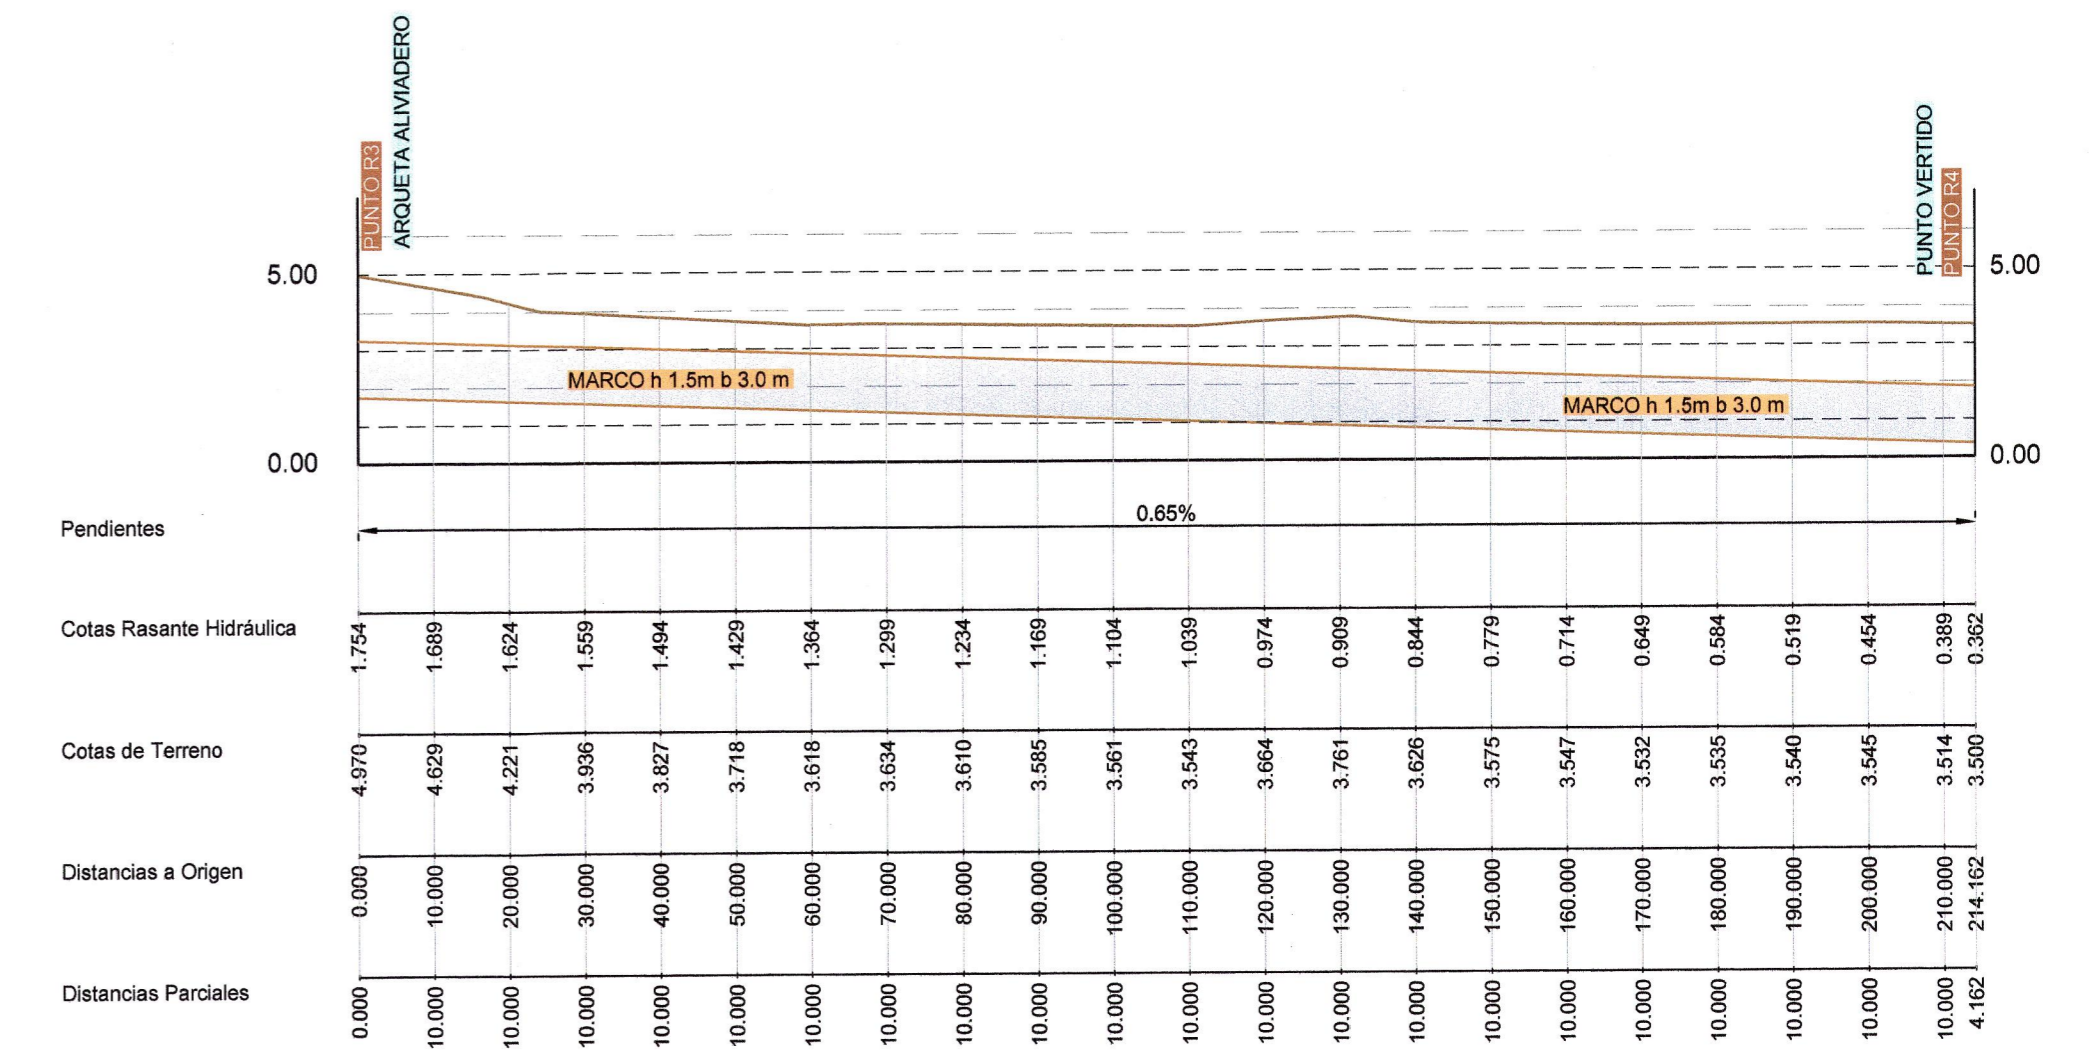

ESTADO FUTURO CON TRASVASE

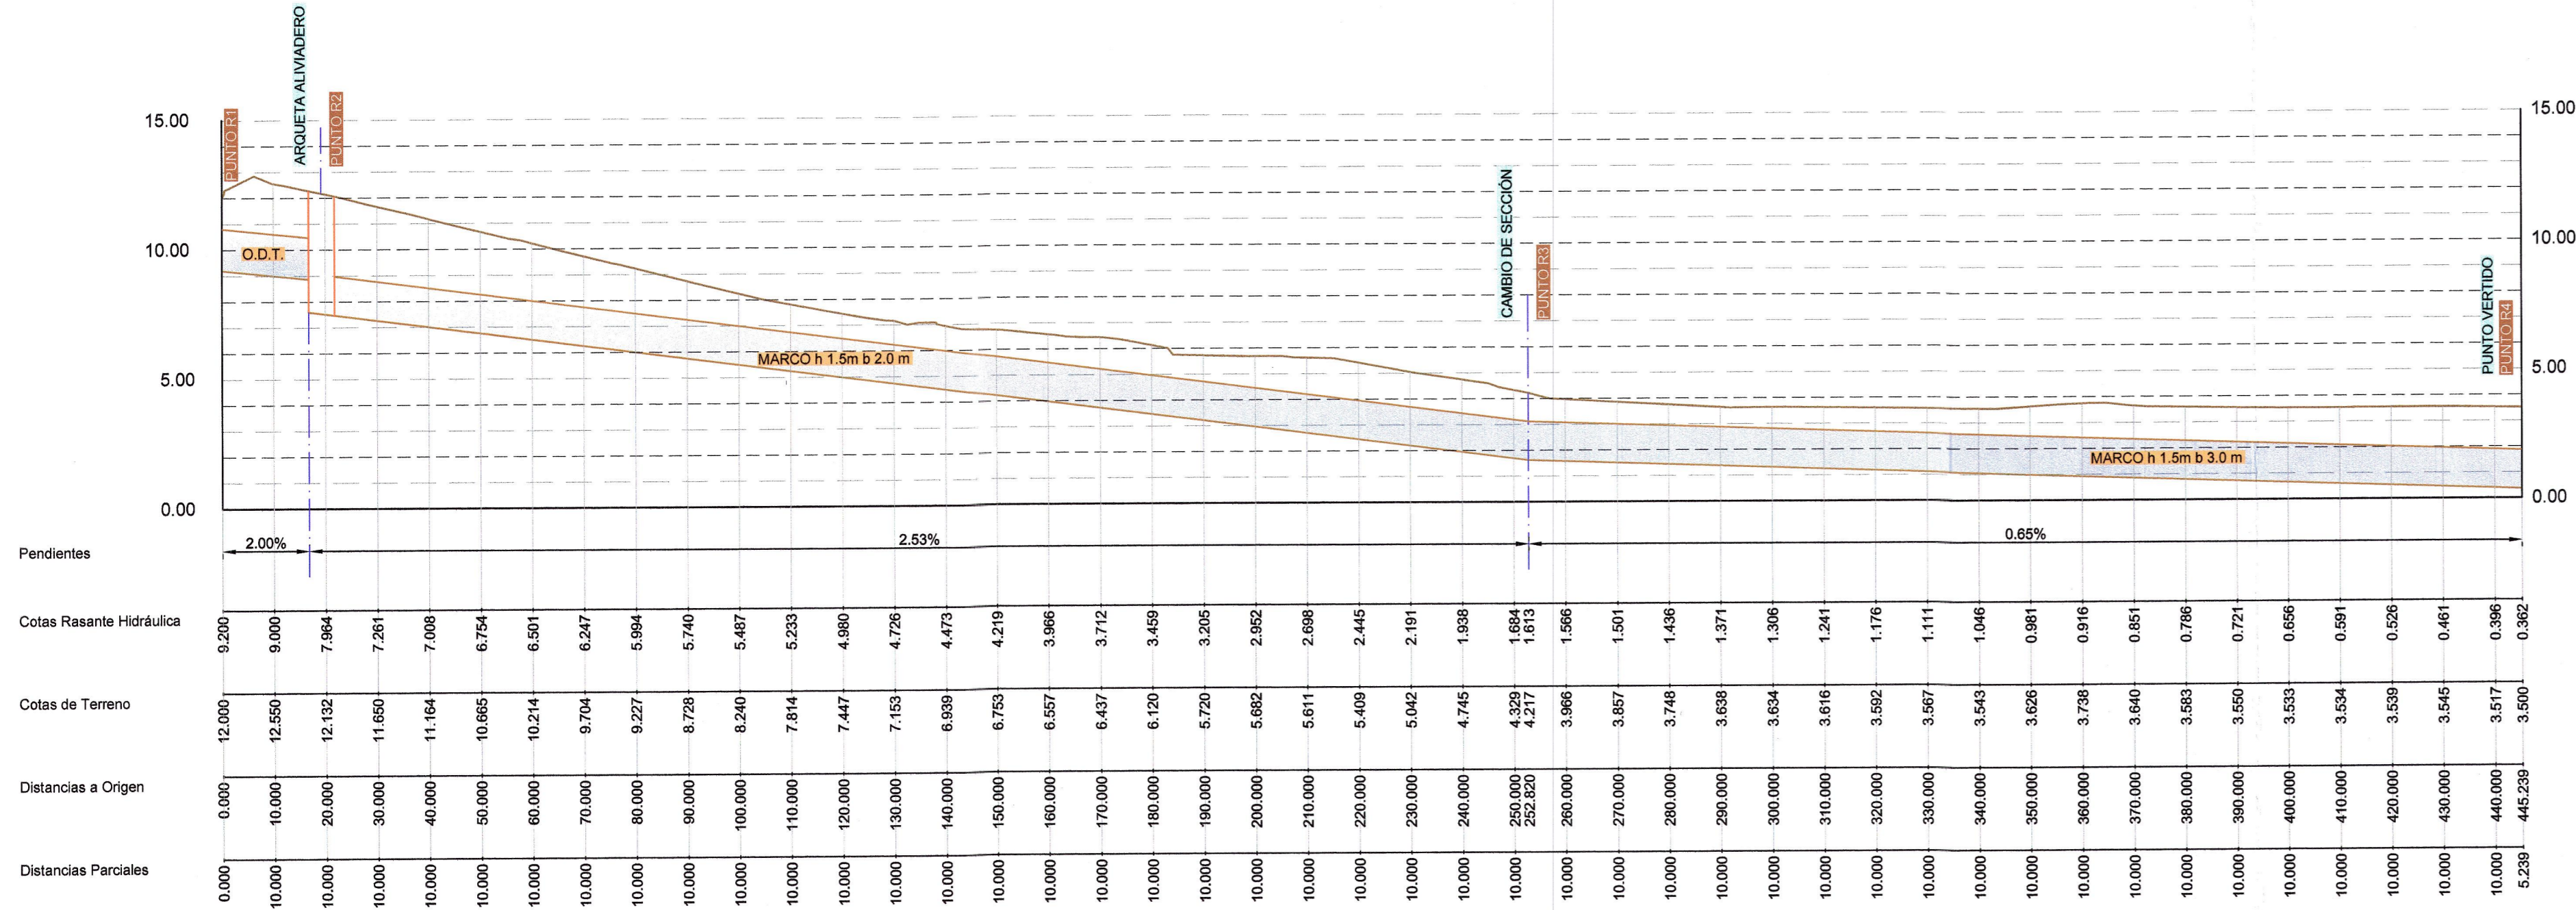

APROBACION
 Inicialmente por el Excmo. Ayuntamiento de Tarifa en sesión celebrada el día 27 SEI. 2016 (Artículo 128.5 del Reglamento de Planeamiento Urbanístico).
 EL SECRETARIO DEL AYUNTAMIENTO

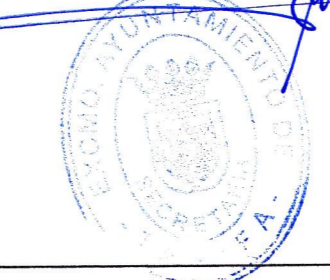

ESTUDIO EN MATERIA DE AGUAS REFERIDO A LA MODIFICACIÓN PUNTUAL DEL PGOU DE TARIFA DEL SECTOR SUS-TU-01 ALBACERRADO.

TARIFA, CÁDIZ

SECRETARÍA GENERAL REGISTRO GENERAL

11 ABR. 2016

ENTRADA nº 4359

20 FASE I

PERFILES LONGITUDINALES ESTADO ACTUAL. MEDIDAS CORRECTORAS.

Escala H:1/1.000 V:1/200

TECNICO REDACTOR: [Firma]

INGENIERO PUNTA LIZONA

FECHA: FEBRERO 2016

AYUNTAMIENTO DE TARIFA

METROVACESA S.A.