




DILIGENCIA: El presente Plan parcial ha sido aprobado definitivamente por el Excmo. Ayuntamiento de Tarifa en sesión celebrada el día **29 MAYO 2012**.

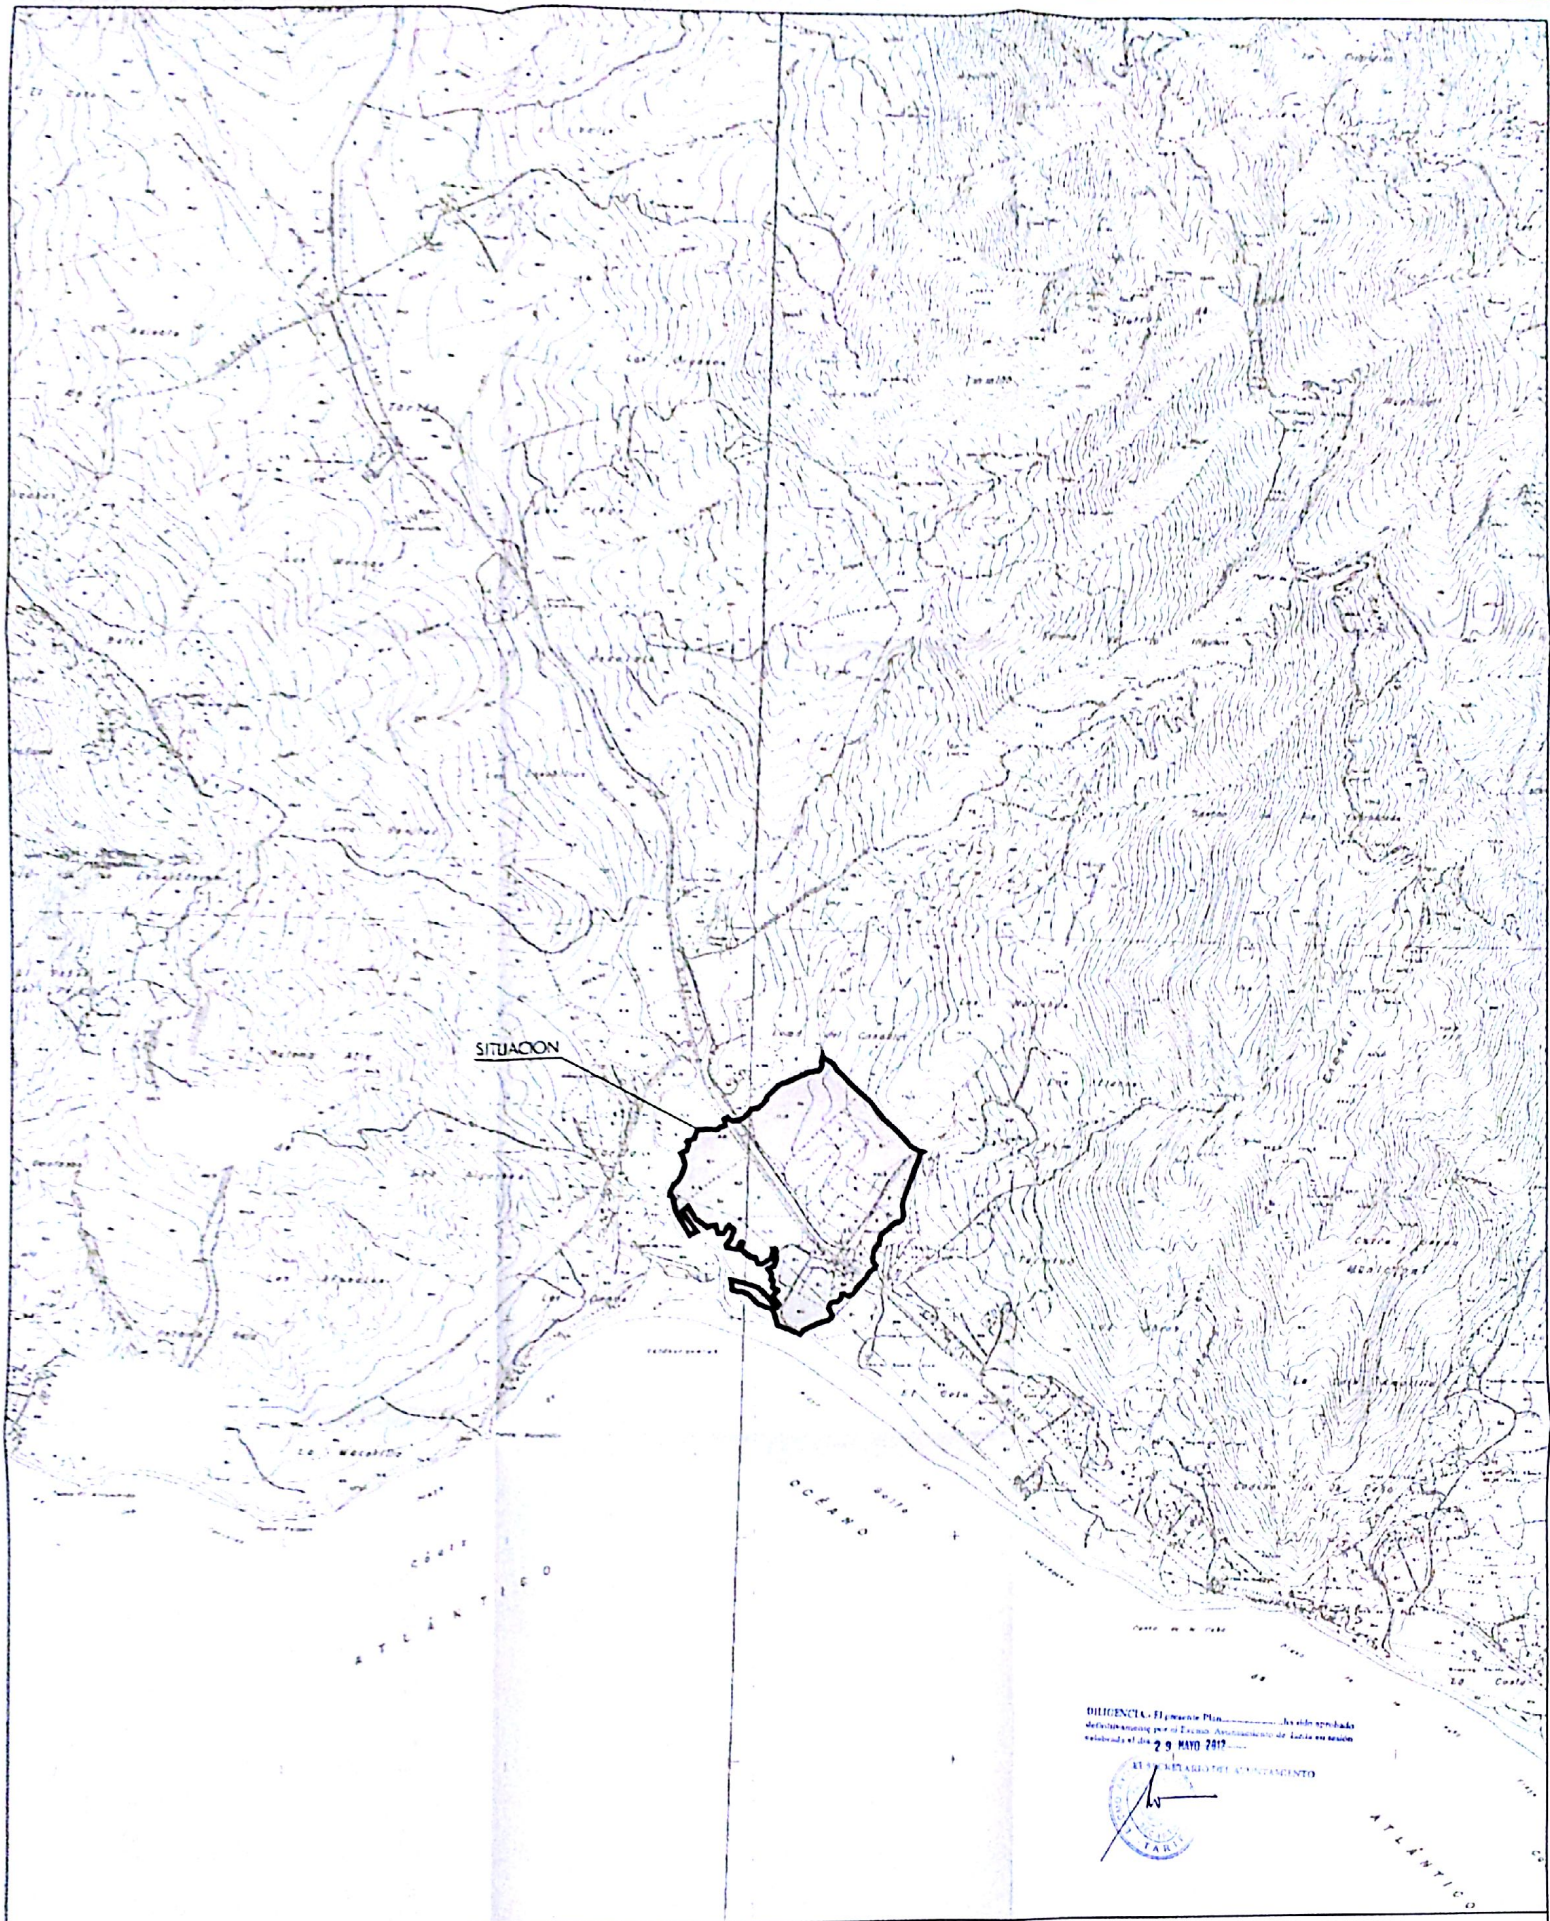

Excmo. Ayuntamiento de Tarifa
SECRETARIA
REGISTRO GENERAL
15 MAYO 2012
ENTRADA Nº 5231

PLAN PARCIAL SECTOR S.L.I. VALDEVAQUEROS (TARIFA)

Información	ESCALA	FOLIO
SITUACION	1 / 12.000	11
Elaborado por	PEDRO LECHUGA GARCIA	001-244-4004