




DIAGNOSTICO: El presente Plan, en cumplimiento de la ley, establece definitivamente por el presente Ayuntamiento de Tarifa en todas las localidades el día: **29 MAYO 2012**

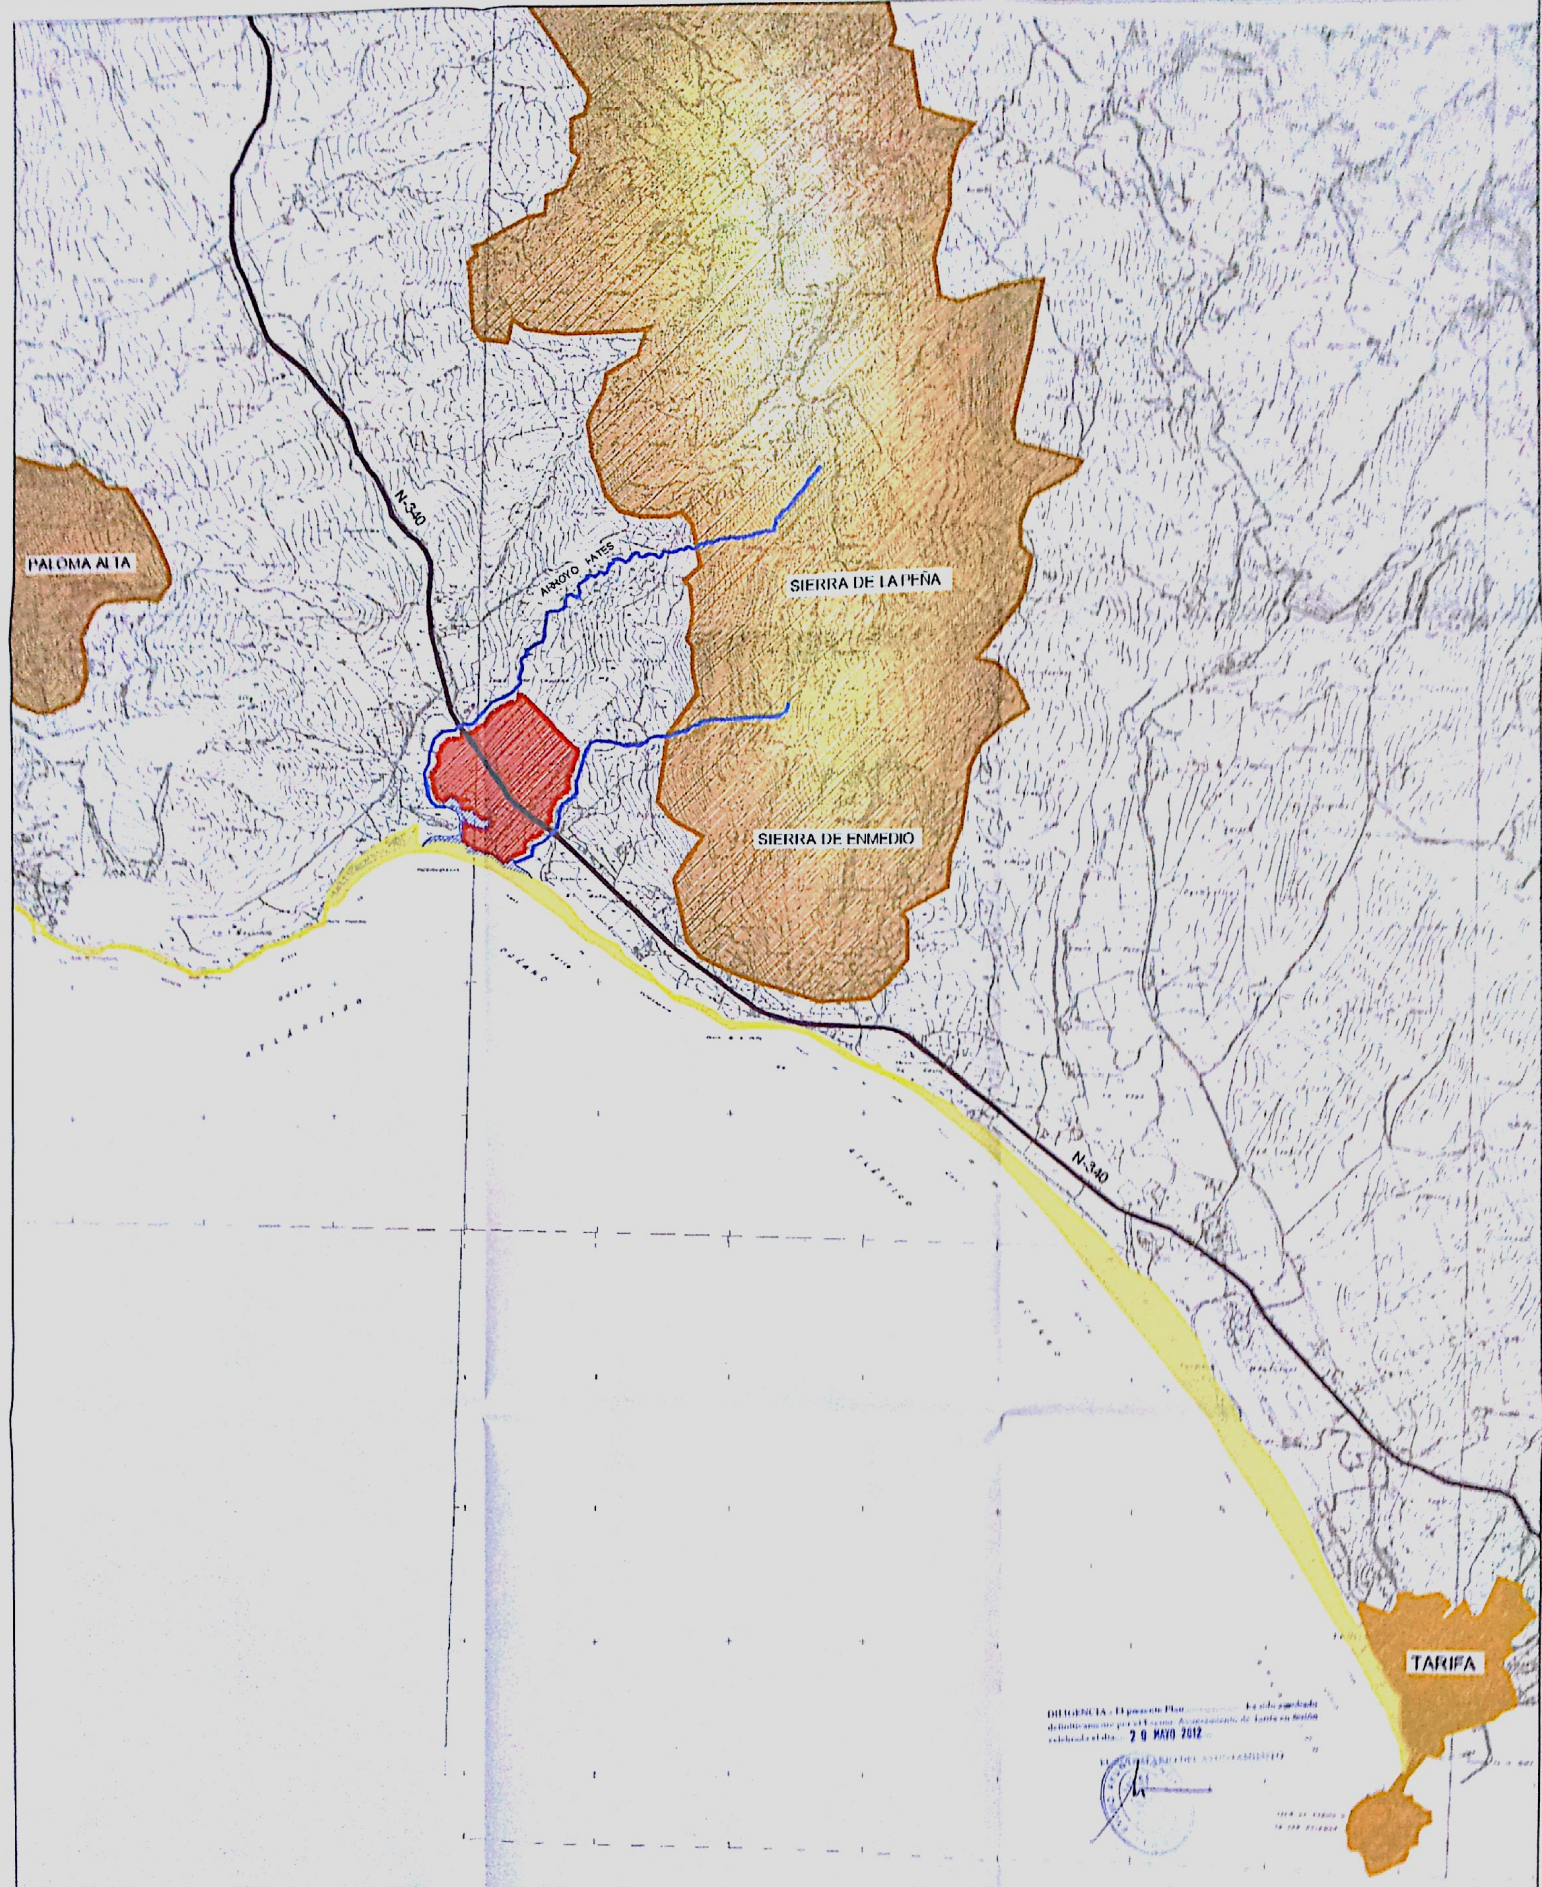

SECRETARÍA REGIONAL DE TARRAPACÁ
SECRETARÍA
REGISTRO GENERAL
18 MAY 2012
EJECUTIVA N° 3231

PLAN PARCIAL SECTOR 5.L.I. VALDEVAQUEROS (TARIFA)
Información: REVISA: E.A.M.
RELACION CON EL DISEÑO: 1 / 20.000: H.F.
AUTOR: PEDRO DECEDELA GARCIA: 12
E.C.E. 114. 2004