




DILIGENCIA: El presente Plano
 definitivamente por el Excmo. Ayuntamiento de Tarifa en sesión
 celebrada el día 29 de MAYO 2012

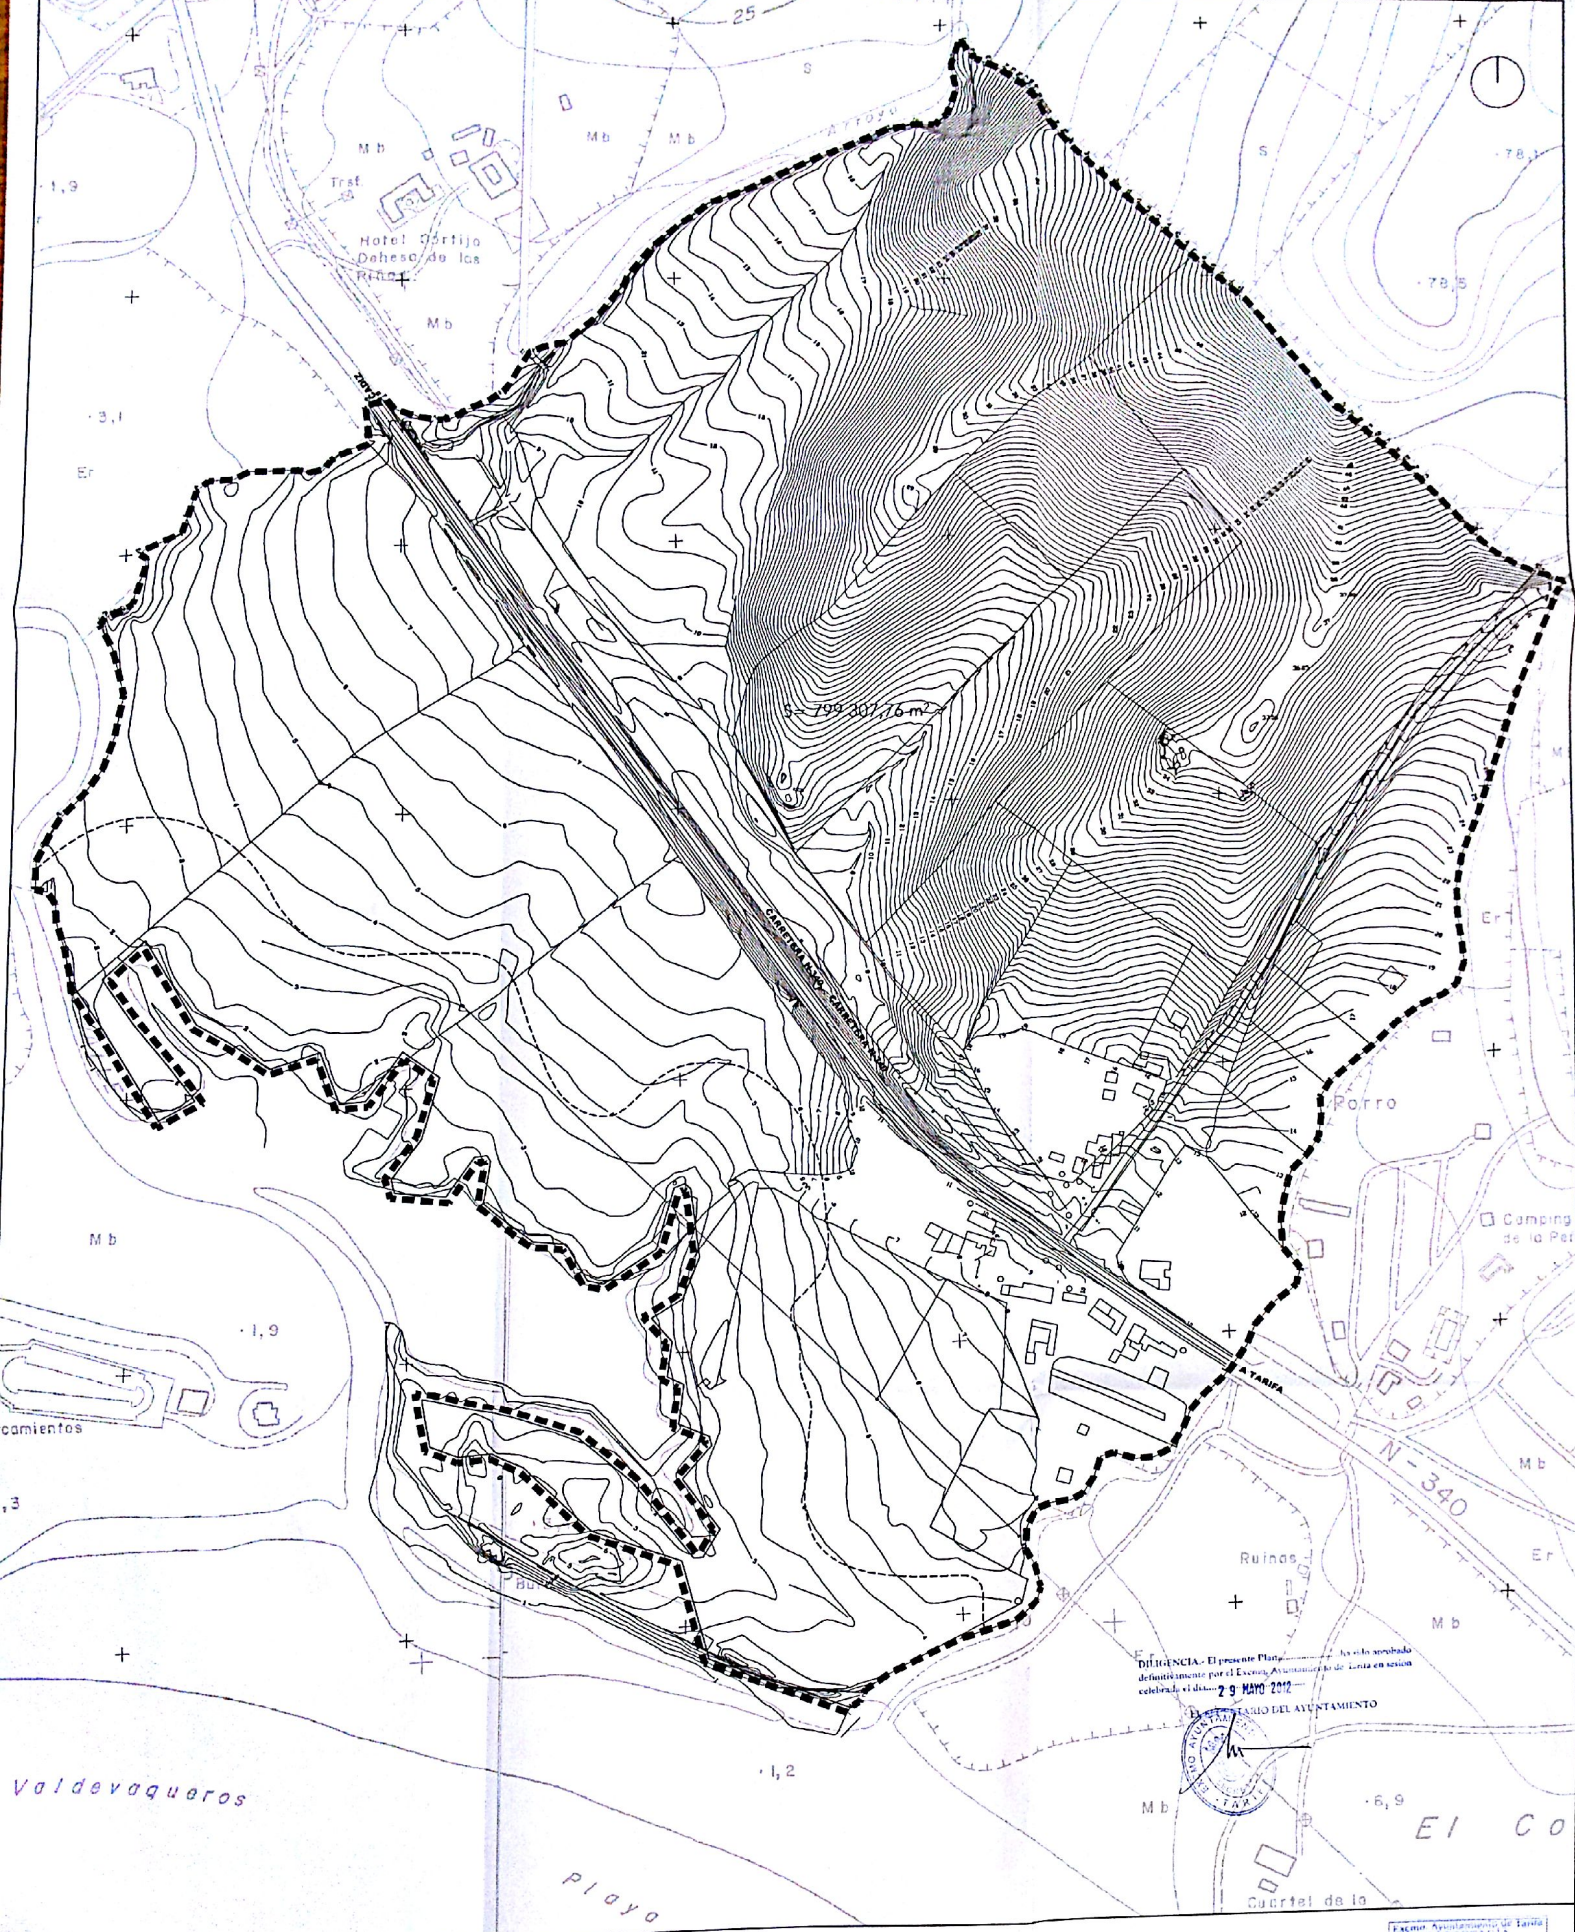

EXCMO. AYUNTAMIENTO DE TARIFA
 SECRETARIA
 REGISTRO GENERAL
 15 MAYO 2012
 ENTRADA N° 5231

- - - - - DELIMITACION
 SUPERFICIE = 799.307,76m²

PLAN PARCIAL SECTOR S.L.1. VALDEVAQUEROS (TARIFA)
 Información
 DELIMITACION
 Açu: 800
 PEDRO LECHUGA GARCIA

ESCALA	PLANO
1 / 2.000	INF 13

OCTUBRE 2004