




DIFERENCIA: 11 metros Plan  
 de drenaje para el Sector. Aprobado por la Junta en sesión  
 celebrada el día: 29 Mayo 2012

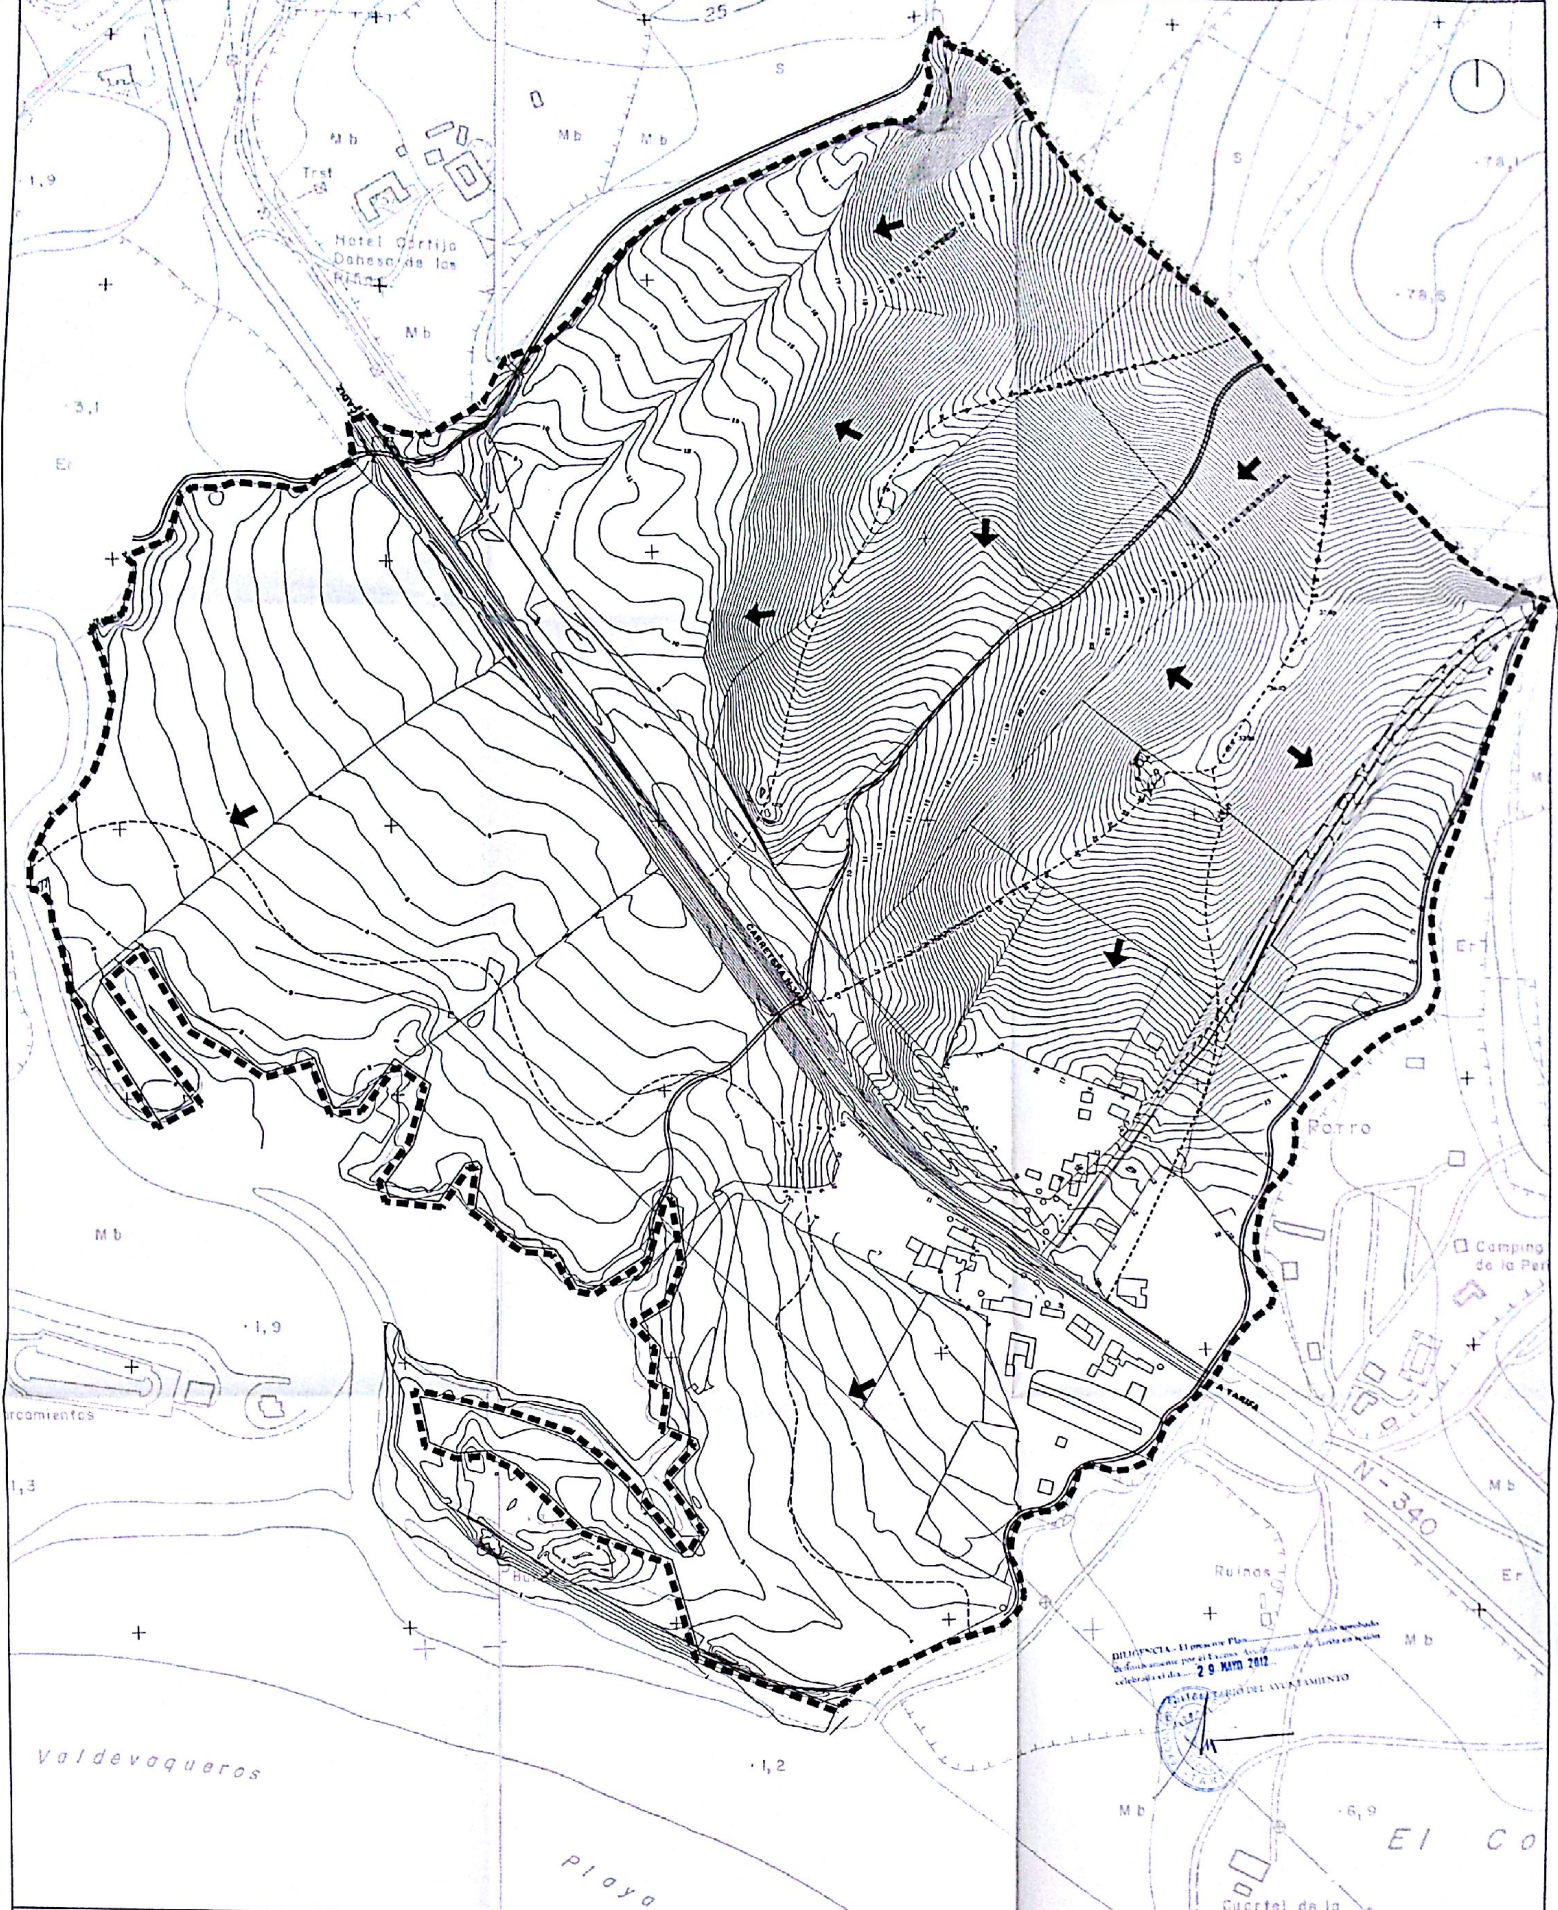

- ===== CAUCE NATURAL
- DIVISORIA DE CUENCAS
- ➔ VERTIENTE

**PLAN PARCIAL SECTOR S.L.T. VALDEVAGUEROS (TARIFA)**

| Información                       | ESCALA    | PLANO        |
|-----------------------------------|-----------|--------------|
| DRENAJE NATURAL DEL TERRENO       | 1 / 2.000 | INF 16       |
| Aprobado:<br>PEDRO LECHUGA GARCIA |           | OCTUBRE 2006 |

Expediente: Ayuntamiento del Sector  
 SECRETARIA  
 REGISTRO GENERAL  
 13 MAR 2012  
 ENTRADA N.º 5281