


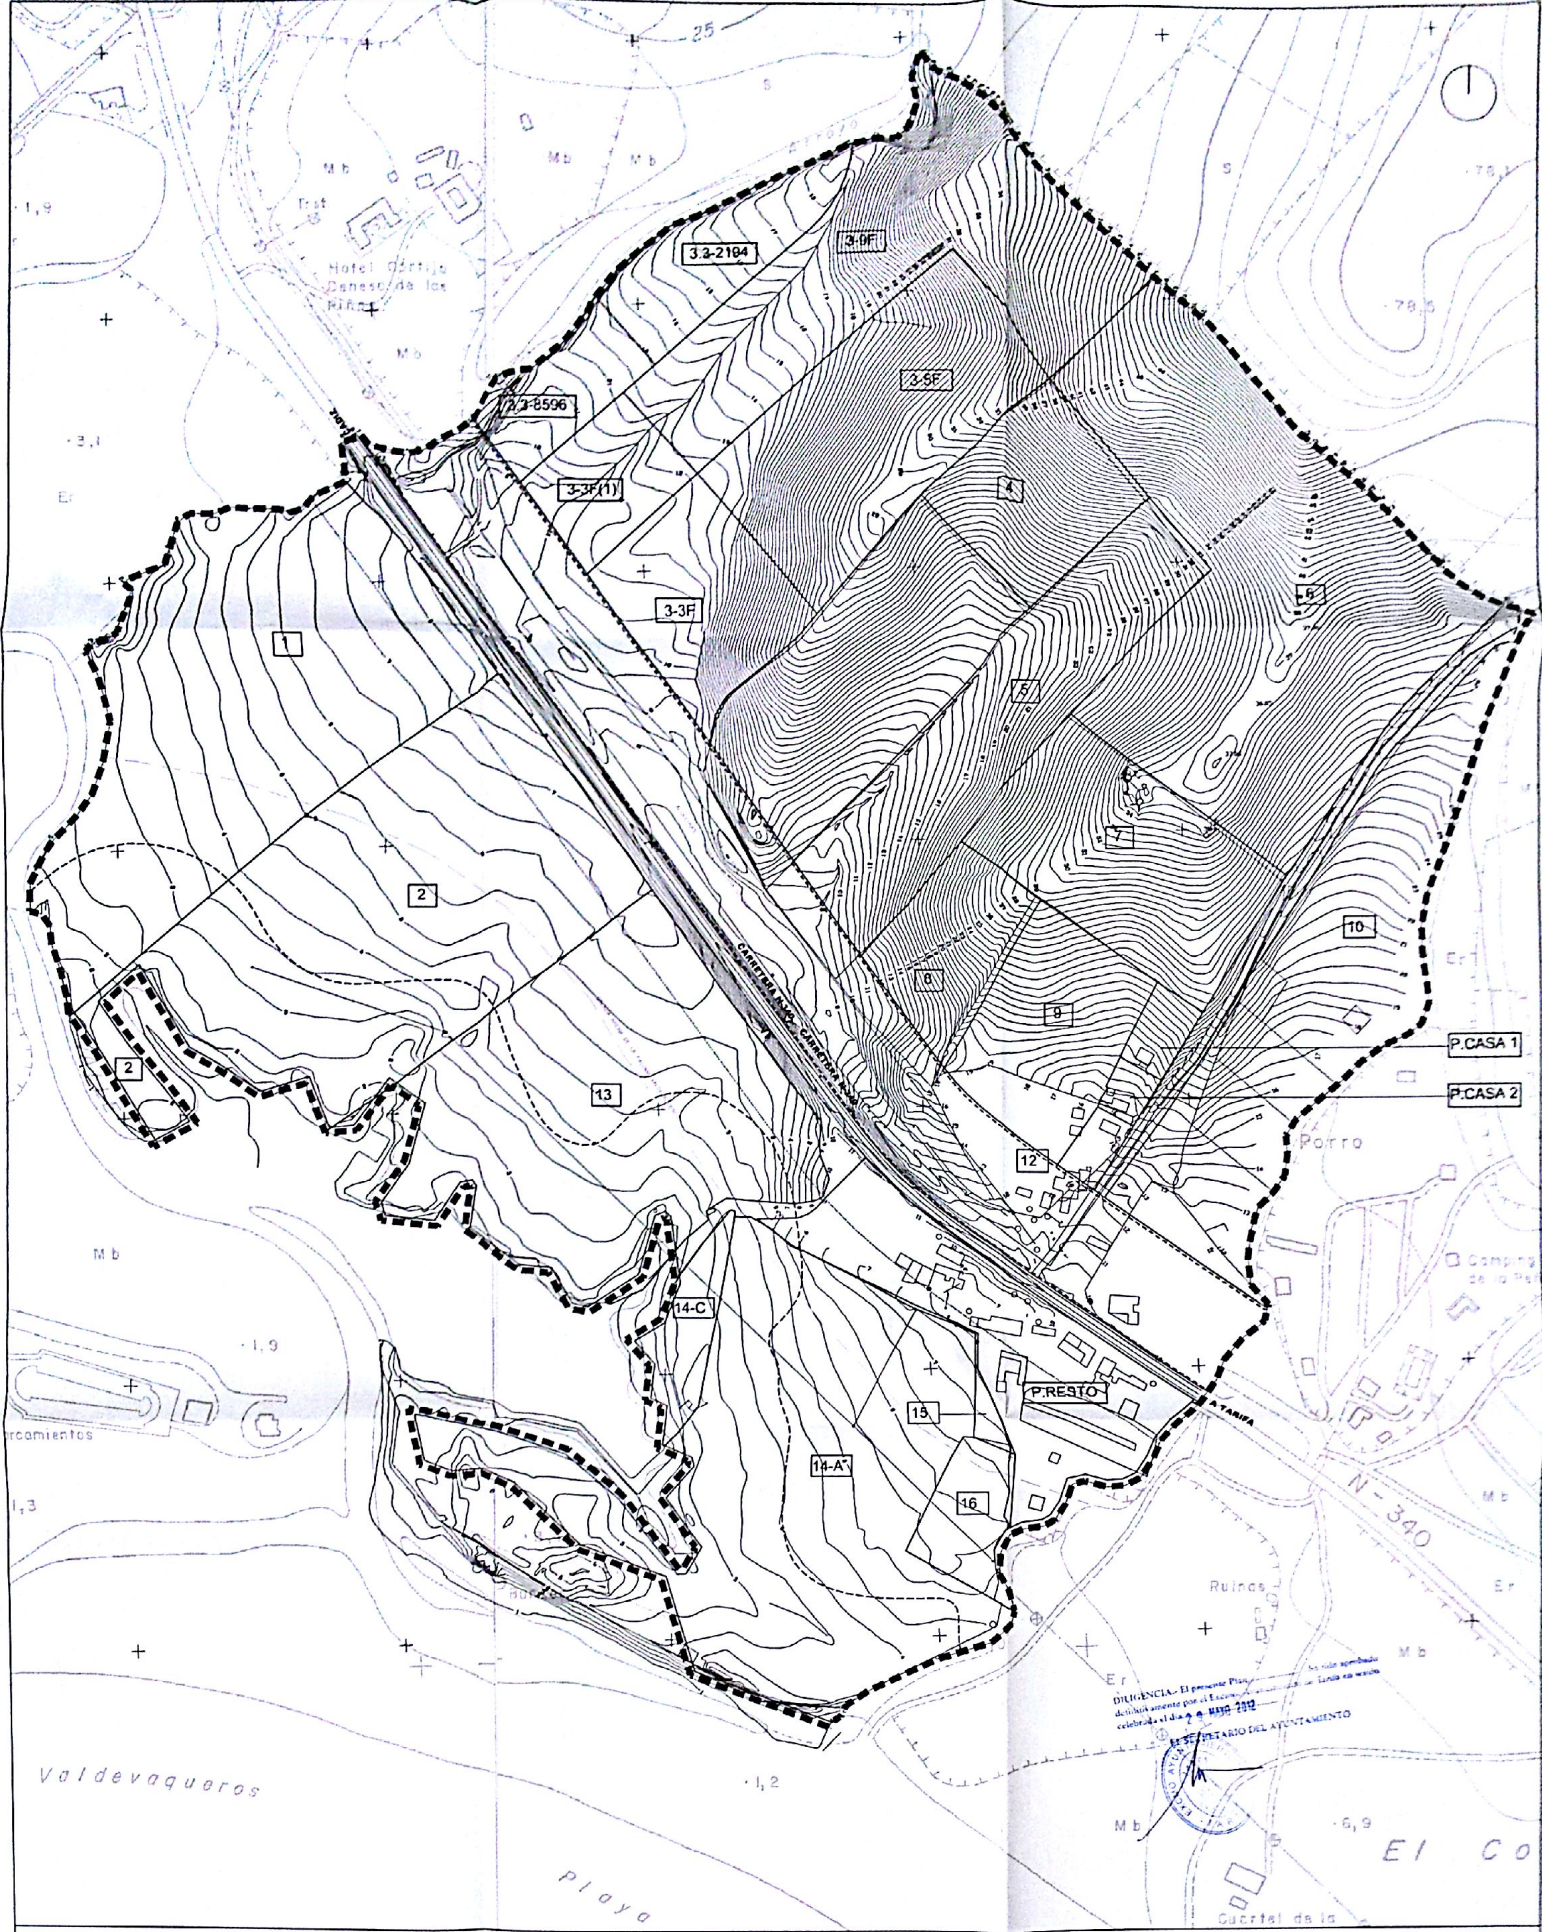

Diligencia: El presente Plano de
delimitación de la propiedad de la finca se
celebró el día 10 de Mayo 2002
ante el Sr. Jefe del Ayuntamiento

Escritura de Tercer
Registro General
19 Mayo 2002
Entrada 15381

PLAN PARCIAL SECTOR S.L.1. VALDEVAQUEROS (TARIFA)

Información	ESCALA	PUNTO
ESTRUCTURA DE LA PROPIEDAD	1 / 2.000	18
Autores PEDRO LECHUGA GARCIA		OCTUBRE 2004