


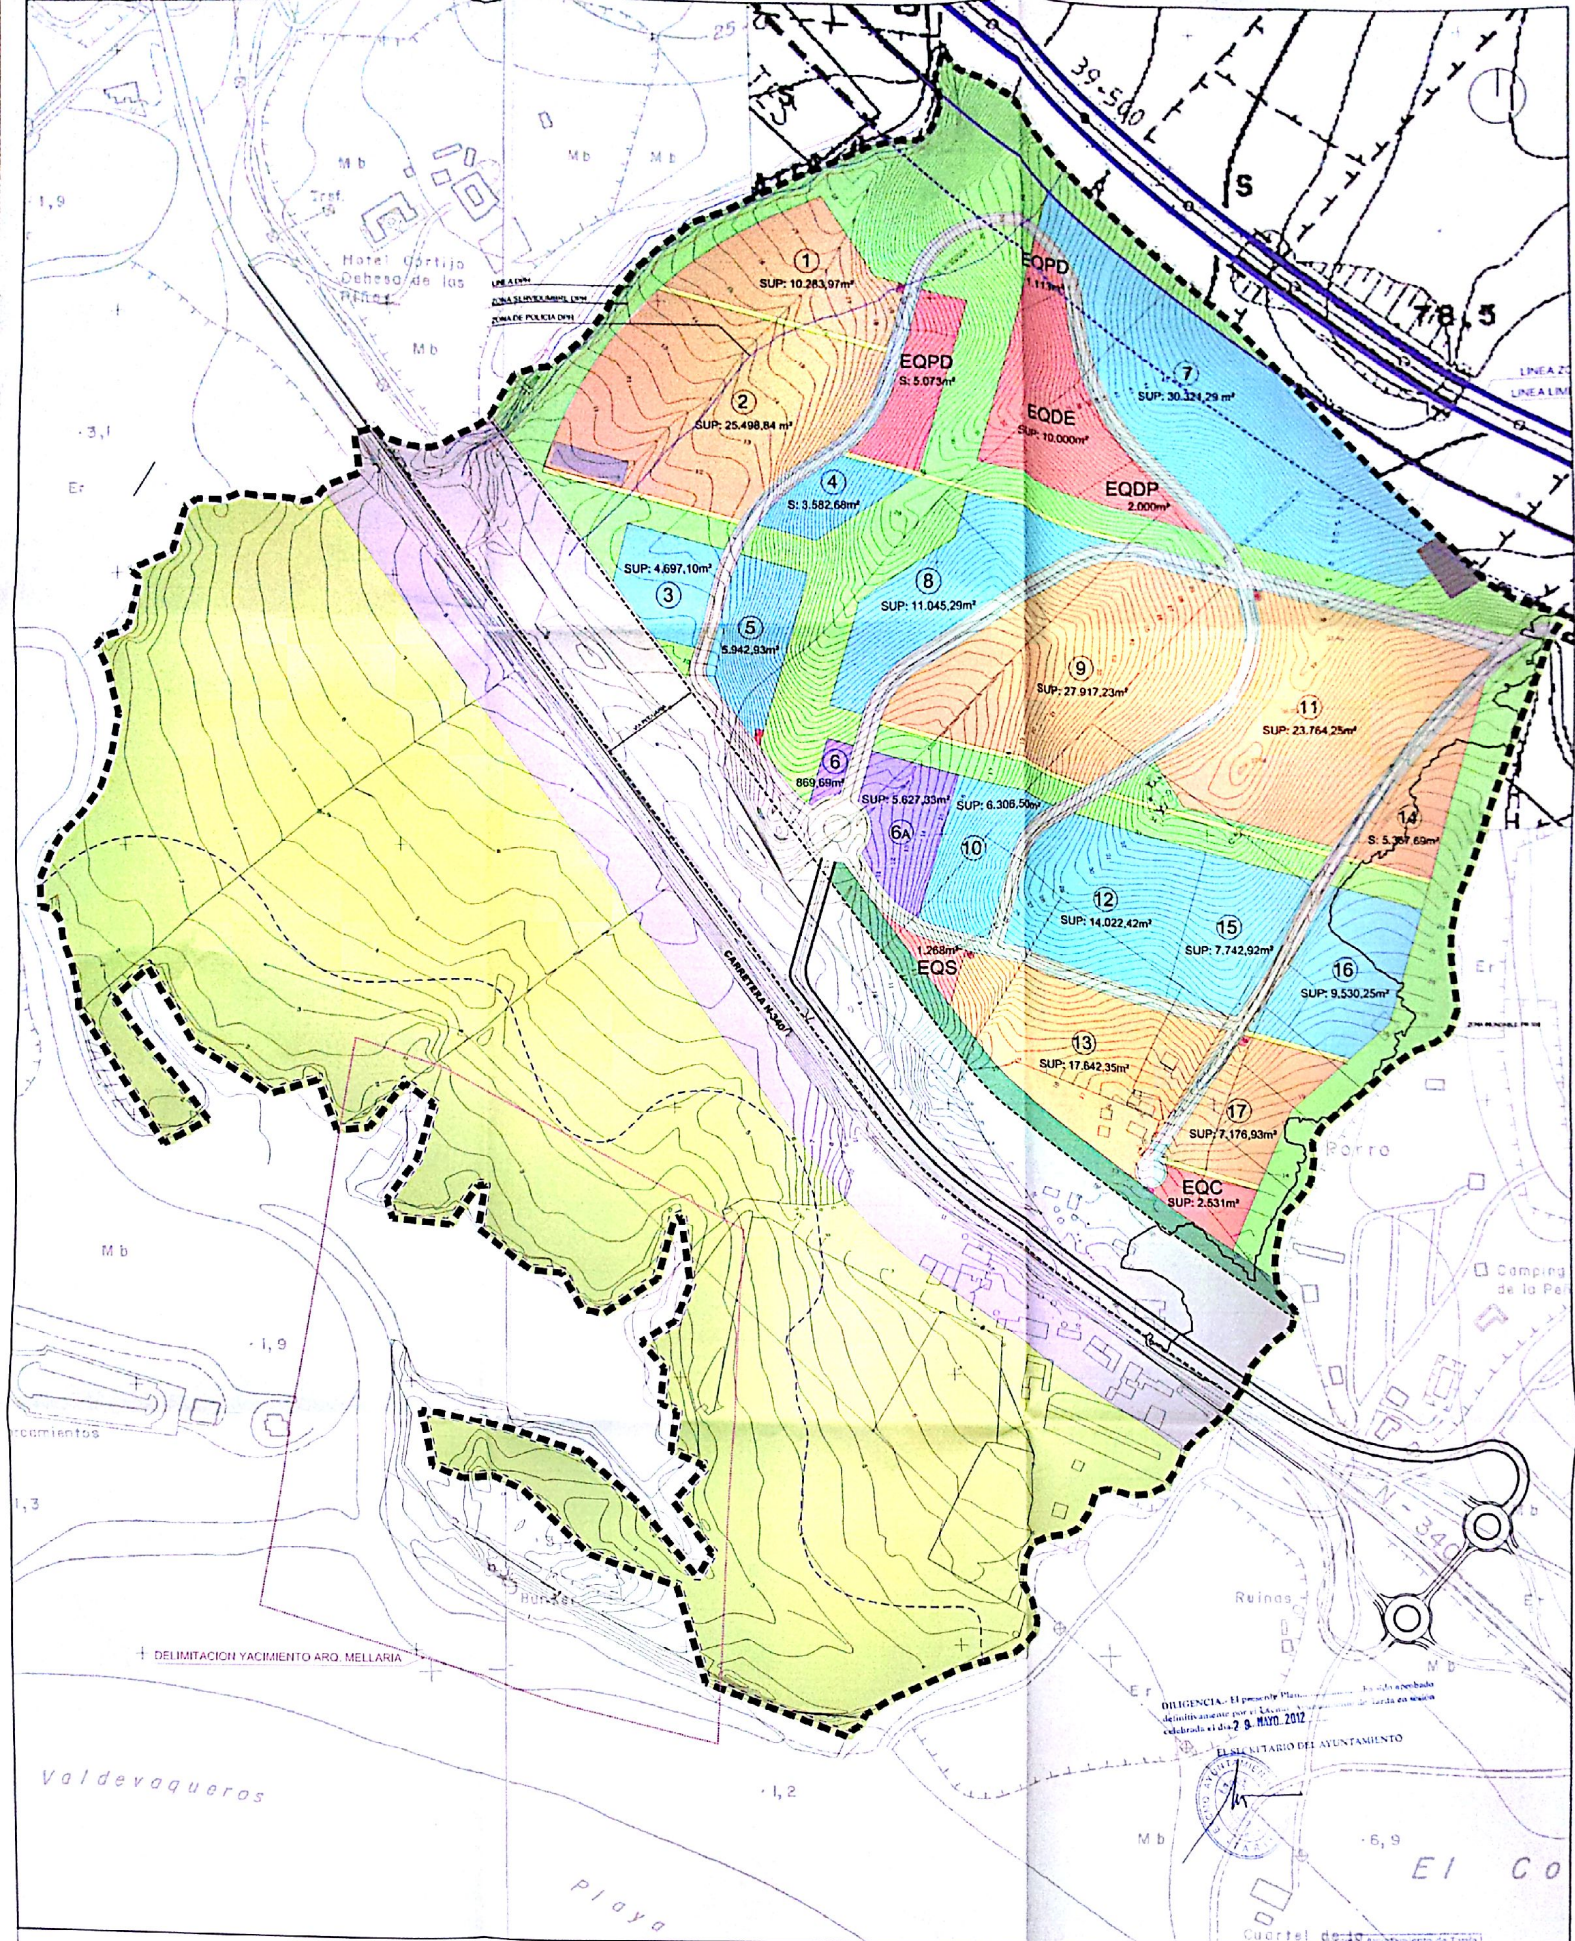

- TURISTICO
- RESIDENCIAL
- EQUIPAMIENTO TURISTICO PRIVADO
- EQUIPAMIENTO

- SISTEMA GENERAL DE ESPACIOS LIBRES
- SISTEMA LOCAL DE INFRAESTRUCTURA
- ESPACIO LIBRE
- ESPACIO LIBRE PRIVADO

- VIARIO RODADO
- VIARIO PEATONAL
- SISTEMA GENERAL DE COMUNICACIONES
- SISTEMA GENERAL DE COMUNICACIONES (VIA PECUARIA)

- DEPOSITO AGUA
- BAR

--- LIMITE ZONA SERVIDUMBRE DE PROTECCION
 --- DESINCLIN D.F.M.T.

ZONA BARRIOBLE: ...
 P.R. 500 AÑOS

TEXTO REFUNDIDO PLAN PARCIAL SECTOR S.L.I. VALDEVAQUEROS (TARIFA)

Ordenación
 ZONIFICACION
 Arquitecto
 PEDRO LECHUGA GARCIA

ESCALA
 1 / 2.000

PLANO
 ORD
 01

SEPTIEMBRE 2011

DILIGENCIA: El presente Plan...
 delimitado en su totalidad por el Sr. Secretario de Urbanismo de la Junta de Andalucía el día 29 de Mayo 2012.

EL SECRETARIO DEL AYUNTAMIENTO



SECRETARIA
 REGISTRO GENERAL
 16 MAYO 2012
 ENTRADA N.º 5231