




DILIGENCIA: El presente Plan... ha sido aprobado
deliberando por el Excmo. Ayuntamiento de Tarifa en sesión
celebrada el día **29 de Mayo 2012**.

EL SECRETARIO DEL AYUNTAMIENTO

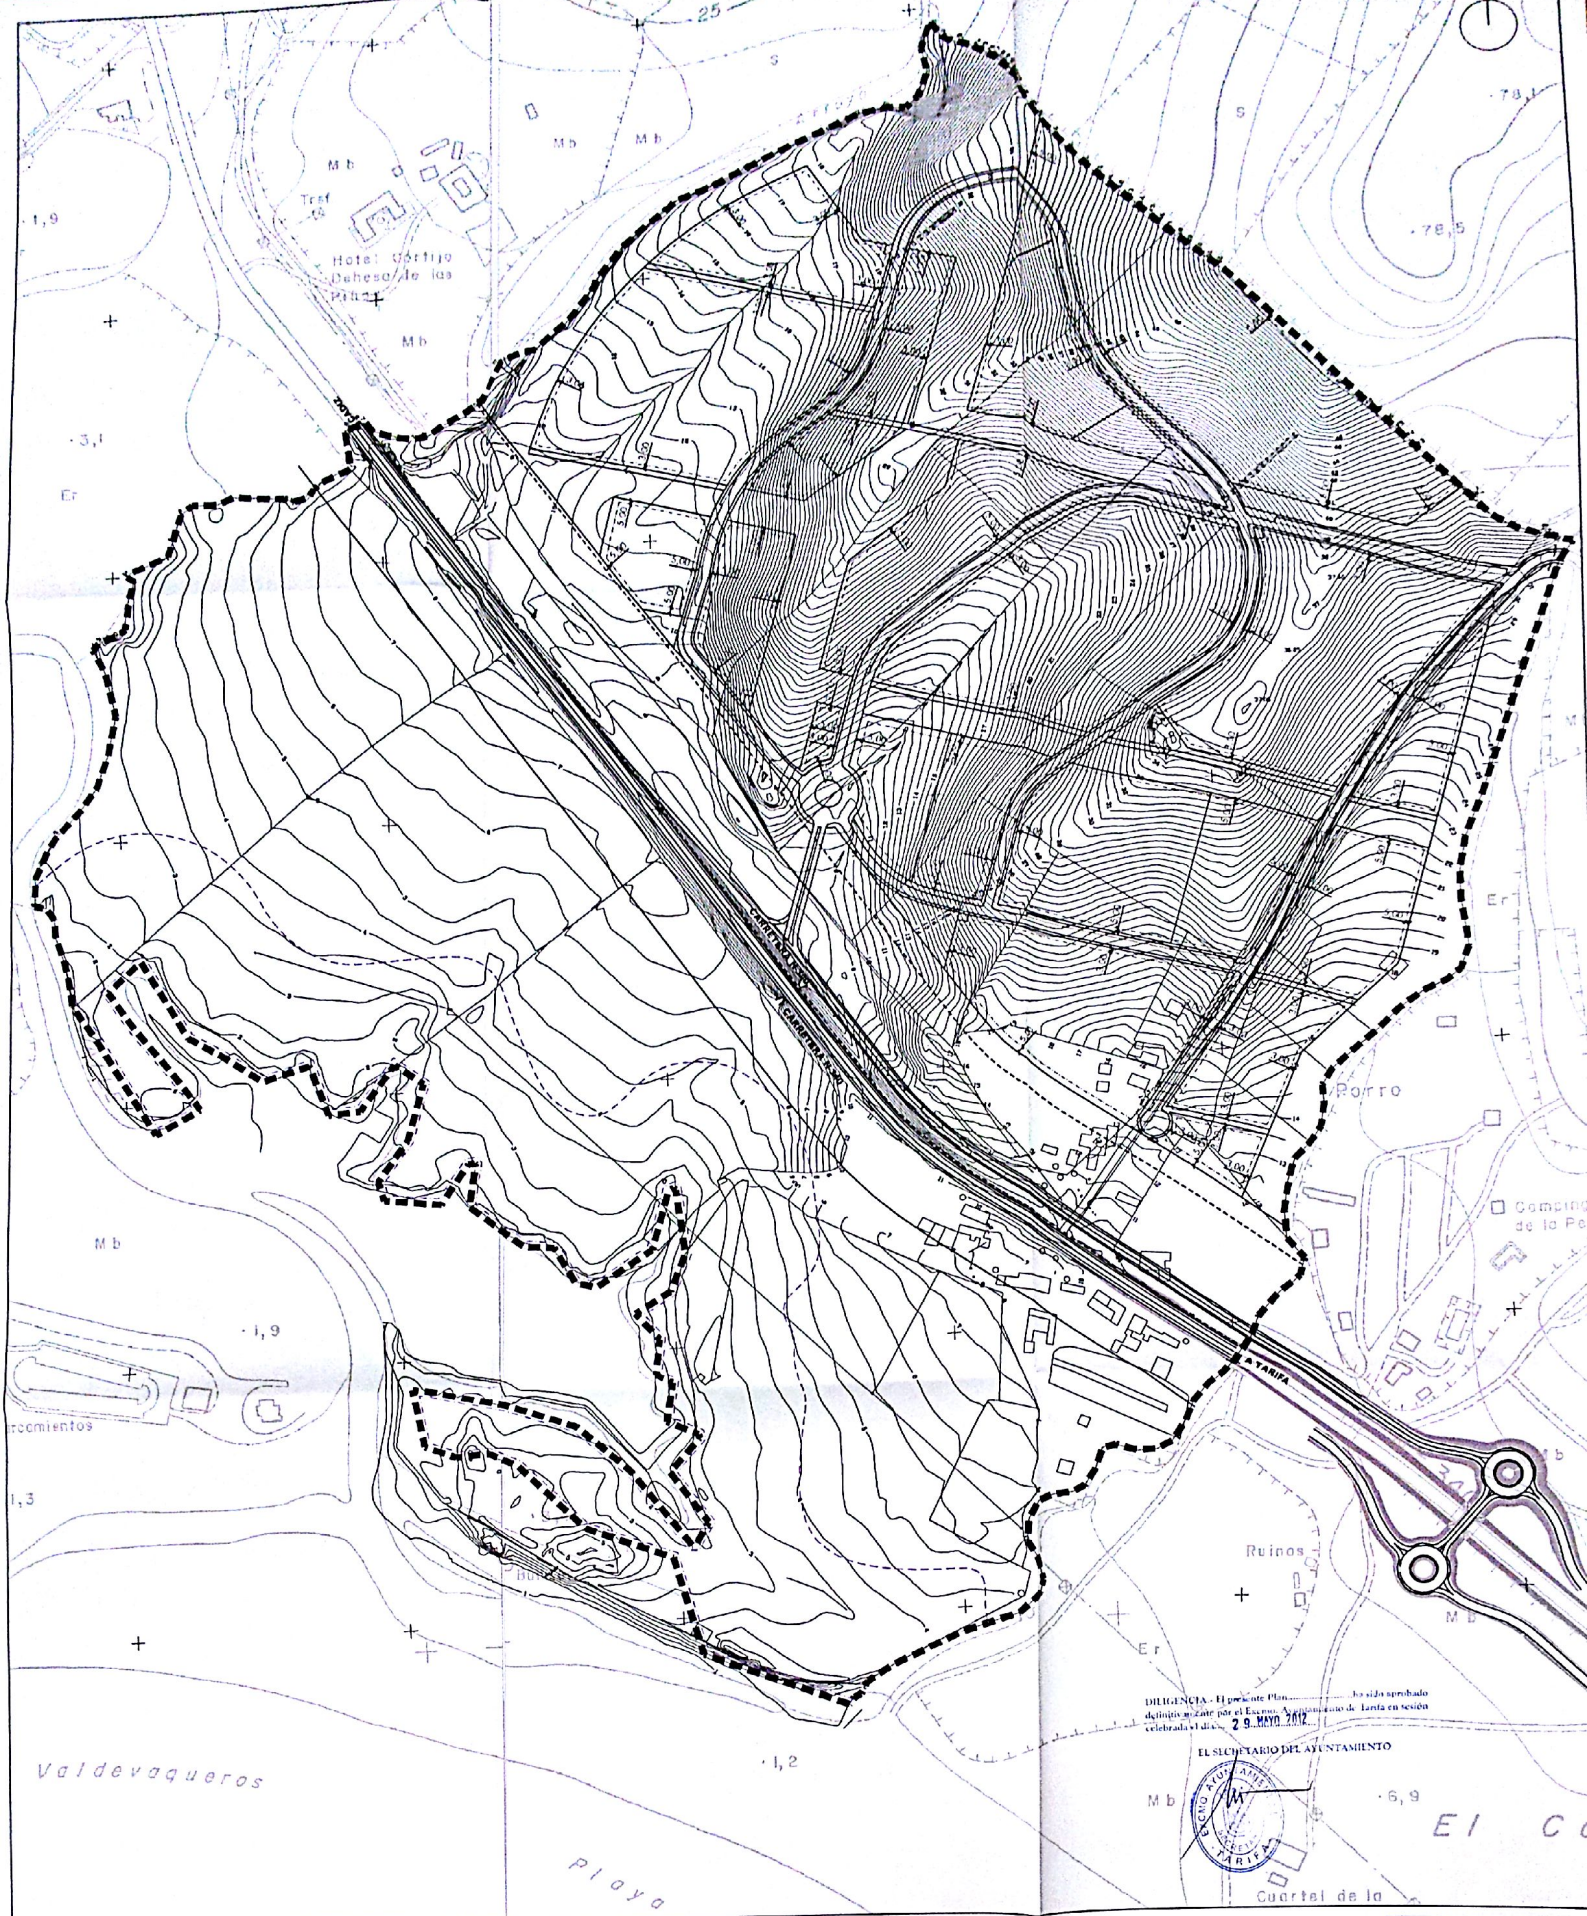

Excmo. Ayuntamiento de Tarifa
SECRETARÍA
REGISTRO GENERAL
19 MAY 2012
ENTRADA N.º **5231**

PLAN PARCIAL SECTOR S.L.T. VALDEVAQUEROS (TARIFA)

Ordenación	ESCALA	PLANO
ALINEACIONES Y RASANTES	1 / 2.000	ORDEN
Arquitecto		
PEDRO LECHUGA GARCIA		

OCTUBRE 2000