




AGENCIA: El presente Plan...
 distribuido por el Excmo. Ayuntamiento de Tarifa en sesión
 celebrada el día... **29 MAYO 2012**...

EL ALCAIDE DEL AYUNTAMIENTO

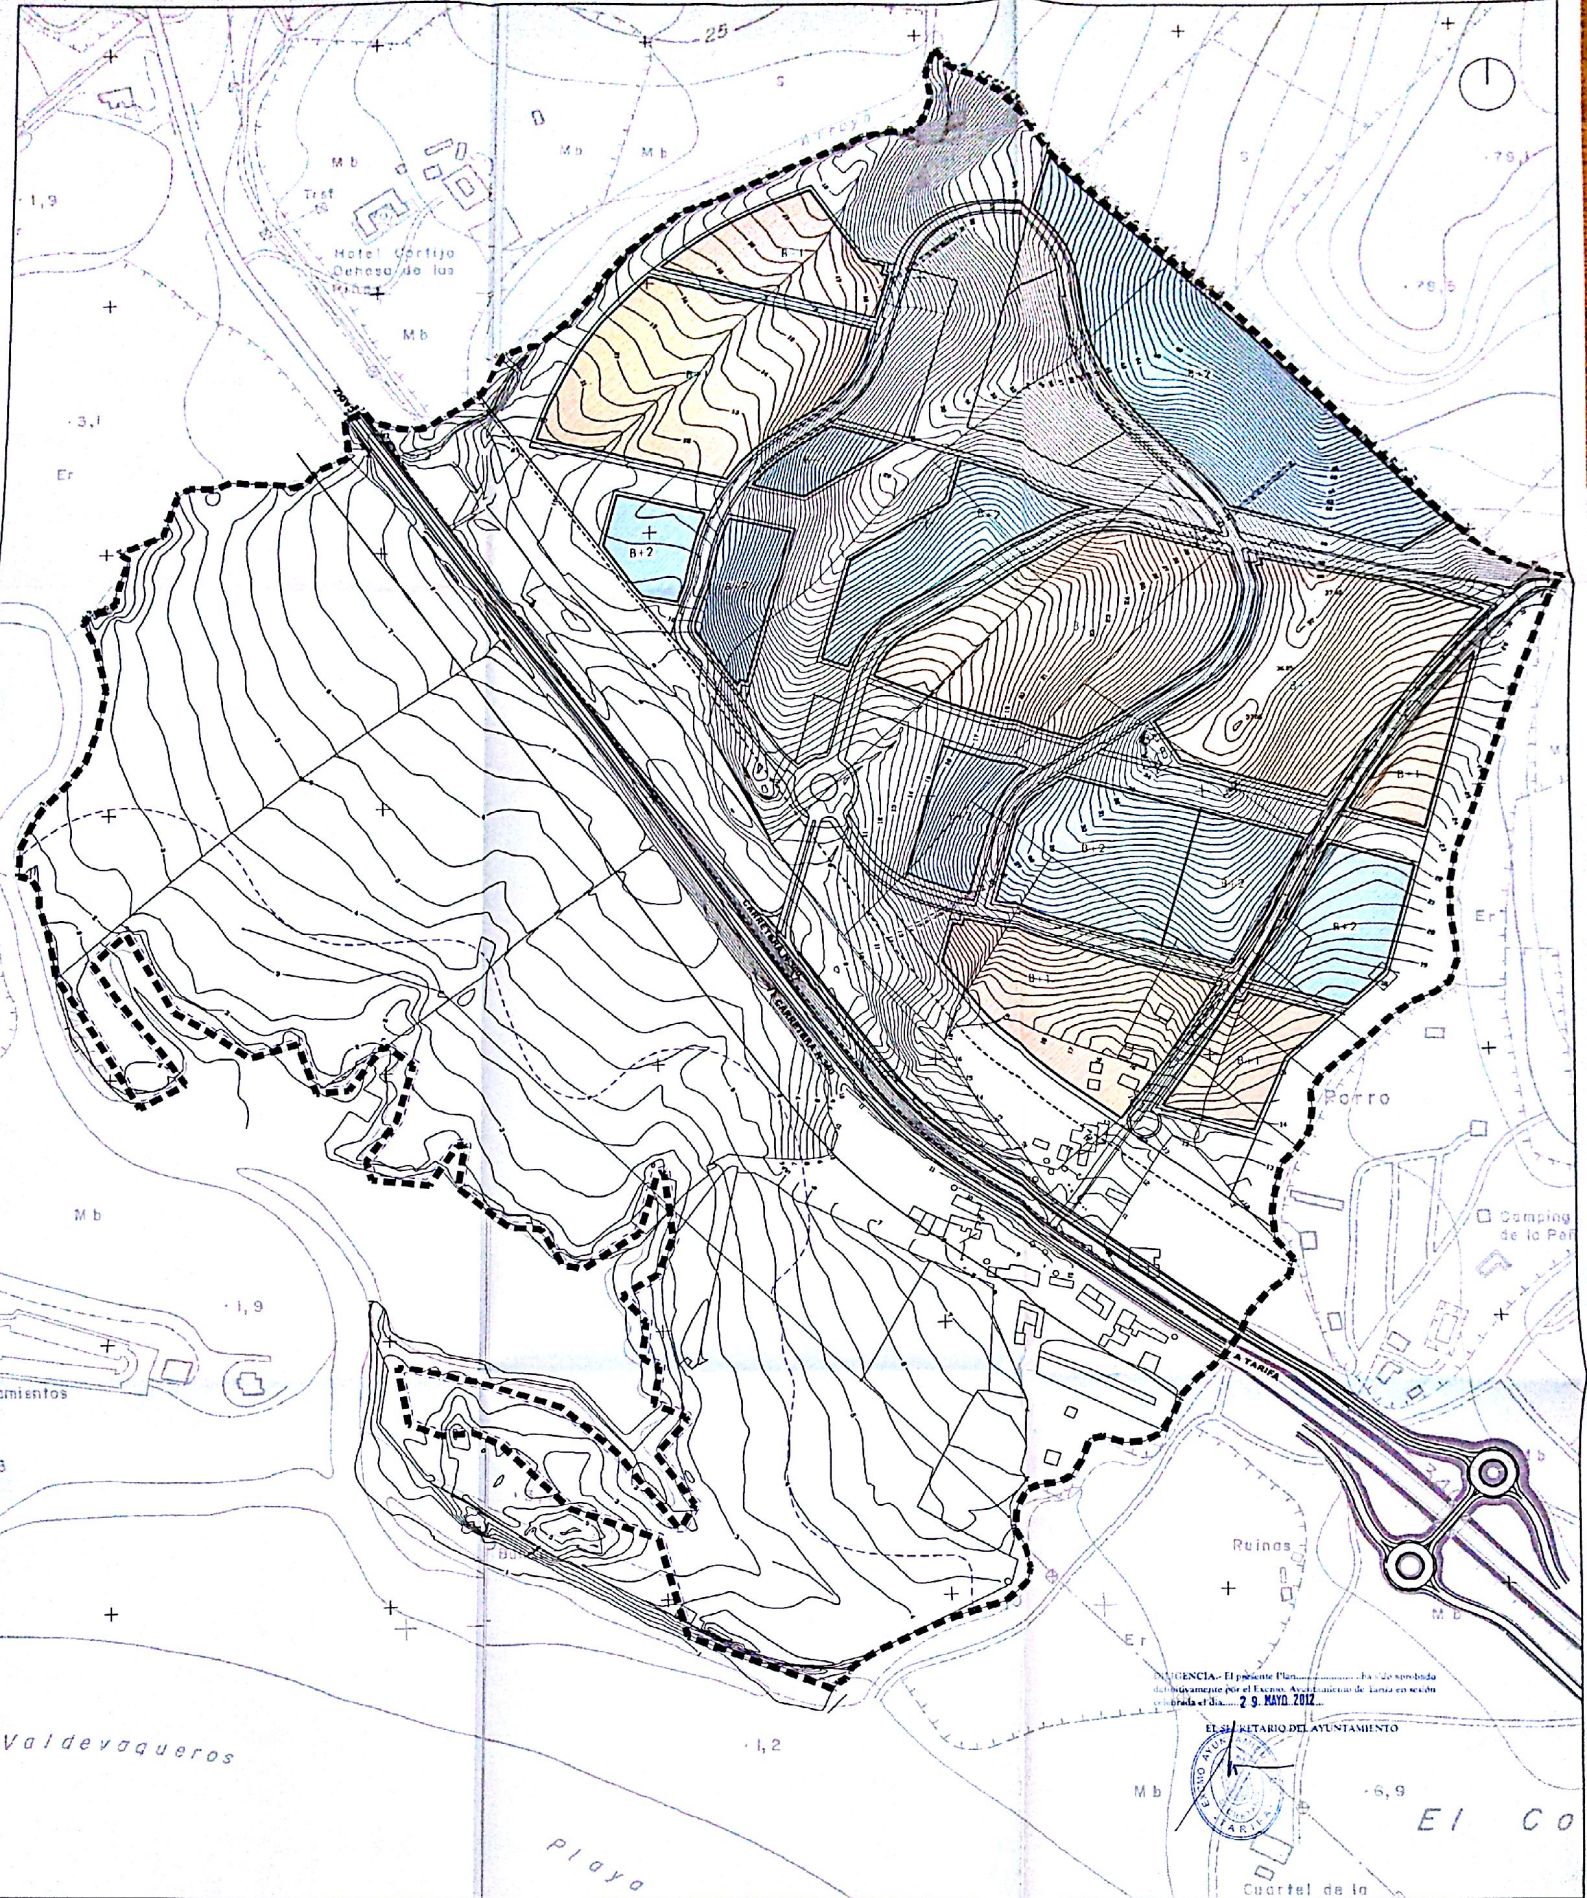

Registro Ayuntamiento de Tarifa	
REGISTRO GENERAL	
18 MAY 2012	
ENTRADA n°	5231

PLAN PARCIAL SECTOR S.L.1. VALDEVAQUEROS (TARIFA)

Ordenación	ESCALA	PLANO
ALTURAS MAXIMAS	1 / 2.000	ORD 04
Arquitecto PEDRO LECHUGA GARCIA		OCTUBRE 2006

-- LÍMITE ZONA SERRANILLO DE PROTECCIÓN
 --- DESLINDO D.P.M.T.