




DELEGACIÓN: El presente Plan
 ha sido aprobado
 por el Excmo. Ayuntamiento de Tarifa en sesión
 celebrada el día: **29 MAYO 2012**

EL ALCAIDE DEL AYUNTAMIENTO

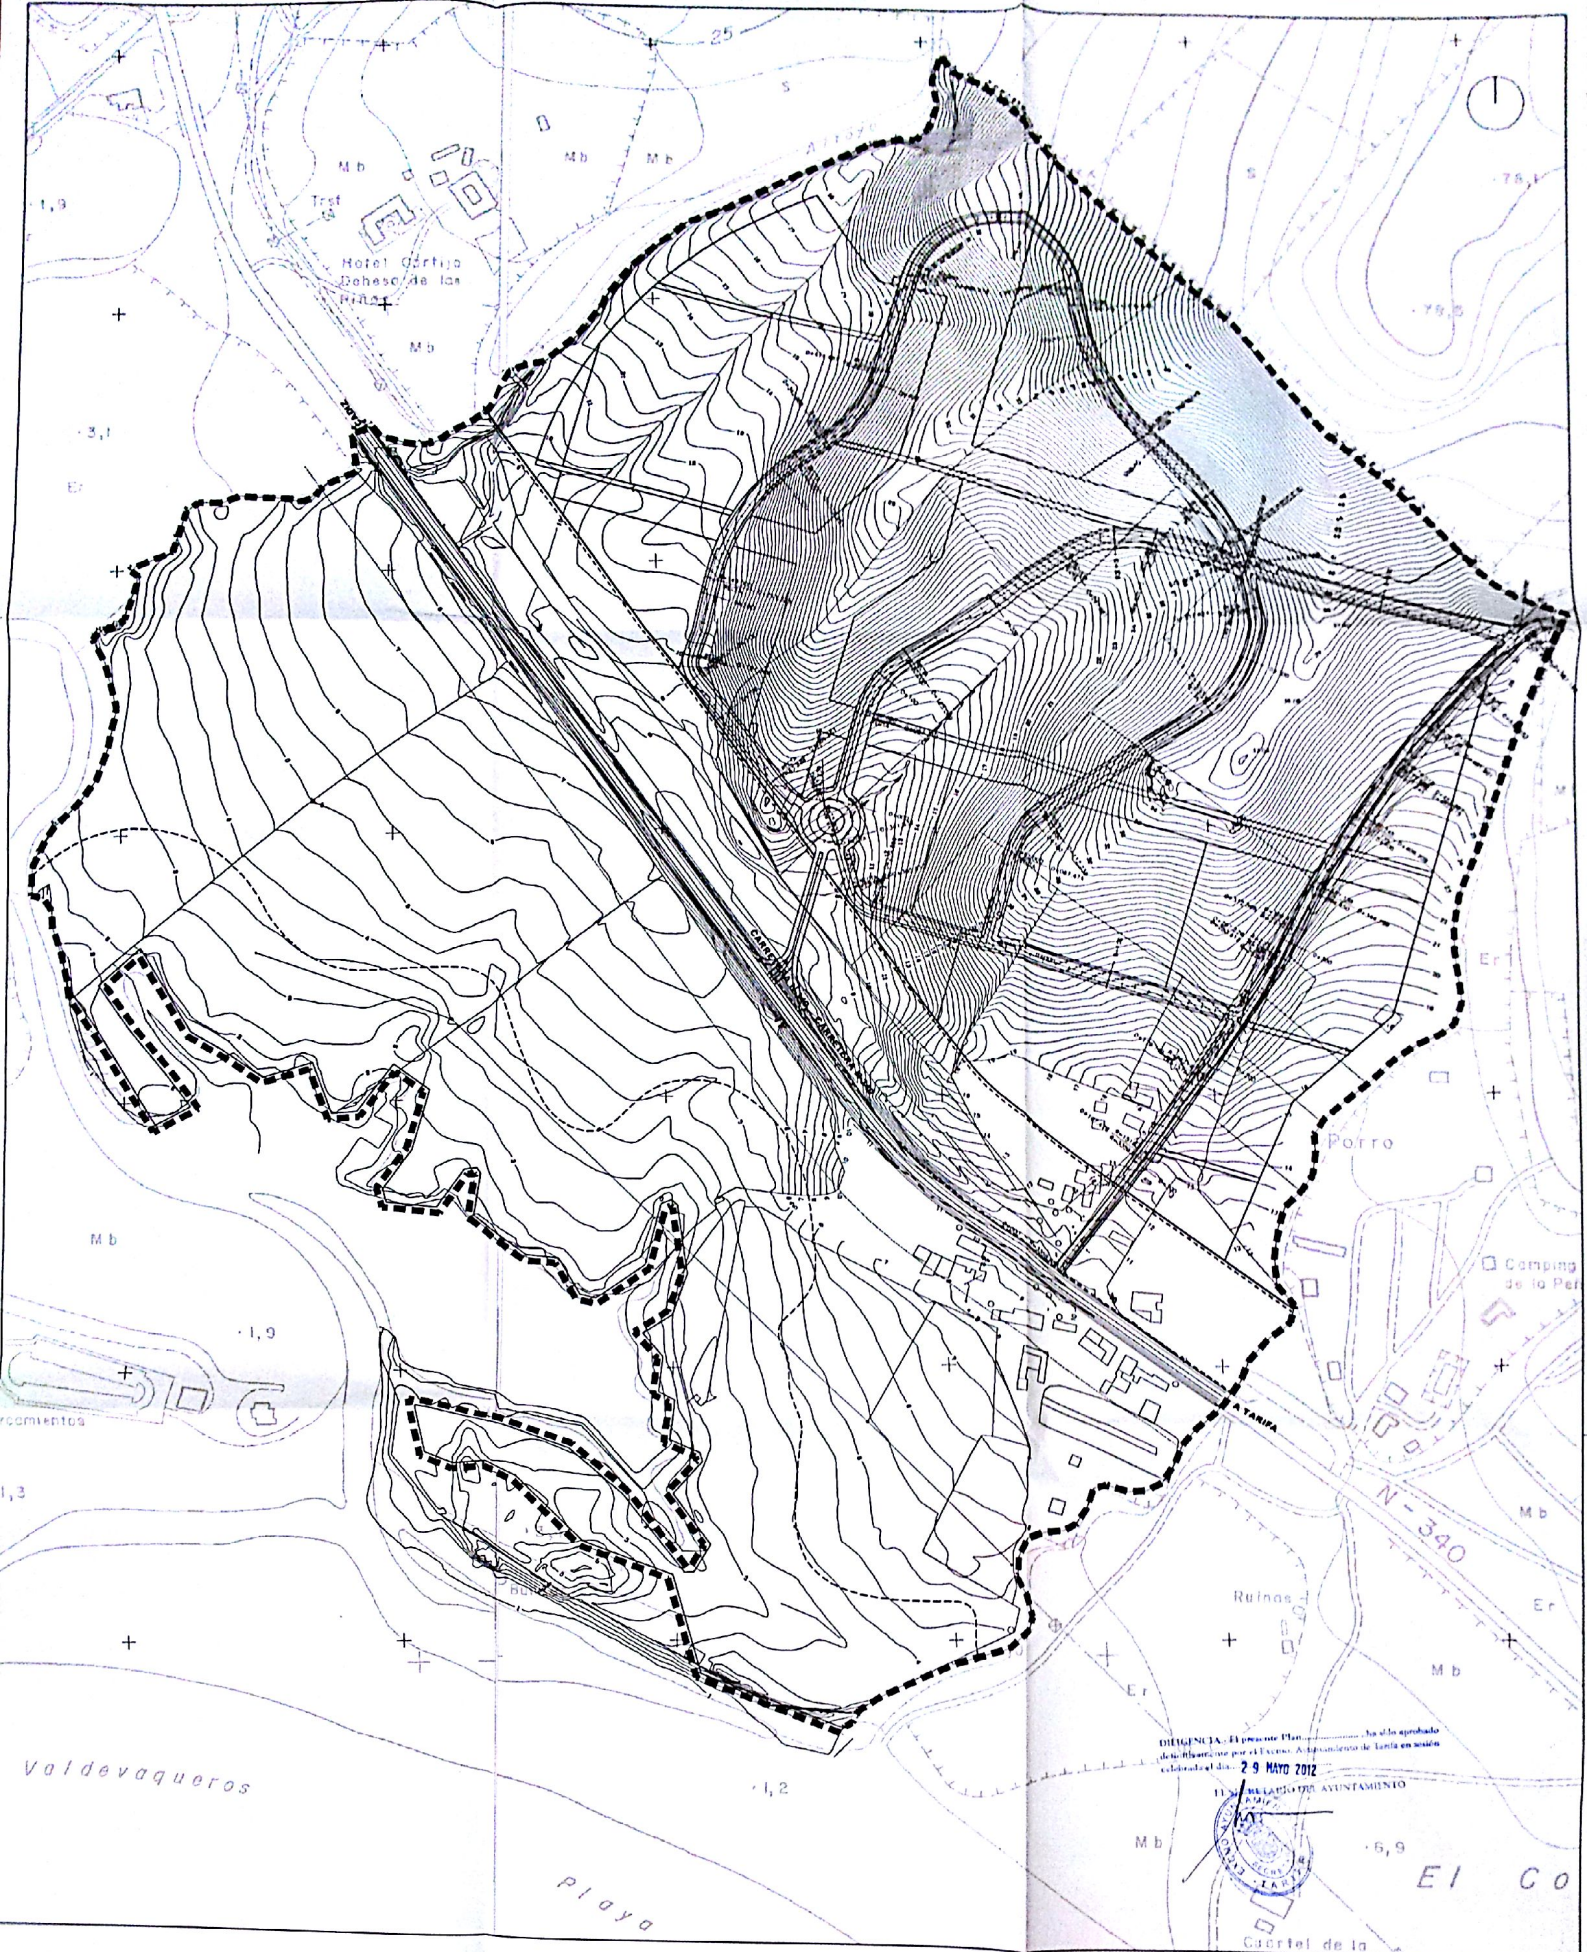

Excmo. Ayuntamiento de Tarifa
 SECRETARÍA
 REGISTRO GENERAL
 18 MAYO 2012
 ENTRADA Nº: 5231

PLAN PARCIAL SECTOR S.L.1. VALDEVAQUEROS (TARIFA)

Ordenación	ESCALA	PLANO
SISTEMA VIARIO. REPLANTEO	1 / 2.000	ORD 05
Aprobado: PEDRO LECHEGUA GARCIA		