


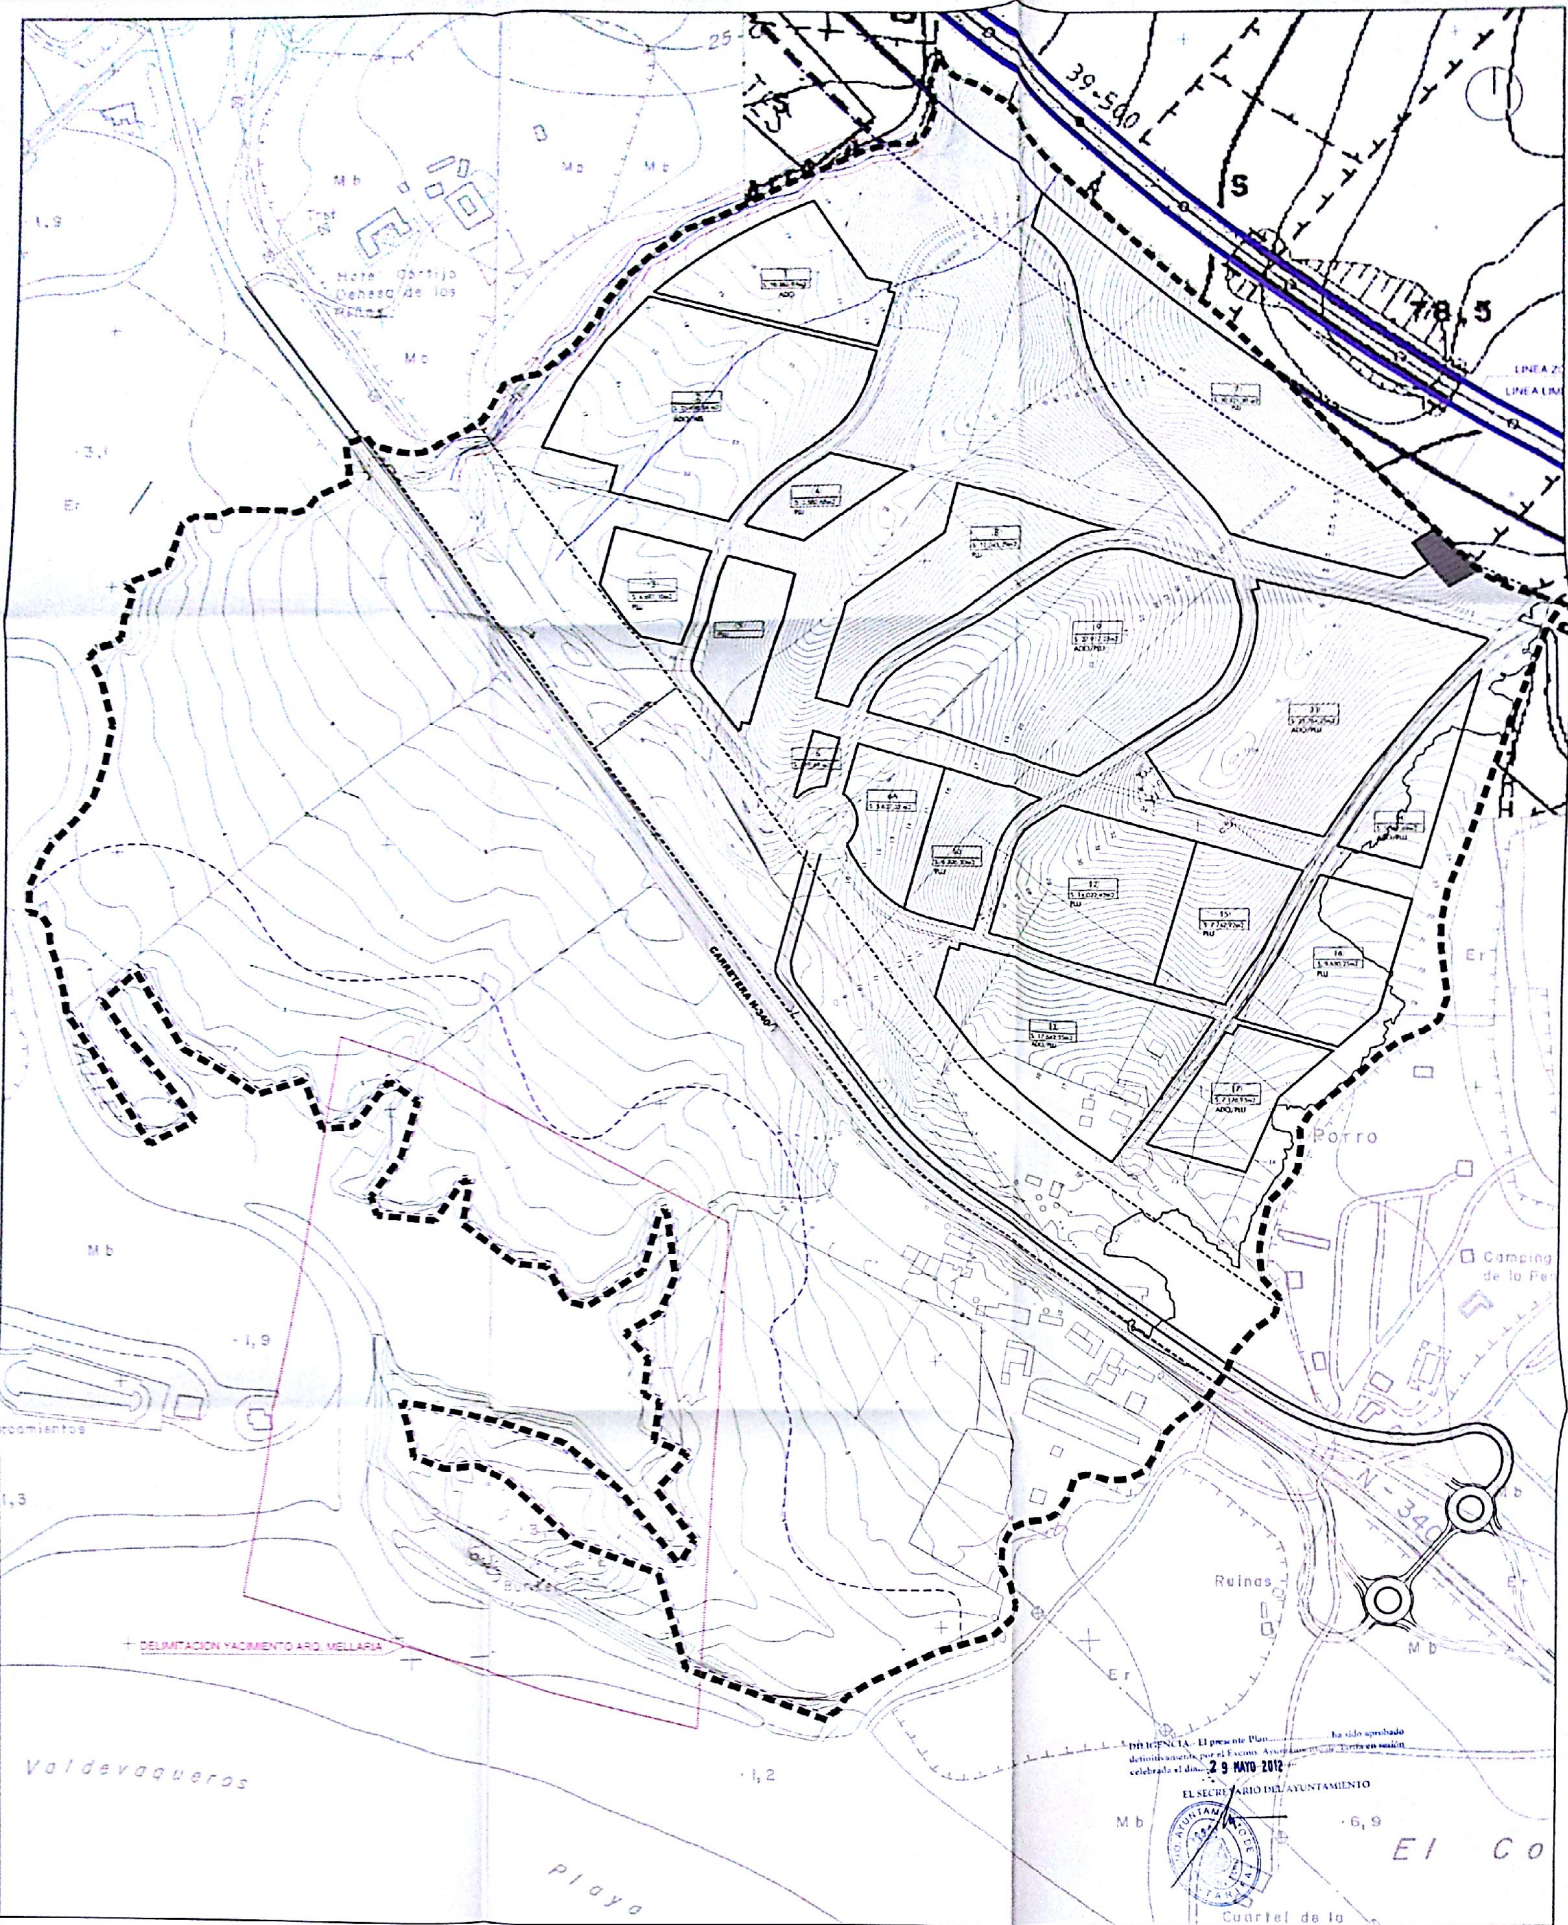

TIPOLOGÍAS DE EDIFICACIÓN
 AC: Asilo
 AO: Almacén
 PU: Puntos de Colección

----- LÍMITE ZONA SERVIDUMBRE DE PROTECCIÓN
 --- DISEÑO D.F.M.T.

PREFECTURA: El presente Plan
 determinado por el Excmo. Ayuntamiento
 celebrado el día: **29 MAYO 2012**

EL SECRETARIO DEL AYUNTAMIENTO



Cuartel de la

Excmo. Ayuntamiento de Tarifa
 SECRETARÍA
 REGISTRO GENERAL
 18 MAYO 2012
 ENTRADA n.º 3231

TEXTO REFUNDIDO

PLAN PARCIAL SECTOR S.L.1. VALDEVAQUEROS (TARIFA)

Ordenación

PARCELACIÓN URBANÍSTICA
 TIPOLOGÍAS

Arquitecto
 PEDRO LECHUGA GARCÍA

ESCALA
 1 / 2.000

PLANO
 ORD
 010

ENERO 2011