




DILIGENCIA: El presente Plan... ha sido aprobado definitivamente por el Excmo. Ayuntamiento de Tarifa en sesión celebrada el día... **29 MAYO 2012**

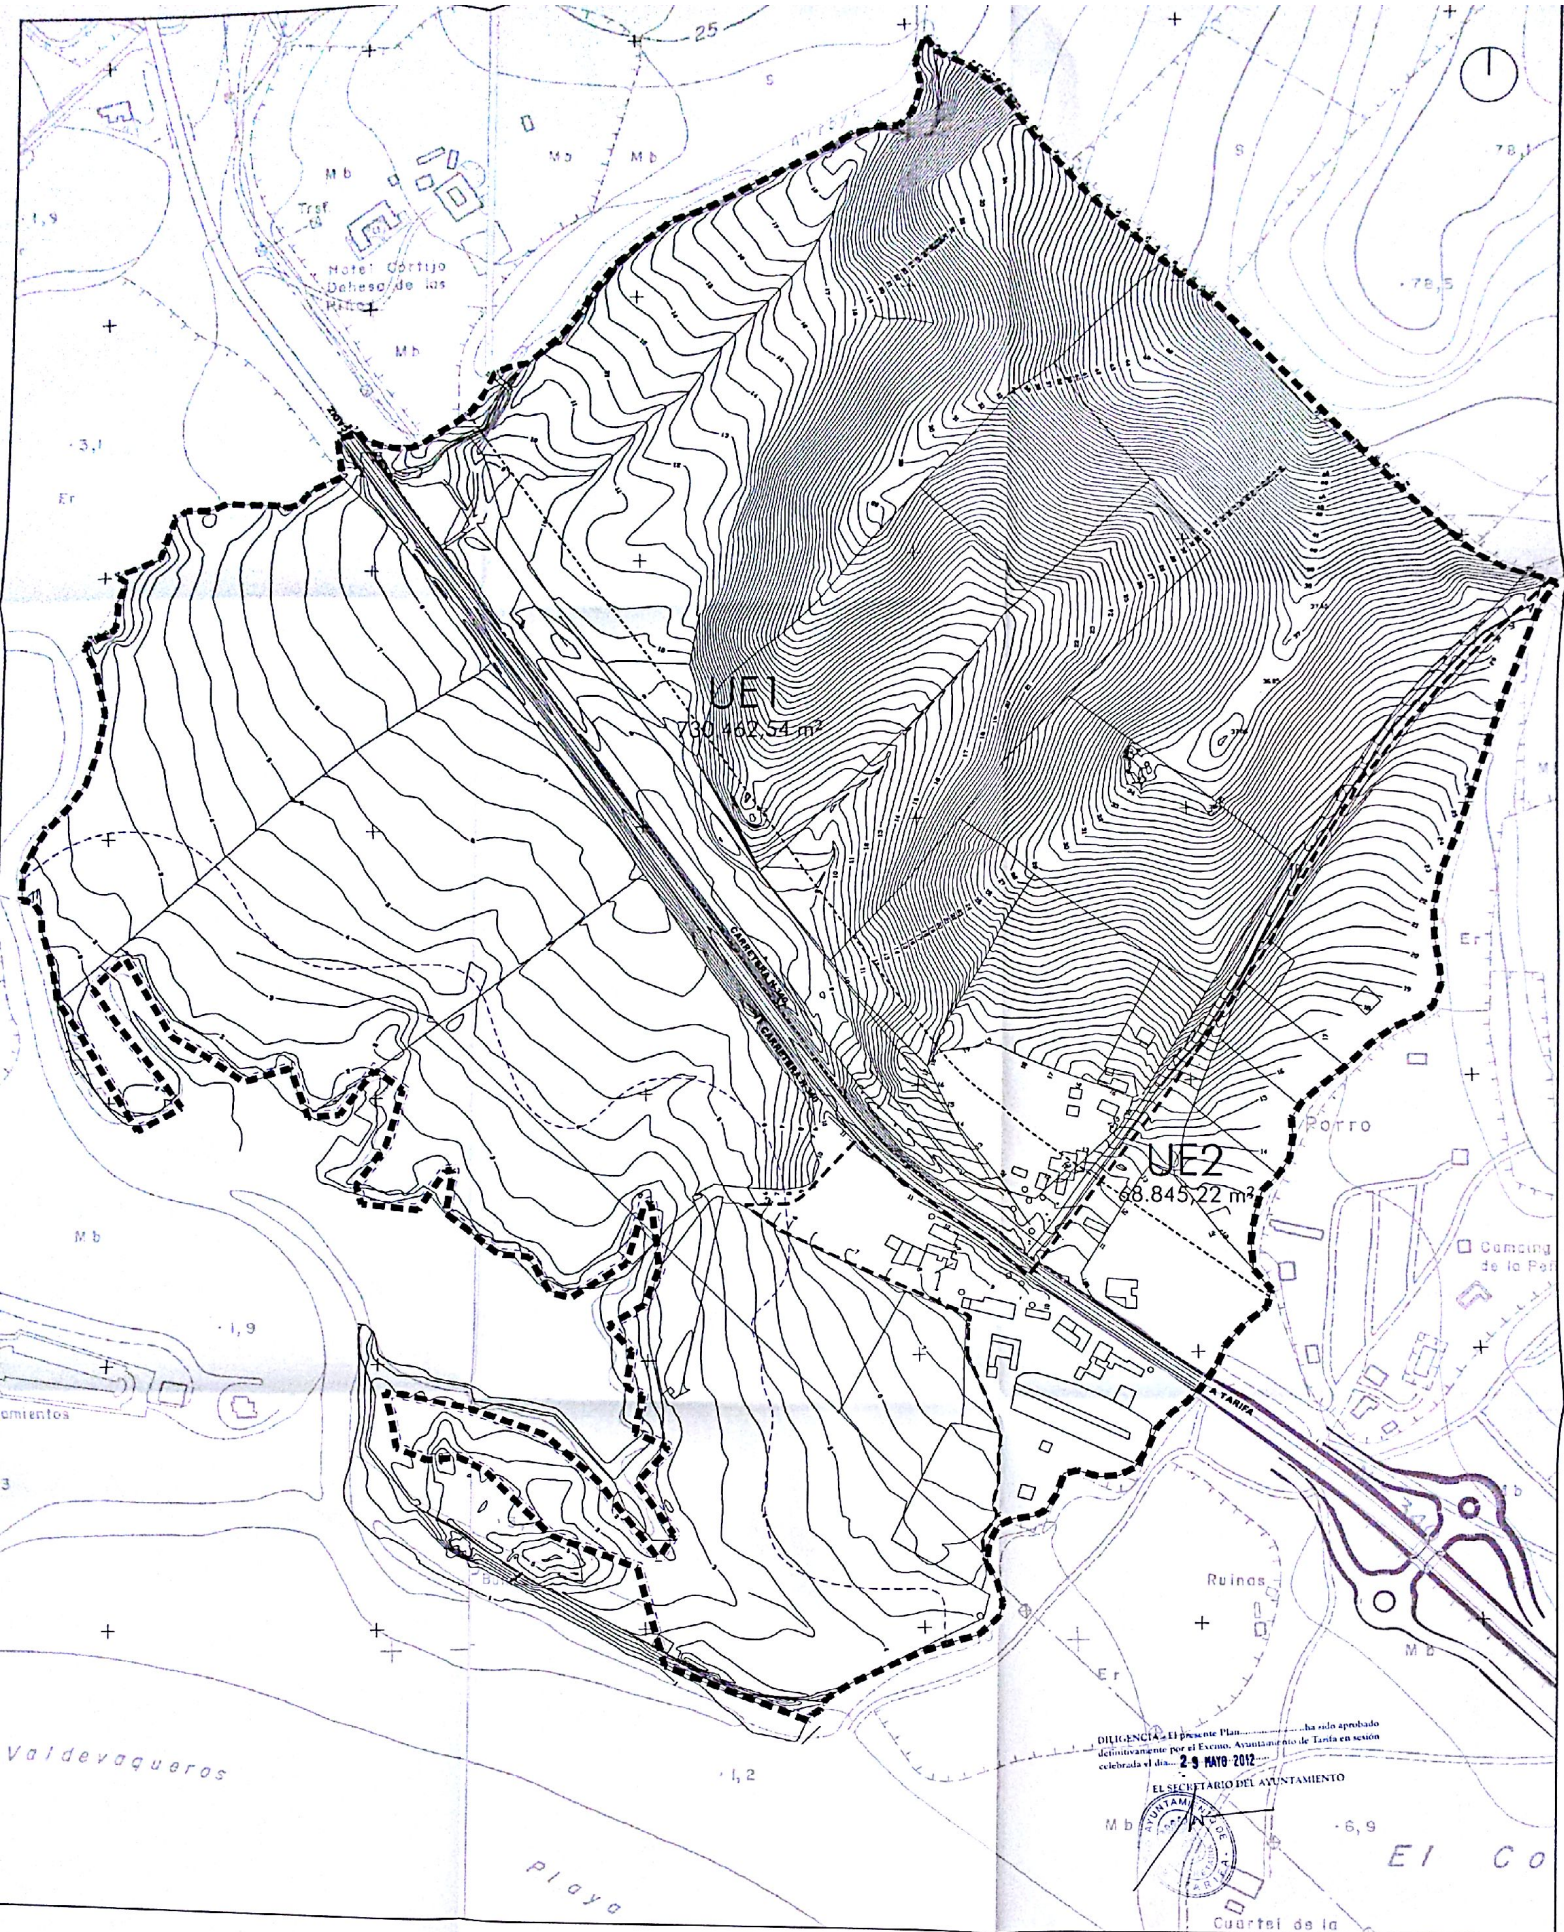

CAJERO: Ayuntamiento de Tarifa
SECRETARÍA GENERAL
REGISTRAR GENERAL
15 MAYO 2012
ENTRADA n.º 5231

PLAN PARCIAL SECTOR S.L.1. VALDEVAQUEROS (TARIFA)

Ordenación	ESCALA	PLANO
UNIDADES DE EJECUCION	1 / 2.000	ORD 011
Arg. Mtro. PEDRO LECHUGA GARCIA		OCTUBRE 2004

--- LIMITE ZONA SERVIDUMBRE DE PROTECCION
--- DESLINDE D.P.M.T.