


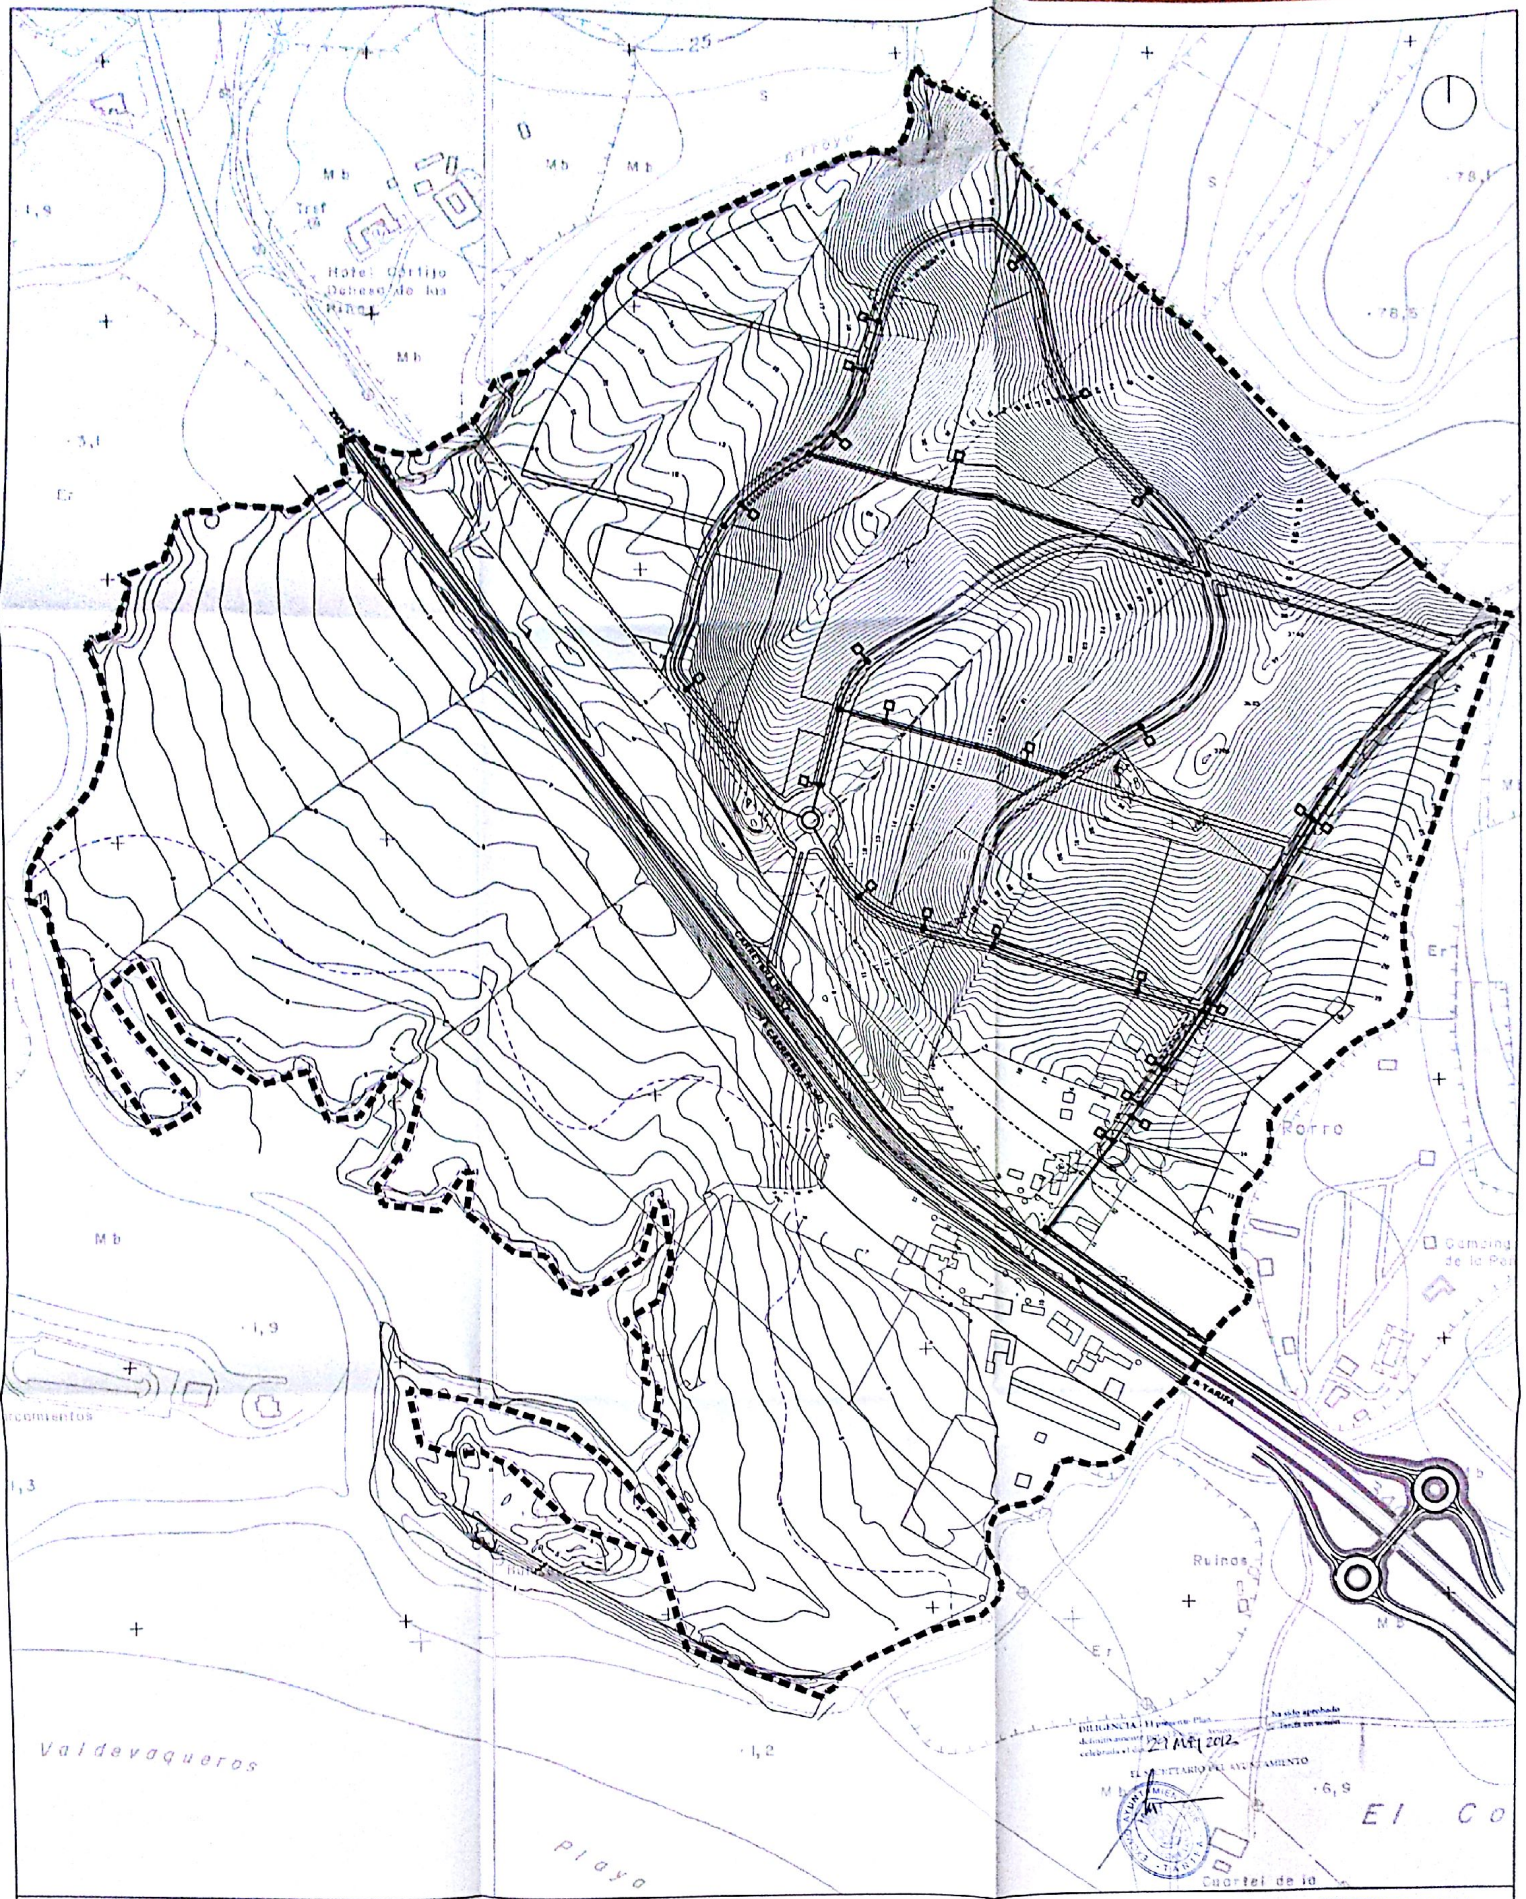

Valdevaqueros

Playa

- COLLECTOR
- POZO DE REGISTRO
- ACOMETIDA

----- LIMITE ZONA SERVICIO DE PROTECCION
----- DISEÑO D.F.M.T.

DEPENDENCIA: El presente Plan de saneamiento de la zona de Valdevaqueros fue elaborado el 21 de Mayo 2012.

EL SECRETARIO DEL AVANCEMENTO



SECRETARIA
REGISTRO GENERAL
14 MAY 2012
ENTRADA n°. 3231

PLAN PARCIAL SECTOR S.L.I. VALDEVAQUEROS (TARIFA)

Ordenación	ESCALA	PLANO
RED DE SANEAMIENTO	1 / 2,000	ORD
Asesor		013
PEDRO LECHUGA GARCIA		
	OCTUBRE 2004	