




- COLECTOR
- POZO DE REGISTRO
- ACOMETIDA

--- LÍMITE ZONA SERVIDUMBRE DE PROTECCIÓN
 — DISEÑO D.F.M.T.

DELEGACIÓN: El presente Plan...
 definitivamente por el Excmo. Ayuntamiento de Tarifa en sesión
 celebrada el día 29 de mayo de 2012

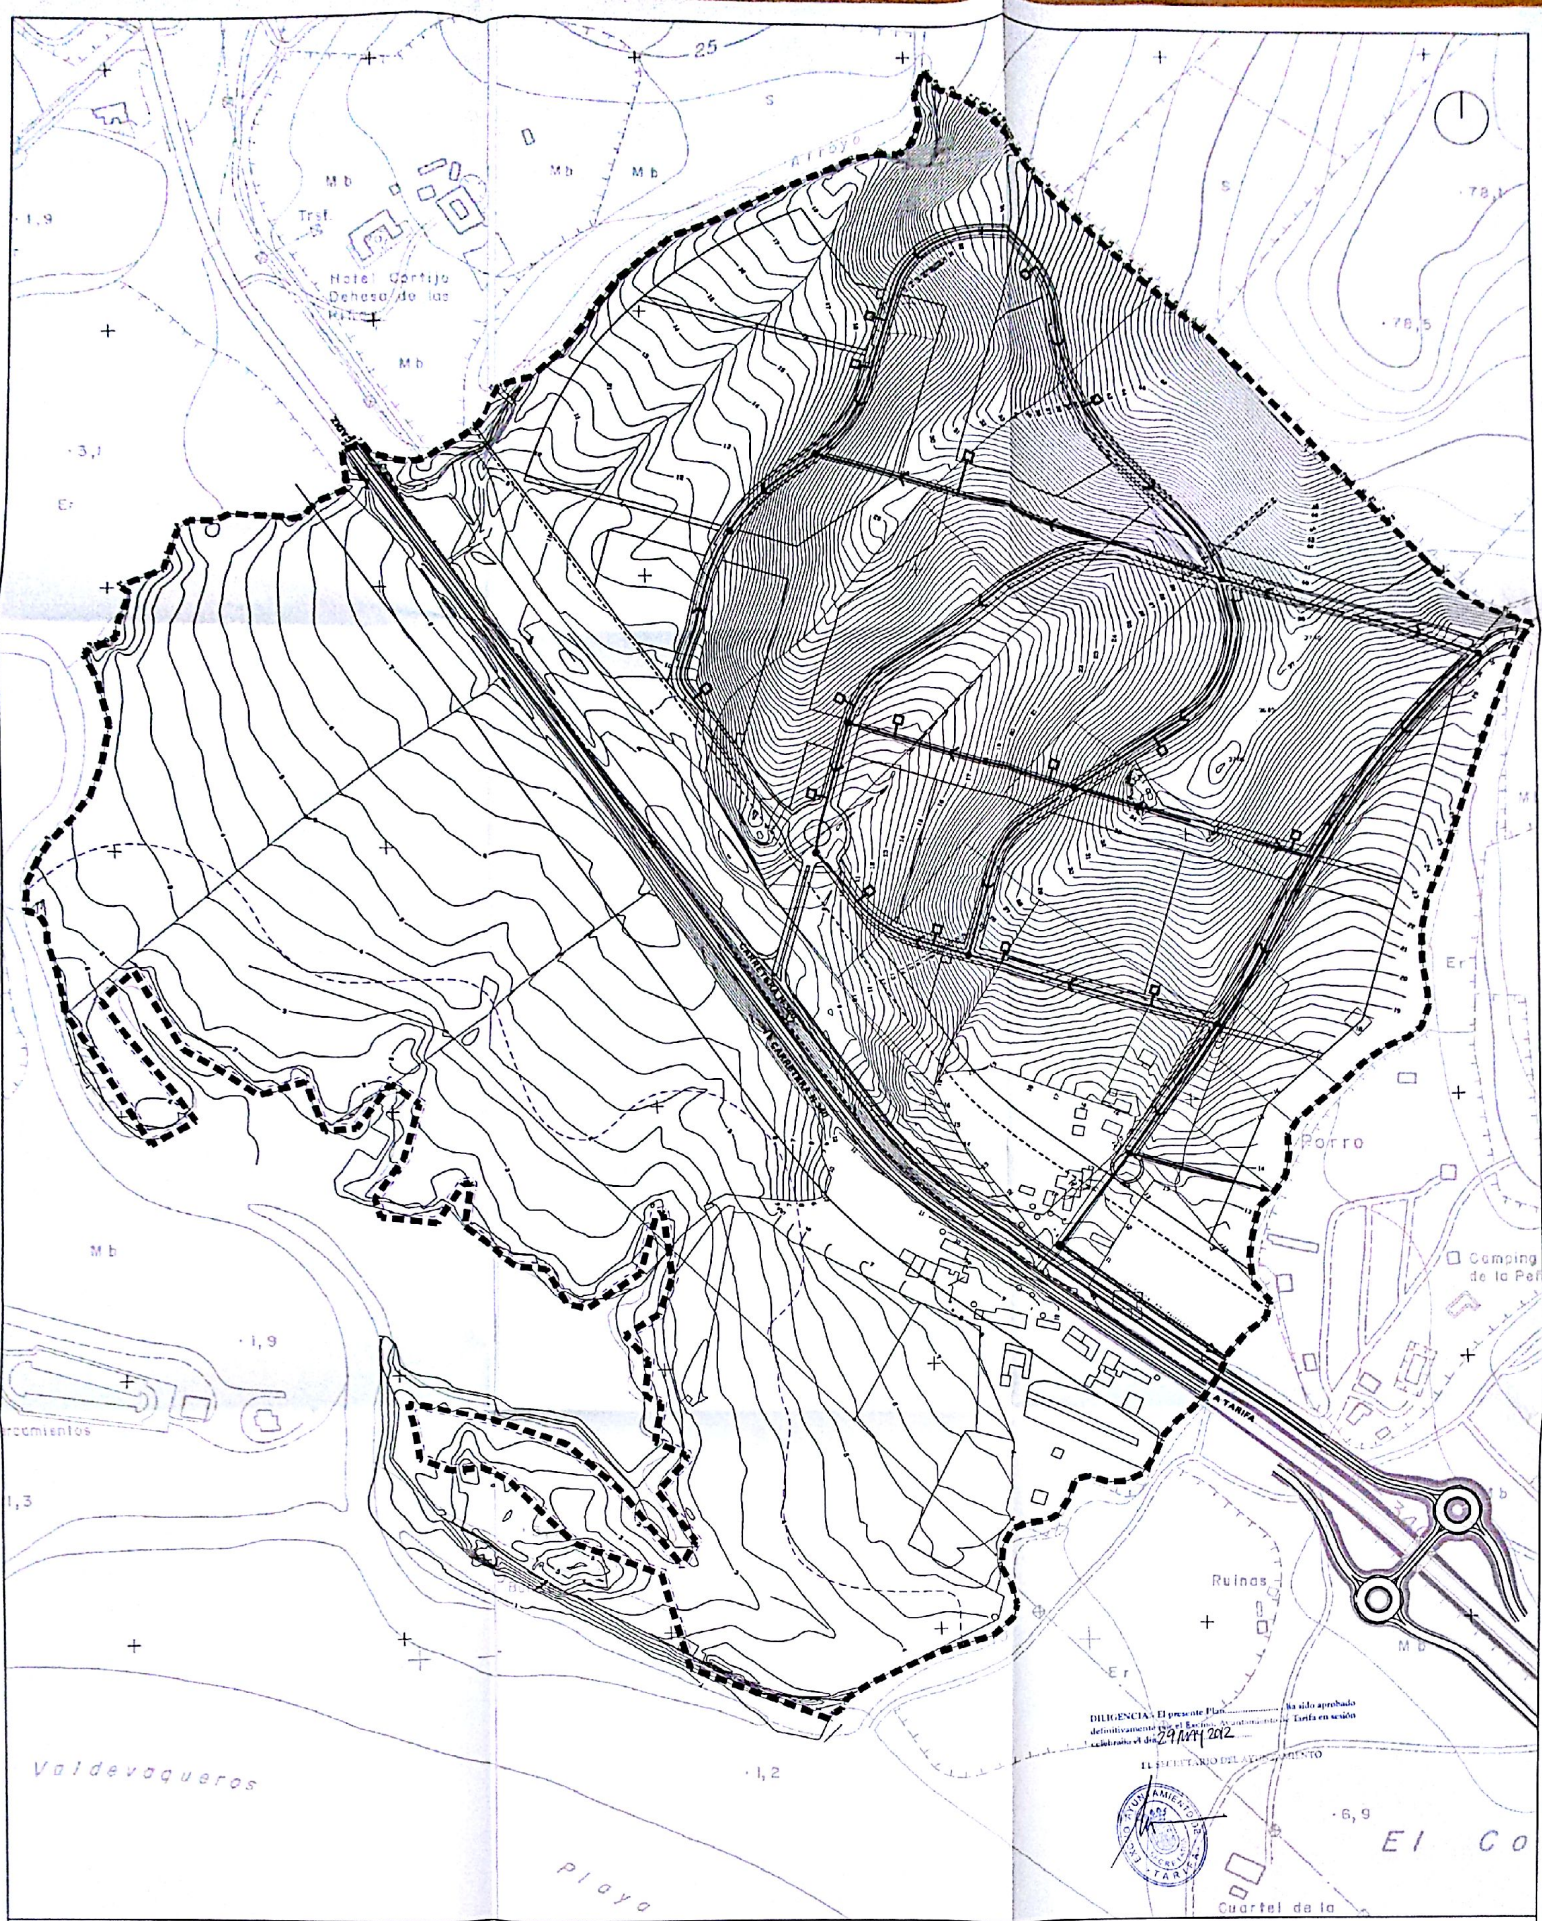

Excmo. Ayuntamiento de Tarifa
 SECRETARÍA
 REGISTRO GENERAL
 16 MAYO 2012
 ENTRADA n.º 3231

PLAN PARCIAL SECTOR S.L.1. VALDEVAQUEROS (TARIFA)

Ordenación	ESCALA	PLANO
RED DE PLUVIALES	1 / 2.000	ORD 014
Aprobado		
PEDRO LECHUGA GARCIA		OCTUBRE 2004