




- CENTRO DE TRANSFORMACION
- +— ACOMETIDA AEREA A SUBESTACION
- CONDUCTO BAJO PAVIMENTO
- ARQUETA TIPO A1
- ARQUETA TIPO A2

----- LÍMITE ZONA SERVIDUMBRE DE PROTECCIÓN
 — DISEÑO D.P.M.T.

PRELIMINAR - El presente Plan... ha sido aprobado
 definitivamente por el Consejo Ayuntamiento de Tarifa en sesión
 celebrada el día 29 de Mayo de 2012.

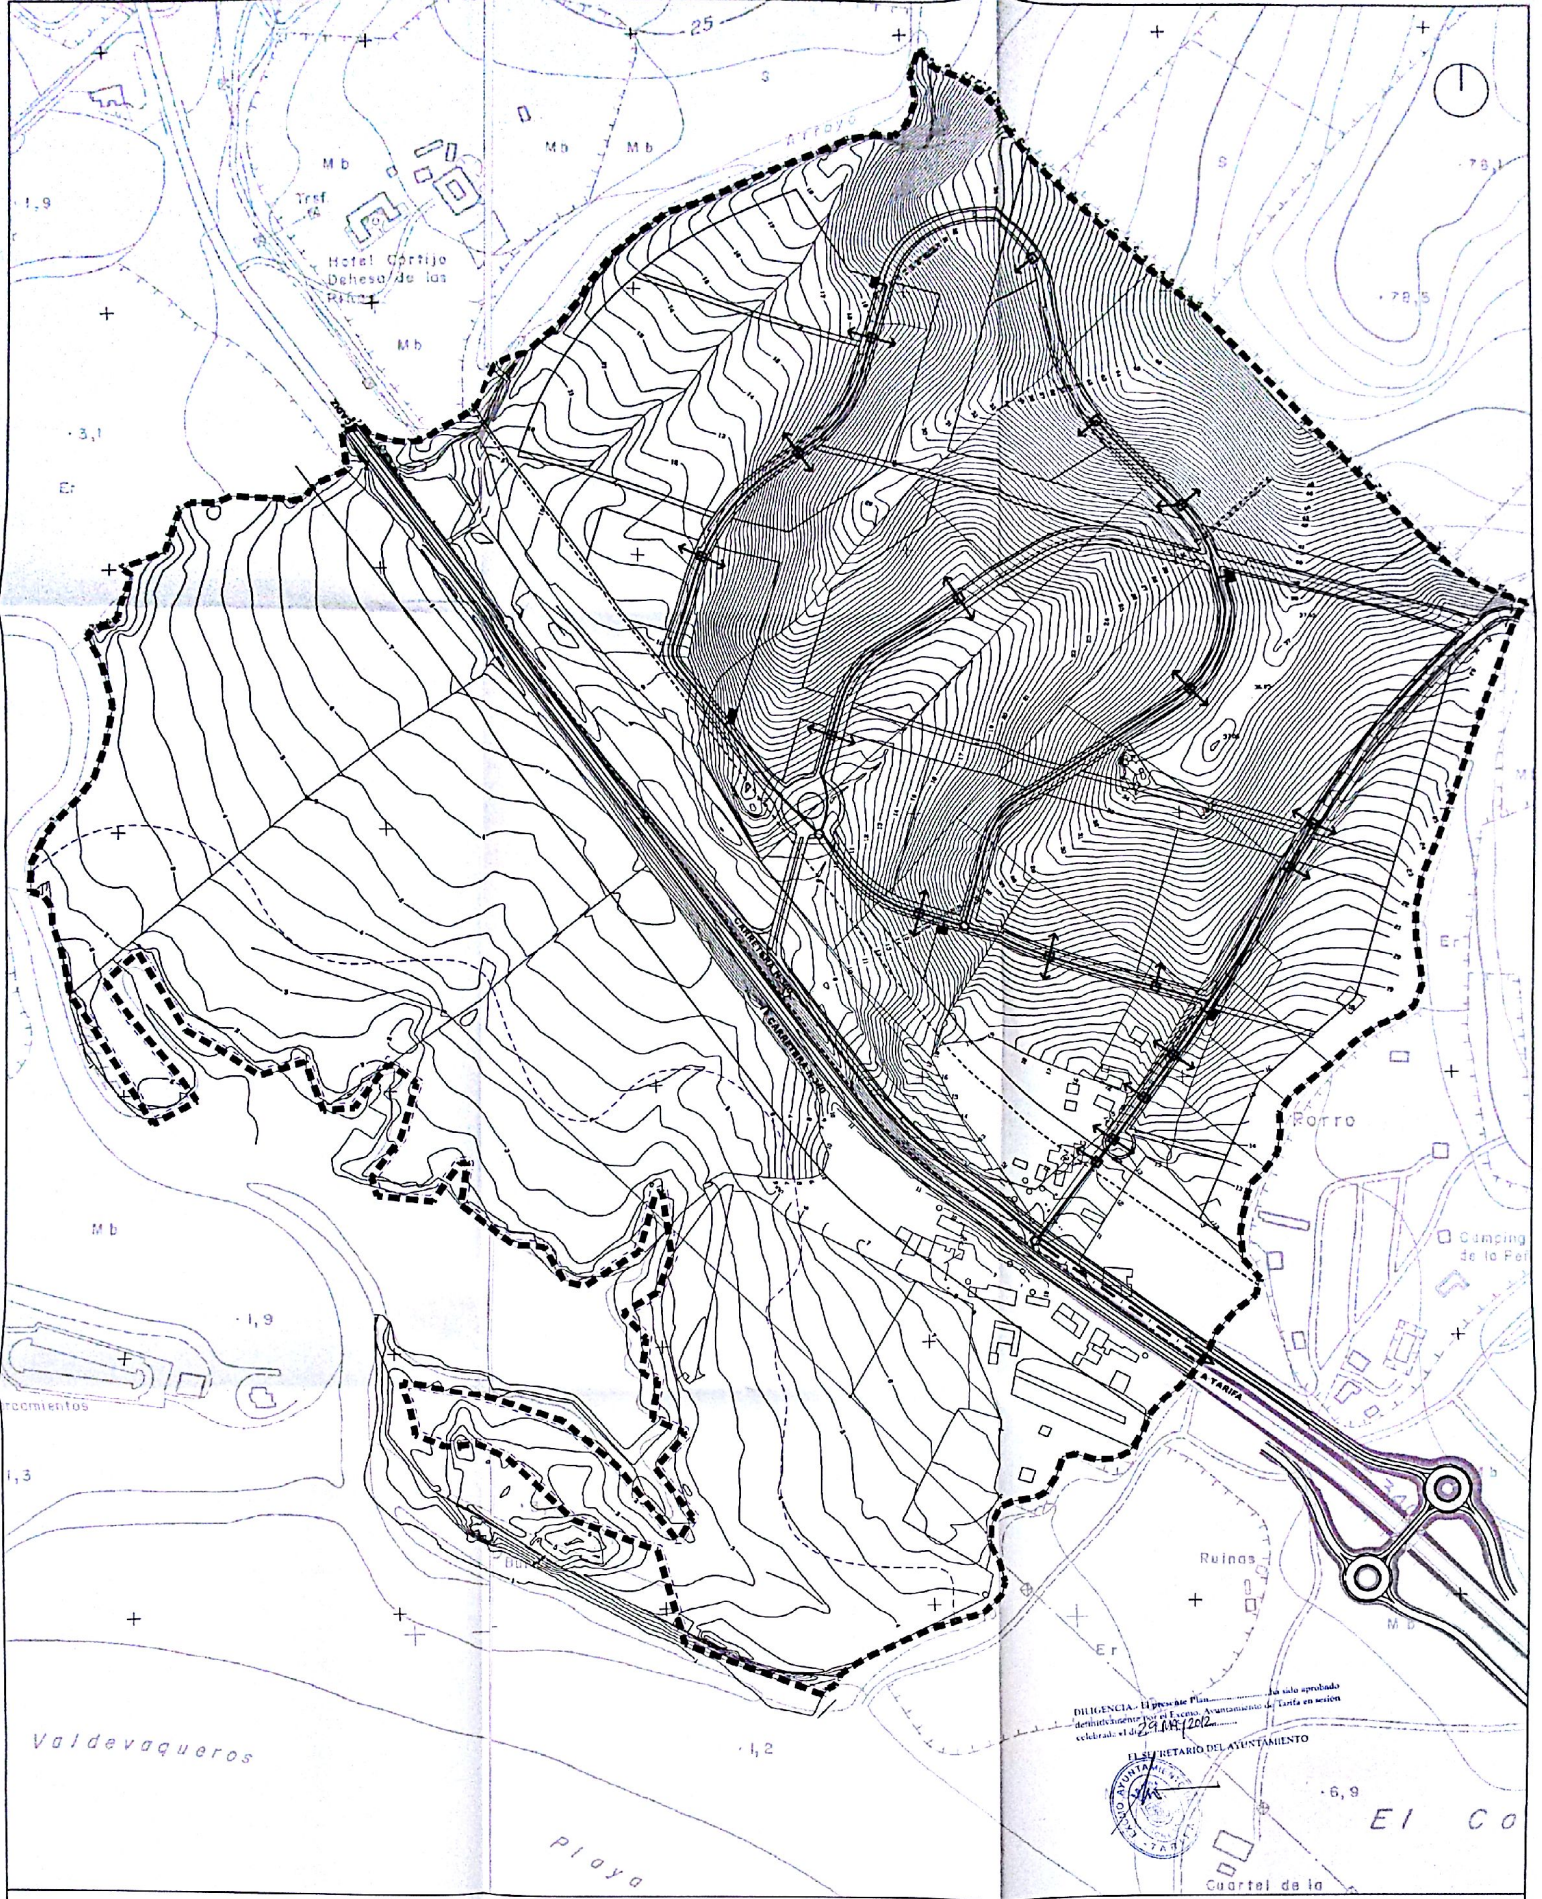

Excmo. Ayuntamiento de Tarifa
 SECRETARÍA
 REGISTRO GENERAL
 18 MAR 2012
 ENTRADA n.º 5231

PLAN PARCIAL SECTOR S.L.I. VALDEVAQUEROS (TARIFA)

Ordenación	ESCALA	PLANO
RED DE ELECTRICIDAD DE BAJA TENSION	1/2.000	ORD 015
Aprobado PEDRO LECHUGA GARCIA		
OCTUBRE 2006		