




DILIGENCIA: El presente Plan... ha sido aprobado definitivamente por el Excmo. Ayuntamiento de... en sesión celebrada el día 20 de Mayo de 2012.

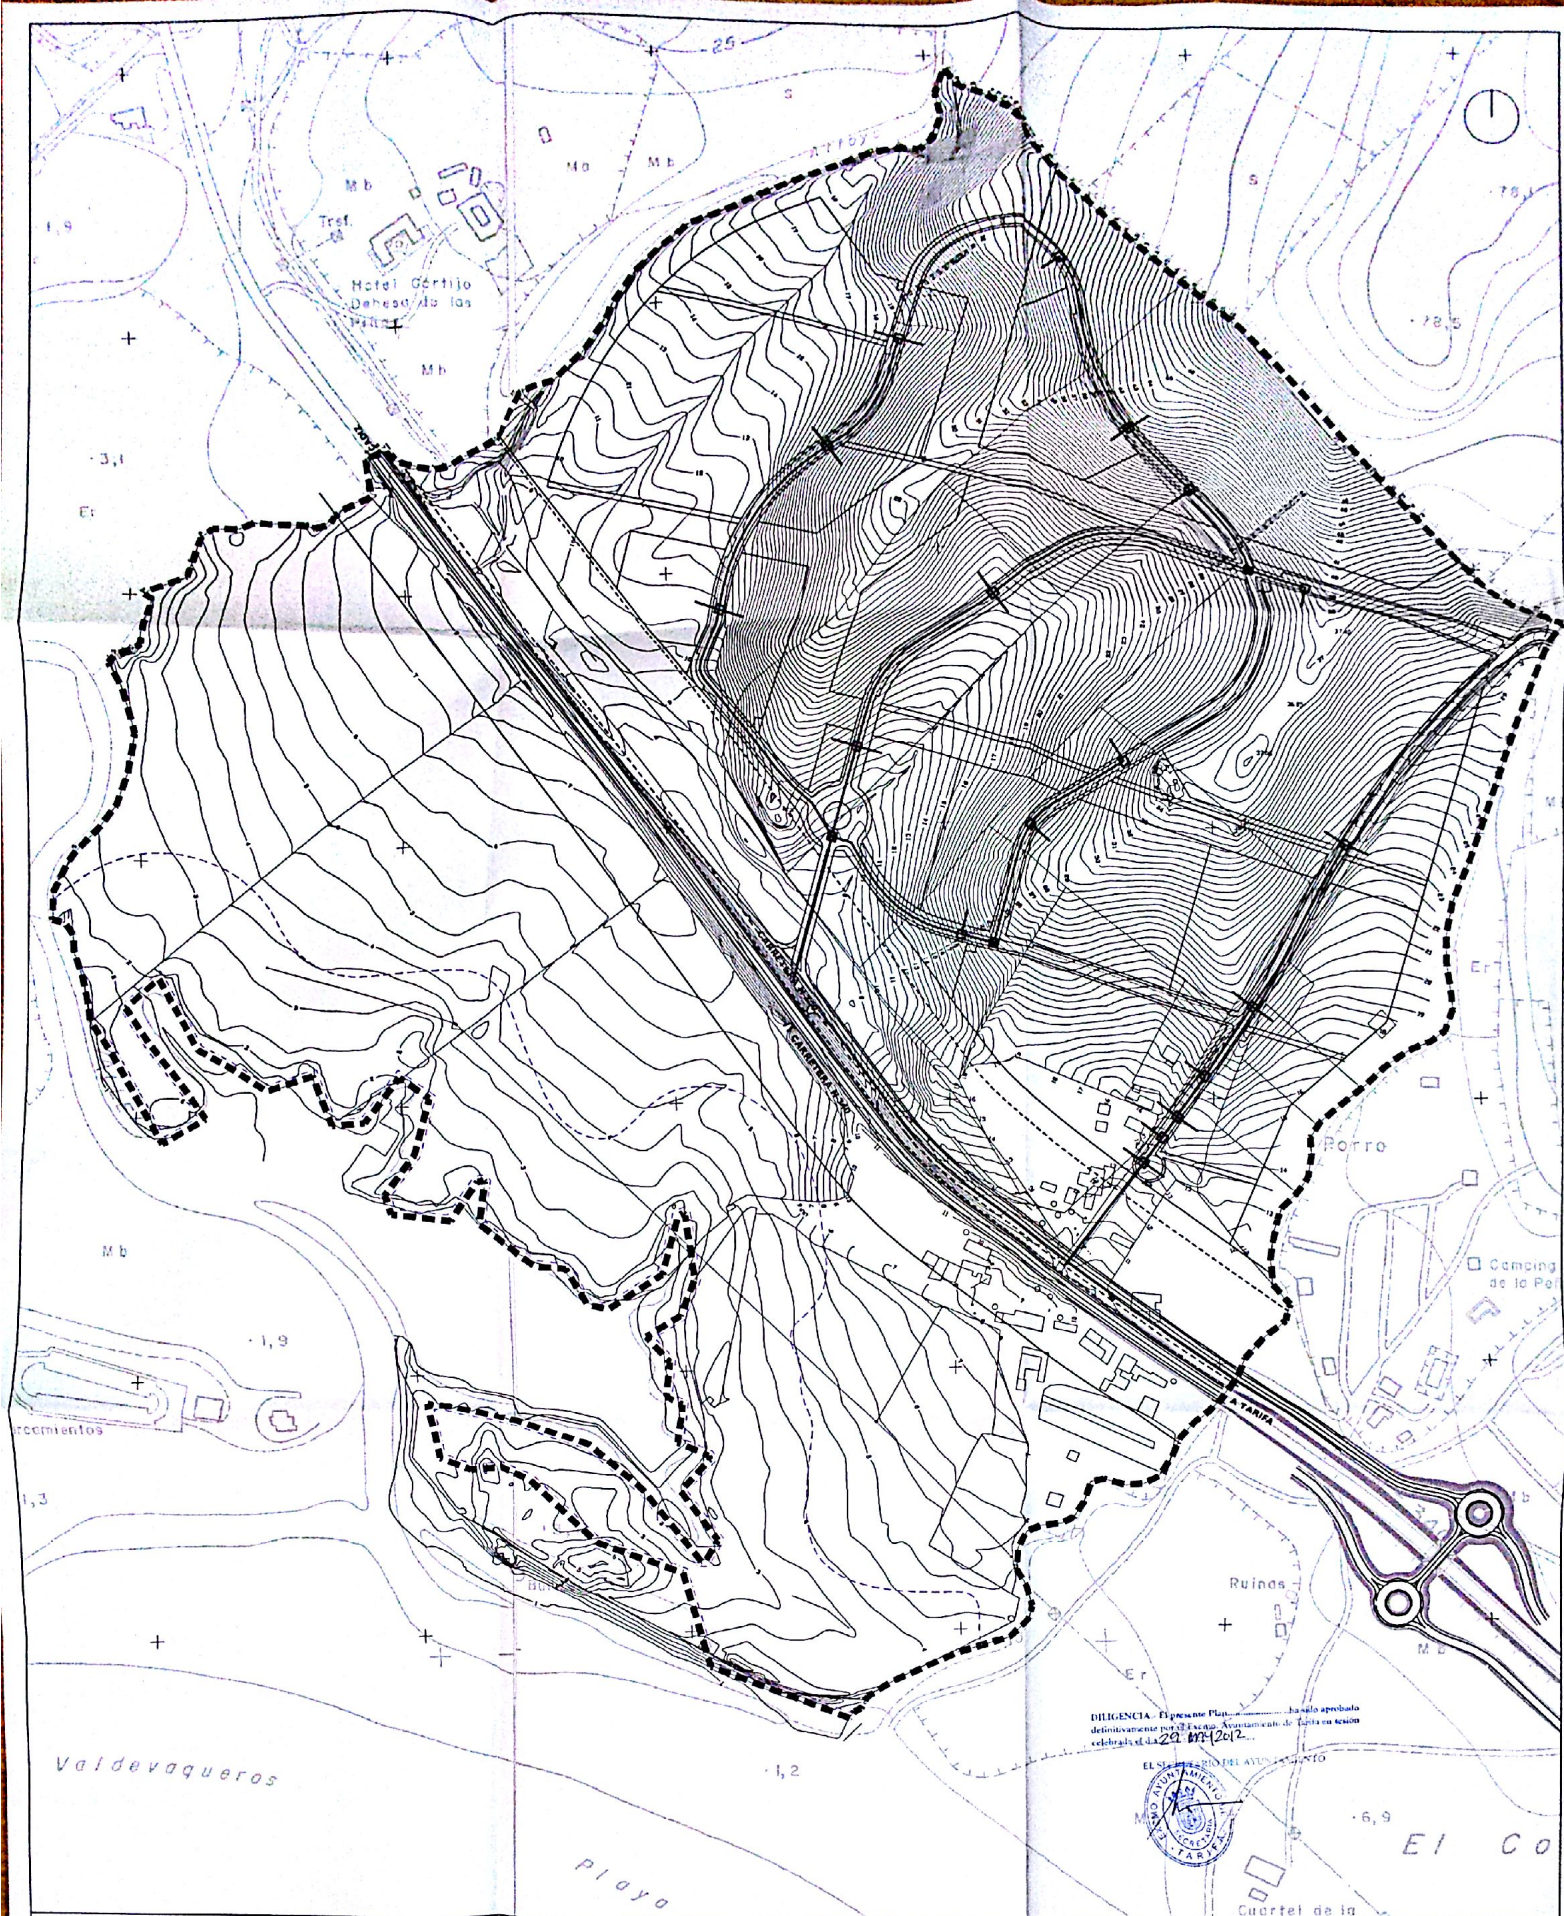

Excmo. Ayuntamiento de Tarifa
SECRETARÍA GENERAL
REGISTRO GENERAL
18 MAYO 2012
ENTRADA N.º 5231

PLAN PARCIAL SECTOR S.L.1. VALDEVAQUEROS (TARIFA)

Ordenación
RED DE TELEFONIA
Anexo
PEDRO LECHUGA GARCIA

ESCALA
1 / 2.000

PLANO
ORD
017

OCTUBRE 2006

- TENDIDO AEREO EXISTENTE
- CANALIZACION 4 Ø 110 PVC
- ARQUETA TIPO A1
- ARQUETA TIPO A2

----- LÍMITE ZONA SERVIDUMBRE DE PROTECCIÓN
--- DESARROLLO 0 P.M. 1