

DOCUMENTACIÓN GRÁFICA

1. PLANO DE SITUACIÓN
2. PLANO DE SITUACIÓN Y ESTRUCTURA GENERAL
3. CLASIFICACIÓN DEL SUELO
4. USOS GLOBALES, EDIFICABILIDADES Y DENSIDAD
5. PARCELA AFECTADAS POR LA MODIFICACIÓN 1:4000
5. PARCELA AFECTADAS POR LA MODIFICACIÓN 1:1000

DILIGENCIA.-

aprobado


Inicialmente por el Excmo. Ayuntamiento de Tarifa en sesión celebrada el día 25 JUL 2017. (Artículo 128,5 del Reglamento de Planeamiento Urbanístico).


EL SECRETARIO DEL AYUNTAMIENTO



DILIGENCIA.- El presente Plan..... ha sido aprobado definitivamente por el Excmo. Ayuntamiento de Tarifa en sesión celebrada el día..... 3 ABR 2018.....

EL SECRETARIO DEL AYUNTAMIENTO

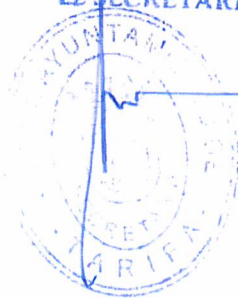

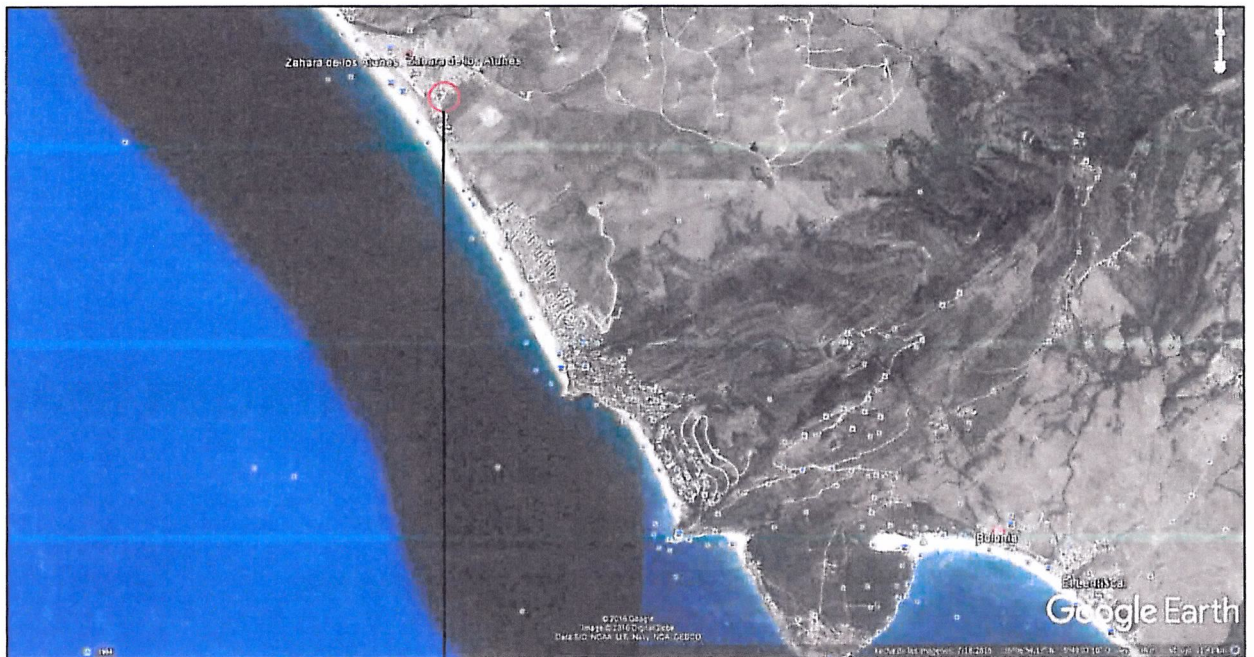

SITUACIÓN

RESOLUCIÓN -

aprobado

inicialmente por el Excmo. Ayuntamiento de Tarifa en sesión celebrada el día **25 JUL. 2017** (Artículo 128,3 del Reglamento de Planeamiento Urbanístico).

EL SECRETARIO DEL AYUNTAMIENTO



RESOLUCIÓN - El presente Plan..... ha sido aprobado definitivamente por el Excmo. Ayuntamiento de Tarifa en sesión celebrada el día **3 ABR. 2018**.....

EL SECRETARIO DEL AYUNTAMIENTO

TARIFA

INNOVACIÓN POR MODIFICACIÓN DEL PGOU DE TARIFA:

ENERO 2017

1

"ORDENANZAS HOTELERAS" DE LAS PARCELAS "G-2" Y "H-1" Y TRASVASE DE EDIFICABILIDAD DE LA PARCELA "I" A LA PARCELA "G-2" DE LA ZONA 1 DEL SUELO URBANO DEL NÚCLEO DE ATLANTERRA, "QUEBRANTANICHOS"


PROPIEDAD/PROMOTOR:

D. JOSÉ TRUJILLO CABANES
"ZAHARA DEL MAR S.L."

SITUACIÓN



SITUACIÓN

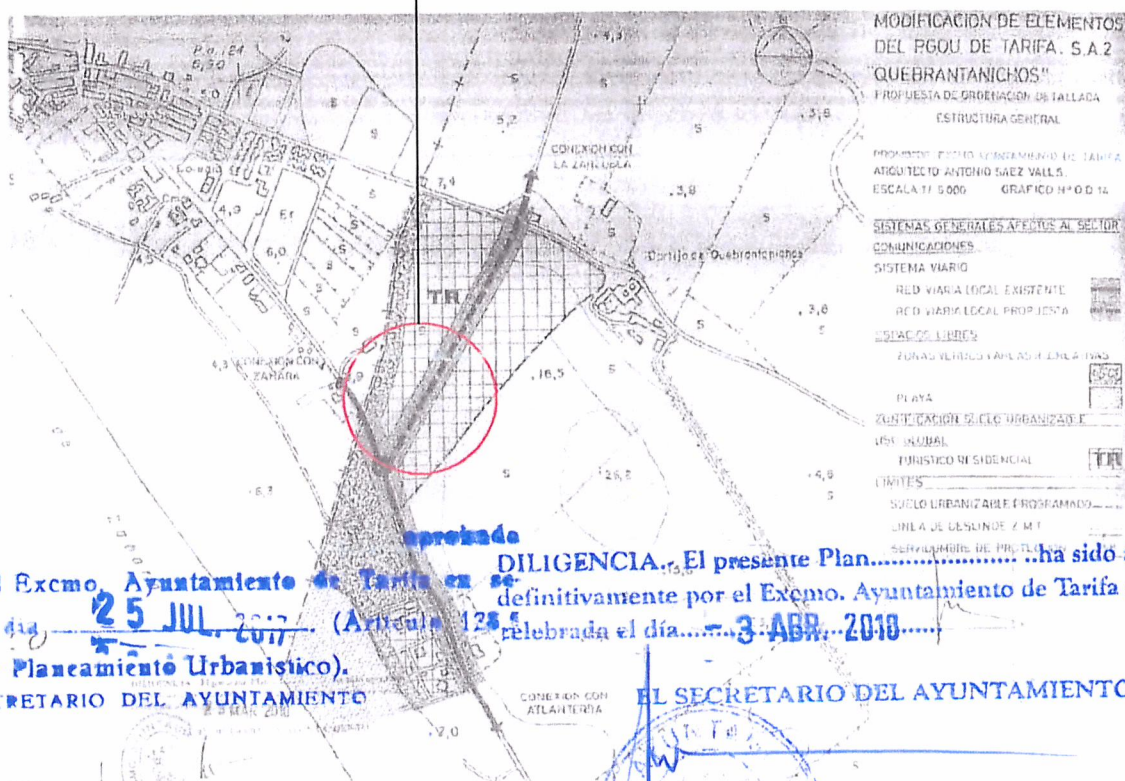

DILIGENCIA.

Inicialmente por el Excmo. Ayuntamiento de Tarifa en sesión celebrada el día **25 JUL. 2017** (Artículo 135 del Reglamento de Planeamiento Urbanístico).

EL SECRETARIO DEL AYUNTAMIENTO

DILIGENCIA. El presente Plan... ha sido aprobado definitivamente por el Excmo. Ayuntamiento de Tarifa en sesión celebrada el día **3 ABR. 2010**

EL SECRETARIO DEL AYUNTAMIENTO



INNOVACIÓN POR MODIFICACIÓN DEL PGOU DE TARIFA:

ENERO 2017

2

"ORDENANZAS HOTELERAS" DE LAS PARCELAS "G-2" Y "H-1" Y TRASVASE DE EDIFICABILIDAD DE LA PARCELA "I" A LA PARCELA "G-2" DE LA ZONA 1 DEL SUELO URBANO DEL NÚCLEO DE ATLANTERRA, "QUEBRANTANICHOS"

PROPIEDAD/PROMOTOR:

D. JOSÉ TRUJILLO CABANES
"ZAHARA DEL MAR S.L."


SITUACIÓN
ESTRUCTURA GENERAL



DILIGENCIA.-

Inicialmente por el Excmo. Ayuntamiento de Tarifa en sesión celebrada el día **25 JUL. 2017.** (Artículo 174.º de la Ley de Régimen Local).

de "Planificación Urbanística".

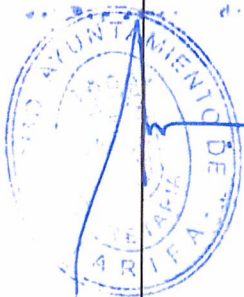

aprobado

CLASIFICACIÓN DEL SUELO URBANO Y URBANIZABLE, CATEGORÍAS Y SISTEMAS GENERALES

DILIGENCIA.- El presente Plan..... ha sido aprobado definitivamente por el Excmo. Ayuntamiento de Tarifa en sesión celebrada el día **3 ABR. 2018**.....


EL SECRETARIO DEL AYUNTAMIENTO



INNOVACIÓN POR MODIFICACIÓN DEL PGOU DE TARIFA:		ENERO 2017	3
"ORDENANZAS HOTELERAS" DE LAS PARCELAS "G-2" Y "H-1" Y TRASVASE DE EDIFICABILIDAD DE LA PARCELA "I" A LA PARCELA "G-2" DE LA ZONA 1 DEL SUELO URBANO DEL NÚCLEO DE ATLANTERRA, "QUEBRANTANICHOS"			
PROPIEDAD/PROMOTOR:	D. JOSÉ TRUJILLO CABANES "ZAHARA DEL MAR S.L."	CLASIFICACIÓN DEL SUELO	

DILIGENCIA.- El presente Plan..... ha sido aprobado definitivamente por el Excmo. Ayuntamiento de Tarifa en sesión celebrada el día..... **3 ABR. 2018**.....

EL SECRETARIO DEL AYUNTAMIENTO

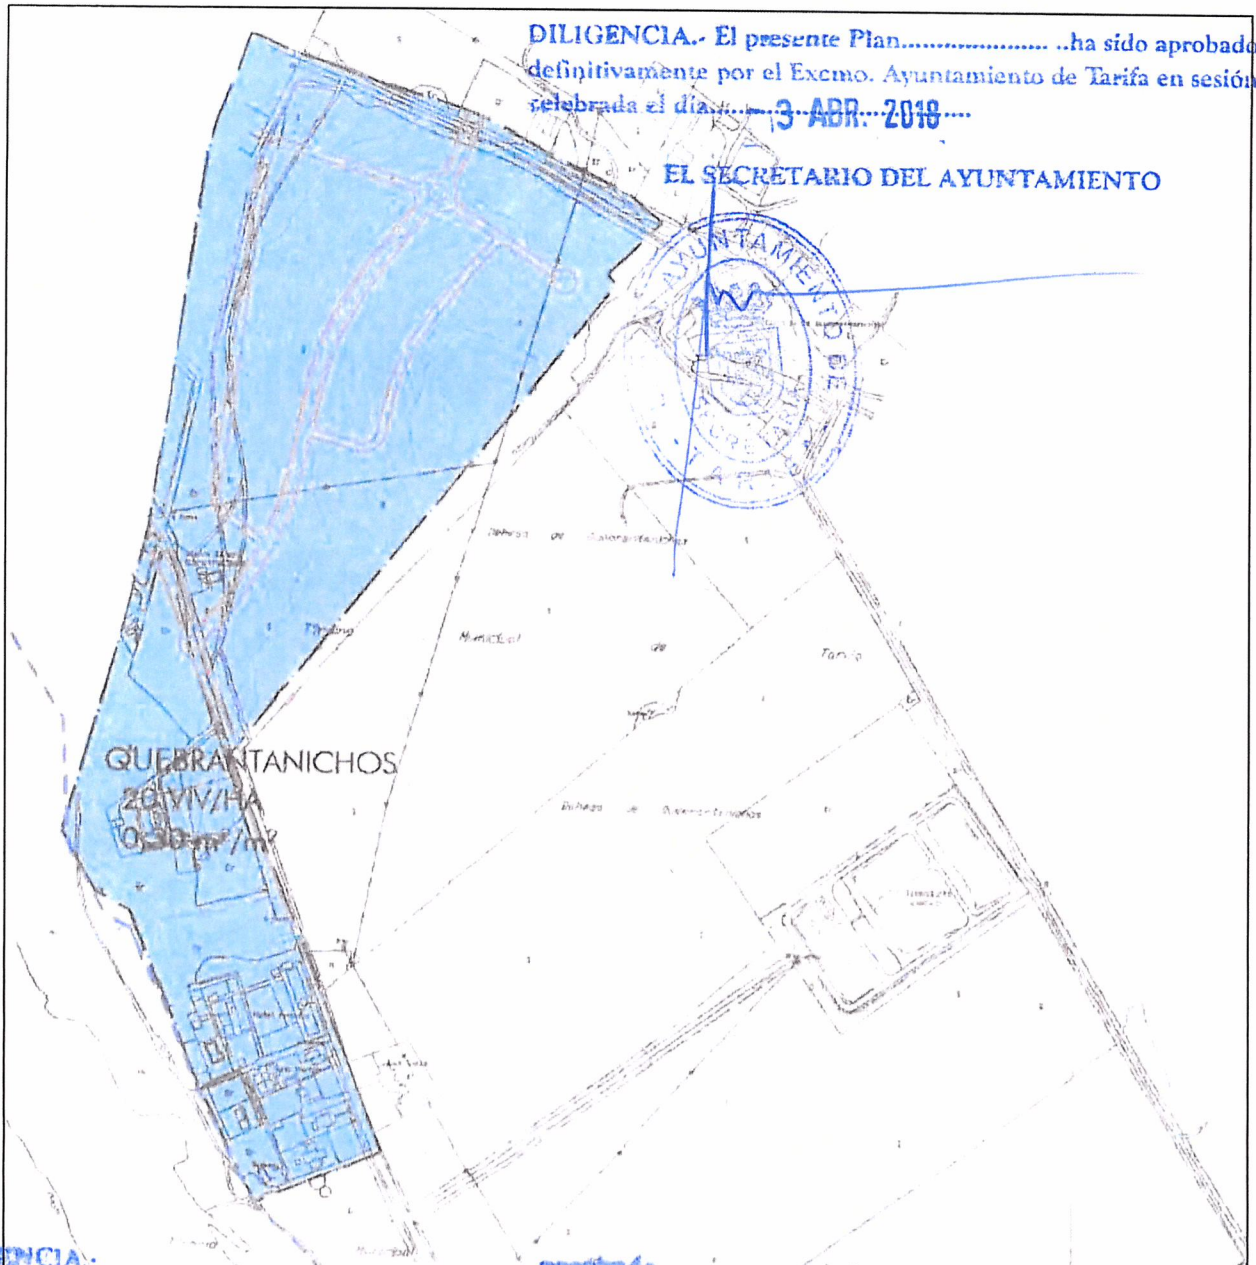

DILIGENCIA.-

aprobado

inicialmente por el Excmo. Ayuntamiento de Tarifa en sesión celebrada el día..... **25 JUL. 2017**..... (Artículo 124.1 del Reglamento de Planeamiento Urbanístico).

EL SECRETARIO DEL AYUNTAMIENTO

3. ZONAS DEL SUELO URBANO



INNOVACIÓN POR MODIFICACIÓN DEL PGOU DE TARIFA:

ENERO 2017

4


"ORDENANZAS HOTELERAS" DE LAS PARCELAS "G-2" Y "H-1" Y TRASVASE DE EDIFICABILIDAD DE LA PARCELA "I" A LA PARCELA "G-2" DE LA ZONA 1 DEL SUELO URBANO DEL NÚCLEO DE ATLANTERRA, "QUEBRANTANICHOS"

PROPIEDAD/PROMOTOR:

D. JOSÉ TRUJILLO CABANES
"ZAHARA DEL MAR S.L."

USOS GLOBALES
EDIFICABILIDAD
DENSIDAD

D. JOSÉ TRUJILLO CABANES
"ZAHARA DEL MAR S.L."

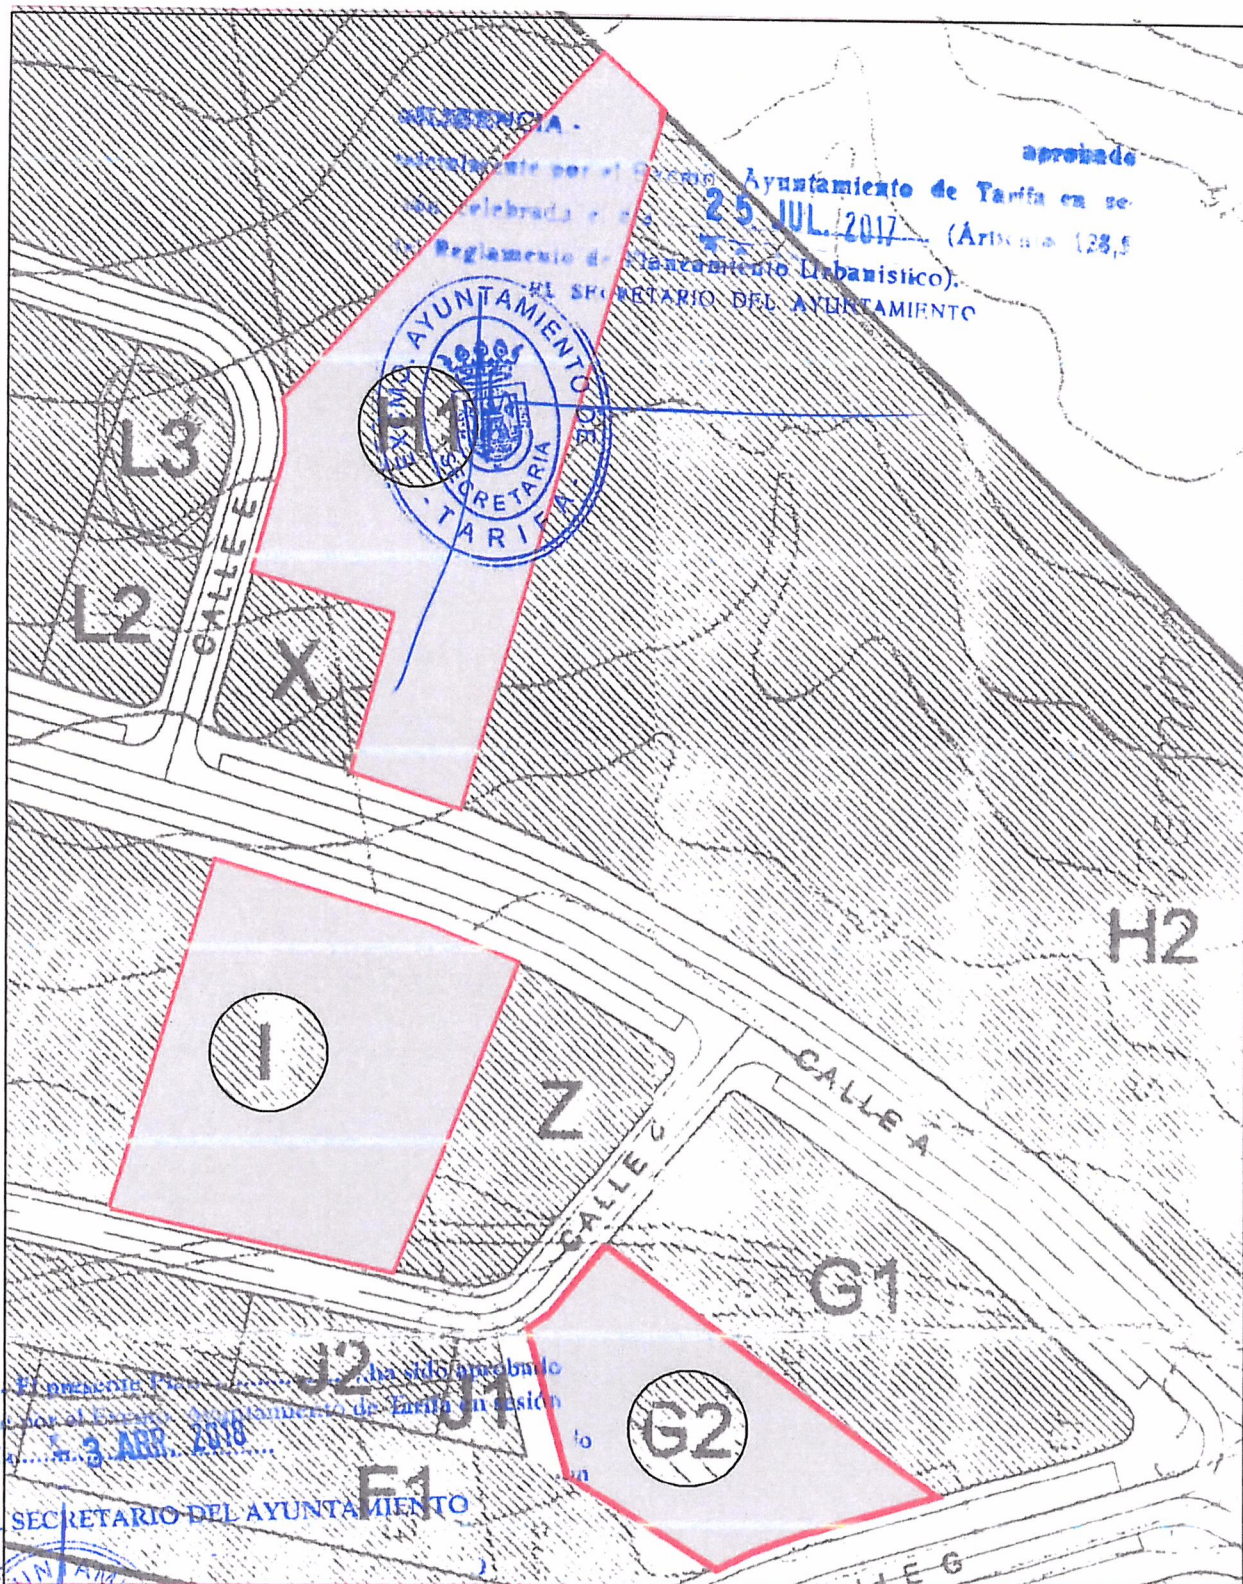

INNOVACIÓN POR MODIFICACIÓN DEL PGOU DE TARIFA:

"ORDENANZAS HOTELERAS" DE LAS PARCELAS "G-2" Y "H-1" Y TRASVASE DE EDIFICABILIDAD DE LA PARCELA "I" A LA PARCELA "G-2" DE LA ZONA 1 DEL SUELO URBANO DEL NÚCLEO DE ATLANTERRA, "QUEBRANTANICHOS"

PROPIEDAD/PROMOTOR:

D. JOSÉ TRUJILLO CABANES
"ZAHARA DEL MAR S.L."

ENERO 2017

ESCALA = 1:1000

6

PARCELAS AFECTADAS
POR LA MODIFICACIÓN