


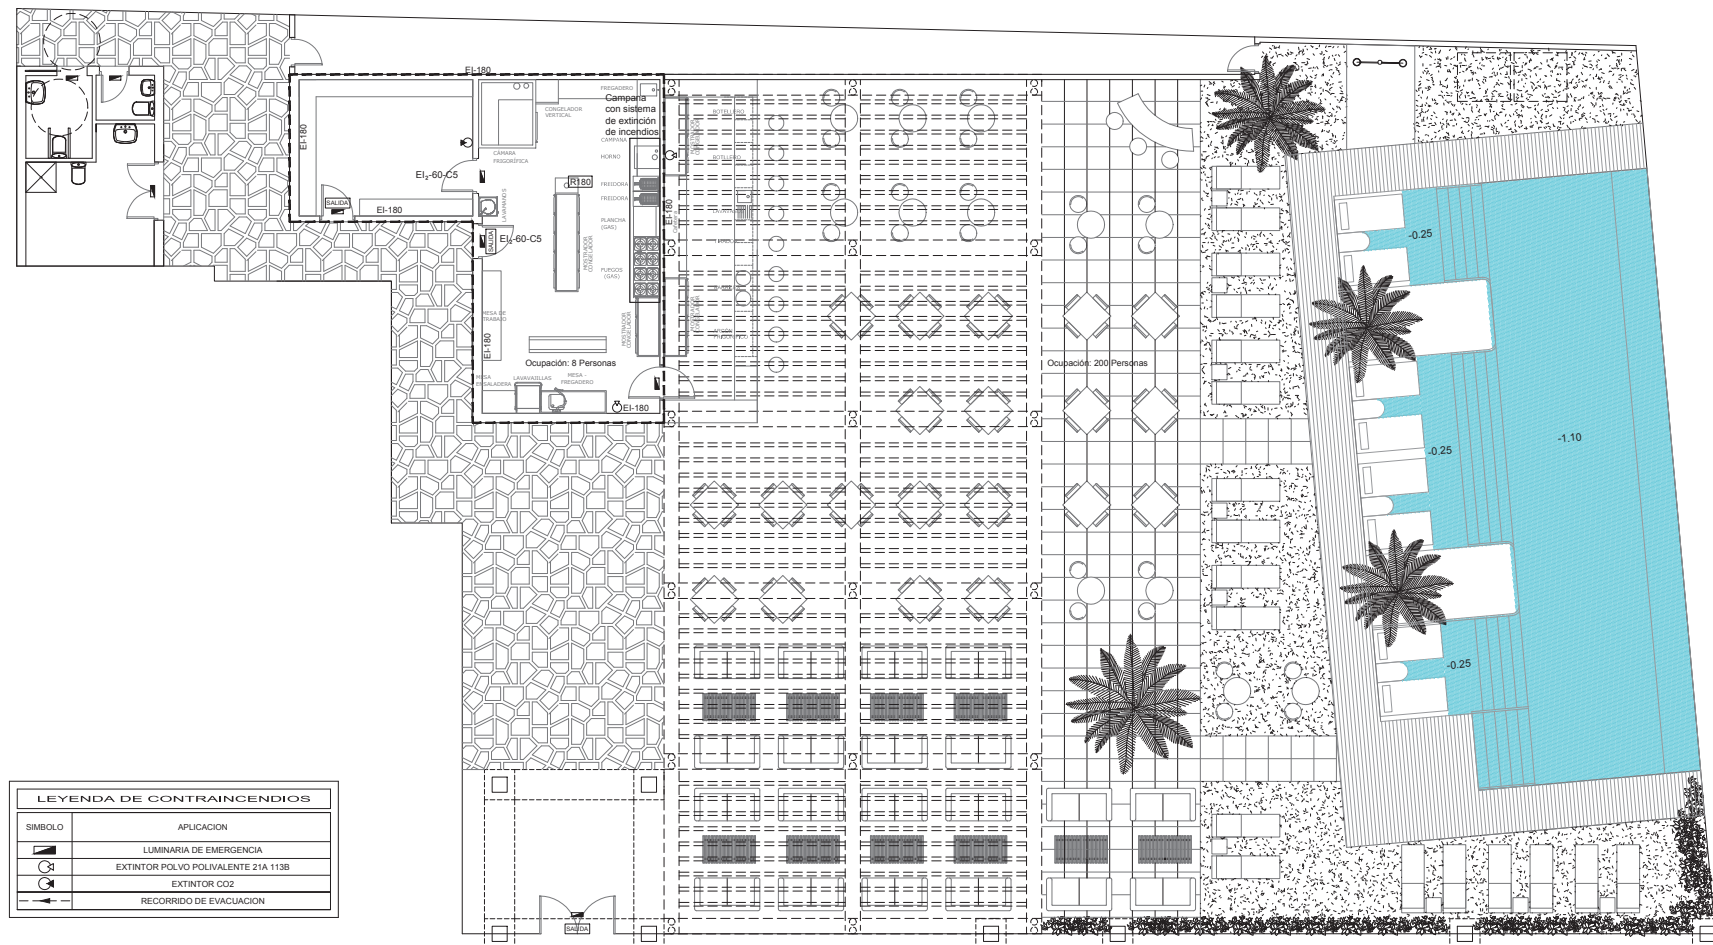

LEYENDA DE CONTRA INCENDIOS	
SÍMBOLO	APLICACION
	LUMINARIA DE EMERGENCIA
	EXTINTOR POLVO POLIVALENTE 21A 113B
	EXTINTOR CO2
	RECORRIDO DE EVACUACION



E.R.M. Arquitectos

Parque Aljarafe s/n. Edificio Puerta Aljarafe.
41940 - Tomares - Sevilla. Tfno: 902 25 73 25 Fax: 902 25 73 73

VISADO
Aprobado por el Colegiado de Arquitectos de Cádiz

PROYECTO BÁSICO - EJECUCIÓN Y DE ACTIVIDAD DE LOCAL
EN PARCELA 7 DE URBANIZACIÓN "ATLANTERRA PLAYA", TARIFA (CÁDIZ)
1412170309517

COLEGIADO DE
arquitectos de cádiz

INSTALACIÓN CONTRA INCENDIOS

10

Expediente: 17019 | Cód.: | Fecha: Dic. 2017 | Escala: 1/100 | Dibujo: Fco. Muñoz | Fichero:

PROMOTOR:


PROYECTISTAS:

Raquel Chabrera Rubio
ARQUITECTA Nº 6387 DEL C.O.A.S.

José J. Martín Crespo
ARQUITECTO Nº 4371 DEL C.O.A.S.



Este documento es copia impresa del original firmado y visto con firma electrónica en el Colegio Oficial de Arquitectos de Cádiz con número 1412170309517, depositado en el archivo digitalizado. Para más información, consulte el sitio web de la Oficina de Registro de Cádiz.

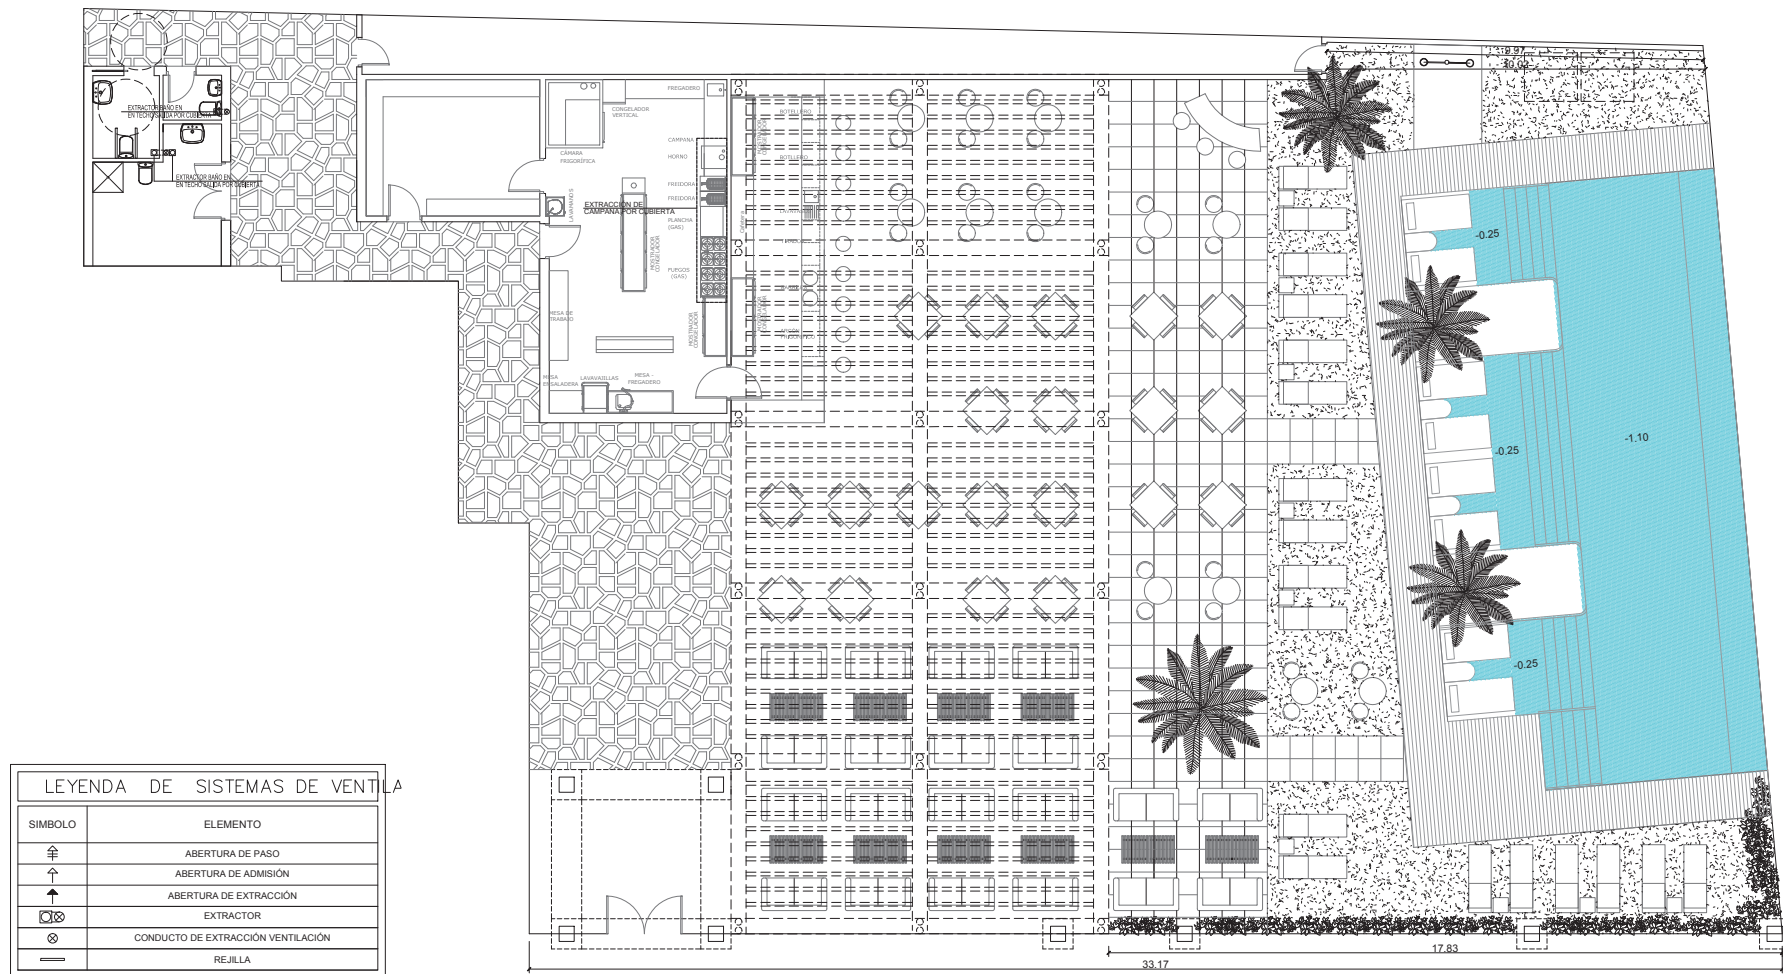

LEYENDA DE SISTEMAS DE VENTILACIÓN	
SÍMBOLO	ELEMENTO
	ABERTURA DE PASO
	ABERTURA DE ADMISIÓN
	ABERTURA DE EXTRACCIÓN
	EXTRACTOR
	CONDUCTO DE EXTRACCIÓN VENTILACIÓN
	REJILLA



E.R.M. Arquitectos
Parque Aljarafe s/n. Edificio Puerta Aljarafe.
41940 - Tomares - Sevilla. Tfno: 902 25 73 25 Fax: 902 25 73 73

PROYECTO BÁSICO - EJECUCIÓN Y DE ACTIVIDAD DE LOCAL
EN PARCELA 7 DE URBANIZACIÓN "ATLANTERRA PLAYA", TARIFA (CÁDIZ)
1412170309517

INSTALACIÓN DE VENTILACIÓN

11


Este documento es copia impresa del original firmado y visto con firma electrónica en el Colegio Oficial de Arquitectos de Cádiz con número 1412170309517, depositado en el archivo de la Oficina de Registro de la Provincia de Cádiz en su aplicación informática de PC.

COLEGIO OFICIAL DE arquitectos de cádiz


Expediente: 17019 | Cód.: | Fecha: Dic. 2017 | Escala: 1/100 | Dibujado: Fco. Muñoz | Firmado: |

PROMOTOR: |

PROYECTISTAS:  
Raquel Chabrera Rubio
ARQUITECTA Nº 4587 DEL C.O.A.S.
José J. Martín Crespo
ARQUITECTO Nº 4571 DEL C.O.A.S.

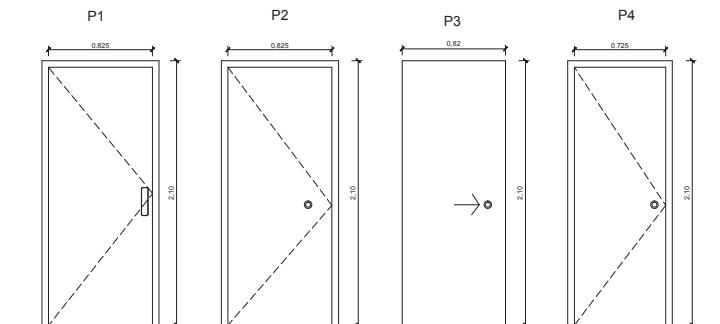

LEYENDA DE CARPINTERÍA				
CARPINTERÍA INTERIOR				
	UNDS	DIMENSIONES	UBICACIÓN	CARACTERÍSTICAS
P1	3	HOJA 0.825x2.03	COCINA - ALMACEN	SEGURIDAD. EI ₂ 30-C5. Con sistema de cerradura de tarjeta
P2	1	HOJA 0.825x2.03	COCINA	MADERA CIEGA
P3	2	HOJA 0.820x2.03	ASEOS	MADERA CIEGA CORREDERA
P4	2	HOJA 0.725x2.03	PASILLO	METÁLICA

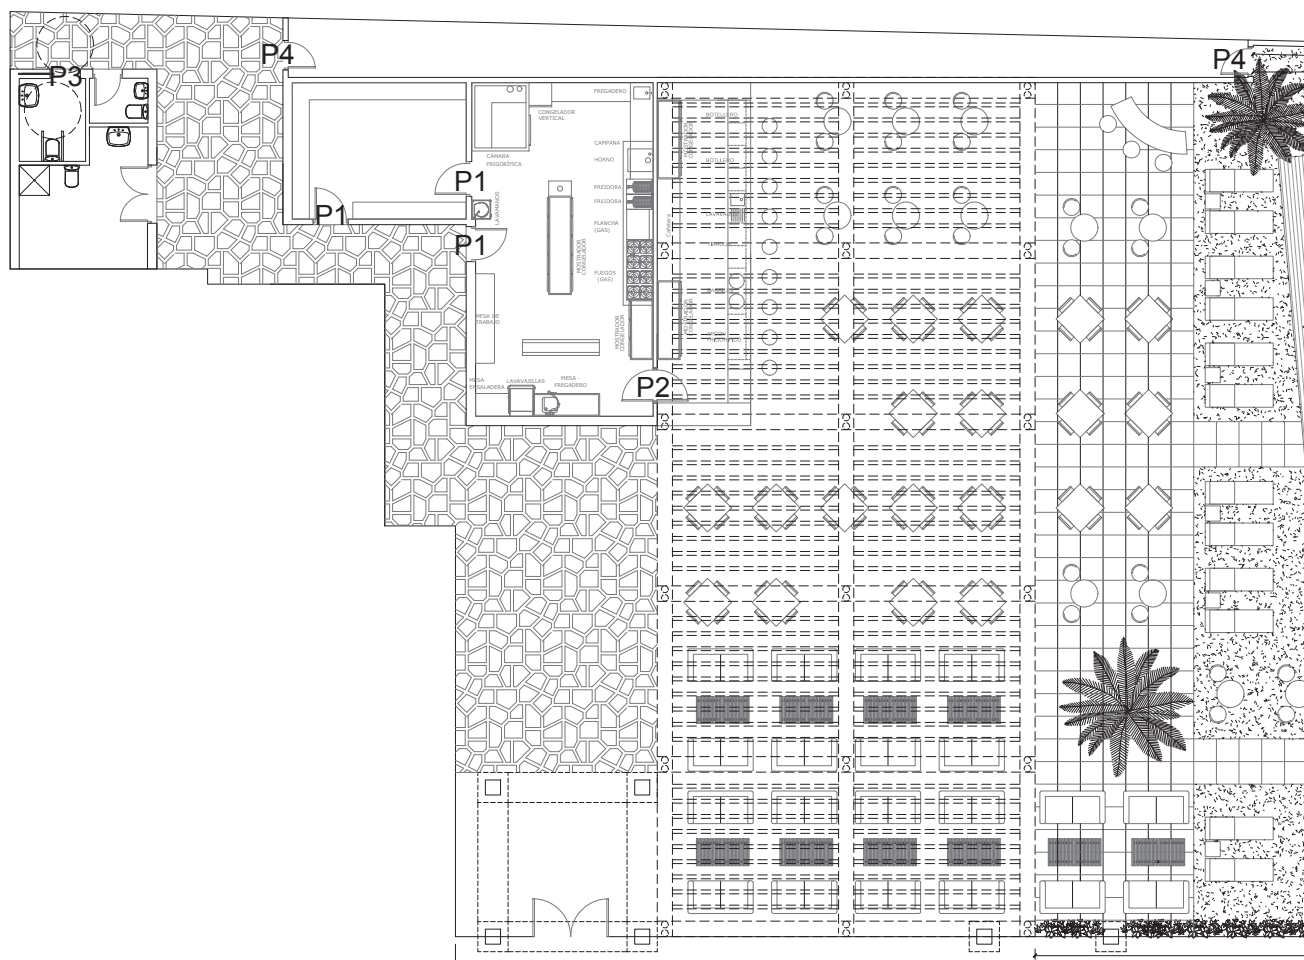



E.R.M. Arquitectos

Parque Aljarafe s/n. Edificio Puerta Aljarafe.
41940 - Tomares - Sevilla. Tfno: 902 25 73 25 Fax: 902 25 73 73

PROYECTO BÁSICO - EJECUCIÓN Y DE ACTIVIDAD DE LOCAL

EN PARCELA 7 DE URBANIZACIÓN "ATLANTERRA PLAYA". TARIFA (CÁDIZ)

1412170309517

COLEGIO

arquitectos de cádiz

CARPINTERIA

12

PROMOTOR:

17019 | Cód.:

Fecha: Dic. 2017 | Escala: 1/30 | 1/100 | Dibujo: Fco. Muñoz | Fichero:

PROYECTISTAS:



Raquel Chabrera Rubio
ARQUITECTA W 4587 DEL C.O.A.A.S.



José J. Martín Crespo
ARQUITECTO W 4571 DEL C.O.A.A.S.

Este documento es copia impresa del original firmado y visto con firma electrónica en el Colegio Oficial de Arquitectos de Cádiz con número 1412170309517 depositado en el archivo electrónico de la Ley 30/1994 de 1 de mayo de 1994, para más información, consulte el archivo electrónico.

017-859444787



José J. Martín Crespo
ARQUITECTO Nº 4.671 DEL C.O.A.S.