


Firma 1 de 1
 Antonio Aragón Román
 09/10/2019
 SECRETARIO GENERAL -
 DILIGENCIA.-Aprobado
 inicialmente por Decreto de
 alcaldía de fecha 02/10/2019.

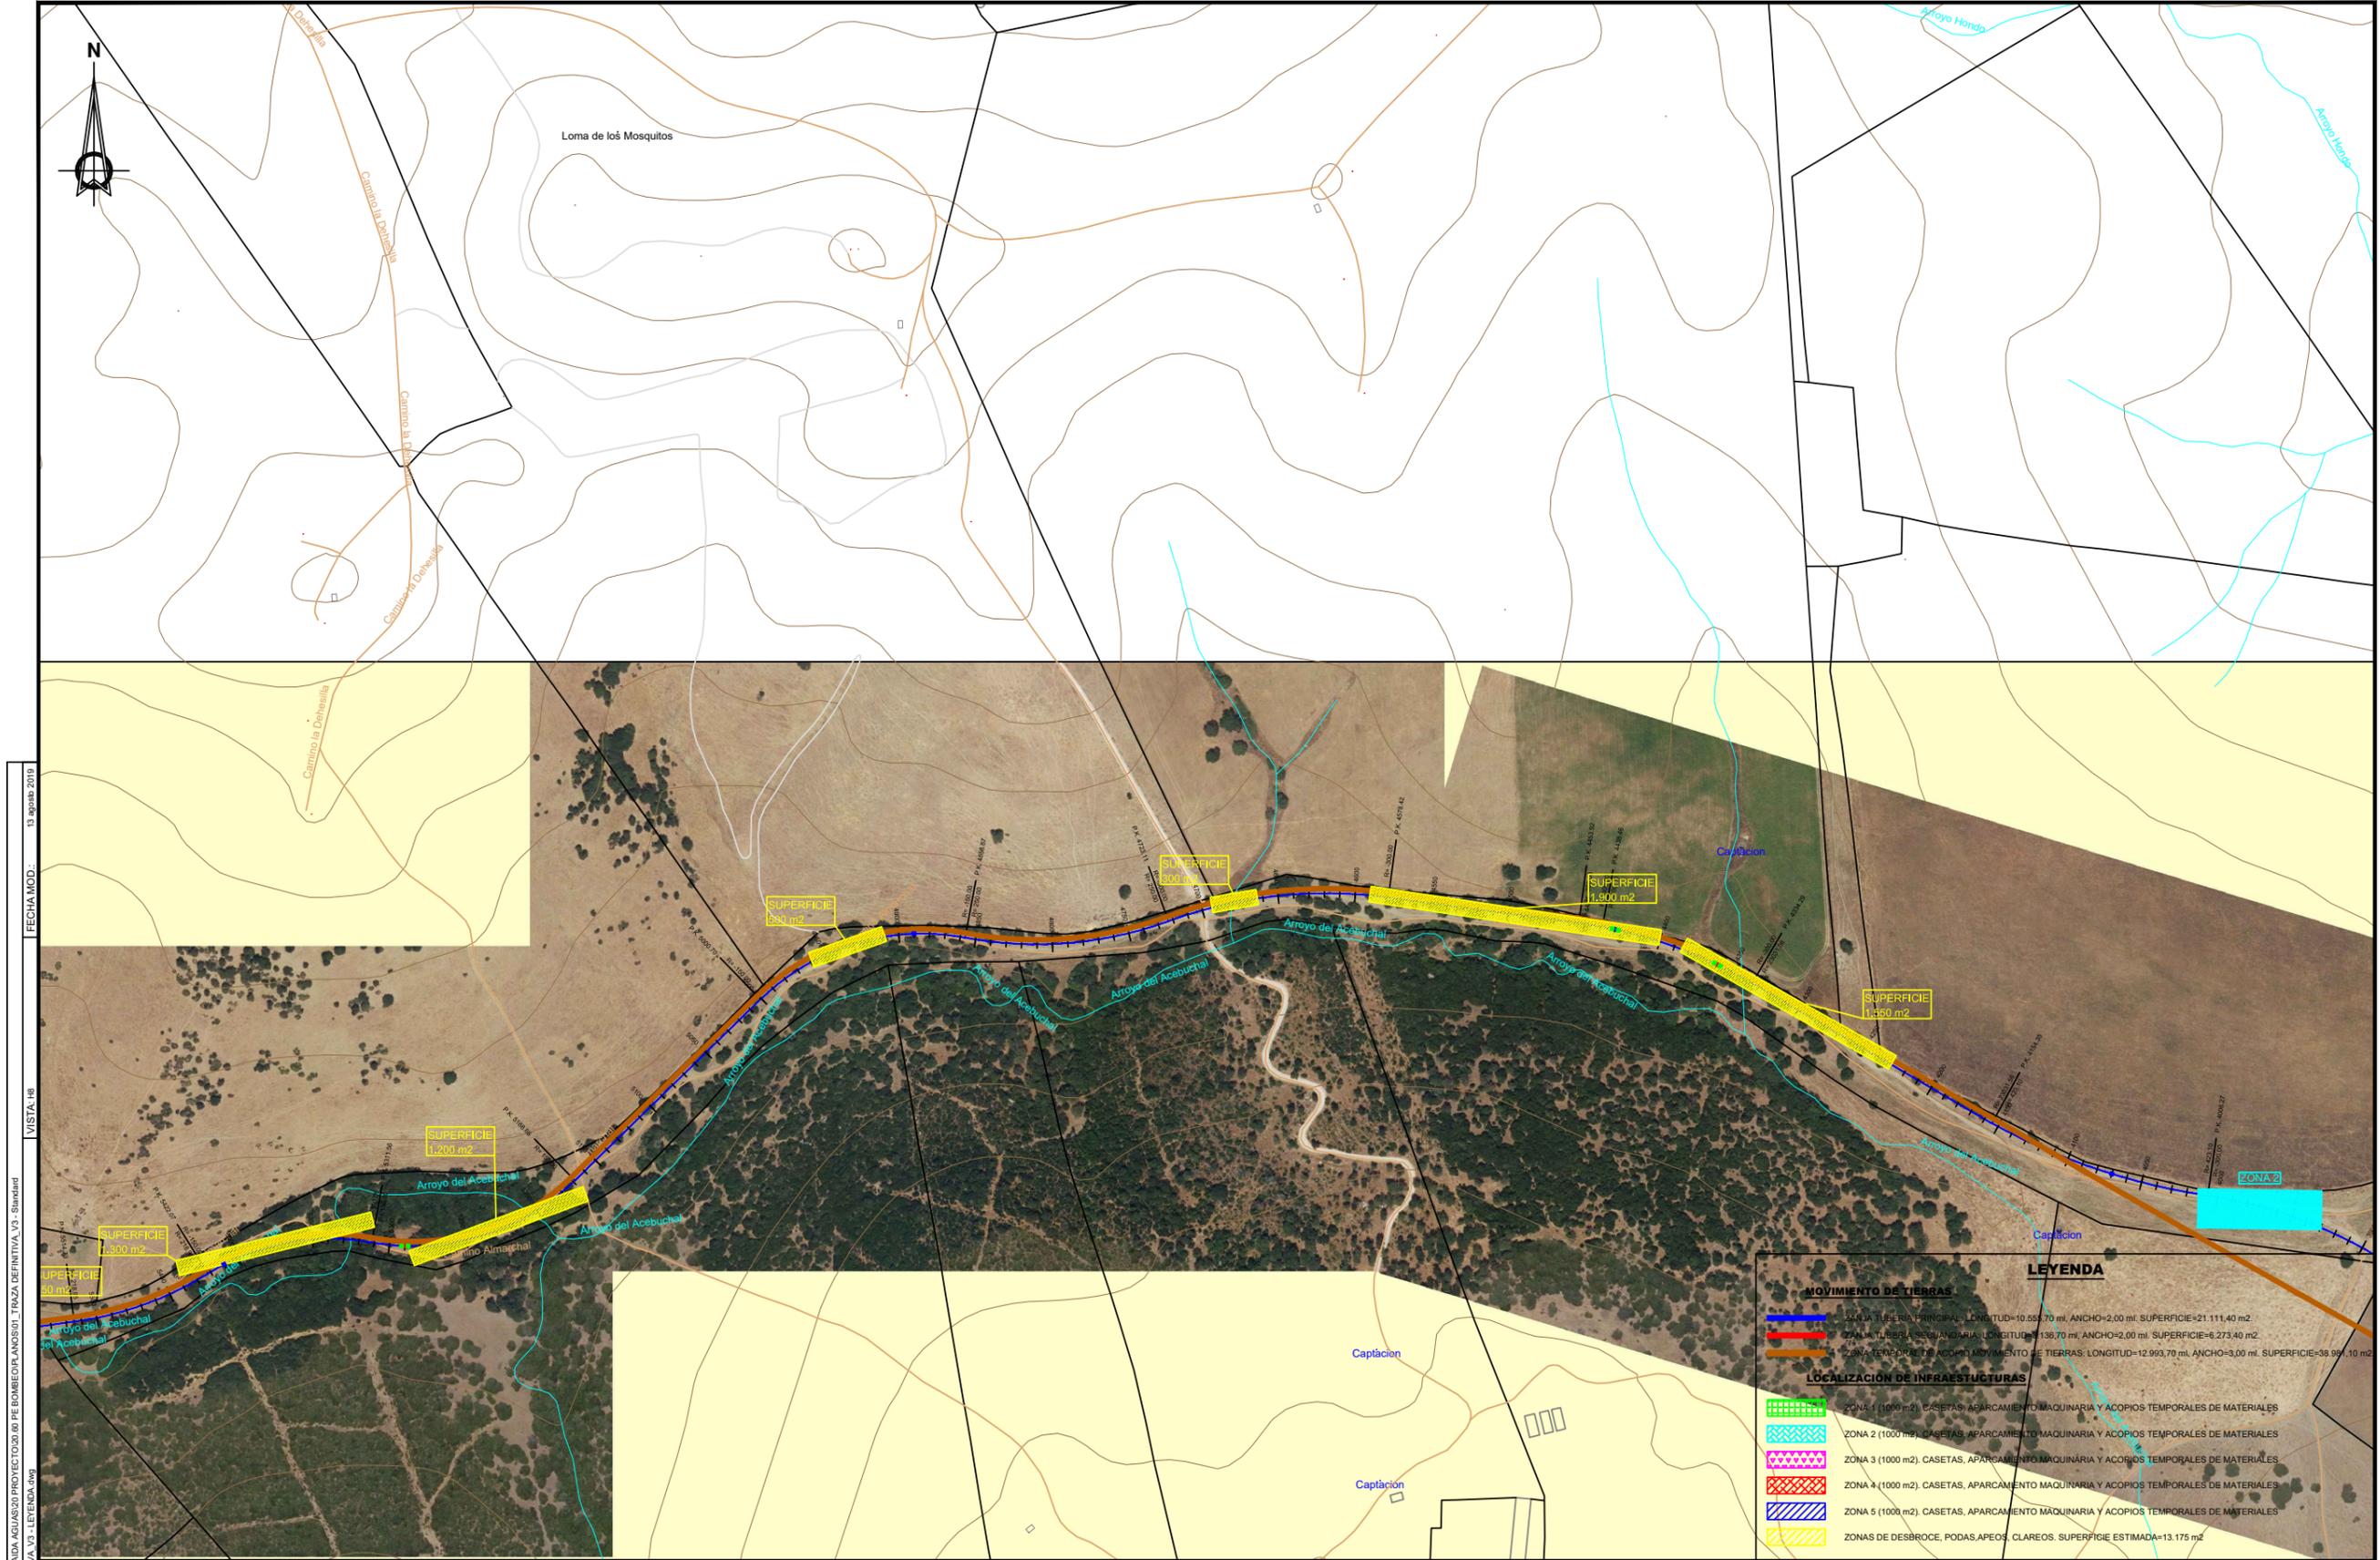

FECHA MOD: 13 agosto 2019
 VISTA: NS
 RUTA:\Inici\Tercera\BOLIA TRAZA AGUAS\20\PROYECTO\2019\08\PE BOMBEO\PLANOS\01_TRAZA DEFINITIVA_V3 - Standard
 FIGUERO, G. TRAZA DEFINITIVA_V3 - LETRADA.dwg

MOVIMIENTO DE TIERRAS

- ANCHA TUBERIA PRINCIPAL: LONGITUD=10.551,70 ml, ANCHO=2,00 ml, SUPERFICIE=21.111,40 m²
- ANCHA TUBERIA SECUNDARIA: LONGITUD=130,70 ml, ANCHO=2,00 ml, SUPERFICIE=6.273,40 m²
- ZONA TEMPORAL DE ACOPIO MOVIMIENTO DE TIERRAS: LONGITUD=12.993,70 ml, ANCHO=3,00 ml, SUPERFICIE=38.991,10 m²

LOCALIZACIÓN DE INFRAESTRUCTURAS

- ZONA 1 (1000 m²): CASITAS, APARCAMIENTO MAQUINARIA Y ACOPIOS TEMPORALES DE MATERIALES
- ZONA 2 (1000 m²): CASITAS, APARCAMIENTO MAQUINARIA Y ACOPIOS TEMPORALES DE MATERIALES
- ZONA 3 (1000 m²): CASITAS, APARCAMIENTO MAQUINARIA Y ACOPIOS TEMPORALES DE MATERIALES
- ZONA 4 (1000 m²): CASITAS, APARCAMIENTO MAQUINARIA Y ACOPIOS TEMPORALES DE MATERIALES
- ZONA 5 (1000 m²): CASITAS, APARCAMIENTO MAQUINARIA Y ACOPIOS TEMPORALES DE MATERIALES
- ZONAS DE DESBROCE, PODAS, APEOS, CLAREOS. SUPERFICIE ESTIMADA=13.175 m²

PROMOTORES:	INGENIEROS AUTORES DEL DOCUMENTO	ESCALA:	FECHA:	TÍTULO DEL PROYECTO:	Nº PLANO:
	ANTONIO SILVA SANTOS I.C.C.P. COLEGIADO Nº 25.071	1:1000	AGOSTO - 2019	ANTEPROYECTO DE RED DE ABASTECIMIENTO DE AGUA POTABLE DESDE EL BOMBEO DE BOLONIA A LA URB. ATLANTERRA EN EL TÉRMINO MUNICIPAL DE TARIFA (CÁDIZ) - ARTERIAS DE DISTRIBUCIÓN	
	RAFAEL ORTEGA GARCÍA I.T.O.P. COLEGIADO Nº 14.374	FORMATO ORIGINAL UNE-A3	MODIFICACIÓN:	TÍTULO DEL PLANO:	HOJA: 8 DE 20




Puede verificar la integridad de este documento consultando la url:
 Código Seguro de Validación 7d7b2034ca11442c8273ca2703e4de3e001
 Uri de validación <https://sede.aytotarifa.com/validador>
 Metadatos Origen: Origen administración Estado de elaboración: Original




Firma 1 de 1
 Antonio Aragón Román
 09/10/2019
 SECRETARIO GENERAL -
 DILIGENCIA - Aprobado
 inicialmente por Decreto de
 alcaldía de fecha 02/10/2019.

RUTA:\mas\Tercera\BOLIA TRANDA AGLAS20\PROYECTO\2018\PE BOMBEO PLAN ANCHO\01_TRAZA DEFINITIVA_V3 - Standard
 FIGUEROA, G. TRAZA DEFINITIVA_V3 - LETRADA.dwg
 VISTA: 1#
 FECHA.MOD: 13 agosto 2019

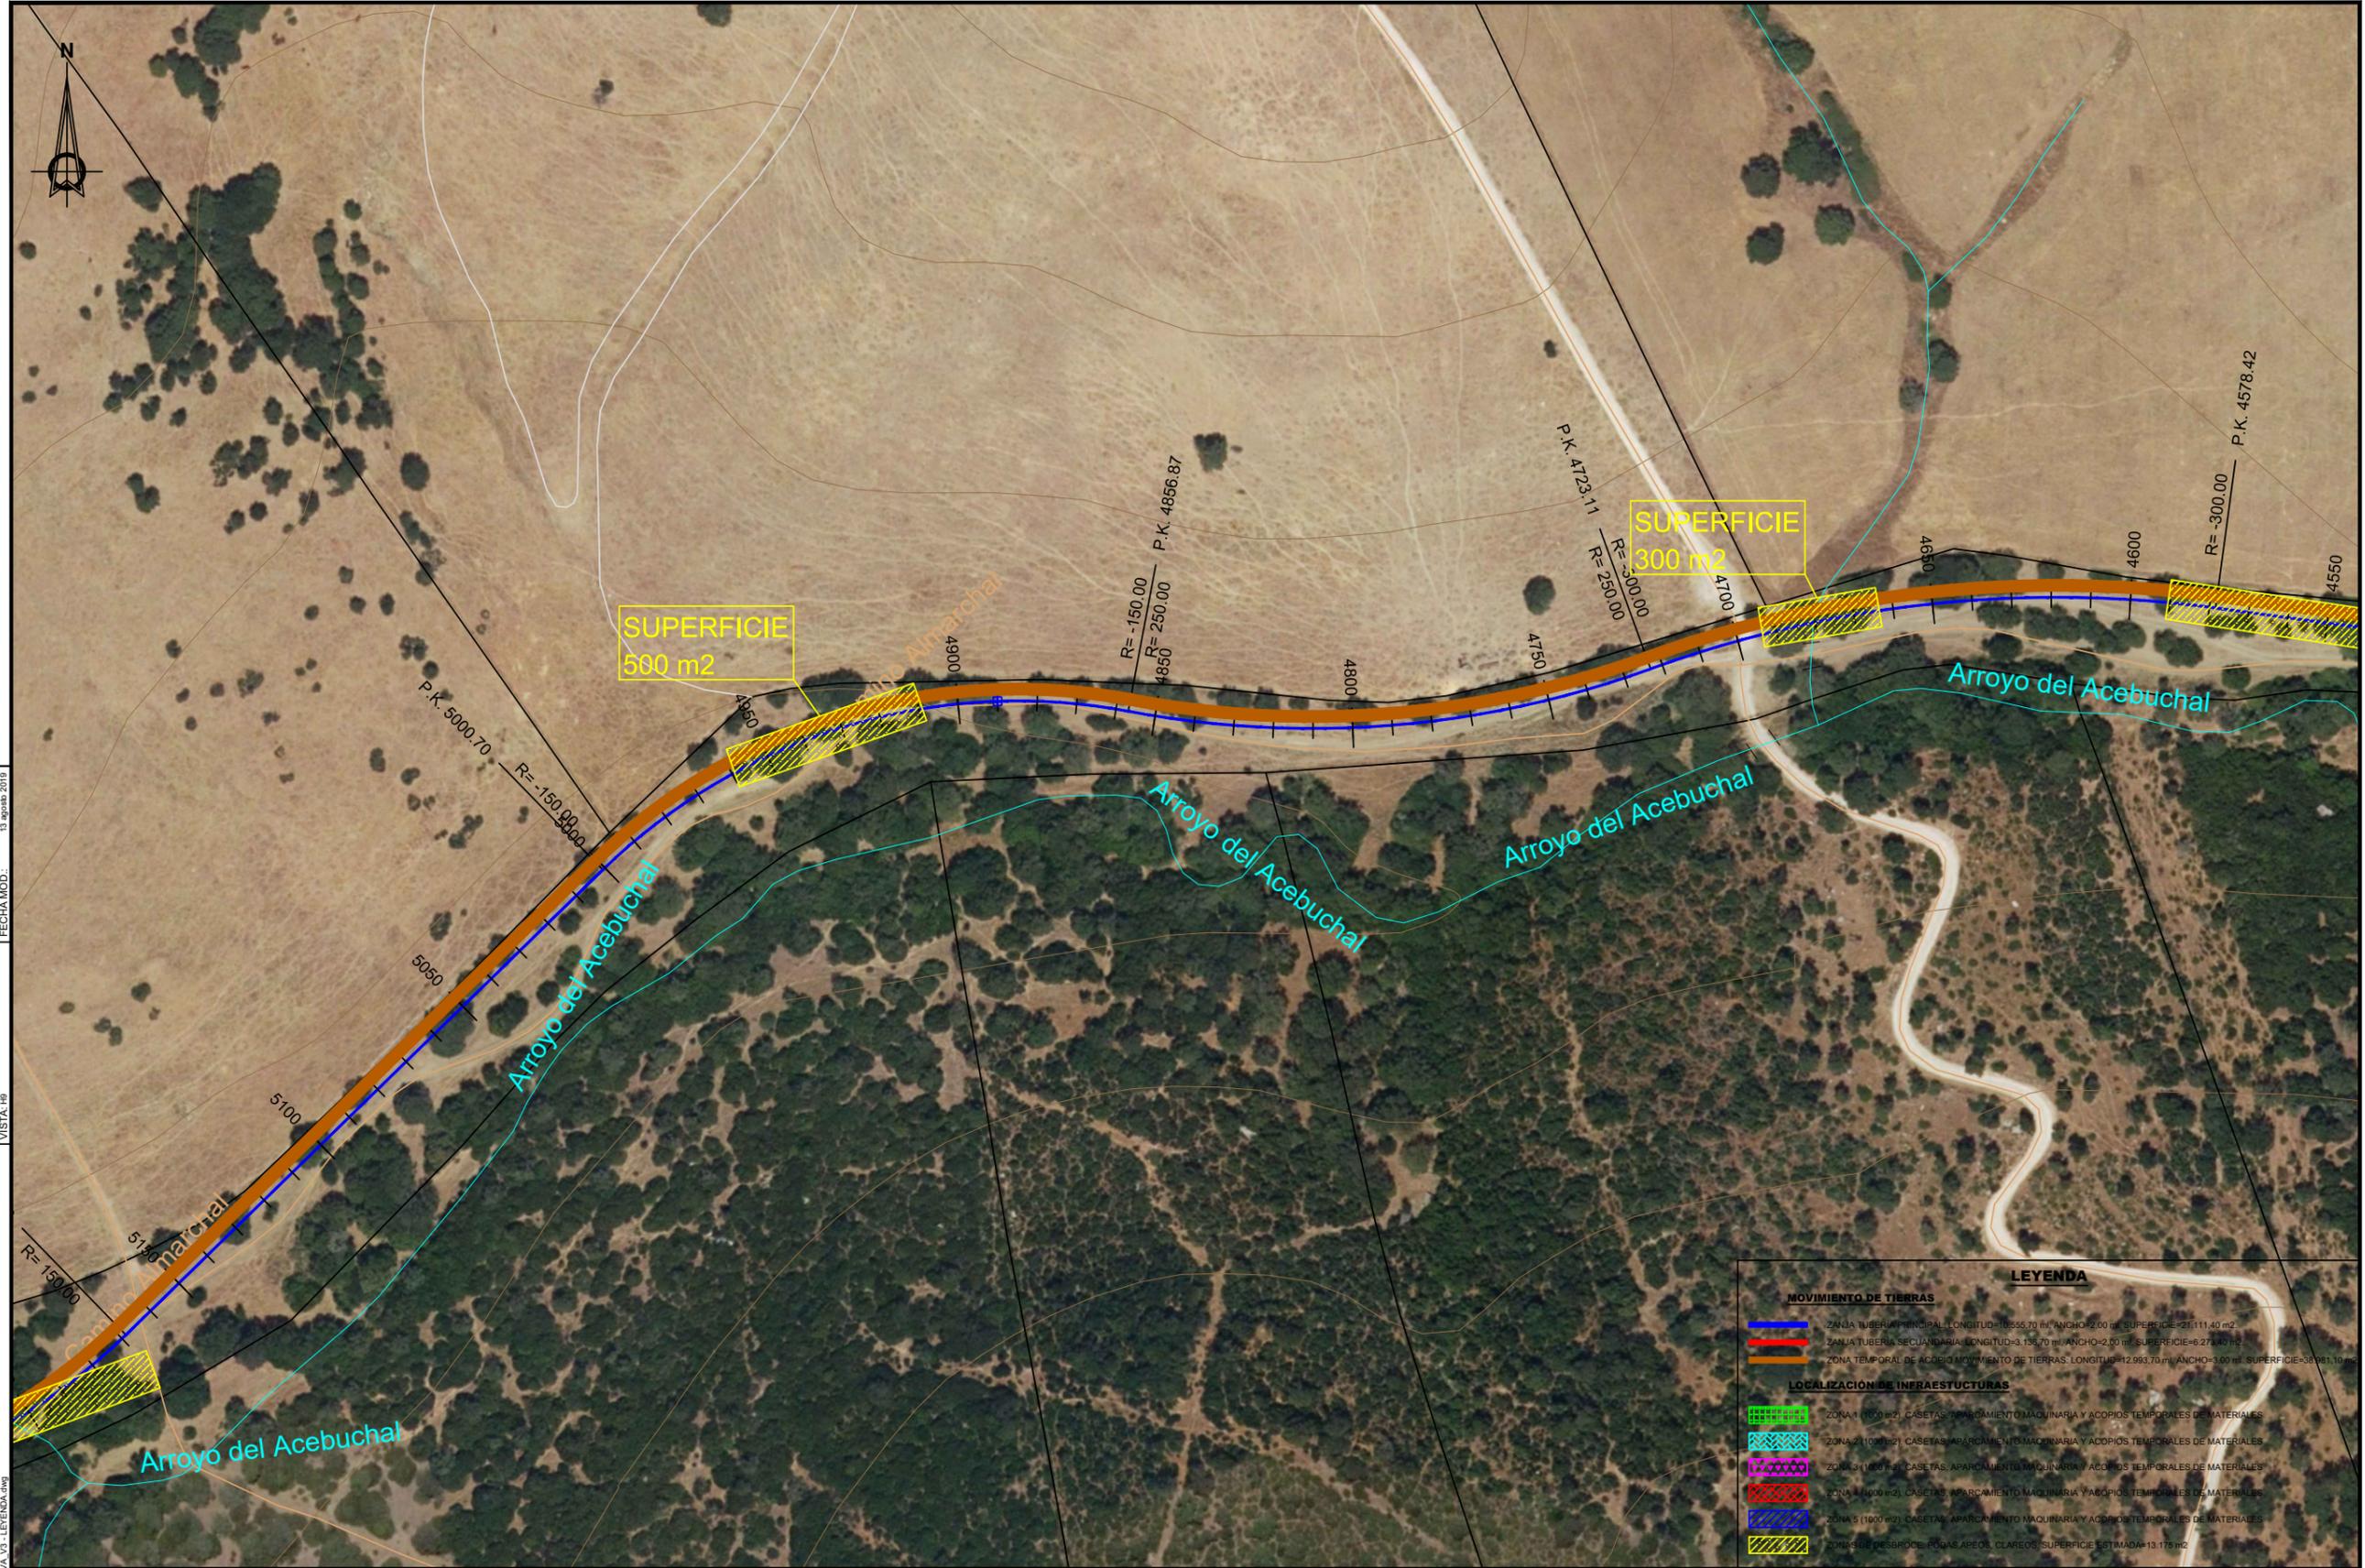


PROMOTORES:	INGENIEROS AUTORES DEL DOCUMENTO	ESCALA:	FECHA:	TÍTULO DEL PROYECTO:	Nº PLANO:
	ANTONIO SILVA SANTOS I.C.C.P. COLEGIADO Nº 25.071	1:1000	AGOSTO - 2019	ANTEPROYECTO DE RED DE ABASTECIMIENTO DE AGUA POTABLE DESDE EL BOMBEO DE BOLONIA A LA URB. ATLANTERRA EN EL TÉRMINO MUNICIPAL DE TARIFA (CÁDIZ) - ARTERIAS DE DISTRIBUCIÓN	
	RAFAEL ORTEGA GARCÍA I.T.O.P. COLEGIADO Nº 14.374	FORMATO ORIGINAL UNE-A3	MODIFICACIÓN:	TÍTULO DEL PLANO:	HOJA: 9 DE 20

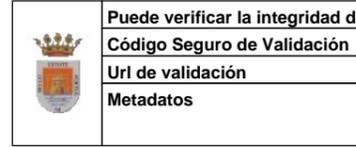

Puede verificar la integridad de este documento consultando la url:
 Código Seguro de Validación 7d7b2034ca11442c8273ca2703e4de3e001
 Uri de validación <https://sede.aytotarifa.com/validador>
 Metadatos Origen: Origen administración Estado de elaboración: Original



Firma 1 de 1
 Antonio Aragón Román
 09/10/2019
 SECRETARIO GENERAL -
 DILIGENCIA - Aprobado
 inicialmente por Decreto de
 alcaldía de fecha 02/10/2019.

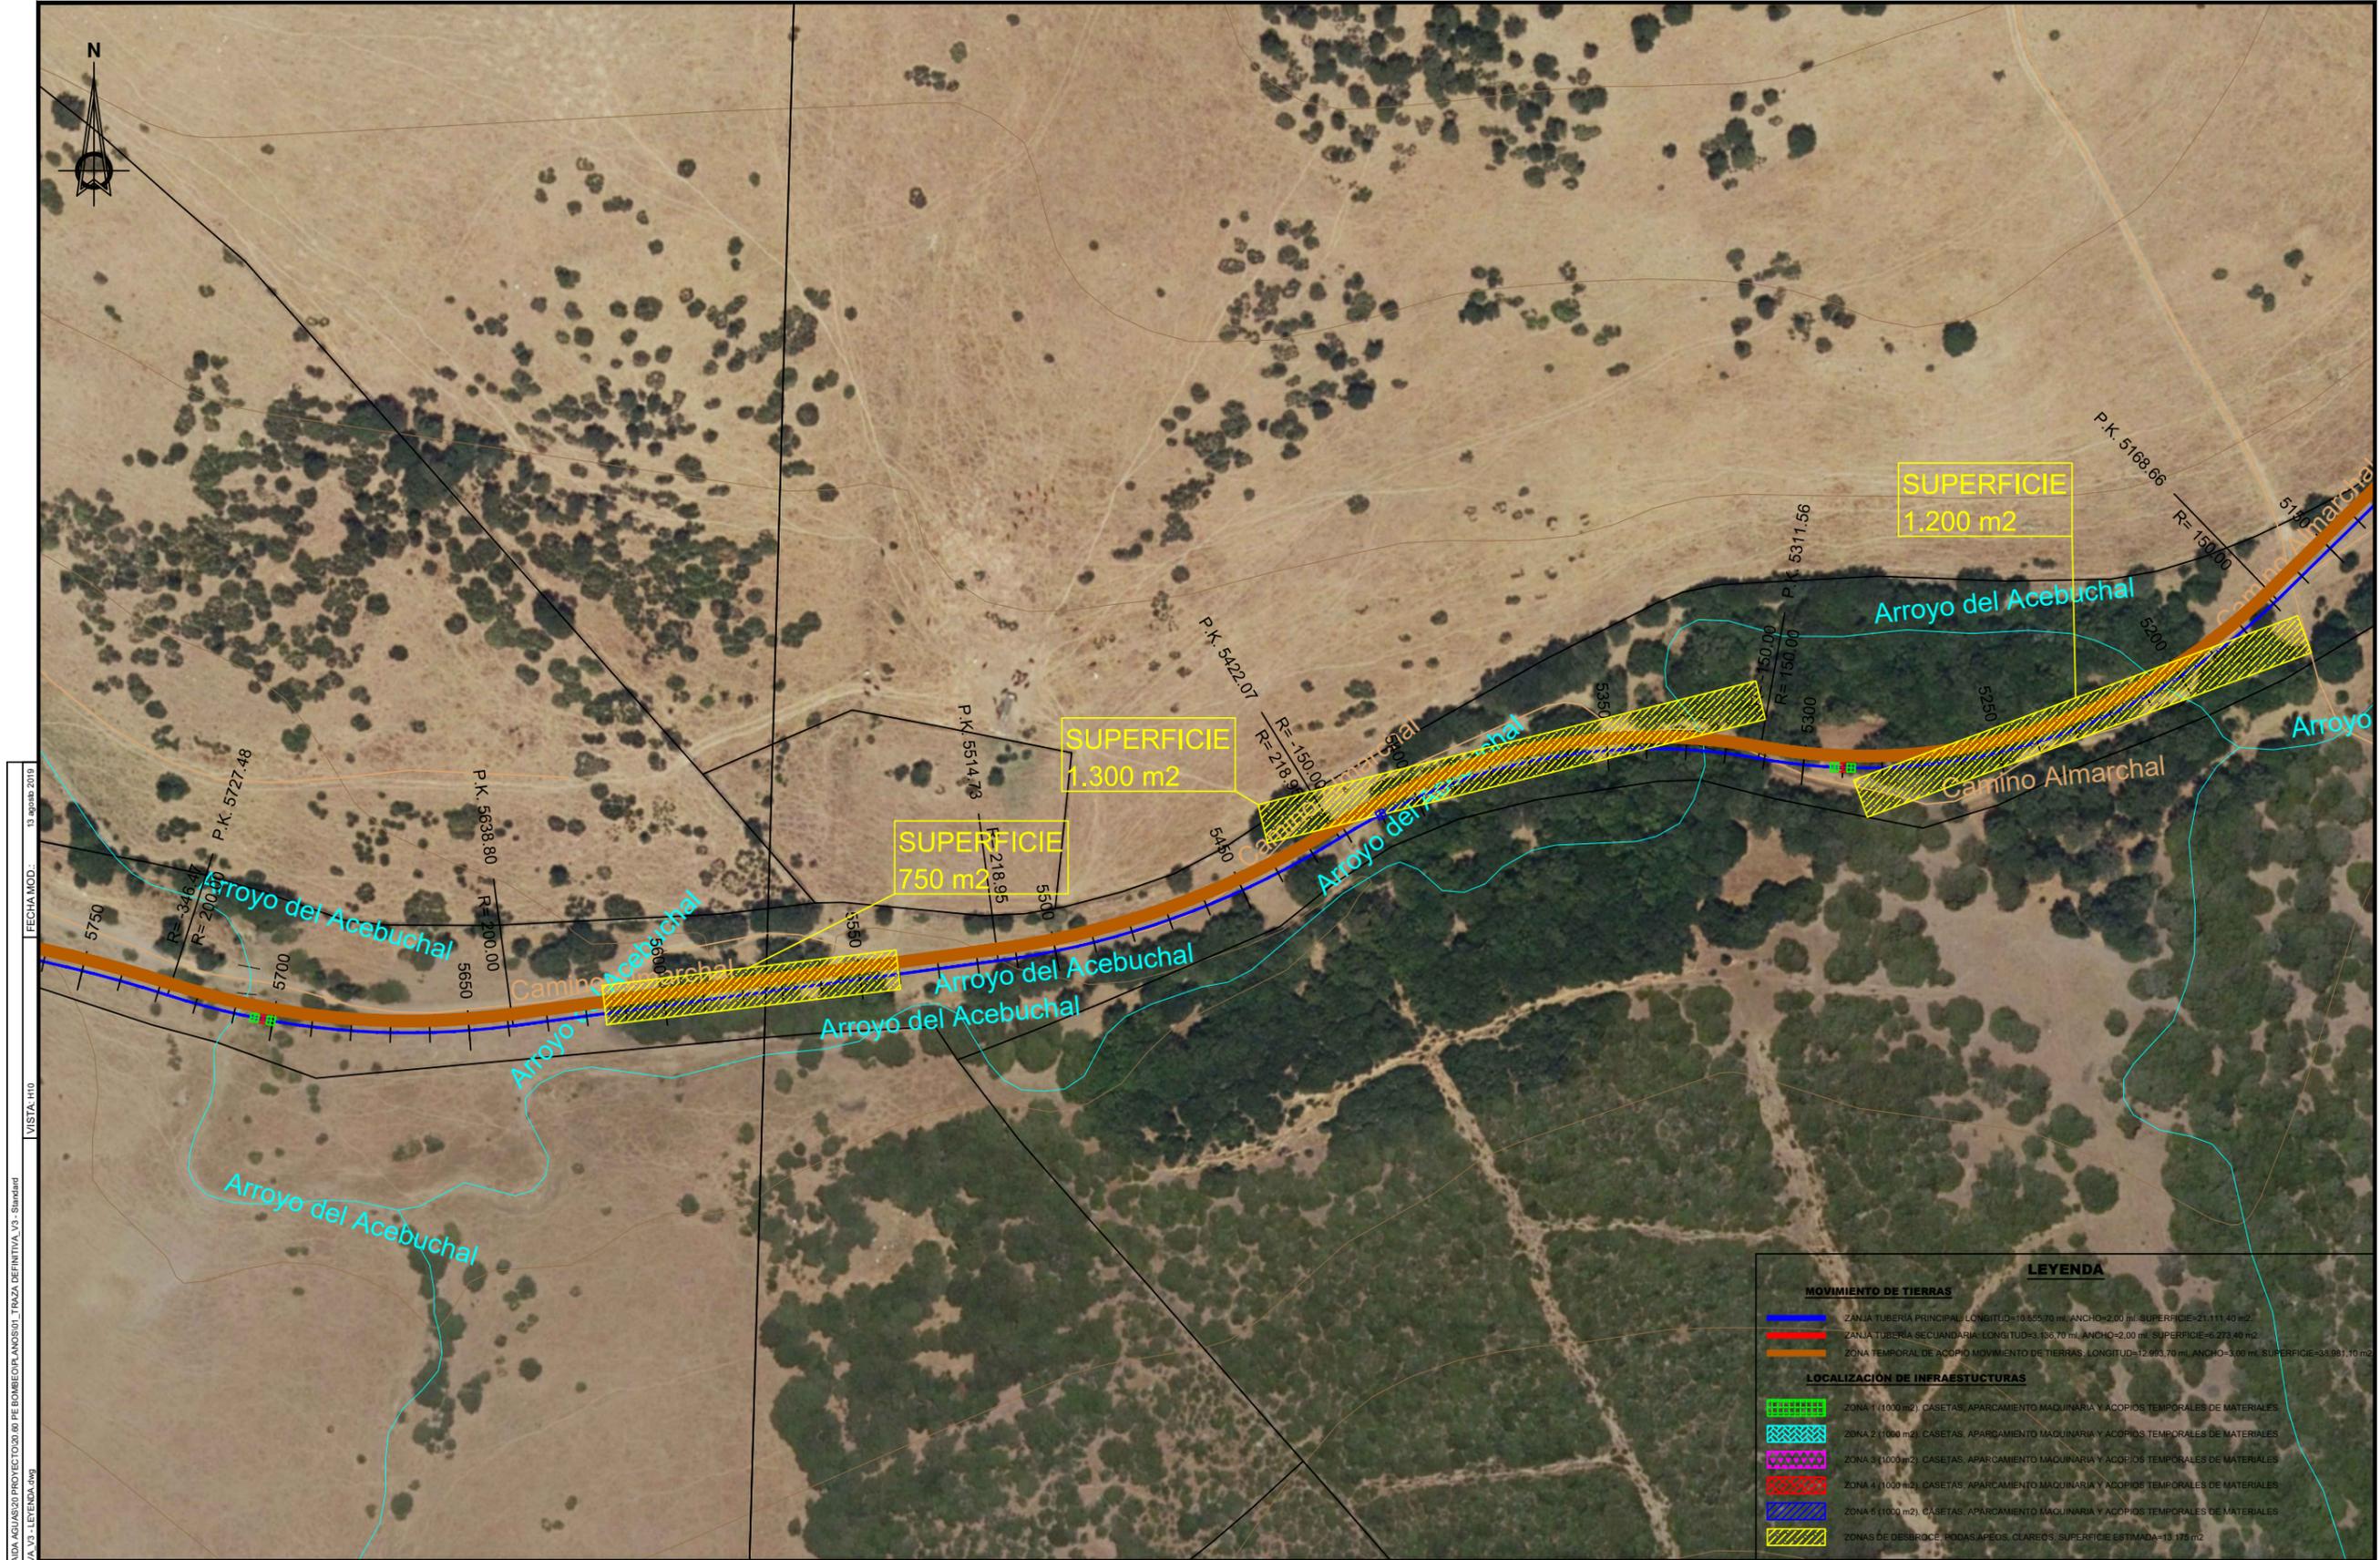

FECHA.MOD: 13 agosto 2019
 VISTA.H10
 RUTA:\Inici\Tercera\BOLIA TRANDA AGLAS20\PROYECTO\2019\PE BOMBEO\LANCIBOLIA_TRAZA DEFINITIVA_V3 - Standard
 FIGUEROA, GIL, TRAZA DEFINITIVA_V3 - LETENCA.dwg

PROMOTORES:	INGENIEROS AUTORES DEL DOCUMENTO	ESCALA:	FECHA:	TÍTULO DEL PROYECTO:	Nº PLANO:
	ANTONIO SILVA SANTOS I.C.C.P. COLEGIADO Nº 25.071	1:1000	AGOSTO - 2019	ANTEPROYECTO DE RED DE ABASTECIMIENTO DE AGUA POTABLE DESDE EL BOMBEO DE BOLONIA A LA URB. ATLANTERRA EN EL TÉRMINO MUNICIPAL DE TARIFA (CÁDIZ) - ARTERIAS DE DISTRIBUCIÓN	
	RAFAEL ORTEGA GARCÍA I.T.O.P. COLEGIADO Nº 14.374	FORMATO ORIGINAL UNE-A3	MODIFICACIÓN:	TÍTULO DEL PLANO:	HOJA: 10 DE 20

LEYENDA

MOVIMIENTO DE TIERRAS

- ZANJA TUBERIA PRINCIPAL: LONGITUD=19.5570 m, ANCHO=2.00 m, SUPERFICIE=21.11140 m²
- ZANJA TUBERIA SECUNDARIA: LONGITUD=3.13670 m, ANCHO=2.00 m, SUPERFICIE=6.27349 m²
- ZONA TEMPORAL DE ACOPIO MOVIMIENTO DE TIERRAS: LONGITUD=12.99370 m, ANCHO=3.00 m, SUPERFICIE=33.98110 m²

LOCALIZACIÓN DE INFRAESTRUCTURAS


- ZONA 1 (1000 m²): CASETAS, APARCAMIENTO MAQUINARIA Y ACOPIOS TEMPORALES DE MATERIALES
- ZONA 2 (1000 m²): CASETAS, APARCAMIENTO MAQUINARIA Y ACOPIOS TEMPORALES DE MATERIALES
- ZONA 3 (1000 m²): CASETAS, APARCAMIENTO MAQUINARIA Y ACOPIOS TEMPORALES DE MATERIALES
- ZONA 4 (1000 m²): CASETAS, APARCAMIENTO MAQUINARIA Y ACOPIOS TEMPORALES DE MATERIALES
- ZONA 5 (1000 m²): CASETAS, APARCAMIENTO MAQUINARIA Y ACOPIOS TEMPORALES DE MATERIALES
- ZONAS DE DESBROCE, PODAS, APEOS, CLAREOS: SUPERFICIE ESTIMADA=18.175 m²



Puede verificar la integridad de este documento consultando la url:
 Código Seguro de Validación 7d7b2034ca11442c8273ca2703e4de3e001
 Uri de validación <https://sede.aytotarifa.com/validador>
 Metadatos Origen: Origen administración Estado de elaboración: Original



Firma 1 de 1
 Antonio Aragón Román
 09/10/2019
 SECRETARIO GENERAL -
 DILIGENCIA - Aprobado
 inicialmente por Decreto de
 alcaldía de fecha 02/10/2019.

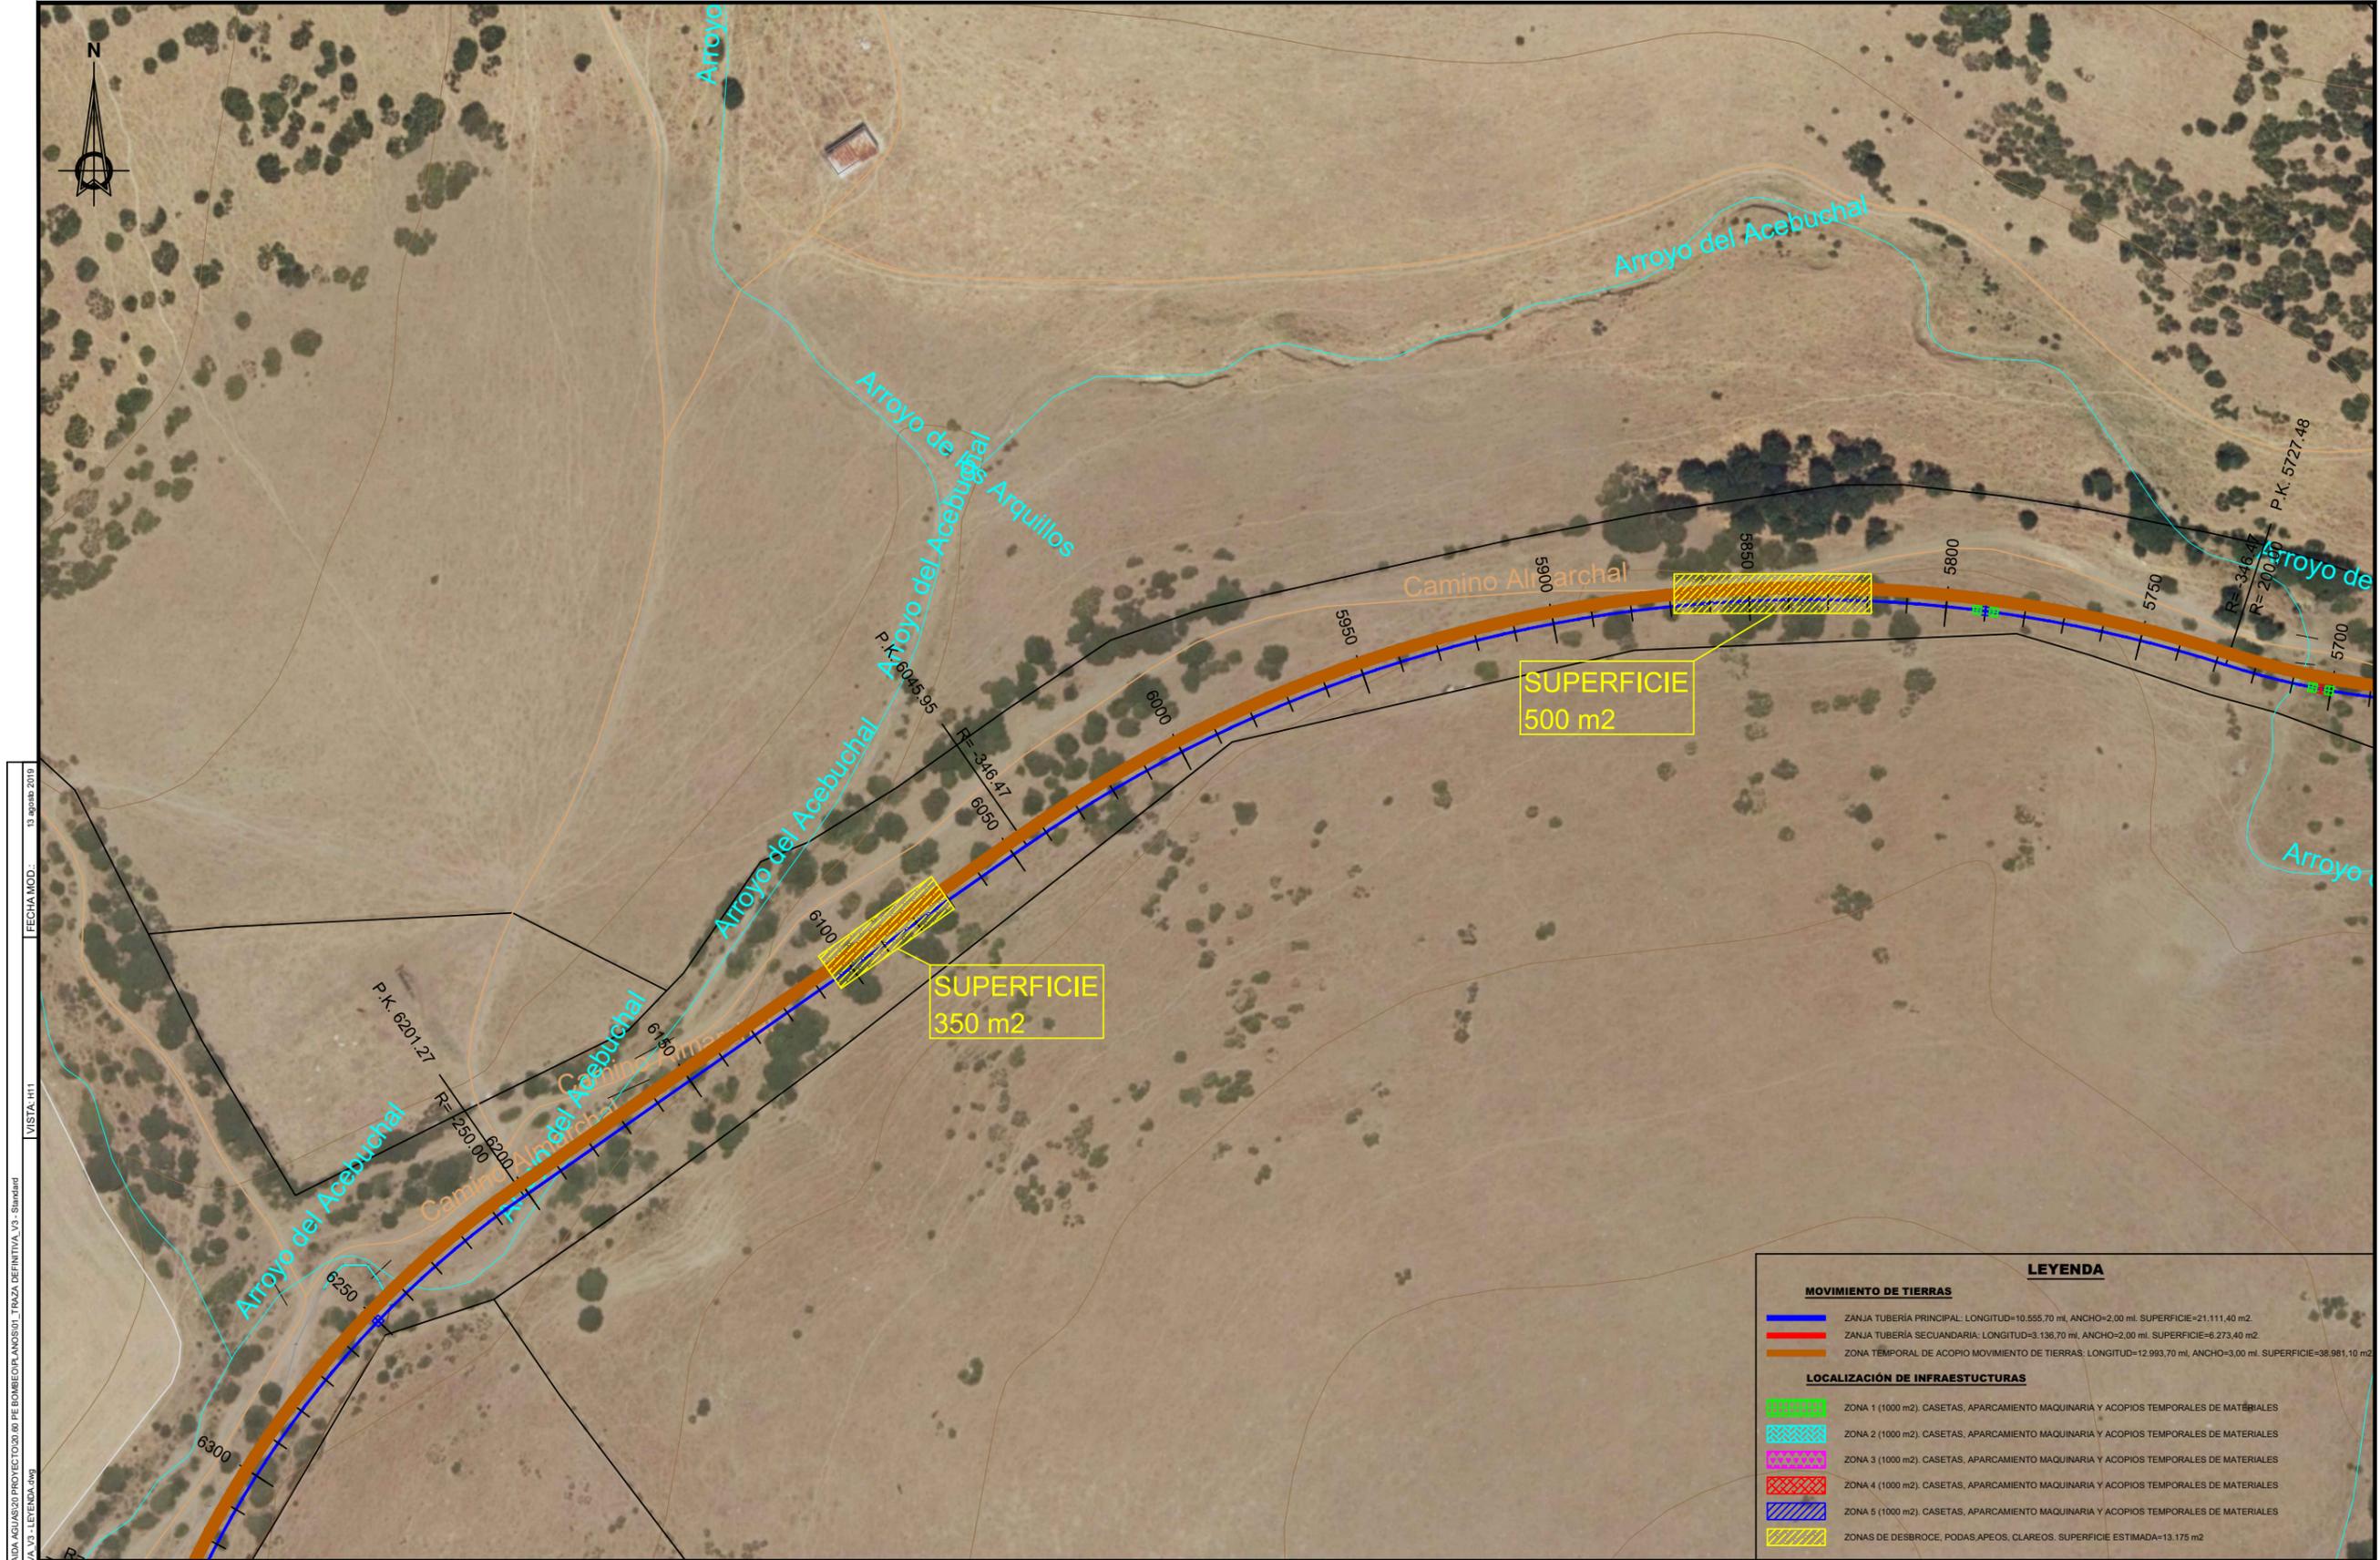

MOVIMIENTO DE TIERRAS	
	ZANJA TUBERÍA PRINCIPAL: LONGITUD=10.555,70 ml, ANCHO=2,00 ml. SUPERFICIE=21.111,40 m ²
	ZANJA TUBERÍA SECUNDARIA: LONGITUD=3.136,70 ml, ANCHO=2,00 ml. SUPERFICIE=6.273,40 m ²
	ZONA TEMPORAL DE ACOPIO MOVIMIENTO DE TIERRAS: LONGITUD=12.993,70 ml, ANCHO=3,00 ml. SUPERFICIE=38.981,10 m ²

LOCALIZACIÓN DE INFRAESTRUCTURAS	
	ZONA 1 (1000 m ²), CASSETAS, APARCAMIENTO MAQUINARIA Y ACOPIOS TEMPORALES DE MATERIALES
	ZONA 2 (1000 m ²), CASSETAS, APARCAMIENTO MAQUINARIA Y ACOPIOS TEMPORALES DE MATERIALES
	ZONA 3 (1000 m ²), CASSETAS, APARCAMIENTO MAQUINARIA Y ACOPIOS TEMPORALES DE MATERIALES
	ZONA 4 (1000 m ²), CASSETAS, APARCAMIENTO MAQUINARIA Y ACOPIOS TEMPORALES DE MATERIALES
	ZONA 5 (1000 m ²), CASSETAS, APARCAMIENTO MAQUINARIA Y ACOPIOS TEMPORALES DE MATERIALES
	ZONAS DE DESBROCE, PODAS, APEOS, CLAREOS. SUPERFICIE ESTIMADA=13.175 m ²

PROMOTORES:	INGENIEROS AUTORES DEL DOCUMENTO	ESCALA:	FECHA:	TÍTULO DEL PROYECTO:	Nº PLANO:
	ANTONIO SILVA SANTOS I.C.C.P. COLEGIADO Nº 25.071	1:1000	AGOSTO - 2019	ANTEPROYECTO DE RED DE ABASTECIMIENTO DE AGUA POTABLE DESDE EL BOMBEO DE BOLONIA A LA URB. ATLANTERRA EN EL TÉRMINO MUNICIPAL DE TARIFA (CÁDIZ) - ARTERIAS DE DISTRIBUCIÓN	
	RAFAEL ORTEGA GARCÍA I.T.O.P. COLEGIADO Nº 14.374	FORMATO ORIGINAL UNE-A3	MODIFICACIÓN:	TÍTULO DEL PLANO:	HOJA: 11 DE 20




Puede verificar la integridad de este documento consultando la url:	
Código Seguro de Validación	7d7b2034ca11442c8273ca2703e4de3e001
Uri de validación	https://sede.aytotarifa.com/validador
Metadatos	Origen: Origen administración Estado de elaboración: Original



RUTA:\Institucional\BOL\TRAZA AGUAS\20\PROYECTO\2018\PE BOMBEO\ANOS\01\TRAZA DEFINITIVA_V3 - Standard
FIGUEROA, GIL, TRAZA DEFINITIVA_V3 - LETRADA.dwg

VISTA: H12

FECHA.MOD.: 13 agosto 2019

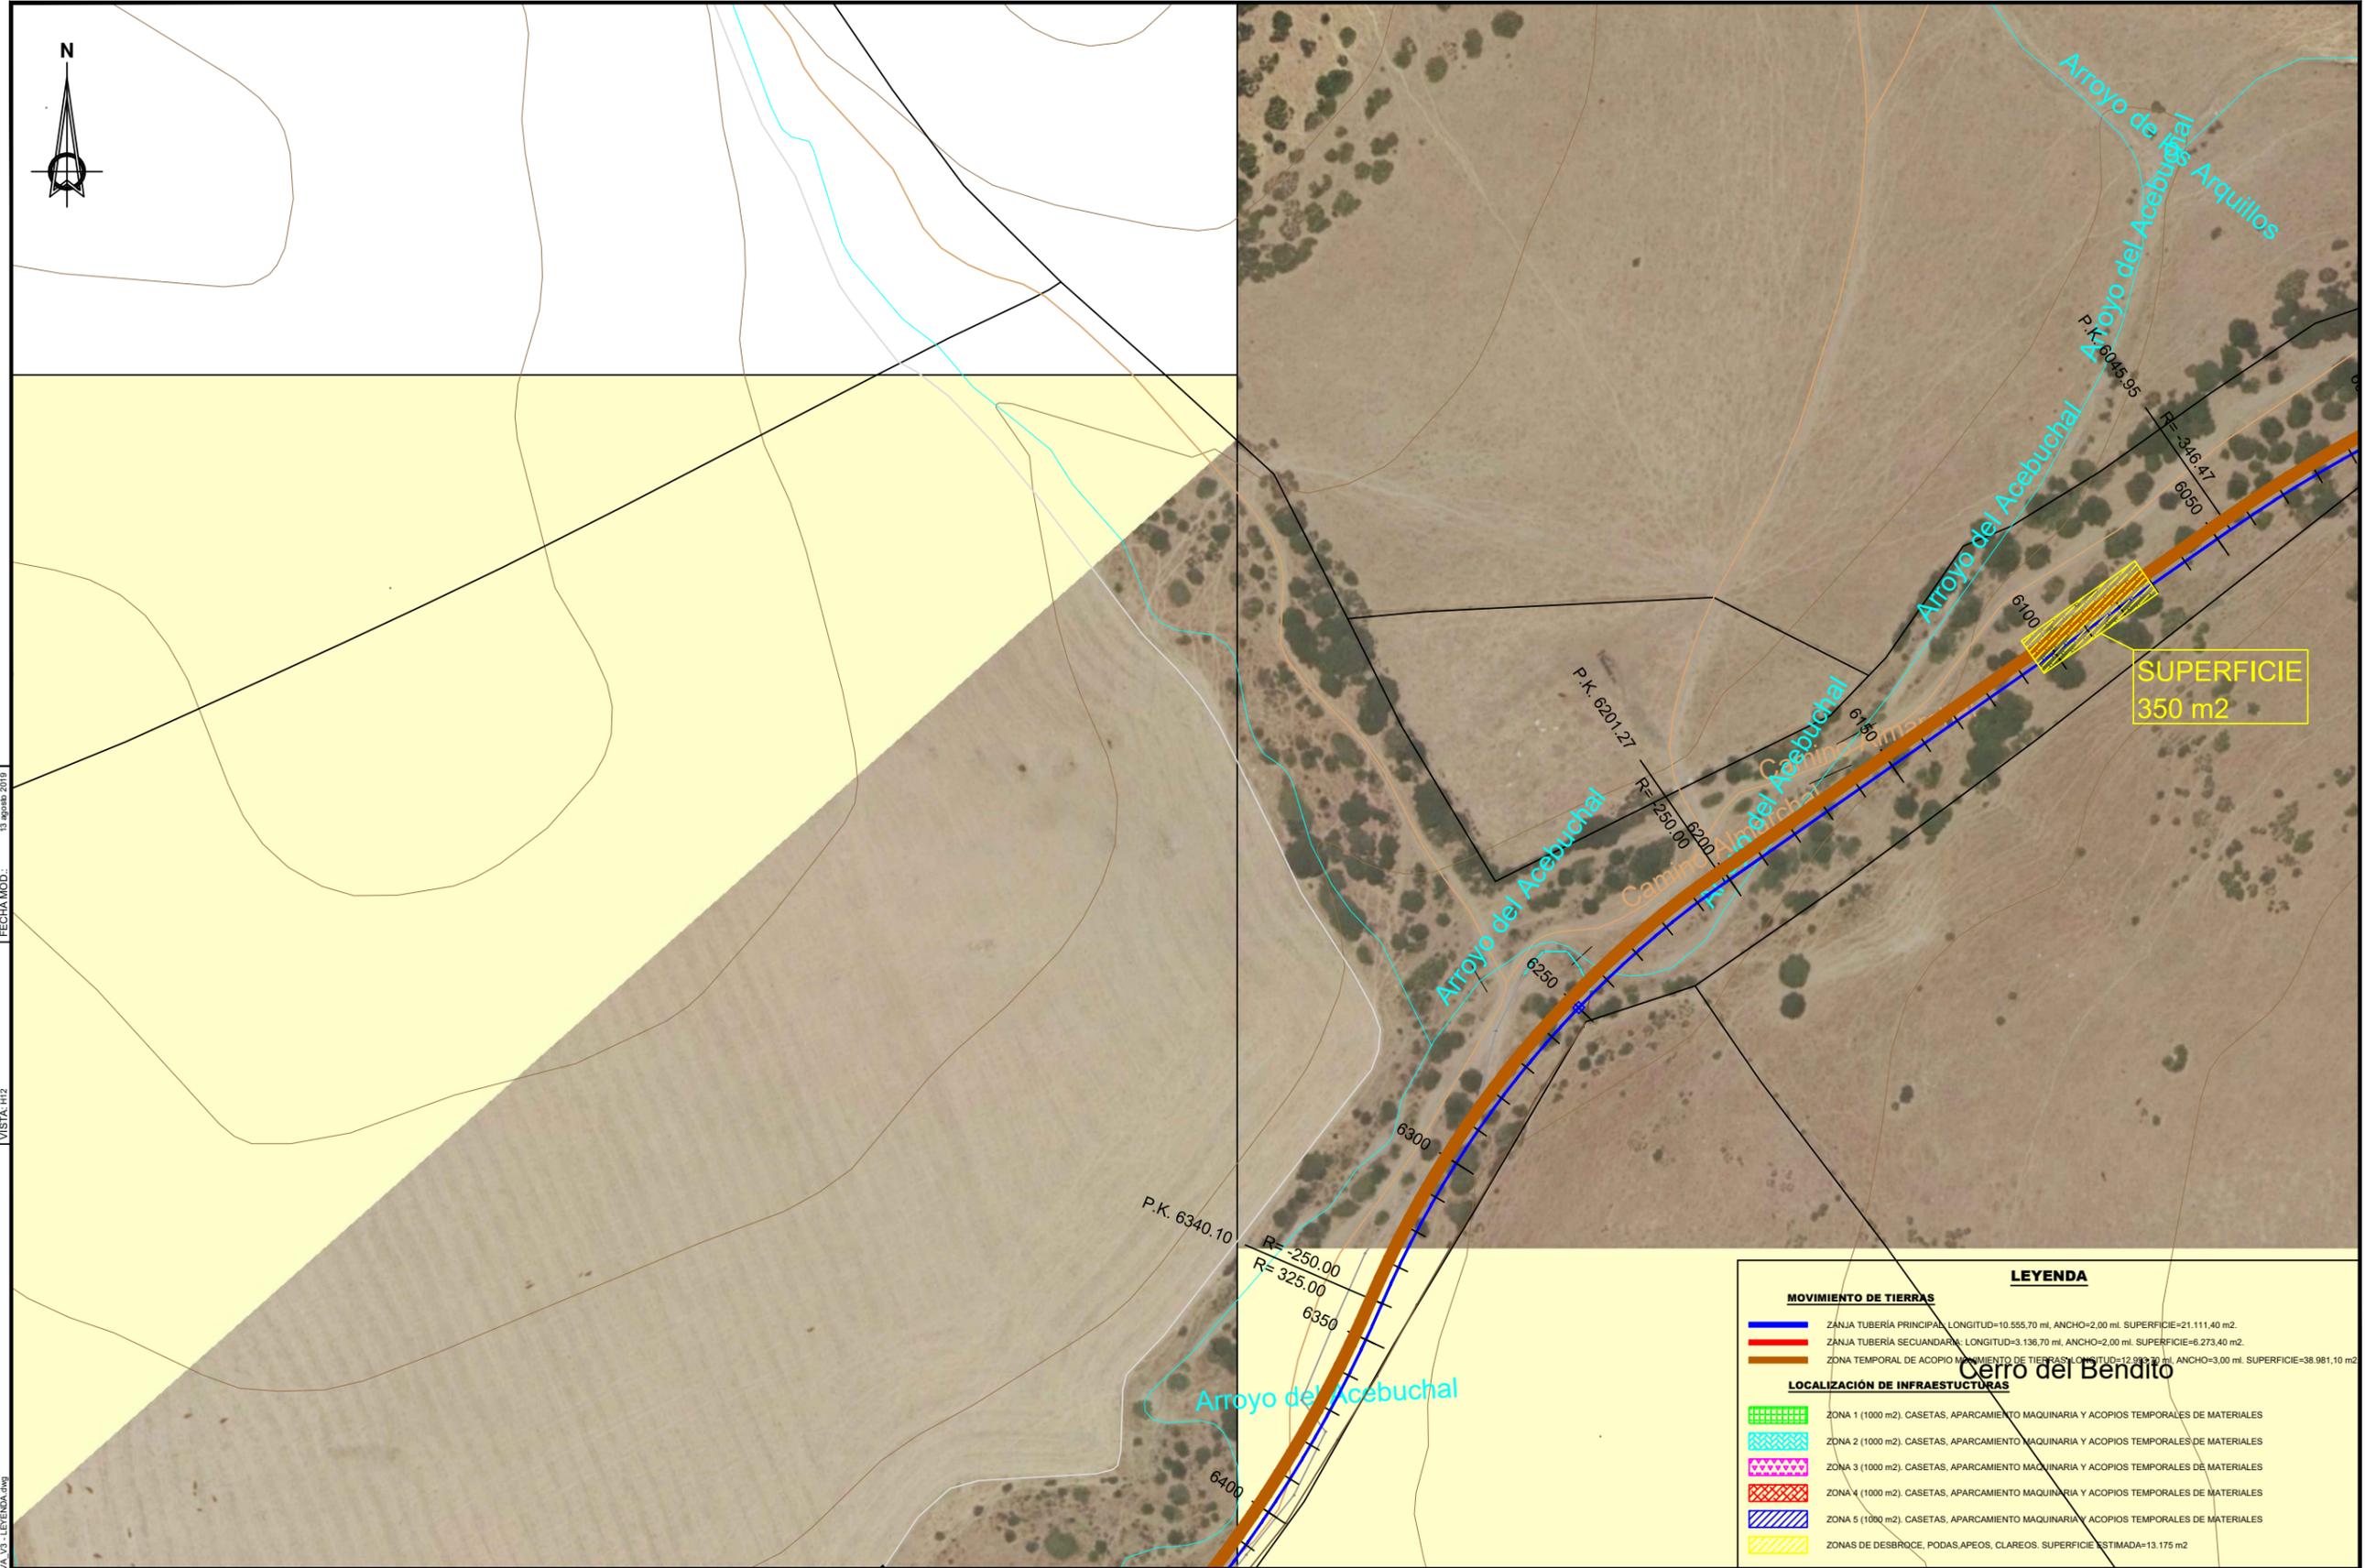

MOVIMIENTO DE TIERRAS	
	ZANJA TUBERÍA PRINCIPAL: LONGITUD=10.555,70 m, ANCHO=2,00 m, SUPERFICIE=21.111,40 m²
	ZANJA TUBERÍA SECUNDARIA: LONGITUD=3.136,70 m, ANCHO=2,00 m, SUPERFICIE=6.273,40 m²
	ZONA TEMPORAL DE ACOPIO MOVIMIENTO DE TIERRAS: LONGITUD=12.692,40 m, ANCHO=3,00 m, SUPERFICIE=38.981,10 m²

LOCALIZACIÓN DE INFRAESTRUCTURAS	
	ZONA 1 (1000 m²), CASSETAS, APARCAMIENTO MAQUINARIA Y ACOPIOS TEMPORALES DE MATERIALES
	ZONA 2 (1000 m²), CASSETAS, APARCAMIENTO MAQUINARIA Y ACOPIOS TEMPORALES DE MATERIALES
	ZONA 3 (1000 m²), CASSETAS, APARCAMIENTO MAQUINARIA Y ACOPIOS TEMPORALES DE MATERIALES
	ZONA 4 (1000 m²), CASSETAS, APARCAMIENTO MAQUINARIA Y ACOPIOS TEMPORALES DE MATERIALES
	ZONA 5 (1000 m²), CASSETAS, APARCAMIENTO MAQUINARIA Y ACOPIOS TEMPORALES DE MATERIALES
	ZONAS DE DESBROCE, PODAS, APEOS, CLAREOS, SUPERFICIE ESTIMADA=13.175 m²


PROMOTORES:	INGENIEROS AUTORES DEL DOCUMENTO	ESCALA:	FECHA:	TÍTULO DEL PROYECTO:	Nº PLANO:
	ANTONIO SILVA SANTOS I.C.C.P. COLEGIADO Nº 25.071	1:1000	AGOSTO - 2019	ANTEPROYECTO DE RED DE ABASTECIMIENTO DE AGUA POTABLE DESDE EL BOMBEO DE BOLONIA A LA URB. ATLANTERRA EN EL TÉRMINO MUNICIPAL DE TARIFA (CÁDIZ) - ARTERIAS DE DISTRIBUCIÓN	
	RAFAEL ORTEGA GARCÍA I.T.O.P. COLEGIADO Nº 14.374	FORMATO ORIGINAL UNE-A3	MODIFICACIÓN:	TÍTULO DEL PLANO:	HOJA: 12 DE 20



Puede verificar la integridad de este documento consultando la url:
Código Seguro de Validación 7d7b2034ca11442c8273ca2703e4de3e001
Uri de validación <https://sede.aytotarifa.com/validador>
Metadatos Origen: Origen administración Estado de elaboración: Original



Cerro del E

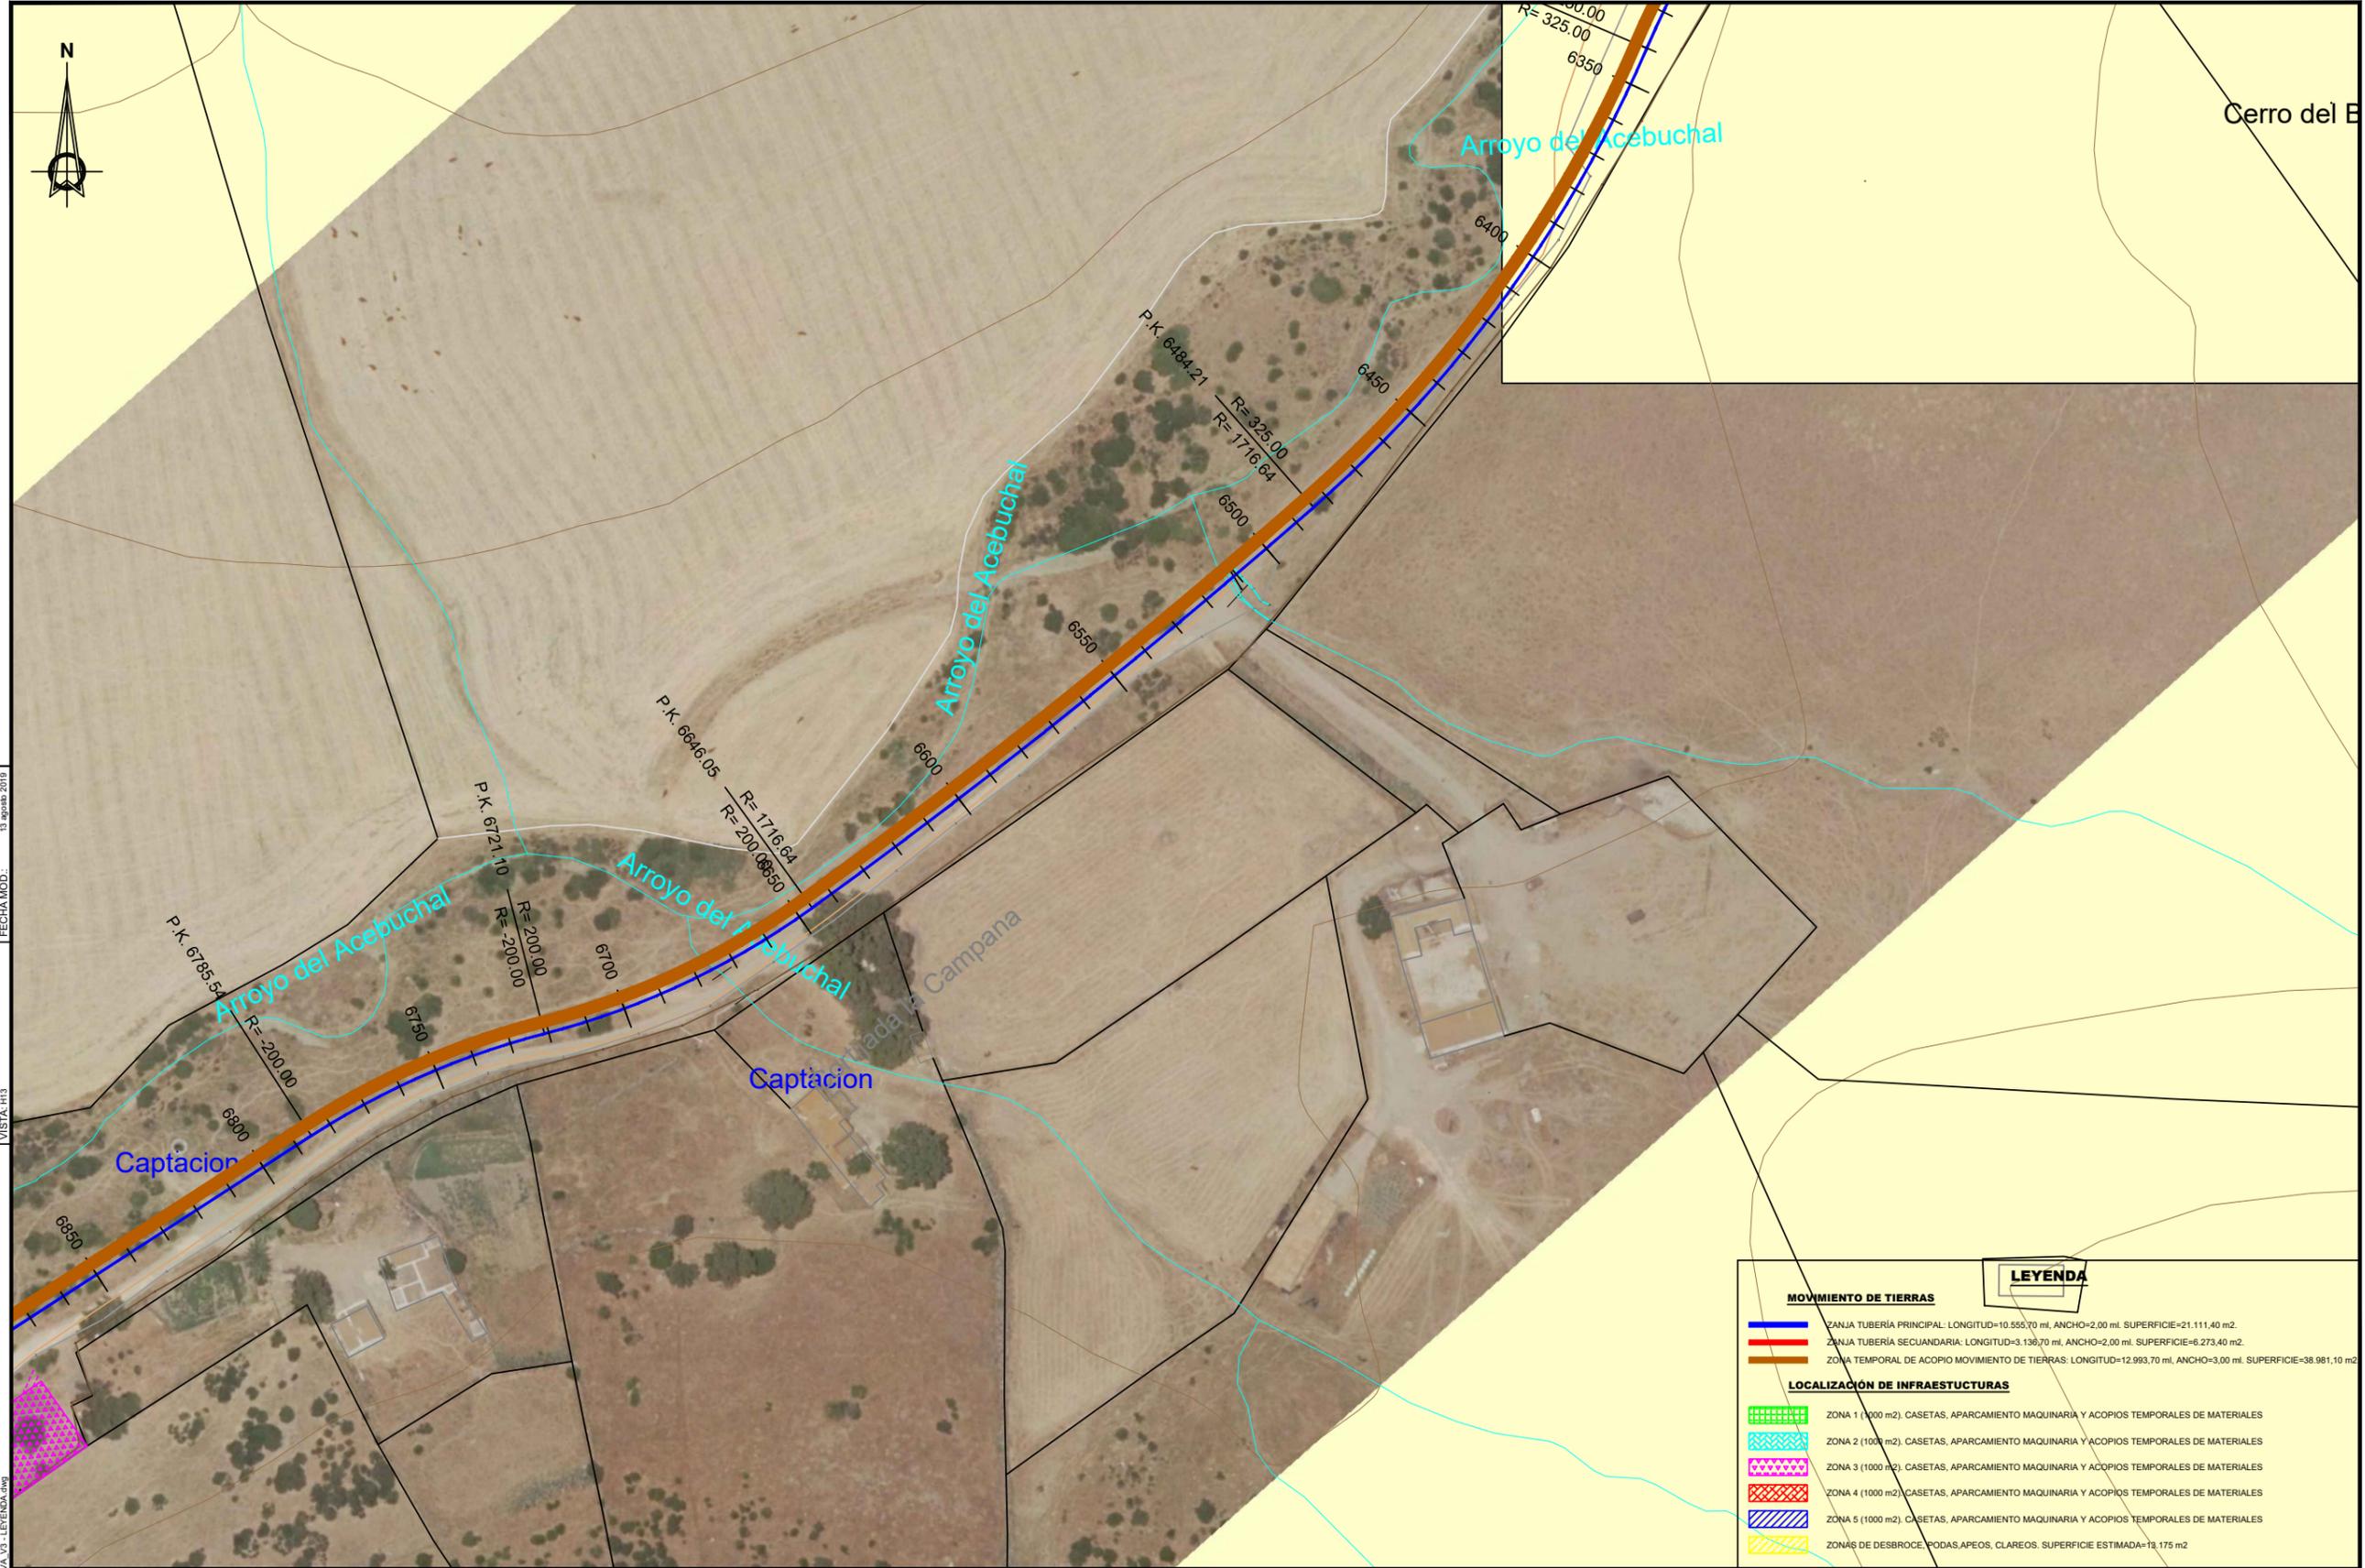

MOVIMIENTO DE TIERRAS	
	ZANJA TUBERÍA PRINCIPAL: LONGITUD=10.550,70 ml, ANCHO=2,00 ml, SUPERFICIE=21.111,40 m ²
	ZANJA TUBERÍA SECUNDARIA: LONGITUD=3.130,70 ml, ANCHO=2,00 ml, SUPERFICIE=6.273,40 m ²
	ZONA TEMPORAL DE ACOPIO MOVIMIENTO DE TIERRAS: LONGITUD=12.993,70 ml, ANCHO=3,00 ml, SUPERFICIE=38.981,10 m ²

LOCALIZACIÓN DE INFRAESTRUCTURAS	
	ZONA 1 (1000 m ²): CASSETAS, APARCAMIENTO MAQUINARIA Y ACOPIOS TEMPORALES DE MATERIALES
	ZONA 2 (1000 m ²): CASSETAS, APARCAMIENTO MAQUINARIA Y ACOPIOS TEMPORALES DE MATERIALES
	ZONA 3 (1000 m ²): CASSETAS, APARCAMIENTO MAQUINARIA Y ACOPIOS TEMPORALES DE MATERIALES
	ZONA 4 (1000 m ²): CASSETAS, APARCAMIENTO MAQUINARIA Y ACOPIOS TEMPORALES DE MATERIALES
	ZONA 5 (1000 m ²): CASSETAS, APARCAMIENTO MAQUINARIA Y ACOPIOS TEMPORALES DE MATERIALES
	ZONAS DE DESBROCE: PODAS, APEOS, CLAREOS. SUPERFICIE ESTIMADA=13.175 m ²

LEYENDA

Firma 1 de 1
 Antonio Aragón Román
 09/10/2019
 SECRETARIO GENERAL -
 DILIGENCIA - Aprobado
 inicialmente por Decreto de
 alcaldía de fecha 02/10/2019.

FECHA MOD: 13 agosto 2019
 VISTA: H3
 RUTA: \\ms1\Tercera\BOL\TRAZA AGUAS\20\PROYECTO\2018\PE BOMBEO\ANCHO\01_TRAZA DEFINITIVA_V3 - Standard
 FICHERO: 01_TRAZA DEFINITIVA_V3 - LETRADA.dwg

PROMOTORES:	INGENIEROS AUTORES DEL DOCUMENTO	ESCALA:	FECHA:	TÍTULO DEL PROYECTO:	Nº PLANO:
	ANTONIO SILVA SANTOS I.C.C.P. COLEGIADO Nº 25.071	1:1000	AGOSTO - 2019	ANTEPROYECTO DE RED DE ABASTECIMIENTO DE AGUA POTABLE DESDE EL BOMBEO DE BOLONIA A LA URB. ATLANTERRA EN EL TÉRMINO MUNICIPAL DE TARIFA (CÁDIZ) - ARTERIAS DE DISTRIBUCIÓN	
	RAFAEL ORTEGA GARCÍA I.T.O.P. COLEGIADO Nº 14.374	FORMATO ORIGINAL UNE-A3	MODIFICACIÓN:	TÍTULO DEL PLANO:	HOJA: 13 DE 20




Puede verificar la integridad de este documento consultando la url:
 Código Seguro de Validación 7d7b2034ca11442c8273ca2703e4de3e001
 Uri de validación <https://sede.aytotarifa.com/validador>
 Metadatos Origen: Origen administración Estado de elaboración: Original




Firma 1 de 1
 Antonio Aragón Román
 09/10/2019
 SECRETARIO GENERAL -
 DILIGENCIA - Aprobado
 inicialmente por Decreto de
 alcaldía de fecha 02/10/2019.

RUTA: \\smt\Tecnologia\BOL\TRANDA\AGUAS\20\PROYECTO\2018\PE\BOMBEO\LANCIBOL\TRAZA DEFINITIVA_V3 - Standard
 FIGUEROA, G. TRAZA DEFINITIVA_V3 - LETRADA.dwg
 VISTA: H15
 FECHA MOD: 13 agosto 2019

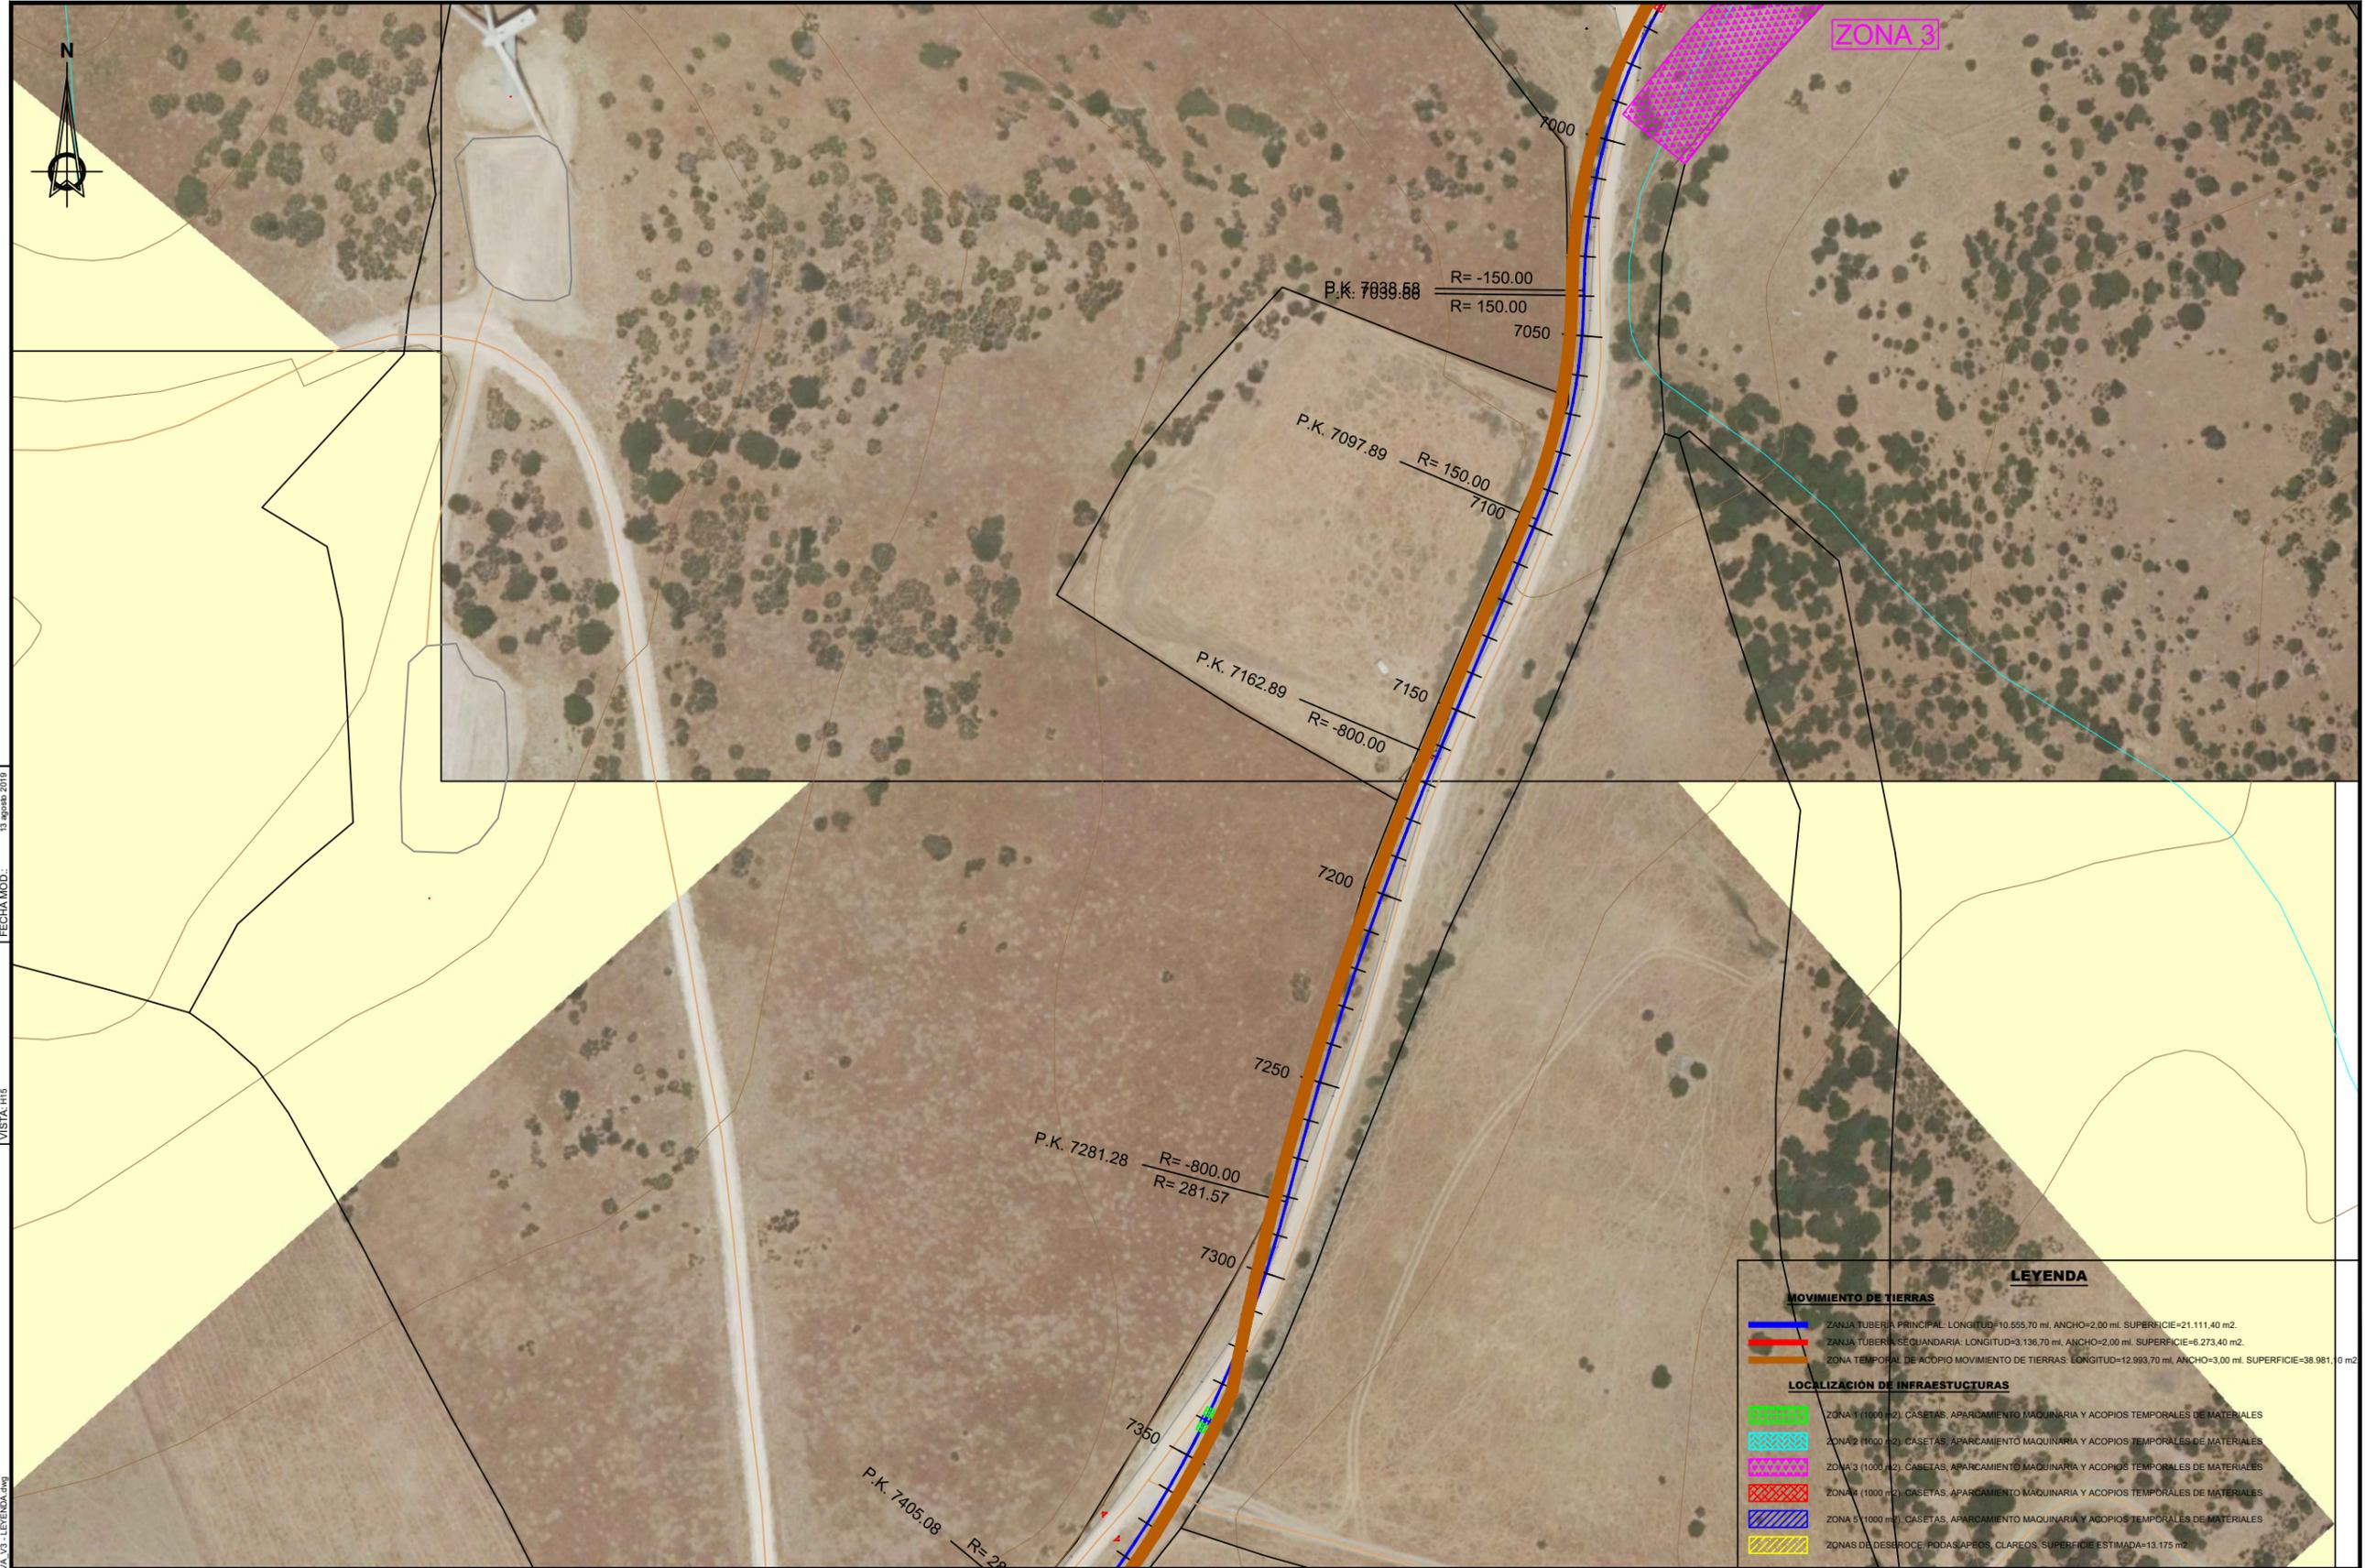

MOVIMIENTO DE TIERRAS	
	ZANJA TUBERIA PRINCIPAL. LONGITUD=10.555,70 ml. ANCHO=2,00 ml. SUPERFICIE=21.111,40 m2.
	ZANJA TUBERIA SECUNDARIA. LONGITUD=3.136,70 ml. ANCHO=2,00 ml. SUPERFICIE=6.273,40 m2.
	ZONA TEMPORAL DE ACOPIO MOVIMIENTO DE TIERRAS. LONGITUD=12.993,70 ml. ANCHO=3,00 ml. SUPERFICIE=38.981,0 m2.
LOCALIZACIÓN DE INFRAESTRUCTURAS	
	ZONA 1 (1000 m2). CASSETAS, APARCAMIENTO MAQUINARIA Y ACOPIOS TEMPORALES DE MATERIALES
	ZONA 2 (1000 m2). CASSETAS, APARCAMIENTO MAQUINARIA Y ACOPIOS TEMPORALES DE MATERIALES
	ZONA 3 (1000 m2). CASSETAS, APARCAMIENTO MAQUINARIA Y ACOPIOS TEMPORALES DE MATERIALES
	ZONA 4 (1000 m2). CASSETAS, APARCAMIENTO MAQUINARIA Y ACOPIOS TEMPORALES DE MATERIALES
	ZONA 5 (1000 m2). CASSETAS, APARCAMIENTO MAQUINARIA Y ACOPIOS TEMPORALES DE MATERIALES
	ZONAS DE DESBROCE, PODAS/APEOS, CLAREOS. SUPERFICIE ESTIMADA=13.175 m2.

PROMOTORES:	INGENIEROS AUTORES DEL DOCUMENTO	ESCALA:	FECHA:	TÍTULO DEL PROYECTO:	Nº PLANO:
	ANTONIO SILVA SANTOS I.C.C.P. COLEGIADO Nº 25.071	1:1000	AGOSTO - 2019	ANTEPROYECTO DE RED DE ABASTECIMIENTO DE AGUA POTABLE DESDE EL BOMBEO DE BOLONIA A LA URB. ATLANTERRA EN EL TÉRMINO MUNICIPAL DE TARIFA (CÁDIZ) - ARTERIAS DE DISTRIBUCIÓN	
	RAFAEL ORTEGA GARCÍA I.T.O.P. COLEGIADO Nº 14.374	FORMATO ORIGINAL UNE-A3	MODIFICACIÓN:	TÍTULO DEL PLANO:	HOJA: 15 DE 20

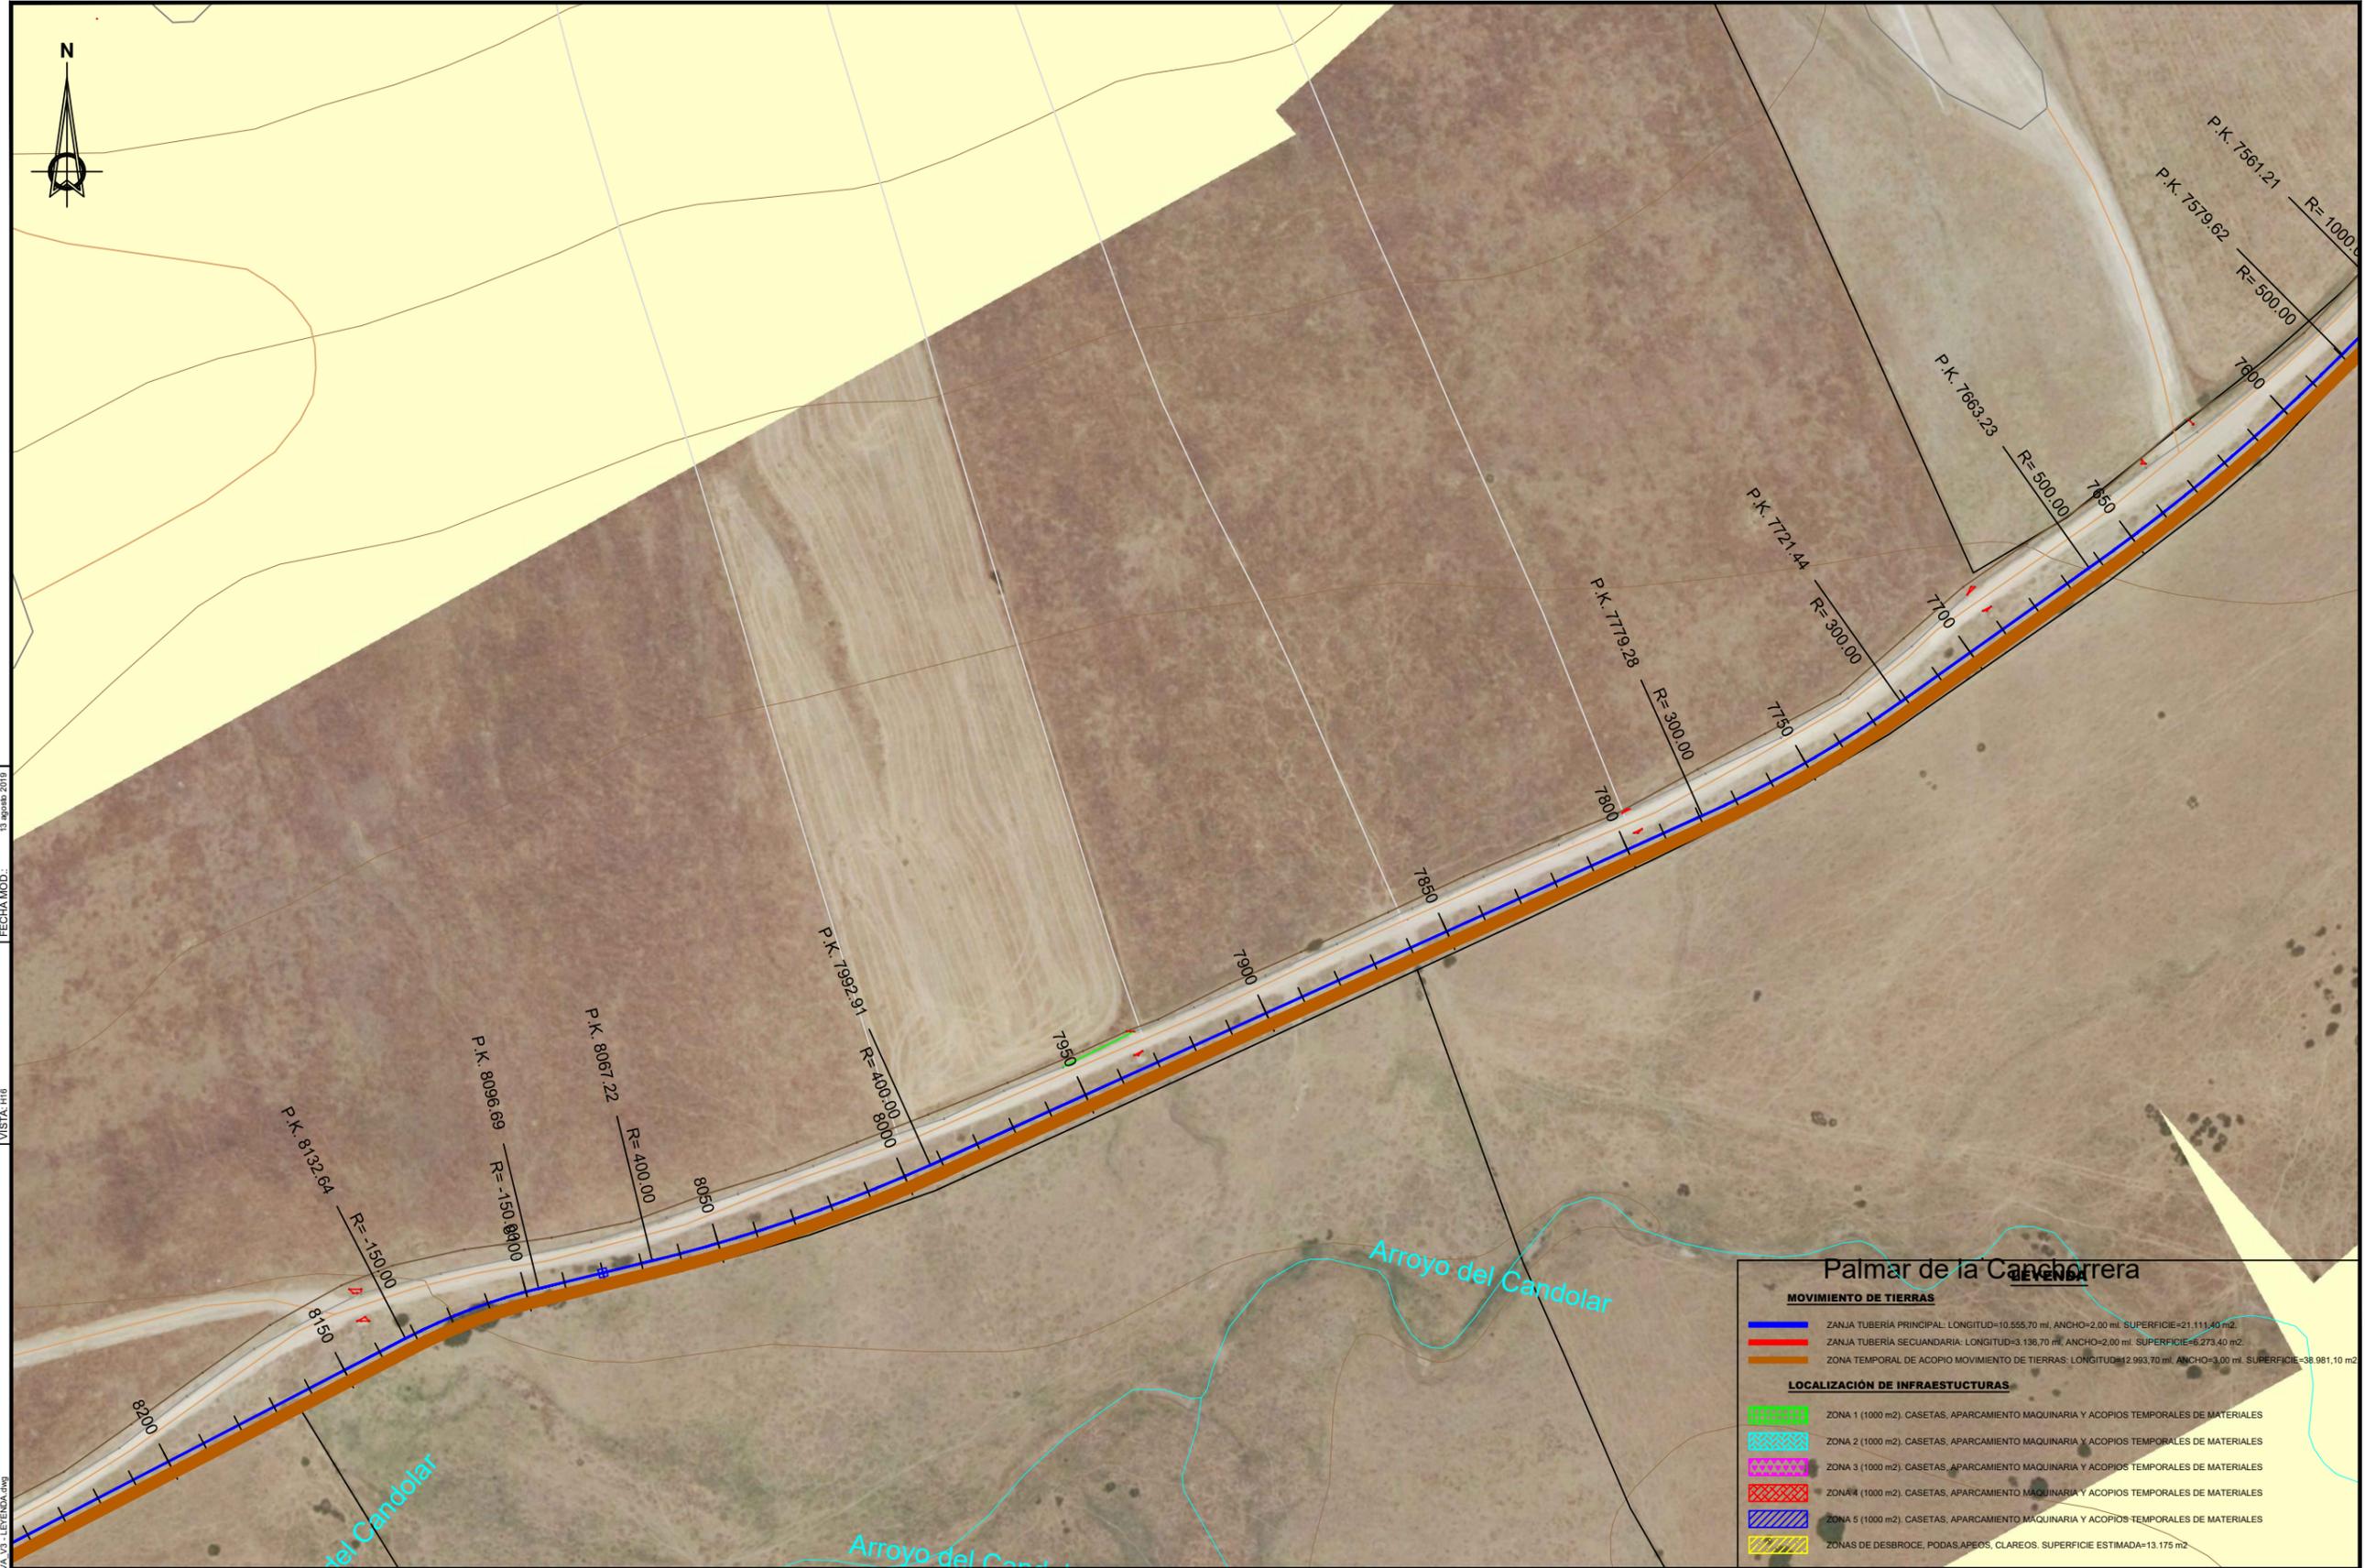

Palmar de la Cancharrera	
MOVIMIENTO DE TIERRAS	
	ZANJA TUBERÍA PRINCIPAL: LONGITUD=10.555,70 ml. ANCHO=2,00 ml. SUPERFICIE=21.111,40 m ²
	ZANJA TUBERÍA SECUNDARIA: LONGITUD=3.136,70 ml. ANCHO=2,00 ml. SUPERFICIE=6.273,40 m ²
	ZONA TEMPORAL DE ACOPIO MOVIMIENTO DE TIERRAS: LONGITUD=12.993,70 ml. ANCHO=3,00 ml. SUPERFICIE=38.981,10 m ²
LOCALIZACIÓN DE INFRAESTRUCTURAS	
	ZONA 1 (1000 m ²), CASITAS, APARCAMIENTO MAQUINARIA Y ACOPIOS TEMPORALES DE MATERIALES
	ZONA 2 (1000 m ²), CASITAS, APARCAMIENTO MAQUINARIA Y ACOPIOS TEMPORALES DE MATERIALES
	ZONA 3 (1000 m ²), CASITAS, APARCAMIENTO MAQUINARIA Y ACOPIOS TEMPORALES DE MATERIALES
	ZONA 4 (1000 m ²), CASITAS, APARCAMIENTO MAQUINARIA Y ACOPIOS TEMPORALES DE MATERIALES
	ZONA 5 (1000 m ²), CASITAS, APARCAMIENTO MAQUINARIA Y ACOPIOS TEMPORALES DE MATERIALES
	ZONAS DE DESBROCE, PODAS, APEOS, CLAREOS. SUPERFICIE ESTIMADA=13.175 m ²

PROMOTORES:	INGENIEROS AUTORES DEL DOCUMENTO	ESCALA:	FECHA:	TÍTULO DEL PROYECTO:	Nº PLANO:
	ANTONIO SILVA SANTOS I.C.C.P. COLEGIADO Nº 25.071	1:1000	AGOSTO - 2019	ANTEPROYECTO DE RED DE ABASTECIMIENTO DE AGUA POTABLE DESDE EL BOMBEO DE BOLONIA A LA URB. ATLANTERRA EN EL TÉRMINO MUNICIPAL DE TARIFA (CÁDIZ) - ARTERIAS DE DISTRIBUCIÓN	
	RAFAEL ORTEGA GARCÍA I.T.O.P. COLEGIADO Nº 14.374	FORMATO ORIGINAL UNE-A3	MODIFICACIÓN:	TÍTULO DEL PLANO:	HOJA: 16 DE 20

Firma 1 de 1
 Antonio Aragón Román
 09/10/2019
 SECRETARIO GENERAL -
 DILIGENCIA - Aprobado
 inicialmente por Decreto de
 alcaldía de fecha 02/10/2019.

FECHA MOD.: 13 agosto 2019
 VISTA: H16
 RUTA: \\s1\informacion\tranda\AGUAS\20\PROYECTOS\2018\PE BOMBEO PLAN ANCHO\01_TRAZA DEFINITIVA_V3 - Standard
 FICHERO: 01_TRAZA DEFINITIVA_V3 - LETRADA.dwg



Puede verificar la integridad de este documento consultando la url:	
Código Seguro de Validación	7d7b2034ca11442c8273ca2703e4de3e001
Uri de validación	https://sede.aytotarifa.com/validador
Metadatos	Origen: Origen administración Estado de elaboración: Original

