
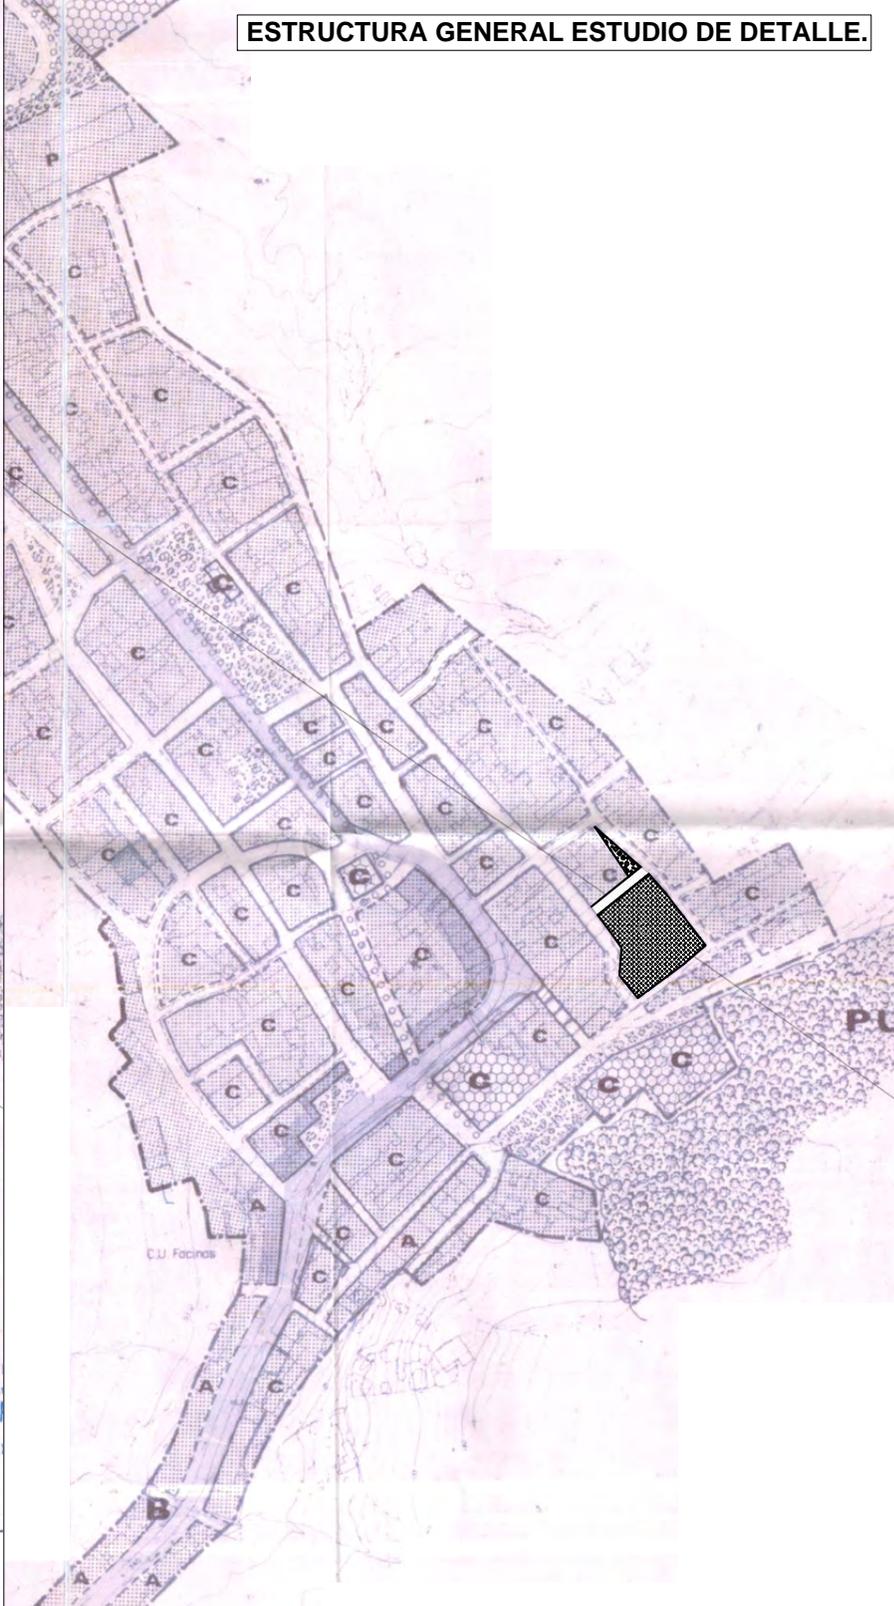


ESTRUCTURA GENERAL VIGENTE.

ESTRUCTURA GENERAL ESTUDIO DE DETALLE.

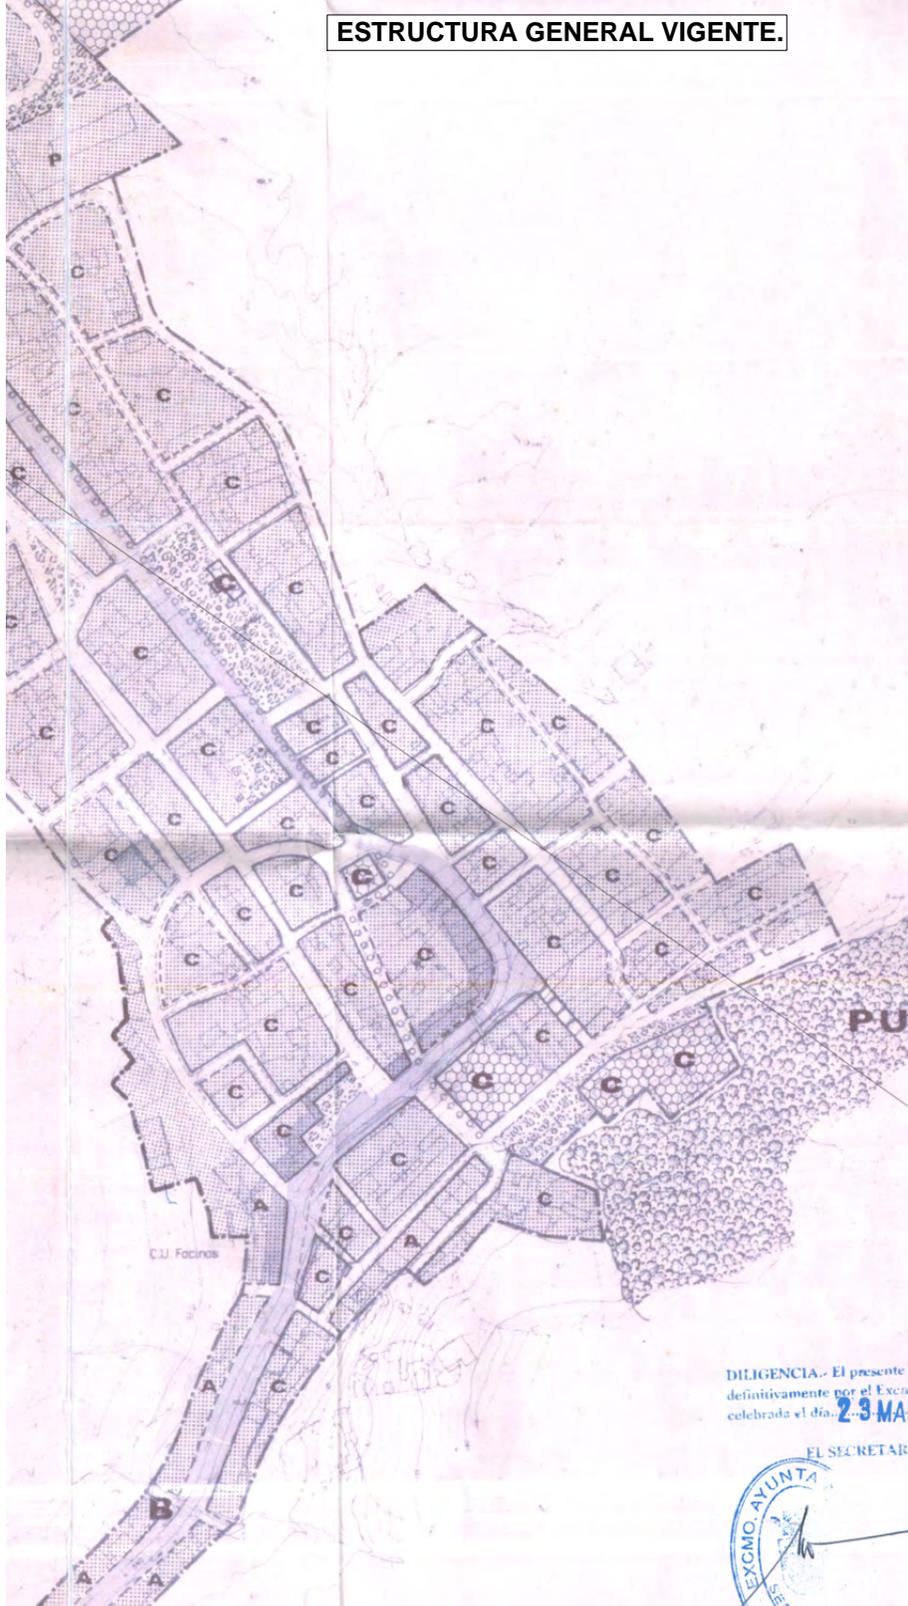

SISTEMAS GENERALES	
COMUNICACIONES	
SISTEMA VIARIO	
RED VIARIA 2º ORDEN	
RED VIARIA LOCAL	
PARADA AUTOBUS	B
ESPACIOS LIBRES	PU
PARQUE URBANO	
SISTEMAS LOCALES	
COMUNICACIONES	
SISTEMA VIARIO	
RED VIARIA PRINCIPAL	P
APARCAMIENTO	
RED PEATONAL	
EQUIPAMIENTOS	
ESCOLAR	e
DEPORTIVO	d
COMUNITARIO	c
ASISTENCIAL	
SOCIO CULTURAL	
SANITARIO	
COMERCIAL	
ADMINISTRATIVO	
ESPACIOS LIBRES	
PLAZAS, JARDINES Y AREAS DE JUEGO	
USOS DEL SUELO URBANO	
RESIDENCIAL	
VIVIENDA PLURIFAMILIAR O COLECTIVA	P
VIVIENDA UNIFAMILIAR CERRADA	C
VIVIENDA UNIFAMILIAR ADOSADA	A
VIVIENDA Y ACTIVIDADES	
INSTALACIONES	
DEPURADORA	A
CENTRAL TELEFONICA	T
LIMITES	
SUELO URBANO	
UNIDAD DE ACTUACION	UA
ALINEACION ACTUAL	
ALINEACION PROPUESTA	
PLAN ESPECIAL DE MEJORA DEL MEDIO RURAL -PEMMRU-	

ESTUDIO DE DETALLE EN CALLE EXISTENTE ENTRE MANZANAS CATASTRALES Nº 74338 Y 74325 DE FACINAS.

Autor del proyecto Josué Gigato Madroñal
 Arquitecto Col. 1010 del COAAC
 C/ Feria, 32 Algodonales 11680 (Cádiz)
 josuegm@arquitectosdecadiz.com (658 823 615)

e= 1:1.000
 15/11/2018
 Facinas - Tarifa 11391 (Cádiz)

Referencia Catastral nº 7432507TF5073S0001TH
 Situado en:
 Calle Doctor Pérez Meléndez nº4 de Facinas_Tarifa
 Plano de: ALTERACIONES EN LA ORDENACIÓN

DILIGENCIA.- El presente definitivamente por el Excmo. celebrada el día **23 MAR**
 EL SECRETAR




Firma 1 de 1
 Francisco Antonio Ruiz Romero
 14/08/2020
 SECRETARIO GENERAL ACCIDENTAL - Aprobado inicialmente por Decreto de la Alcaldía de fecha 13/08/2020.

Puede verificar la integridad de este documento consultando la url:	
Código Seguro de Validación	312e4ed8c18a4832af07982bae15c6a5001
Url de validación	https://sede.aytotarifa.com/validador
Metadatos	Núm. Registro entrada: ENTRA 2019/13516 - Fecha Registro: 02/12/2019 19:44:00 Origen: Origen administración Estado de elaboración: Original



Puede verificar la integridad de este documento consultando la url:	
Código Seguro de Validación	289976f1a16d429dbf3b0331115af9001
Url de validación	https://sede.aytotarifa.com/validador
Metadatos	Origen: Origen administración Estado de elaboración: Original



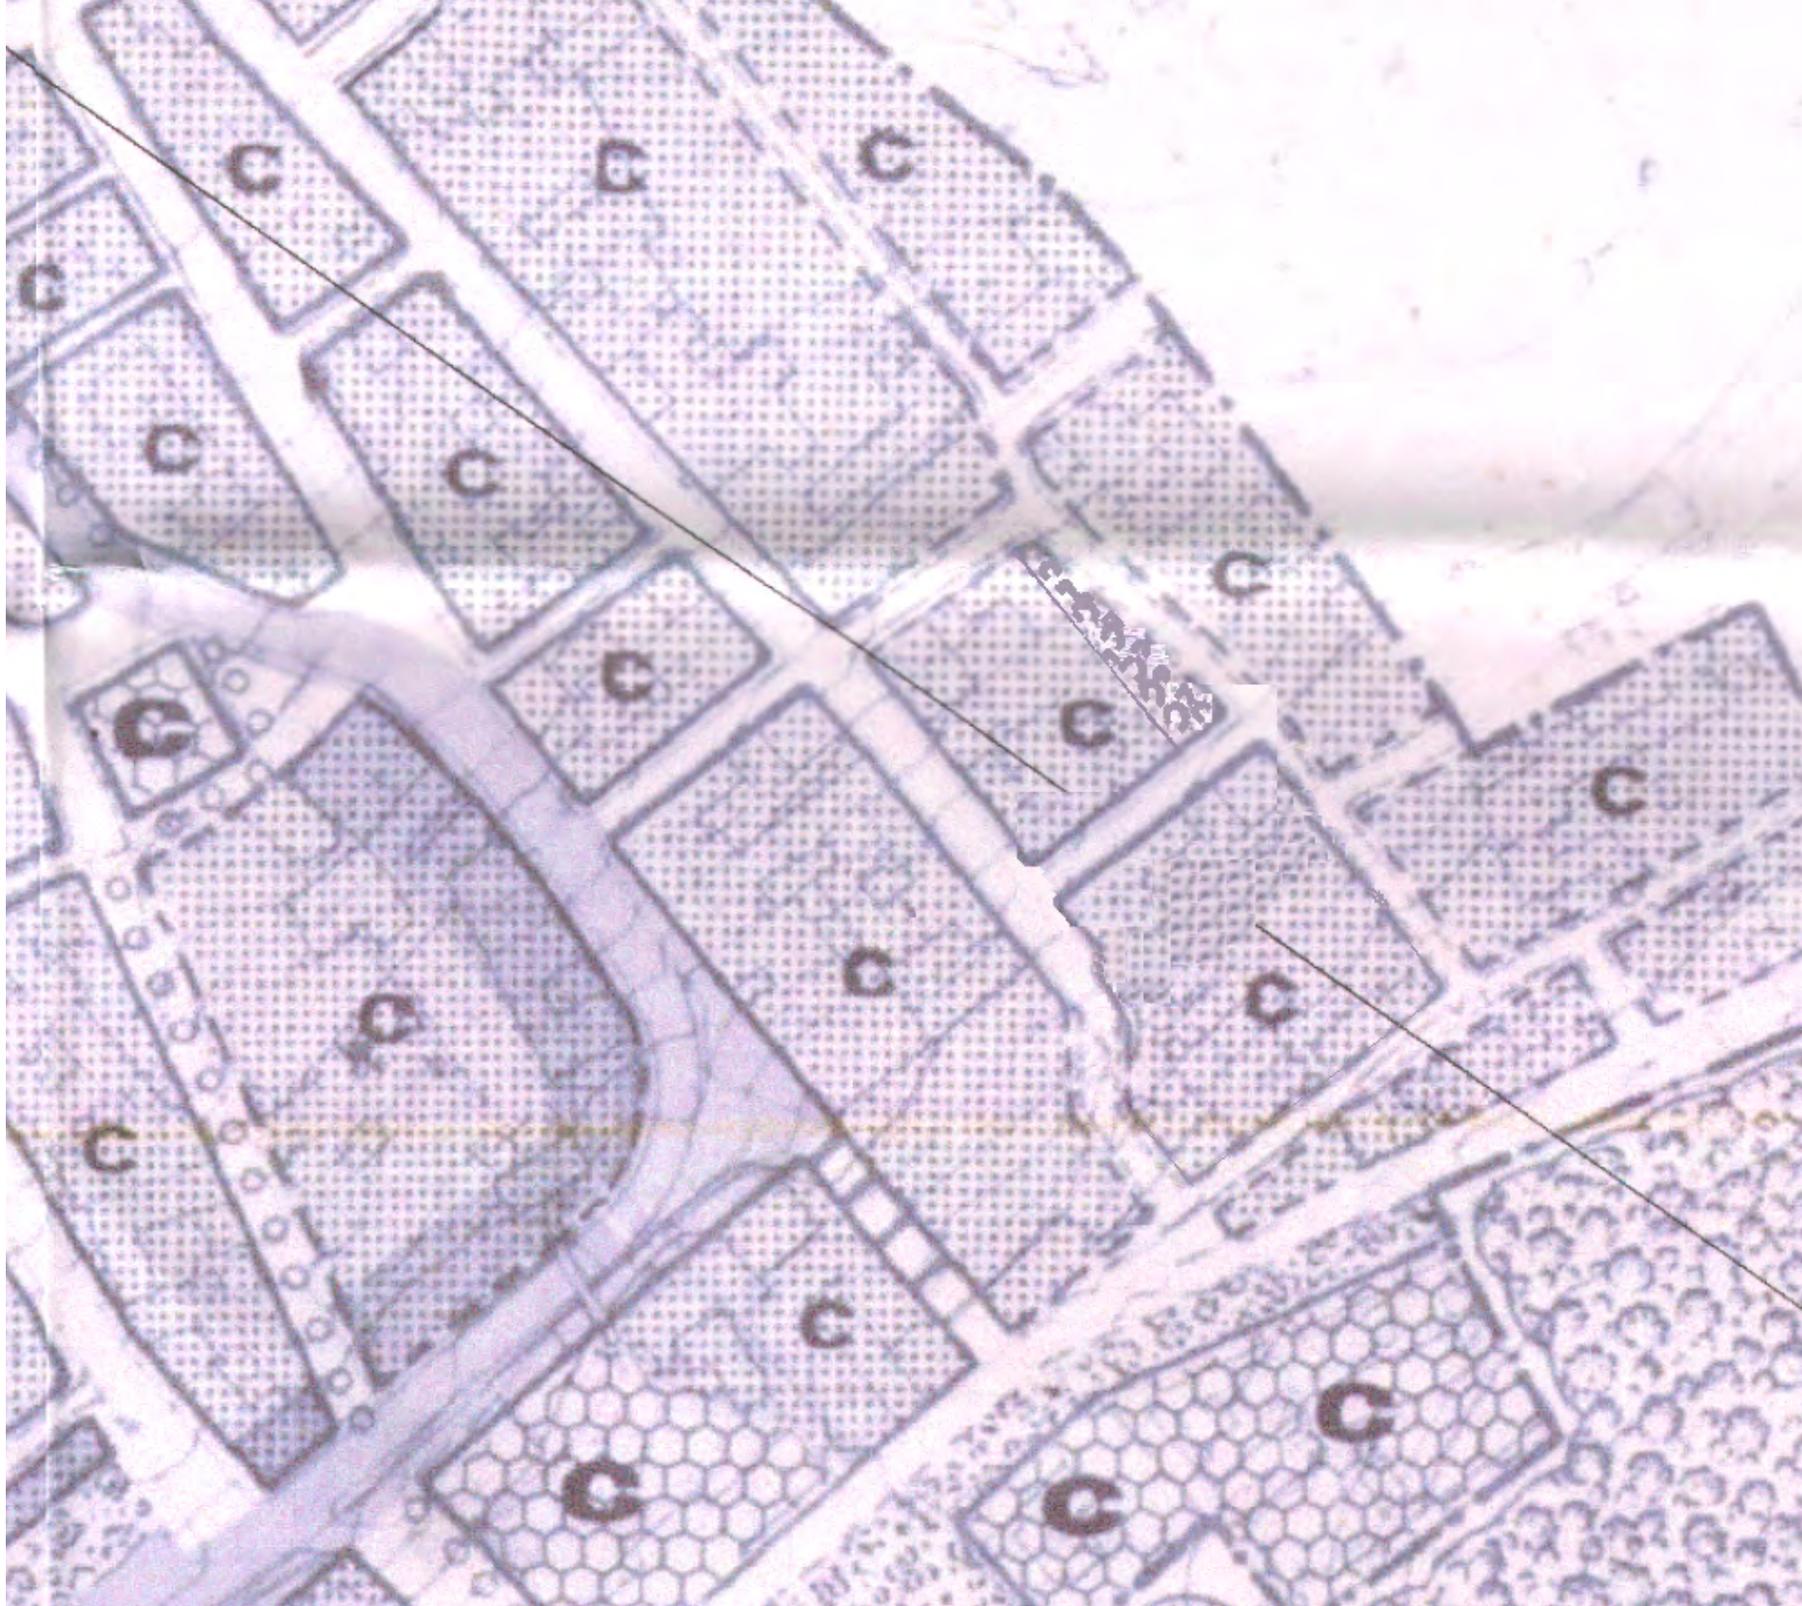

SISTEMAS GENERALES	
COMUNICACIONES	
SISTEMA VIARIO	_____
RED VIARIA 2º ORDEN	_____
RED VIARIA LOCAL	_____
PARADA AUTOBUS	B
ESPACIOS LIBRES	PU
PARQUE URBANO	PU
SISTEMAS LOCALES	
COMUNICACIONES	
SISTEMA VIARIO	_____
RED VIARIA PRINCIPAL	P
APARCAMIENTO	_____
RED PEATONAL	_____
EQUIPAMIENTOS	
ESCOLAR	e
DEPORTIVO	d
COMUNITARIO	c
ASISTENCIAL	_____
SOCIO CULTURAL	_____
SANITARIO	_____
COMERCIAL	_____
ADMINISTRATIVO	_____
ESPACIOS LIBRES	
PLAZAS, JARDINES Y AREAS DE JUEGO	_____
USOS DEL SUELO URBANO	
RESIDENCIAL	_____
VIVIENDA PLURIFAMILIAR O COLECTIVA	P
VIVIENDA UNIFAMILIAR CERRADA	C
VIVIENDA UNIFAMILIAR ADOSADA	A
VIVIENDA Y ACTIVIDADES	_____
INSTALACIONES	
DEPURADORA	A
CENTRAL TELEFONICA	T
LIMITES	
SUELO URBANO	_____
UNIDAD DE ACTUACION	UA
ALINEACION ACTUAL	_____
ALINEACION PROPUESTA	_____
PLAN ESPECIAL DE MEJORA DEL MEDIO RURAL -PEMMRU-	_____

ESTUDIO DE DETALLE EN CALLE EXISTENTE ENTRE MANZANAS CATASTRALES Nº 74338 Y 74325 DE FACINAS.

Autor del proyecto Josué Gigato Madroñal
 Arquitecto Col. 1010 del COAAC
 C/ Feria, 32 Algodonales 11680 (Cádiz)
 josuegm@arquitectosdecadiz.com (658 823 615)

e= 1:750
 15/11/2018
 Facinas - Tarifa 11391 (Cádiz)

Referencia Catastral nº 7432507TF5073S0001TH
 Situado en:
 Calle Doctor Pérez Meléndez nº4 de Facinas_Tarifa Plano de: PROPUESTA NUEVO PGOU

Firma 1 de 1
 Francisco Antonio Ruiz Romero
 SECRETARIO GENERAL ACCIDENTAL - Aprobado inicialmente por Decreto de la Alcaldía de fecha 13/08/2020.
 14/08/2020

Puede verificar la integridad de este documento consultando la url:	
Código Seguro de Validación	312e4ed8c18a4832af07982bae15c6a5001
Url de validación	https://sede.aytotarifa.com/validador
Metadatos	Núm. Registro entrada: ENTRA 2019/13516 - Fecha Registro: 02/12/2019 19:44:00 Origen: Origen administración Estado de elaboración: Original



Puede verificar la integridad de este documento consultando la url:	
Código Seguro de Validación	289976f1a16d429dbf3b0331115af9001
Url de validación	https://sede.aytotarifa.com/validador
Metadatos	Origen: Origen administración Estado de elaboración: Original

