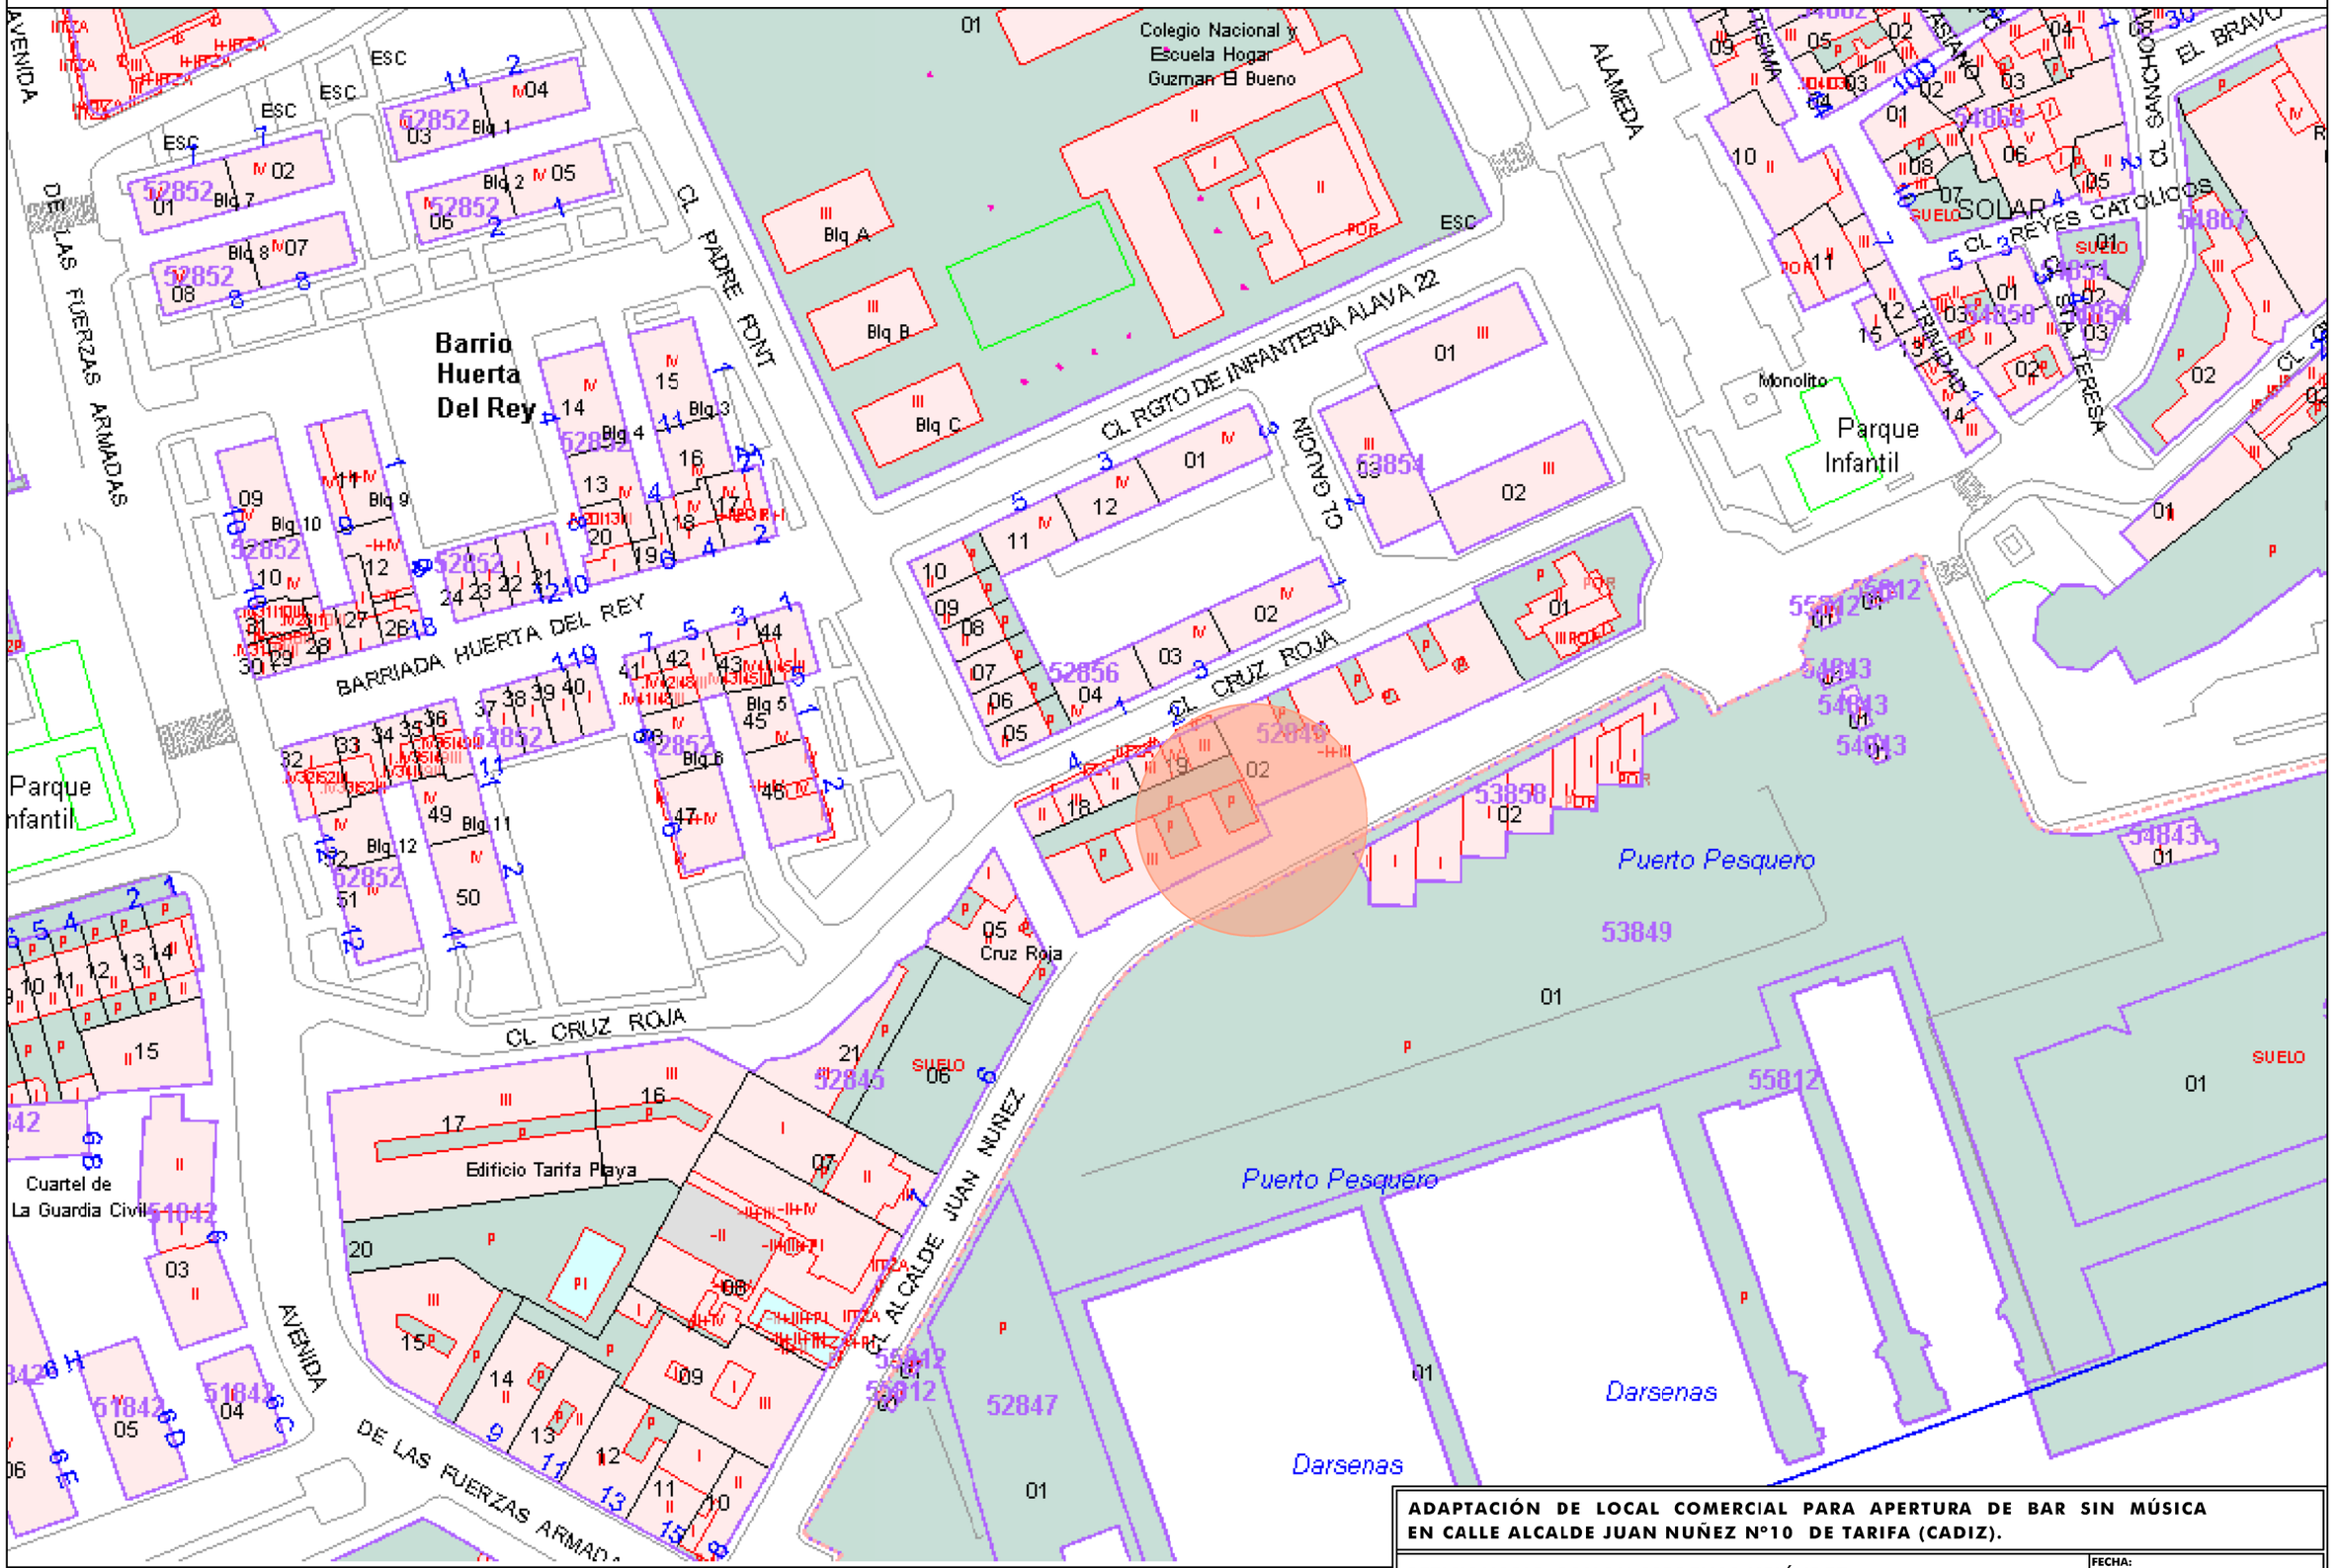

64,996 ; 3,988,187]

ADAPTACIÓN DE LOCAL COMERCIAL PARA APERTURA DE BAR SIN MÚSICA EN CALLE ALCALDE JUAN NUÑEZ Nº10 DE TARIFA (CADIZ).

PETICIONARIO: RAMON CARDENAS MELÉNDEZ.	FECHA: **DICIEMBRE 2020**
INGENIERO OBRAS PUBLICAS: JOSE MANUEL MORENO FRANCO.	COLEGIADO Nº: **11.166**
EMPLAZAMIENTO.	ESCALA: **1/50** — PLANO Nº: **2**

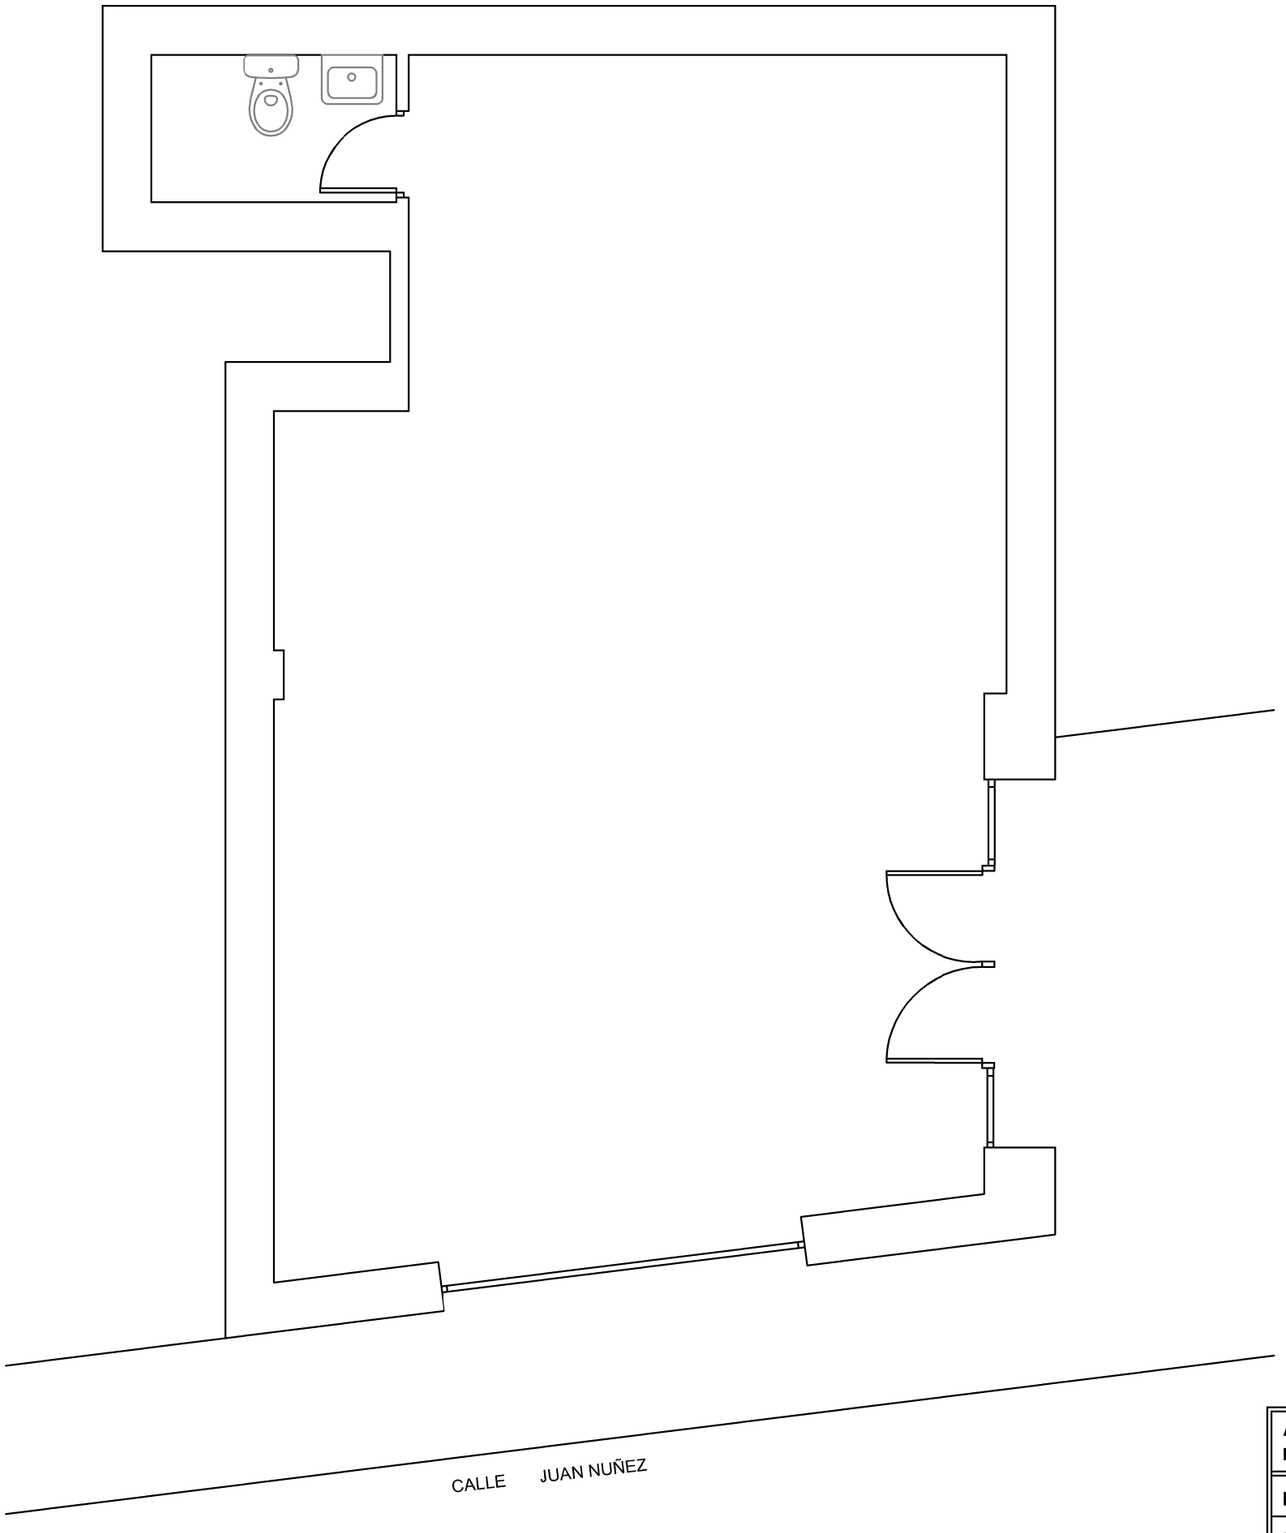

ADAPTACIÓN DE LOCAL COMERCIAL PARA APERTURA DE BAR SIN MÚSICA EN CALLE ALCALDE JUAN NUÑEZ Nº10 DE TARIFA (CADIZ).

PETICIONARIO: RAMON CARDENAS MELÉNDEZ.	FECHA: **DICIEMBRE 2020**	
INGENIERO OBRAS PUBLICAS: JOSE MANUEL MORENO FRANCO.	COLEGIADO Nº: **11.166**	
ESTADO ACTUAL.	ESCALA: **1/50**	PLANO Nº: **3**

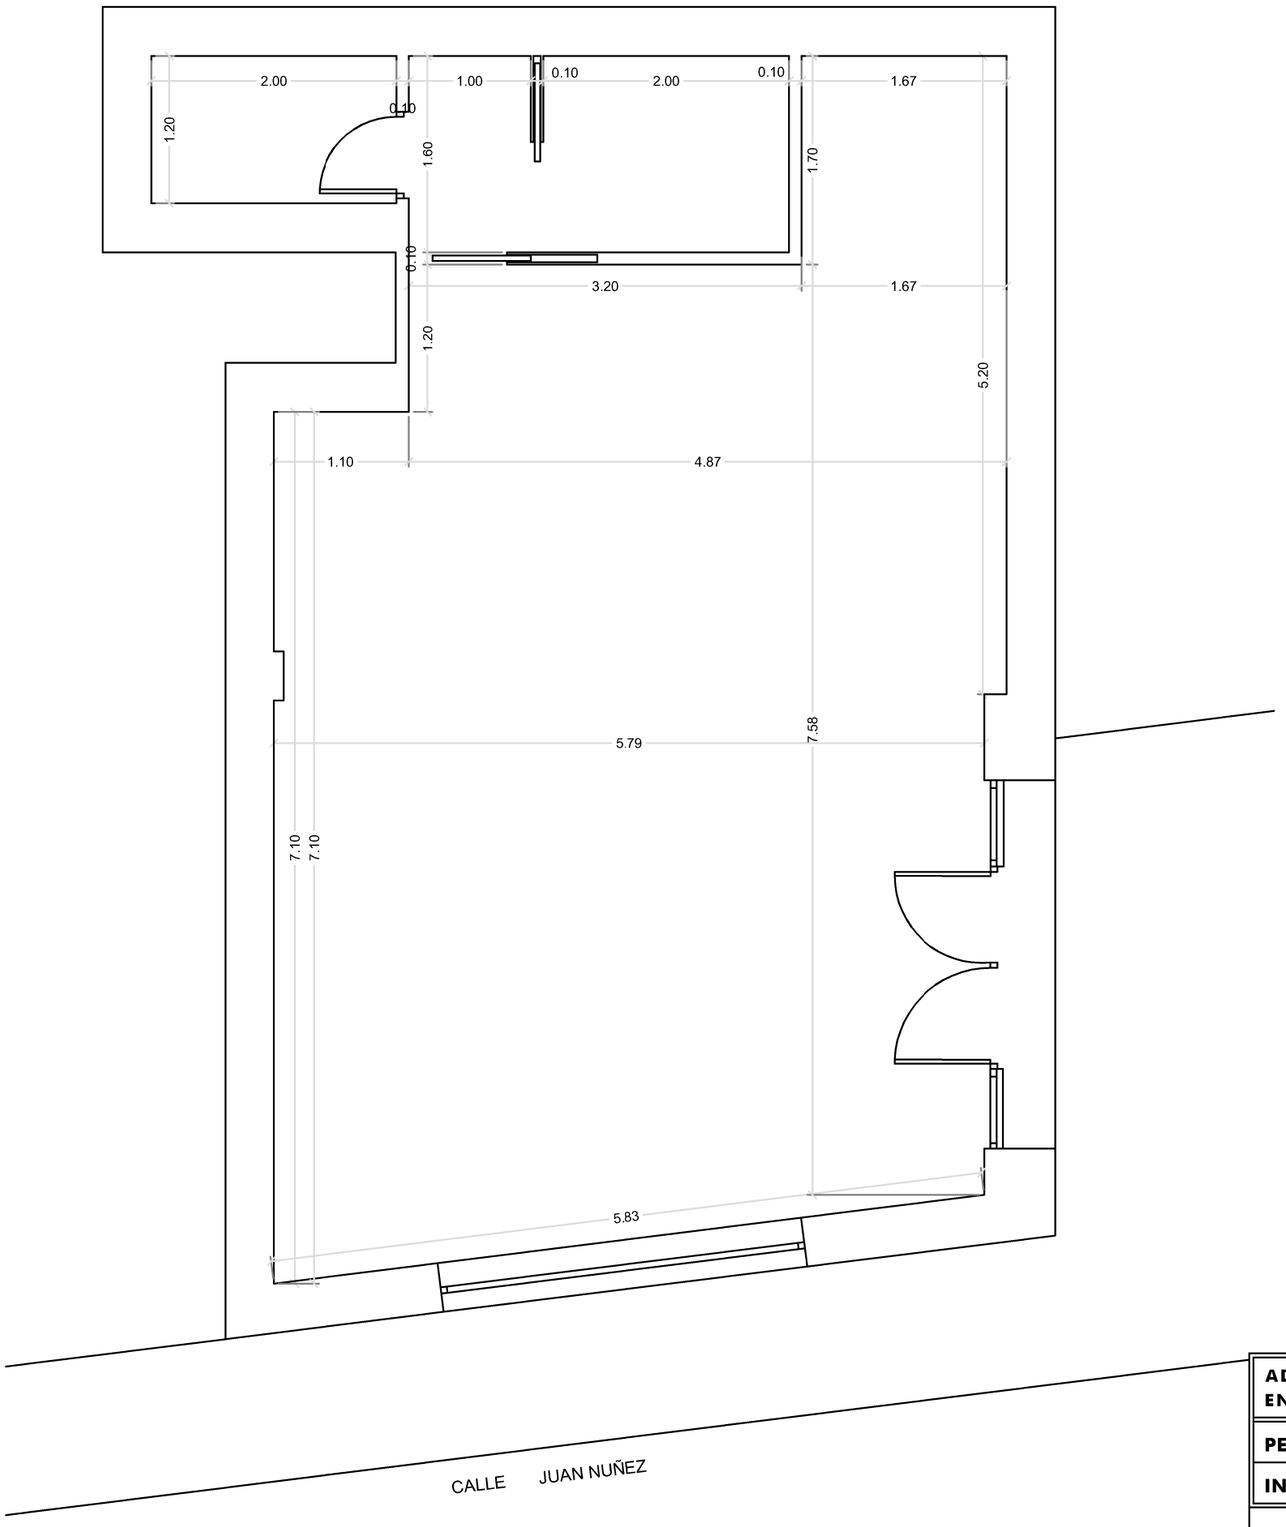

SUPERFICIE UTIL TOTAL 55,28 m²
SUPERFICIE TOTAL CONSTRUIDA 71,26 m²

ADAPTACIÓN DE LOCAL COMERCIAL PARA APERTURA DE BAR SIN MÚSICA EN CALLE ALCALDE JUAN NUÑEZ Nº10 DE TARIFA (CADIZ).

PETICIONARIO: RAMON CARDENAS MELÉNDEZ.	FECHA: **DICIEMBRE 2020**
INGENIERO OBRAS PUBLICAS: JOSE MANUEL MORENO FRANCO.	COLEGIADO Nº: **11.166**
COTAS Y SUPERFICIES.	ESCALA: **1/50** — PLANO Nº: **4**

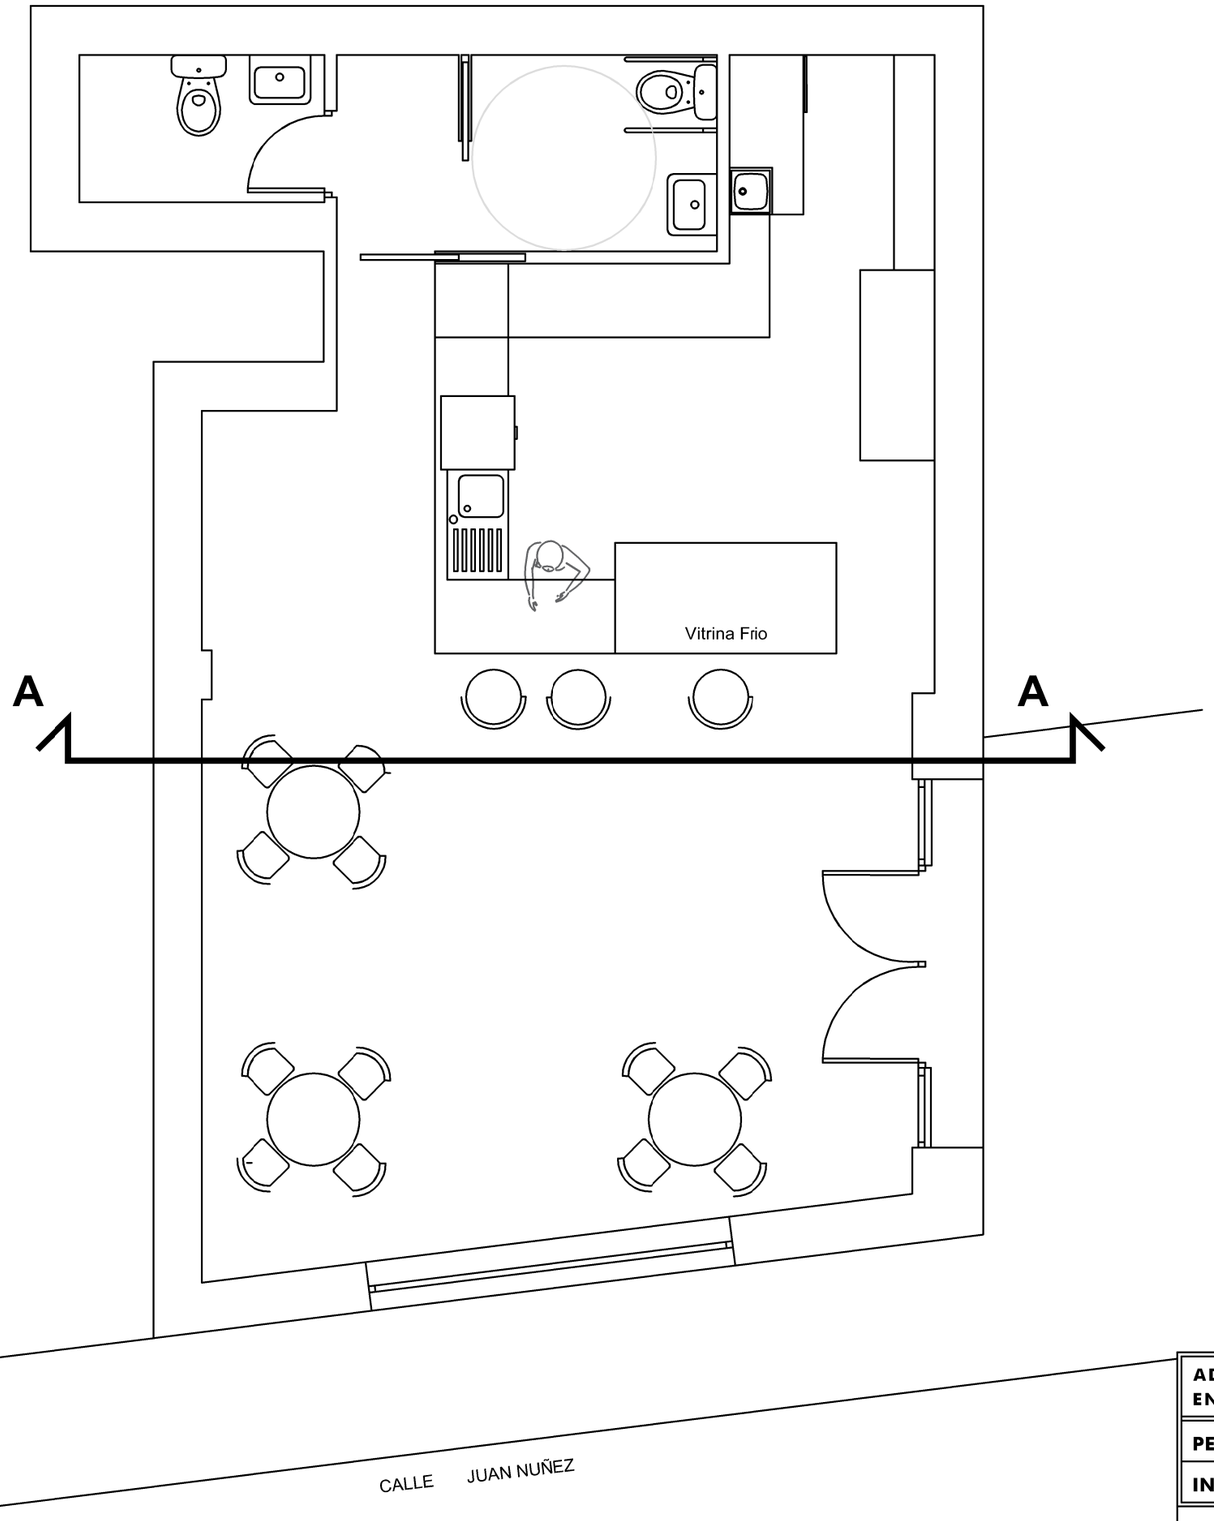

ADAPTACIÓN DE LOCAL COMERCIAL PARA APERTURA DE BAR SIN MÚSICA EN CALLE ALCALDE JUAN NUÑEZ Nº10 DE TARIFA (CADIZ).

PETICIONARIO: RAMON CARDENAS MELÉNDEZ.	FECHA: **DICIEMBRE 2020**
INGENIERO OBRAS PUBLICAS: JOSE MANUEL MORENO FRANCO.	COLEGIADO Nº: **11.166**
DISTRIBUCION.	ESCALA: **1/50** — PLANO Nº: **5**