




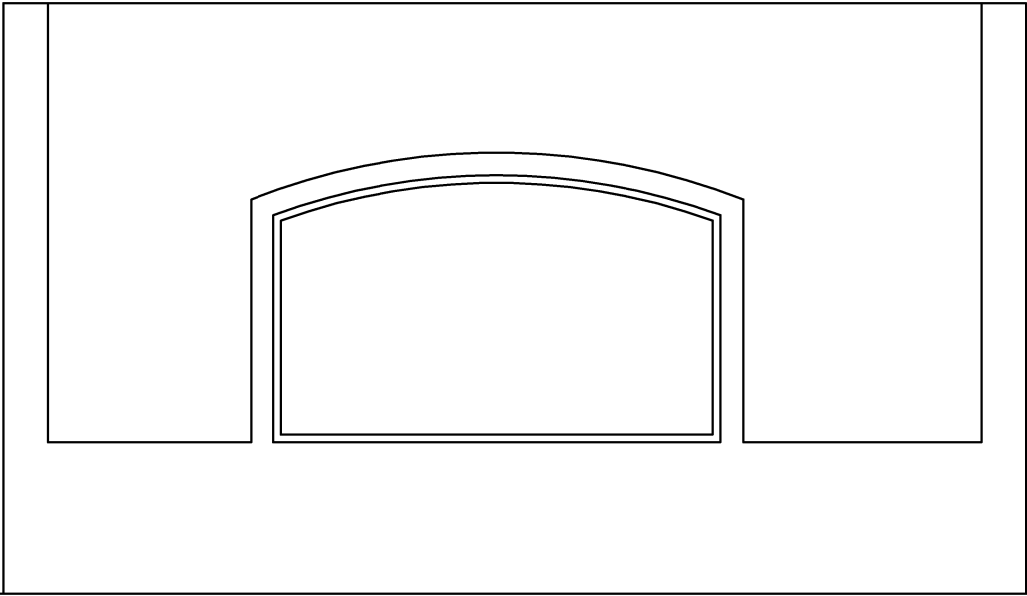

ALZADO LATERAL

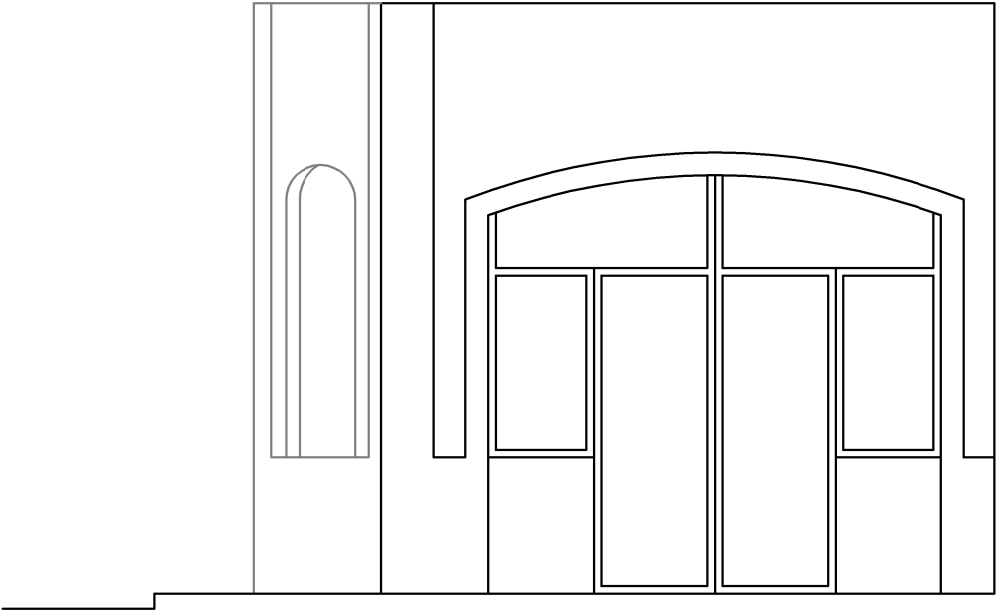


ALZADO PRINCIPAL

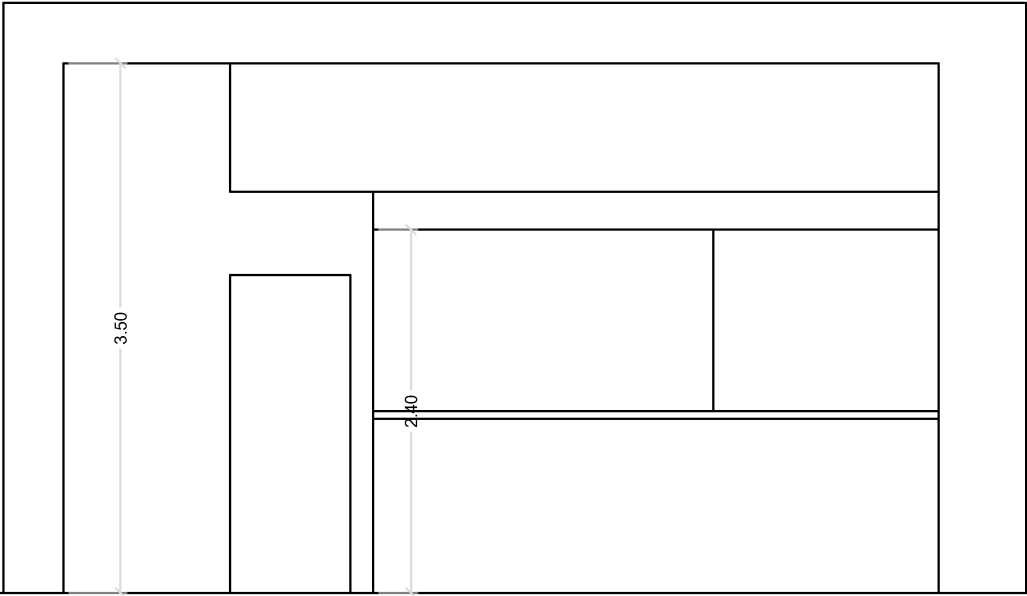

SECCION A-A


ADAPTACIÓN DE LOCAL COMERCIAL PARA APERTURA DE BAR SIN MÚSICA EN CALLE ALCALDE JUAN NUÑEZ Nº10 DE TARIFA (CADIZ).		
PETICIONARIO: RAMON CARDENAS MELÉNDEZ.	FECHA:	DICIEMBRE 2020
INGENIERO OBRAS PUBLICAS: JOSE MANUEL MORENO FRANCO.	COLEGIADO Nº:	11.166
ALZADOS Y SECCION.	ESCALA:	1/50
	PLANO Nº:	6

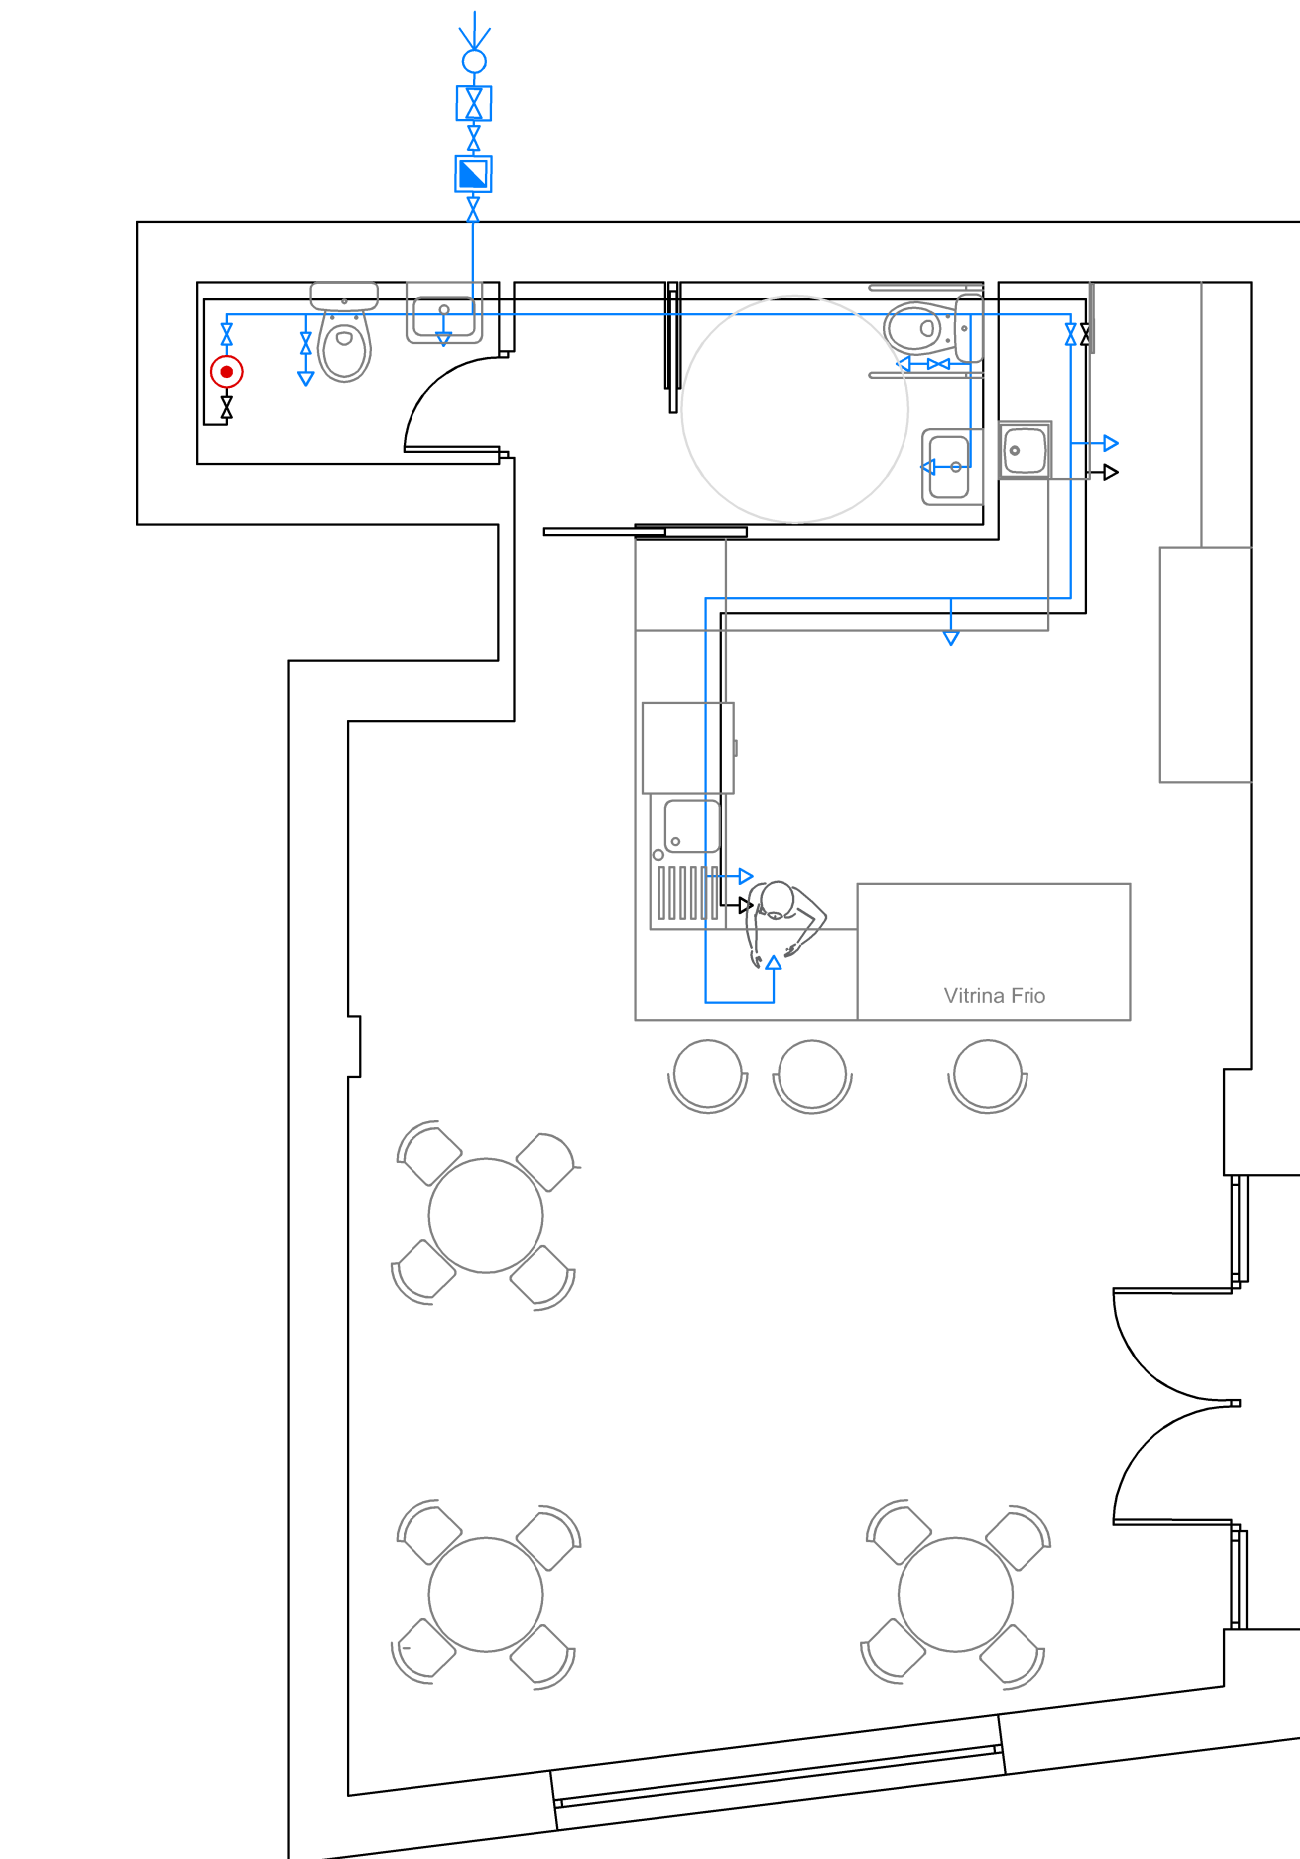

SIMBOLOS DE FONTANERIA Y SANEAMIENTO			
	CONDUCCION DE AGUA CALIENTE		GRIFO DE AGUA FRIA
	CONDUCCION DE AGUA FRIA		GRIFO HIDROMEZCLADOR
	DESAGUE O COLECTOR		SUMIDERO SIFONICO
	BOTE SIFONICO		ACOMETIDA DE AGUA A LA RED PUBLICA
	BAJANTE		CONTADOR GENERAL
	LLAVE DE PASO		LLAVE GENERAL
	MONTANTE DE AGUA FRIA		CALENTADOR-ACUMULADOR ELECTRICO EN TECHO
	MONTANTE DE AGUA CALIENTE		CALENTADOR A GAS


CALLE JUAN NUÑEZ

ADAPTACIÓN DE LOCAL COMERCIAL PARA APERTURA DE BAR SIN MÚSICA EN CALLE ALCALDE JUAN NUÑEZ Nº10 DE TARIFA (CADIZ).			
PETICIONARIO: RAMON CARDENAS MELÉNDEZ.		FECHA:	DICIEMBRE 2020
INGENIERO OBRAS PUBLICAS: JOSE MANUEL MORENO FRANCO.		COLEGIADO Nº:	11.166
FONTANERIA.		ESCALA:	1/50
		PLANO Nº:	7

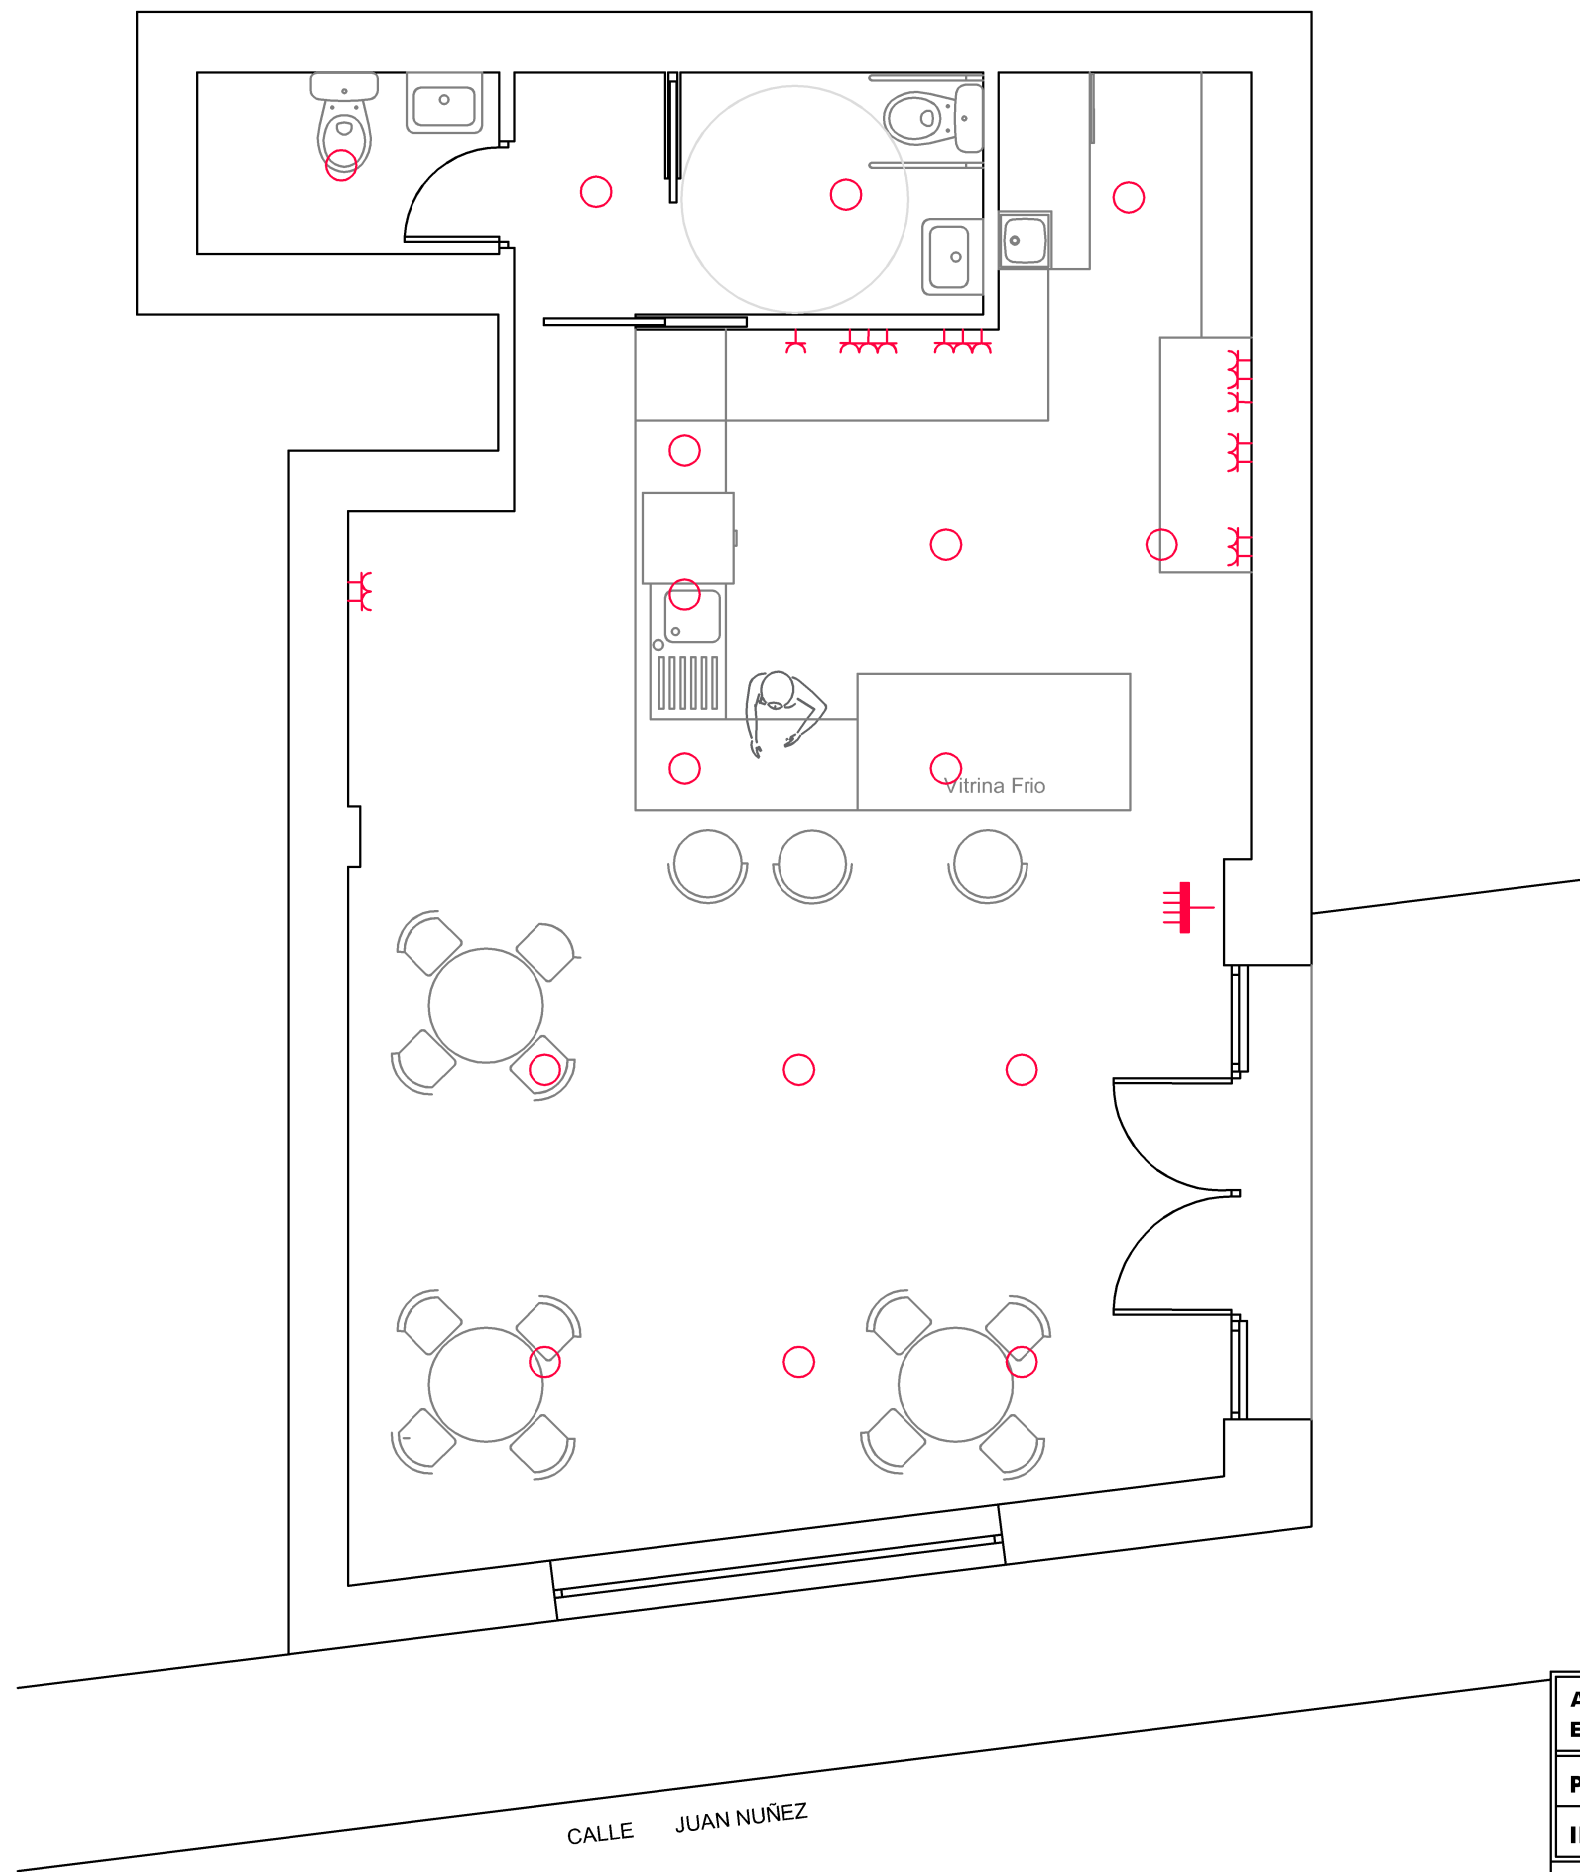


ADAPTACIÓN DE LOCAL COMERCIAL PARA APERTURA DE BAR SIN MÚSICA EN CALLE ALCALDE JUAN NUÑEZ Nº10 DE TARIFA (CADIZ).		
PETICIONARIO: RAMON CARDENAS MELÉNDEZ.	FECHA:	DICIEMBRE 2020
INGENIERO OBRAS PUBLICAS: JOSE MANUEL MORENO FRANCO.	COLEGIADO Nº:	11.166
ELECTRICIDAD	ESCALA:	1/50
	PLANO Nº:	8

CUADRO PROTECCIÓN EXISTENTE

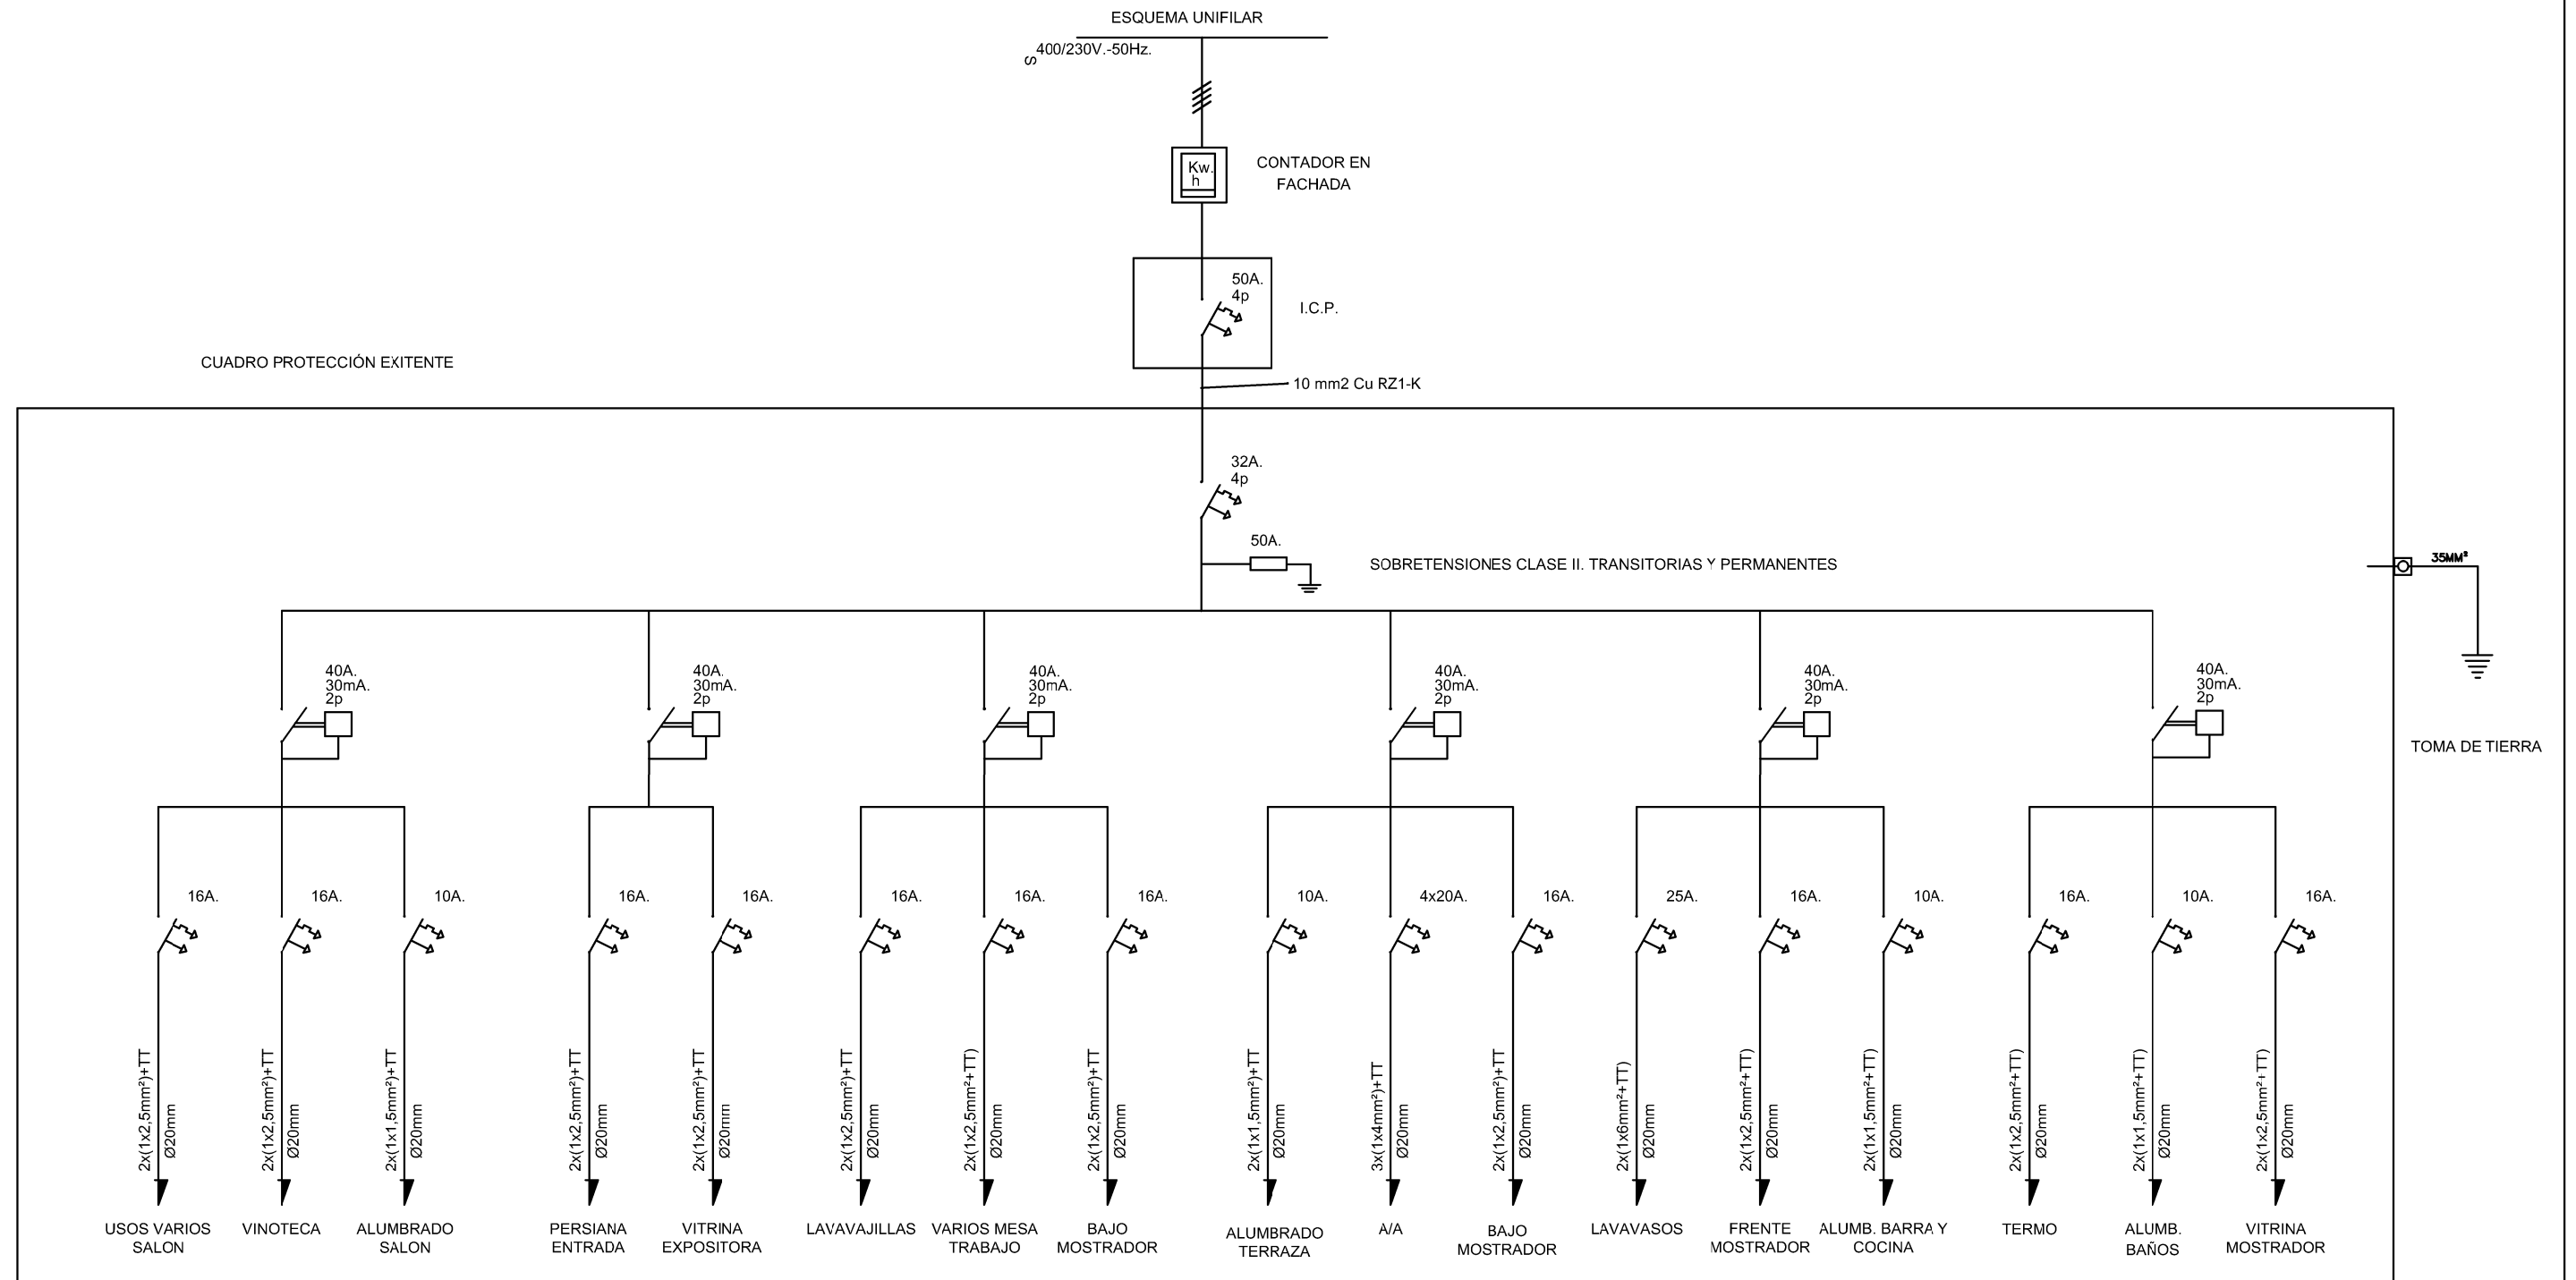

ADAPTACIÓN DE LOCAL COMERCIAL PARA APERTURA DE BAR SIN MÚSICA EN CALLE ALCALDE JUAN NUÑEZ Nº10 DE TARIFA (CADIZ).		
PETICIONARIO: RAMON CARDENAS MELÉNDEZ.	FECHA:	DICIEMBRE 2020
INGENIERO OBRAS PUBLICAS: JOSE MANUEL MORENO FRANCO.	COLEGIADO Nº:	11.166
ESQUEMA UNIFILAR.	ESCALA:	PLANO Nº: 9

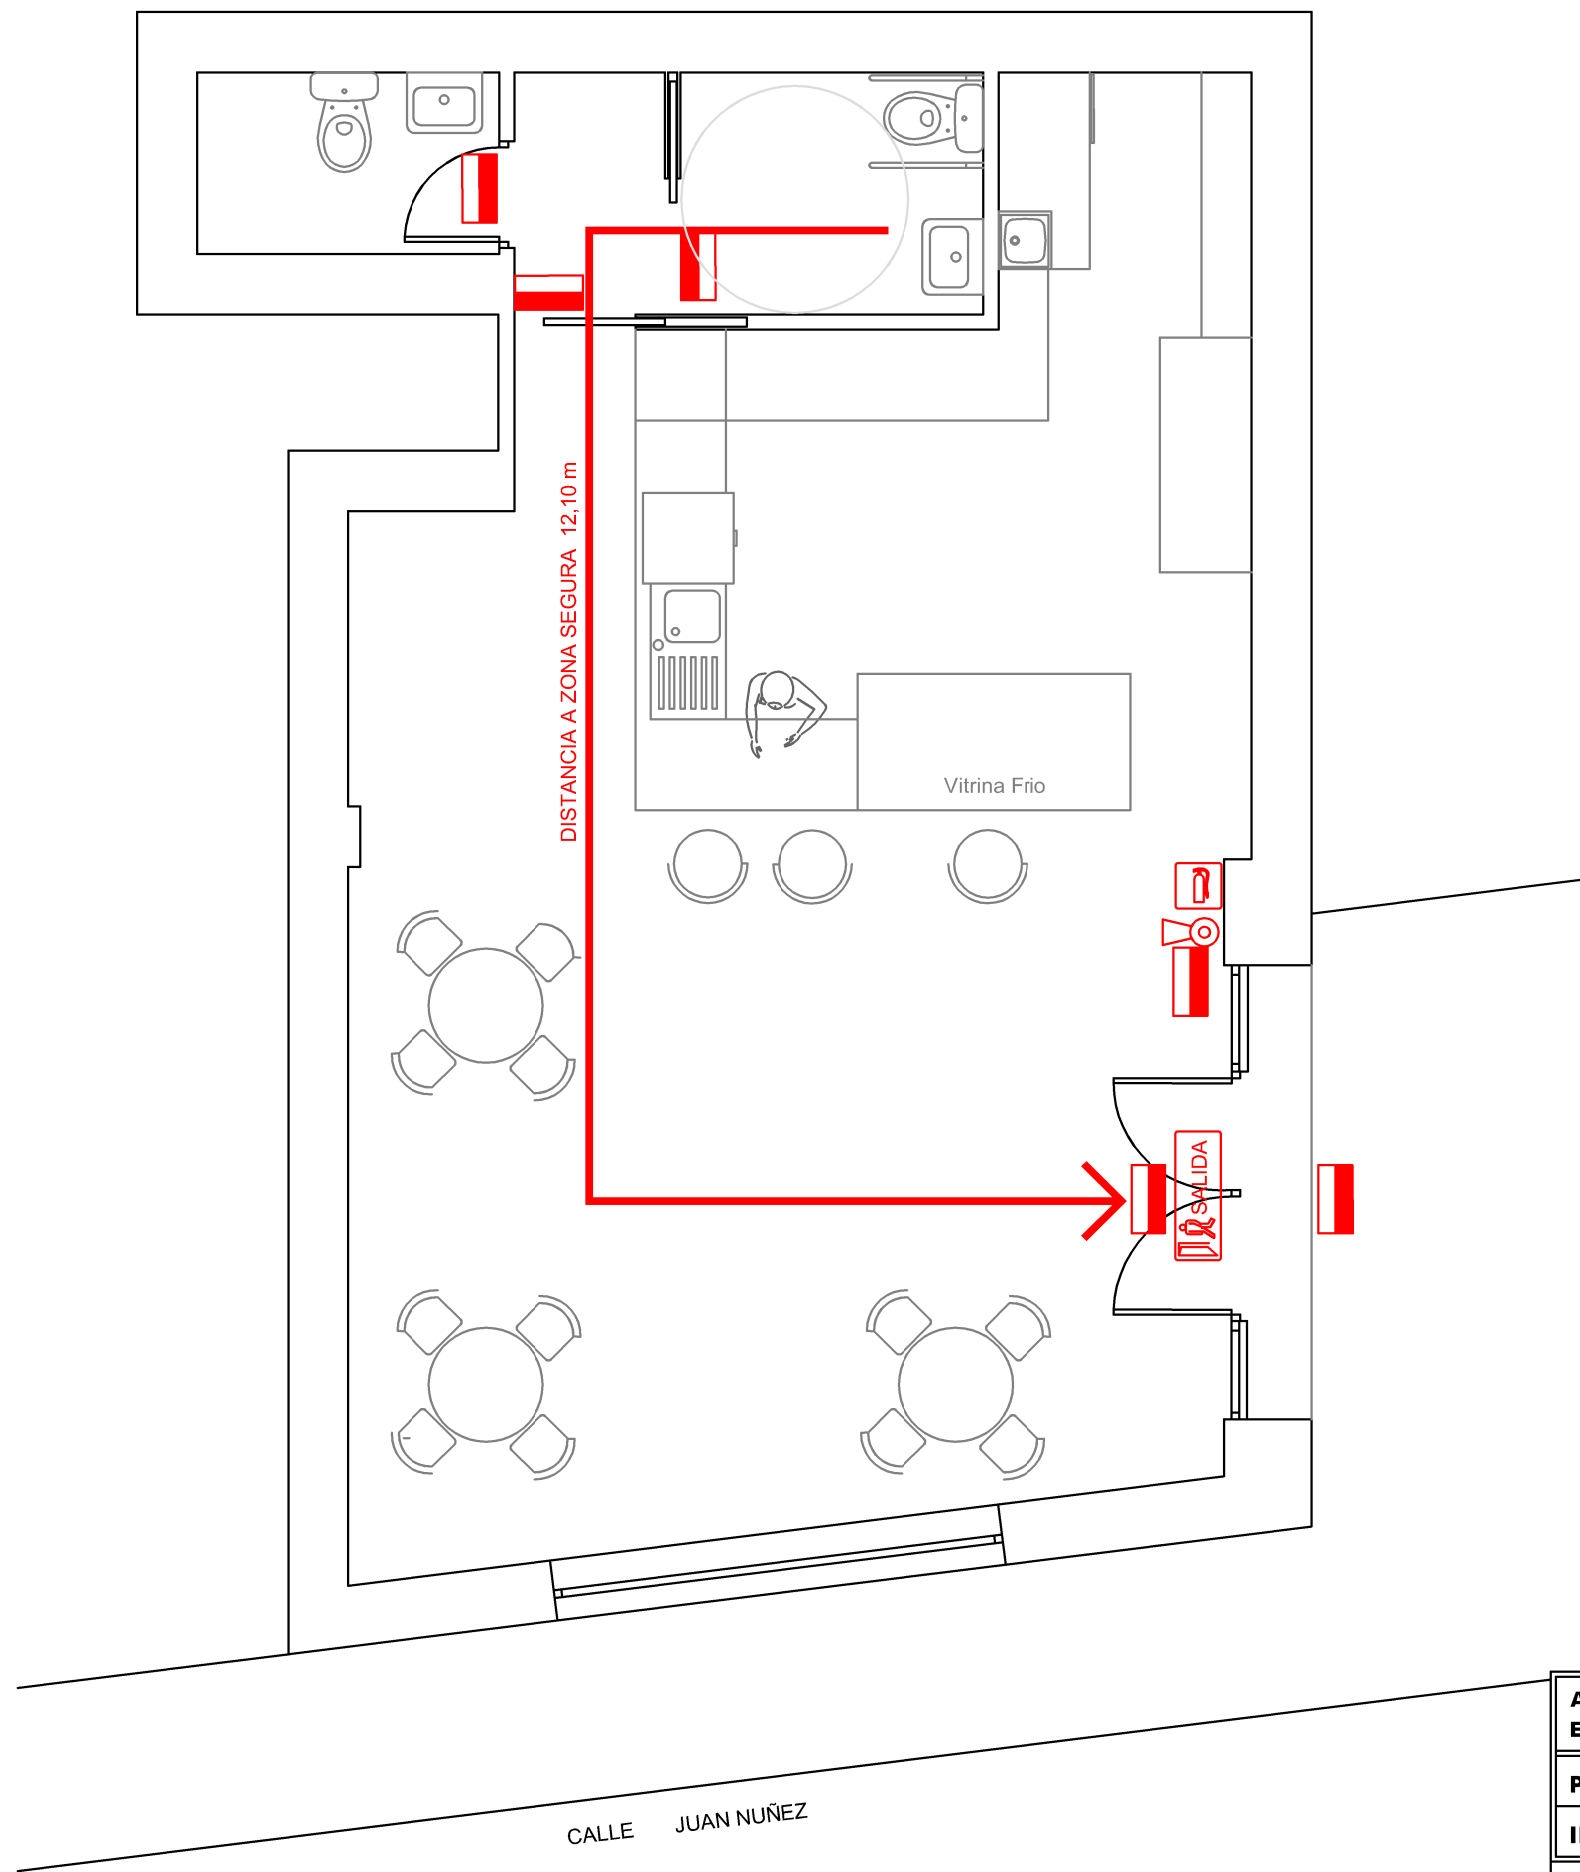

-  EXTINTOR POLVO
-  EXTINTOR CO²
-  SEÑALIZACION EXTINTOR
-  LUZ DE EMERGENCIA
-  SEÑALIZACION DE SALIDA

ADAPTACIÓN DE LOCAL COMERCIAL PARA APERTURA DE BAR SIN MÚSICA EN CALLE ALCALDE JUAN NUÑEZ Nº10 DE TARIFA (CADIZ).			
PETICIONARIO: RAMON CARDENAS MELÉNDEZ.		FECHA:	DICIEMBRE 2020
INGENIERO OBRAS PUBLICAS: JOSE MANUEL MORENO FRANCO.		COLEGIADO Nº:	11.166
PROTECCION CONTRA INCENDIOS.		ESCALA:	1/50
		PLANO Nº:	10