




LEYENDA		
ACTUAL	REPOSICIÓN	DEMOLICIÓN
		TUBERÍA FUNDICIÓN DÚCTIL
		TUBERÍA FIBROCEMENTO
		TUBERÍA POLIETILENO
		ARQUETA
		ACOMETIDA
		BOCA DE INCENDIO

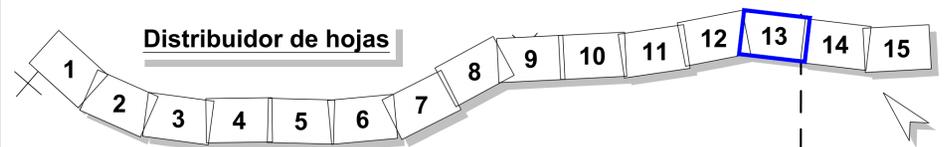


RD6400-PT-39CA4470-PL-IE-Repeticiones-AB-2.12

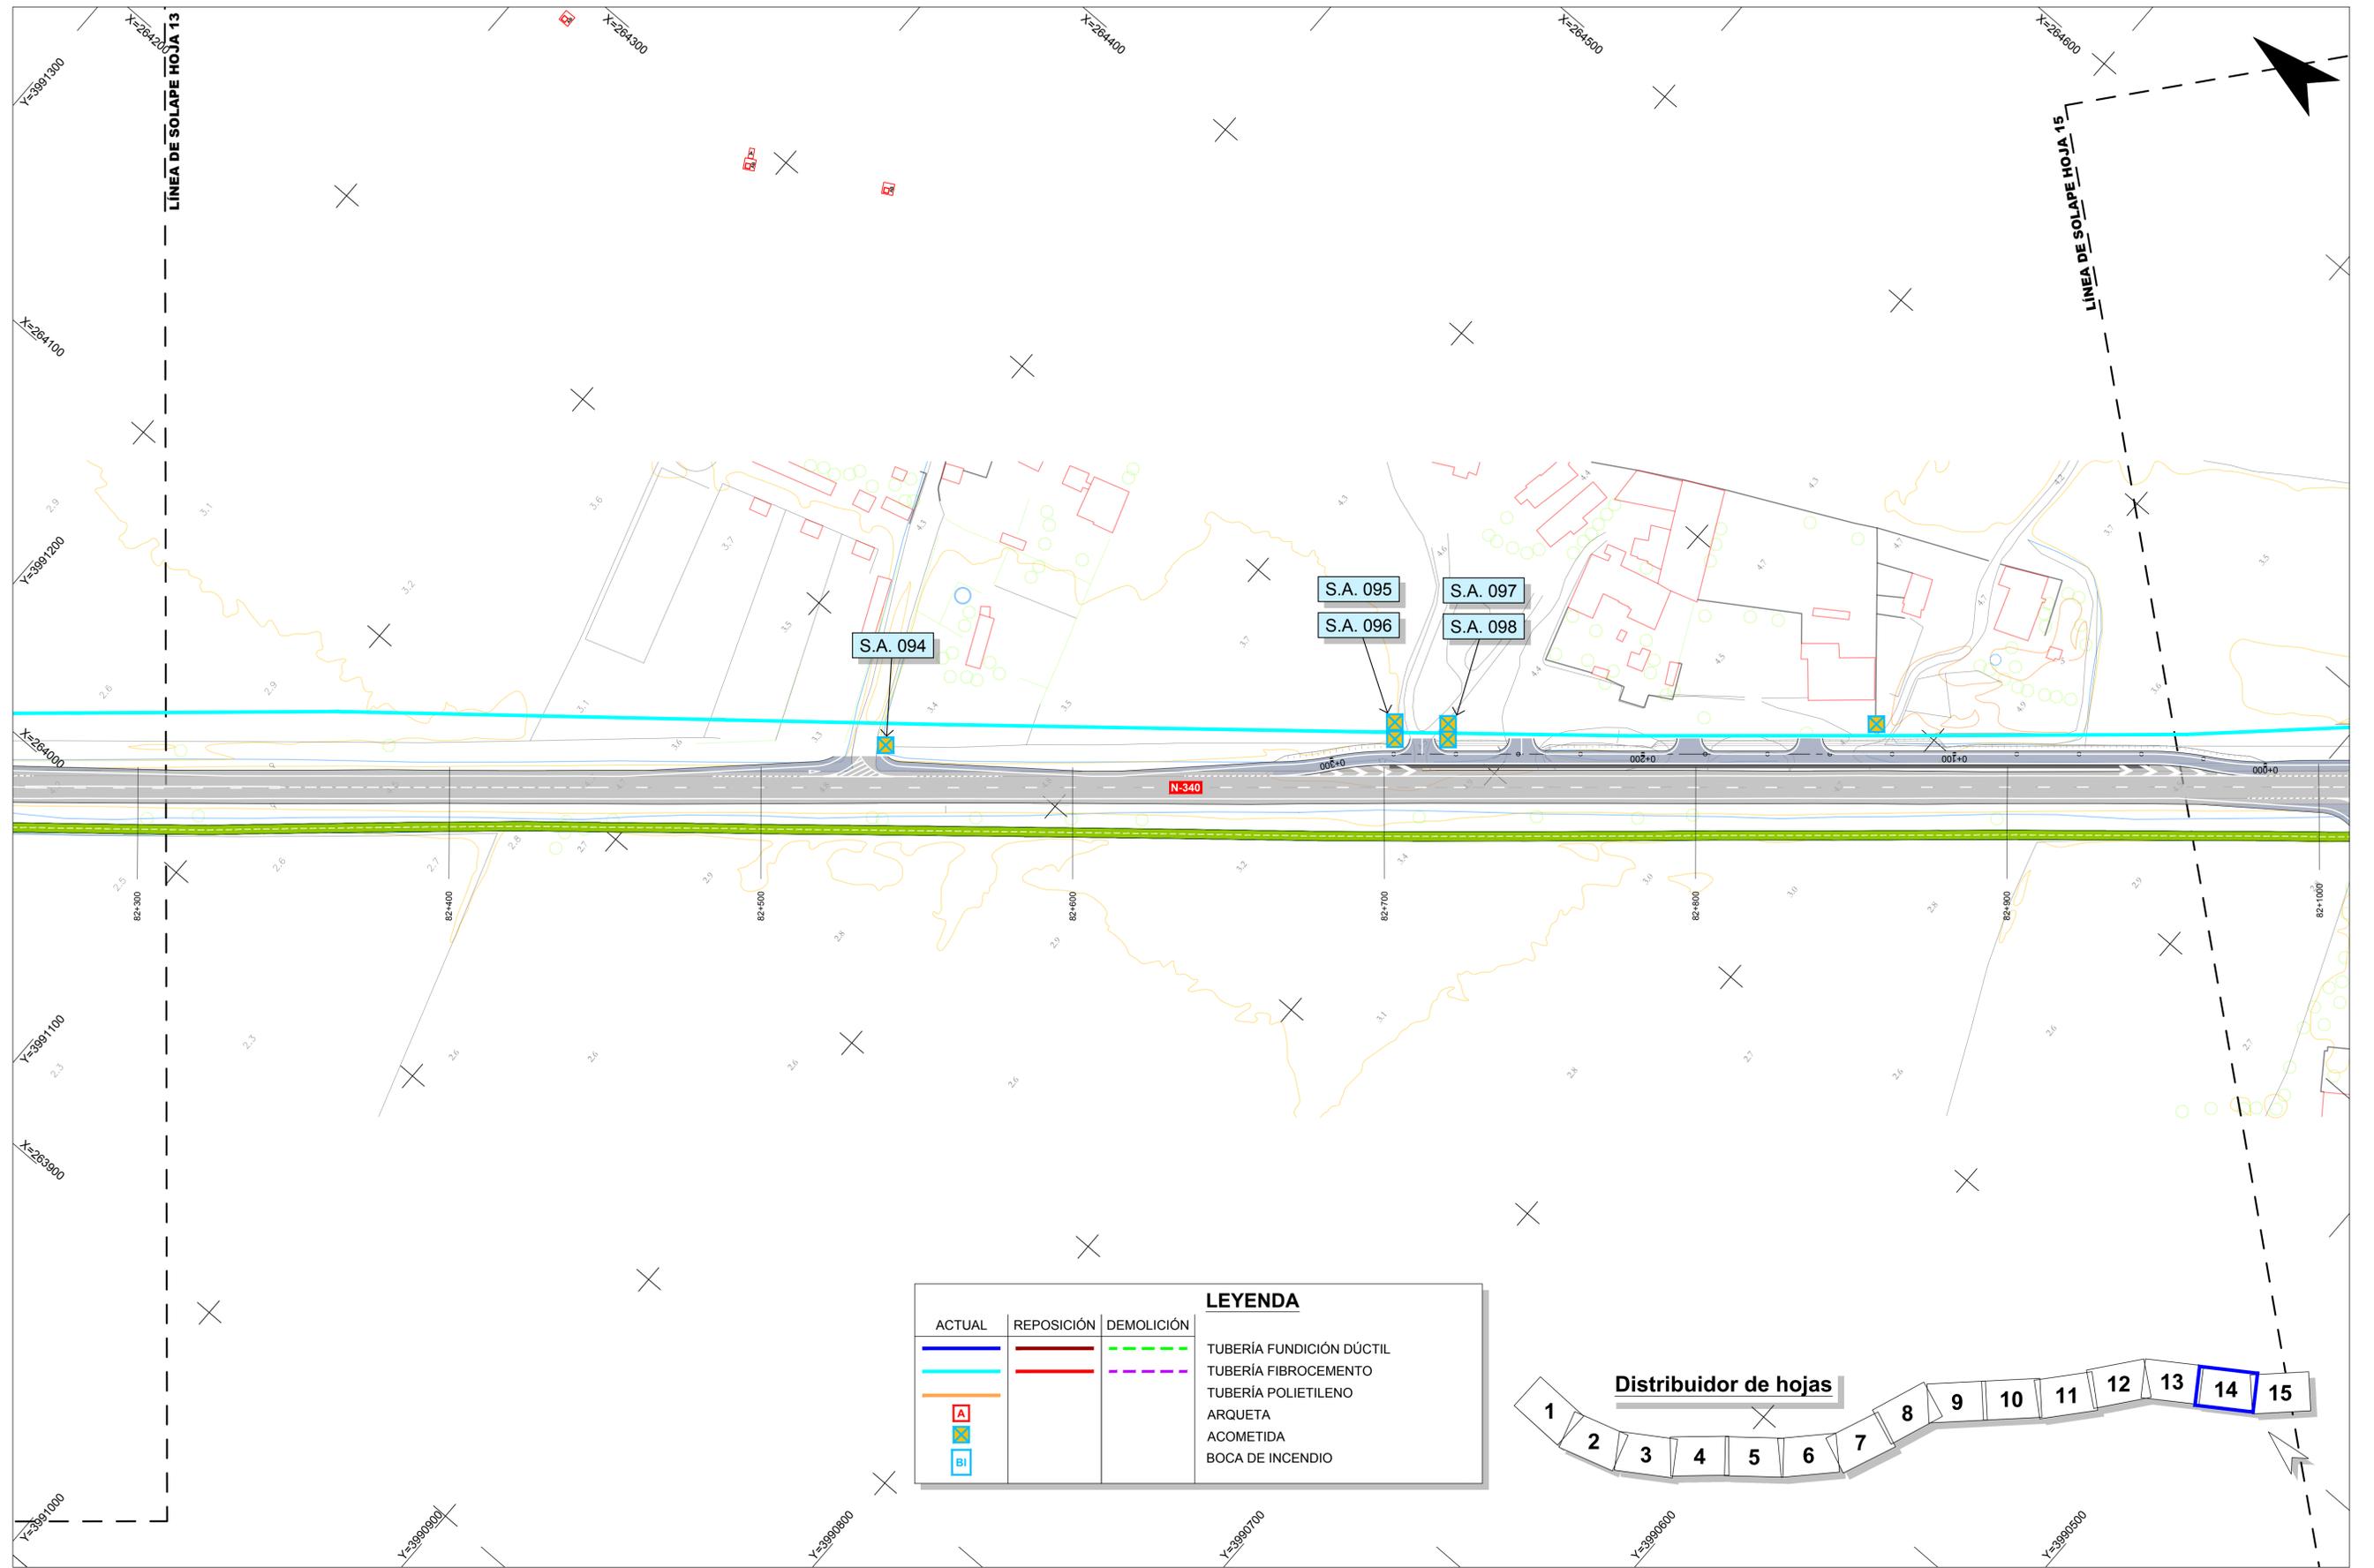


LEYENDA		
ACTUAL	REPOSICIÓN	DEMOLICIÓN
		TUBERÍA FUNDICIÓN DÚCTIL
		TUBERÍA FIBROCEMENTO
		TUBERÍA POLIETILENO
		ARQUETA
		ACOMETIDA
		BOCA DE INCENDIO

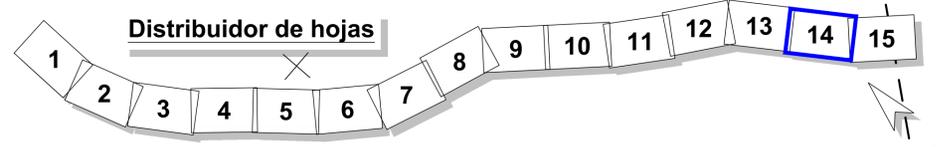

RD6400-PT-39CA4470-PL-I-E-Reposiciones-AB-2.12

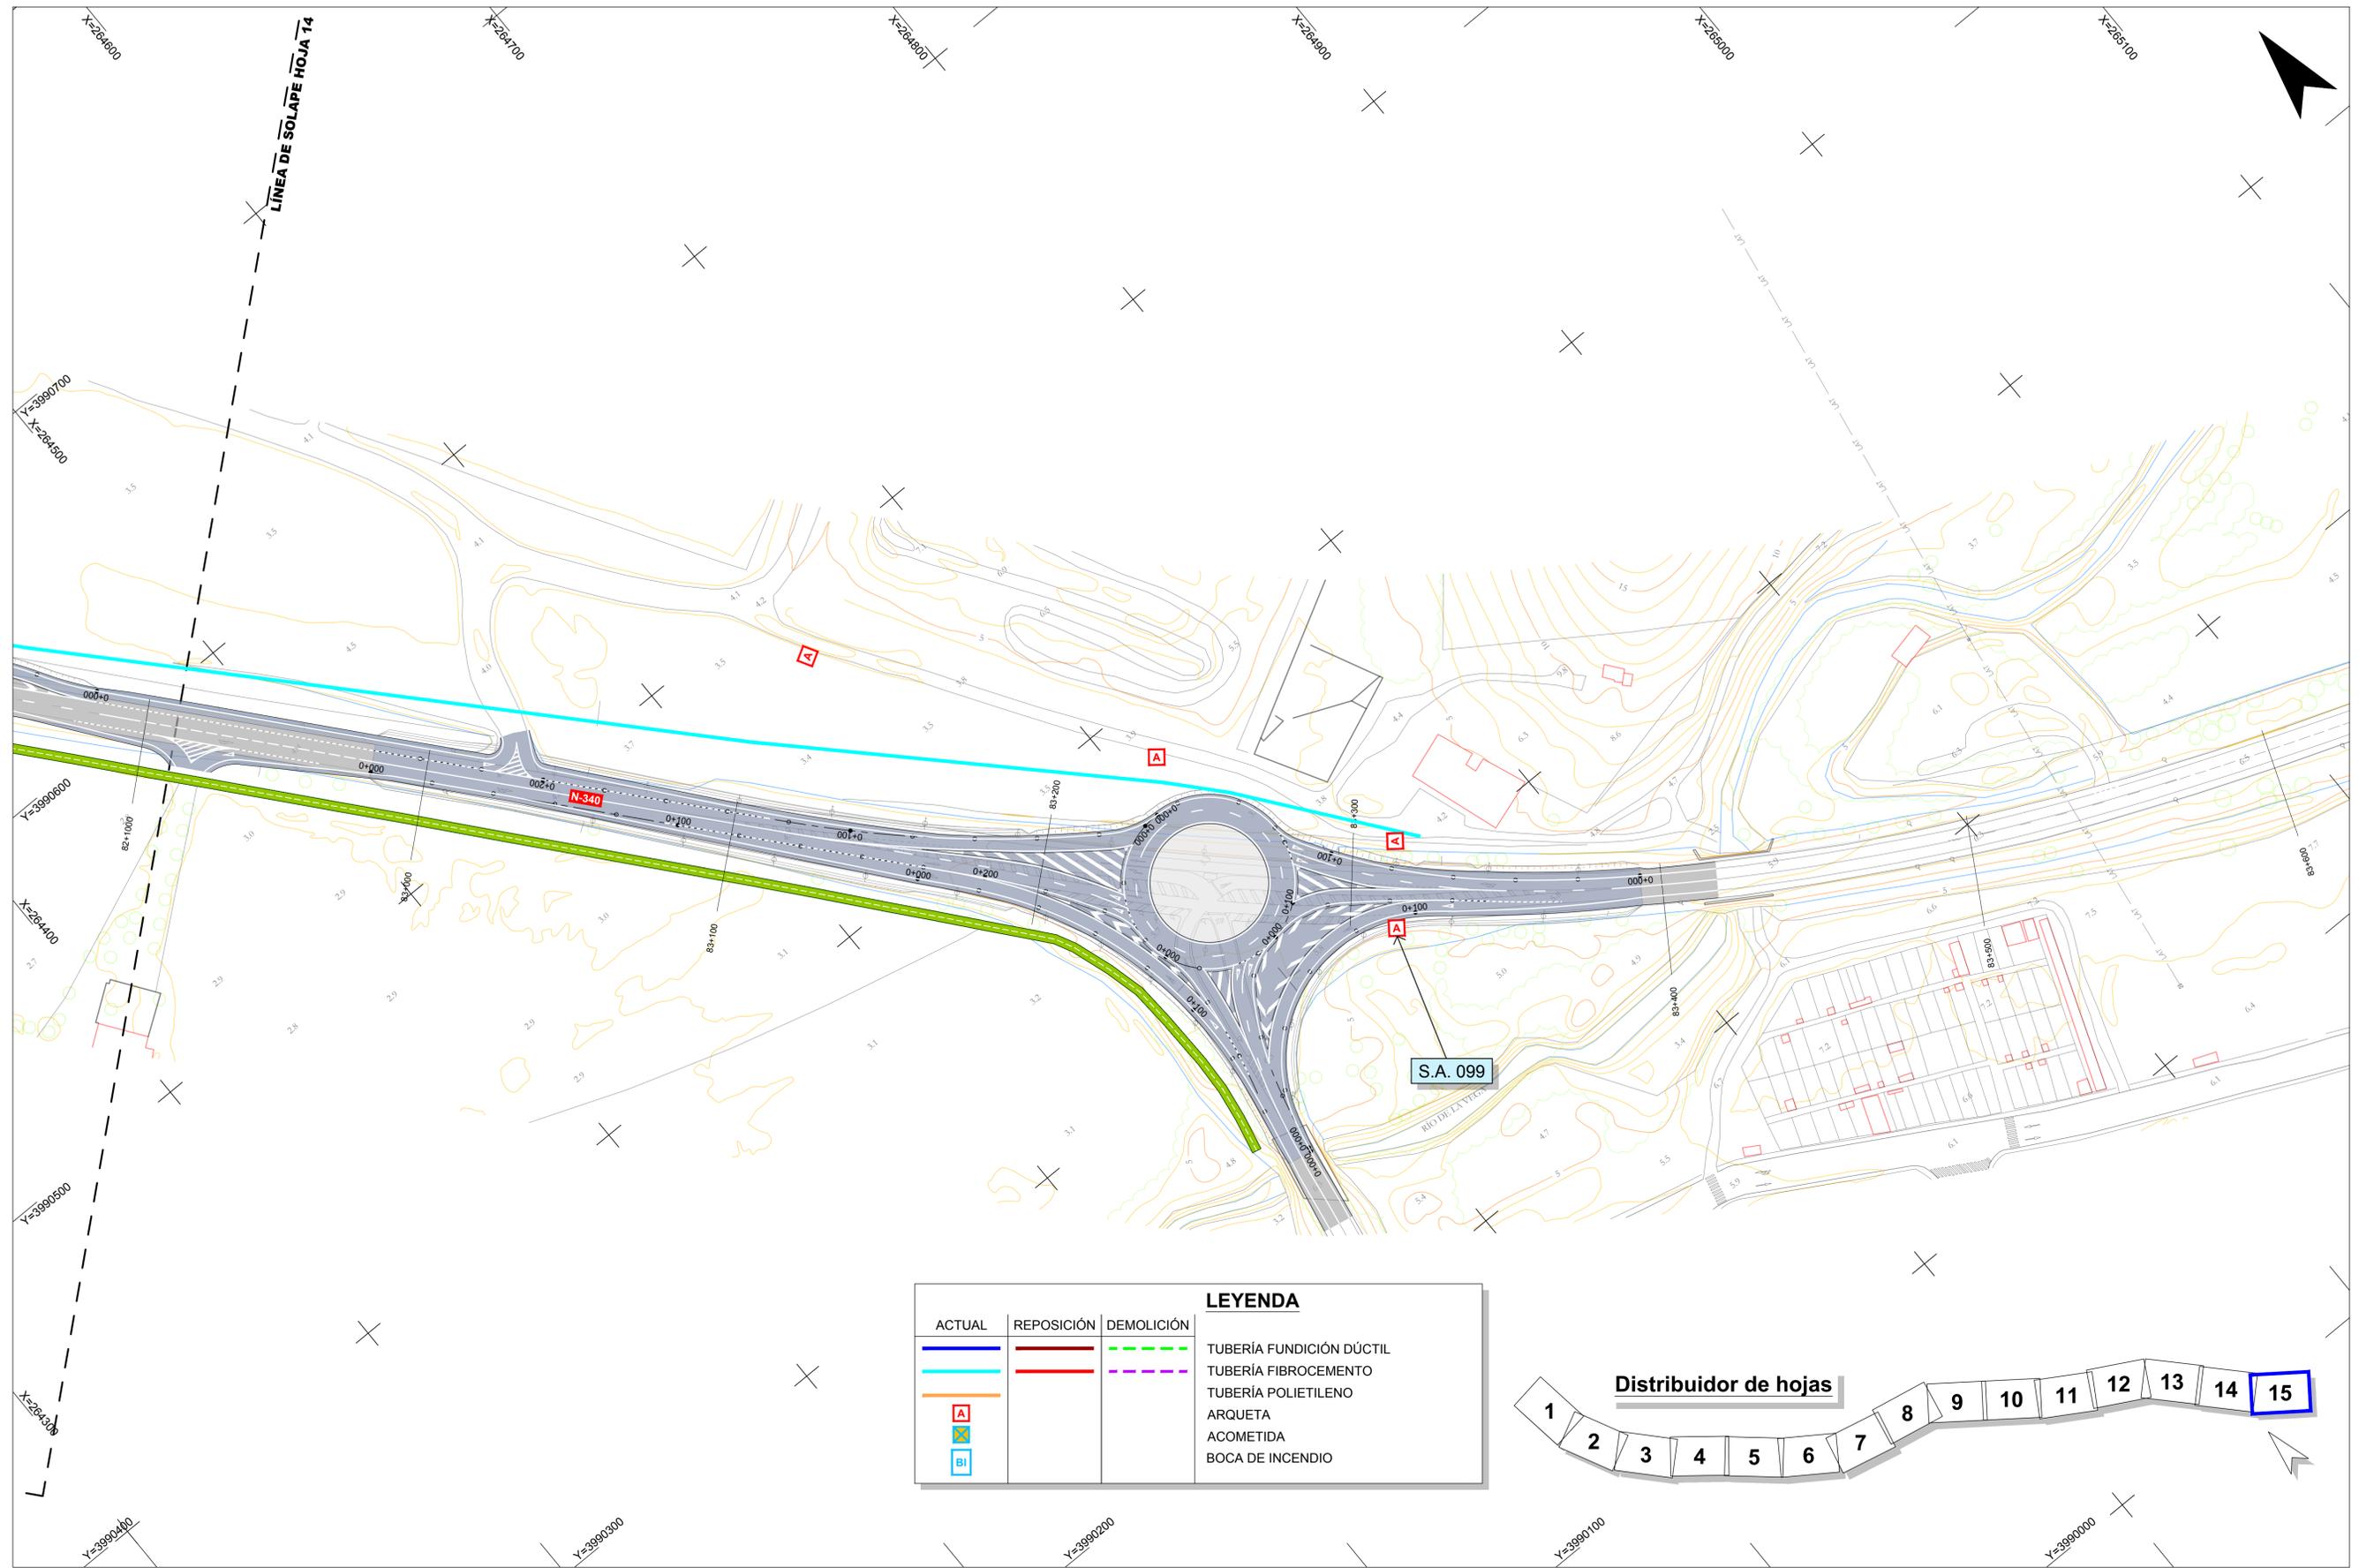

LEYENDA		
ACTUAL	REPOSICIÓN	DEMOLICIÓN
		TUBERÍA FUNDICIÓN DÚCTIL
		TUBERÍA FIBROCEMENTO
		TUBERÍA POLIETILENO
		ARQUETA
		ACOMETIDA
		BOCA DE INCENDIO

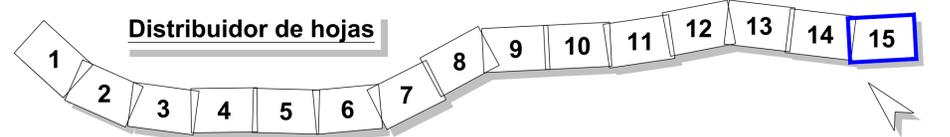

RD6400-PT-39CA4470-PL-IE-Repeticiones-AB-2.12



Secretaría de Estado de Infraestructuras, Transporte y Vivienda
 Secretaría General de Infraestructuras
 Dirección General de Carreteras

SUBDIRECCIÓN GENERAL DE CONSERVACIÓN
 DEMARCACIÓN DE CARRETERAS DEL ESTADO EN ANDALUCÍA OCCIDENTAL

CONSULTOR:
TYPSA
 INGENIEROS CONSULTORES Y ARQUITECTOS

La Ingeniería de Caminos, Canales y Puertos Afijada del Proyecto

 Fdo.: Dña. Ana Molina Muñoz

El Ingeniero de Caminos, Canales y Puertos Director del Proyecto:

 Fdo.: D. Marcos Martín Gómez


TÍTULO DEL PROYECTO:
 PROYECTO DE TRAZADO DE GLORIETAS Y REORDENACIÓN DE ACCESOS EN N-340 ENTRE PP.KK. 73 AL 85. T.M. TARIFA. PROVINCIA DE CÁDIZ.
 CLAVE: 39-CA-4470

ESCALA:
 1:1000

 Original DIN A-1

DESIGNACIÓN DEL PLANO:
 REPOSICIÓN DE SERVIDUMBRES Y SERVICIOS AFECTADOS.
 ABASTECIMIENTO. PLANTA

Nº DE PLANO: **2.12.3**
 HOJA 15 DE 15
 FECHA: ENERO 2021

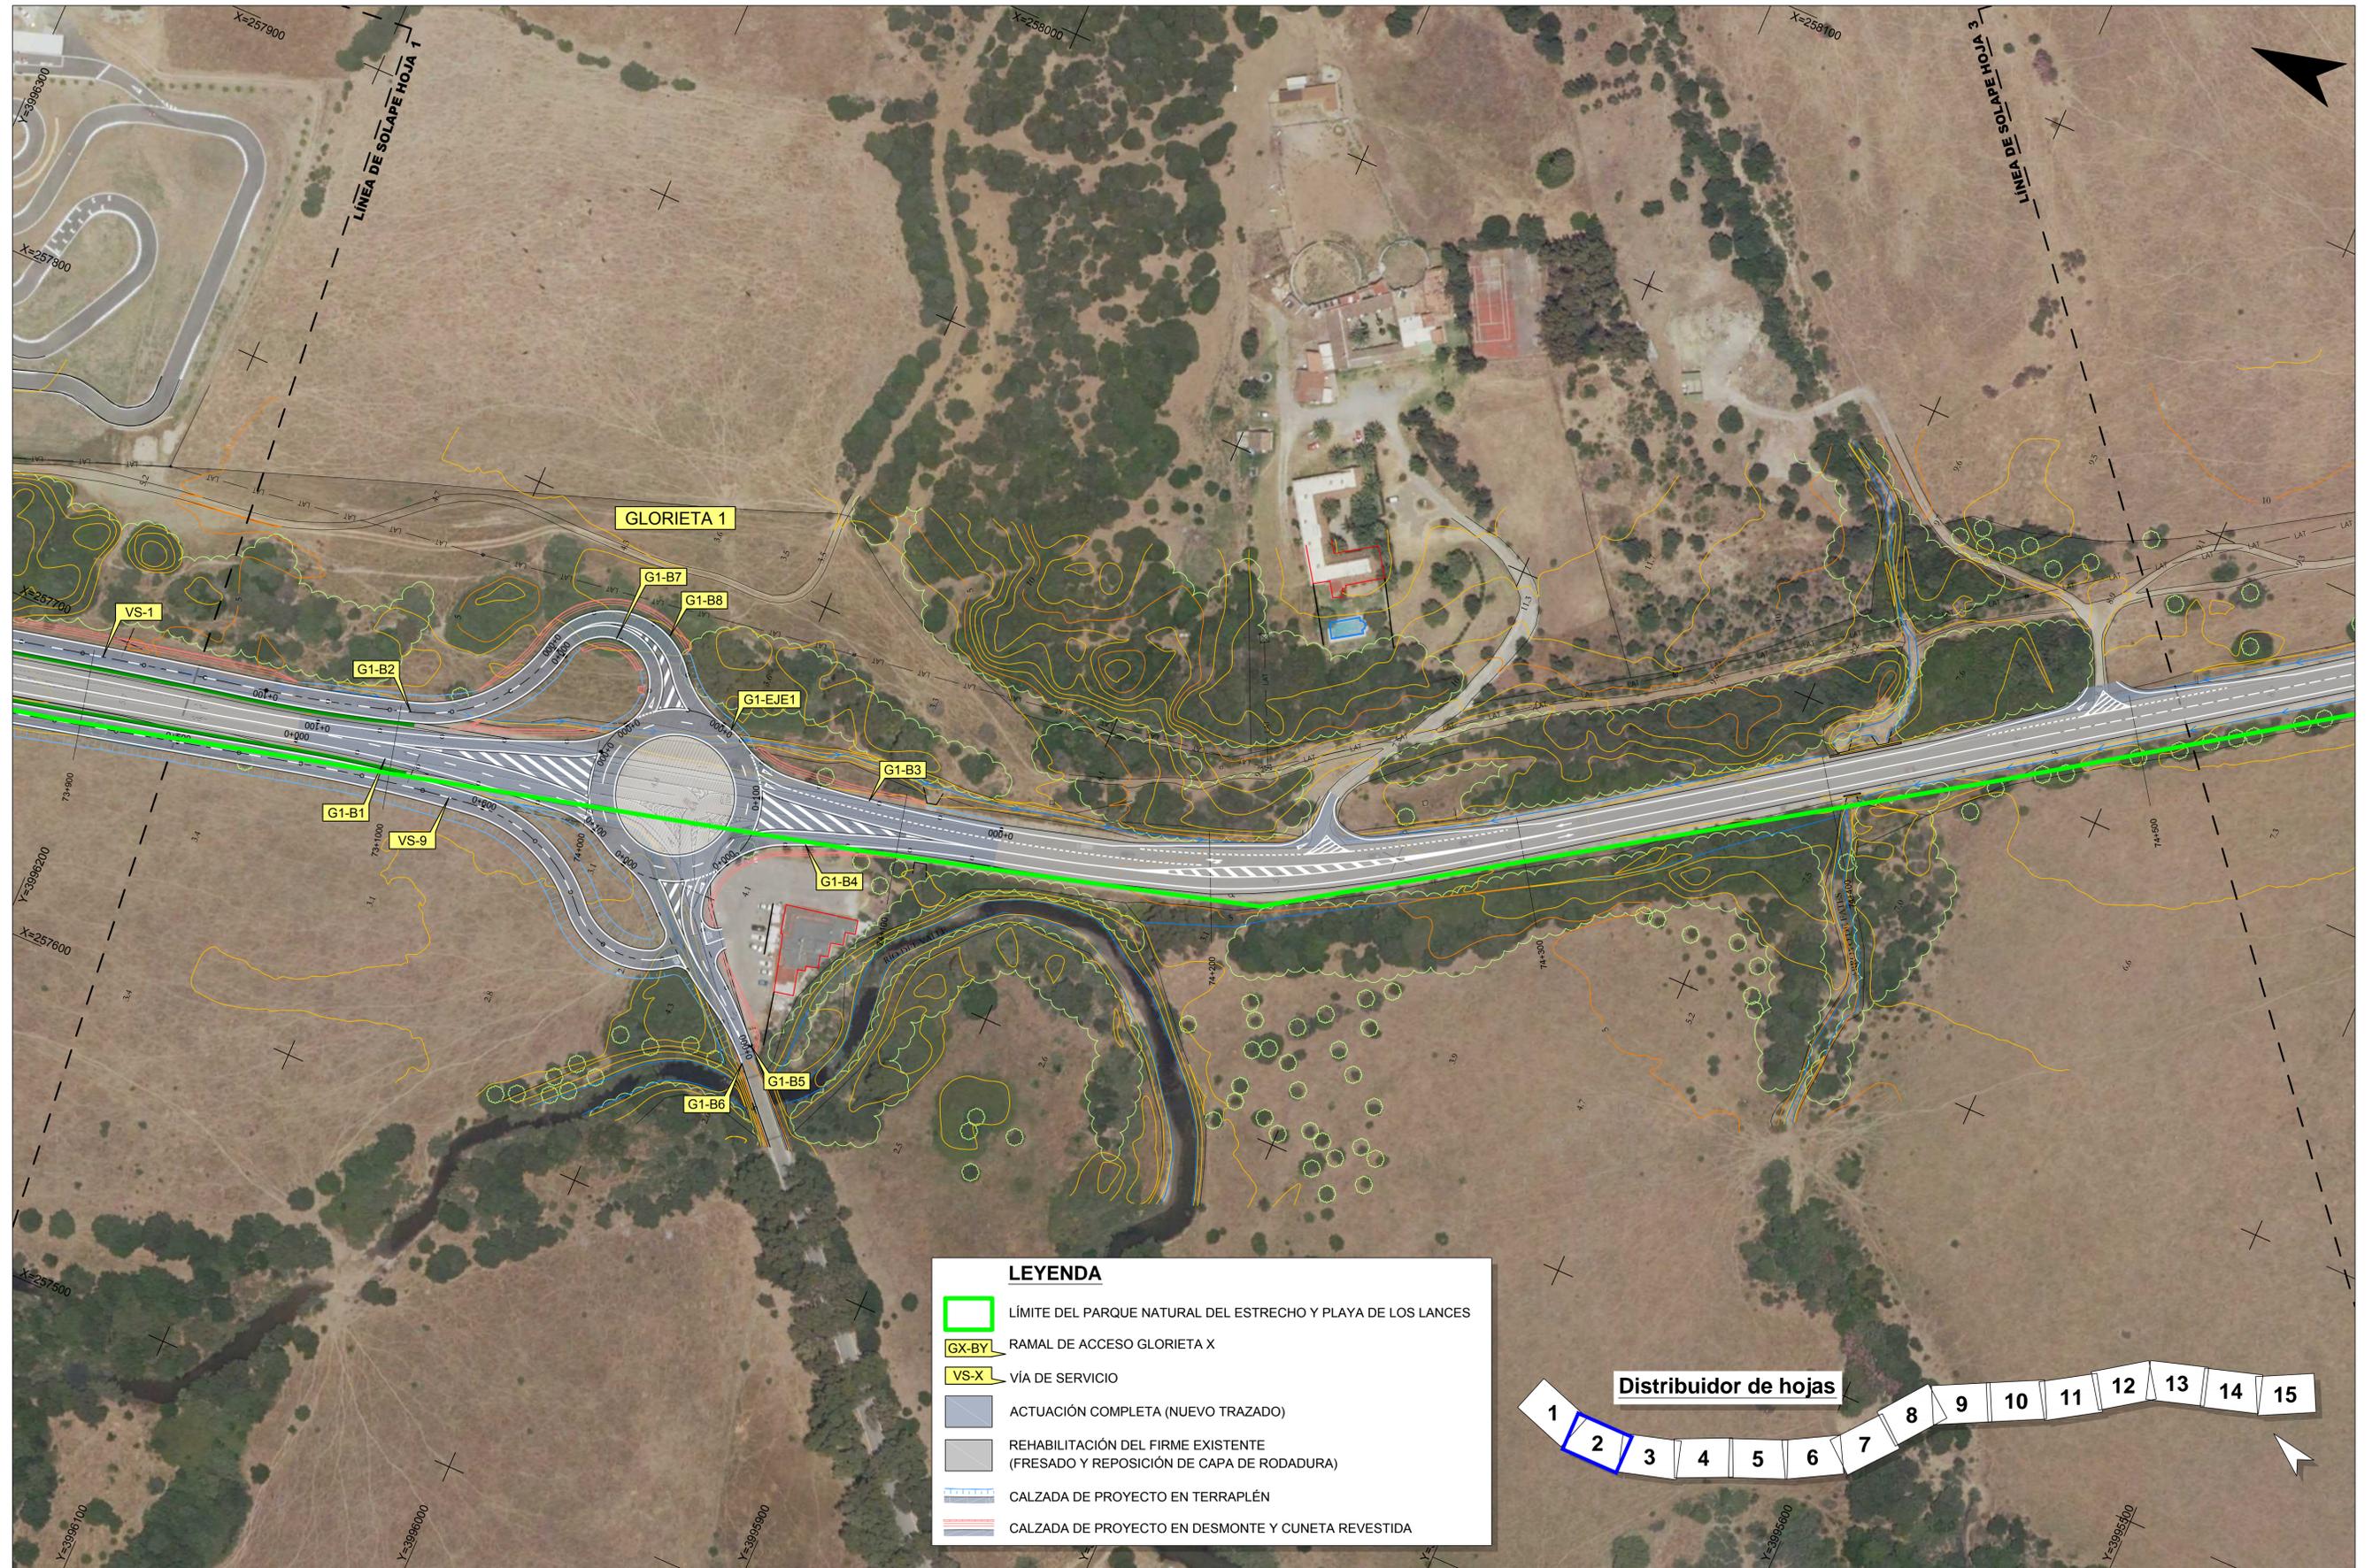

RD6440-PT-39CA4470-PL-EC-Ambiental-2.15



Secretaría de Estado de Infraestructuras, Transporte y Vivienda
Secretaría General de Infraestructuras
Dirección General de Carreteras

SUBDIRECCIÓN GENERAL DE CONSERVACIÓN
DEMARCACIÓN DE CARRETERAS DEL ESTADO EN ANDALUCÍA OCCIDENTAL

CONSULTOR:
TYPSA
INGENIEROS CONSULTORES Y ARQUITECTOS

La Ingeniería de Caminos Canales y Puertos Auxiliar del Proyecto.
[Firma]
Fdo.: Dña. Ana Molina Muñoz

El Ingeniero de Caminos Canales y Puertos Director del Proyecto.
Fdo.: D. Marcos Martín Gómez

TÍTULO DEL PROYECTO:
PROYECTO DE CONSTRUCCIÓN DE GLORIETAS Y REORDENACIÓN DE ACCESOS EN N-340 ENTRE PP.KK. 74 AL 83. T.M. TARIFA. PROVINCIA DE CÁDIZ.
CLAVE: 39-CA-4470

ESCALA:
1:1000
0 10 20 30 40 m
Original DIN A-1

DESIGNACIÓN DEL PLANO:
Planta general Límite Parque Natural del Estrecho y del Paraje Natural de la Playa de Los Lances

Nº DE PLANO:
2.15
HOJA 2 DE 15

FECHA:
MAYO 2020




LEYENDA

- LÍMITE DEL PARQUE NATURAL DEL ESTRECHO Y PLAYA DE LOS LANCES
- RAMAL DE ACCESO GLORIETA X
- VÍA DE SERVICIO
- ACTUACIÓN COMPLETA (NUEVO TRAZADO)
- REHABILITACIÓN DEL FIRME EXISTENTE (FRESADO Y REPOSICIÓN DE CAPA DE RODADURA)
- CALZADA DE PROYECTO EN TERRAPLÉN
- CALZADA DE PROYECTO EN DESMONTE Y CUNETA REVESTIDA




RD6440-PT-39CA4470-PL-EC-Ambiental-2.15

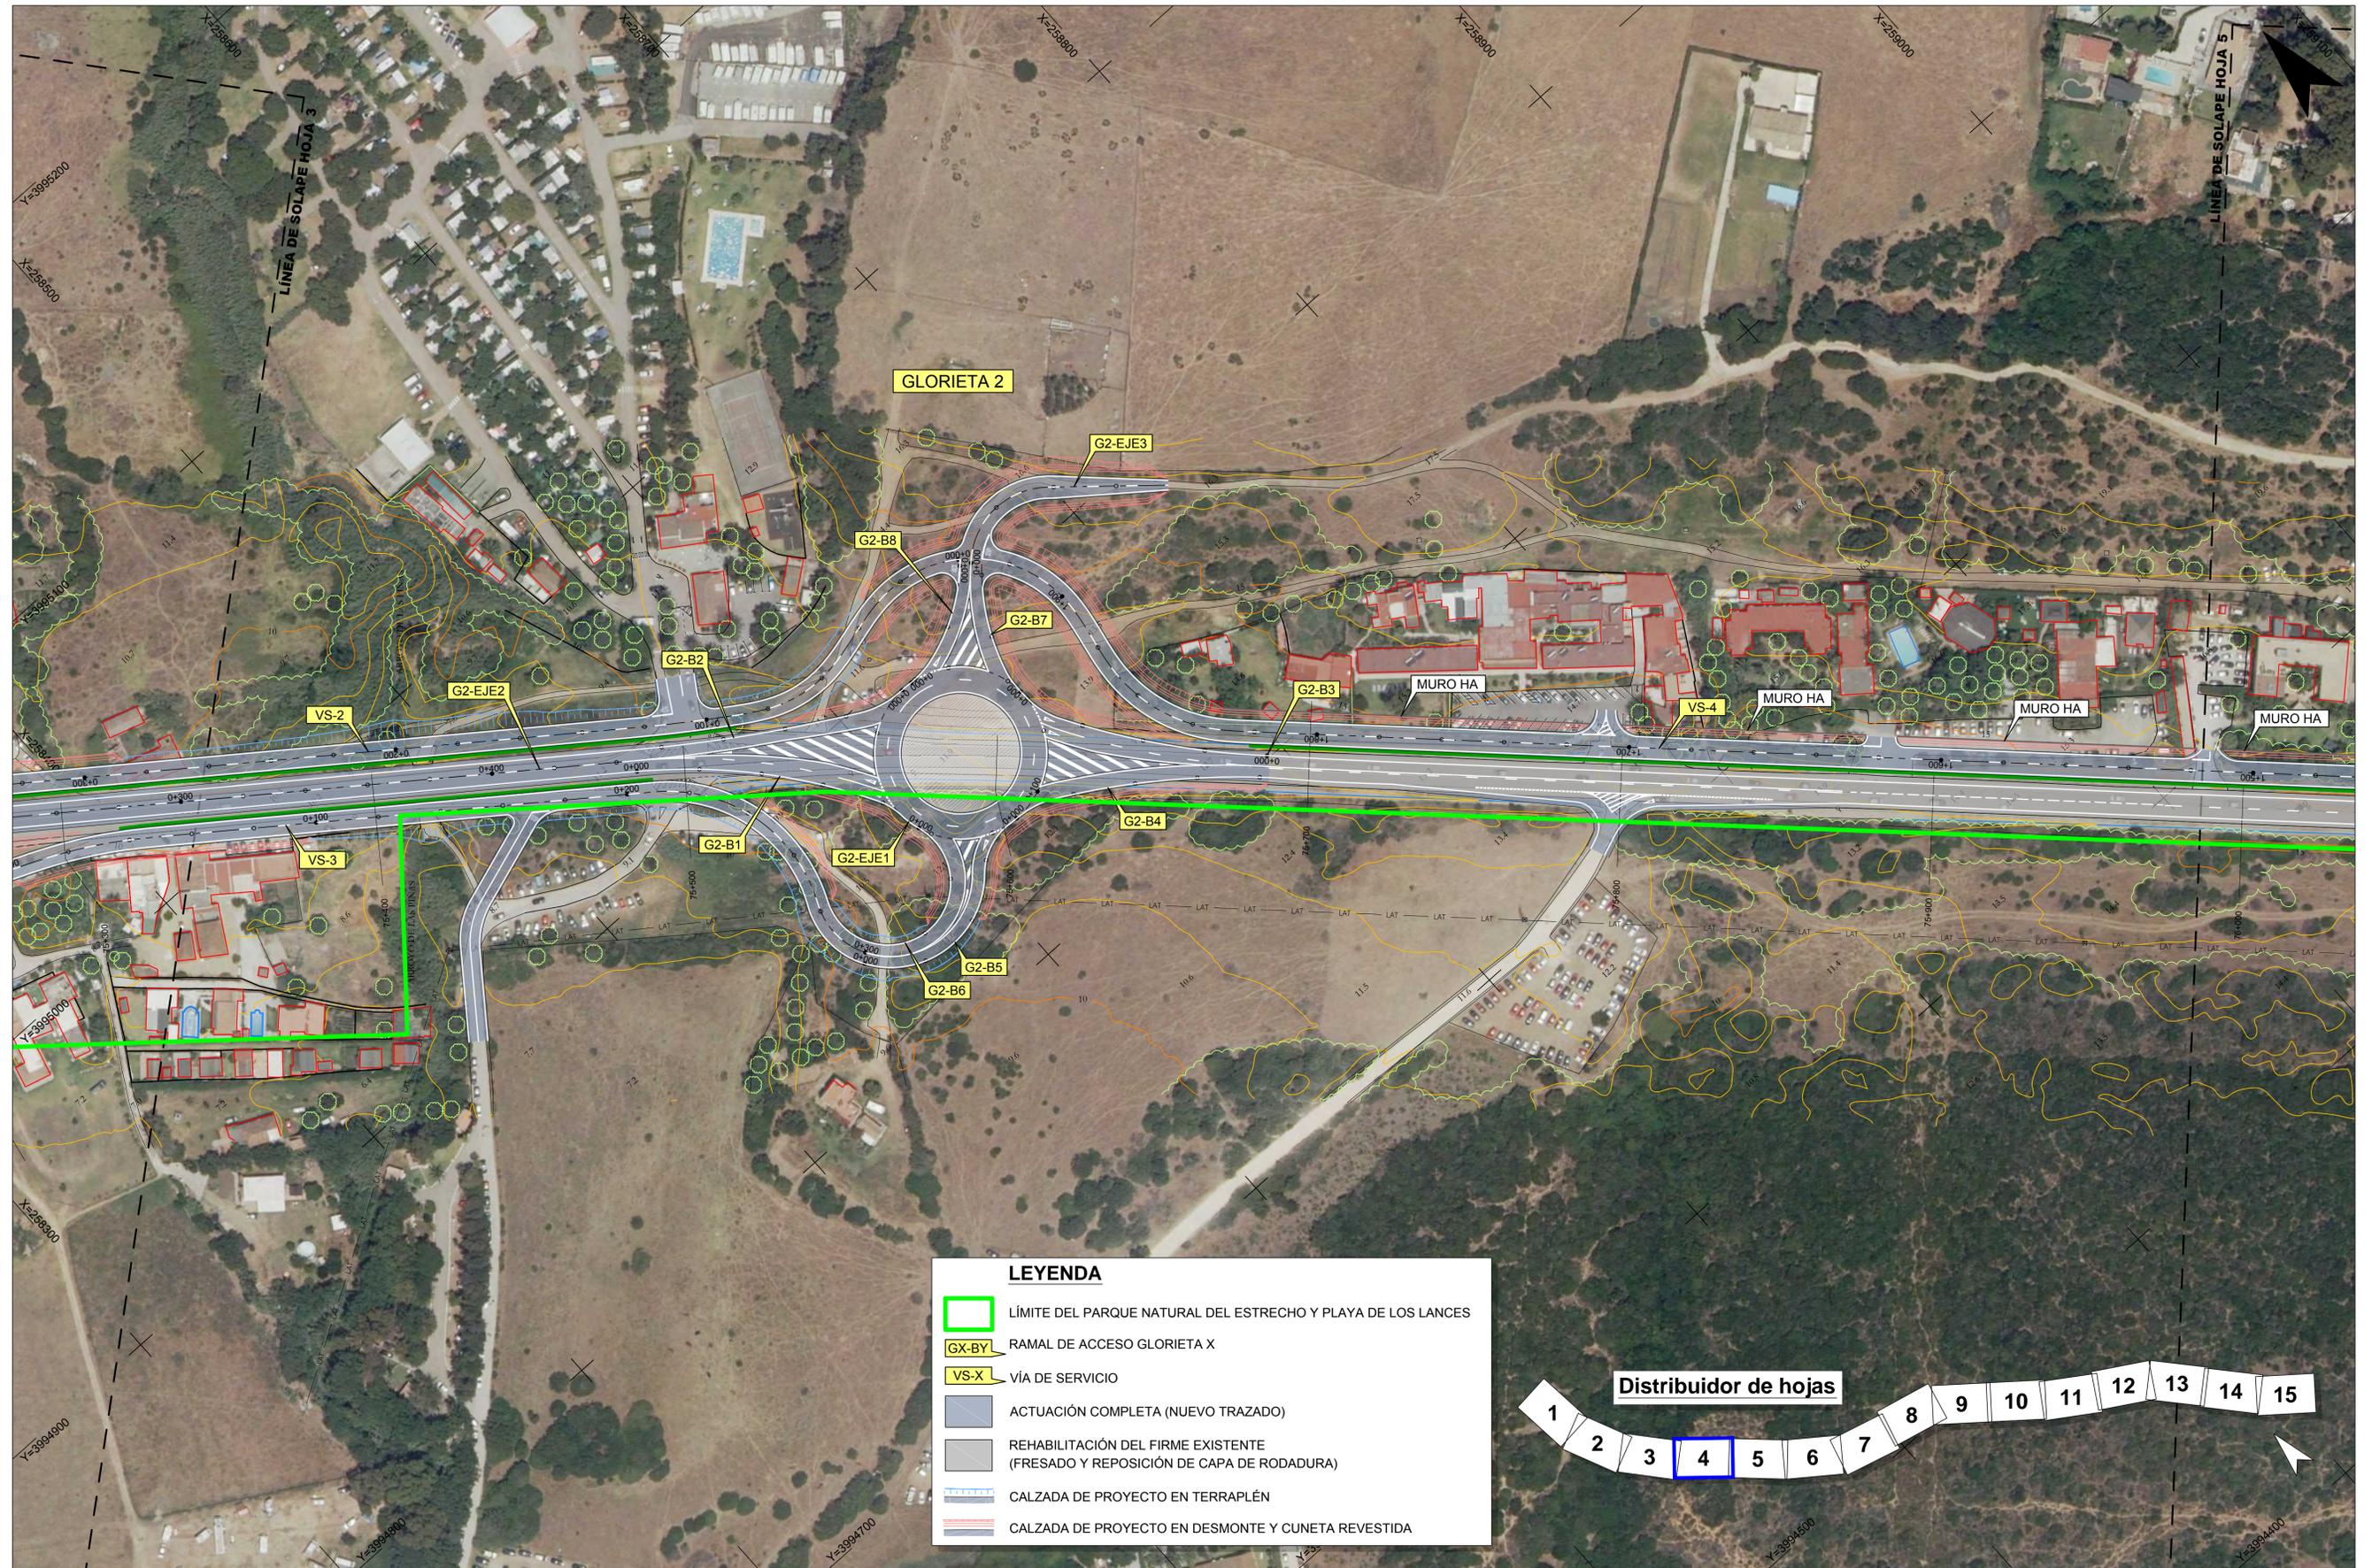

LEYENDA

- LÍMITE DEL PARQUE NATURAL DEL ESTRECHO Y PLAYA DE LOS LANCES
- RAMAL DE ACCESO GLORIETA X
- VÍA DE SERVICIO
- ACTUACIÓN COMPLETA (NUEVO TRAZADO)
- REHABILITACIÓN DEL FIRME EXISTENTE (FRESADO Y REPOSICIÓN DE CAPA DE RODADURA)
- CALZADA DE PROYECTO EN TERRAPLÉN
- CALZADA DE PROYECTO EN DESMONTE Y CUNETA REVESTIDA

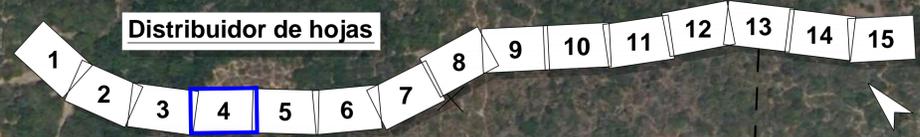

RD6440-PT-39CA4470-PL-EC-Ambiental-2.15



LEYENDA

- LÍMITE DEL PARQUE NATURAL DEL ESTRECHO Y PLAYA DE LOS LANCES
- RAMAL DE ACCESO GLORIETA X
- VÍA DE SERVICIO
- ACTUACIÓN COMPLETA (NUEVO TRAZADO)
- REHABILITACIÓN DEL FIRME EXISTENTE (FRESADO Y REPOSICIÓN DE CAPA DE RODADURA)
- CALZADA DE PROYECTO EN TERRAPLÉN
- CALZADA DE PROYECTO EN DESMONTE Y CUNETA REVESTIDA



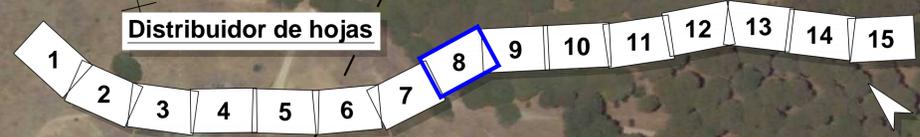


RD6440-PT-39CA4470-PL-EC-Ambiental-2.15



LEYENDA

- LÍMITE DEL PARQUE NATURAL DEL ESTRECHO Y PLAYA DE LOS LANCES
- RAMAL DE ACCESO GLORIETA X
- VÍA DE SERVICIO
- ACTUACIÓN COMPLETA (NUEVO TRAZADO)
- REHABILITACIÓN DEL FIRME EXISTENTE (FRESADO Y REPOSICIÓN DE CAPA DE RODADURA)
- CALZADA DE PROYECTO EN TERRAPLÉN
- CALZADA DE PROYECTO EN DESMONTE Y CUNETA REVESTIDA

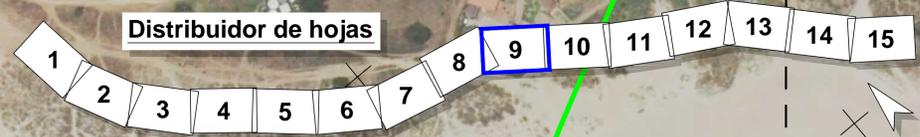

RD6440-PT-39CA4470-PL-EC-Ambiental-2.15



Secretaría de Estado de Infraestructuras, Transporte y Vivienda
 Secretaría General de Infraestructuras
 Dirección General de Carreteras

SUBDIRECCIÓN GENERAL DE CONSERVACIÓN
 DEMARCACIÓN DE CARRETERAS DEL ESTADO EN ANDALUCÍA OCCIDENTAL

CONSULTOR:
TYPSA
 INGENIEROS CONSULTORES Y ARQUITECTOS

La Ingeniería de Caminos Canales y Puertos Auxiliar del Proyecto.

 Fdo.: Dña. Ana Molina Muñoz

El Ingeniero de Caminos Canales y Puertos Director del Proyecto:

 Fdo.: D. Marcos Martín Gómez

TÍTULO DEL PROYECTO:
 PROYECTO DE CONSTRUCCIÓN DE GLORIETAS Y REORDENACIÓN DE ACCESOS EN N-340 ENTRE PP.KK. 74 AL 83. T.M. TARIFA. PROVINCIA DE CÁDIZ.
 CLAVE: 39-CA-4470


ESCALA:
 1:1000

 Original DIN A-1

DESIGNACIÓN DEL PLANO:
 Planta general Límite Parque Natural del Estrecho y del Paraje Natural de la Playa de Los Lances


Nº DE PLANO:
2.15
 HOJA 9 DE 15

FECHA:
 MAYO 2020

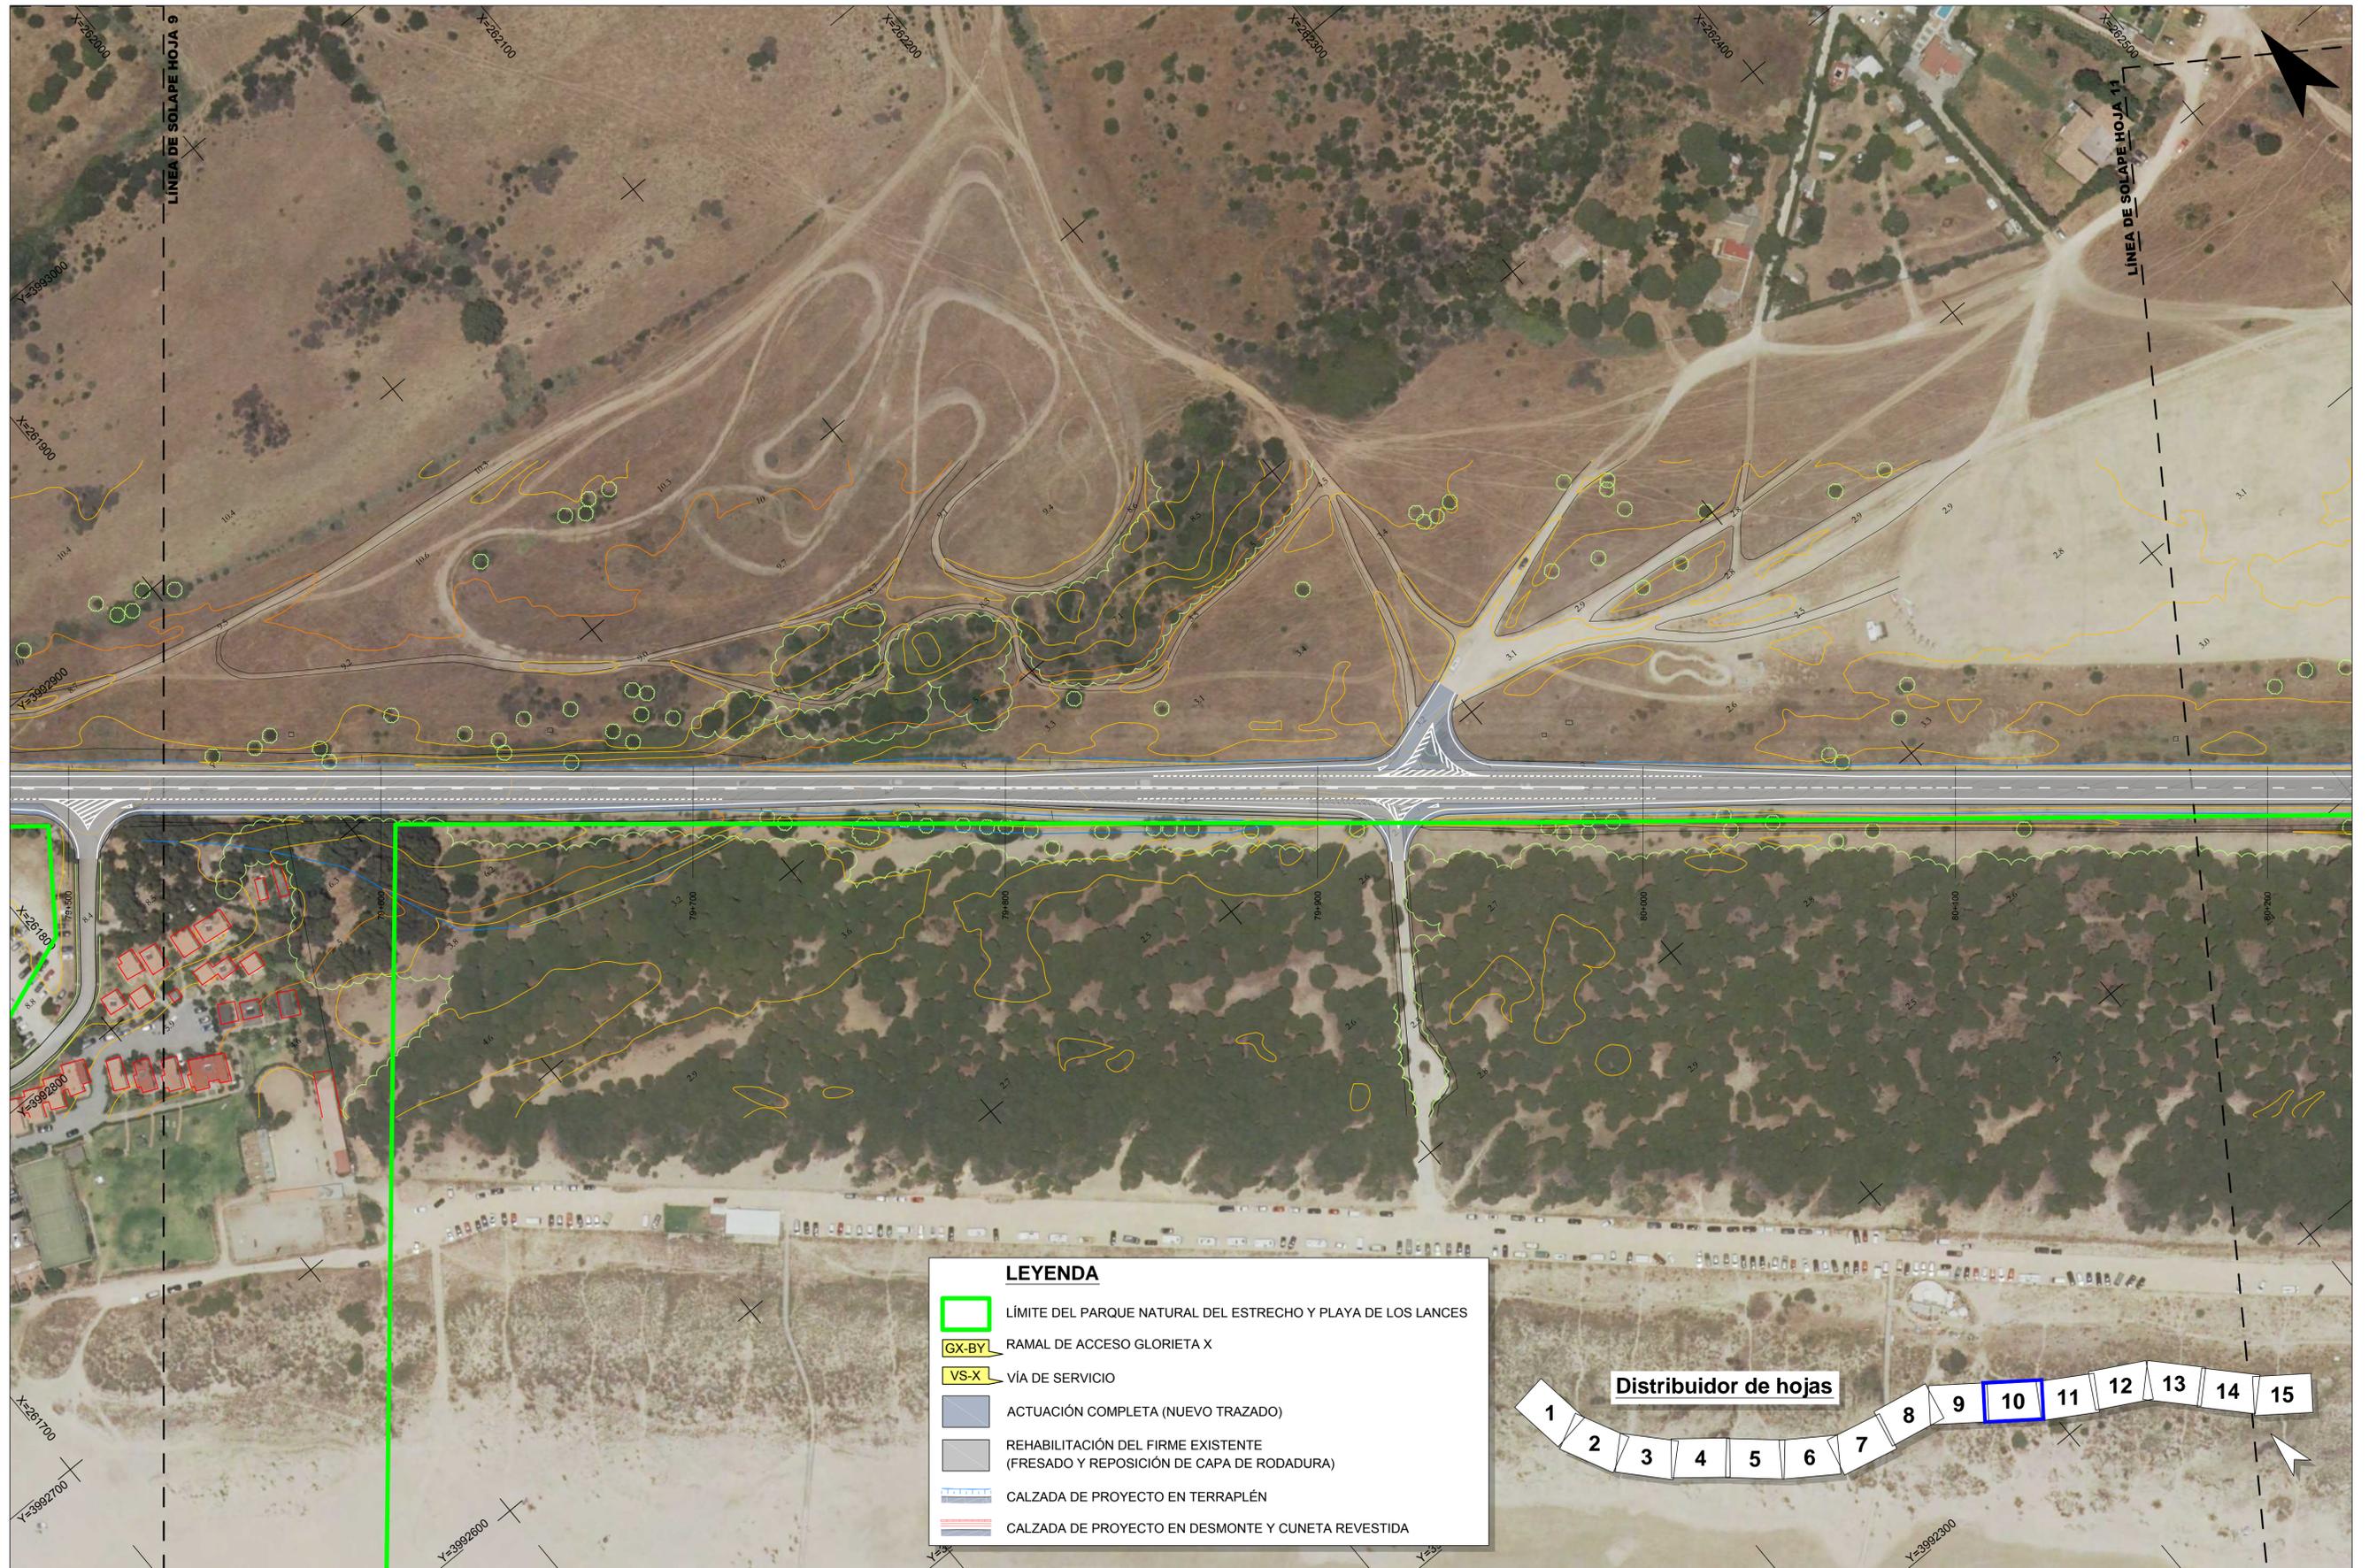

LEYENDA

- LÍMITE DEL PARQUE NATURAL DEL ESTRECHO Y PLAYA DE LOS LANCES
- RAMAL DE ACCESO GLORIETA X
- VÍA DE SERVICIO
- ACTUACIÓN COMPLETA (NUEVO TRAZADO)
- REHABILITACIÓN DEL FIRME EXISTENTE (FRESADO Y REPOSICIÓN DE CAPA DE RODADURA)
- CALZADA DE PROYECTO EN TERRAPLÉN
- CALZADA DE PROYECTO EN DESMONTE Y CUNETA REVESTIDA

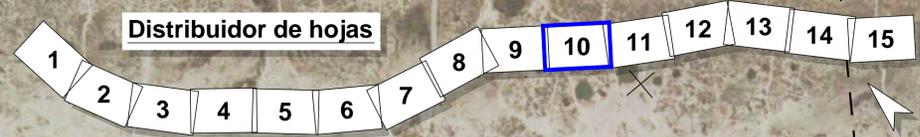

RD6440-PT-39CA4470-PL-EC-Ambiental-2.15