


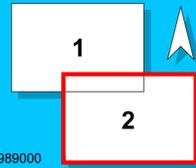


Y=3993000
 Y=3992000
 Y=3991000
 Y=3990000
 X=2599000
 X=2600000
 X=2601000
 X=2602000
 X=2603000
 X=2604000
 X=2605000
 X=2606000

Distribuidor de hojas




RD6400-PT-39CA4470-PL-RD-Conjunto-2.2

	Secretaría de Estado de Infraestructuras, Transporte y Vivienda	SUBDIRECCIÓN GENERAL DE CONSERVACIÓN	CONSULTOR: 	La Ingeniería de Caminos, Canales y Puertos 	El Ingeniero de Caminos, Canales y Puertos Director del Proyecto: 	TÍTULO DEL PROYECTO: PROYECTO DE TRAZADO DE GLORIETAS Y REORDENACIÓN DE ACCESOS EN N-340 ENTRE PP.KK. 73 AL 85. T.M. TARIFA. PROVINCIA DE CÁDIZ. CLAVE: 39-CA-4470	ESCALA: 1:10000 	DESIGNACIÓN DEL PLANO: PLANO DE CONJUNTO	Nº DE PLANO: 2.2	FECHA: ENERO 2021
	Secretaría General de Infraestructuras	DEMARCACIÓN DE CARRETERAS DEL ESTADO EN ANDALUCÍA OCCIDENTAL	Fdo.: Dña. Ana Molina Muñoz	Fdo.: D. Marcos Martín Gómez	Original DIN A-1	HOJA 2 DE 2				

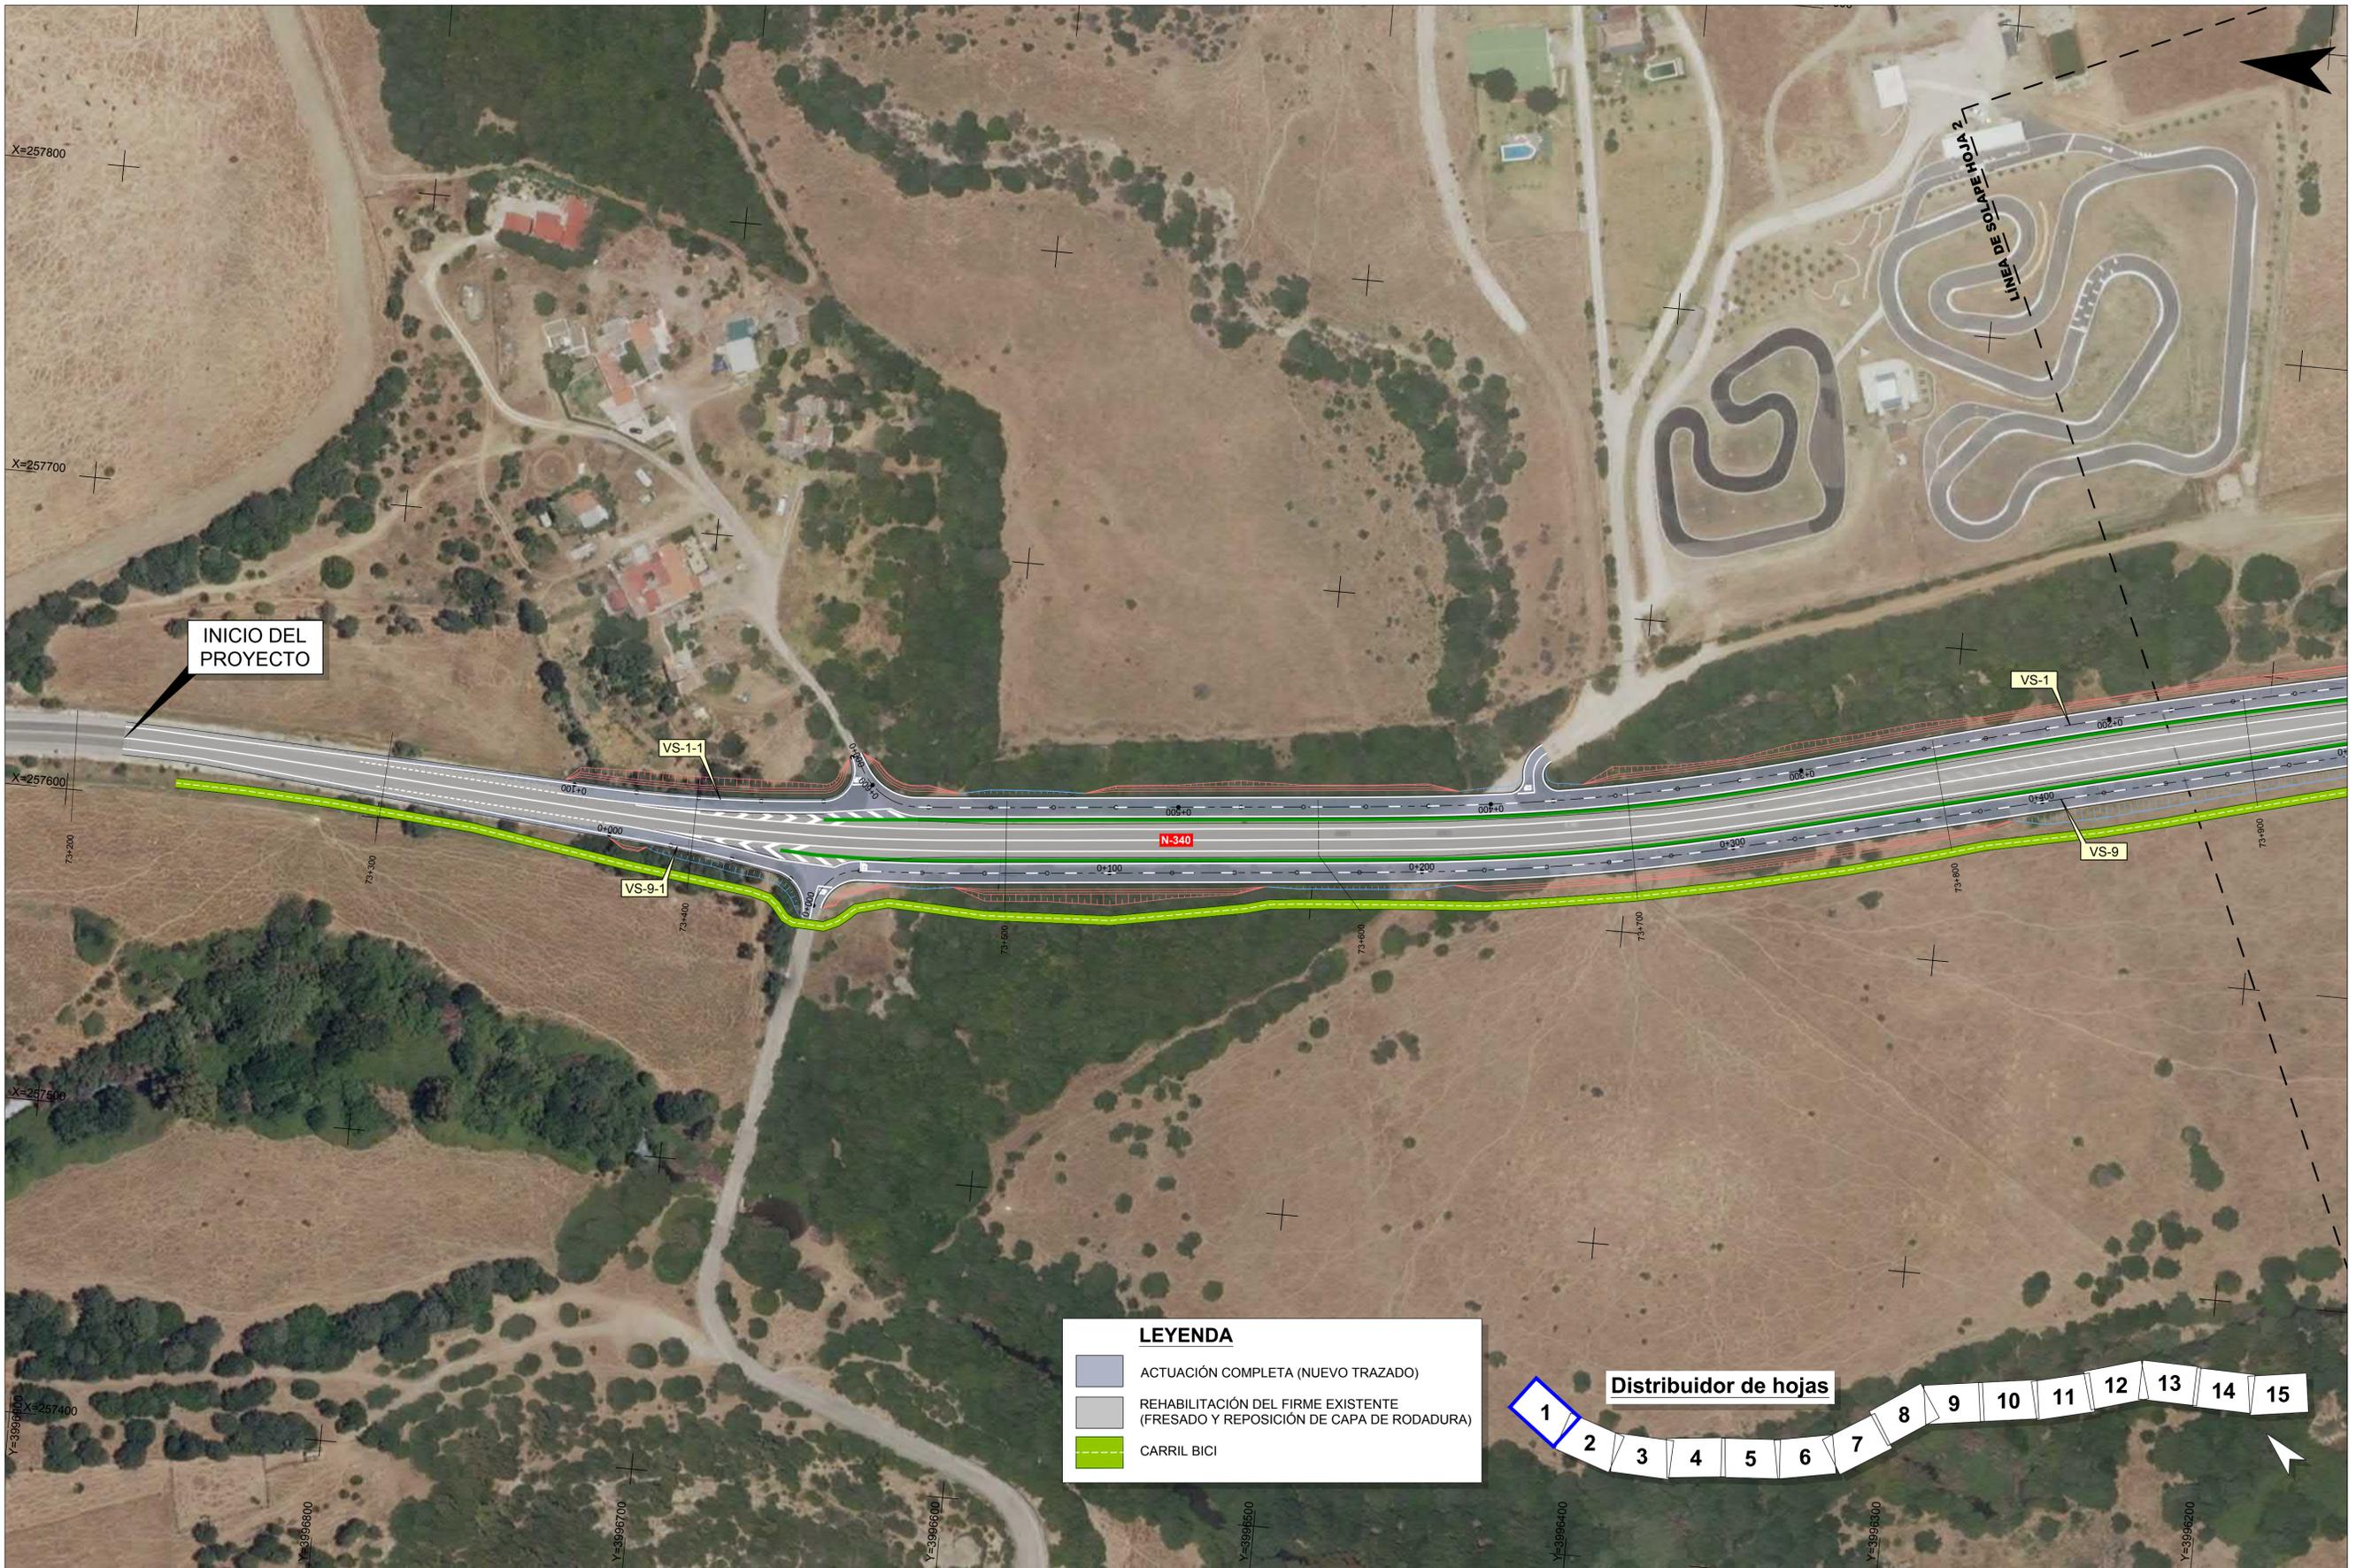

LEYENDA

	ACTUACIÓN COMPLETA (NUEVO TRAZADO)
	REHABILITACIÓN DEL FIRME EXISTENTE (FRESADO Y REPOSICIÓN DE CAPA DE RODADURA)
	CARRIL BICI

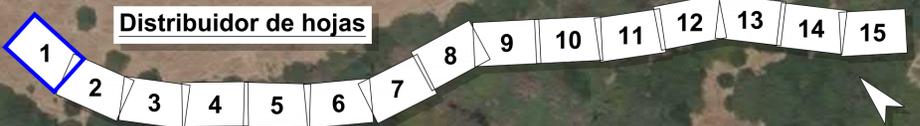

RD6400-PT-39CA4470-PL-RD-Ortofotos-2.3



Secretaría de Estado de Infraestructuras, Transporte y Vivienda
 Secretaría General de Infraestructuras
 Dirección General de Carreteras

SUBDIRECCIÓN GENERAL DE CONSERVACIÓN
 DEMARCACIÓN DE CARRETERAS DEL ESTADO EN ANDALUCÍA OCCIDENTAL

CONSULTOR:

 Fdo.: Dña. Ana Molina Muñoz

La Ingeniería de Caminos, Canales y Puertos

 Fdo.: D. Marcos Martín Gómez

El Ingeniero de Caminos, Canales y Puertos Director del Proyecto:

 Fdo.: D. Marcos Martín Gómez

TÍTULO DEL PROYECTO:
 PROYECTO DE TRAZADO DE GLORIAS Y REORDENACIÓN DE ACCESOS EN N-340 ENTRE PP.KK. 73 AL 85. T.M. TARIFA. PROVINCIA DE CÁDIZ.
 CLAVE: 39-CA-4470

ESCALA:
 1:1000

 Original DIN A-1


DESIGNACIÓN DEL PLANO:
 ORTOFOTOS CON LA ACTUACIÓN

Nº DE PLANO:
2.3
 HOJA 1 DE 15
 FECHA:
 ENERO 2021



LEYENDA

- ACTUACIÓN COMPLETA (NUEVO TRAZADO)
- REHABILITACIÓN DEL FIRME EXISTENTE (FRESADO Y REPOSICIÓN DE CAPA DE RODADURA)
- CARRIL BICI

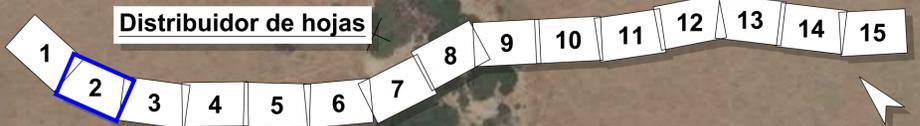

RD6400-PT-39CA4470-PL-RD-Ortofotos-2.3



Secretaría de Estado de Infraestructuras, Transporte y Vivienda
 Secretaría General de Infraestructuras
 Dirección General de Carreteras

SUBDIRECCIÓN GENERAL DE CONSERVACIÓN
 DEMARCACIÓN DE CARRETERAS DEL ESTADO EN ANDALUCÍA OCCIDENTAL

CONSULTOR:
TYPSA
 INGENIEROS CONSULTORES Y ARQUITECTOS

La Ingeniería de Caminos, Canales y Puertos Ayuda del Proyecto

 Fdo.: Dña. Ana Molina Muñoz

El Ingeniero de Caminos, Canales y Puertos Director del Proyecto

 Fdo.: D. Marcos Martín Gómez

TÍTULO DEL PROYECTO:
 PROYECTO DE TRAZADO DE GLORIETAS Y REORDENACIÓN DE ACCESOS EN N-340 ENTRE PP.KK. 73 AL 85. T.M. TARIFA. PROVINCIA DE CÁDIZ.
 CLAVE: 39-CA-4470

ESCALA:
 1:1000

 Original DIN A-1

DESIGNACIÓN DEL PLANO:
ORTOFOTOS CON LA ACTUACIÓN

Nº DE PLANO:
2.3
 HOJA 2 DE 15
 FECHA:
 ENERO 2021




LEYENDA

- ACTUACIÓN COMPLETA (NUEVO TRAZADO)
- REHABILITACIÓN DEL FIRME EXISTENTE (FRESADO Y REPOSICIÓN DE CAPA DE RODADURA)
- CARRIL BICI




RD6400-PT-39CA4470-PL-RD-Ortofotos-2.3

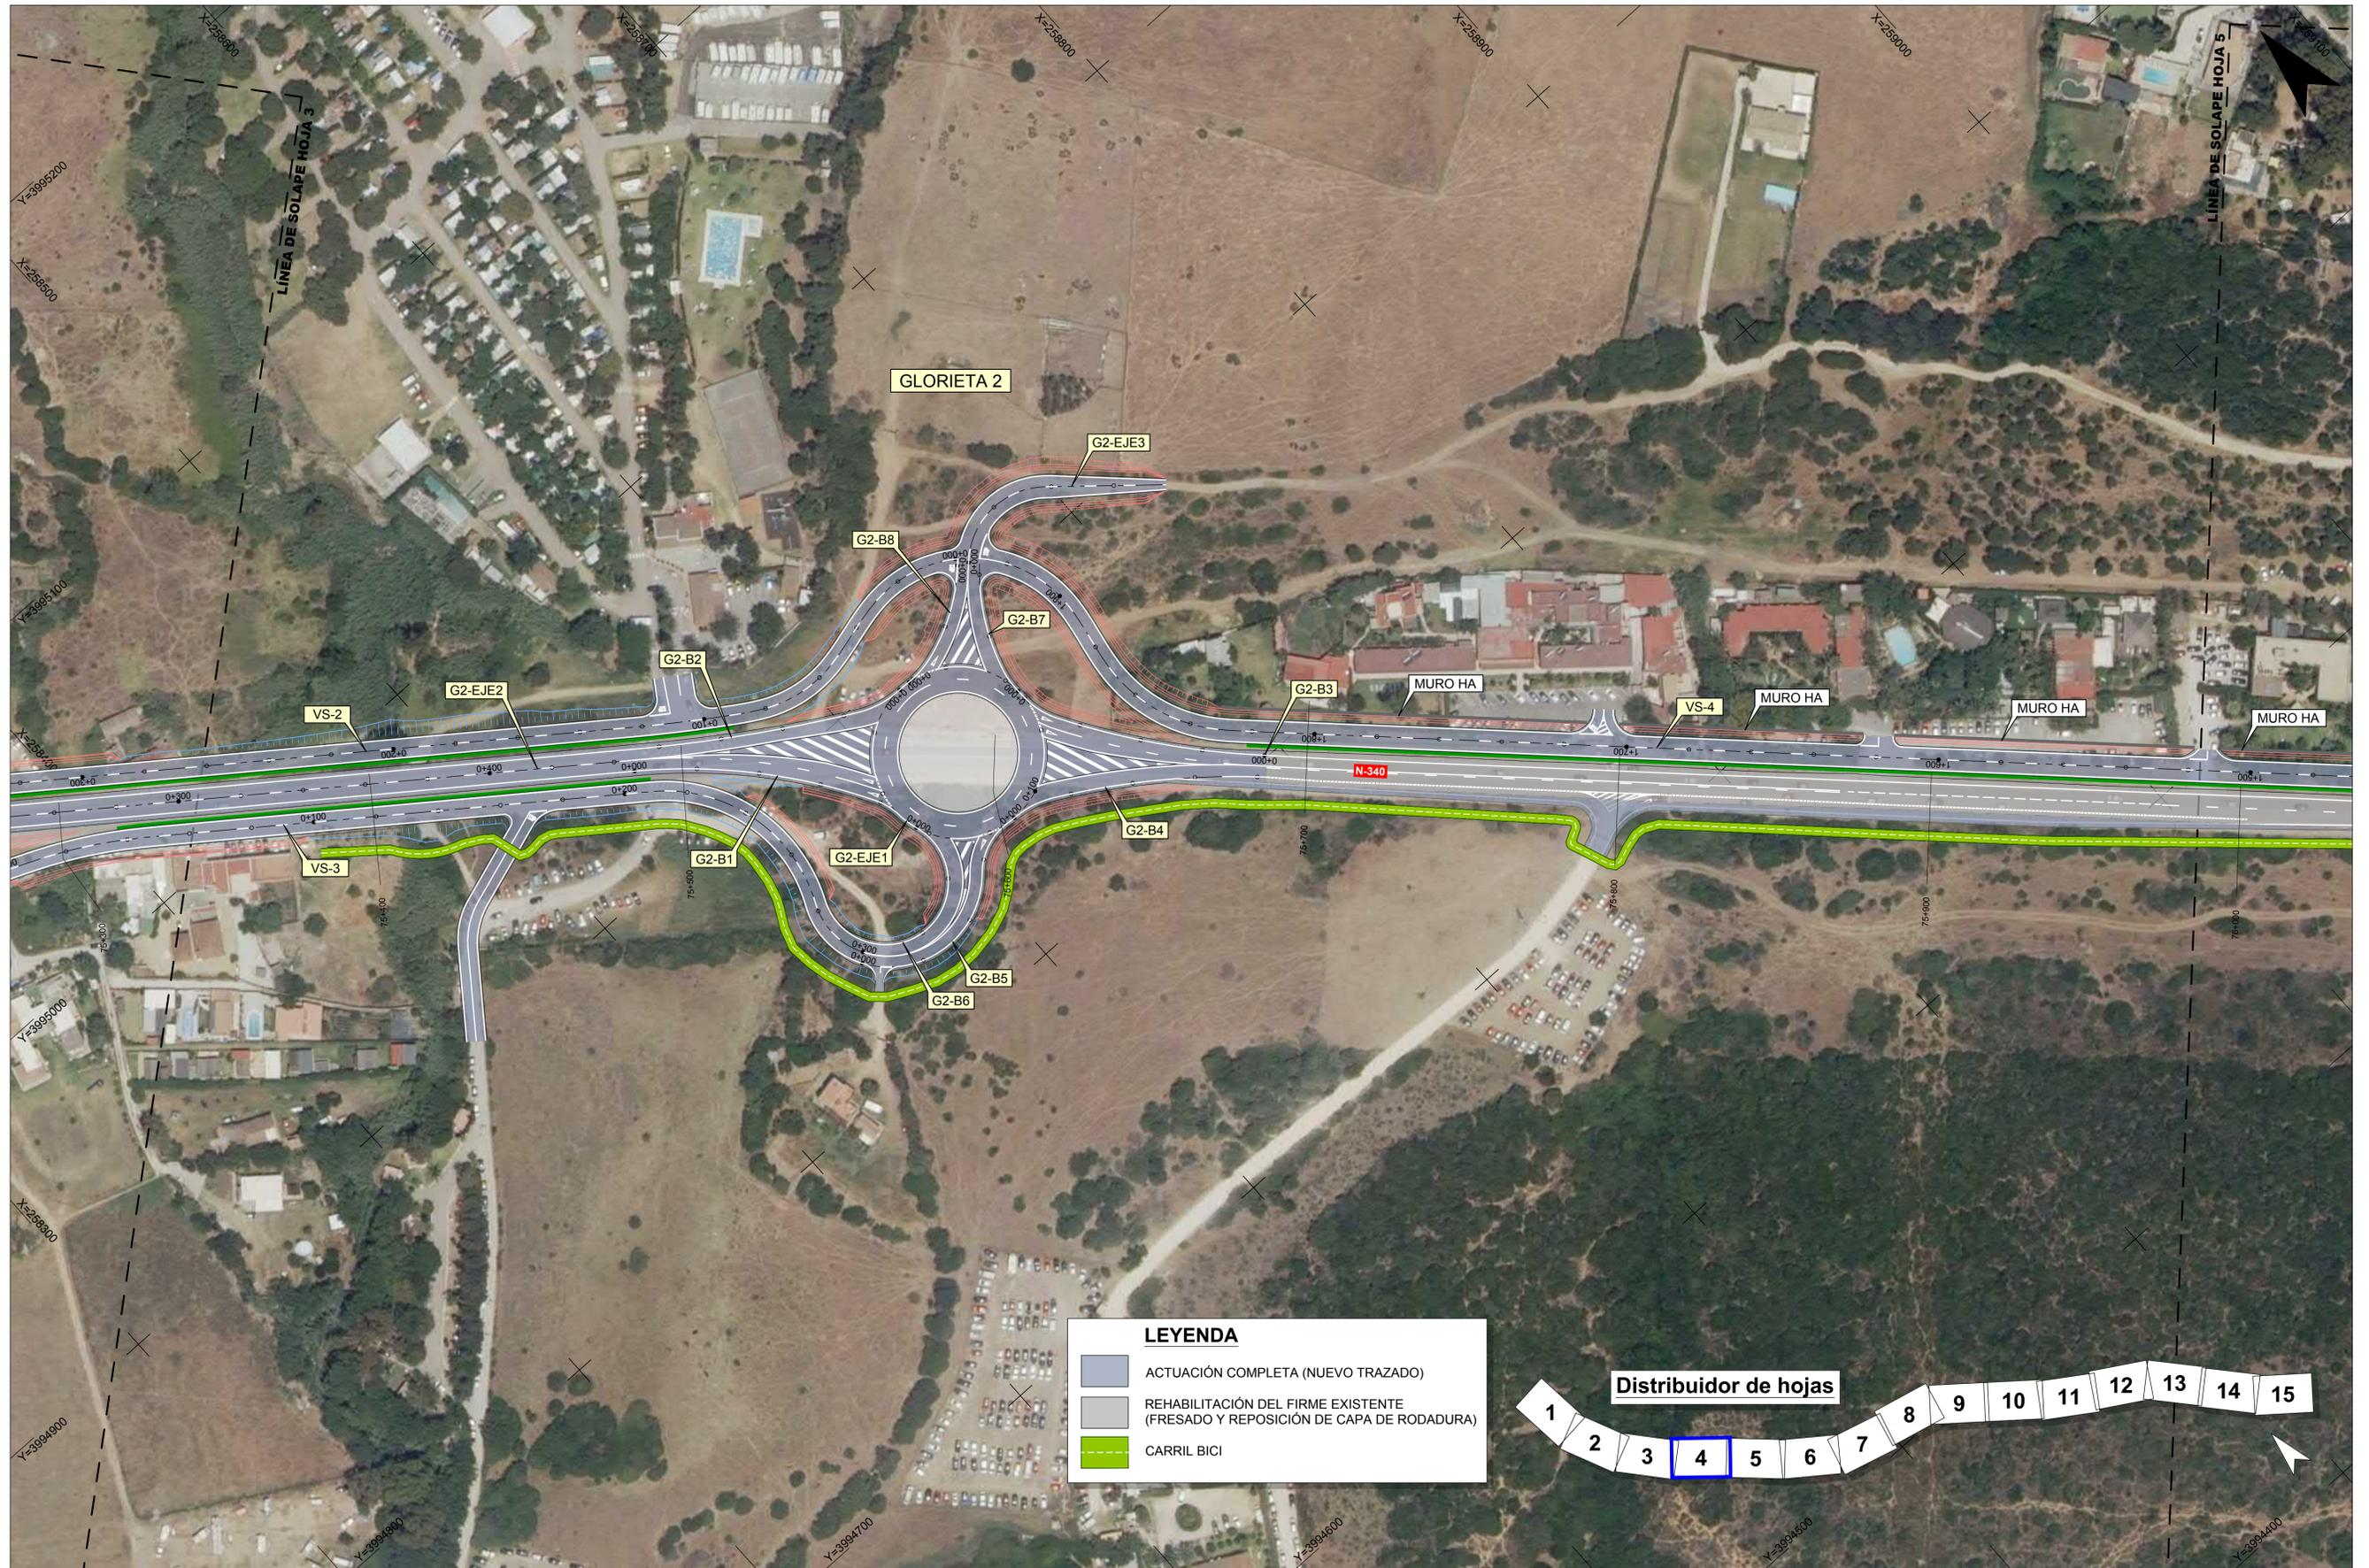

LEYENDA

- ACTUACIÓN COMPLETA (NUEVO TRAZADO)
- REHABILITACIÓN DEL FIRME EXISTENTE (FRESADO Y REPOSICIÓN DE CAPA DE RODADURA)
- CARRIL BICI

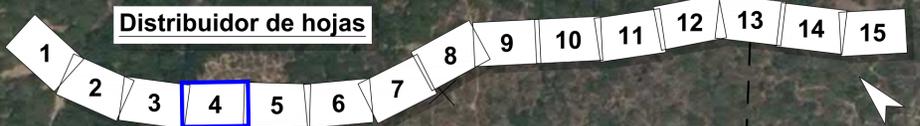

RD6400-PT-39CA4470-PL-RD-Ortofotos-2.3



Secretaría de Estado de Infraestructuras, Transporte y Vivienda
 Secretaría General de Infraestructuras
 Dirección General de Carreteras

SUBDIRECCIÓN GENERAL DE CONSERVACIÓN
 DEMARCACIÓN DE CARRETERAS DEL ESTADO EN ANDALUCÍA OCCIDENTAL

CONSULTOR:
TYPSA
 INGENIEROS CONSULTORES Y ARQUITECTOS

La Ingeniería de Caminos, Canales y Puertos
 Fdo.: Dña. Ana Molina Muñoz

El Ingeniero de Caminos, Canales y Puertos Director del Proyecto:
 Fdo.: D. Marcos Martín Gómez

TÍTULO DEL PROYECTO:
 PROYECTO DE TRAZADO DE GLORIETAS Y REORDENACIÓN DE ACCESOS EN N-340 ENTRE PP.KK. 73 AL 85. T.M. TARIFA. PROVINCIA DE CÁDIZ.
 CLAVE: 39-CA-4470

ESCALA:
 1:1000
 0 10 20 30 40 m
 Original DIN A-1


DESIGNACIÓN DEL PLANO:
ORTOFOTOS CON LA ACTUACIÓN

Nº DE PLANO:
2.3
 HOJA 4 DE 15
 FECHA:
 ENERO 2021



LEYENDA

- ACTUACIÓN COMPLETA (NUEVO TRAZADO)
- REHABILITACIÓN DEL FIRME EXISTENTE (FRESADO Y REPOSICIÓN DE CAPA DE RODADURA)
- CARRIL BICI

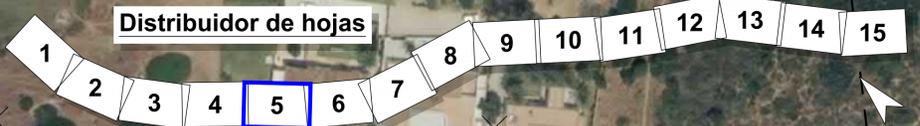

RD6400-PT-39CA4470-PL-RD-Ortofotos-2.3



Secretaría de Estado de Infraestructuras, Transporte y Vivienda
 Secretaría General de Infraestructuras
 Dirección General de Carreteras

SUBDIRECCIÓN GENERAL DE CONSERVACIÓN
 DEMARCACIÓN DE CARRETERAS DEL ESTADO EN ANDALUCÍA OCCIDENTAL



La Ingeniería de Caminos, Canales y Puertos Afines del Proyecto
 Fdo.: Dña. Ana Molina Muñoz

El Ingeniero de Caminos, Canales y Puertos Director del Proyecto
 Fdo.: D. Marcos Martín Gómez

TÍTULO DEL PROYECTO:
 PROYECTO DE TRAZADO DE GLORIAS Y REORDENACIÓN DE ACCESOS EN N-340 ENTRE PP.KK. 73 AL 85. T.M. TARIFA. PROVINCIA DE CÁDIZ.
 CLAVE: 39-CA-4470

ESCALA:
 1:1000
 Original DIN A-1

DESIGNACIÓN DEL PLANO:
 ORTOFOTOS CON LA ACTUACIÓN

Nº DE PLANO: **2.3**
 HOJA 5 DE 15
 FECHA: ENERO 2021



LEYENDA

- ACTUACIÓN COMPLETA (NUEVO TRAZADO)
- REHABILITACIÓN DEL FIRME EXISTENTE (FRESADO Y REPOSICIÓN DE CAPA DE RODADURA)
- CARRIL BICI



RD6400-PT-39CA4470-PL-RD-Ortofotos-2.3



Secretaría de Estado de Infraestructuras, Transporte y Vivienda
 Secretaría General de Infraestructuras
 Dirección General de Carreteras

SUBDIRECCIÓN GENERAL DE CONSERVACIÓN
 DEMARCACIÓN DE CARRETERAS DEL ESTADO EN ANDALUCÍA OCCIDENTAL



La Ingeniería de Caminos, Canales y Puertos Ayuda del Proyecto
 Fdo.: Dña. Ana Molina Muñoz

El Ingeniero de Caminos, Canales y Puertos Director del Proyecto
 Fdo.: D. Marcos Martín Gómez

TÍTULO DEL PROYECTO:
 PROYECTO DE TRAZADO DE GLORIETAS Y REORDENACIÓN DE ACCESOS EN N-340 ENTRE PP.KK. 73 AL 85. T.M. TARIFA. PROVINCIA DE CÁDIZ.
 CLAVE: 39-CA-4470

ESCALA:
 1:1000
 Original DIN A-1


DESIGNACIÓN DEL PLANO:
 ORTOFOTOS CON LA ACTUACIÓN

Nº DE PLANO:
2.3
 HOJA 6 DE 15
 FECHA:
 ENERO 2021



LEYENDA

- ACTUACIÓN COMPLETA (NUEVO TRAZADO)
- REHABILITACIÓN DEL FIRME EXISTENTE (FRESADO Y REPOSICIÓN DE CAPA DE RODADURA)
- CARRIL BICI

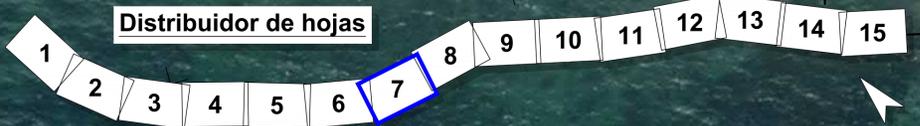

RD6400-PT-39CA4470-PL-RD-Ortofotos-2.3



Secretaría de Estado de Infraestructuras, Transporte y Vivienda
 Secretaría General de Infraestructuras
 Dirección General de Carreteras

SUBDIRECCIÓN GENERAL DE CONSERVACIÓN
 DEMARCACIÓN DE CARRETERAS DEL ESTADO EN ANDALUCÍA OCCIDENTAL



La Ingeniería de Caminos, Canales y Puertos
 Fdo.: Dña. Ana Molina Muñoz

El Ingeniero de Caminos, Canales y Puertos Director del Proyecto:
 Fdo.: D. Marcos Martín Gómez

TÍTULO DEL PROYECTO:
 PROYECTO DE TRAZADO DE GLORIETAS Y REORDENACIÓN DE ACCESOS EN N-340 ENTRE PP.KK. 73 AL 85. T.M. TARIFA. PROVINCIA DE CÁDIZ.
 CLAVE: 39-CA-4470

ESCALA:
 1:1000
 Original DIN A-1

DESIGNACIÓN DEL PLANO:
ORTOFOTOS CON LA ACTUACIÓN


Nº DE PLANO:
2.3
 HOJA 7 DE 15

FECHA:
 ENERO 2021



LEYENDA

- ACTUACIÓN COMPLETA (NUEVO TRAZADO)
- REHABILITACIÓN DEL FIRME EXISTENTE (FRESADO Y REPOSICIÓN DE CAPA DE RODADURA)
- CARRIL BICI

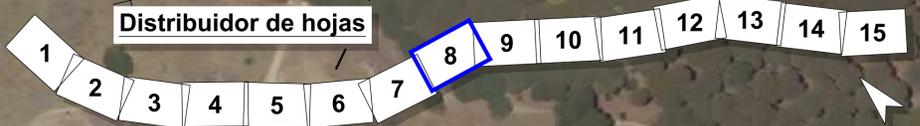

RD6400-PT-39CA4470-PL-RD-Ortofotos-2.3



Secretaría de Estado de Infraestructuras, Transporte y Vivienda
 Secretaría General de Infraestructuras
 Dirección General de Carreteras

SUBDIRECCIÓN GENERAL DE CONSERVACIÓN
 DEMARCACIÓN DE CARRETERAS DEL ESTADO EN ANDALUCÍA OCCIDENTAL

CONSULTOR:
TYPSA
 INGENIEROS CONSULTORES Y ARQUITECTOS

La Ingeniería de Caminos, Canales y Puertos Avanza del Proyecto

 Fdo.: Dña. Ana Molina Muñoz

El Ingeniero de Caminos, Canales y Puertos Director del Proyecto

 Fdo.: D. Marcos Martín Gómez

TÍTULO DEL PROYECTO:
 PROYECTO DE TRAZADO DE GLORIETAS Y REORDENACIÓN DE ACCESOS EN N-340 ENTRE PP.KK. 73 AL 85. T.M. TARIFA. PROVINCIA DE CÁDIZ.
 CLAVE: 39-CA-4470

ESCALA:
 1:1000

 Original DIN A-1

DESIGNACIÓN DEL PLANO:
ORTOFOTOS CON LA ACTUACIÓN

Nº DE PLANO:
2.3
 HOJA 8 DE 15
 FECHA:
 ENERO 2021



RD6400-PT-39CA4470-PL-RD-Ortofotos-2.3



Secretaría de Estado de Infraestructuras, Transporte y Vivienda
 Secretaría General de Infraestructuras
 Dirección General de Carreteras

SUBDIRECCIÓN GENERAL DE CONSERVACIÓN
 DEMARCACIÓN DE CARRETERAS DEL ESTADO EN ANDALUCÍA OCCIDENTAL

CONSULTOR:
TYPSA
 INGENIEROS CONSULTORES Y ARQUITECTOS

La Ingeniería de Caminos, Canales y Puertos Ayuda del Proyecto

 Fdo.: Dña. Ana Molina Muñoz

El Ingeniero de Caminos, Canales y Puertos Director del Proyecto

 Fdo.: D. Marcos Martín Gómez

TÍTULO DEL PROYECTO:
 PROYECTO DE TRAZADO DE GLORIETAS Y REORDENACIÓN DE ACCESOS EN N-340 ENTRE PP.KK. 73 AL 85. T.M. TARIFA. PROVINCIA DE CÁDIZ.
 CLAVE: 39-CA-4470

ESCALA:
 1:1000

 Original DIN A-1


DESIGNACIÓN DEL PLANO:
ORTOFOTOS CON LA ACTUACIÓN

Nº DE PLANO:
2.3
 HOJA 9 DE 15
 FECHA:
 ENERO 2021



LEYENDA

- ACTUACIÓN COMPLETA (NUEVO TRAZADO)
- REHABILITACIÓN DEL FIRME EXISTENTE (FRESADO Y REPOSICIÓN DE CAPA DE RODADURA)
- CARRIL BICI

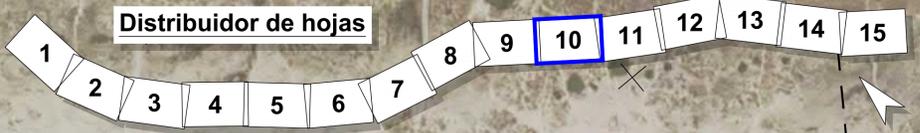

RD6400-PT-39CA4470-PL-RD-Ortofotos-2.3



Secretaría de Estado de Infraestructuras, Transporte y Vivienda
 Secretaría General de Infraestructuras
 Dirección General de Carreteras

SUBDIRECCIÓN GENERAL DE CONSERVACIÓN
 DEMARCACIÓN DE CARRETERAS DEL ESTADO EN ANDALUCÍA OCCIDENTAL



La Ingeniería de Caminos, Canales y Puertos Ayuda del Proyecto

Fdo.: Dña. Ana Molina Muñoz

El Ingeniero de Caminos, Canales y Puertos Director del Proyecto

Fdo.: D. Marcos Martín Gómez

TÍTULO DEL PROYECTO:
 PROYECTO DE TRAZADO DE GLORIETAS Y REORDENACIÓN DE ACCESOS EN N-340 ENTRE PP.KK. 73 AL 85. T.M. TARIFA. PROVINCIA DE CÁDIZ.
 CLAVE: 39-CA-4470

ESCALA:
 1:1000
 0 10 20 30 40 m
 Original DIN A-1

DESIGNACIÓN DEL PLANO:
 ORTOFOTOS CON LA ACTUACIÓN

Nº DE PLANO: **2.3**
 HOJA 10 DE 15
 FECHA: ENERO 2021



RD6400-PT-39CA4470-PL-RD-Ortofotos-2.3



Secretaría de Estado de Infraestructuras, Transporte y Vivienda
 Secretaría General de Infraestructuras
 Dirección General de Carreteras

SUBDIRECCIÓN GENERAL DE CONSERVACIÓN
 DEMARCACIÓN DE CARRETERAS DEL ESTADO EN ANDALUCÍA OCCIDENTAL

CONSULTOR:
TYPSA
 INGENIEROS CONSULTORES Y ARQUITECTOS

La Ingeniería de Caminos, Canales y Puertos Ayuda del Proyecto

 Fdo.: Dña. Ana Molina Muñoz

El Ingeniero de Caminos, Canales y Puertos Director del Proyecto

 Fdo.: D. Marcos Martín Gómez

TÍTULO DEL PROYECTO:
 PROYECTO DE TRAZADO DE GLORIETAS Y REORDENACIÓN DE ACCESOS EN N-340 ENTRE PP.KK. 73 AL 85. T.M. TARIFA. PROVINCIA DE CÁDIZ.
 CLAVE: 39-CA-4470

ESCALA:
 1:1000

 Original DIN A-1


DESIGNACIÓN DEL PLANO:
ORTOFOTOS CON LA ACTUACIÓN

Nº DE PLANO:
2.3
 HOJA 11 DE 15
 FECHA:
 ENERO 2021



LEYENDA

- ACTUACIÓN COMPLETA (NUEVO TRAZADO)
- REHABILITACIÓN DEL FIRME EXISTENTE (FRESADO Y REPOSICIÓN DE CAPA DE RODADURA)
- CARRIL BICI

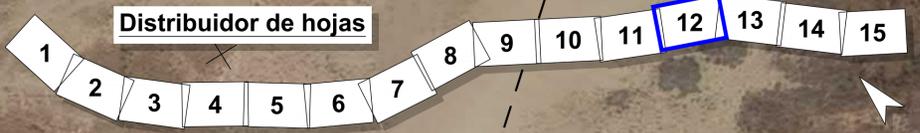

RD6400-PT-39CA4470-PL-RD-Ortofotos-2.3



Secretaría de Estado de Infraestructuras, Transporte y Vivienda
 Secretaría General de Infraestructuras
 Dirección General de Carreteras

SUBDIRECCIÓN GENERAL DE CONSERVACIÓN
 DEMARCACIÓN DE CARRETERAS DEL ESTADO EN ANDALUCÍA OCCIDENTAL

CONSULTOR:
TYPSA
 INGENIEROS CONSULTORES Y ARQUITECTOS

La Ingeniería de Caminos, Canales y Puertos Ayuda del Proyecto.

 Fdo.: Dña. Ana Molina Muñoz

El Ingeniero de Caminos, Canales y Puertos Director del Proyecto.

 Fdo.: D. Marcos Martín Gómez

TÍTULO DEL PROYECTO:
 PROYECTO DE TRAZADO DE GLORIETAS Y REORDENACIÓN DE ACCESOS EN N-340 ENTRE PP.KK. 73 AL 85. T.M. TARIFA. PROVINCIA DE CÁDIZ.
 CLAVE: 39-CA-4470

ESCALA:
 1:1000

 Original DIN A-1


DESIGNACIÓN DEL PLANO:
ORTOFOTOS CON LA ACTUACIÓN

Nº DE PLANO:
2.3
 HOJA 12 DE 15
 FECHA:
 ENERO 2021



LEYENDA

- ACTUACIÓN COMPLETA (NUEVO TRAZADO)
- REHABILITACIÓN DEL FIRME EXISTENTE (FRESADO Y REPOSICIÓN DE CAPA DE RODADURA)
- CARRIL BICI

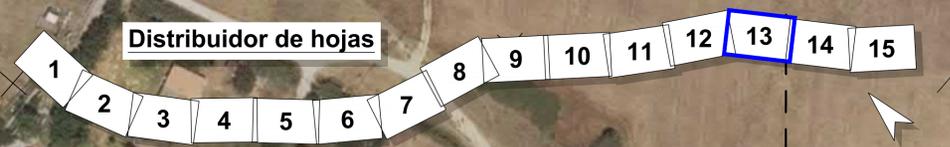

RD6400-PT-39CA4470-PL-RD-Ortofotos-2.3



Secretaría de Estado de Infraestructuras, Transporte y Vivienda
 Secretaría General de Infraestructuras
 Dirección General de Carreteras

SUBDIRECCIÓN GENERAL DE CONSERVACIÓN
 DEMARCACIÓN DE CARRETERAS DEL ESTADO EN ANDALUCÍA OCCIDENTAL



La Ingeniería de Caminos, Canales y Puertos Afijada del Proyecto
 Fdo.: Dña. Ana Molina Muñoz

El Ingeniero de Caminos, Canales y Puertos Director del Proyecto
 Fdo.: D. Marcos Martín Gómez

TÍTULO DEL PROYECTO:
 PROYECTO DE TRAZADO DE GLORIAS Y REORDENACIÓN DE ACCESOS EN N-340 ENTRE PP.KK. 73 AL 85. T.M. TARIFA. PROVINCIA DE CÁDIZ.
 CLAVE: 39-CA-4470

ESCALA:
 1:1000
 Original DIN A-1


DESIGNACIÓN DEL PLANO:
ORTOFOTOS CON LA ACTUACIÓN

Nº DE PLANO: **2.3**
 HOJA 13 DE 15
 FECHA: ENERO 2021



LEYENDA

- ACTUACIÓN COMPLETA (NUEVO TRAZADO)
- REHABILITACIÓN DEL FIRME EXISTENTE (FRESADO Y REPOSICIÓN DE CAPA DE RODADURA)
- CARRIL BICI

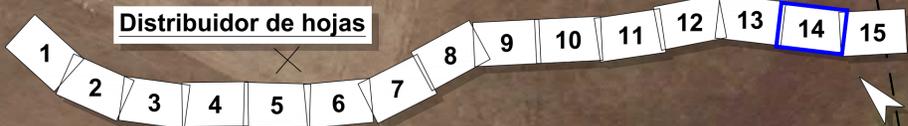

RD6400-PT-39CA4470-PL-RD-Ortofotos-2.3



Secretaría de Estado de Infraestructuras, Transporte y Vivienda
 Secretaría General de Infraestructuras
 Dirección General de Carreteras

SUBDIRECCIÓN GENERAL DE CONSERVACIÓN
 DEMARCACIÓN DE CARRETERAS DEL ESTADO EN ANDALUCÍA OCCIDENTAL

CONSULTOR:
TYPSA
 INGENIEROS CONSULTORES Y ARQUITECTOS

La Ingeniería de Caminos, Canales y Puertos Afines del Proyecto

 Fdo.: Dña. Ana Molina Muñoz

El Ingeniero de Caminos, Canales y Puertos Director del Proyecto

 Fdo.: D. Marcos Martín Gómez

TÍTULO DEL PROYECTO:
 PROYECTO DE TRAZADO DE GLORIETAS Y REORDENACIÓN DE ACCESOS EN N-340 ENTRE PP.KK. 73 AL 85. T.M. TARIFA. PROVINCIA DE CÁDIZ.
 CLAVE: 39-CA-4470

ESCALA:
 1:1000

 Original DIN A-1

DESIGNACIÓN DEL PLANO:
ORTOFOTOS CON LA ACTUACIÓN


Nº DE PLANO:
2.3
 HOJA 14 DE 15

FECHA:
 ENERO 2021



LEYENDA

- ACTUACIÓN COMPLETA (NUEVO TRAZADO)
- REHABILITACIÓN DEL FIRME EXISTENTE (FRESADO Y REPOSICIÓN DE CAPA DE RODADURA)
- CARRIL BICI

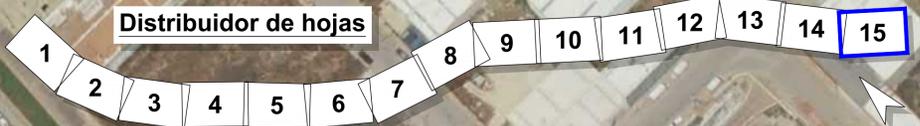

RD6400-PT-39CA4470-PL-RD-Ortofotos-2.3



Secretaría de Estado de Infraestructuras, Transporte y Vivienda
 Secretaría General de Infraestructuras
 Dirección General de Carreteras

SUBDIRECCIÓN GENERAL DE CONSERVACIÓN
 DEMARCACIÓN DE CARRETERAS DEL ESTADO EN ANDALUCÍA OCCIDENTAL

CONSULTOR:
TYPESA
 INGENIEROS CONSULTORES Y ARQUITECTOS

La Ingeniería de Caminos, Canales y Puertos Afiliada del Proyecto

 Fdo.: Dña. Ana Molina Muñoz

El Ingeniero de Caminos, Canales y Puertos Director del Proyecto

 Fdo.: D. Marcos Martín Gómez

TÍTULO DEL PROYECTO:
 PROYECTO DE TRAZADO DE GLORIETAS Y REORDENACIÓN DE ACCESOS EN N-340 ENTRE PP.KK. 73 AL 85. T.M. TARIFA. PROVINCIA DE CÁDIZ.
 CLAVE: 39-CA-4470


ESCALA:
 1:1000

 Original DIN A-1

DESIGNACIÓN DEL PLANO:
ORTOFOTOS CON LA ACTUACIÓN

Nº DE PLANO:
2.3
 HOJA 15 DE 15


FECHA:
 ENERO 2021

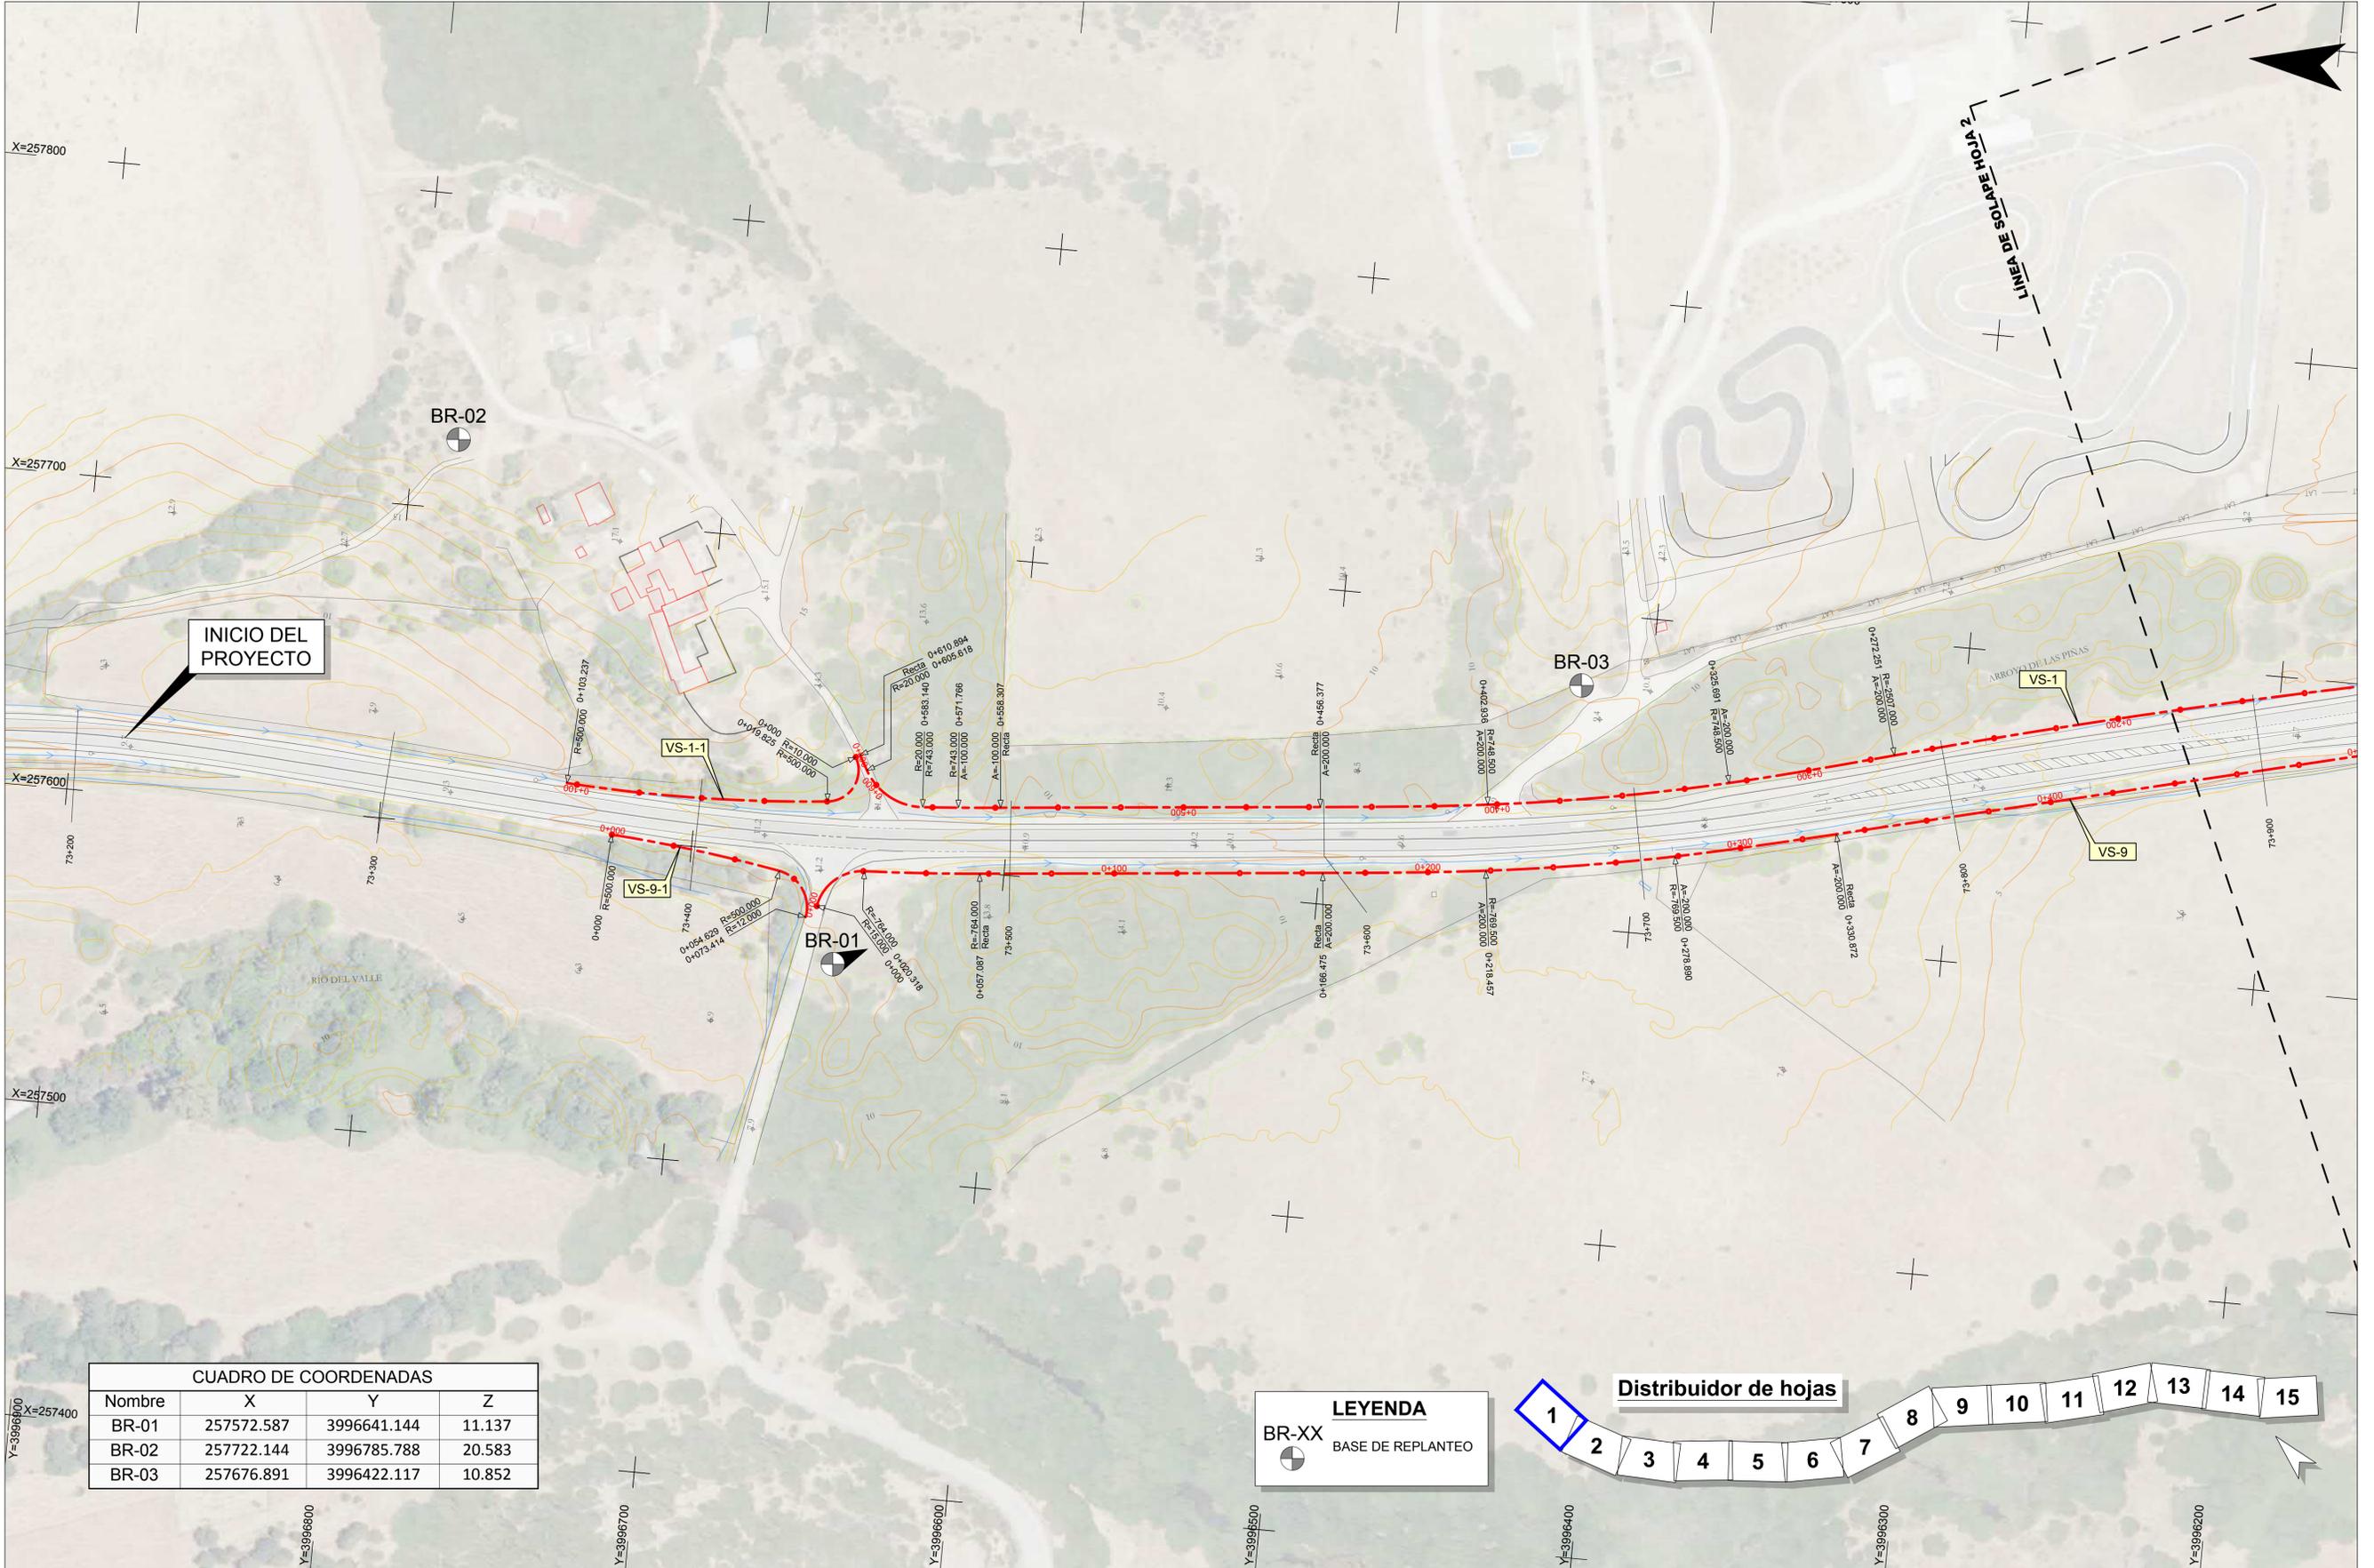

INICIO DEL PROYECTO

CUADRO DE COORDENADAS			
Nombre	X	Y	Z
BR-01	257572.587	3996641.144	11.137
BR-02	257722.144	3996785.788	20.583
BR-03	257676.891	3996422.117	10.852

LEYENDA
 BR-XX
 BASE DE REPLANTEO

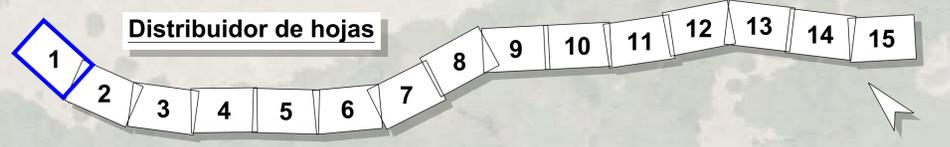

RD6-400-PT-39CA4470-PL-LE-PlantaTrazado-2.4



Secretaría de Estado de Infraestructuras, Transporte y Vivienda
 Secretaría General de Infraestructuras
 Dirección General de Carreteras

SUBDIRECCIÓN GENERAL DE CONSERVACIÓN
 DEMARCACIÓN DE CARRETERAS DEL ESTADO EN ANDALUCÍA OCCIDENTAL

CONSULTOR:
 TYPESA
 INGENIEROS CONSULTORES Y ARQUITECTOS

La Ingeniería de Caminos, Canales y Puertos Afiliada del Proyecto.

 Fdo.: Dña. Ana Molina Muñoz

El Ingeniero de Caminos, Canales y Puertos Director del Proyecto:

 Fdo.: D. Marcos Martín Gómez


TÍTULO DEL PROYECTO:
 PROYECTO DE TRAZADO DE GLORIAS Y REORDENACIÓN DE ACCESOS EN N-340 ENTRE PP.KK. 73 AL 85. T.M. TARIFA. PROVINCIA DE CÁDIZ.
 CLAVE: 39-CA-4470

ESCALA:
 1:1000

 Original DIN A-1

DESIGNACIÓN DEL PLANO:
 PLANTA DE TRAZADO Y REPLANTEO

Nº DE PLANO:
2.4
 HOJA 1 DE 15
 FECHA:
 ENERO 2021

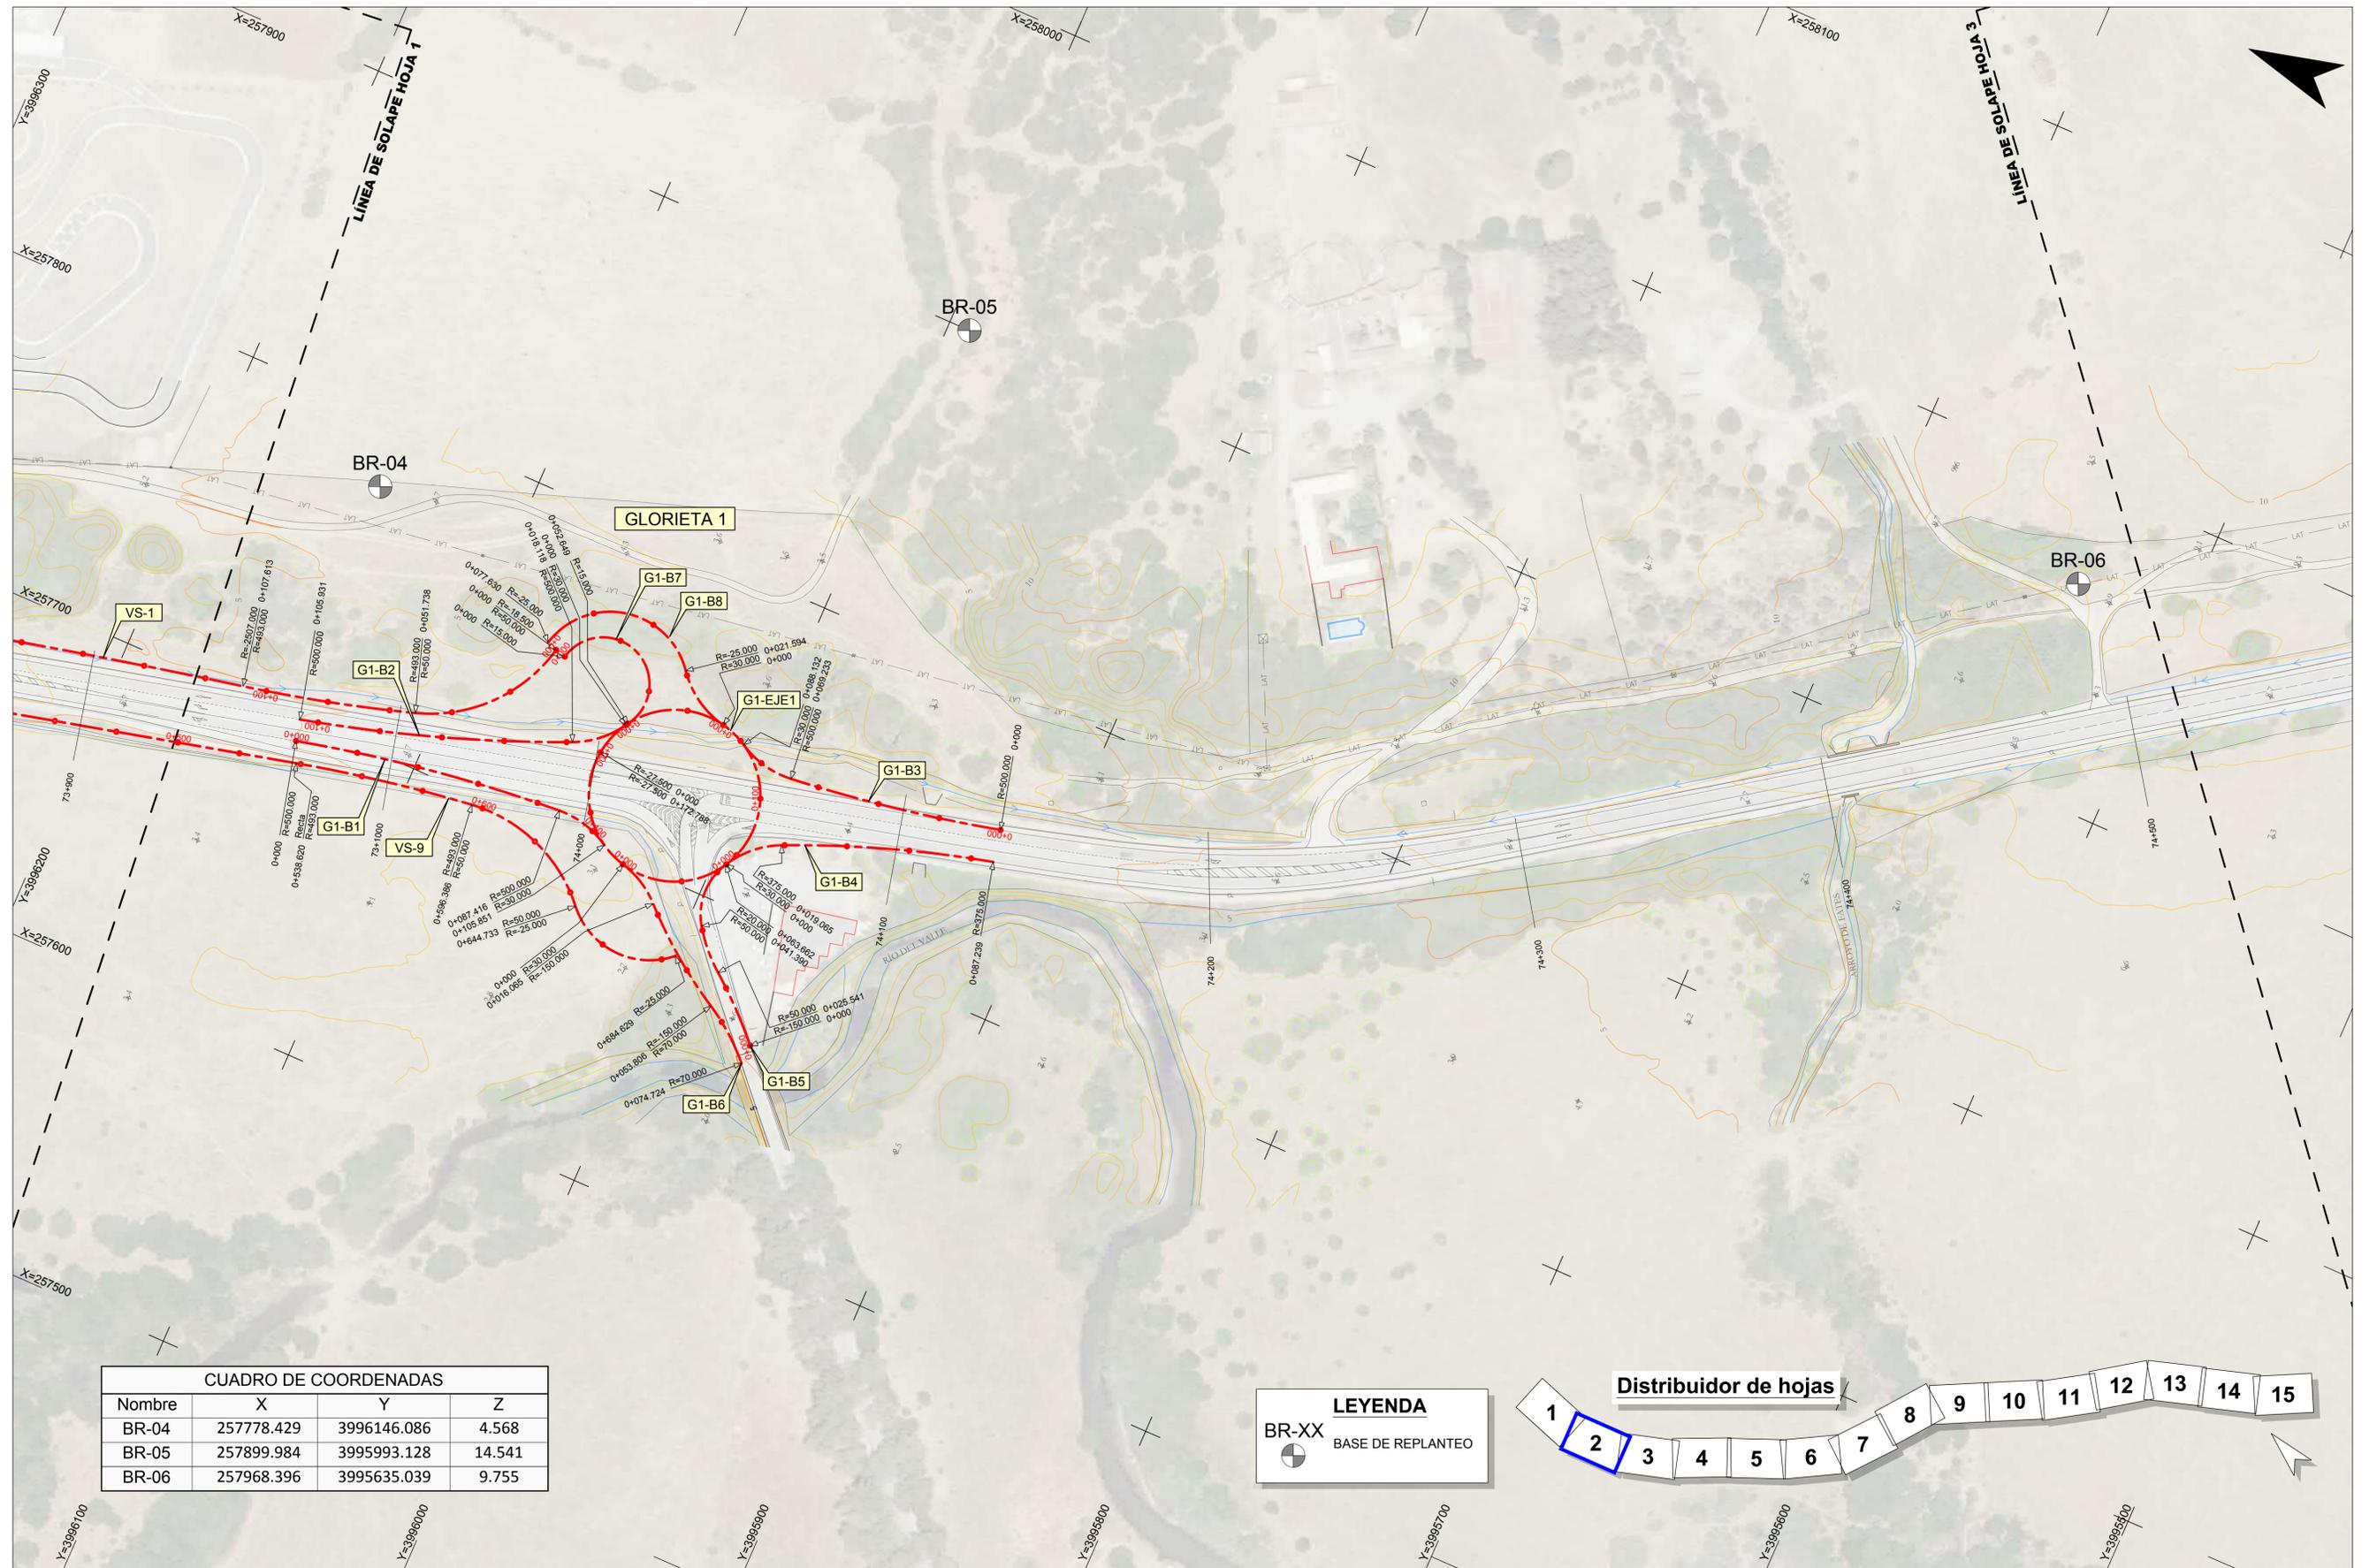


CUADRO DE COORDENADAS


Nombre	X	Y	Z
BR-04	257778.429	3996146.086	4.568
BR-05	257899.984	3995993.128	14.541
BR-06	257968.396	3995635.039	9.755

LEYENDA

BR-XX
 BASE DE REPLANTEO

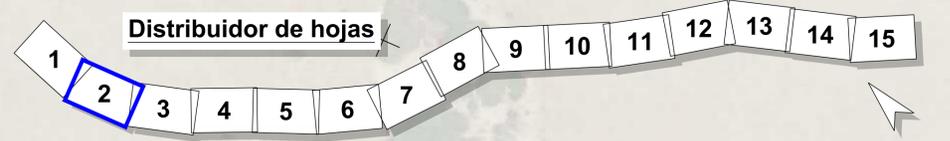


RD6-400-PT-39CA4470-PL-LE-PlantaTrazado-2.4

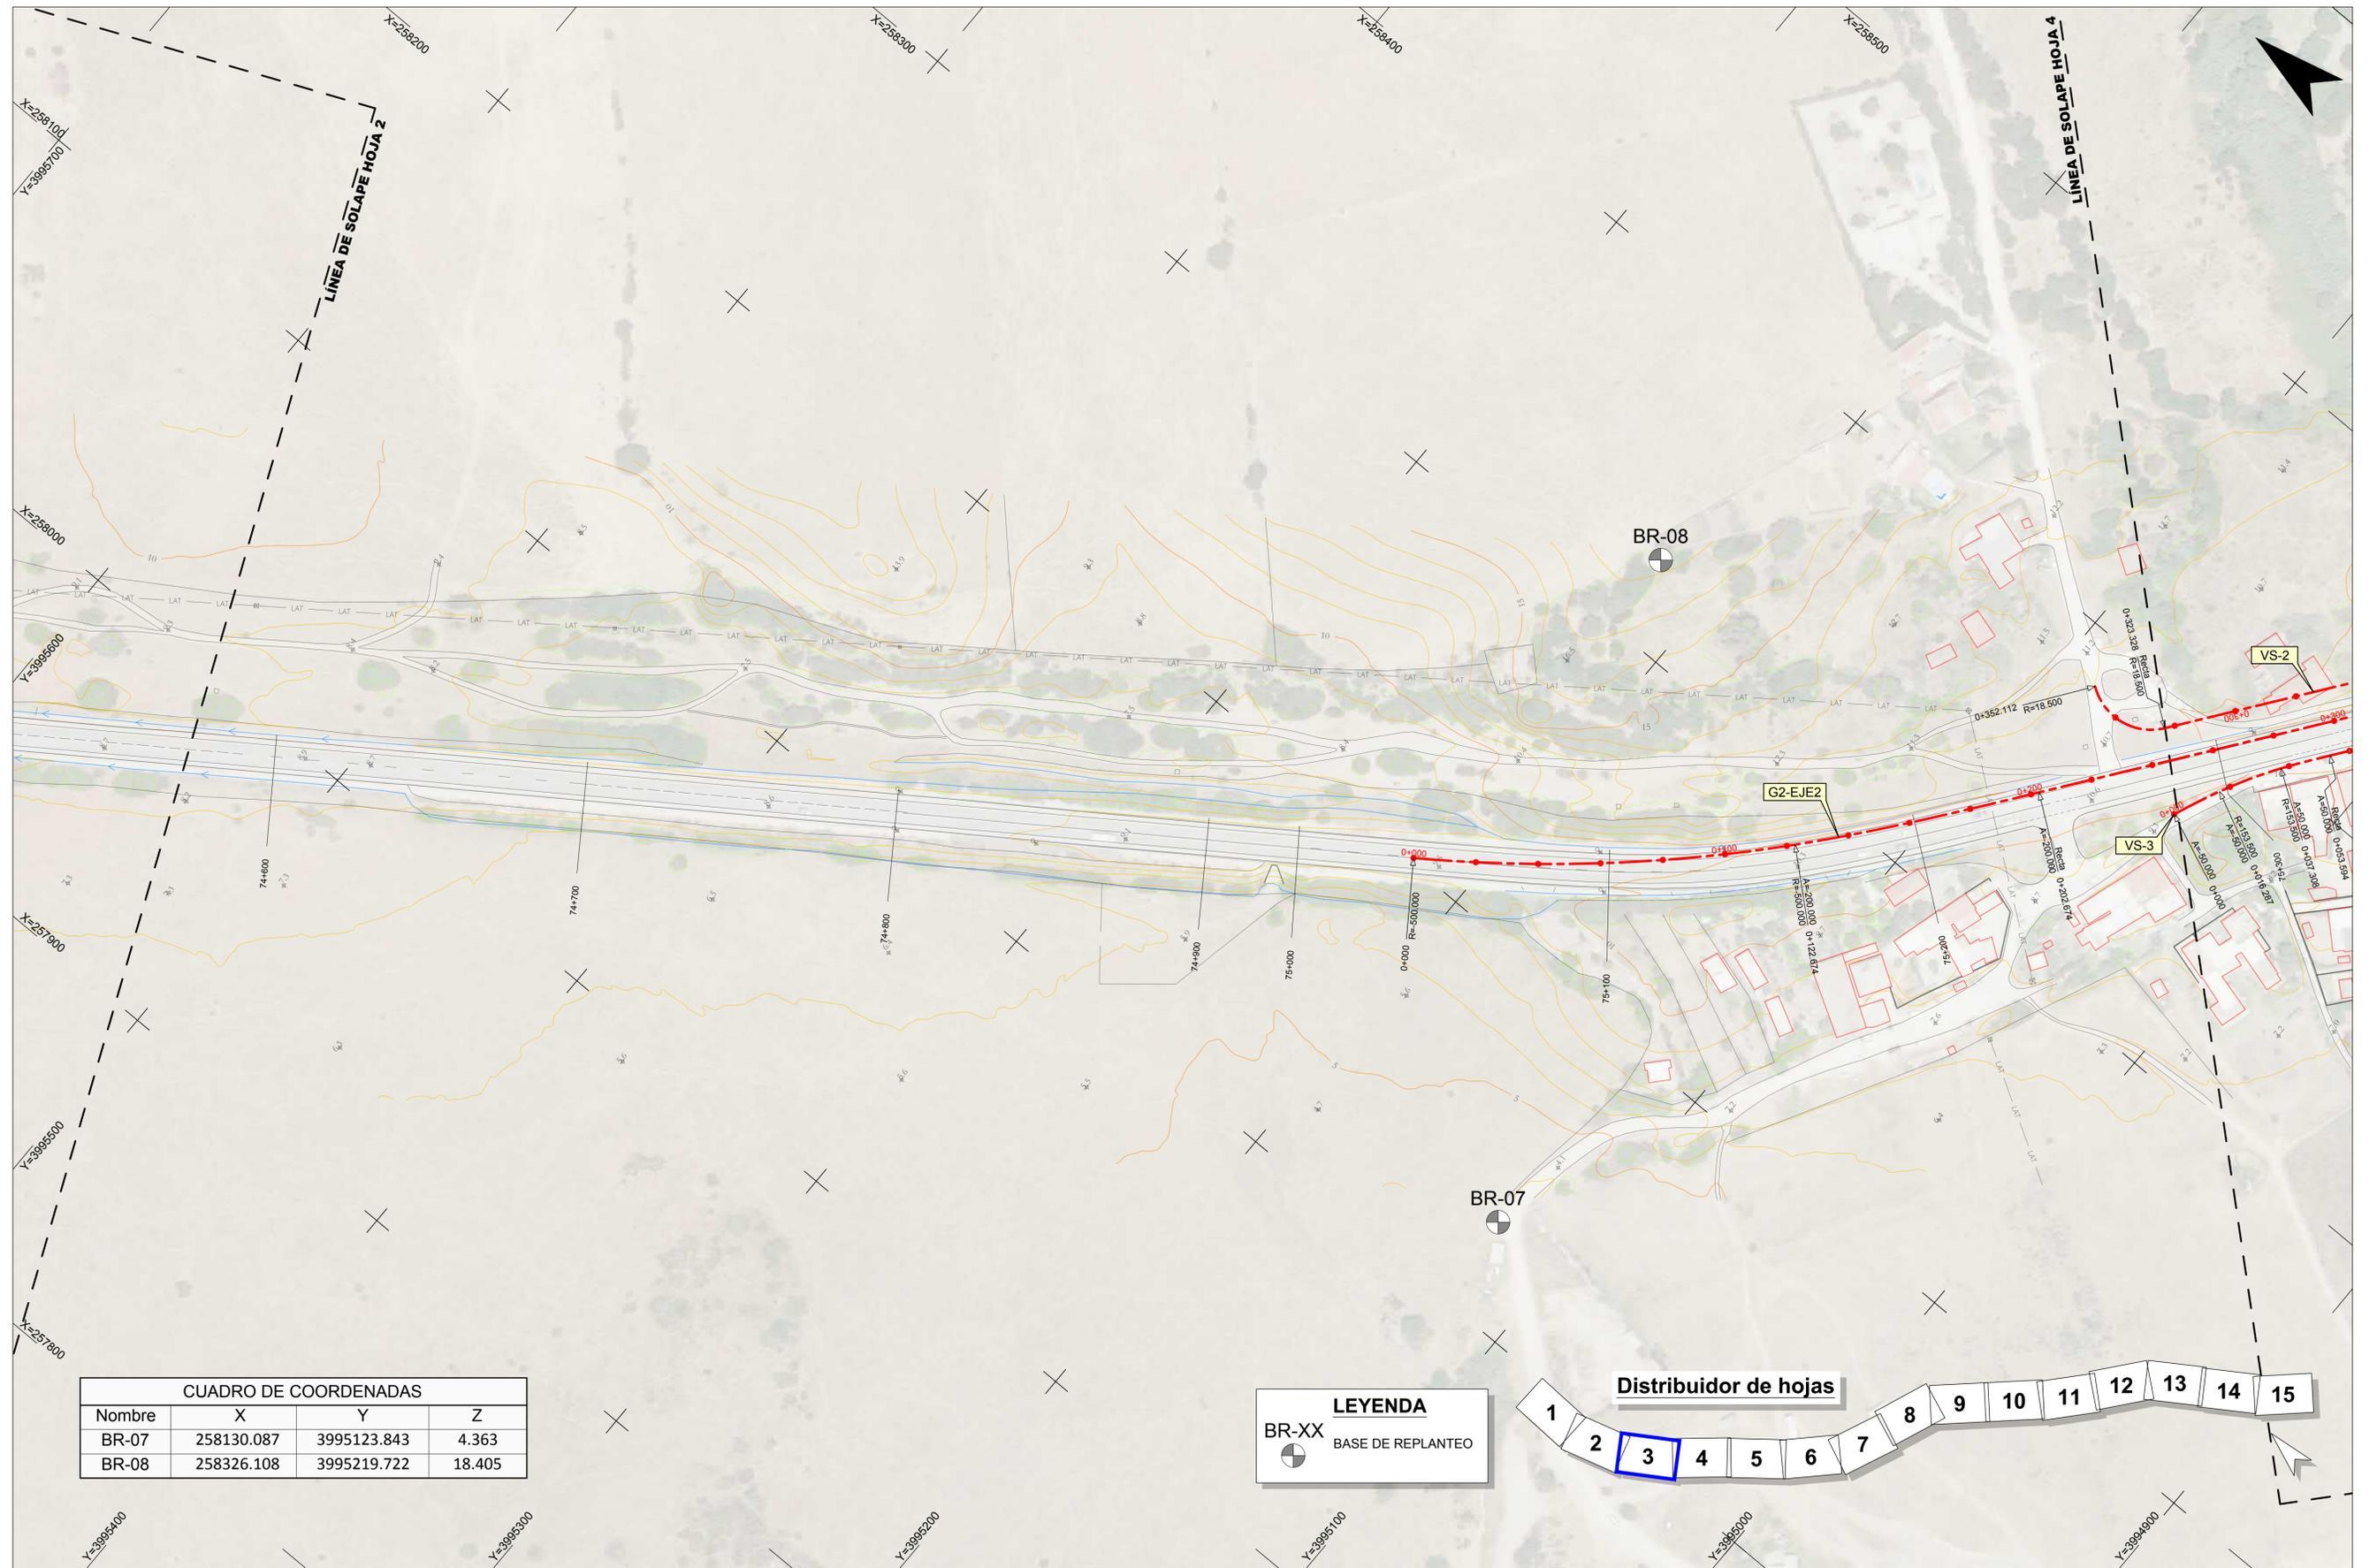

CUADRO DE COORDENADAS			
Nombre	X	Y	Z
BR-07	258130.087	3995123.843	4.363
BR-08	258326.108	3995219.722	18.405

LEYENDA

BR-XX
 BASE DE REPLANTEO

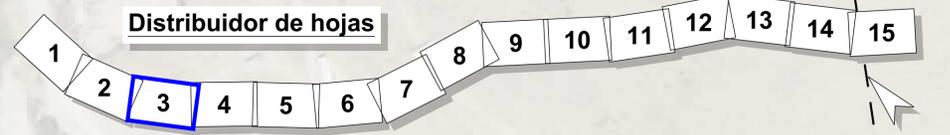

RD6400-PT-39CA4470-PL-LE-PlantaTrazado-2.4




Secretaría de Estado de Infraestructuras, Transporte y Vivienda
 Secretaría General de Infraestructuras
 Dirección General de Carreteras

SUBDIRECCIÓN GENERAL DE CONSERVACIÓN
 DEMARCACIÓN DE CARRETERAS DEL ESTADO EN ANDALUCÍA OCCIDENTAL

CONSULTOR:
TYPSA
 INGENIEROS CONSULTORES Y ARQUITECTOS

La Ingeniería de Caminos, Canales y Puertos Ayuda del Proyecto

 Fdo.: Dña. Ana Molina Muñoz

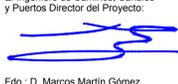El Ingeniero de Caminos, Canales y Puertos Director del Proyecto:

 Fdo.: D. Marcos Martín Gómez


TÍTULO DEL PROYECTO:
 PROYECTO DE TRAZADO DE GLORIAS Y REORDENACIÓN DE ACCESOS EN N-340 ENTRE PP.KK. 73 AL 85. T.M. TARIFA. PROVINCIA DE CÁDIZ.
 CLAVE: 39-CA-4470

ESCALA:
 1:1000

 Original DIN A-1

DESIGNACIÓN DEL PLANO:
PLANTA DE TRAZADO Y REPLANTEO

Nº DE PLANO:
2.4
 HOJA 3 DE 15
 FECHA:
 ENERO 2021

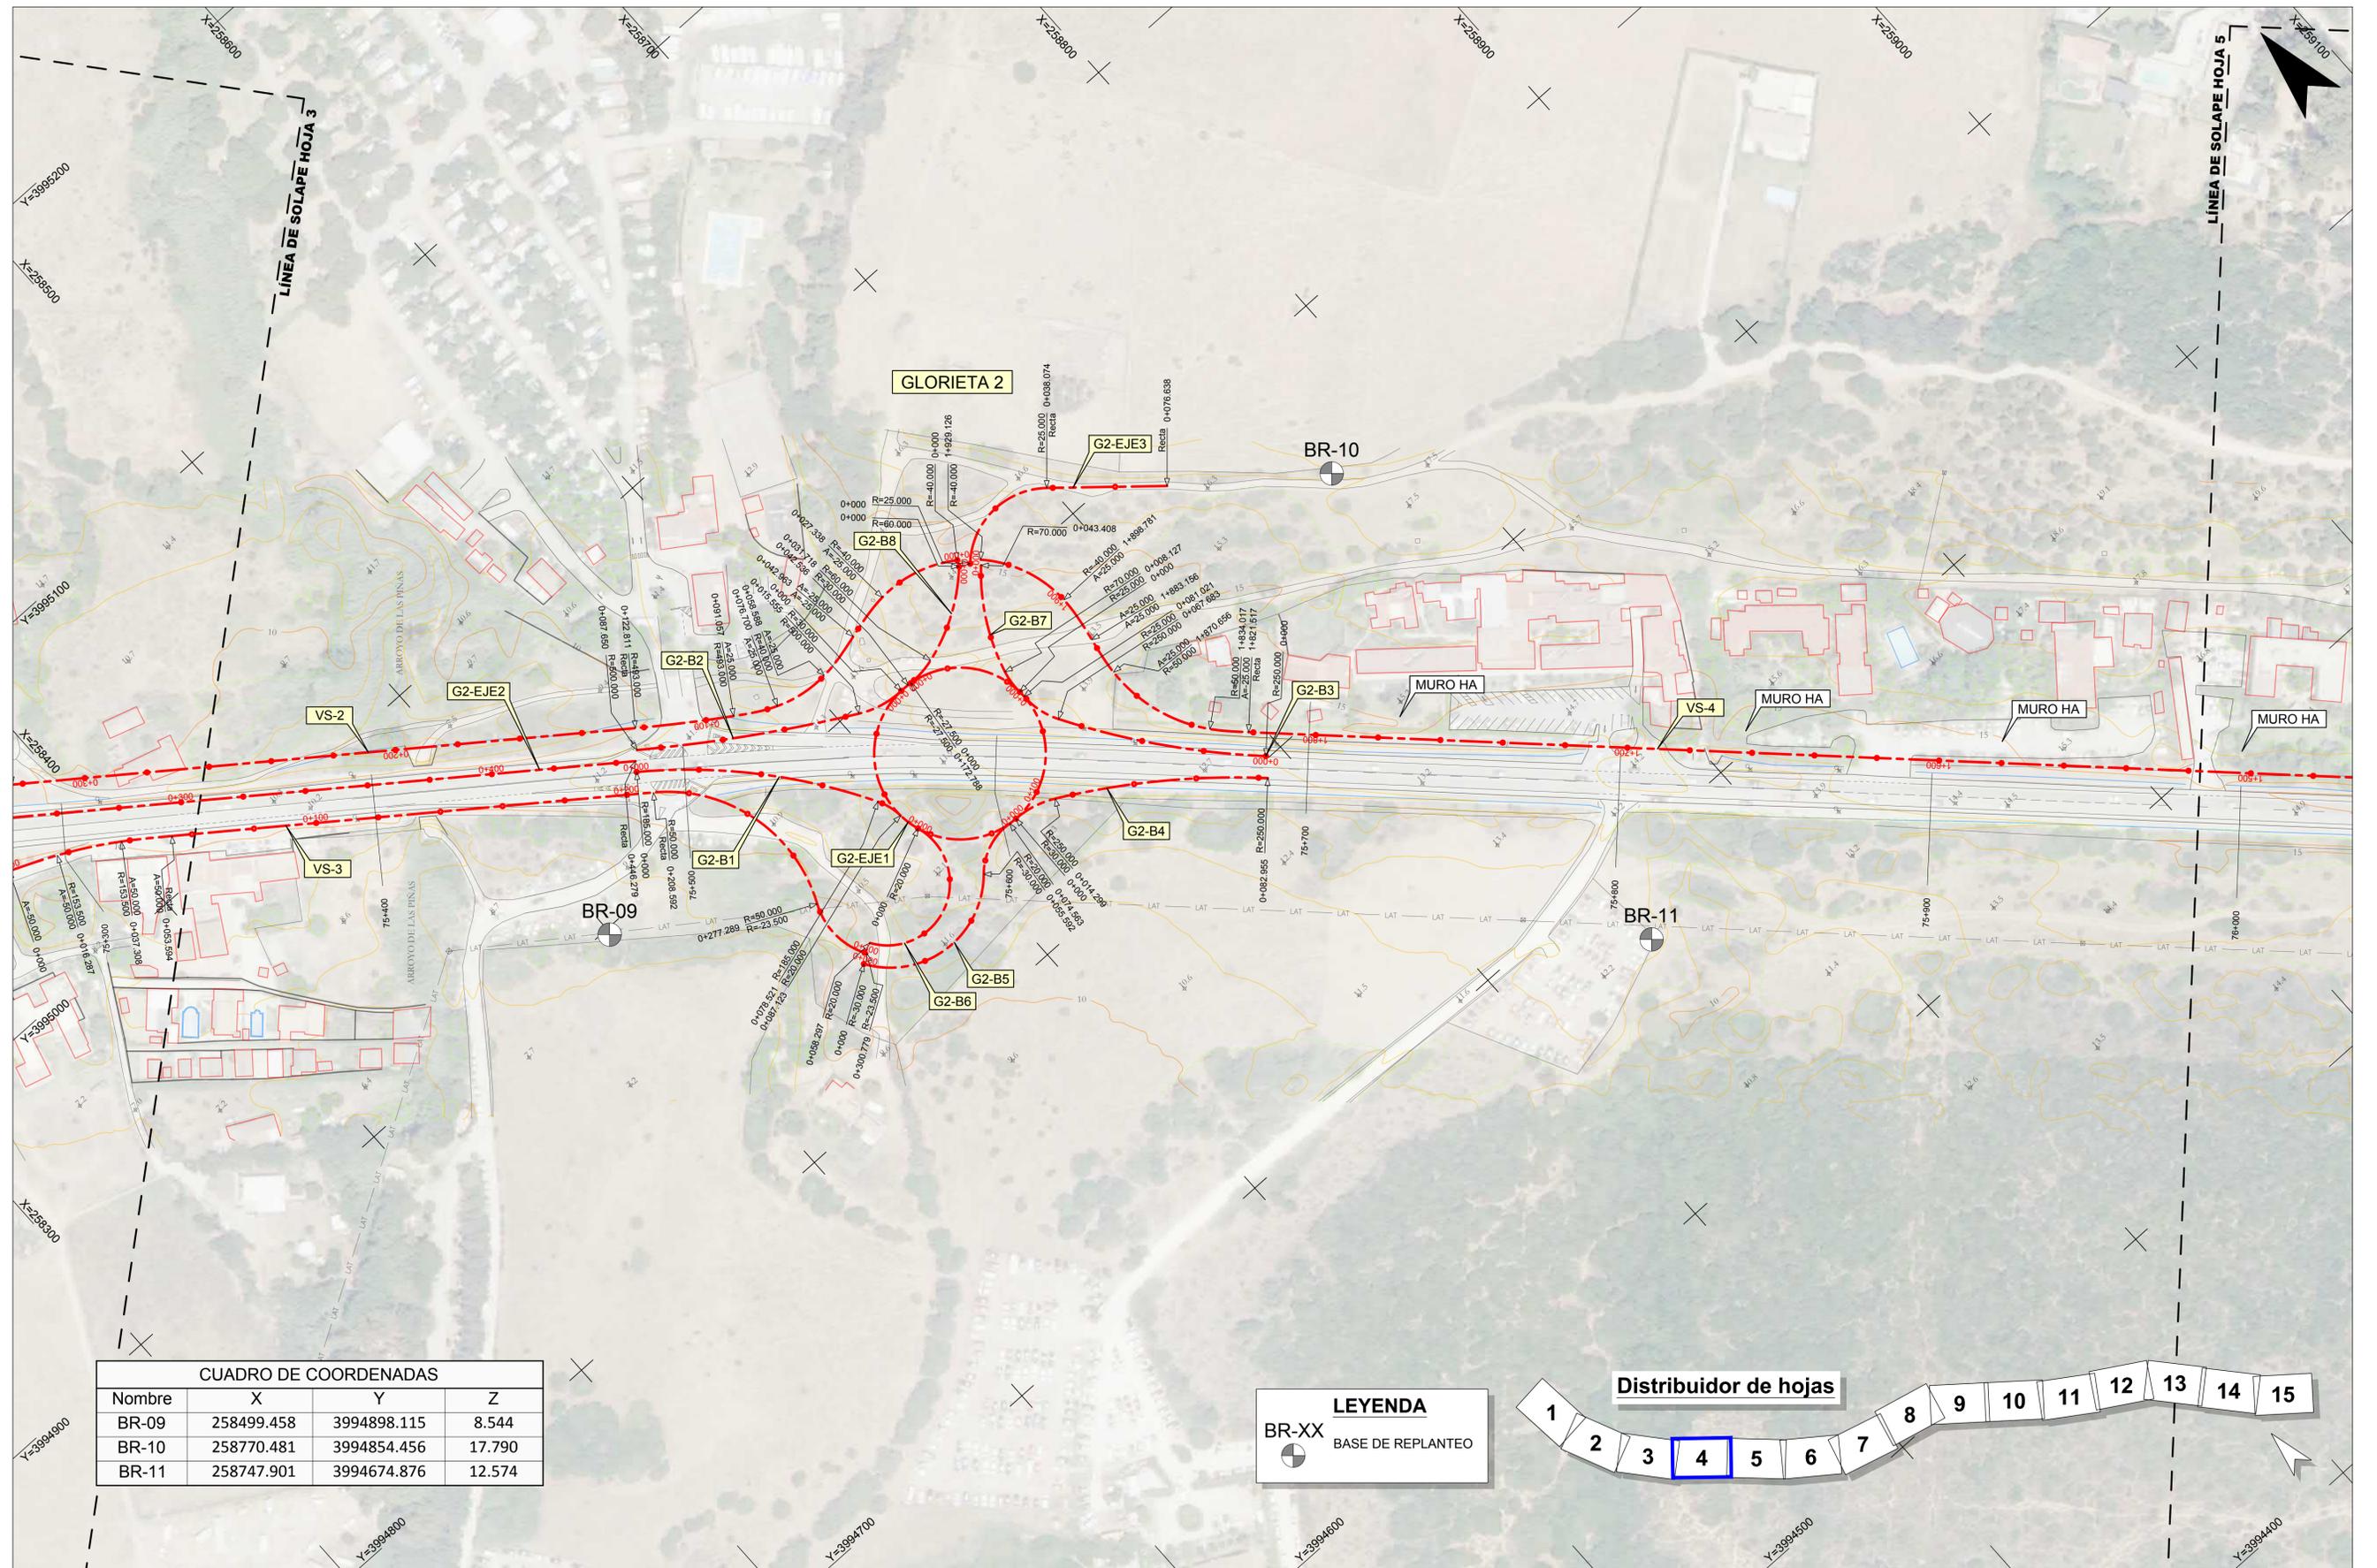


CUADRO DE COORDENADAS

Nombre	X	Y	Z
BR-09	258499.458	3994898.115	8.544
BR-10	258770.481	3994854.456	17.790
BR-11	258747.901	3994674.876	12.574

LEYENDA

BR-XX
 BASE DE REPLANTEO

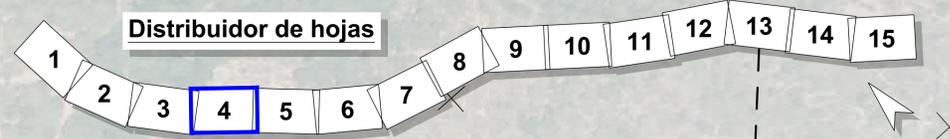

RD6400-PT-39CA4470-PL-LE-PlantaTrazado-2.4



Secretaría de Estado de Infraestructuras, Transporte y Vivienda
 Secretaría General de Infraestructuras
 Dirección General de Carreteras

SUBDIRECCIÓN GENERAL DE CONSERVACIÓN
 DEMARCACIÓN DE CARRETERAS DEL ESTADO EN ANDALUCÍA OCCIDENTAL

CONSULTOR:
TYPSA
 INGENIEROS CONSULTORES Y ARQUITECTOS


La Ingeniería de Caminos, Canales y Puertos Afijada del Proyecto

 Fdo.: Dña. Ana Molina Muñoz

El Ingeniero de Caminos, Canales y Puertos Director del Proyecto


 Fdo.: D. Marcos Martín Gómez

TÍTULO DEL PROYECTO:
 PROYECTO DE TRAZADO DE GLORIETAS Y REORDENACIÓN DE ACCESOS EN N-340 ENTRE PP.KK. 73 AL 85. T.M. TARIFA. PROVINCIA DE CÁDIZ.
 CLAVE: 39-CA-4470

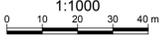ESCALA:
 1:1000

 Original DIN A1

DESIGNACIÓN DEL PLANO:
PLANTA DE TRAZADO Y REPLANTEO

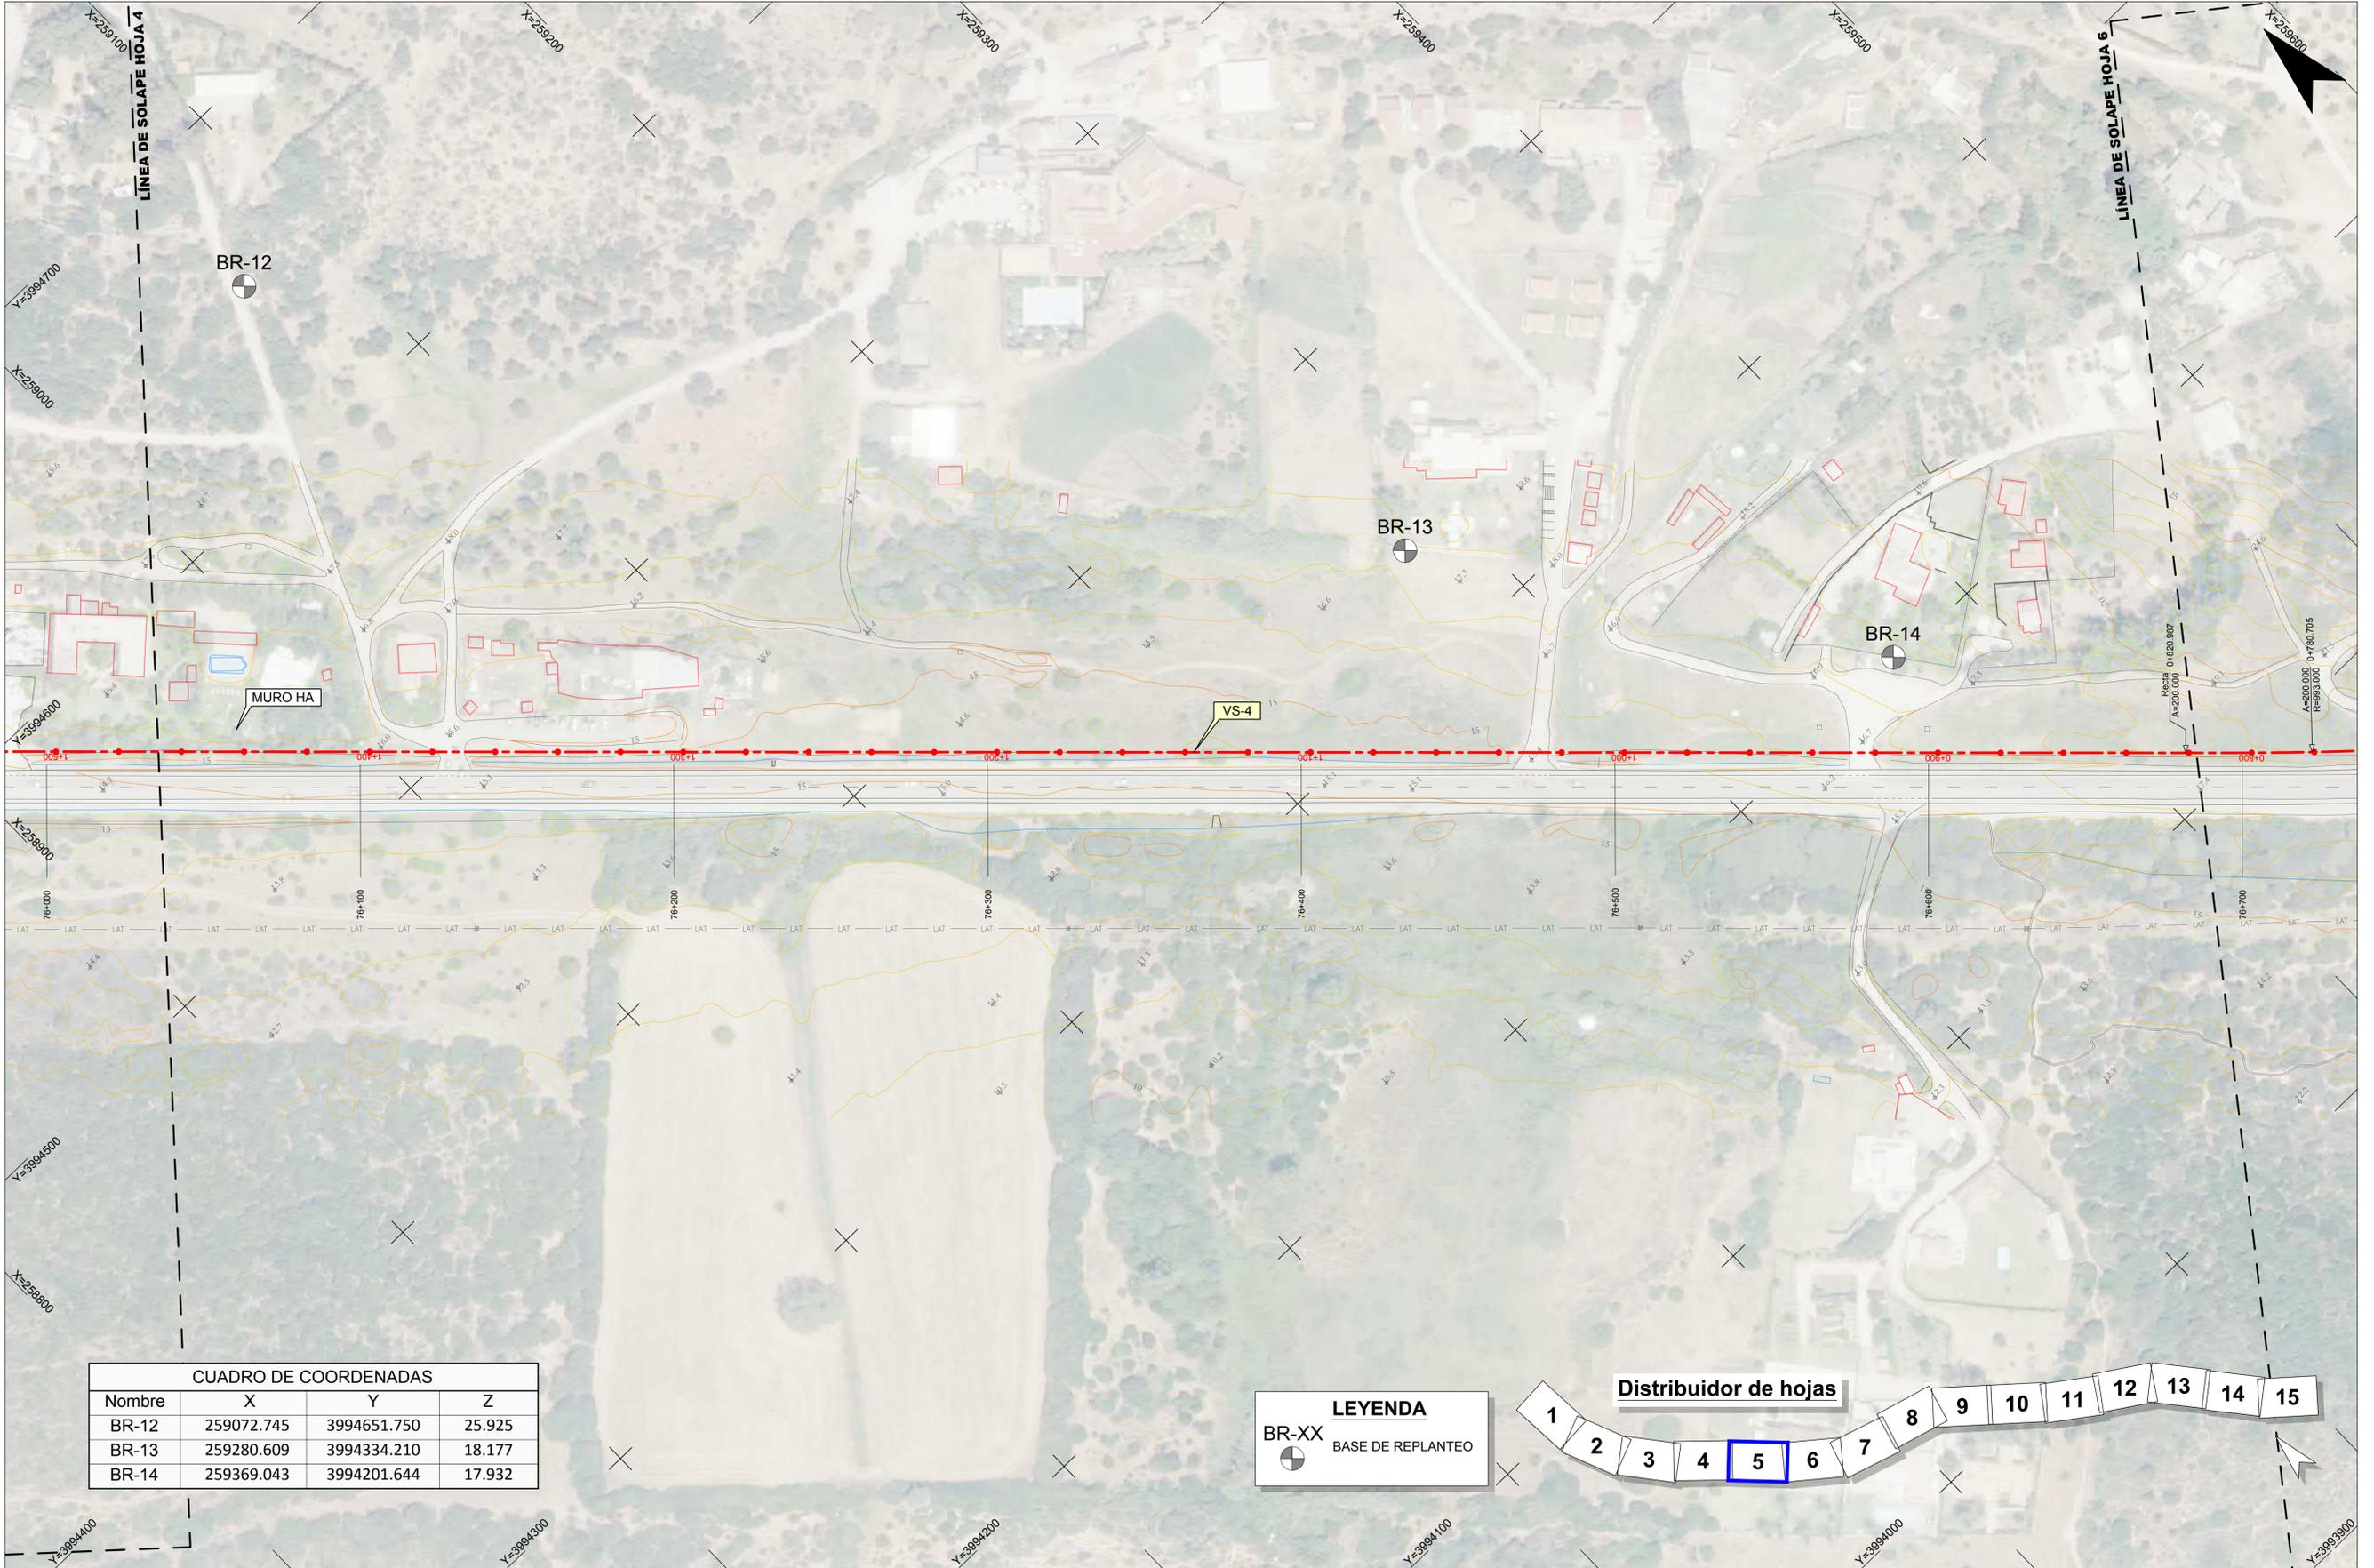Nº DE PLANO:
2.4
 HOJA 4 DE 15
 FECHA:
 ENERO 2021




CUADRO DE COORDENADAS

Nombre	X	Y	Z
BR-12	259072.745	3994651.750	25.925
BR-13	259280.609	3994334.210	18.177
BR-14	259369.043	3994201.644	17.932

LEYENDA

BR-XX
 BASE DE REPLANTEO

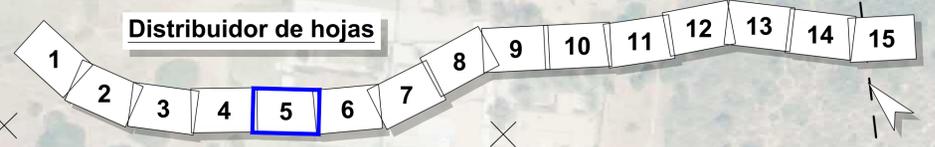

RD6400-PT-39CA4470-PL-LE-PlantaTrazado-2.4



Secretaría de Estado de Infraestructuras, Transporte y Vivienda
 Secretaría General de Infraestructuras
 Dirección General de Carreteras

SUBDIRECCIÓN GENERAL DE CONSERVACIÓN
 DEMARCACIÓN DE CARRETERAS DEL ESTADO EN ANDALUCÍA OCCIDENTAL

CONSULTOR:

 TYPESA
 INGENIEROS CONSULTORES Y ARQUITECTOS


La Ingeniería de Caminos, Canales y Puertos Avanza del Proyecto.

 Fdo.: Dña. Ana Molina Muñoz

El Ingeniero de Caminos, Canales y Puertos Director del Proyecto.


 Fdo.: D. Marcos Martín Gómez

TÍTULO DEL PROYECTO:
 PROYECTO DE TRAZADO DE GLORIETAS Y REORDENACIÓN DE ACCESOS EN N-340 ENTRE PP.KK. 73 AL 85. T.M. TARIFA. PROVINCIA DE CÁDIZ.
 CLAVE: 39-CA-4470

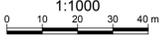ESCALA:
 1:1000

 Original DIN A-1

DESIGNACIÓN DEL PLANO:
PLANTA DE TRAZADO Y REPLANTEO

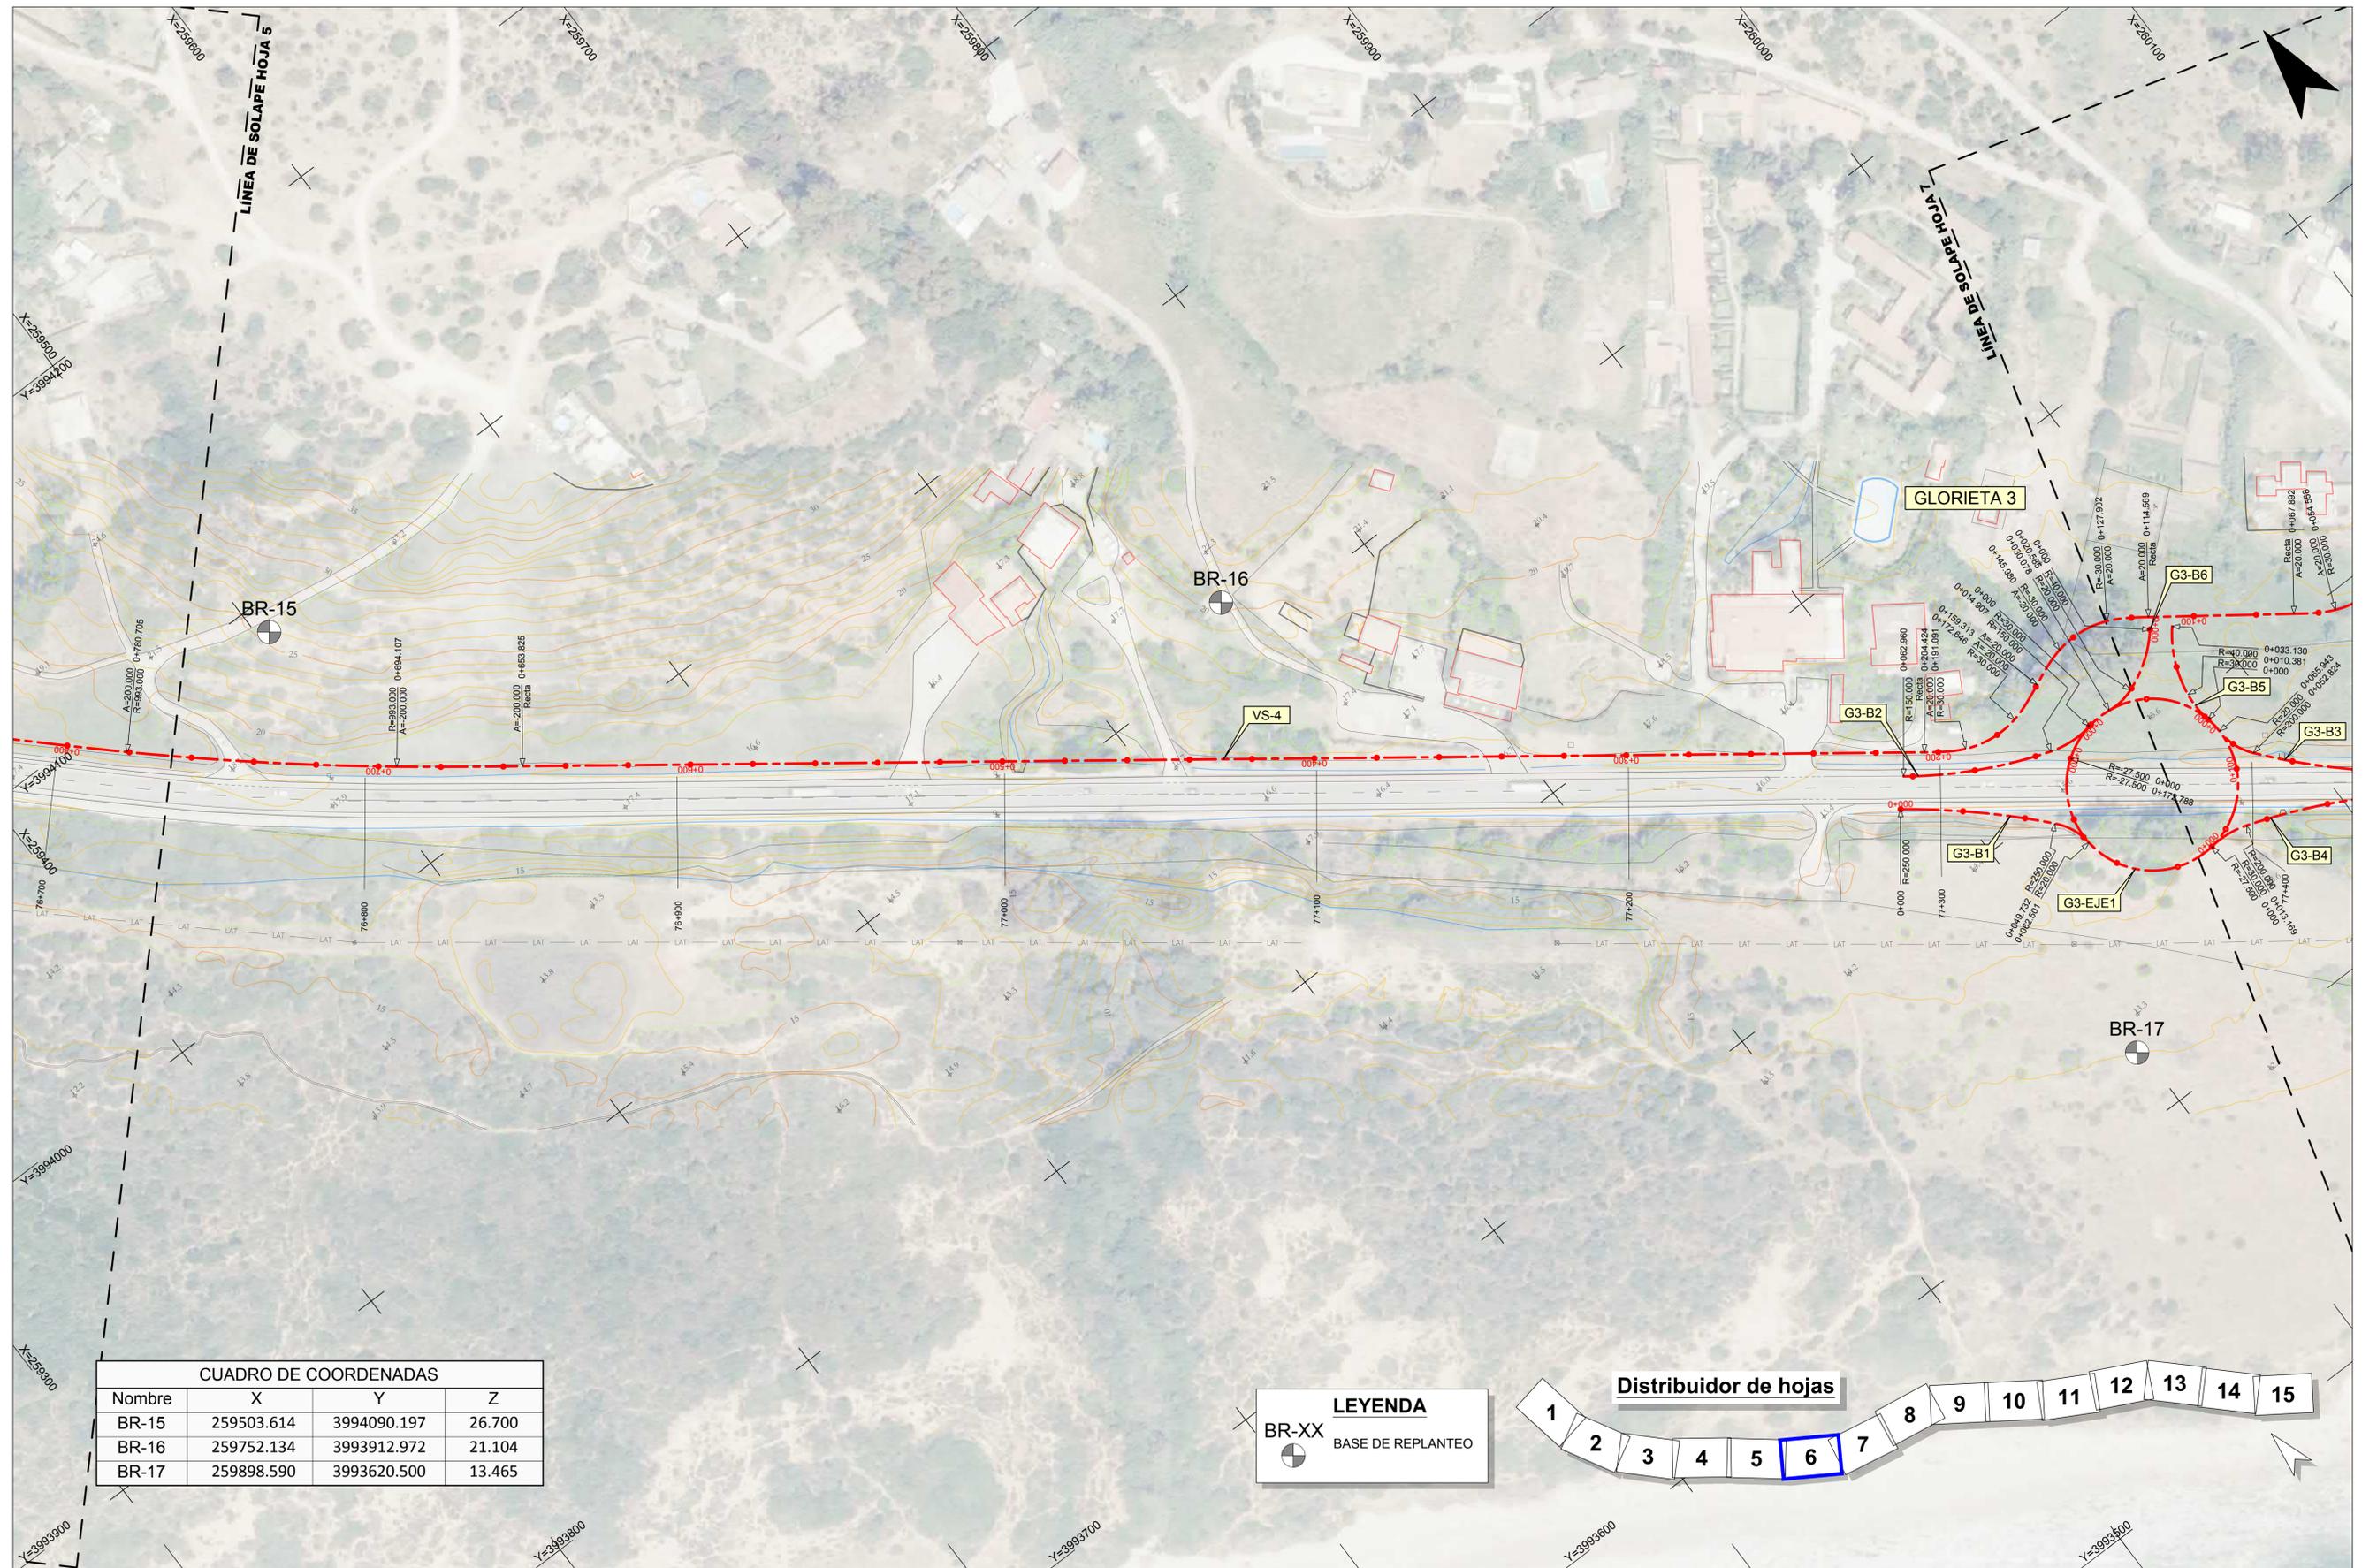Nº DE PLANO:
2.4
 HOJA 5 DE 15
 FECHA:
 ENERO 2021




CUADRO DE COORDENADAS

Nombre	X	Y	Z
BR-15	259503.614	3994090.197	26.700
BR-16	259752.134	3993912.972	21.104
BR-17	259898.590	3993620.500	13.465

LEYENDA

BR-XX
 BASE DE REPLANTEO

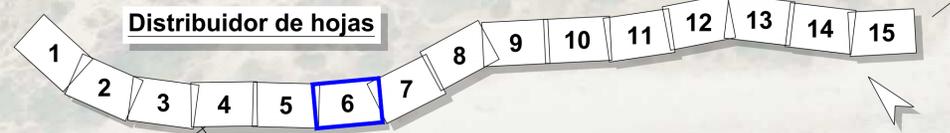

RD6-000-PT-39CA4470-PL-LE-PlantaTrazado-2.4



RD6400-PT-39CA4470-PL-LE-PlantaTrazado-2.4



Secretaría de Estado de Infraestructuras, Transporte y Vivienda
Secretaría General de Infraestructuras
Dirección General de Carreteras

SUBDIRECCIÓN GENERAL DE CONSERVACIÓN
DEMARCACIÓN DE CARRETERAS DEL ESTADO EN ANDALUCÍA OCCIDENTAL

CONSULTOR:
TYPSA
INGENIEROS CONSULTORES Y ARQUITECTOS

La Ingeniería de Caminos, Canales y Puertos Afijada del Proyecto
[Signature]
Fdo.: Dña. Ana Molina Muñoz


El Ingeniero de Caminos, Canales y Puertos Director del Proyecto
[Signature]
Fdo.: D. Marcos Martín Gómez

TÍTULO DEL PROYECTO:
PROYECTO DE TRAZADO DE GLORIETAS Y REORDENACIÓN DE ACCESOS EN N-340 ENTRE PP.KK. 73 AL 85. T.M. TARIFA. PROVINCIA DE CÁDIZ.
CLAVE: 39-CA-4470

ESCALA:
1:1000
Original DIN A-1

DESIGNACIÓN DEL PLANO:
PLANTA DE TRAZADO Y REPLANTEO

Nº DE PLANO:
2.4
HOJA 7 DE 15
FECHA:
ENERO 2021

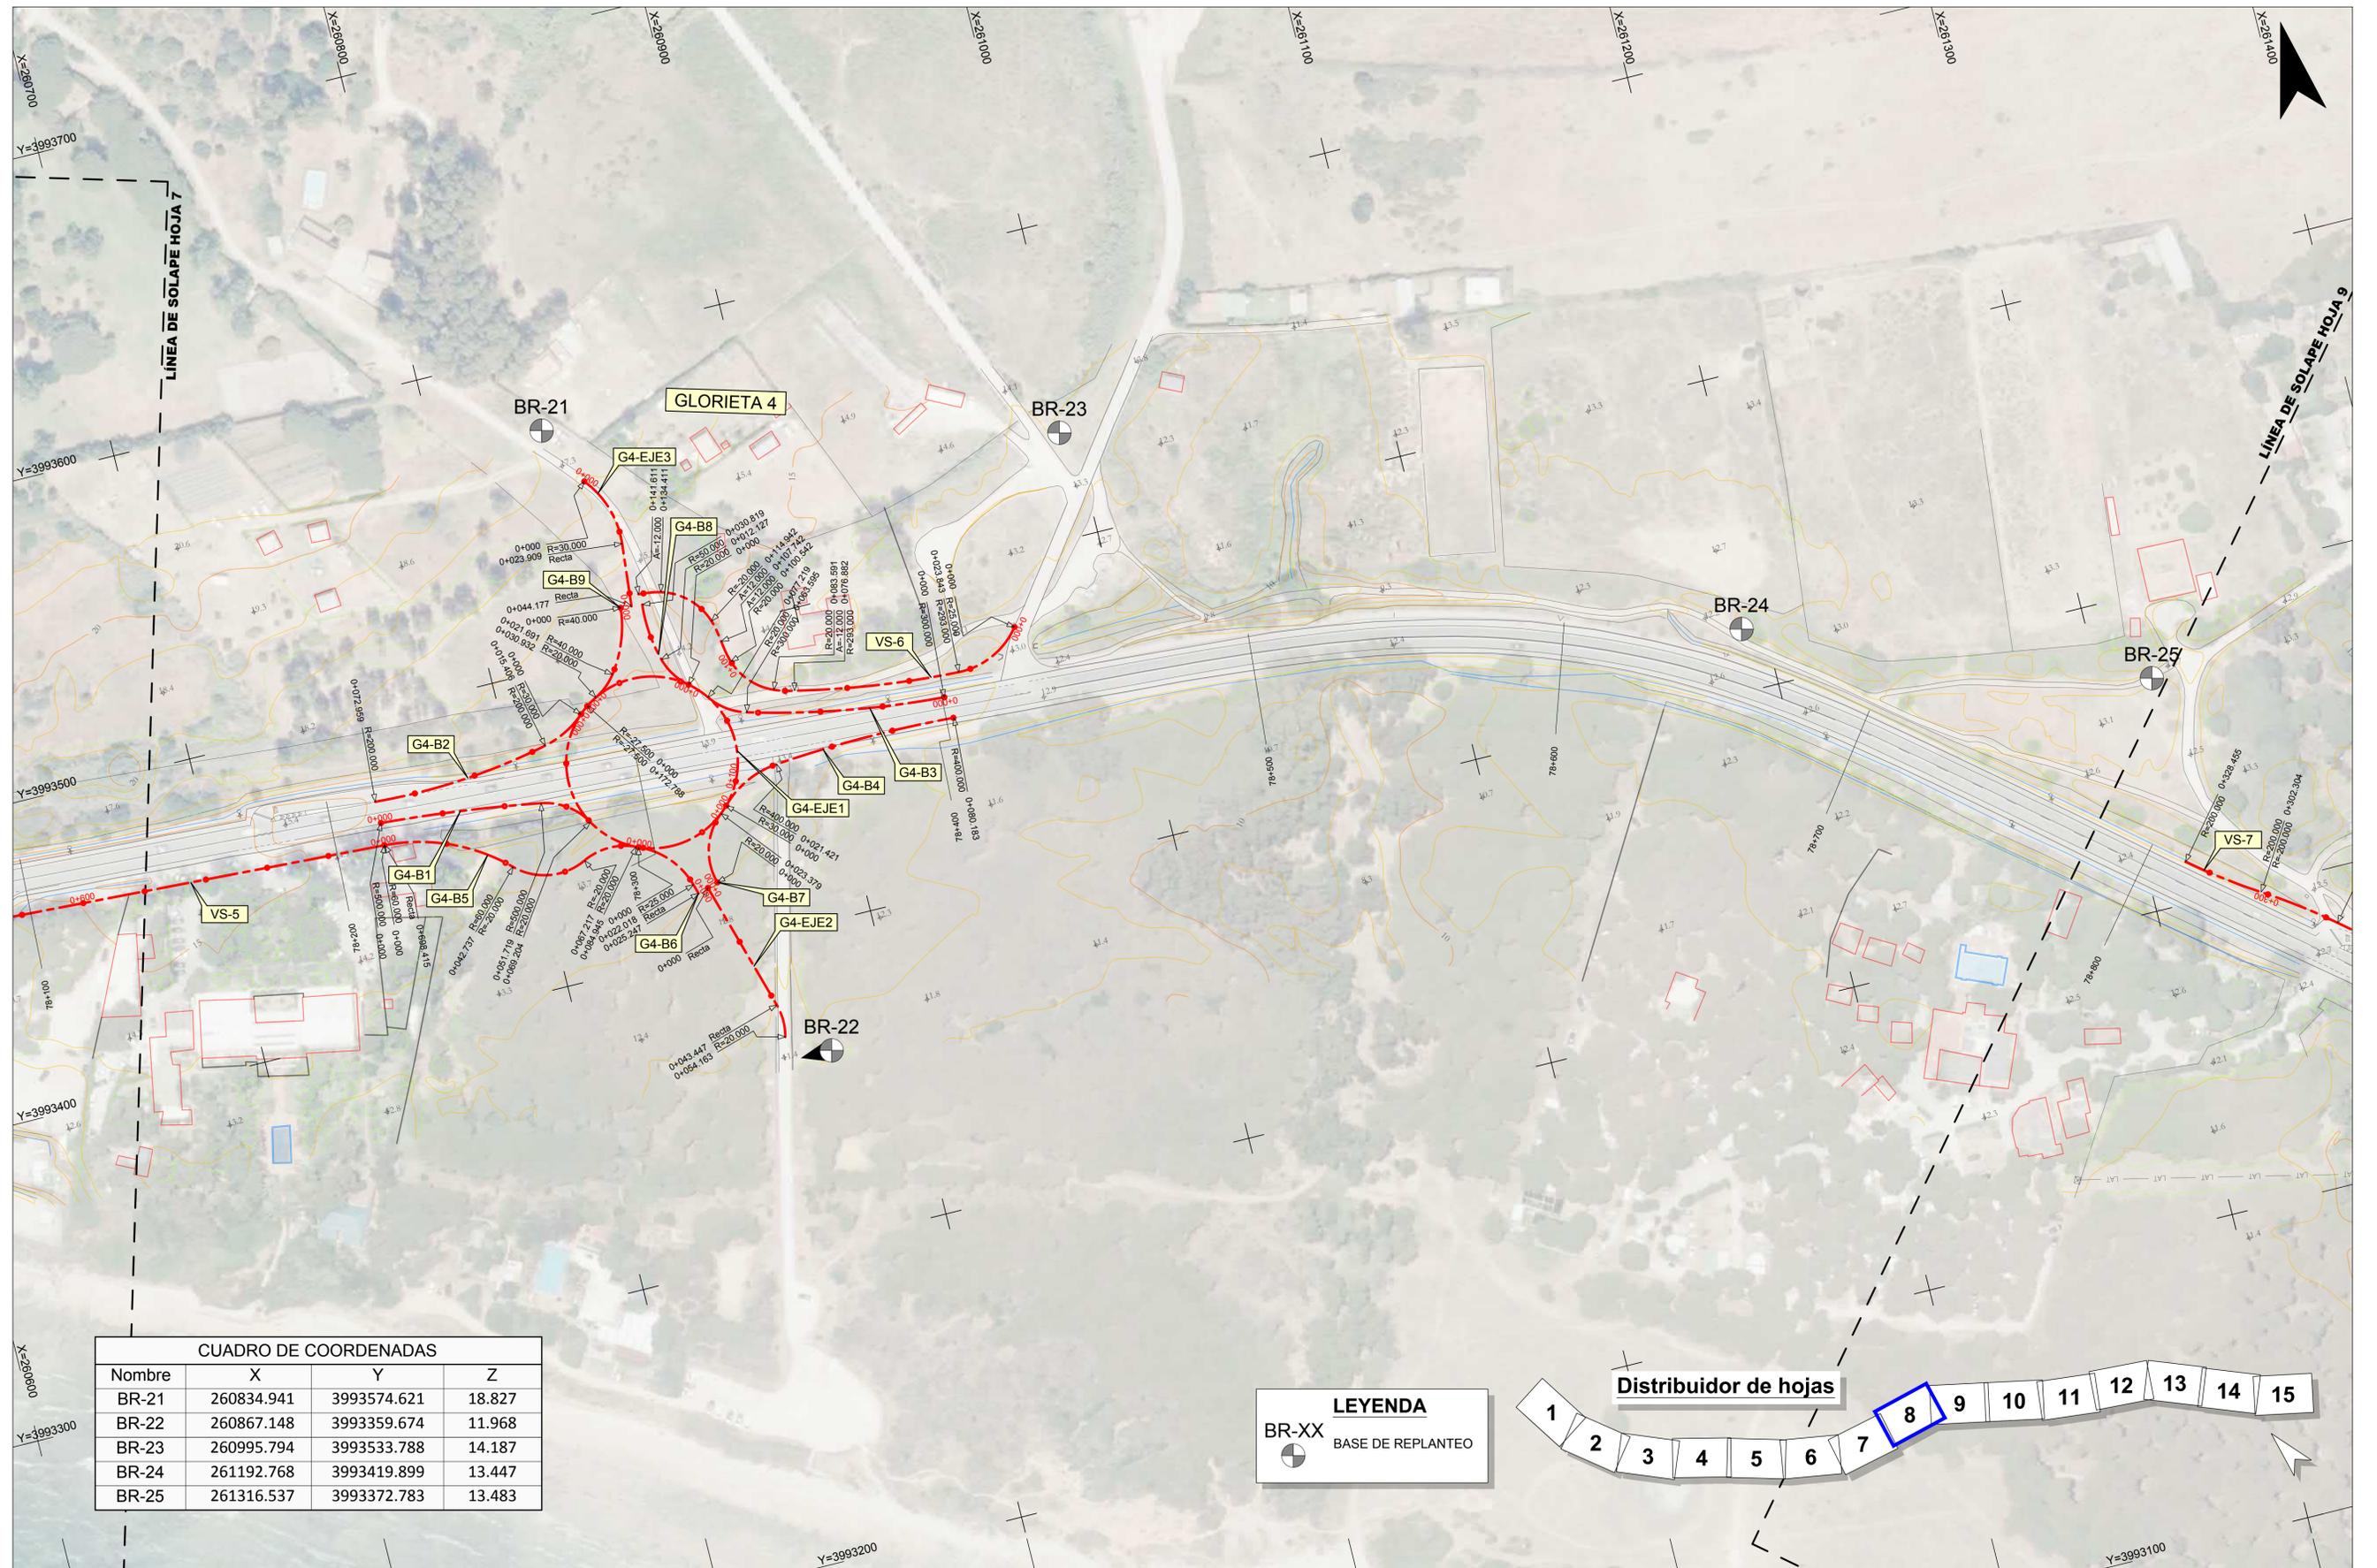


CUADRO DE COORDENADAS

Nombre	X	Y	Z
BR-21	260834.941	3993574.621	18.827
BR-22	260867.148	3993359.674	11.968
BR-23	260995.794	3993533.788	14.187
BR-24	261192.768	3993419.899	13.447
BR-25	261316.537	3993372.783	13.483

LEYENDA

BR-XX
 BASE DE REPLANTEO

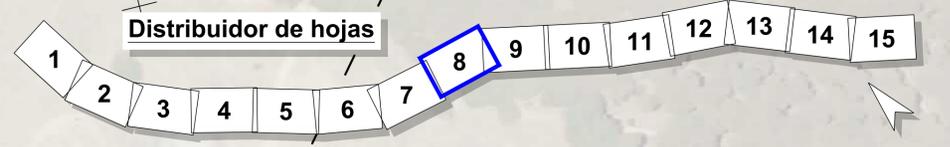

RD6400-PT-39CA4470-PL-LE-PlantaTrazado-2.4