


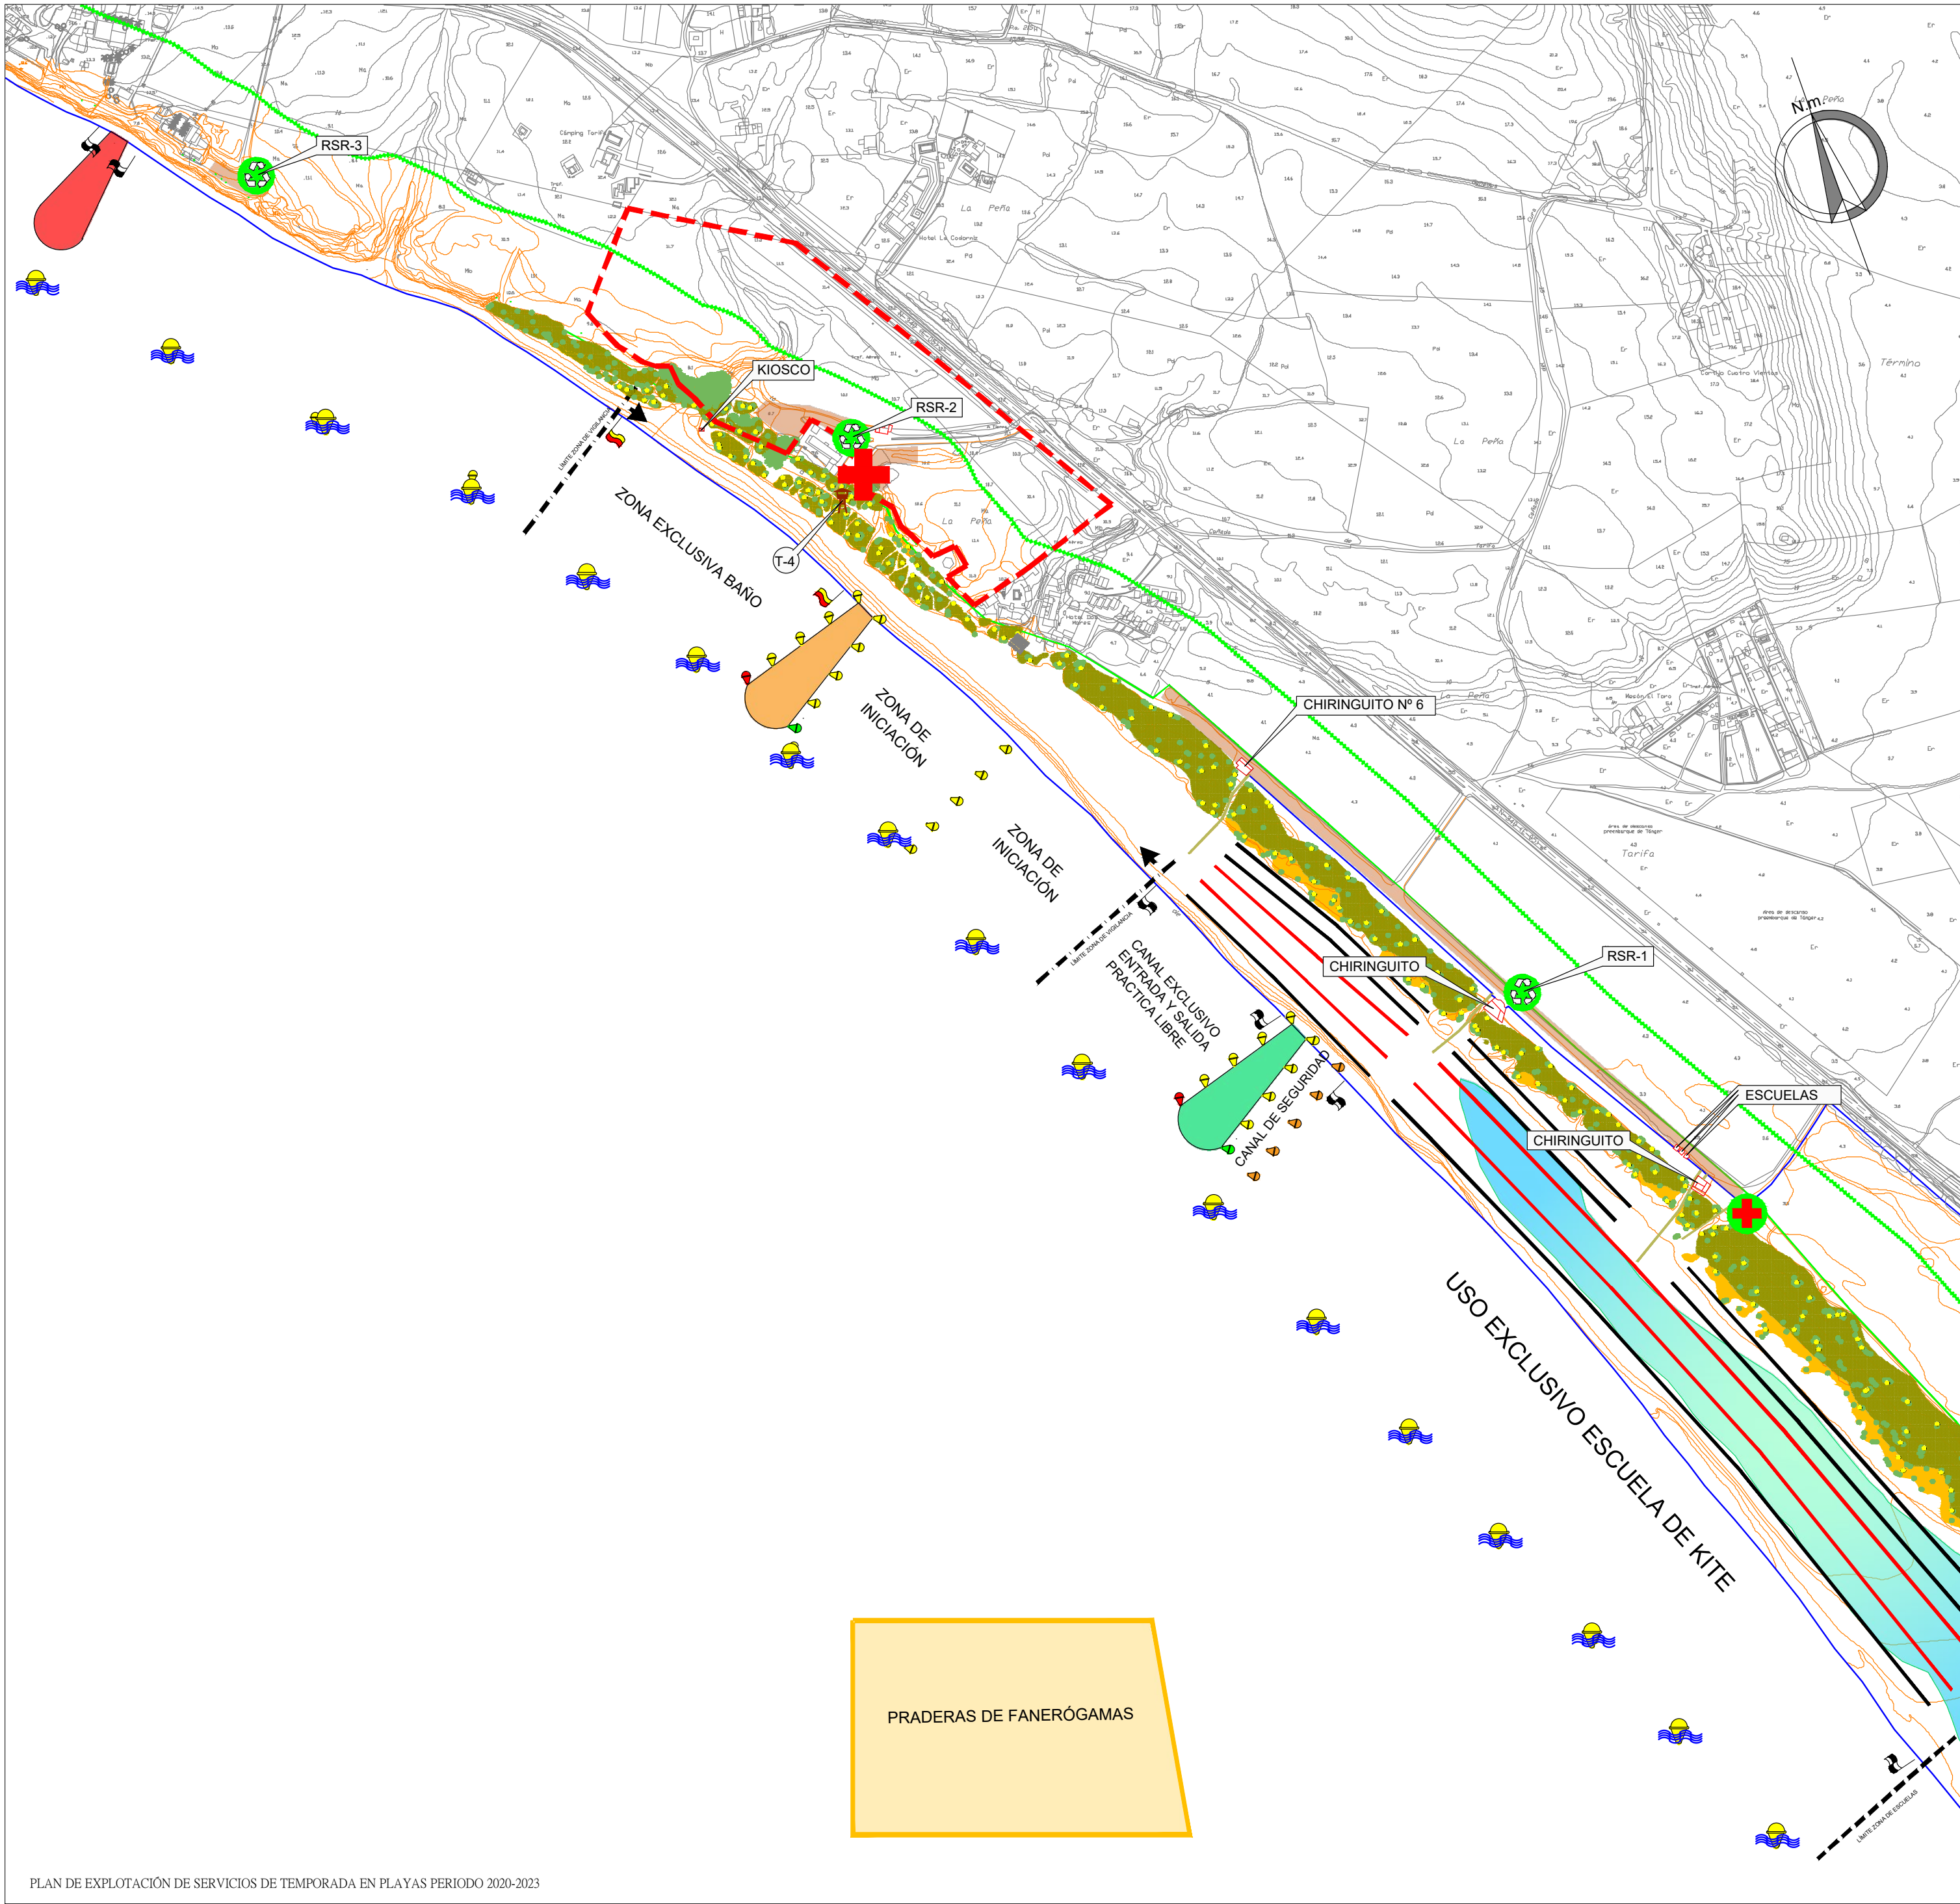

SIMBOLOGÍAS UTILIZADAS

SIMBOLOGÍA DOMINIO PÚBLICO MARÍTIMO-TERRESTRE

- +++++ LÍMITE DE SERVIDUMBRE DE PROTECCIÓN
- LÍMITE DE SERVIDUMBRE DE TRÁNSITO
- LÍNEA DE DESLINDE DEL DPMT
- LÍNEA DE LA RIBERA DEL MAR

ZONA DE INTERÉS FUERA DE LOS LÍMITES DE PLAYA


- ZONA DE APARCAMIENTOS CERCANO A LAS PLAYAS
- ZONA RECREATIVA "LOS PINOS"

SIMBOLOGÍA GENÉRICA

- TORRE DE VIGILANCIA
- BALIZAMIENTO DELIMITADOR 200M DESDE LA RIBERA DEL MAR
- PUNTO DE TRANSFERENCIA TERRESTRE DE PACIENTES (X:262462.69; Y:3992144.20)
- ZONA EXCLUSIVA PARA EL BAÑO (ENTRE BANDERAS)
- ZONA EXCLUSIVA PARA LA PRÁCTICA DE DEPORTES NÁUTICOS (ENTRE BANDERAS)
- LÍMITE ZONA DE VIGILANCIA ----- LÍMITE ZONA ESCUELAS
- CANAL DE EMBARCACIONES DE SALVAMENTO (X:261978.32; Y:3992332.12)
- CANAL ACTIVIDADES ACUÁTICAS (X:261511.08 ; Y:3992786.53)
- CANAL WIND SURF (X:260702.79 ; Y:3993294.70)

SIMBOLOGÍA GEOGRÁFICA

- VEGETACIÓN EXISTENTE EN ZONA DE ESPECIAL PROTECCIÓN
- SISTEMAS DUNARES
- ZONAS DE INUNDABILIDAD
- PUNTO DE RECOGIDA SELECTIVA DE RESIDUOS (RSR)
RSR-1 (X:262202.80; Y:3992302.81) RSR-2 (X:261495.48; Y:3992974.07)
RSR-3 (X:260448.95; Y:3993296.17)
- MÓDULO DE SALVAMENTO S.O.S (X:261502.70 ; Y:3992927.69)

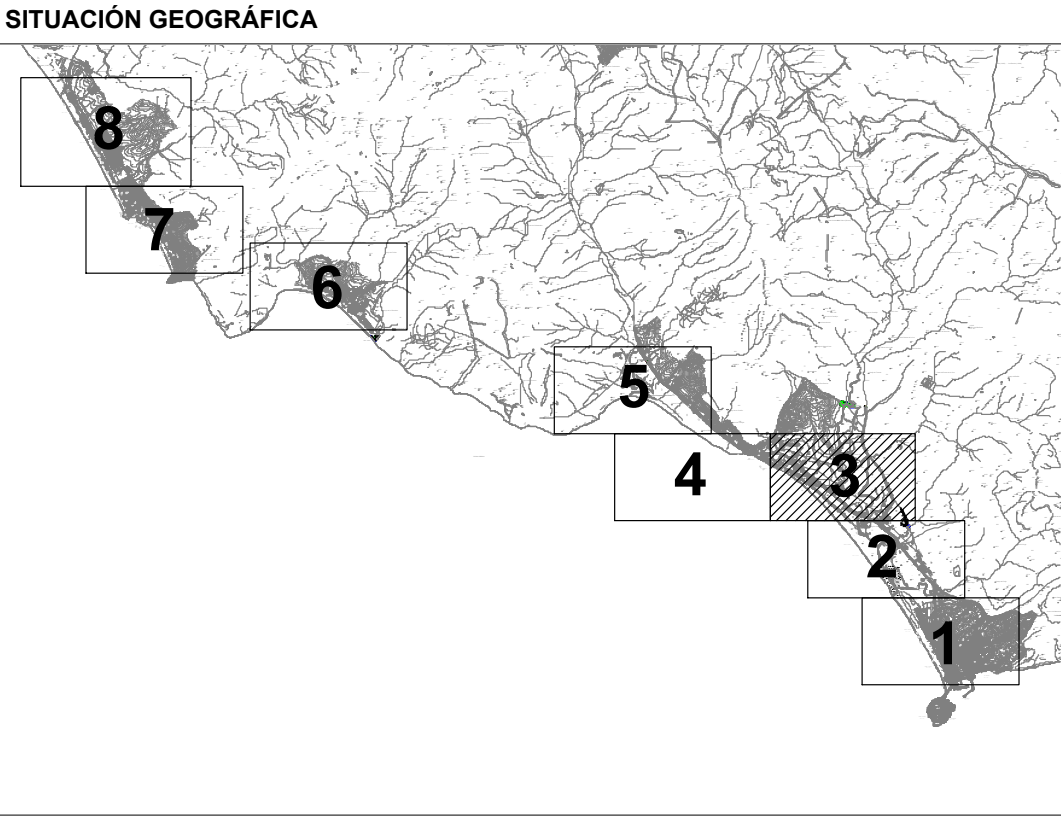

HOJA Nº	ESCALA	ESCALA GRÁFICA
3	1/5000	
	PLANO	
	10	PLAYA LANCES NORTE


EXCMO. AYUNTAMIENTO DE TARIFA
DELEGACIÓN DE PLAYAS

Ingeniero Técnico
Obras Pública

José Carlos Barragán Rubio

ORIGINAL A2



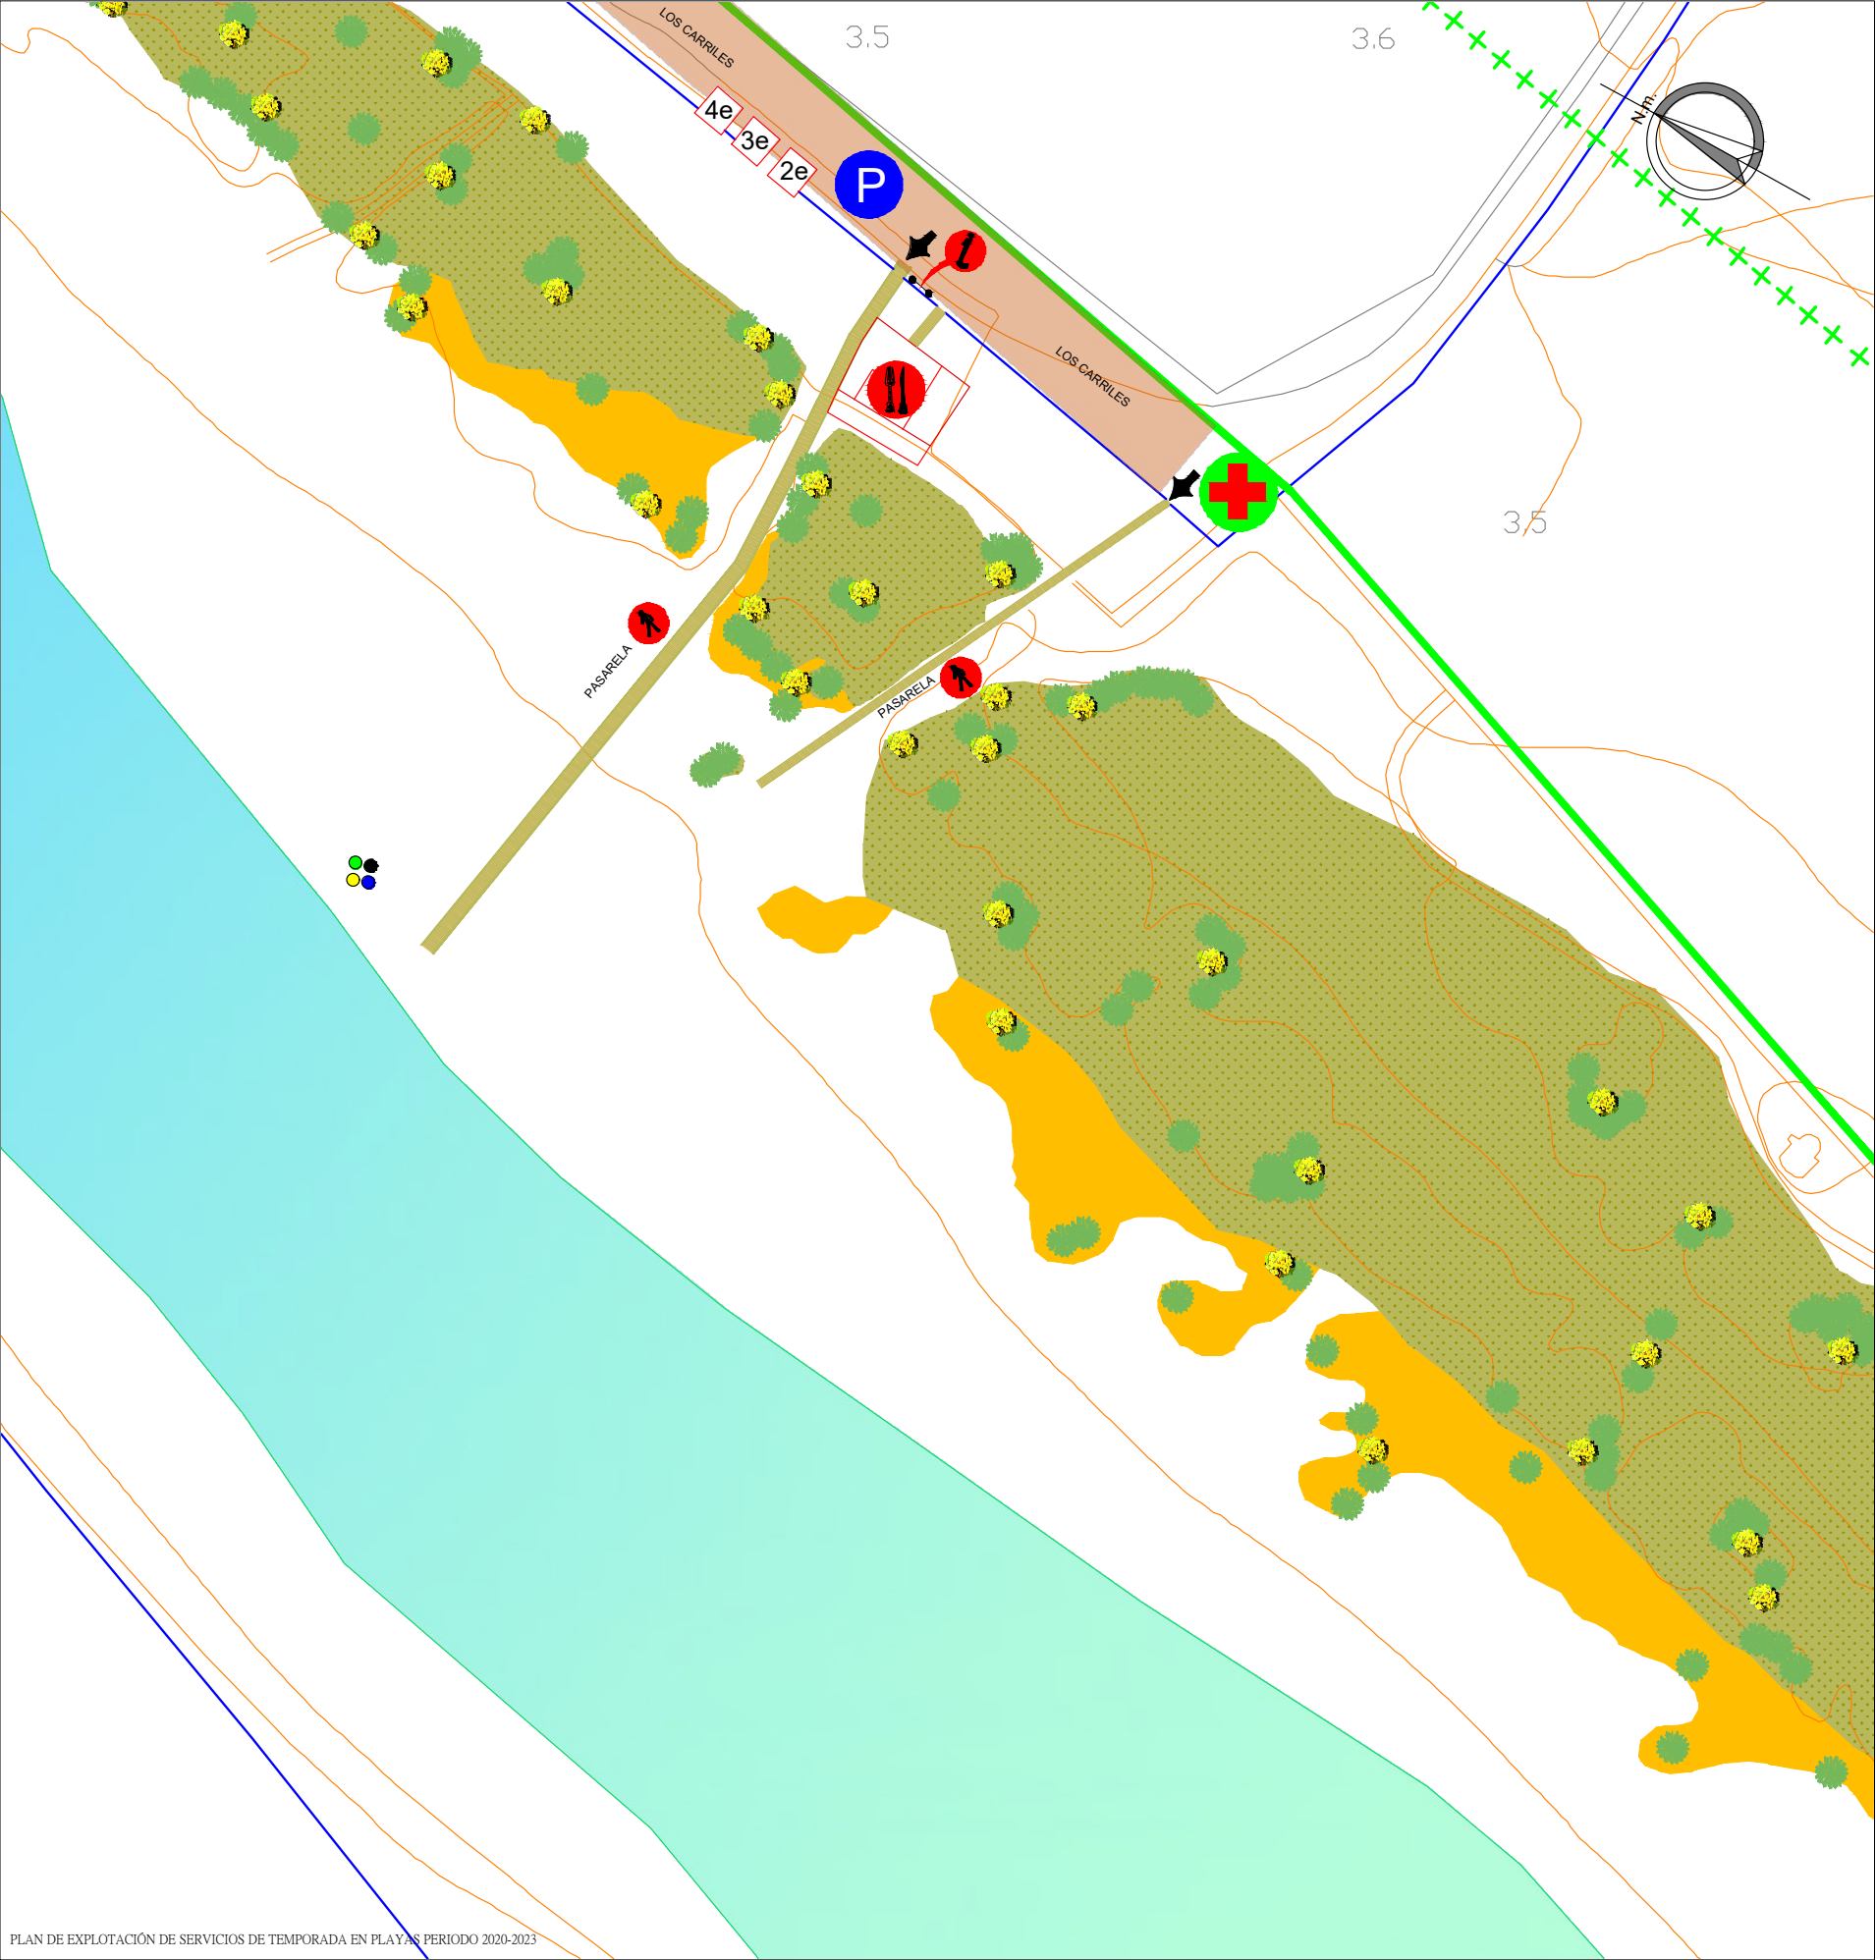

PLAN DE EXPLOTACIÓN DE SERVICIOS DE TEMPORADA EN PLAYAS PERIODO 2020-2023

SIMBOLOGÍAS UTILIZADAS

SIMBOLOGÍA DOMINIO PÚBLICO MARÍTIMO-TERRESTRE

+++++ LÍMITE DE SERVIDUMBRE DE PROTECCIÓN

⊙⊙⊙⊙⊙ LÍMITE DE SERVIDUMBRE DE TRÁNSITO

— LÍNEA DE DESLINDE DEL DPMT

— LÍNEA DE LA RIBERA DEL MAR

SIMBOLOGÍA GENÉRICA

PUNTO DE TRANSFERENCIA TERRESTRE DE PACIENTES
Coordenada Uso 30 UTM ETRS-89 (X:262462.69 ; Y:3992144.20)

CHIRINGUITO

ACCESO PEATONAL A PLAYA

CARTEL INFORMATIVO
Coordenada Uso 30 UTM ETRS-89 (X:262415.42 ; Y:3992180.98)

INSTALACIONES

2e

 MÓDULO DE ESCUELA DEPORTES NÁUTICOS
Coordenada Uso 30 UTM ETRS-89 (X:262396.68 ; Y:3992197.85)

3e

 MÓDULO DE ESCUELA DEPORTES NÁUTICOS
Coordenada Uso 30 UTM ETRS-89 (X:262391.34 ; Y:3992202.39)

4e

 MÓDULO DE ESCUELA DEPORTES NÁUTICOS
Coordenada Uso 30 UTM ETRS-89 (X:262385.99 ; Y:3992206.93)

ISLA ECOLÓGICA
Coordenada Uso 30 UTM ETRS-89 (X:262333.76 ; Y:3992095.17)

ACCESOS PRINCIPALES

SITUACIÓN GEOGRÁFICA

HOJA 3

HOJA Nº

3.1

ESCALA

1/1000

ESCALA GRÁFICA

PLANO

11

PLAYA LANCES NORTE, ZONA AMPLIADA
RIO JARA-LOS CARRILES

EXCMO. AYUNTAMIENTO DE TARIFA

DELEGACIÓN DE PLAYAS

Ingeniero Técnico
Obras Pública

José Carlos Barragán Rubio

DIBUJADO: Rafael Peinado Rodríguez

ORIGINAL A3


	Puede verificar la integridad de este documento consultando la url: Código Seguro de Validación 51395fb3f1ea49a3b60d638f1468e480001 Uri de validación https://sede.aytotarifa.com/validador Metadatos Origen: Origen administración Estado de elaboración: Original
--	---

Técnico Superior Riesgos



SIMBOLOGÍA GENÉRICA

- 
CHIRINGUITO
 - 
ACCESO PEATONAL A PLAYA
 - 
CARTEL INFORMATIVO
 Coordenada Uso 30 UTM ETRS-89 (X:262184.20; Y:3992377.88)
 - 
PUNTO DE RECOGIDA SELECTIVA
 Coordenada Uso 30 UTM ETRS-89 (X:262202.80 ; Y:3992382.81)

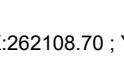 - 
ISLA ECOLÓGICA
 Coordenada Uso 30 UTM ETRS-89 (X:262108.70 ; Y:3992317.34)
 - 
**CANAL DE EMBARCACIONES DE SALVAMENTO CON
CANAL DE SEGURIDAD**
 (X:261978.32; Y:3992332.12)
 - 
BALIZAMIENTO DELIMITADOR 200m
 - 
ACCESOS PRINCIPALES



HOJA Nº

3.2

DELEGACIÓN DE PLAYAS

Ingeniero Técnico
Obras Públicas


DIBUJADO: Rafael Peinado Rodríguez

José Carlos Barragán Rubio

ORIGINAL A3

Puede verificar la integridad de este documento consultando la url:	
Código Seguro de Validación	51395fb3f1ea49a3b60d638f1468e480001



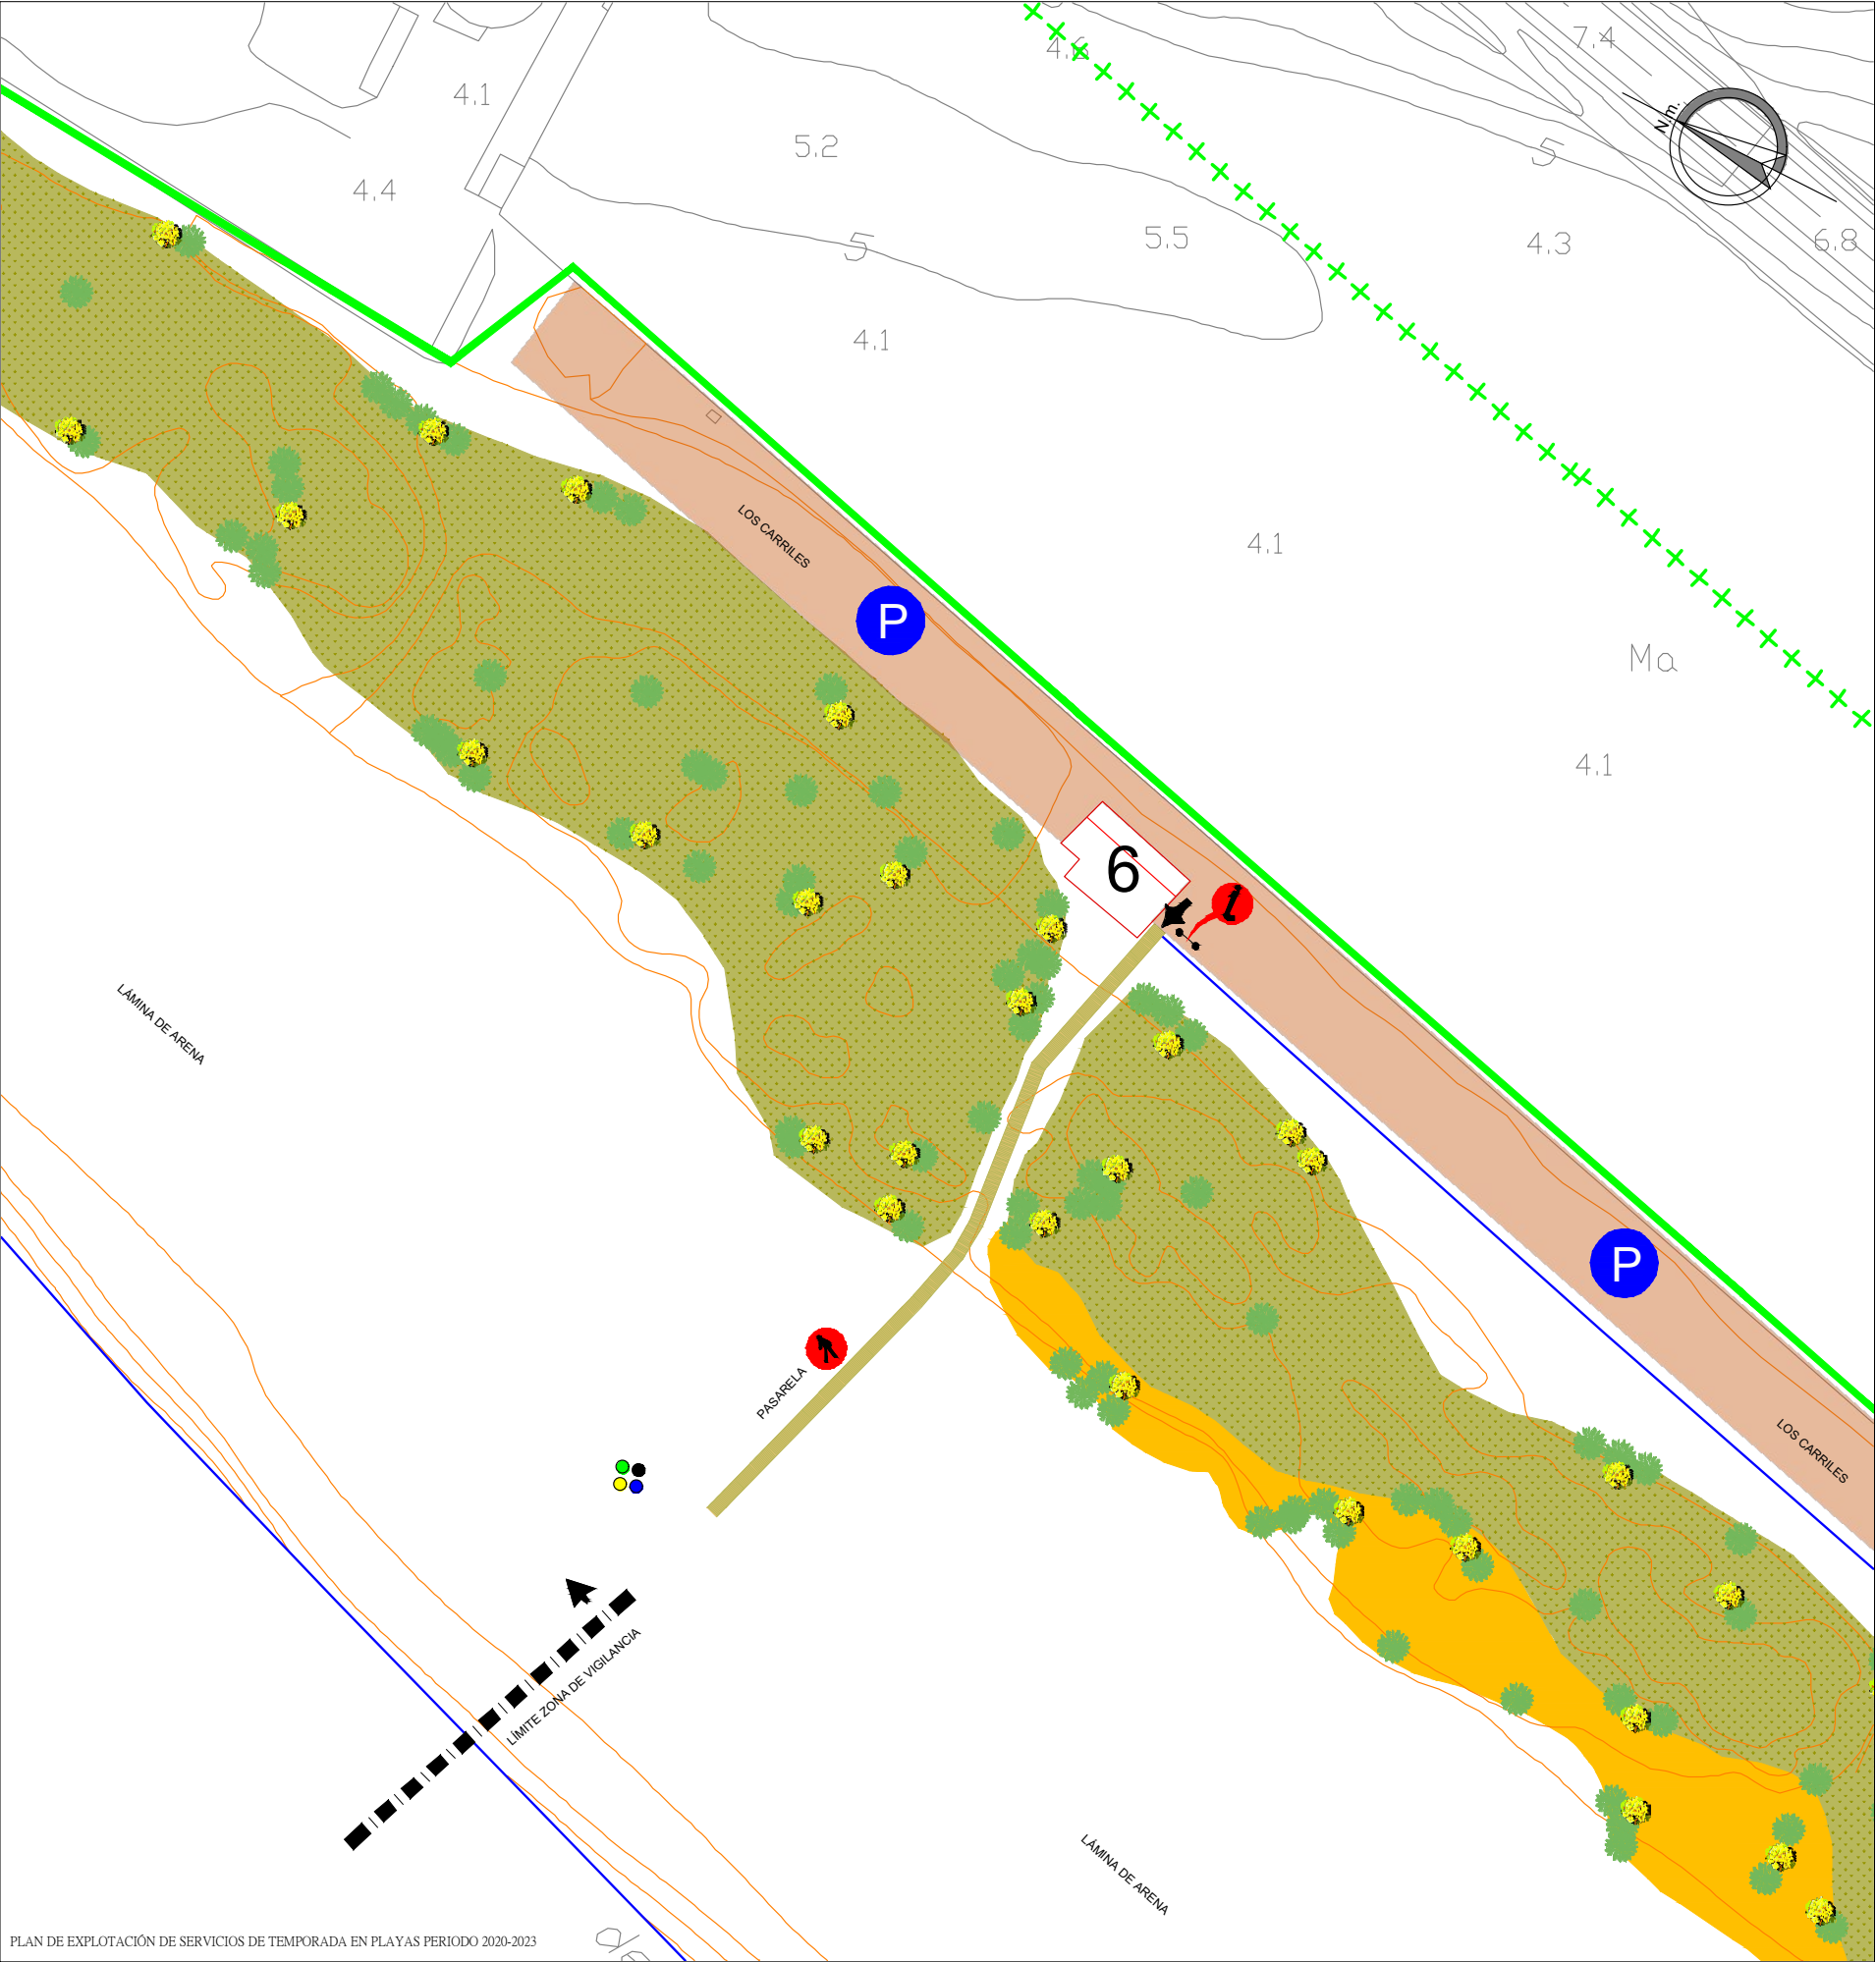

PLAN DE EXPLOTACIÓN DE SERVICIOS DE TEMPORADA EN PLAYAS PERIODO 2020-2023

SIMBOLOGÍAS UTILIZADAS

SIMBOLOGÍA DOMINIO PÚBLICO MARÍTIMO-TERRESTRE

+++++ LÍMITE DE SERVIDUMBRE DE PROTECCIÓN

⊙⊙⊙⊙⊙ LÍMITE DE SERVIDUMBRE DE TRÁNSITO

— LÍNEA DE DESLINDE DEL DPMT

— LÍNEA DE LA RIBERA DEL MAR

SIMBOLOGÍA GENÉRICA

ACCESO PEATONAL A PLAYA

CARTEL INFORMATIVO
Coordenada Uso 30 UTM ETRS-89 (X:261929.30; Y:3992608.09)

INSTALACIONES

6 CHIRINGUITO OSTERIA DI SOLE
Coordenada Uso 30 UTM ETRS-89 (X:261898.00 ; Y:3992643.00)

●●● ISLA ECOLÓGICA
Coordenada Uso 30 UTM ETRS-89 (X:261847.18 ; Y:3992529.28)

➡ ACCESOS PRINCIPALES

SITUACIÓN GEOGRÁFICA

HOJA 3

HOJA Nº

3.3

ESCALA

1/1000

ESCALA GRÁFICA

PLANO

13

PLAYA LANCES NORTE, ZONA AMPLIADA
LOS CARRILES

EXCMO. AYUNTAMIENTO DE TARIFA

DELEGACIÓN DE PLAYAS


DIBUJADO: Rafael Peinado Rodríguez

Ingeniero Técnico
Obras Pública

José Carlos Barragán Rubio

ORIGINAL A3

	Puede verificar la integridad de este documento consultando la url: Código Seguro de Validación 51395fb3f1ea49a3b60d638f1468e480001 Url de validación https://sede.aytotarifa.com/validador Metadatos Origen: Origen administración Estado de elaboración: Original
--	---

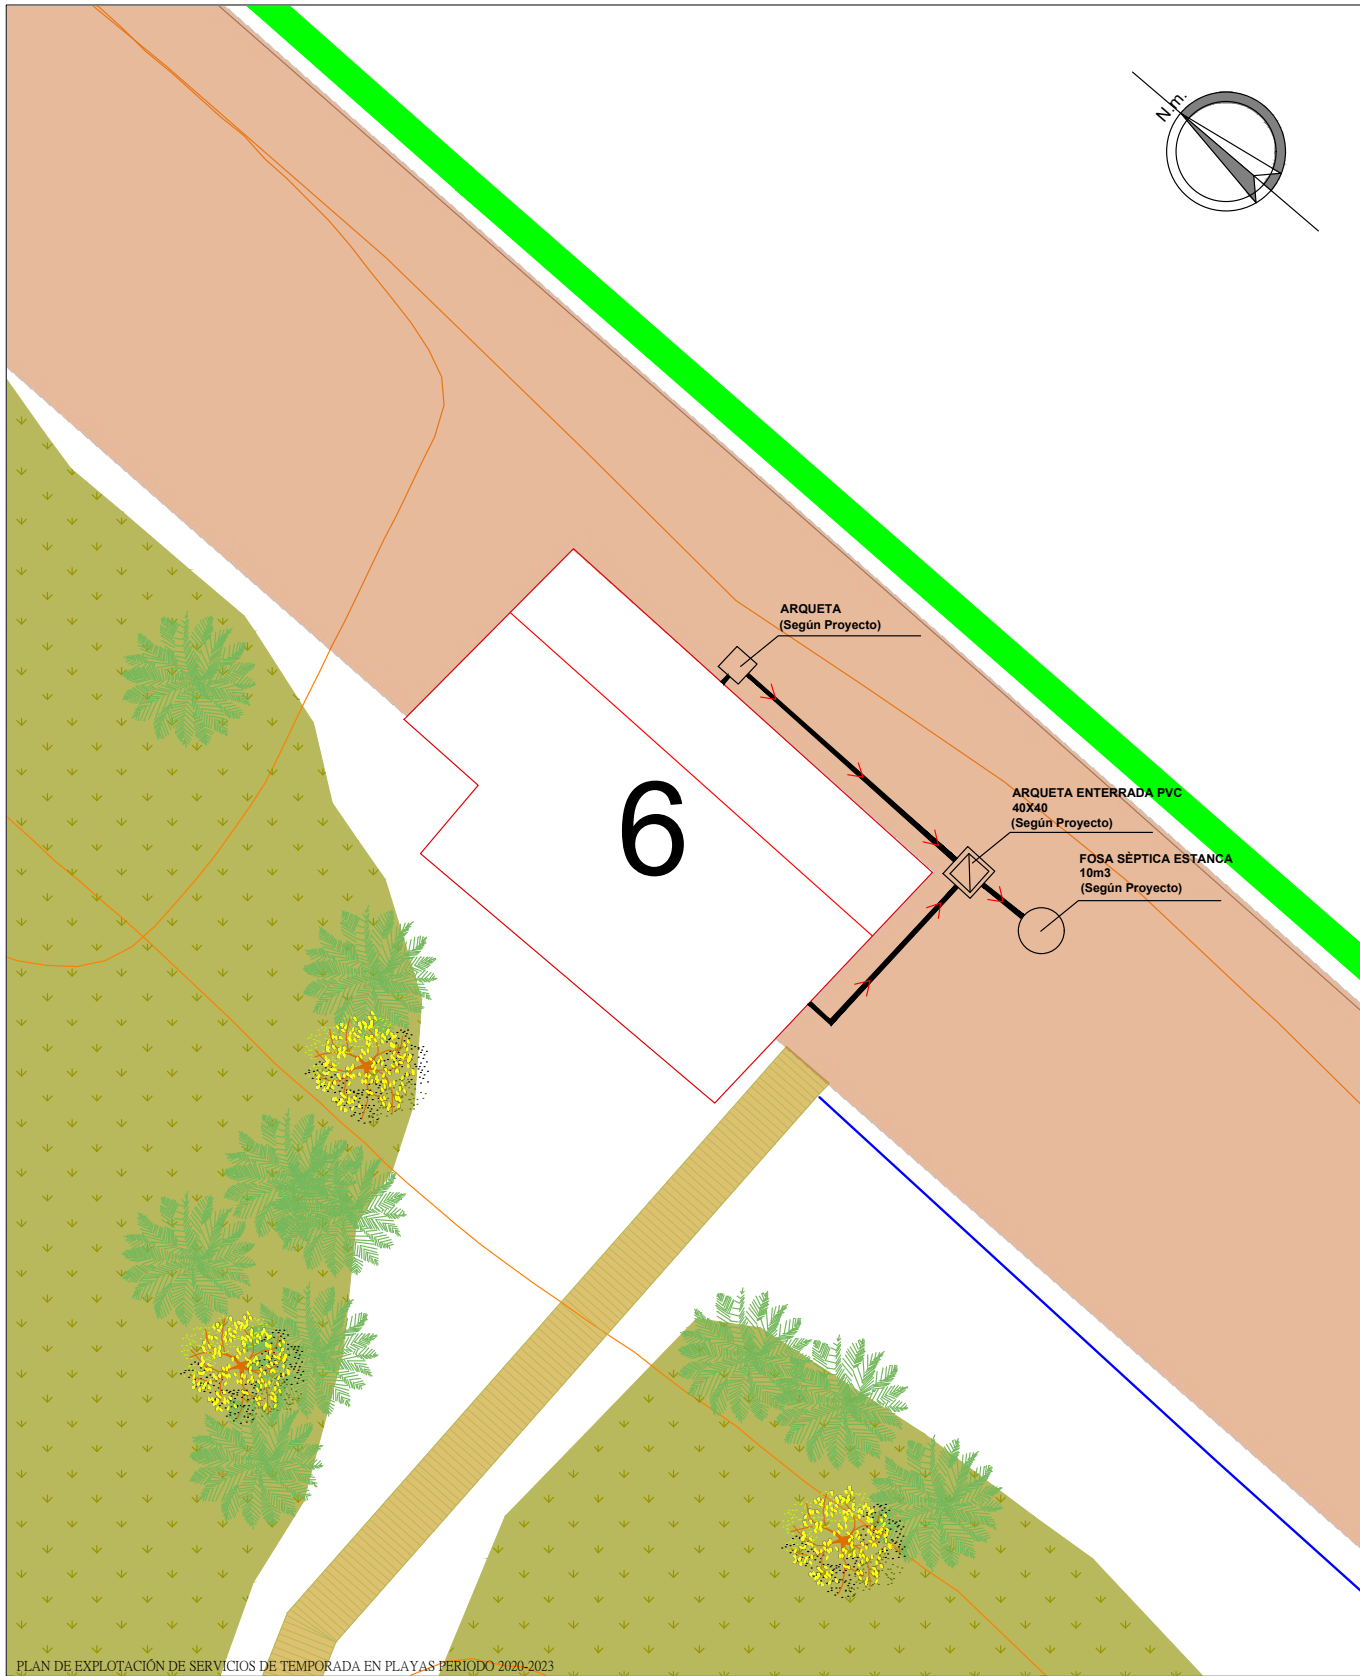

HOJA Nº	ESCALA	ESCALA GRÁFICA
3.3	1/250	0 5 10 15
PLANO	EVACUACIÓN, SANEAMIENTO CHIRINGUITO Nº 6 LANCES NORTE-LOS CARRILES	
13.a		



EXCMO. AYUNTAMIENTO DE TARIFA

DELEGACIÓN DE PLAYAS

DIBUJADO: Rafael Peinado Rodríguez

Ingeniero Técnico
Obras Pública

José Carlos Barragán Rubio

- ARQUETA SANITARIA 0.40X0.40
Coordenada Uso 30 UTM ETRS-89
(X:261930.51 ; Y:3992616.74)
- FOSA SÉPTICA ESTANCA 10m3
Coordenada Uso 30 UTM ETRS-89
(X:261933.08 ; Y:3992614.49)
- COLECTOR


Puede verificar la integridad de este documento consultando la url:

Código Seguro de Validación 51395fb3f1ea49a3b60d638f1468e480001

Url de validación <https://sede.aytotarifa.com/validador>

Metadatos Origen: Origen administración Estado de elaboración: Original



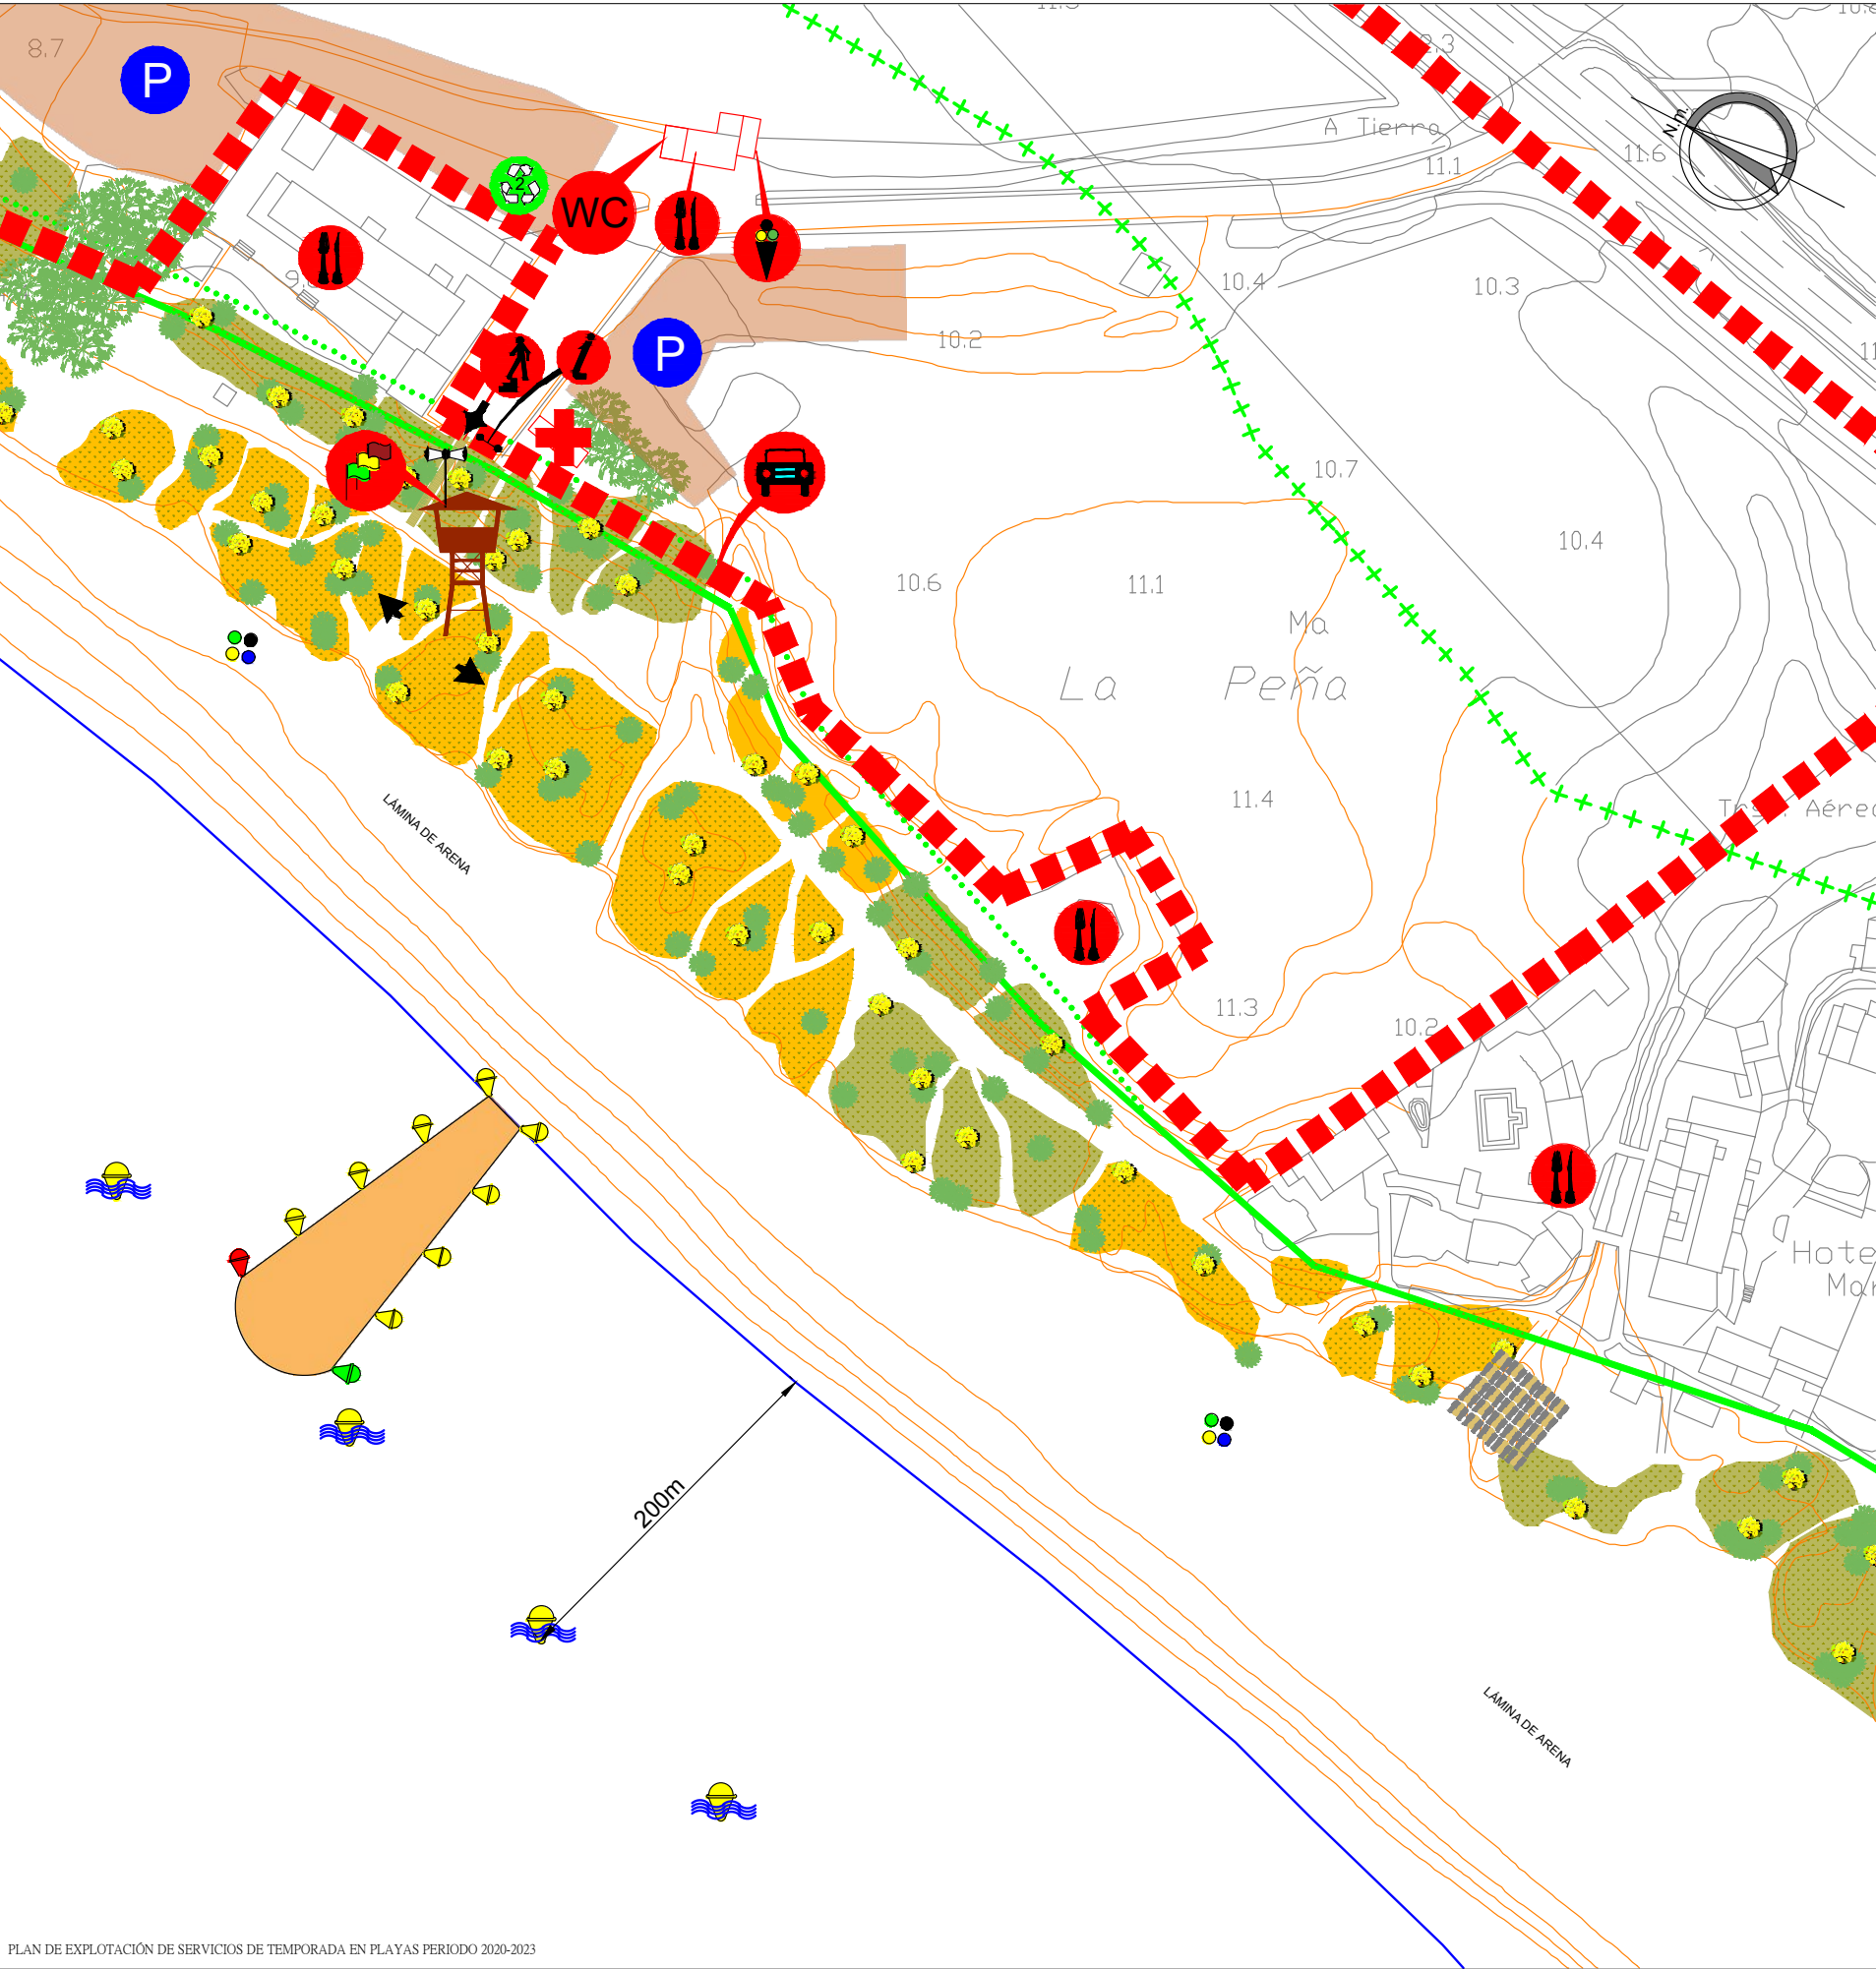

SIMBOLOGÍAS UTILIZADAS

SIMBOLOGÍA DOMINIO PÚBLICO MARÍTIMO-TERRESTRE

+++++ LÍMITE DE SERVIDUMBRE DE PROTECCIÓN

○○○○○ LÍMITE DE SERVIDUMBRE DE TRÁNSITO

— LÍNEA DE DESLINDE DEL DPMT

— LÍNEA DE LA RIBERA DEL MAR

SIMBOLOGÍA GENÉRICA

TORRE DE VIGILANCIA (4) MEGAFONÍA Y BANDERAS
Coordenada Uso 30 UTM ETRS-89 (X:261493.18 ; Y:3992893.24)

MÓDULO DE SALVAMENTO
Coordenada Uso 30 UTM ETRS-89 (X:261502.70 ; Y:3992927.69)

ASEOS
Coordenada Uso 30 UTM ETRS-89 (X:261523.79 ; Y:3992981.51)

KIOSCO
Coordenada Uso 30 UTM ETRS-89 (X:261532.76 ; Y:3992980.36)

CHIRINGUITO

ESCALERAS DE ACCESO A PLAYA

CARTEL INFORMATIVO
Coordenada Uso 30 UTM ETRS-89 (X:261489.73 ; Y:3992927.58)

ACCESO DE VEHÍCULOS AUTORIZADOS A PLAYA
Coordenada Uso 30 UTM ETRS-89 (X:261531.25 ; Y:3992902.25)

PUNTO DE RECOGIDA SELECTIVA
Coordenada Uso 30 UTM ETRS-89 (X:261495.48 ; Y:3992974.07)

ISLA ECOLÓGICA
Coordenada Uso 30 UTM ETRS-89 (X:261622.71 ; Y:3992747.04)
(X:261444.60 ; Y:3992890.02)

CANAL DE ACTIVIDADES ACUÁTICAS
Coordenada Uso 30 UTM ETRS-89 (X:261511.08 ; Y:3992786.53)

LOTE DE HAMACAS (50)
Coordenada Uso 30 UTM ETRS-89 (X:261675.04 ; Y:3992751.57)

BALIZAMIENTO DELIMITADOR 200m

ACCESOS PRINCIPALES

SITUACIÓN GEOGRÁFICA

HOJA 3

HOJA Nº

3.4

ESCALA

1/1000

ESCALA GRÁFICA

PLANO

14

PLAYA LANCES NORTE, ZONA AMPLIADA
LOS PINOS

EXCMO. AYUNTAMIENTO DE TARIFA

DELEGACIÓN DE PLAYAS

DIBUJADO: Rafael Peinado Rodríguez

José Carlos Barragán Rubio

ORIGINAL A3

Puede verificar la integridad de este documento consultando la url:

Código Seguro de Validación


51395fb3f1ea49a3b60d638f1468e480001

Uri de validación

<https://sede.aytotarifa.com/validador>

Metadatos

Origen: Origen administración Estado de elaboración: Original

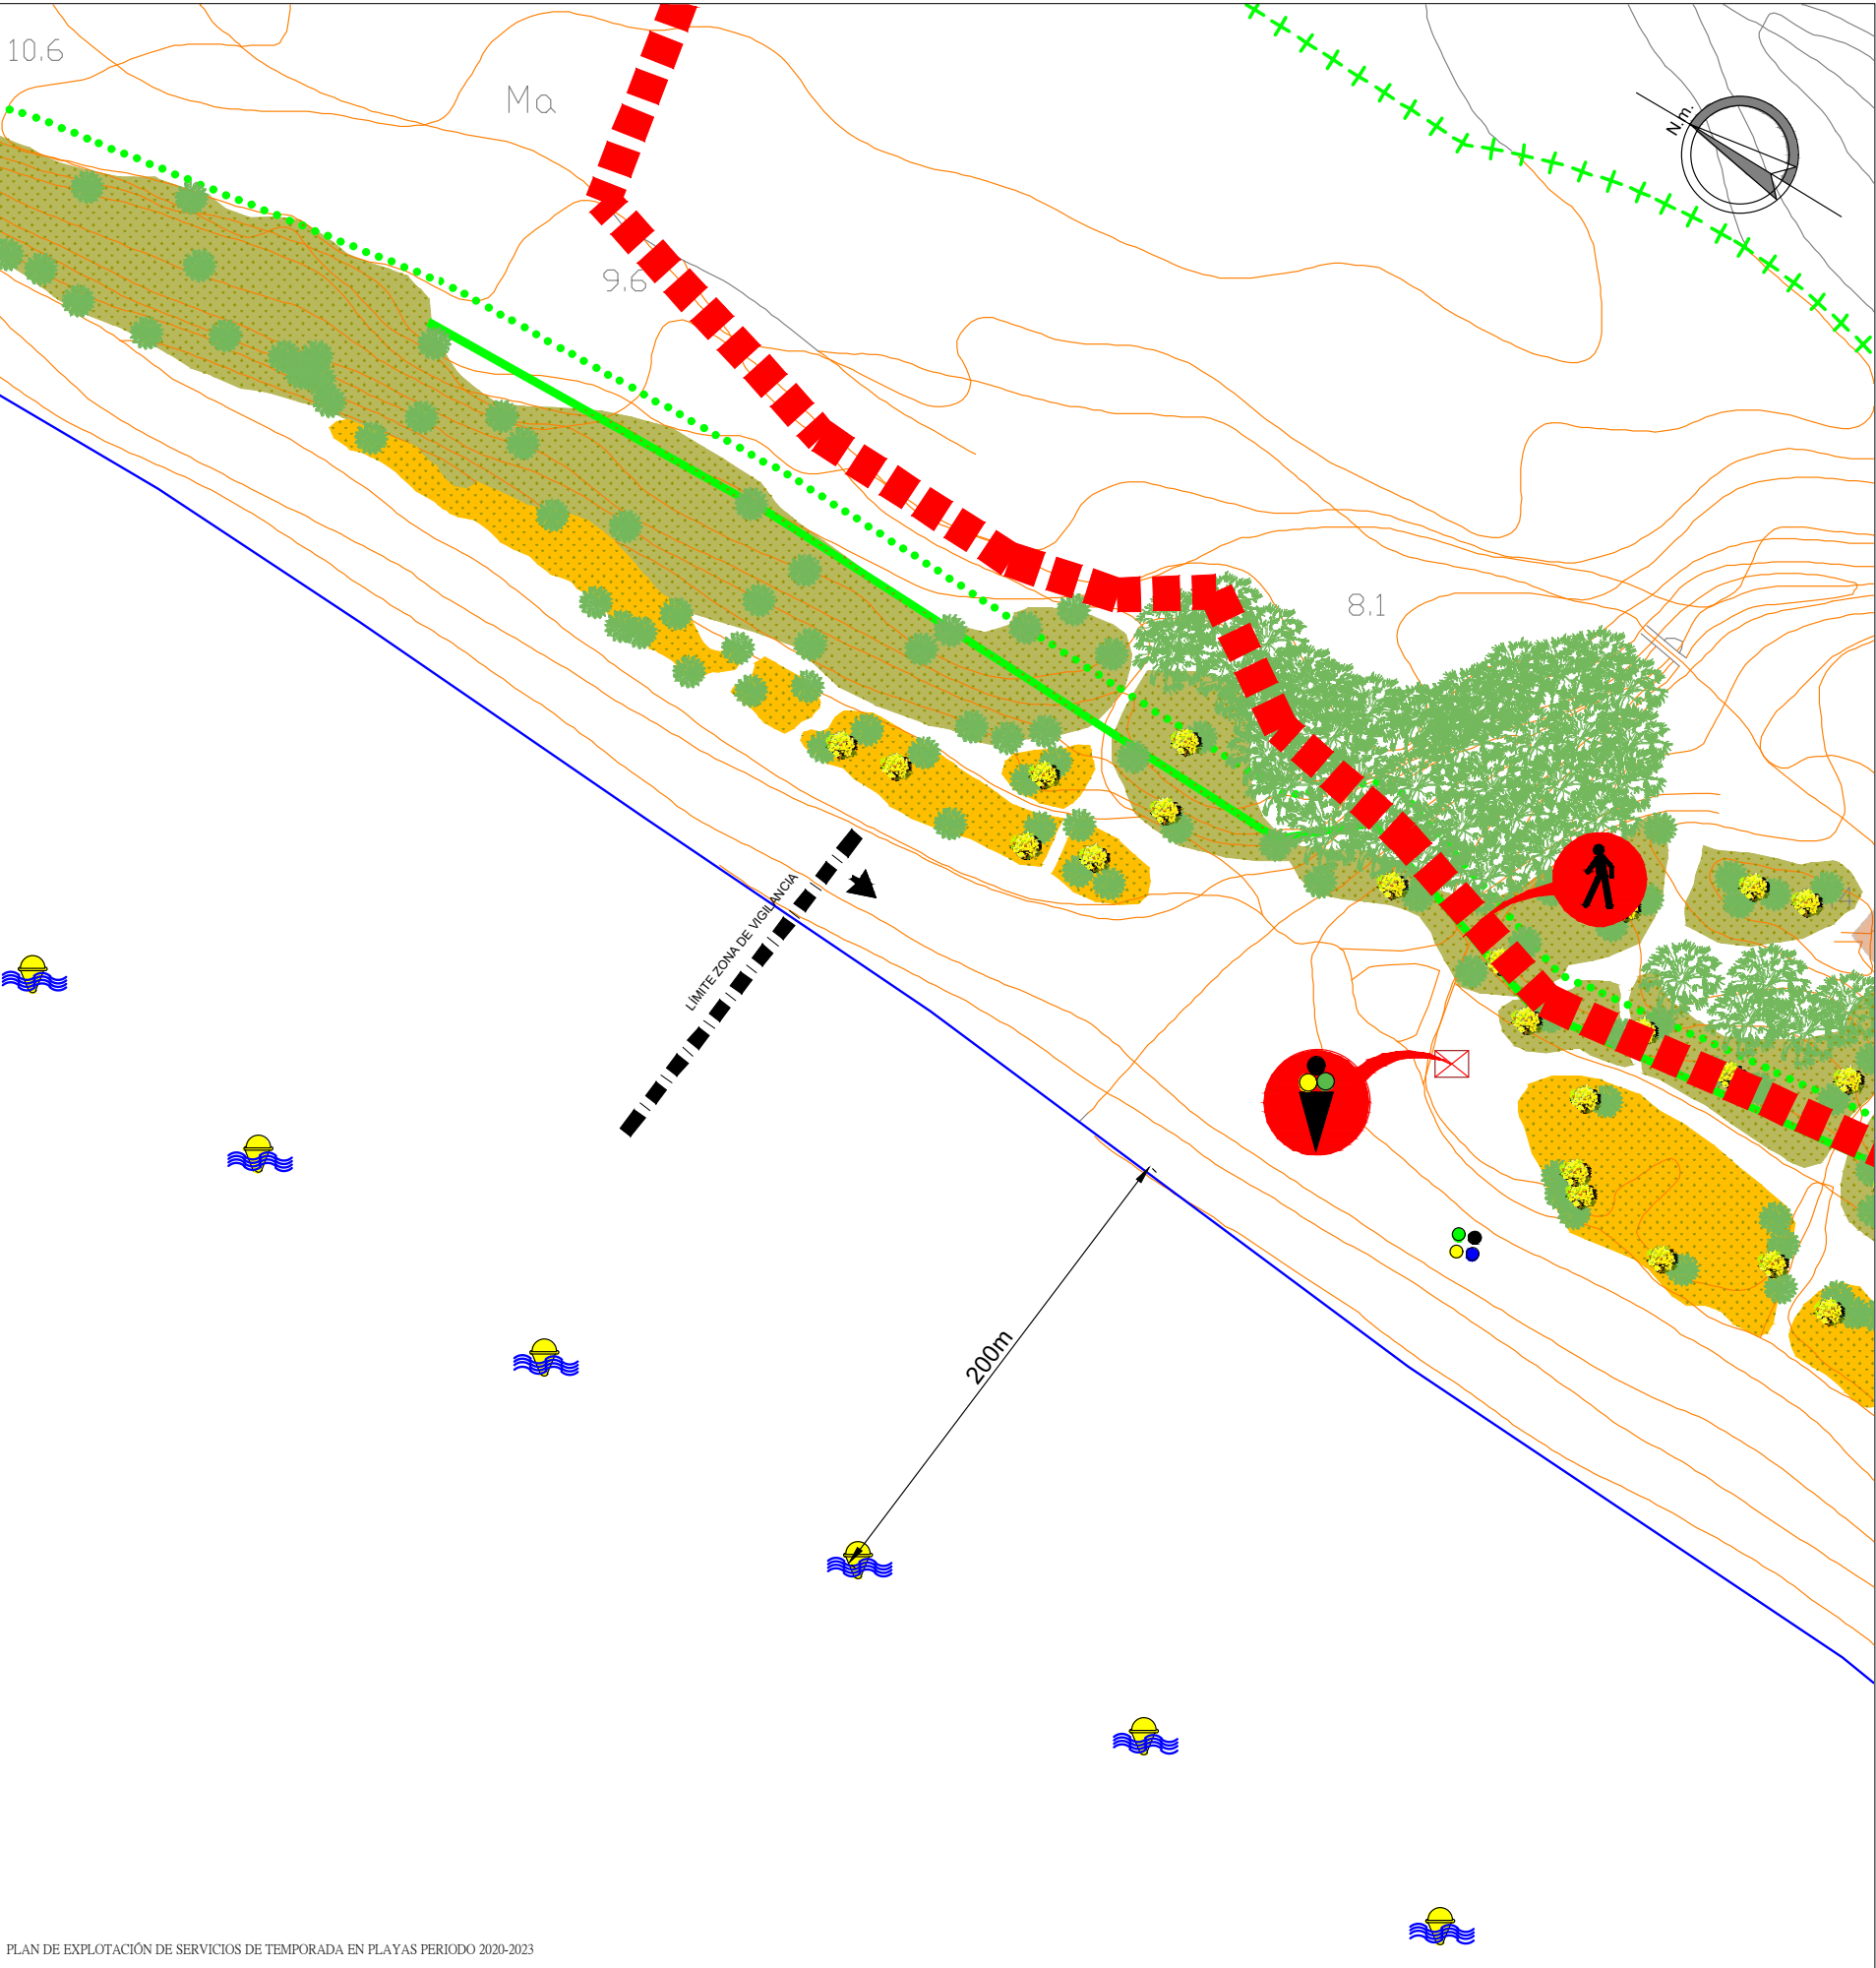

PLAN DE EXPLOTACIÓN DE SERVICIOS DE TEMPORADA EN PLAYAS PERIODO 2020-2023

SIMBOLOGÍAS UTILIZADAS

SIMBOLOGÍA DOMINIO PÚBLICO MARÍTIMO-TERRESTRE
+++++ LÍMITE DE SERVIDUMBRE DE PROTECCIÓN
○○○○○ LÍMITE DE SERVIDUMBRE DE TRÁNSITO
— — — — — LÍNEA DE DESLINDE DEL DPMT
— — — — — LÍNEA DE LA RIBERA DEL MAR

SIMBOLOGÍA GENÉRICA
 KIOSCO PLAYA
Coordenada Uso 30 UTM ETRS-89 (X:261334.08 ; Y:3992982.79)
 ACCESO PEATONAL A PLAYA

ISLA ECOLÓGICA
Coordenada Uso 30 UTM ETRS-89 (X:261336.42 ; Y:3992955.35)
 BALIZAMIENTO DELIMITADOR 200m
 ACCESOS PRINCIPALES

SITUACIÓN GEOGRÁFICA

HOJA 3

HOJA Nº

3.5

ESCALA

1/1000

ESCALA GRÁFICA

PLANO

15

PLAYA LANCES NORTE, ZONA AMPLIADA LOS PINOS

EXCMO. AYUNTAMIENTO DE TARIFA
DELEGACIÓN DE PLAYAS
DIBUJADO: Rafael Peinado Rodríguez

Ingeniero Técnico Obras Pública

José Carlos Barragán Rubio

ORIGINAL A3

Puede verificar la integridad de este documento consultando la url:

Código Seguro de Validación

Uri de validación


Metadatos

51395fb3f1ea49a3b60d638f1468e480001

<https://sede.aytotarifa.com/validador>

Origen: Origen administración Estado de elaboración: Original

Firma 1 de 2
José Carlos E

 

SITUACIÓN GEOGRÁFICA

HOJA 3

HOJA N°	ESCALA	ESCALA GRÁFICA
3.6	1/2000	
PLANO	PLAYA LANCES NORTE, ZONA AMPLIADA LOS PINOS	
16		

Puede verificar la integridad de este documento consultando la url:	
Código Seguro de Validación	51395fb3f1ea49a3b60d638f1468e480001
Url de validación	https://sede.aytotarifa.com/validador
Metadatos	Origen: Origen administración Estado de elaboración: Original

