


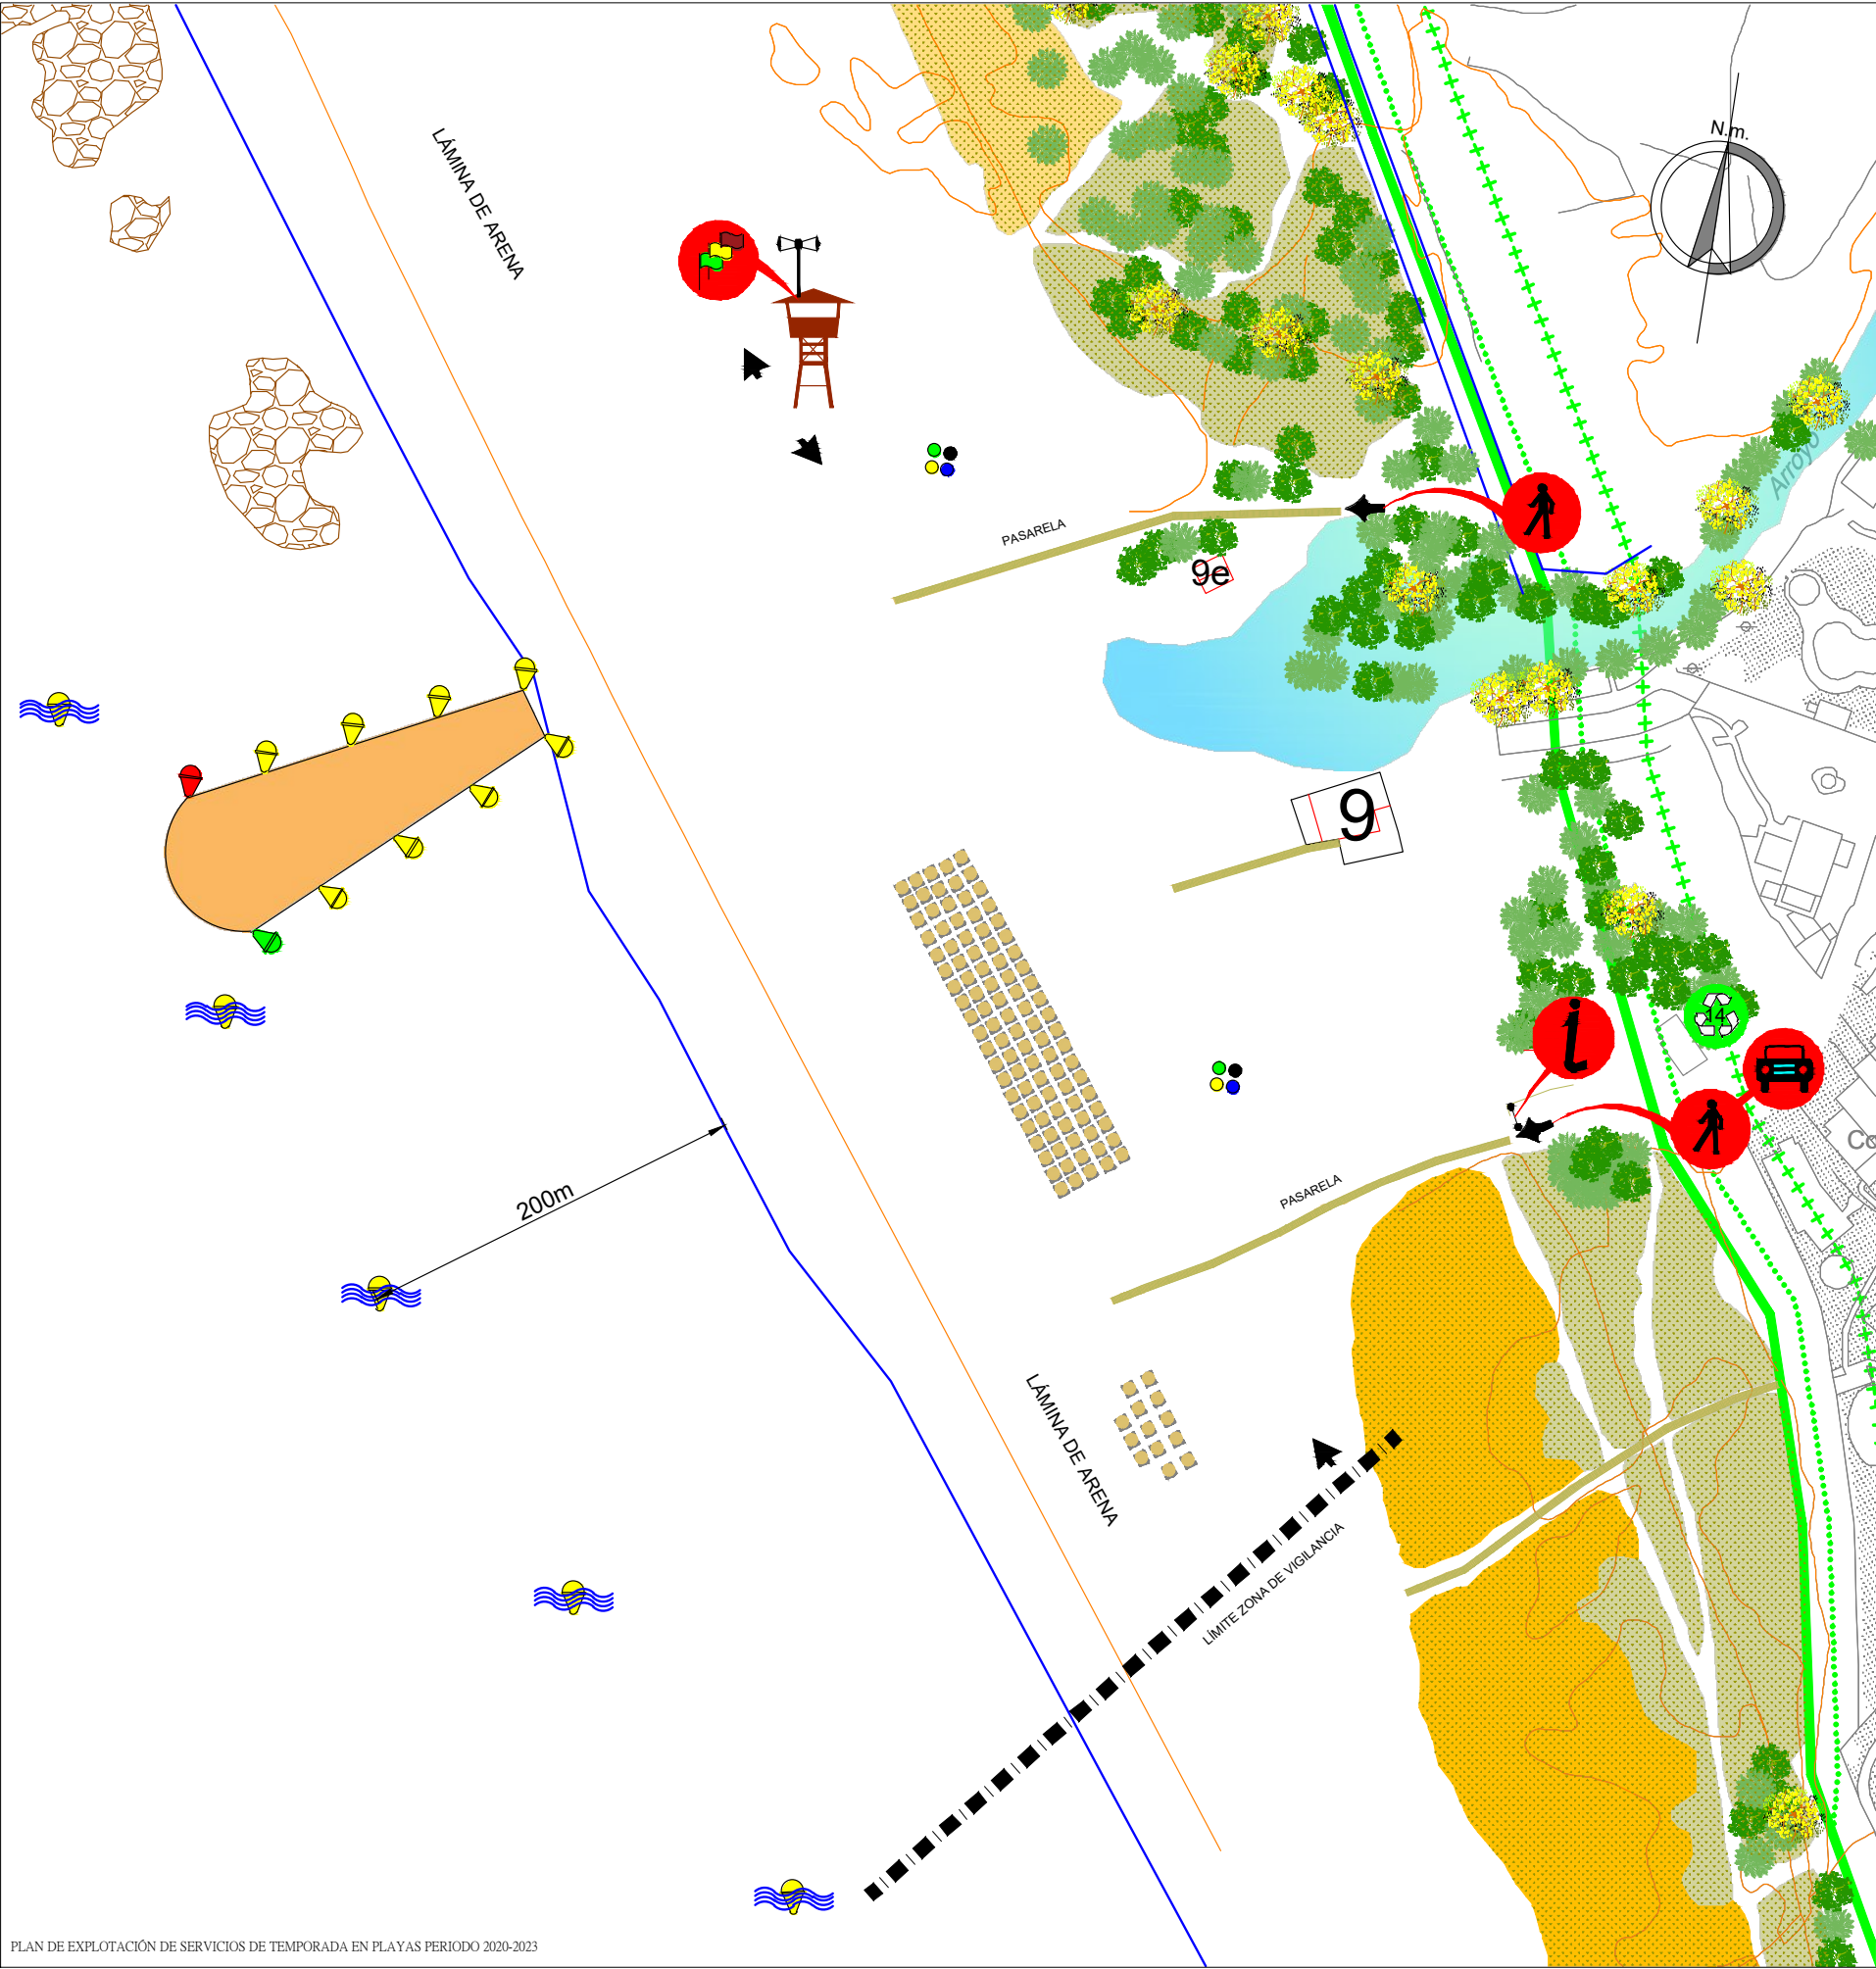

PLAN DE EXPLOTACIÓN DE SERVICIOS DE TEMPORADA EN PLAYAS PERIODO 2020-2023

SIMBOLOGÍAS UTILIZADAS

SIMBOLOGÍA DOMINIO PÚBLICO MARÍTIMO-TERRESTRE
+++++ LÍMITE DE SERVIDUMBRE DE PROTECCIÓN
○○○○○ LÍMITE DE SERVIDUMBRE DE TRÁNSITO
— LÍNEA DE DESLINDE DEL DPMT
— LÍNEA DE LA RIBERA DEL MAR

SIMBOLOGÍA GENÉRICA
TORRE DE VIGILANCIA (9), MEGAFONÍA Y BANDERAS
Coordenada Uso 30 UTM ETRS-89 (X:245456.54 ; Y:3999778.37)
CARTEL INFORMATIVO
Coordenada Uso 30 UTM ETRS-89 (X:245610.31 ; Y:3999610.29)
ACCESO PEATONAL A PLAYA
ACCESO DE VEHÍCULOS AUTORIZADOS A PLAYA
Coordenada Uso 30 UTM ETRS-89 (X:245616.55; Y:3999607.42)
PUNTO DE RECOGIDA SELECTIVA
Coordenada Uso 30 UTM ETRS-89 (X:245653.95; Y:3999633.12)

INSTALACIONES
9 CHIRINGUITO LAS BRISAS
Coordenada Uso 30 UTM ETRS-89 (X:245575.00 ; Y:3999676.00)
LOTE DE HAMACAS (200)
Coordenada Uso 30 UTM ETRS-89 (X:245500.0 ; Y:3999631.41)
SOMBRILLAS (100)
Coordenada Uso 30 UTM ETRS-89 (X:245500.01 ; Y:3999631.41)
PASARELAS CHIRINGUITO LAS BRISAS
Sup. Aproximada 56.83m²
LOTE DE HAMACAS Y SOMBRILLAS(25)
Coordenada Uso 30 UTM ETRS-89 (X:245500.0 ; Y:3999631.41)
9e ESCUELA DE DEPORTES NÁUTICOS
Coordenada Uso 30 UTM ETRS-89 (X:245543.74 ; Y:3999729.85)
ISLA ECOLÓGICA
Coordenada Uso 30 UTM ETRS-89 (X:245485.25 ; Y:3999753.26)
(X:245548.74 ; Y:3999616.11)
BALIZAMIENTO DELIMITADOR 200M DESDE LA RIBERA DEL MAR
CANAL DE EMBARCACIONES DE SALVAMENTO
(X:245393.01; Y:3999693.63) ACCESOS PRINCIPALES

SITUACIÓN GEOGRÁFICA

HOJA Nº

8.1

ESCALA

1/1000

ESCALA GRÁFICA

PLANO

26

PLAYA ATLANTERRA, ZONA AMPLIADA

ATLANTERRA SUR


EXCMO. AYUNTAMIENTO DE TARIFA
DELEGACIÓN DE PLAYAS
DIBUJADO: Rafael Peinado Rodríguez

Ingeniero Técnico
Obras Pública

José Carlos Barragán Rubio

ORIGINAL A3

Firma 1 de 2	José Carlos Barragán Rubio	15/04/2020	Ingeniero Técnico de Obras Públicas	Firma 2 de 2	Juan Atalaya Blanco	15/04/2020	Técnico Superior Riesgos Laborales

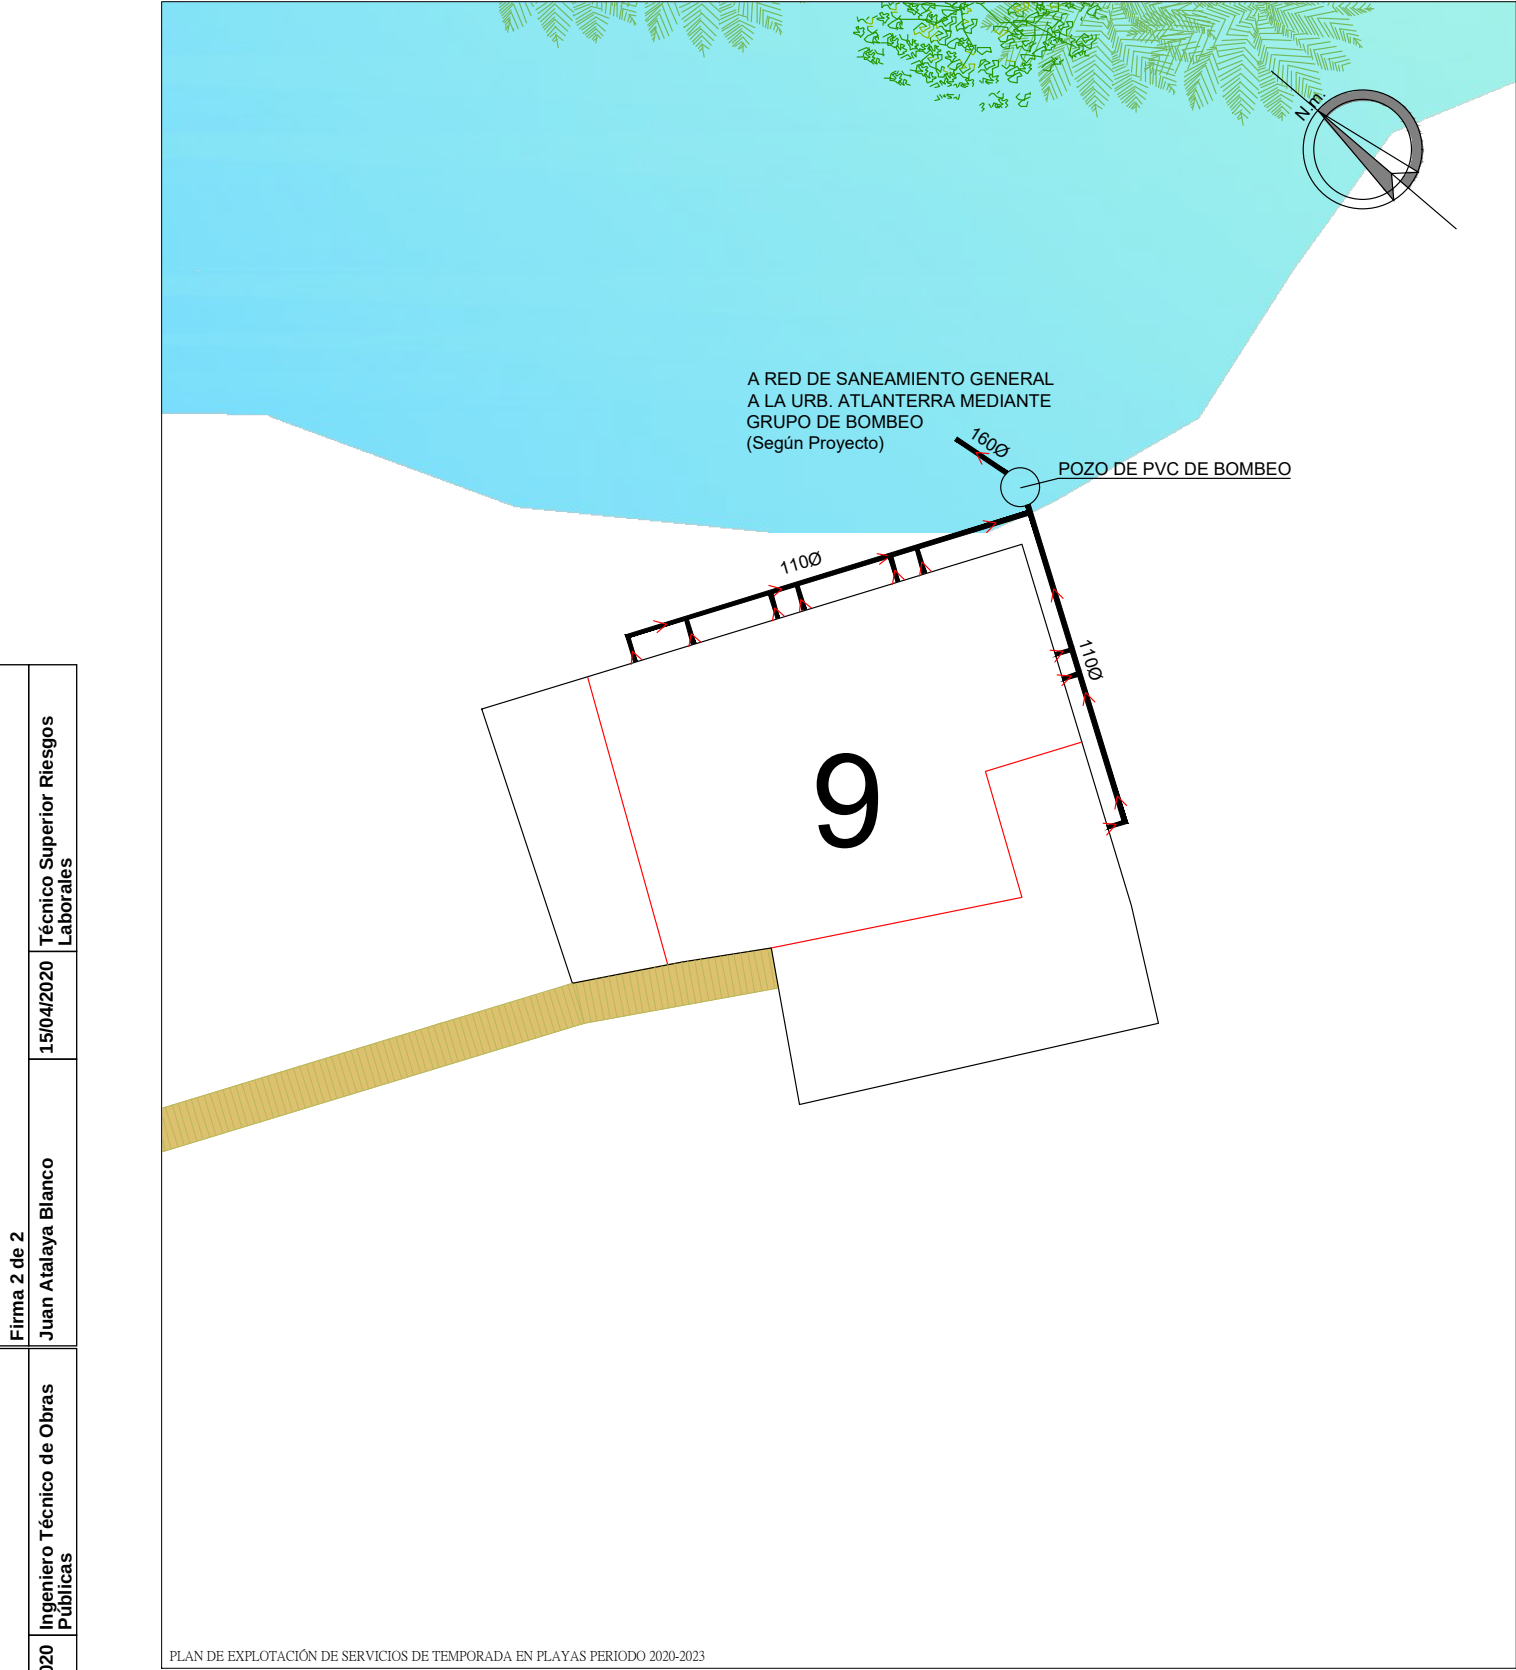

PLAN DE EXPLOTACIÓN DE SERVICIOS DE TEMPORADA EN PLAYAS PERIODO 2020-2023

HOJA Nº 8.1	ESCALA 1/250	ESCALA GRÁFICA 
	PLANO 26.a	EVACUACIÓN, SANEAMIENTO CHIRINGUITO Nº 9 ATLANTERRA SUR

POZO DE PVC DE BOMBEO
Coordenada Uso 30 UTM ETRS-89
(X:245573.29 ; Y:3999684.94)

COLECTOR



EXCMO. AYUNTAMIENTO DE TARIFA

DELEGACIÓN DE PLAYAS

DIBUJADO: Rafael Peinado Rodríguez

Ingeniero Técnico
Obras Pública


José Carlos Barragán Rubio

ORIGINAL A4



Puede verificar la integridad de este documento consultando la url:	
Código Seguro de Validación	51395fb3f1ea49a3b60d638f1468e480001
Url de validación	https://sede.aytotarifa.com/validador
Metadatos	Origen: Origen administración Estado de elaboración: Original



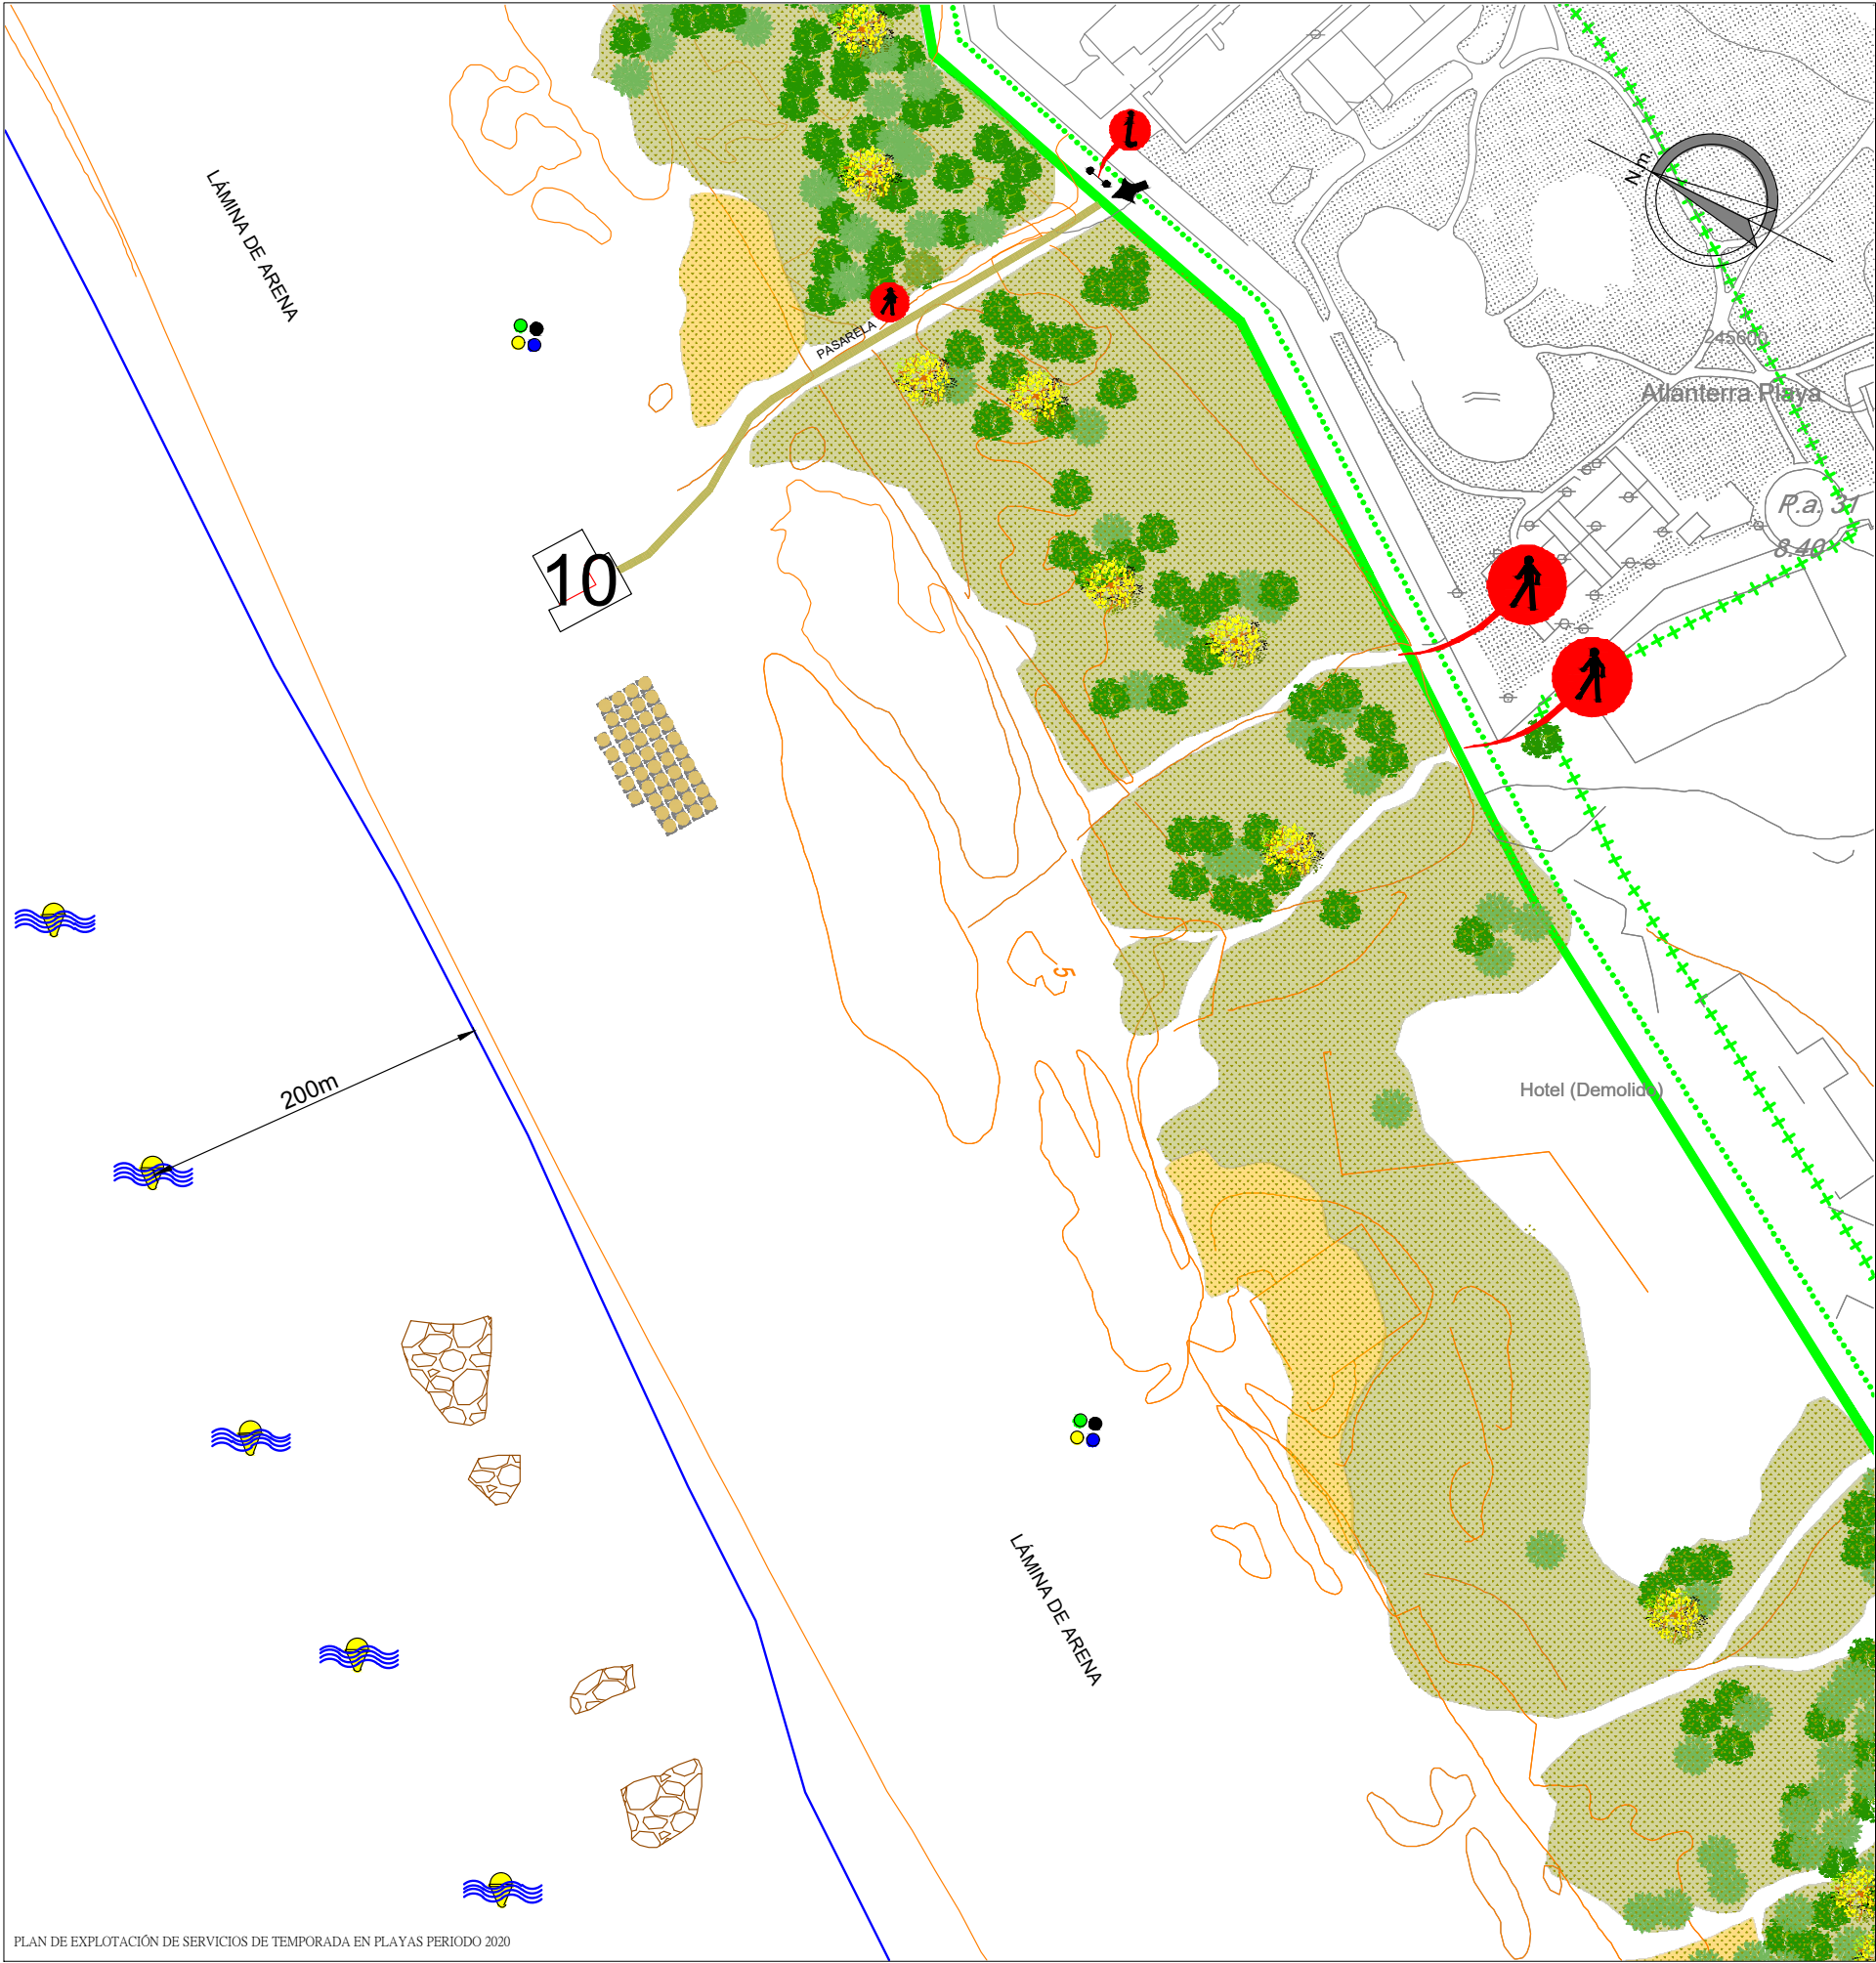

SIMBOLOGÍAS UTILIZADAS

SIMBOLOGÍA DOMINIO PÚBLICO MARÍTIMO-TERRESTRE
+++++ LÍMITE DE SERVIDUMBRE DE PROTECCIÓN
○○○○○ LÍMITE DE SERVIDUMBRE DE TRÁNSITO
——— LÍNEA DE DESLINDE DEL DPMT
——— LÍNEA DE LA RIBERA DEL MAR

SIMBOLOGÍA GENÉRICA
 CARTEL INFORMATIVO
Coordenada Uso 30 UTM ETRS-89 (X:245353.34 ; Y:4000264.65)
 ACCESO PEATONAL A PLAYA

INSTALACIONES
 CHIRINGUITO LA LOLA
Coordenada Uso 30 UTM ETRS-89 (X:245251.00 ; Y:4000173.00)
 LOTES DE HAMACAS (100)
Coordenada Uso 30 UTM ETRS-89 (X:245256.90 ; Y:4000139.07)
 SOMBRILLAS (50)
Coordenada Uso 30 UTM ETRS-89 (X:245256.90 ; Y:4000139.07)
 PASARELAS CHIRINGUITO LA LOLA
Sup. Aproximada 200m²

ISLA ECOLÓGICA
Coordenada Uso 30 UTM ETRS-89 (X:245227.65 ; Y:4000230.59)
(X:245350.98 ; Y:3999988.24)
 BALIZAMIENTO DELIMITADOR 200M
 ACCESOS PRINCIPALES

SITUACIÓN GEOGRÁFICA

HOJA Nº

8.2

ESCALA

1/1000

ESCALA GRÁFICA

PLANO

27

PLAYA ATLANTERRA, ZONA AMPLIADA

ATLANTERRA SUR



EXCMO. AYUNTAMIENTO DE TARIFA
DELEGACIÓN DE PLAYAS
DIBUJADO: Rafael Peinado Rodríguez

Ingeniero Técnico
Obras Pública

José Carlos Barragán Rubio

ORIGINAL A3

	Puede verificar la integridad de este documento consultando la url:	
	Código Seguro de Validación	51395fb3f1ea49a3b60d638f1468e480001
	Url de validación	https://sede.aytotarifa.com/validador
	Metadatos	Origen: Origen administración Estado de elaboración: Original

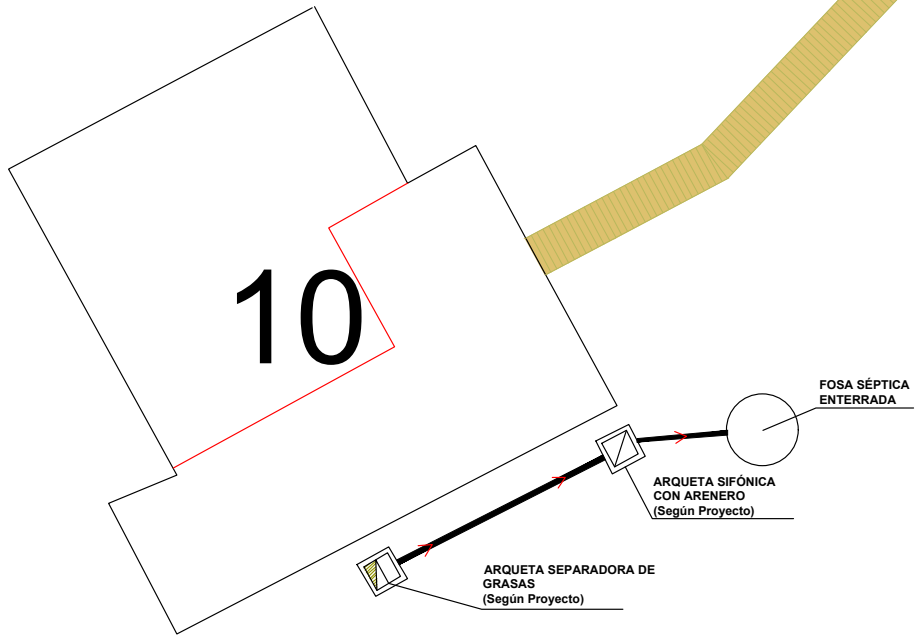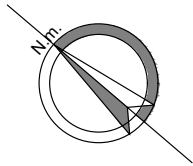

PLAN DE EXPLOTACIÓN DE SERVICIOS DE TEMPORADA EN PLAYAS PERIODO 2020-2023

HOJA Nº	ESCALA	ESCALA GRÁFICA
8.2	1/250	
PLANO	EVACUACIÓN, SANEAMIENTO CHIRINGUITO Nº 10 ATLANTERRA SUR	
27.a		

- FOSA SÉPTICA ENTERRADA
Coordenada Uso 30 UTM ETRS-89
(X:245263.00 ; Y:4000169.00)
Coordenada tomada en el lugar indicada por la propiedad
- ARQUETA SIFÓNICA CON ARENERO (Según Proyecto)
- ARQUETA SEPARADORA DE GRASAS (Según Proyecto)
- COLECTOR



EXCMO. AYUNTAMIENTO DE TARIFA

DELEGACIÓN DE PLAYAS

DIBUJADO: Rafael Peinado Rodríguez

Ingeniero Técnico
Obras Pública

José Carlos Barragán Rubio

ORIGINAL A4


Puede verificar la integridad de este documento consultando la url:

Código Seguro de Validación 51395fb3f1ea49a3b60d638f1468e480001

Url de validación <https://sede.aytotarifa.com/validador>

Metadatos Origen: Origen administración Estado de elaboración: Original



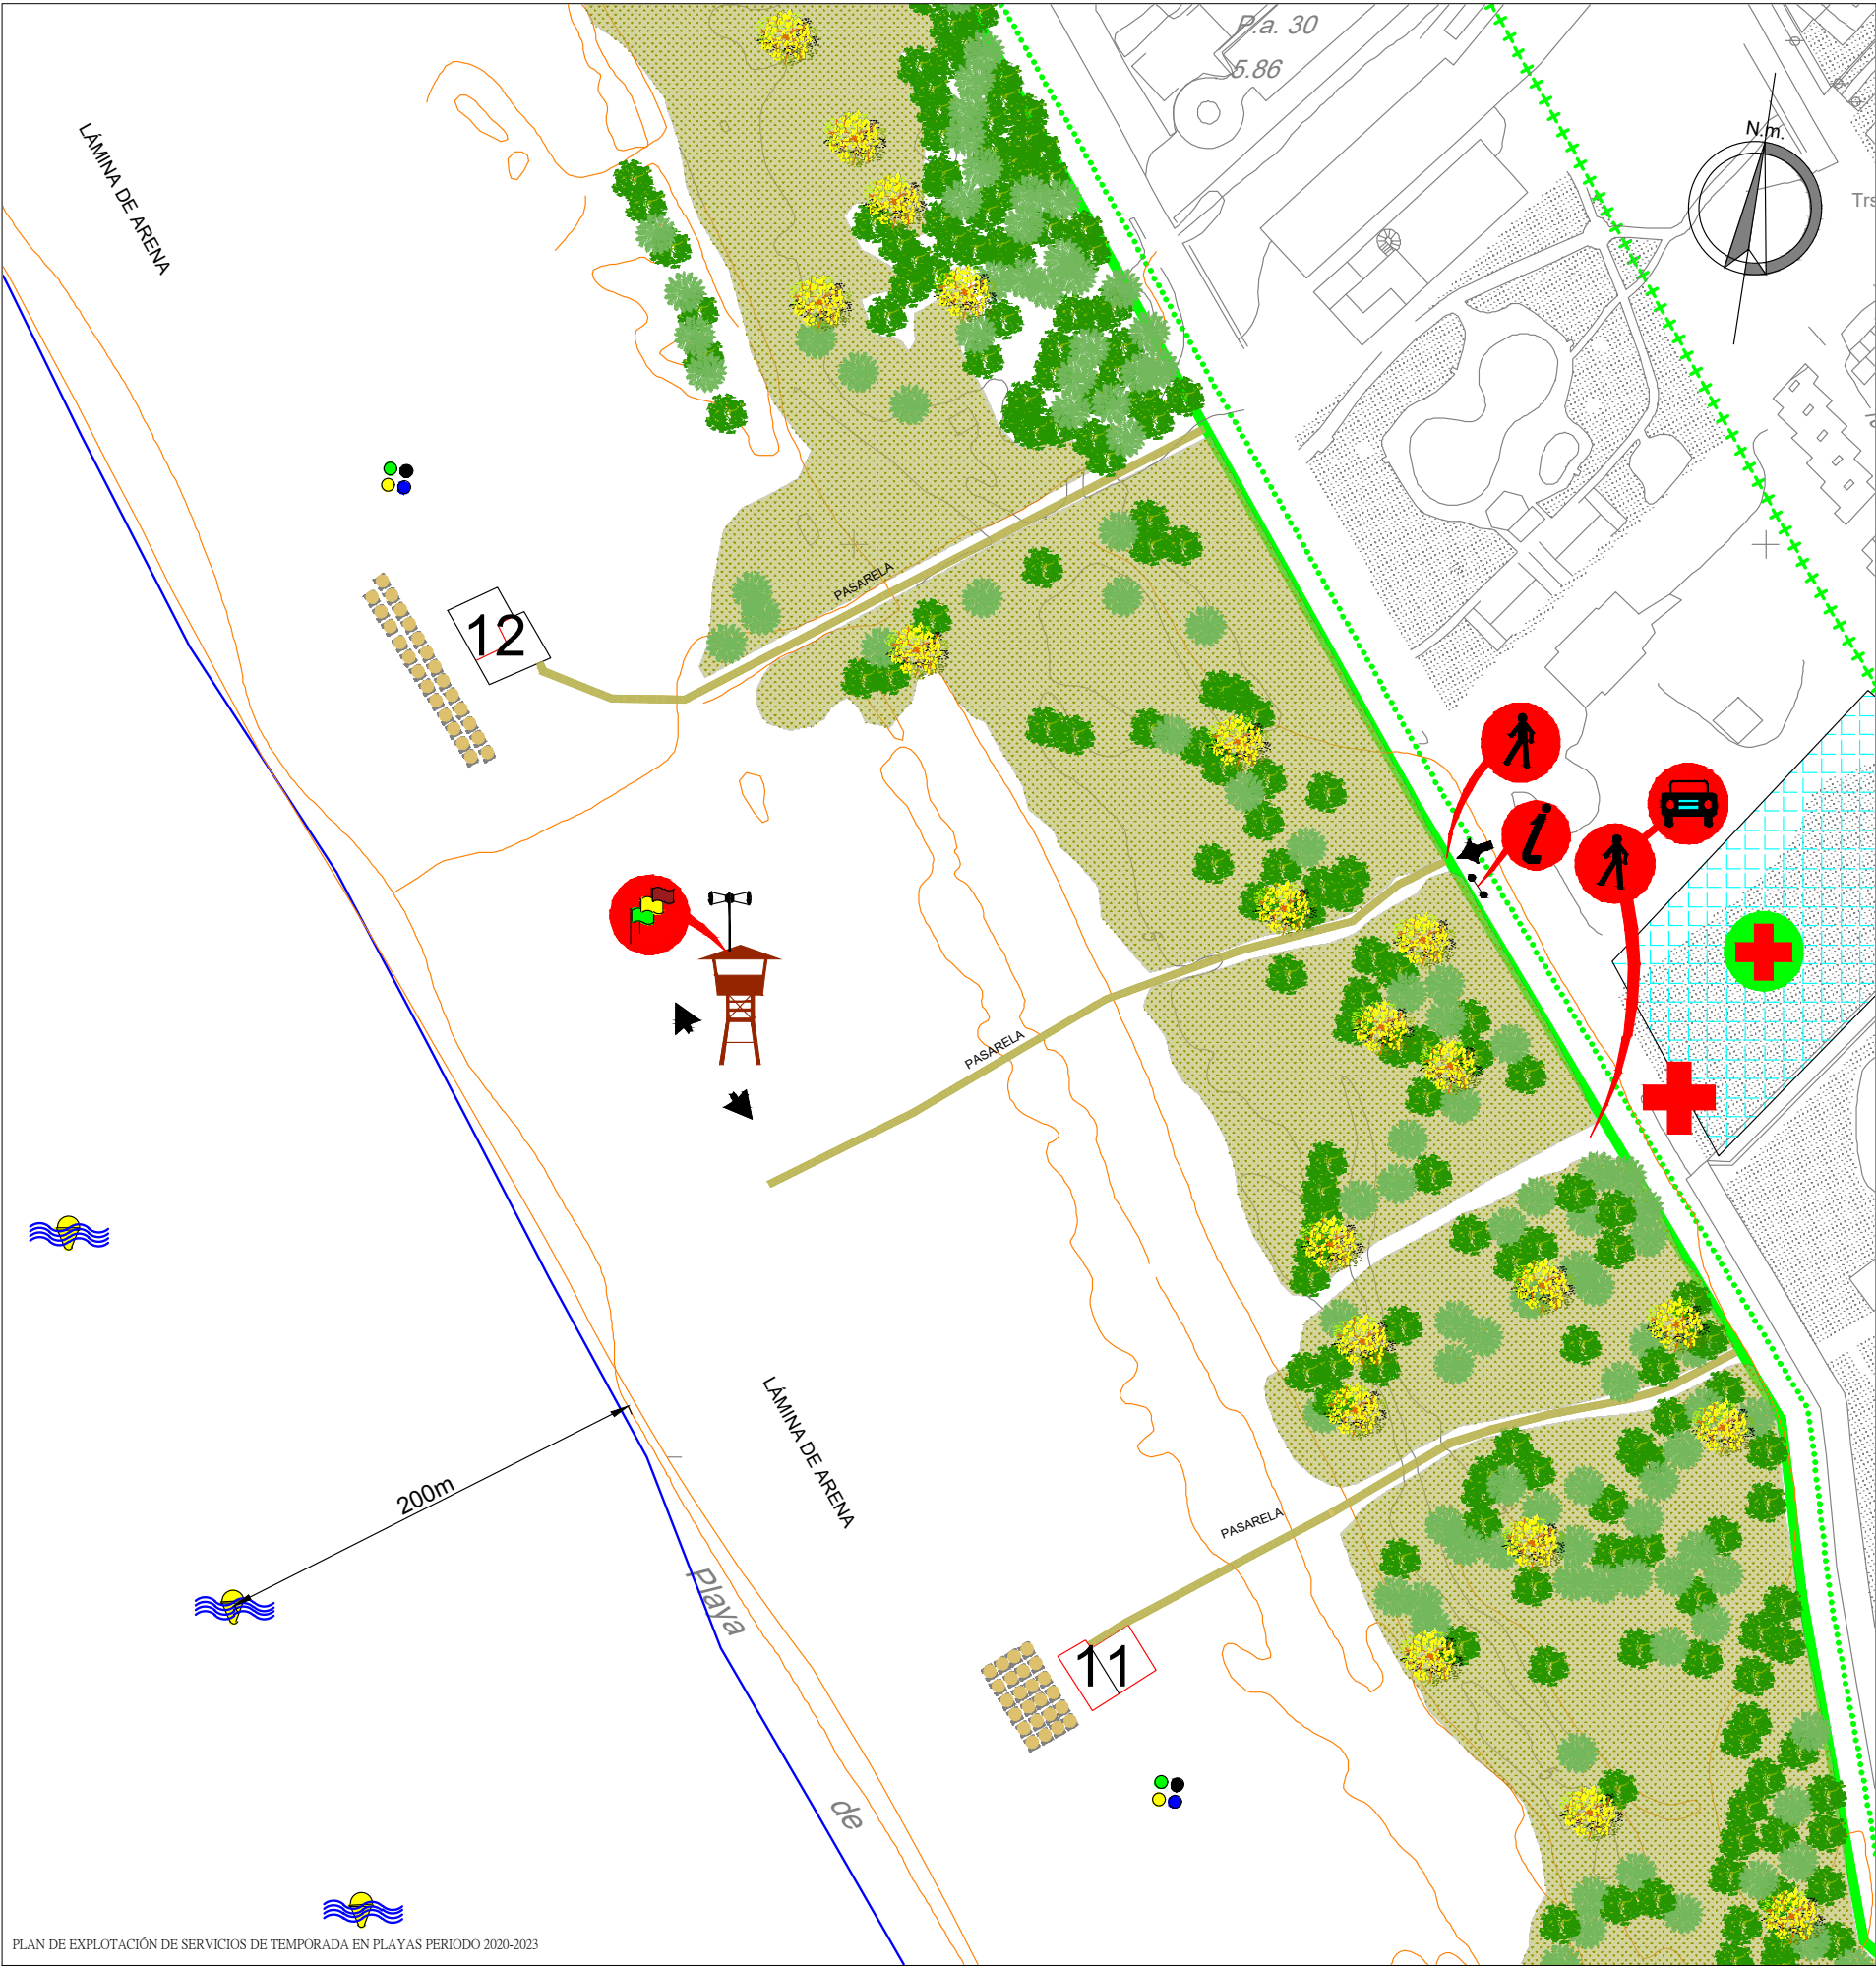

SIMBOLOGÍAS UTILIZADAS

SIMBOLOGÍA DOMINIO PÚBLICO MARÍTIMO-TERRESTRE

+++++ LÍMITE DE SERVIDUMBRE DE PROTECCIÓN

⊙⊙⊙⊙⊙ LÍMITE DE SERVIDUMBRE DE TRÁNSITO

— LÍNEA DE DESLINDE DEL DPMT

— LÍNEA DE LA RIBERA DEL MAR

SIMBOLOGÍA GENÉRICA

TORRE DE VIGILANCIA (10), MEGAFONÍA Y BANDERAS
Coordenada Uso 30 UTM ETRS-89 (X:245070.65 ; Y:4000496.59)

PUNTO DE TRANSFERENCIA TERRESTRE DE PACIENTES
Coordenada Uso 30 UTM ETRS-89 (X:245295.02 ; Y:4000509.32)

CARTEL INFORMATIVO
Coordenada Uso 30 UTM ETRS-89 (X:245232.68 ; Y:4000523.31)

ACCESO PEATONAL A PLAYA

ACCESO DE VEHÍCULOS AUTORIZADOS A PLAYA
Coordenada Uso 30 UTM ETRS-89 (X:245261.57 ; Y:4000468.42)

INSTALACIONES

11 CHIRINGUITO DEMENTE
Coordenada Uso 30 UTM ETRS-89 (X:245141.62 ; Y:4000350.44)

LOTE DE HAMACAS (50)
Coordenada Uso 30 UTM ETRS-89 (X:245123.27 ; Y:4000339.25)

SOMBRILLAS (25)
Coordenada Uso 30 UTM ETRS-89 (X:245123.27 ; Y:4000339.25)

PASARELAS CHIRINGUITO DEMENTE
Sup. Aproximada 243m²

12 CHIRINGUITO LOS SUEÑOS
Coordenada Uso 30 UTM ETRS-89 (X:245029.00; Y:4000573.00)

LOTE DE HAMACAS (50)
Coordenada Uso 30 UTM ETRS-89 (X:245003.24 ; Y:4000568.38)

SOMBRILLAS (25)
Coordenada Uso 30 UTM ETRS-89 (X:245003.24 ; Y:4000568.38)

PASARELAS CHIRINGUITO DEMENTE
Sup. Aproximada 245m²

SITUACIÓN GEOGRÁFICA

5
4
3
2
1

ISLA ECOLÓGICA
Coordenada Uso 30 UTM ETRS-89 (X:244995.52 ; Y:4000613.53)
(X:245165.29 ; Y:4000324.68)

BALIZAMIENTO DELIMITADOR 200M

MÓDULO DE SALVAMENTO S.O.S.
(X:245284.68 ; Y:4000475.13)

ACCESOS PRINCIPALES

HOJA 8

HOJA Nº

8.3

ESCALA

1/1000

ESCALA GRÁFICA

PLANO

28

PLAYA ATLANTERRA, ZONA AMPLIADA ATLANTERRA SUR

EXCMO. AYUNTAMIENTO DE TARIFA

DELEGACIÓN DE PLAYAS

DIBUJADO: Rafael Peinado Rodríguez

Ingeniero Técnico Obras Pública

José Carlos Barragán Rubio

ORIGINAL A3

Puede verificar la integridad de este documento consultando la url:

Código Seguro de Validación


Uri de validación

Metadatos

51395fb3f1ea49a3b60d638f1468e480001

<https://sede.aytotarifa.com/validador>

Origen: Origen administración Estado de elaboración: Original

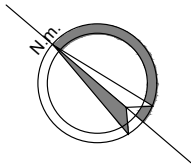


BOCA DEL COLECTOR
X:245271.69
Y:4000449.85

COLECTOR PARA EL VACIADO
DE LA FOSA SÉPTICA

FOSA SÉPTICA
ENTERRADA

ARQUETA SIFÓNICA
CON ARENERO
(Según Proyecto)

ARQUETA SEPARADORA DE
GRASAS
(Según Proyecto)

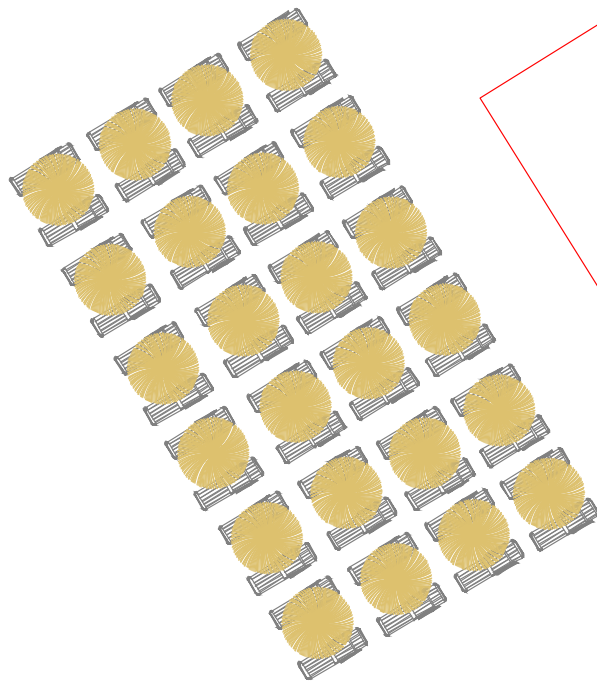

PLAN DE EXPLOTACIÓN DE SERVICIOS DE TEMPORADA EN PLAYAS PERIODO 2020-2023

HOJA Nº

8.3

ESCALA

1/250

ESCALA GRÁFICA



PLANO

28.a

EVACUACIÓN, SANEAMIENTO CHIRINGUITO
Nº 11 ATLANTERRA SUR



FOSA SÉPTICA ENTERRADA
Coordenada Uso 30 UTM ETRS-89
(X:245263.00 ; Y:4000169.00)
Coordenada tomada en el lugar indicada por la propiedad



ARQUETA SIFÓNICA
CON ARENERO
(Según Proyecto)



ARQUETA SEPARADORA DE
GRASAS
(Según Proyecto)



COLECTOR



EXCMO. AYUNTAMIENTO DE TARIFA

DELEGACIÓN DE PLAYAS

DIBUJADO: Rafael Peinado Rodríguez

Ingeniero Técnico
Obras Pública

José Carlos Barragán Rubio

ORIGINAL A4



Puede verificar la integridad de este documento consultando la url:

Código Seguro de Validación 51395fb3f1ea49a3b60d638f1468e480001

Url de validación <https://sede.aytotarifa.com/validador>

Metadatos Origen: Origen administración Estado de elaboración: Original



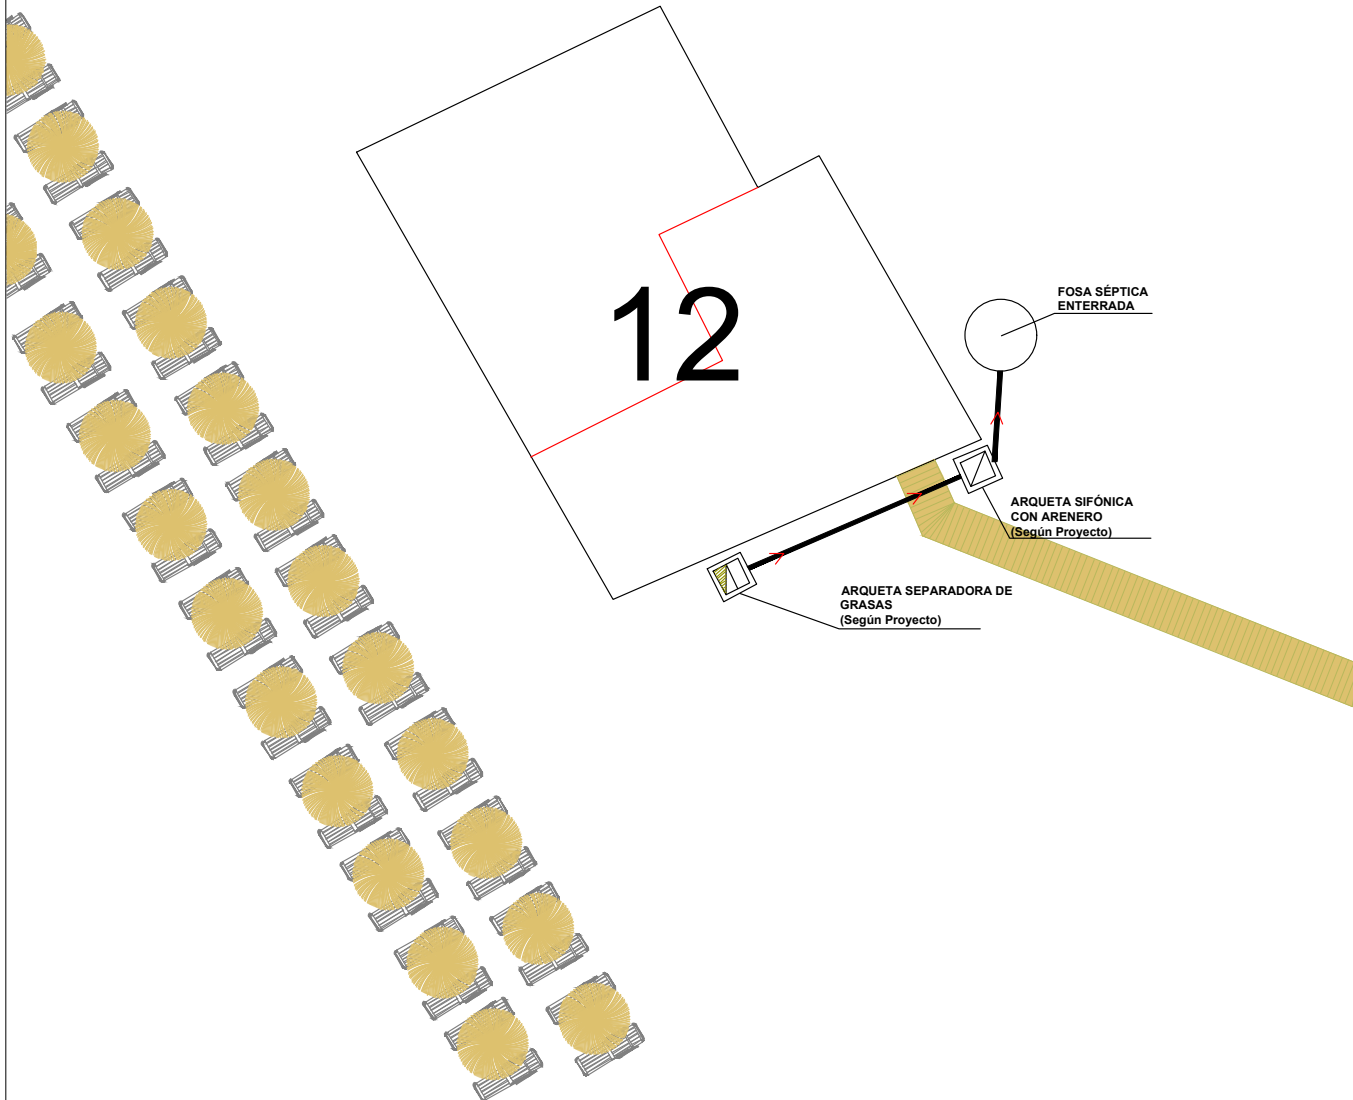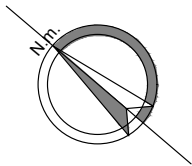

PLAN DE EXPLOTACIÓN DE SERVICIOS DE TEMPORADA EN PLAYAS PERIODO 2020-2023

HOJA Nº	ESCALA	ESCALA GRÁFICA
8.3	1/250	
	PLANO 28.b	EVACUACIÓN, SANEAMIENTO CHIRINGUITO Nº 12 ATLANTERRA SUR

- FOSA SÉPTICA ENTERRADA
Coordenada Uso 30 UTM ETRS-89
(X:245029.80 ; Y:4000576.70)
Coordenada tomada en el lugar indicada por la propiedad
- ARQUETA SIFÓNICA CON ARENERO (Según Proyecto)
- ARQUETA SEPARADORA DE GRASAS (Según Proyecto)
- COLECTOR



EXCMO. AYUNTAMIENTO DE TARIFA

DELEGACIÓN DE PLAYAS

DIBUJADO: Rafael Peinado Rodríguez

Ingeniero Técnico
Obras Pública

José Carlos Barragán Rubio

ORIGINAL A4


Puede verificar la integridad de este documento consultando la url:

Código Seguro de Validación 51395fb3f1ea49a3b60d638f1468e480001

Url de validación <https://sede.aytotarifa.com/validador>

Metadatos Origen: Origen administración Estado de elaboración: Original



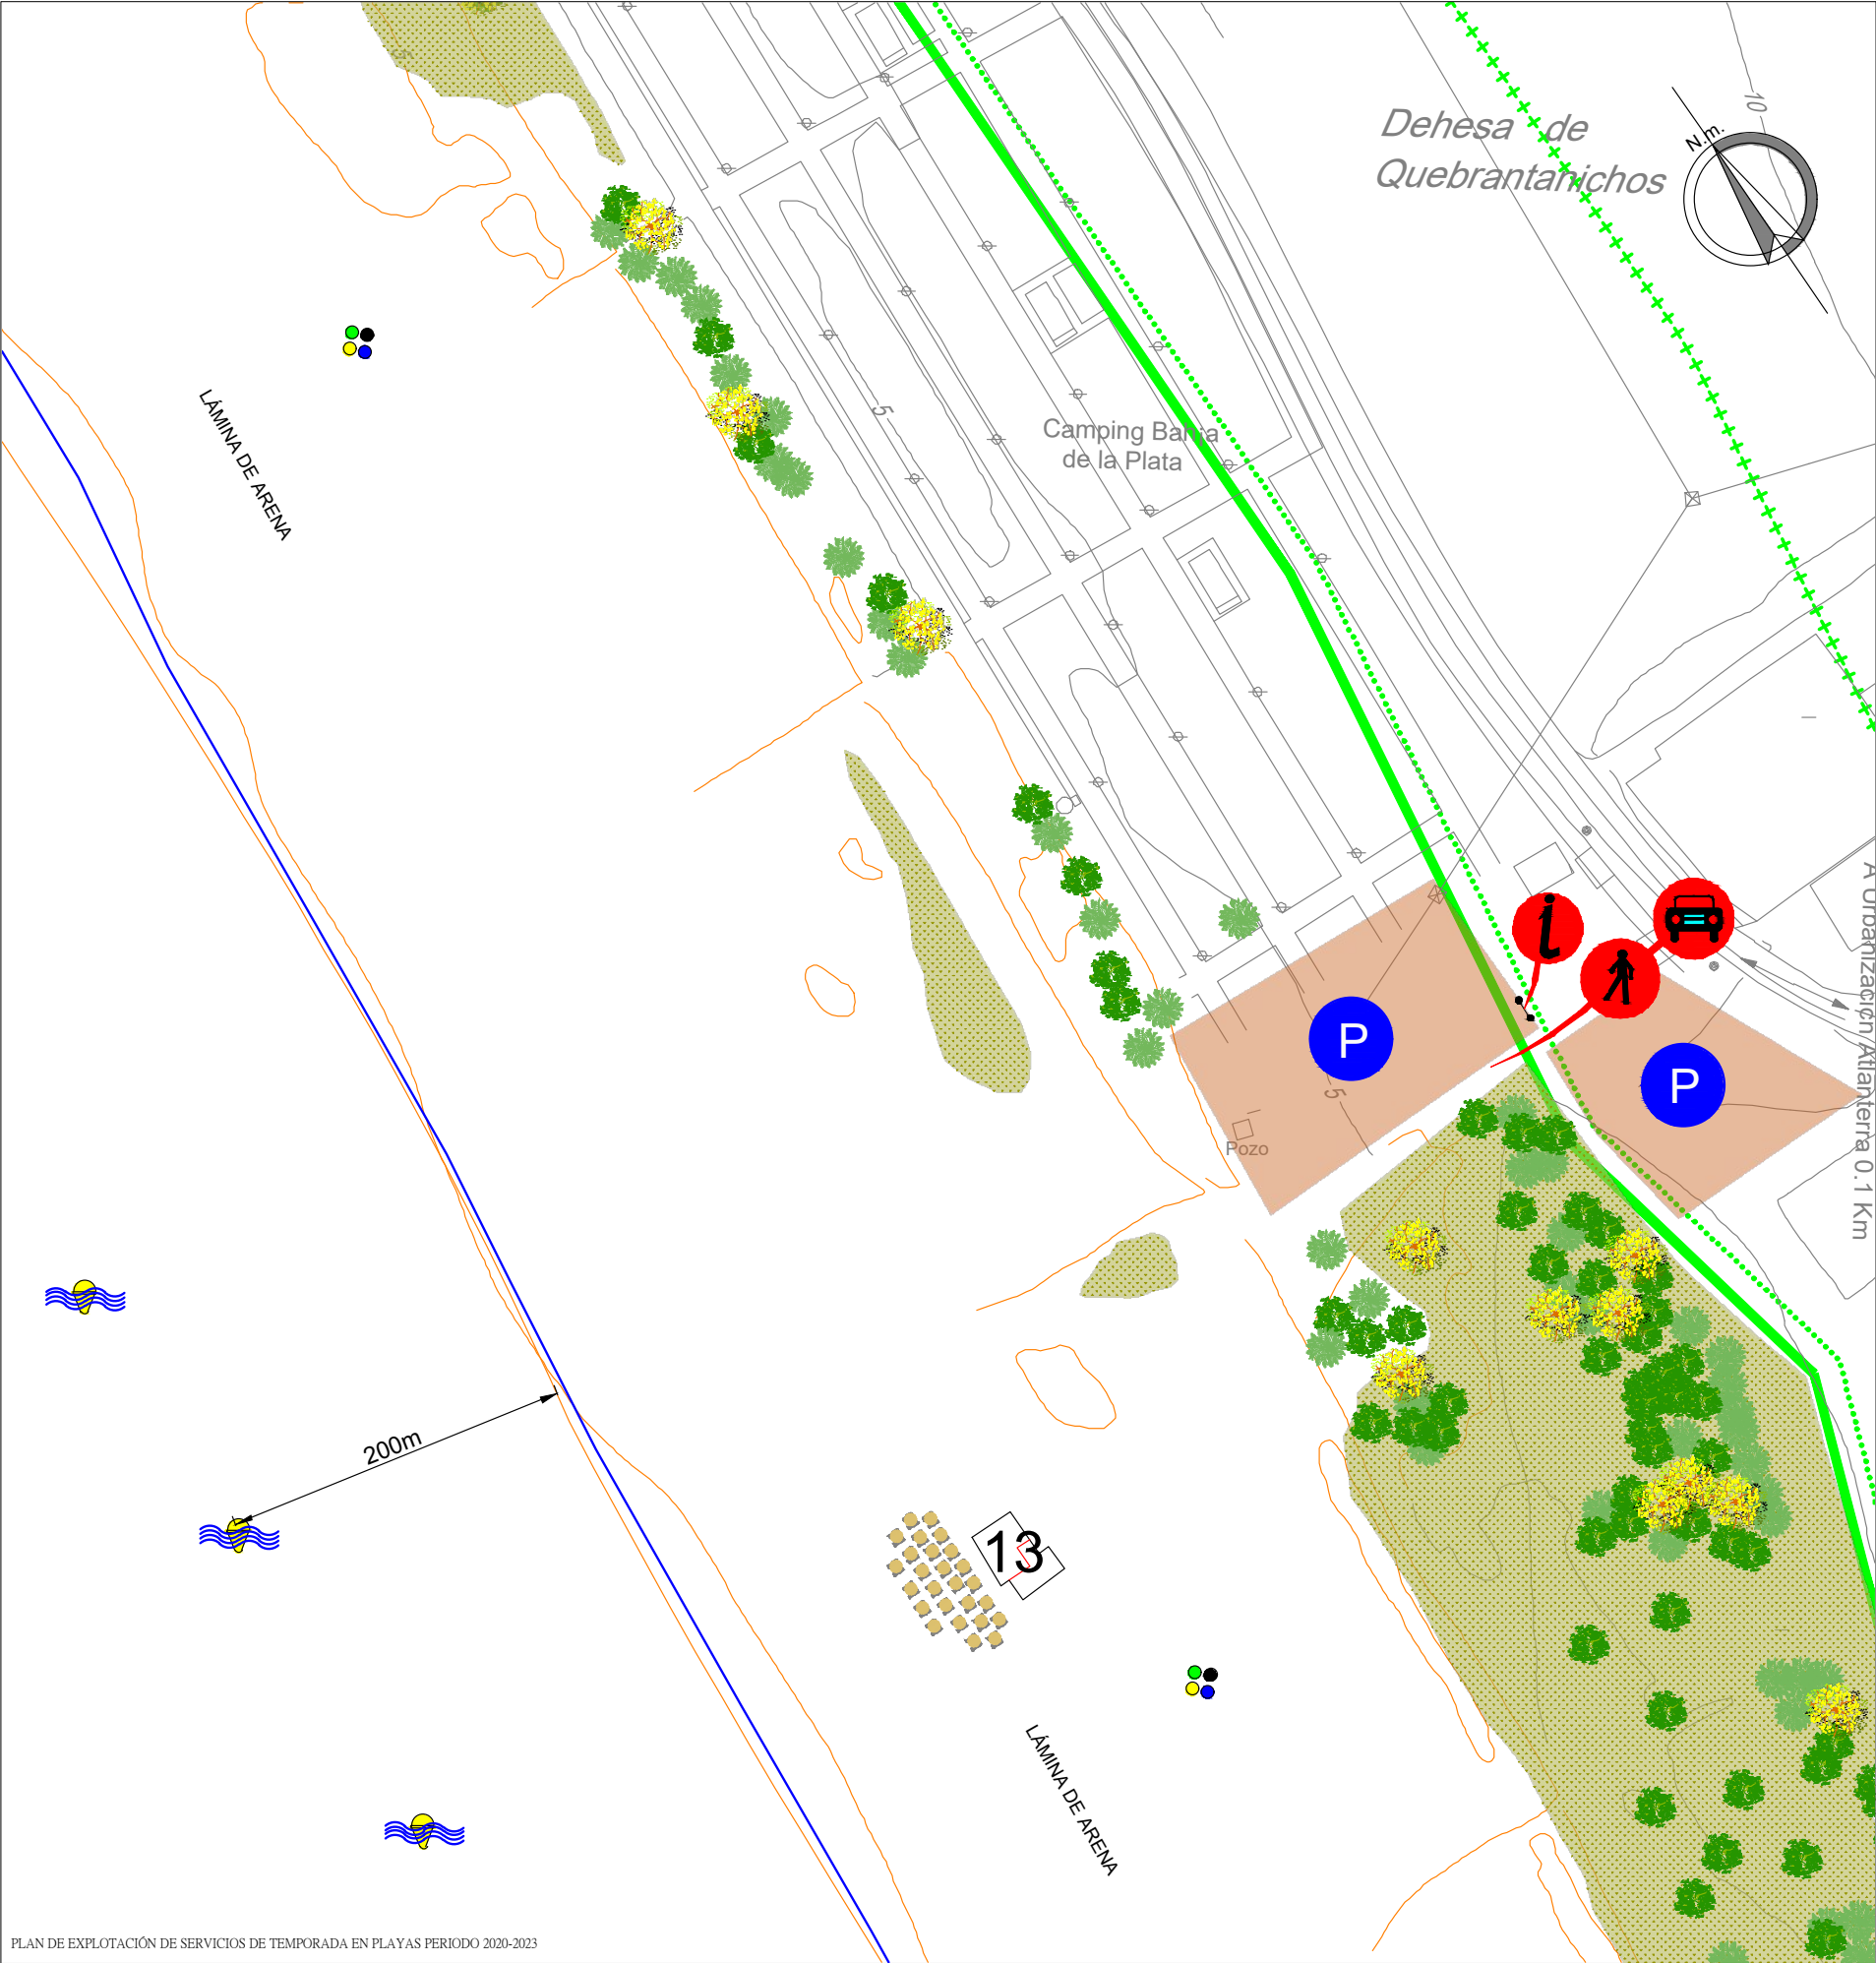

SIMBOLOGÍAS UTILIZADAS

SIMBOLOGÍA DOMINIO PÚBLICO MARÍTIMO-TERRESTRE

- +++++ LÍMITE DE SERVIDUMBRE DE PROTECCIÓN
- LÍMITE DE SERVIDUMBRE DE TRÁNSITO
- LÍNEA DE DESLINDE DEL DPMT
- LÍNEA DE LA RIBERA DEL MAR

SIMBOLOGÍA GENÉRICA


- ACCESO PEATONAL A PLAYA
- ACCESO DE VEHÍCULOS AUTORIZADOS A PLAYA
Coordenada Uso 30 UTM ETRS-89 (X:245015.53 ; Y:4000927.09)
- CARTEL INFORMATIVO
Coordenada Uso 30 UTM ETRS-89 (X:245011.66 ; Y:4000933.59)

INSTALACIONES

- 13** CHIRINGUITO EL LOLO
Coordenada Uso 30 UTM ETRS-89 (X:244909.00 ; Y:4000810.00)
 - LOTE DE HAMACAS (50)
Coordenada Uso 30 UTM ETRS-89 (X:244884.55 ; Y:4000808.75)
 - SOMBRILLAS (25)
Coordenada Uso 30 UTM ETRS-89 (X:244884.55 ; Y:4000808.75)

- ISLA ECOLÓGICA
Coordenada Uso 30 UTM ETRS-89 (X:244756.75 ; Y:4001078.96)
(X:244940.95 ; Y:4000787.70)
- BALIZAMIENTO DELIMITADOR

SITUACIÓN GEOGRÁFICA

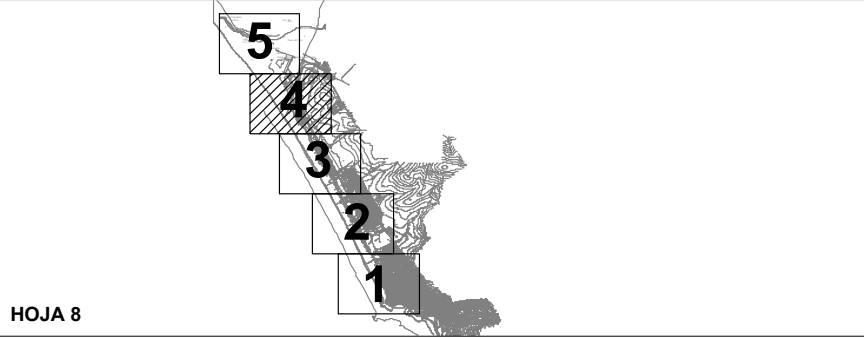

HOJA Nº	ESCALA	ESCALA GRÁFICA
8.4	1/1000	0 50 100 150 200 250 300
PLANO 29	PLAYA ATLÁNTICA, ZONA AMPLIADA ATLÁNTICA NORTE	



EXCMO. AYUNTAMIENTO DE TARIFA
DELEGACIÓN DE PLAYAS
DIBUJADO: Rafael Peinado Rodríguez

Ingeniero Técnico
Obras Públicas

José Carlos Barragán Rubio

ORIGINAL A3