



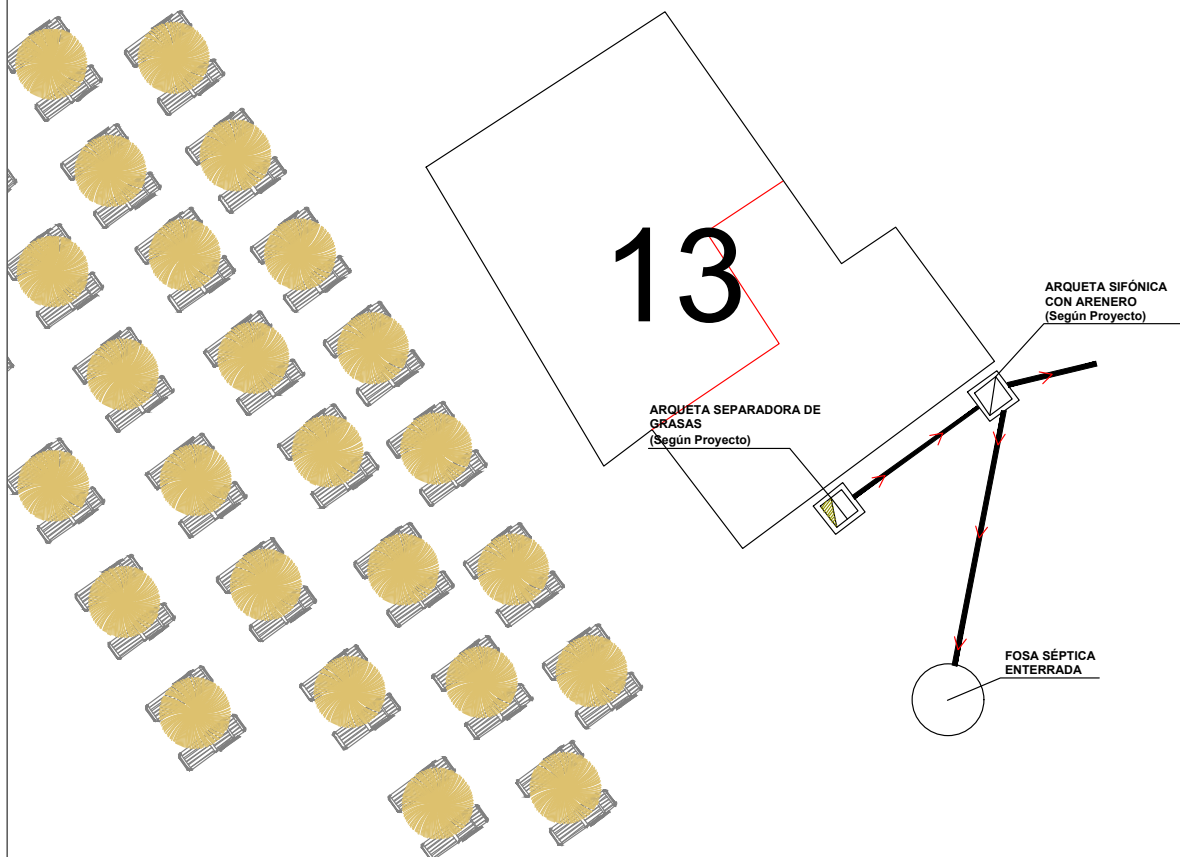

PLAN DE EXPLOTACIÓN DE SERVICIOS DE TEMPORADA EN PLAYAS PERIODO 2020-2023

HOJA Nº	ESCALA	ESCALA GRÁFICA
8.4	1/250	
	PLANO 29.a	EVACUACIÓN, SANEAMIENTO CHIRINGUITO Nº 13 ATLANTERRA NORTE

- FOSA SÉPTICA ENTERRADA
Coordenada Uso 30 UTM ETRS-89
(X:244909.00 ; Y:4000799.00)
Coordenada tomada en el lugar indicada por la propiedad
- ARQUETA SIFÓNICA CON ARENERO (Según Proyecto)
- ARQUETA SEPARADORA DE GRASAS (Según Proyecto)
- COLECTOR

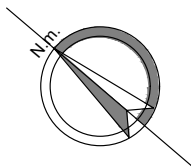

EXCMO. AYUNTAMIENTO DE TARIFA

DELEGACIÓN DE PLAYAS

DIBUJADO: Rafael Peinado Rodríguez

Ingeniero Técnico
Obras Pública

José Carlos Barragán Rubio

ORIGINAL A4


Puede verificar la integridad de este documento consultando la url:

Código Seguro de Validación 51395fb3f1ea49a3b60d638f1468e480001

Url de validación <https://sede.aytotarifa.com/validador>

Metadatos Origen: Origen administración Estado de elaboración: Original



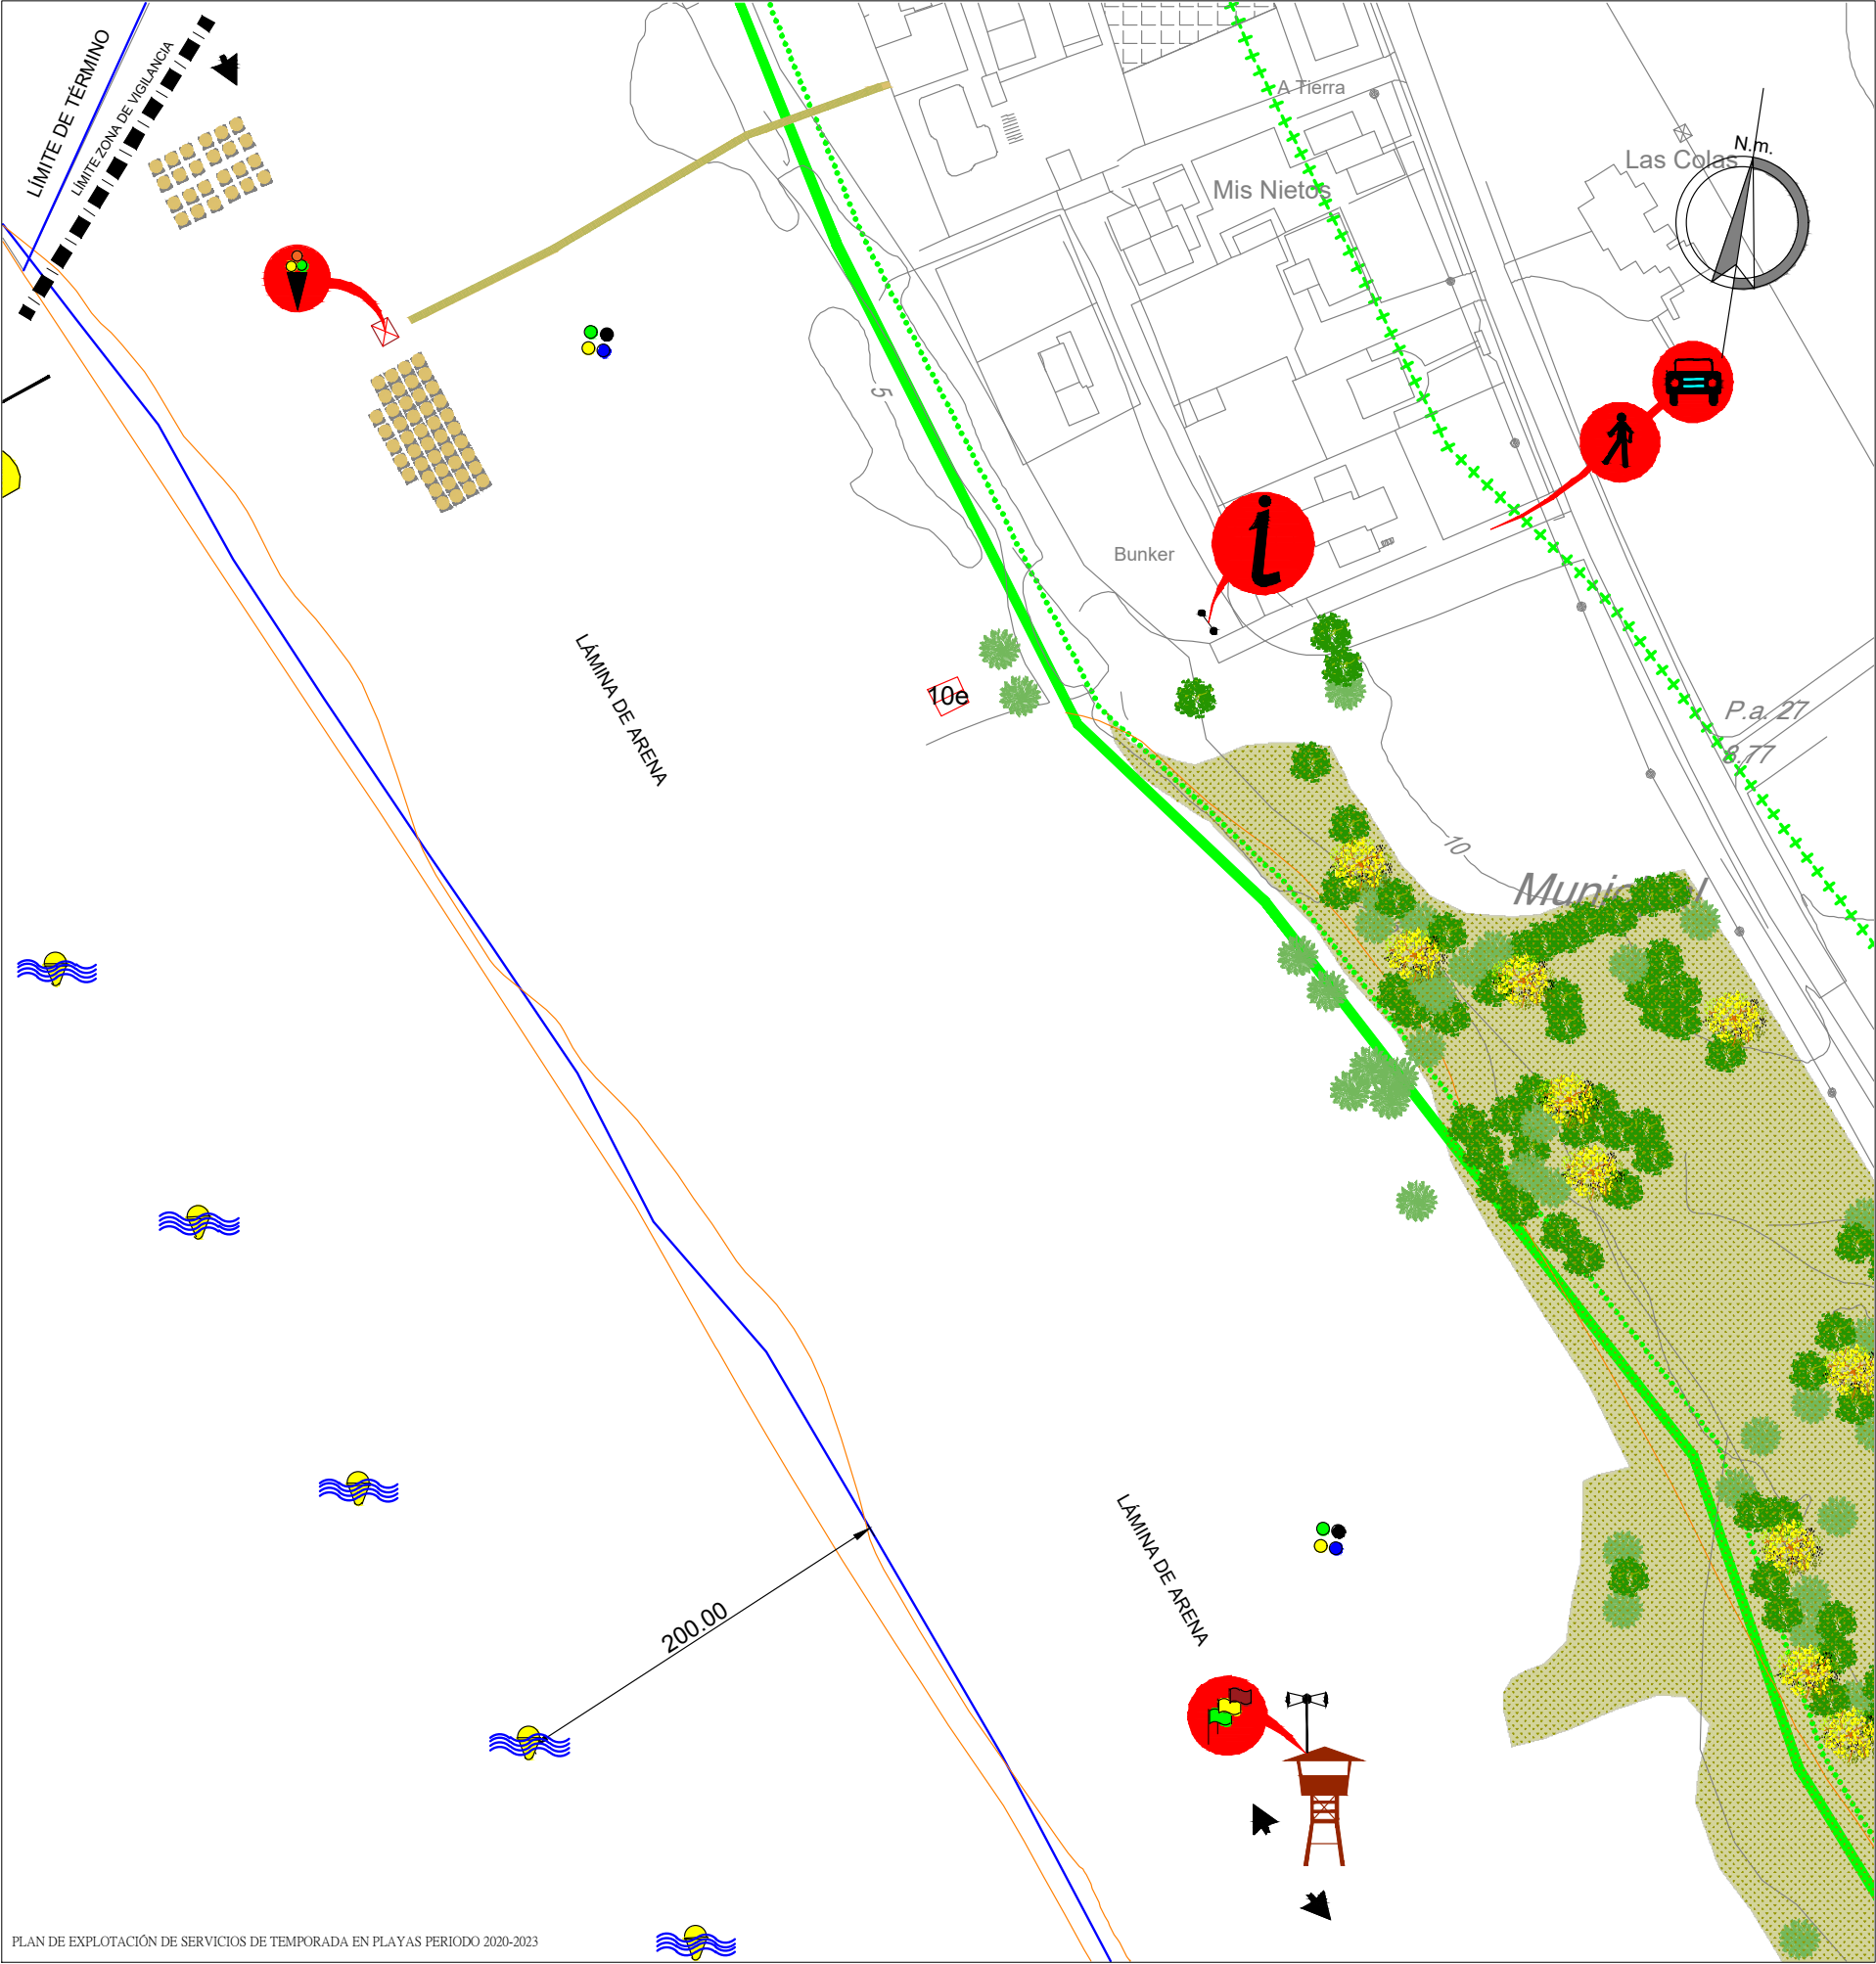

PLAN DE EXPLOTACIÓN DE SERVICIOS DE TEMPORADA EN PLAYAS PERIODO 2020-2023

SIMBOLOGÍAS UTILIZADAS

SIMBOLOGÍA DOMINIO PÚBLICO MARÍTIMO-TERRESTRE

+++++ LÍMITE DE SERVIDUMBRE DE PROTECCIÓN

⊙⊙⊙⊙⊙ LÍMITE DE SERVIDUMBRE DE TRÁNSITO

— LÍNEA DE DESLINDE DEL DPMT

— LÍNEA DE LA RIBERA DEL MAR

SIMBOLOGÍA GENÉRICA

TORRE DE VIGILANCIA (11), MEGAFONÍA Y BANDERAS
Coordenada Uso 30 UTM ETRS-89 (X:244515.20 ; Y:4001461.11)

ACCESO PEATONAL A PLAYA

ACCESO DE VEHÍCULOS AUTORIZADOS A PLAYA
Coordenada Uso 30 UTM ETRS-89 (X:244564.79 ; Y:4001746.74)

CARTEL INFORMATIVO
Coordenada Uso 30 UTM ETRS-89 (X:244489.75 ; Y:4001721.14)

KIOSCO PLAYA
Coordenada Uso 30 UTM ETRS-89 (X:244309.04 ; Y:4001785.05)

INSTALACIONES

LOTE DE HAMACAS FRENTE HOTEL ANTONIO (100)
Coordenada Uso 30 UTM ETRS-89 (X:244301.82; Y:4001785.68)

SOMBRILLAS (50)
Coordenada Uso 30 UTM ETRS-89 (X:244301.82 ; Y:4001785.68)

PASARELAS HOTEL ANTONIO
Sup. Aproximada 176m²

LOTE DE HAMACAS Y SOMBREILLAS FRENTE ANTIGUO CUARTEL GUARDIA CIVIL (50)
Coordenada Uso 30 UTM ETRS-89 (X:244270.97; Y:4001820.65)

ESCUELA DE DEPORTES NÁUTICOS
Coordenada Uso 30 UTM ETRS-89 (X:244432.75 ; Y:4001705.00)

MÓDULO DE PAPELERAS
Coordenada Uso 30 UTM ETRS-89 (X:244355.50; Y:4001781.72)(X:244517.74 ;Y:4001521.73)

BALIZAMIENTO DELIMITADOR

SITUACIÓN GEOGRÁFICA

HOJA 8

HOJA Nº

8.5

ESCALA

1/1000

ESCALA GRÁFICA

PLANO

30

PLAYA ATLANTERRA, ZONA AMPLIADA

ATLANTERRA NORTE

EXCMO. AYUNTAMIENTO DE TARIFA
DELEGACIÓN DE PLAYAS

Ingeniero Técnico
Obras Pública

José Carlos Barragán Rubio

DIBUJADO: Rafael Peinado Rodríguez

ORIGINAL A3

Puede verificar la integridad de este documento consultando la url:

Código Seguro de Validación

Uri de validación

Metadatos

51395fb3f1ea49a3b60d638f1468e480001

<https://sede.aytotarifa.com/validador>

Origen: Origen administración Estado de elaboración: Original