

| | |
|---|------|
| SUELO URBANO | SU |
| SUELO NO URBANIZABLE | SNU |
| SUELO NO URBANIZABLE PROTECCION ESPECIAL | |
| PROTECCION PAISAJISTICO FORESTAL | |
| LIMITE SUELO URBANO | |
| ALINEACION ACTUAL | |
| ALINEACION PROPUESTA | |
| UNIDAD DE ACTUACION | U.A. |
| PLAN ESPECIAL MEJORA DEL MEDIO RURAL -PEMMRU- | |

PLAN DE MODIFICACIÓN PARCIAL DEL PGOU DE TARIFA (CÁDIZ)
PARA LA CRACIÓN DE UN SECTOR TURÍSTICO ORDENADO

CLASIFICACION DEL SUELO
(PLAN GENERAL)

| | | | |
|--|----------------------------------|--|--|
| ARQUITECTO:  JUAN DOMINGUEZ RUIZ juandominguezruiz@gmail.com | PROPIEDAD: Golden Aulaga, S.L | ESCALA: 1/2000 FECHA: Septiembre 2022 | PLANO N°: 01-O Referencia:10.43 |
|--|----------------------------------|--|--|

SECRETARIO GENERAL DILIGENCIA.-
Aprobado inicialmente por acuerdo de Pleno de fecha 11.10.2022.

11/10/2022

Firma 1 de 1
Antonio Aragón Román


Puede verificar la integridad de este documento consultando la url:

Código Seguro de Validación efb848c0671f4301b58ca0b08fad2f52001

Url de validación <https://sede.aytatarifa.com/validador>

Metadatos Origen: Origen administración Estado de elaboración: Original



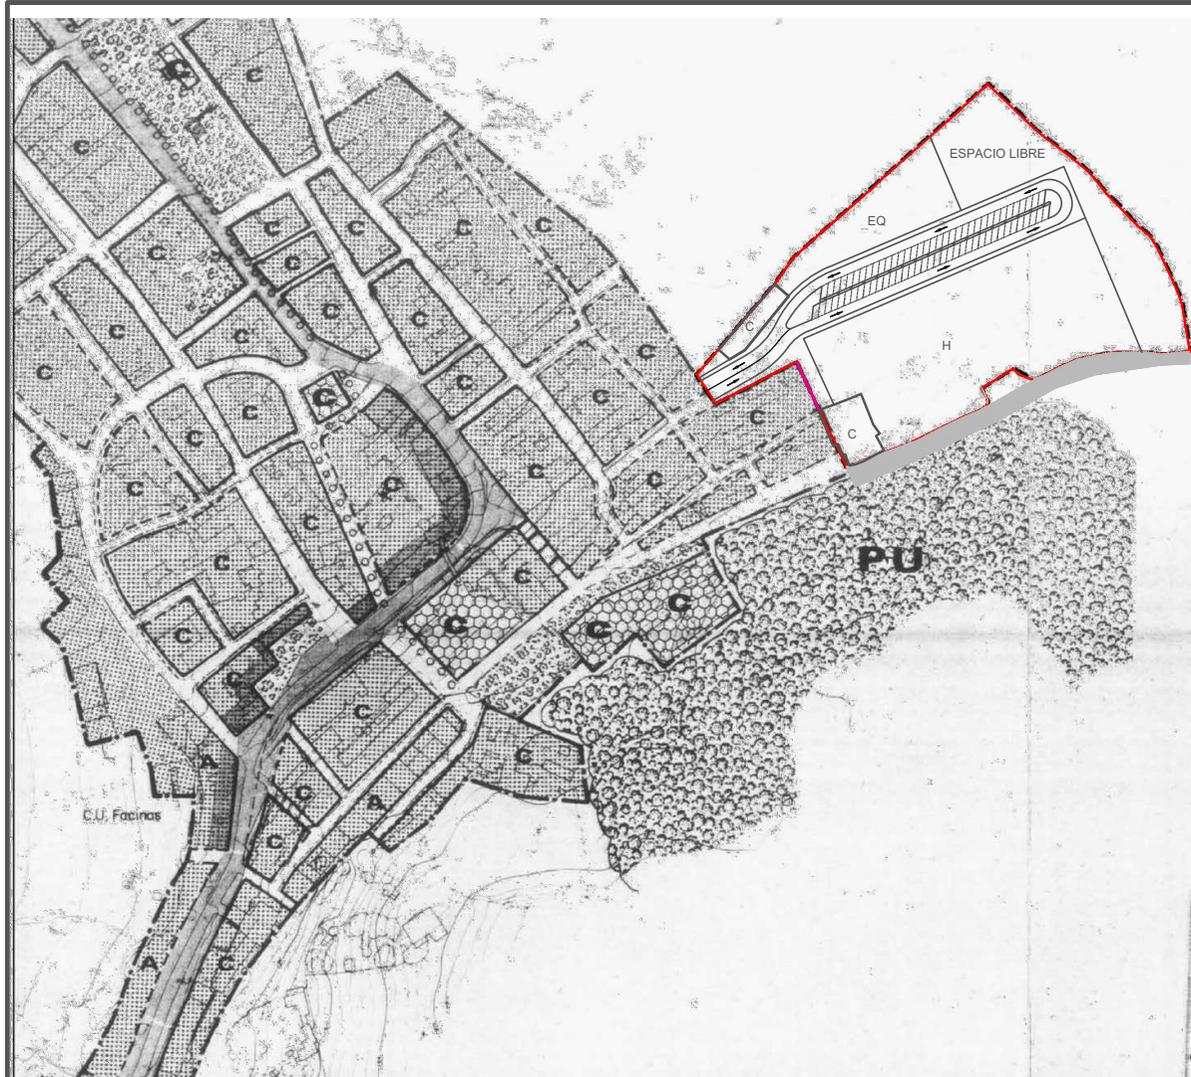

| | | |
|--|--|--|
| SISTEMAS GENERALES COMUNICACIONES SISTEMA VIARIO RED VIARIA ORDEN RED SUPLENTE PARADA AUTOBUS ESPACIOS LIBRES PARQUE URBANO SISTEMAS LOCALES COMUNICACIONES SISTEMA VIARIO RED VIARIA PRINCIPAL APARCAMIENTO RED REACTIVAL | EQUIPAMIENTOS ESCOLAR DEPORTIVO COMUNITARIO ASISTENCIAL SOCIO CULTURAL SANITARIO COMERCIAL ADMINISTRATIVO ESPACIOS LIBRES PLAZAS, JARDINES, PARRAS DE JUEGO USOS DEL SUELO URBANO RESIDENCIAL VIVIENDA PLURIFAMILIAR COLECTIVA VIVIENDA UNIFAMILIAR, GERIATRA VIVIENDA UNIFAMILIAR ADOSADA VIVIENDA Y ACTIVIDADES | INSTALACIONES DEPURADORAS CENTRAL TELEFONICA LIMITES SUELO URBANO UNIDAD DE ACTUACION ALINEACION ACTUAL ALINEACION PROYECTADA |
|--|--|--|

PLAN DE MODIFICACIÓN PARCIAL DEL PGOU DE TARIFA (CÁDIZ)
 PARA LA CRACIÓN DE UN SECTOR TURÍSTICO ORDENADO

ESTRUCTURA GENERAL
 (PLAN GENERAL)


| | | | |
|--|-----------------------------------|--|--|
| ARQUITECTO:  JUAN DOMINGUEZ RUIZ juandominguezruiz@gmail.com | PROPIEDAD: Golden Aulaga, S.L. | ESCALA: 1/2000 FECHA: Septiembre 2022 | PLANO N°: 02-O Referencia:10.43 |
|--|-----------------------------------|--|--|

SECRETARIO GENERAL DILIGENCIA.-
 Aprobado inicialmente por acuerdo de Pleno de fecha 11.10.2022.

Firma 1 de 1
 Antonio Aragón Román

| | |
|---|---|
| Puede verificar la integridad de este documento consultando la url: | |
| Código Seguro de Validación | efb848c0671f4301b58ca0b08fad2f52001 |
| Url de validación | https://sede.aytatarifa.com/validador |
| Metadatos | Origen: Origen administración Estado de elaboración: Original |



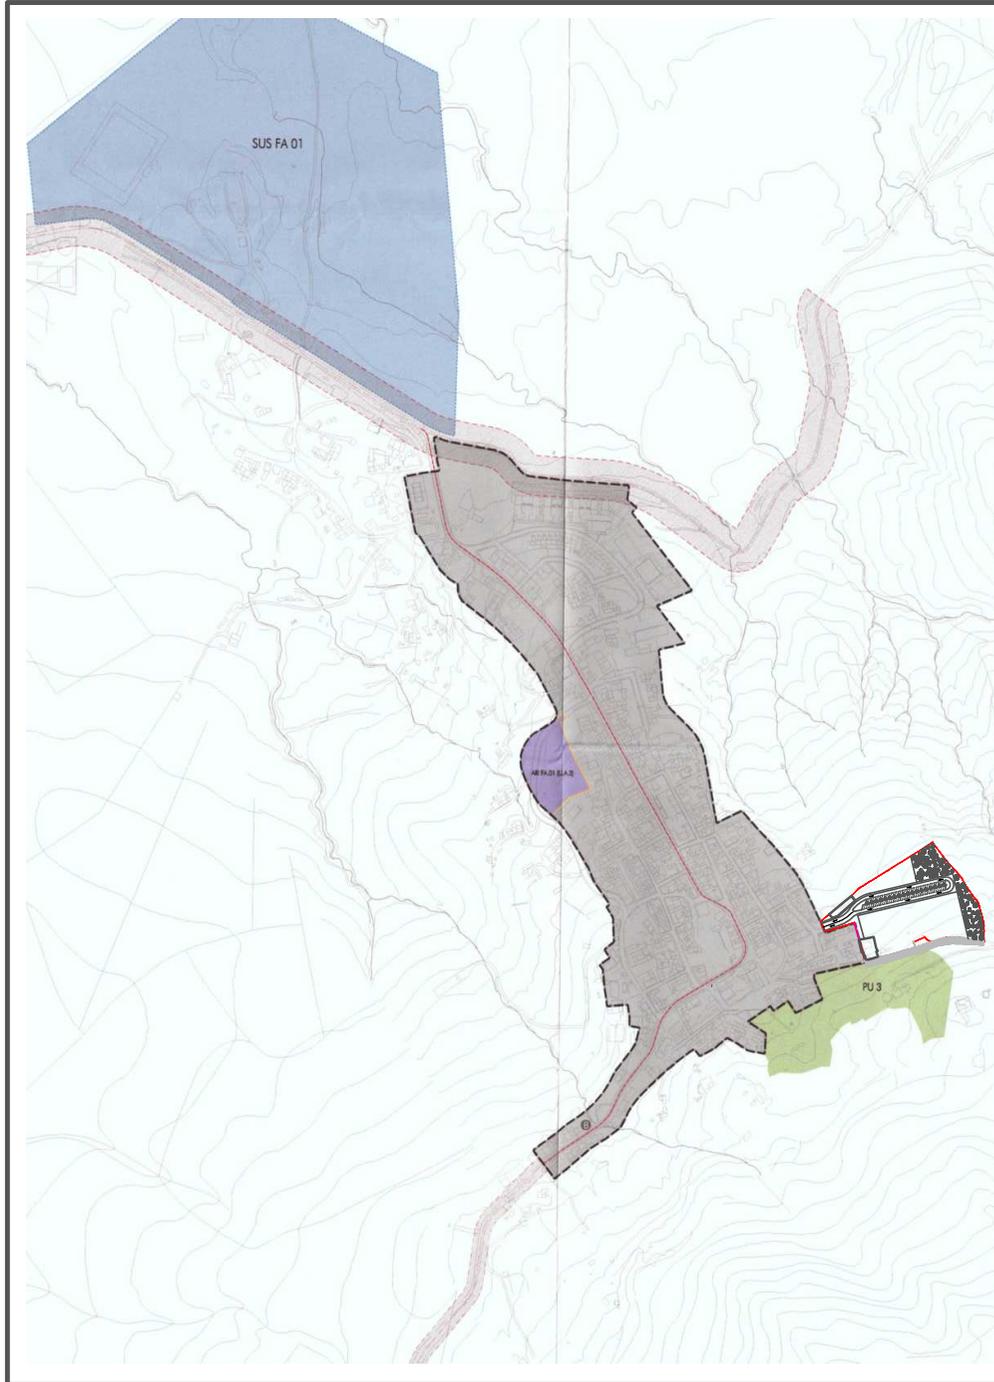

| 1. CLASIFICACIÓN DEL SUELO URBANO Y URBANIZABLE, CATEGORÍAS Y SISTEMAS GENERALES | |
|--|---|
| 1.1 CLASIFICACIÓN DEL SUELO | |
| 1.1.1 SUELO URBANO | <ul style="list-style-type: none"> DELIMITACIÓN DE SUELO URBANO DELIMITACIÓN SUELO NO CONSOLIDADO SUELO URBANO CONSOLIDADO SUELO URBANO NO CONSOLIDADO ARI FA 01 (I.A.B) |
| 1.1.2 SUELO URBANIZABLE | <ul style="list-style-type: none"> DELIMITACIÓN SUELO URBANIZABLE SUELO URBANIZABLE SECTORIZADO SUS FA 01 P.P. INDUSTRIAL VEGA ARTEAGA |
| 1.1.3 SUELO NO URBANIZABLE | SUELO NO URBANIZABLE |
| 1.2 SISTEMAS GENERALES | |
| 1.2.1 SISTEMA GENERAL VARIO | <ul style="list-style-type: none"> RED VARIA DE 2º ORDEN (CA-700, CA-201) RED VARIA DE TERCER ORDEN AUTOBUS |
| 1.2.1 SISTEMA GENERAL DE ESPACIOS LIBRES | <ul style="list-style-type: none"> PARQUE URBANO PLD. PARQUE URBANO FACIAS |
| 2. ESTRUCTURA GENERAL Y ORGÁNICA, USOS GLOBALES | |
| 2.1 USOS GLOBALES | |
| | <ul style="list-style-type: none"> RESIDENCIAL INDUSTRIAL |
| 3. ZONAS DEL SUELO URBANO | |
| ZONA 1 | ZONA DE ORDENANZA, ESTRUCTURALIDAD GLOBAL, DENSIDAD GLOBAL, USO GLOBAL. RESIDENCIA UNIFAMILIAR CERRADA 0,3 M ² /M ² 65 VV/Ha RESIDENCIAL |
| ZONA 2 | ZONA DE ORDENANZA, ESTRUCTURALIDAD GLOBAL, DENSIDAD GLOBAL, USO GLOBAL. RESIDENCIAL UNIFAMILIAR ADOSADA 0,5 M ² /M ² 20 VV/Ha RESIDENCIAL |
| DETERMINACIONES GRÁFICAS | |
| | ZONA DE SERVIDUMBRE DEL SISTEMA VARIO |

PLAN DE MODIFICACIÓN PARCIAL DEL PGOU DE TARIFA (CÁDIZ)
PARA LA CRACIÓN DE UN SECTOR TURÍSTICO ORDENADO

CLASIFICACION DEL SUELO URBANO Y URBANIZABLE,
CATEGORIAS Y SISTEMAS GENERALES (ADAPTACION PARCIAL)

| | | | |
|---|----------------------------------|--|--|
| ARQUITECTO: JUAN DOMINGUEZ RUIZ juandominguezruiz@gmail.com | PROPIEDAD: Golden Aulaga, S.L | ESCALA: 1/6000 FECHA: Septiembre 2022 | PLANO N°: 03-O Referencia:10.43 |
|---|----------------------------------|--|--|

SECRETARIO GENERAL DILIGENCIA.-

Aprobado inicialmente por acuerdo de Pleno de fecha 11.10.2022.

11/10/2022

Firma 1 de 1
Antonio Aragón Román


Puede verificar la integridad de este documento consultando la url:

Código Seguro de Validación efb848c0671f4301b58ca0b08fad2f52001

Url de validación <https://sede.aytatarifa.com/validador>

Metadatos Origen: Origen administración Estado de elaboración: Original



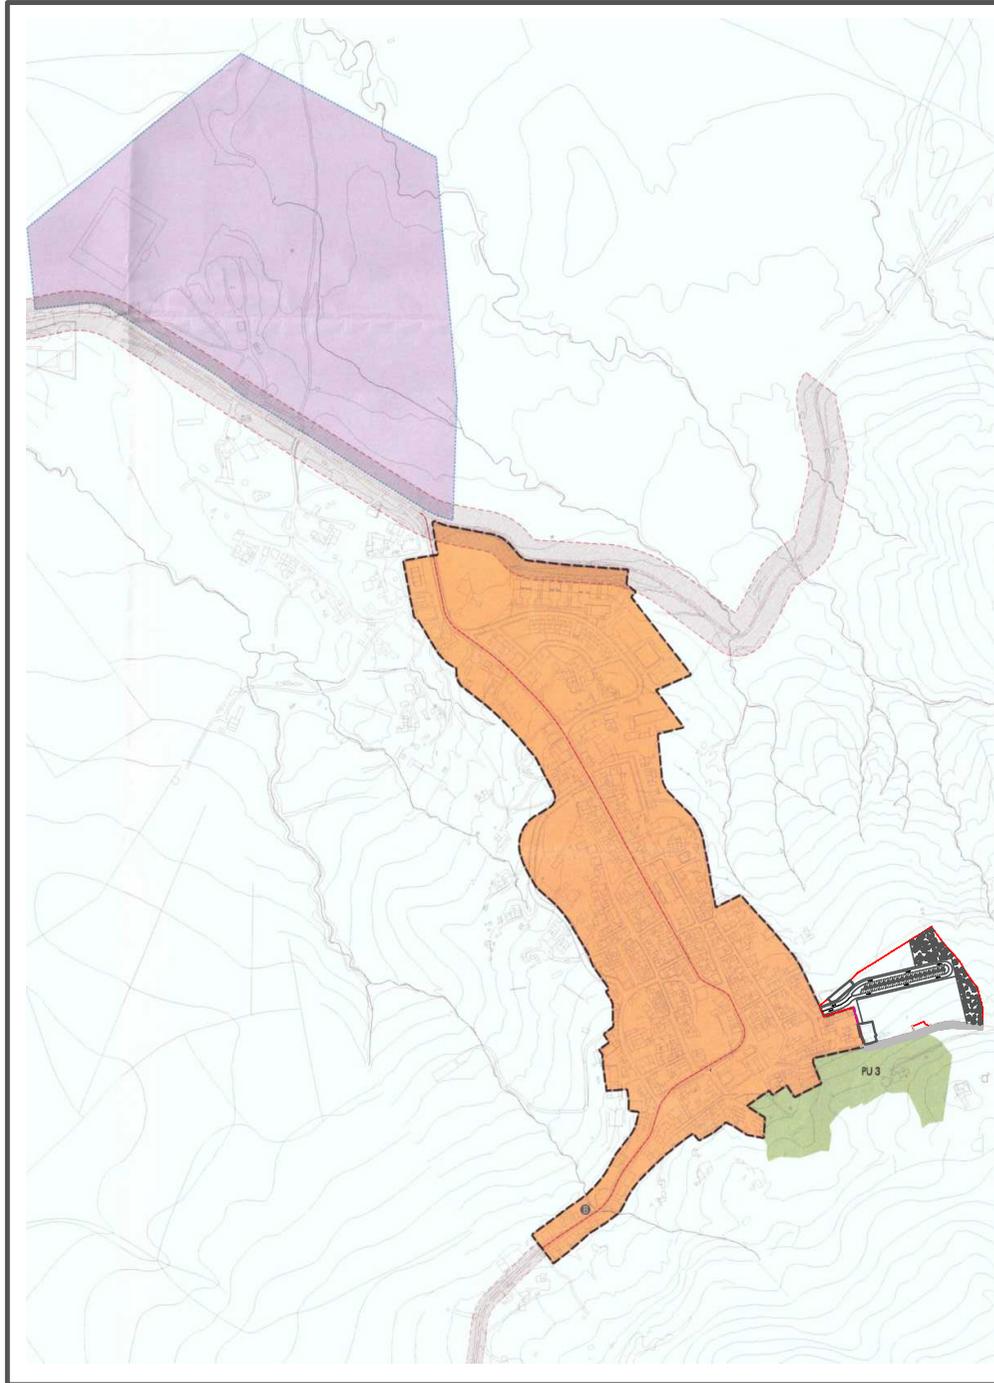

| 1. CLASIFICACIÓN DEL SUELO URBANO Y URBANIZABLE, CATEGORÍAS Y SISTEMAS GENERALES | | |
|--|--|---|
| 1.1 CLASIFICACIÓN DEL SUELO | | |
| 1.1.1 SUELO URBANO | | |
| --- | DELIMITACIÓN DE SUELO URBANO | |
| --- | DELIMITACIÓN SUELO NO CONSOLIDADO | |
| ■ | SUELO URBANO CONSOLIDADO | |
| ■ | SUELO URBANO NO CONSOLIDADO | |
| ARI FA 01 (U.A.3) | | |
| 1.1.2 SUELO URBANIZABLE | | |
| --- | DELIMITACIÓN SUELO URBANIZABLE | |
| ■ | SUELO URBANIZABLE SECTORIZADO | |
| SUS FA 01 P.P. INDUSTRIAL VEGA ARTEAGA | | |
| 1.1.3 SUELO NO URBANIZABLE | | |
| □ | SUELO NO URBANIZABLE | |
| 1.2 SISTEMAS GENERALES | | |
| 1.2.1 SISTEMA GENERAL VARIO | | |
| --- | RED VARIA DE 2º ORDEN (CA-700, CA-211) | |
| --- | RED VARIA DE TERCER ORDEN | |
| ⊙ | AUTOBÚS | |
| 1.2.1 SISTEMA GENERAL DE ESPACIOS LIBRES | | |
| ■ | PARQUE URBANO | |
| ■ | PLD PARQUE URBANO FACIAS | |
| 2. ESTRUCTURA GENERAL Y ORGÁNICA. USOS GLOBALES | | |
| 2.1 USOS GLOBALES | | |
| ■ | RESIDENCIAL | |
| ■ | INDUSTRIAL | |
| 3. ZONAS DEL SUELO URBANO | | |
| ■ | ZONA 1 | RESIDENCIA UNIFAMILIAR CERRADA |
| ZONA DE ORDENANZA ESPECIFICIDAD GLOBAL DENSIDAD GLOBAL USO GLOBAL | | 0,3 M ² /M ² 65 VV/HA RESIDENCIAL |
| ■ | ZONA 2 | RESIDENCIAL UNIFAMILIAR ADOSADA |
| ZONA DE ORDENANZA ESPECIFICIDAD GLOBAL DENSIDAD GLOBAL USO GLOBAL | | 0,5 M ² /M ² 20 VV/HA RESIDENCIAL |
| DETERMINACIONES GRÁFICAS | | |
| --- | ZONA DE SERVIDUMBRE DEL SISTEMA VARIO | |

PLAN DE MODIFICACIÓN PARCIAL DEL PGOU DE TARIFA (CÁDIZ)
PARA LA CRACIÓN DE UN SECTOR TURÍSTICO ORDENADO

ESTRUCTURA GENERAL Y ORGÁNICA. SISTEMAS GENERALES Y USOS GLOBALES (ADAPTACION PARCIAL)

| | | | |
|---|-----------------------------------|--|--|
| ARQUITECTO: JUAN DOMINGUEZ RUIZ juandominguezruiz@gmail.com | PROPIEDAD: Golden Aulaga, S.L. | ESCALA: 1/6000 FECHA: Septiembre 2022 | PLANO N°: 04-O Referencia:10.43 |
|---|-----------------------------------|--|--|

SECRETARIO GENERAL DILIGENCIA.-
Aprobado inicialmente por acuerdo de Pleno de fecha 11.10.2022.

11/10/2022

Firma 1 de 1
Antonio Aragón Román


Puede verificar la integridad de este documento consultando la url:

Código Seguro de Validación efb848c0671f4301b58ca0b08fad2f52001

Url de validación <https://sede.aytatarifa.com/validador>

Metadatos Origen: Origen administración Estado de elaboración: Original



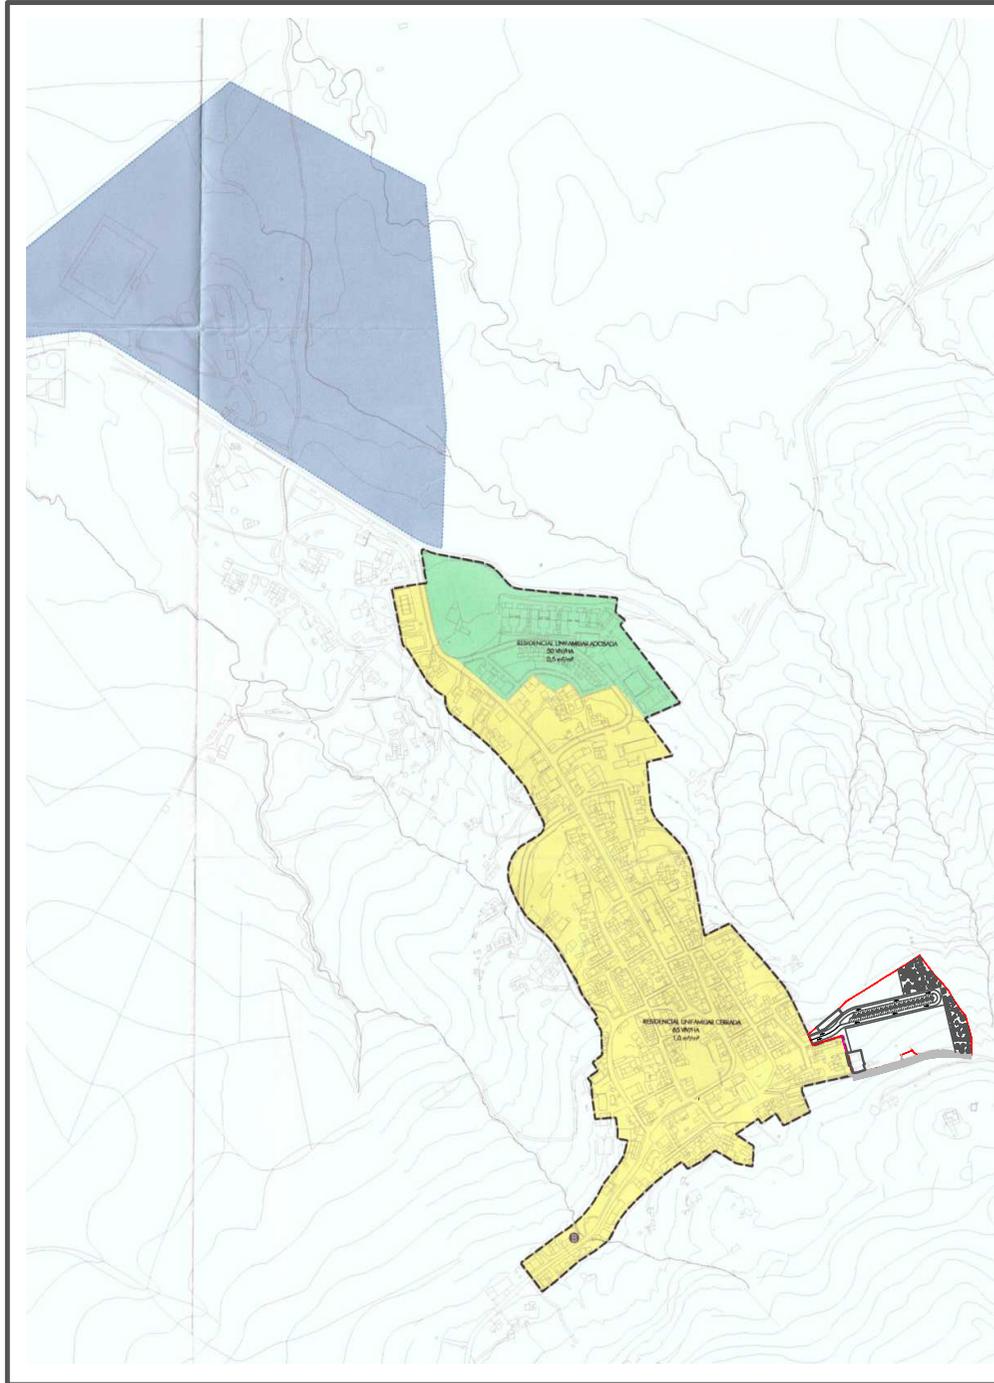

1. CLASIFICACIÓN DEL SUELO URBANO Y URBANIZABLE, CATEGORÍAS Y SISTEMAS GENERALES

- 1.1 CLASIFICACIÓN DEL SUELO
- 1.1.1 SUELO URBANO
- DELIMITACIÓN DE SUELO URBANO
 - DELIMITACIÓN SUELO NO CONSOLIDADO
 - SUELO URBANO CONSOLIDADO
 - SUELO URBANO NO CONSOLIDADO
 - ARI FA 01 (U.A.3)
- 1.1.2 SUELO URBANIZABLE
- DELIMITACIÓN SUELO URBANIZABLE
 - SUELO URBANIZABLE SECTORIZADO
 - SUS FA 01 P.P. INDUSTRIAL VEGA ARTEAGA
- 1.1.3 SUELO NO URBANIZABLE
- SUELO NO URBANIZABLE
- 1.2 SISTEMAS GENERALES
- 1.2.1 SISTEMA GENERAL VARIO
- RED VARIA DE 2º ORDEN (CA-700, CA-211)
 - RED VARIA DE TERCER ORDEN
 - AUTOBUS
- 1.2.1 SISTEMA GENERAL DE ESPACIOS LIBRES
- PARQUE URBANO
 - PLD. PARQUE URBANO FACINAS

2. ESTRUCTURA GENERAL Y ORGÁNICA. USOS GLOBALES

2.1 USOS GLOBALES

- RESIDENCIAL
- INDUSTRIAL

3. ZONAS DEL SUELO URBANO

- ZONA 1
ZONA DE ORDENANZA, EDIFICABILIDAD GLOBAL, DENSIDAD GLOBAL, USO GLOBAL. RESIDENCIAL UNIFAMILIAR CERRADA 0,5 M²/M² 65 VV/HA RESIDENCIAL
- ZONA 2
ZONA DE ORDENANZA, EDIFICABILIDAD GLOBAL, DENSIDAD GLOBAL, USO GLOBAL. RESIDENCIAL UNIFAMILIAR ABIERTA 0,5 M²/M² 65 VV/HA RESIDENCIAL

DETERMINACIONES GRÁFICAS

- ZONA DE SERVIDUMBRE DEL SISTEMA VARIO

PLAN DE MODIFICACIÓN PARCIAL DEL PGOU DE TARIFA (CÁDIZ) PARA LA CRACIÓN DE UN SECTOR TURÍSTICO ORDENADO

ZONAS DEL SUELO URBANO, USO GLOBAL, EDIFICABILIDAD Y DENSIDAD (ADAPTACION PARCIAL)

| | | | |
|---|----------------------------------|--|--|
| ARQUITECTO: JUAN DOMINGUEZ RUIZ juandominguezruiz@gmail.com | PROPIEDAD: Golden Aulaga, S.L | ESCALA: 1/6000 FECHA: Septiembre 2022 | PLANO N°: 05-O Referencia:10.43 |
|---|----------------------------------|--|--|

SECRETARIO GENERAL DILIGENCIA.-

Aprobado inicialmente por acuerdo de Pleno de fecha 11.10.2022.

11/10/2022

Firma 1 de 1
Antonio Aragón Román

Puede verificar la integridad de este documento consultando la url:

Código Seguro de Validación efb848c0671f4301b58ca0b08fad2f52001

Url de validación <https://sede.aytatarifa.com/validador>

Metadatos Origen: Origen administración Estado de elaboración: Original





AMBITO=15.967,03m2

PLAN DE MODIFICACIÓN PARCIAL DEL PGOU DE TARIFA (CÁDIZ)
PARA LA CRACIÓN DE UN SECTOR TURÍSTICO ORDENADO

TOPOGRÁFICO (ORDENACIÓN PORMENORIZADA)

| | | | |
|---|----------------------------------|---|---------------------------------------|
| ARQUITECTO: JUAN DOMINGUEZ RUIZ juandominguezruiz@gmail.com | PROPIEDAD: Golden Aulaga, S.L | ESCALA: 1/500 FECHA: Septiembre 2022 | PLANO Nº: 06-O Referencia:10.43 |
|---|----------------------------------|---|---------------------------------------|

Firma 1 de 1
Antonio Aragón Román
11/10/2022
SECRETARIO GENERAL-
DILIGENCIA.- Aprobado
inicialmente por acuerdo de
Pleno de fecha 11.10.2022.

| | |
|---|---|
| Puede verificar la integridad de este documento consultando la url: | |
| Código Seguro de Validación | efb848c0671f4301b58ca0b08fad2f52001 |
| Uri de validación | https://sede.aytotarifa.com/validador |
| Metadatos | Origen: Origen administración Estado de elaboración: Original |



Equipamiento , condiciones PGOU de Tarifa (2.3.11)

Zonas Verdes: prohibido plantaciones de especies incluidas en el catálogo especial de especies exóticas invasoras, resto de condiciones PGOU de Tarifa

Son de aplicación las condiciones del PGOU de Vivienda Unifamiliar Cerrada (2.3.2) excepto:
 - Nº plantas: 2 (Baja+1)
 - Edificabilidad máxima 0,50 m² techo sobre parcela neta

| SUPERFICIES Y EDIFICABILIDAD | | | |
|------------------------------|---------------------|-----------------|---------------------|
| | | SUPERFICIE (M2) | EDIFICABILIDAD (M2) |
| | AMBITO | 15.967,03 | |
| | VIAL | 1.184,33 | |
| | ACERADOS | 1.554,95 | |
| | APARCAMIENTOS | 1.021,60 | |
| | ZONA VERDE | 3.195,60 | |
| | EQUIPAMIENTO | 1.594,50 | |
| | HOTELERO | 6.670,05 | 4.424,11 |
| | RESIDENCIAL CERRADA | 459,00 | 225,00 |
| | | 282,00 | 141,00 |

Son de aplicación las condiciones del PGOU Hotelero:
 - Volumen disperso en terrazas.
 - Predominio de Espacio Ajardinado.
 - Edificabilidad máxima 0,653 m².m²
 - Altura máxima 3 plantas (Baja+2)
 - 111 Unidades de Alojamiento (Unidad de Explotación).
 - A desarrollar mediante estudio de detalle para deficiencia de alineación, rasante y viario interior secundario.




PLAN DE MODIFICACIÓN PARCIAL DEL PGOU DE TARIFA (CÁDIZ)
 PARA LA CREACIÓN DE UN SECTOR TURÍSTICO ORDENADO

ORDENACIÓN PORMERNORIZADA

| | | | |
|---|----------------------------------|---|--|
| ARQUITECTO: JUAN DOMINGUEZ RUIZ juandominguezruiz@gmail.com | PROPIEDAD: Golden Aulaga, S.L | ESCALA: 1/500-1/200 FECHA: Septiembre 2022 | PLANO Nº: 07-0 Referencia:10.43 |
|---|----------------------------------|---|--|

Firma 1 de 1
 SECRETARIO GENERAL -
 DILIGENCIA.- Aprobado
 inicialmente por acuerdo de
 Pleno de fecha 11.10.2022.
 11/10/2022
 Antonio Aragón Román



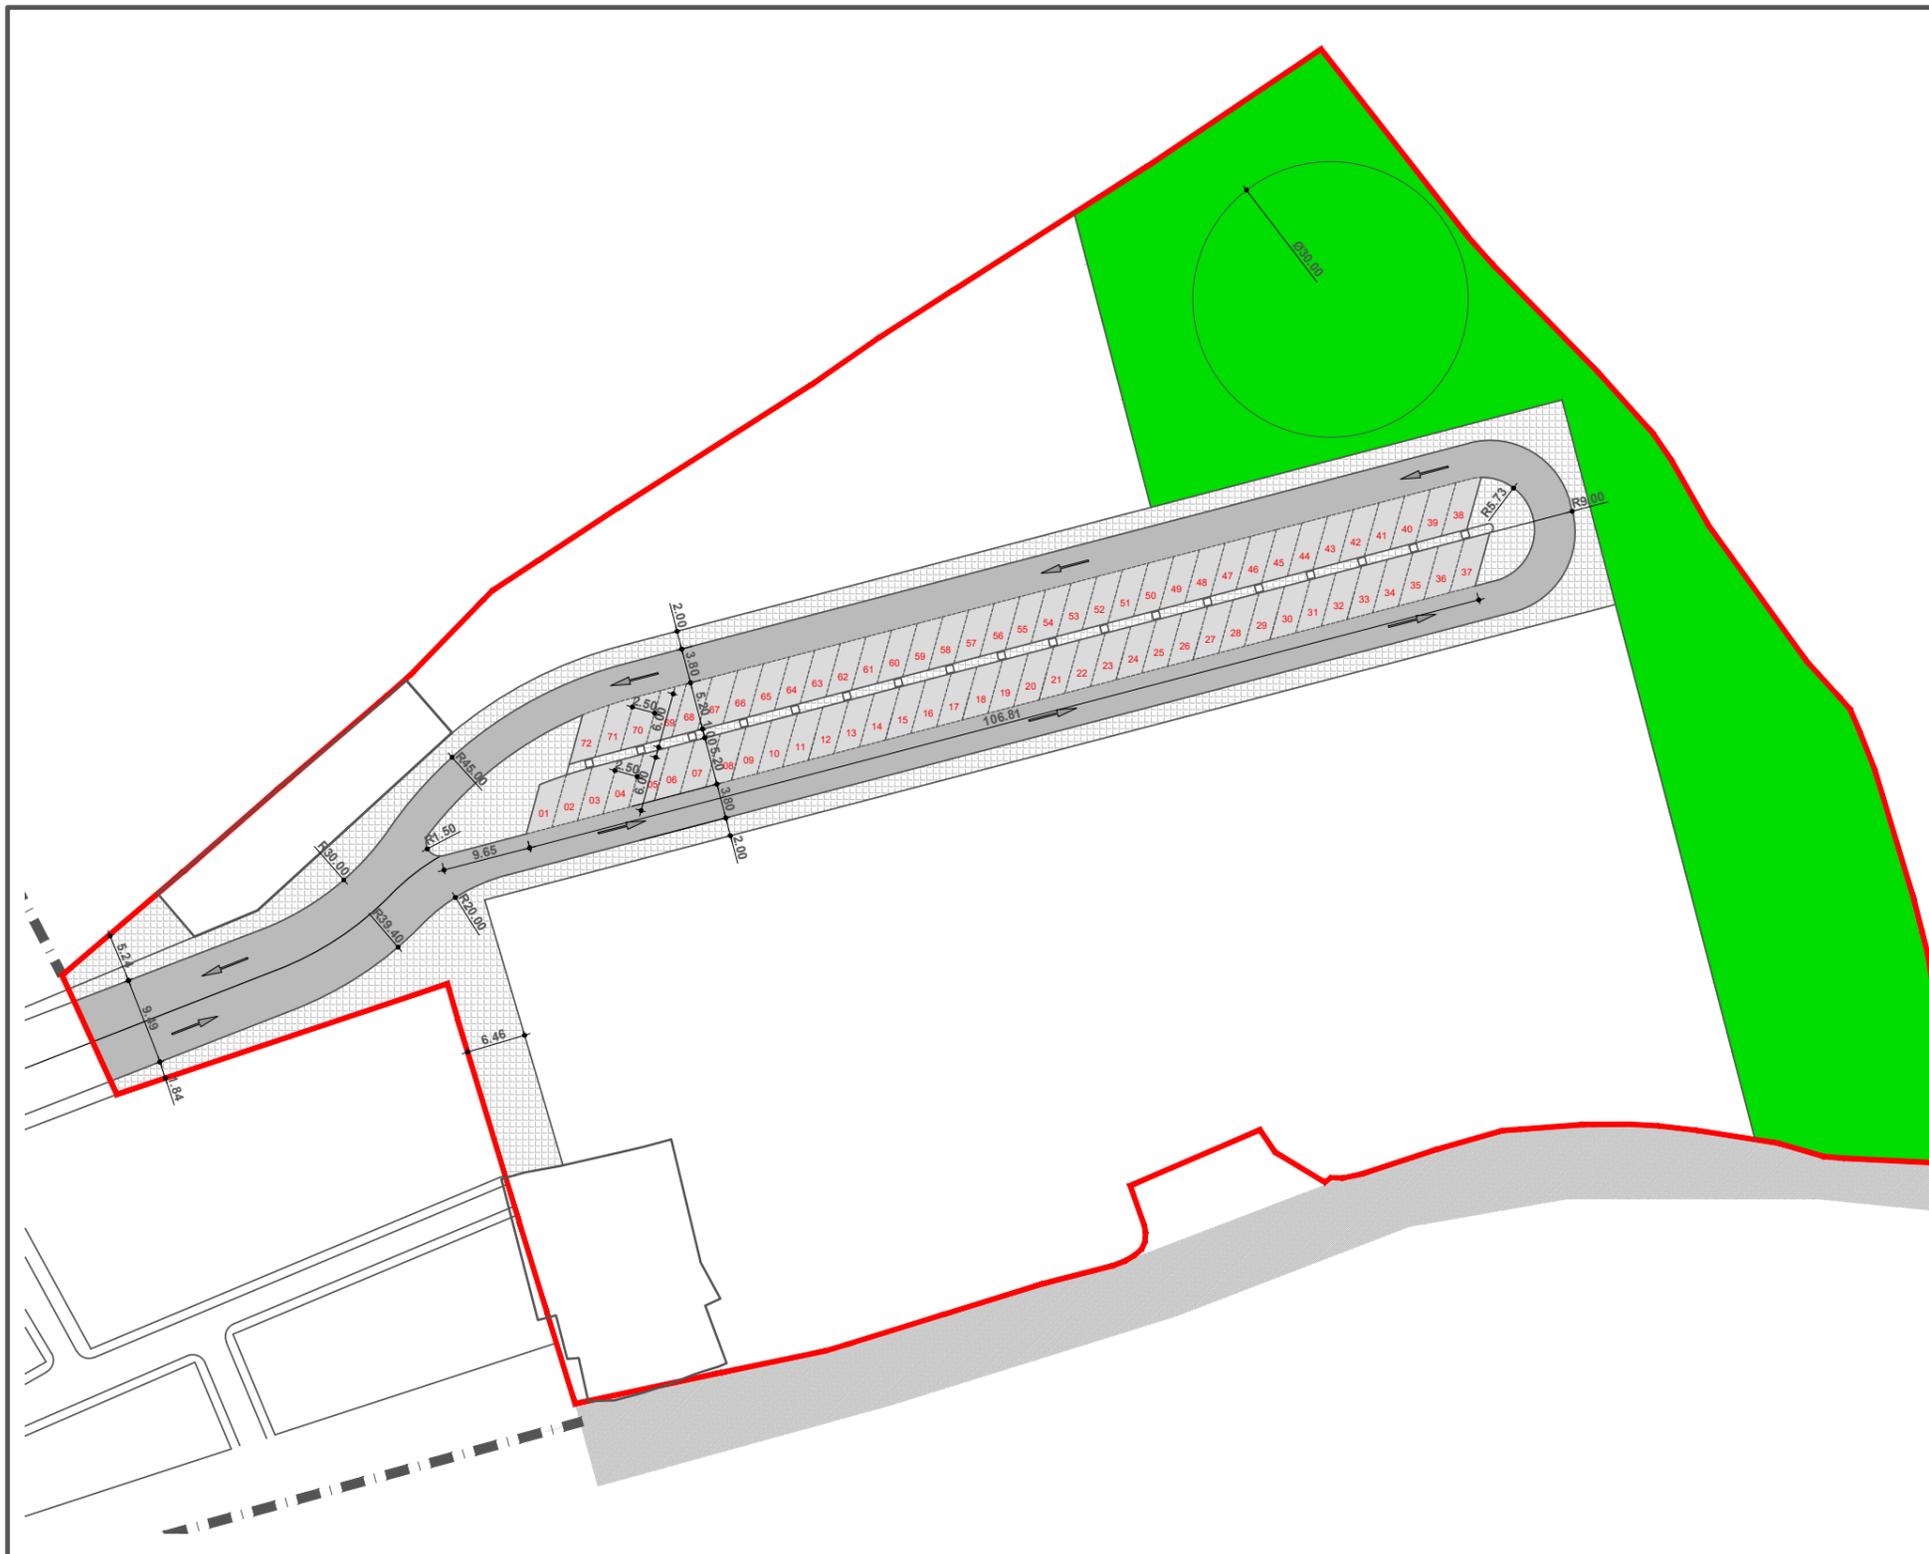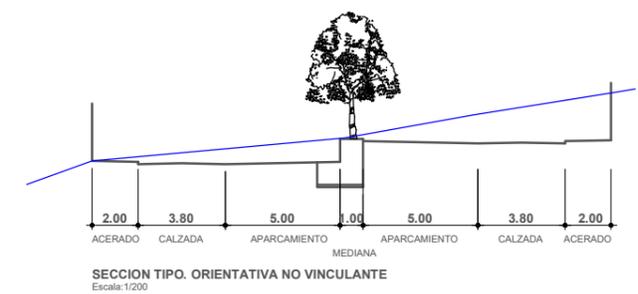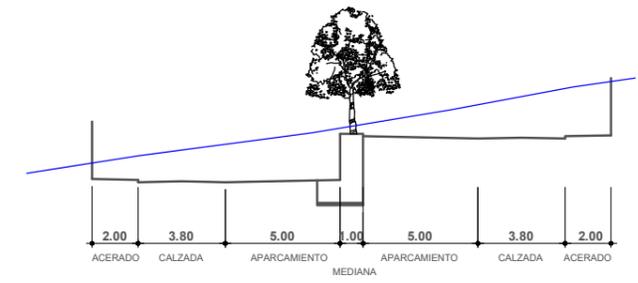

PLAN DE MODIFICACIÓN PARCIAL DEL PGOU DE TARIFA (CÁDIZ)
PARA LA CRACIÓN DE UN SECTOR TURÍSTICO ORDENADO

VIARIO-ESPACIOS LIBRES

| | | | |
|---|-----------------------------------|---|---------------------------------------|
| ARQUITECTO: JUAN DOMINGUEZ RUIZ juandominguezruiz@gmail.com | PROPIEDAD: Golden Aulaga, S.L. | ESCALA: 1/500 FECHA: Septiembre 2022 | PLANO Nº: 08-0 Referencia:10.43 |
|---|-----------------------------------|---|---------------------------------------|


Firma 1 de 1
Antonio Aragón Román
11/10/2022
SECRETARIO GENERAL.-
DILIGENCIA.- Aprobado
inicialmente por acuerdo de
Pleno de fecha 11.10.2022.



Puede verificar la integridad de este documento consultando la url:
 Código Seguro de Validación efb848c0671f4301b58ca0b08fad2f52001
 Uri de validación <https://sede.aytotarifa.com/validador>
 Metadatos Origen: Origen administración Estado de elaboración: Original



Firma 1 de 1
 Antonio Aragón Román
 11/10/2022
 SECRETARIO GENERAL.-
 DILIGENCIA.- Aprobado
 inicialmente por acuerdo de
 Pleno de fecha 11.10.2022.

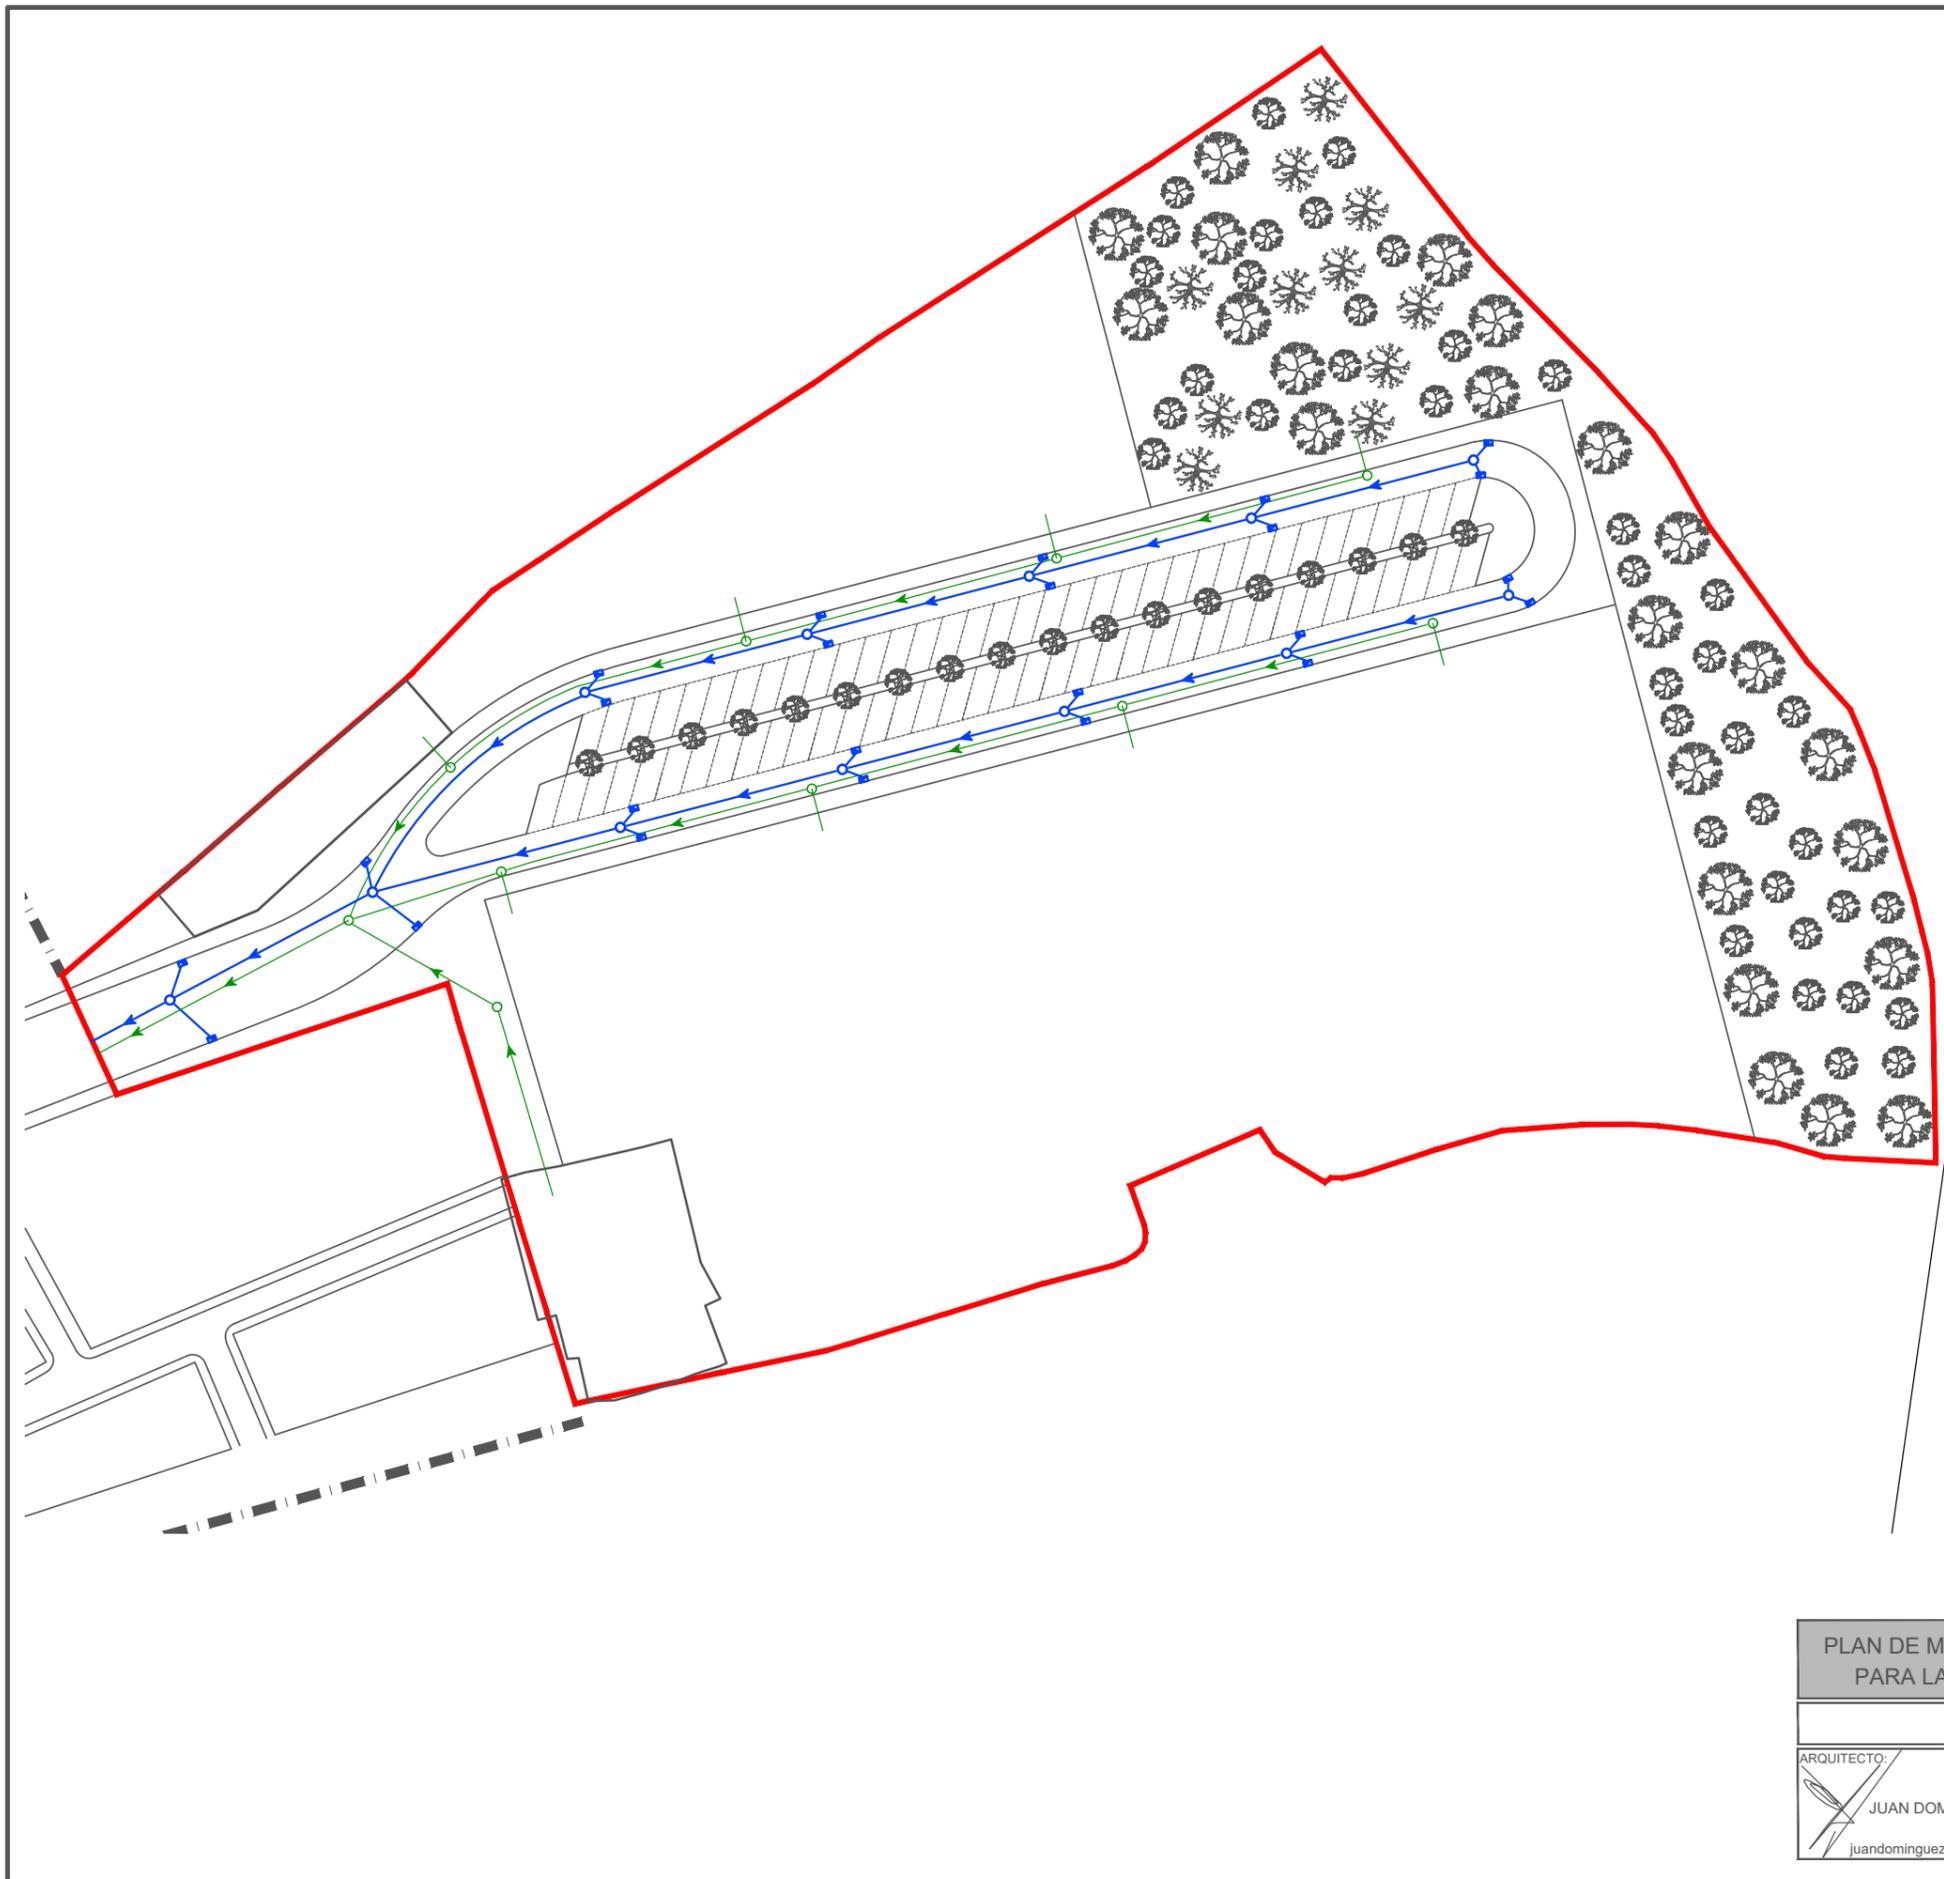

- LEYENDA**
- CANALIZACION PLUVIALES
 - POZO PLUVIALES
 - IMBORNAL
 - CANALIZACIÓN
 - POZO

PLAN DE MODIFICACIÓN PARCIAL DEL PGOU DE TARIFA (CÁDIZ)
 PARA LA CRACIÓN DE UN SECTOR TURÍSTICO ORDENADO

SANEAMIENTO

| | | | |
|---|----------------------------------|---|--|
| ARQUITECTO: JUAN DOMINGUEZ RUIZ juandominguezruiz@gmail.com | PROPIEDAD: Golden Aulaga, S.L | ESCALA: 1/500 FECHA: Septiembre 2022 | PLANO Nº: 09-O Referencia:10.43 |
|---|----------------------------------|---|--|




Puede verificar la integridad de este documento consultando la url:
 Código Seguro de Validación efb848c0671f4301b58ca0b08fad2f52001
 Uri de validación <https://sede.aytotarifa.com/validador>
 Metadatos Origen: Origen administración Estado de elaboración: Original



Firma 1 de 1
 Antonio Aragón Román

SECRETARIO GENERAL -
 DILIGENCIA.- Aprobado
 inicialmente por acuerdo de
 Pleno de fecha 11.10.2022.

11/10/2022

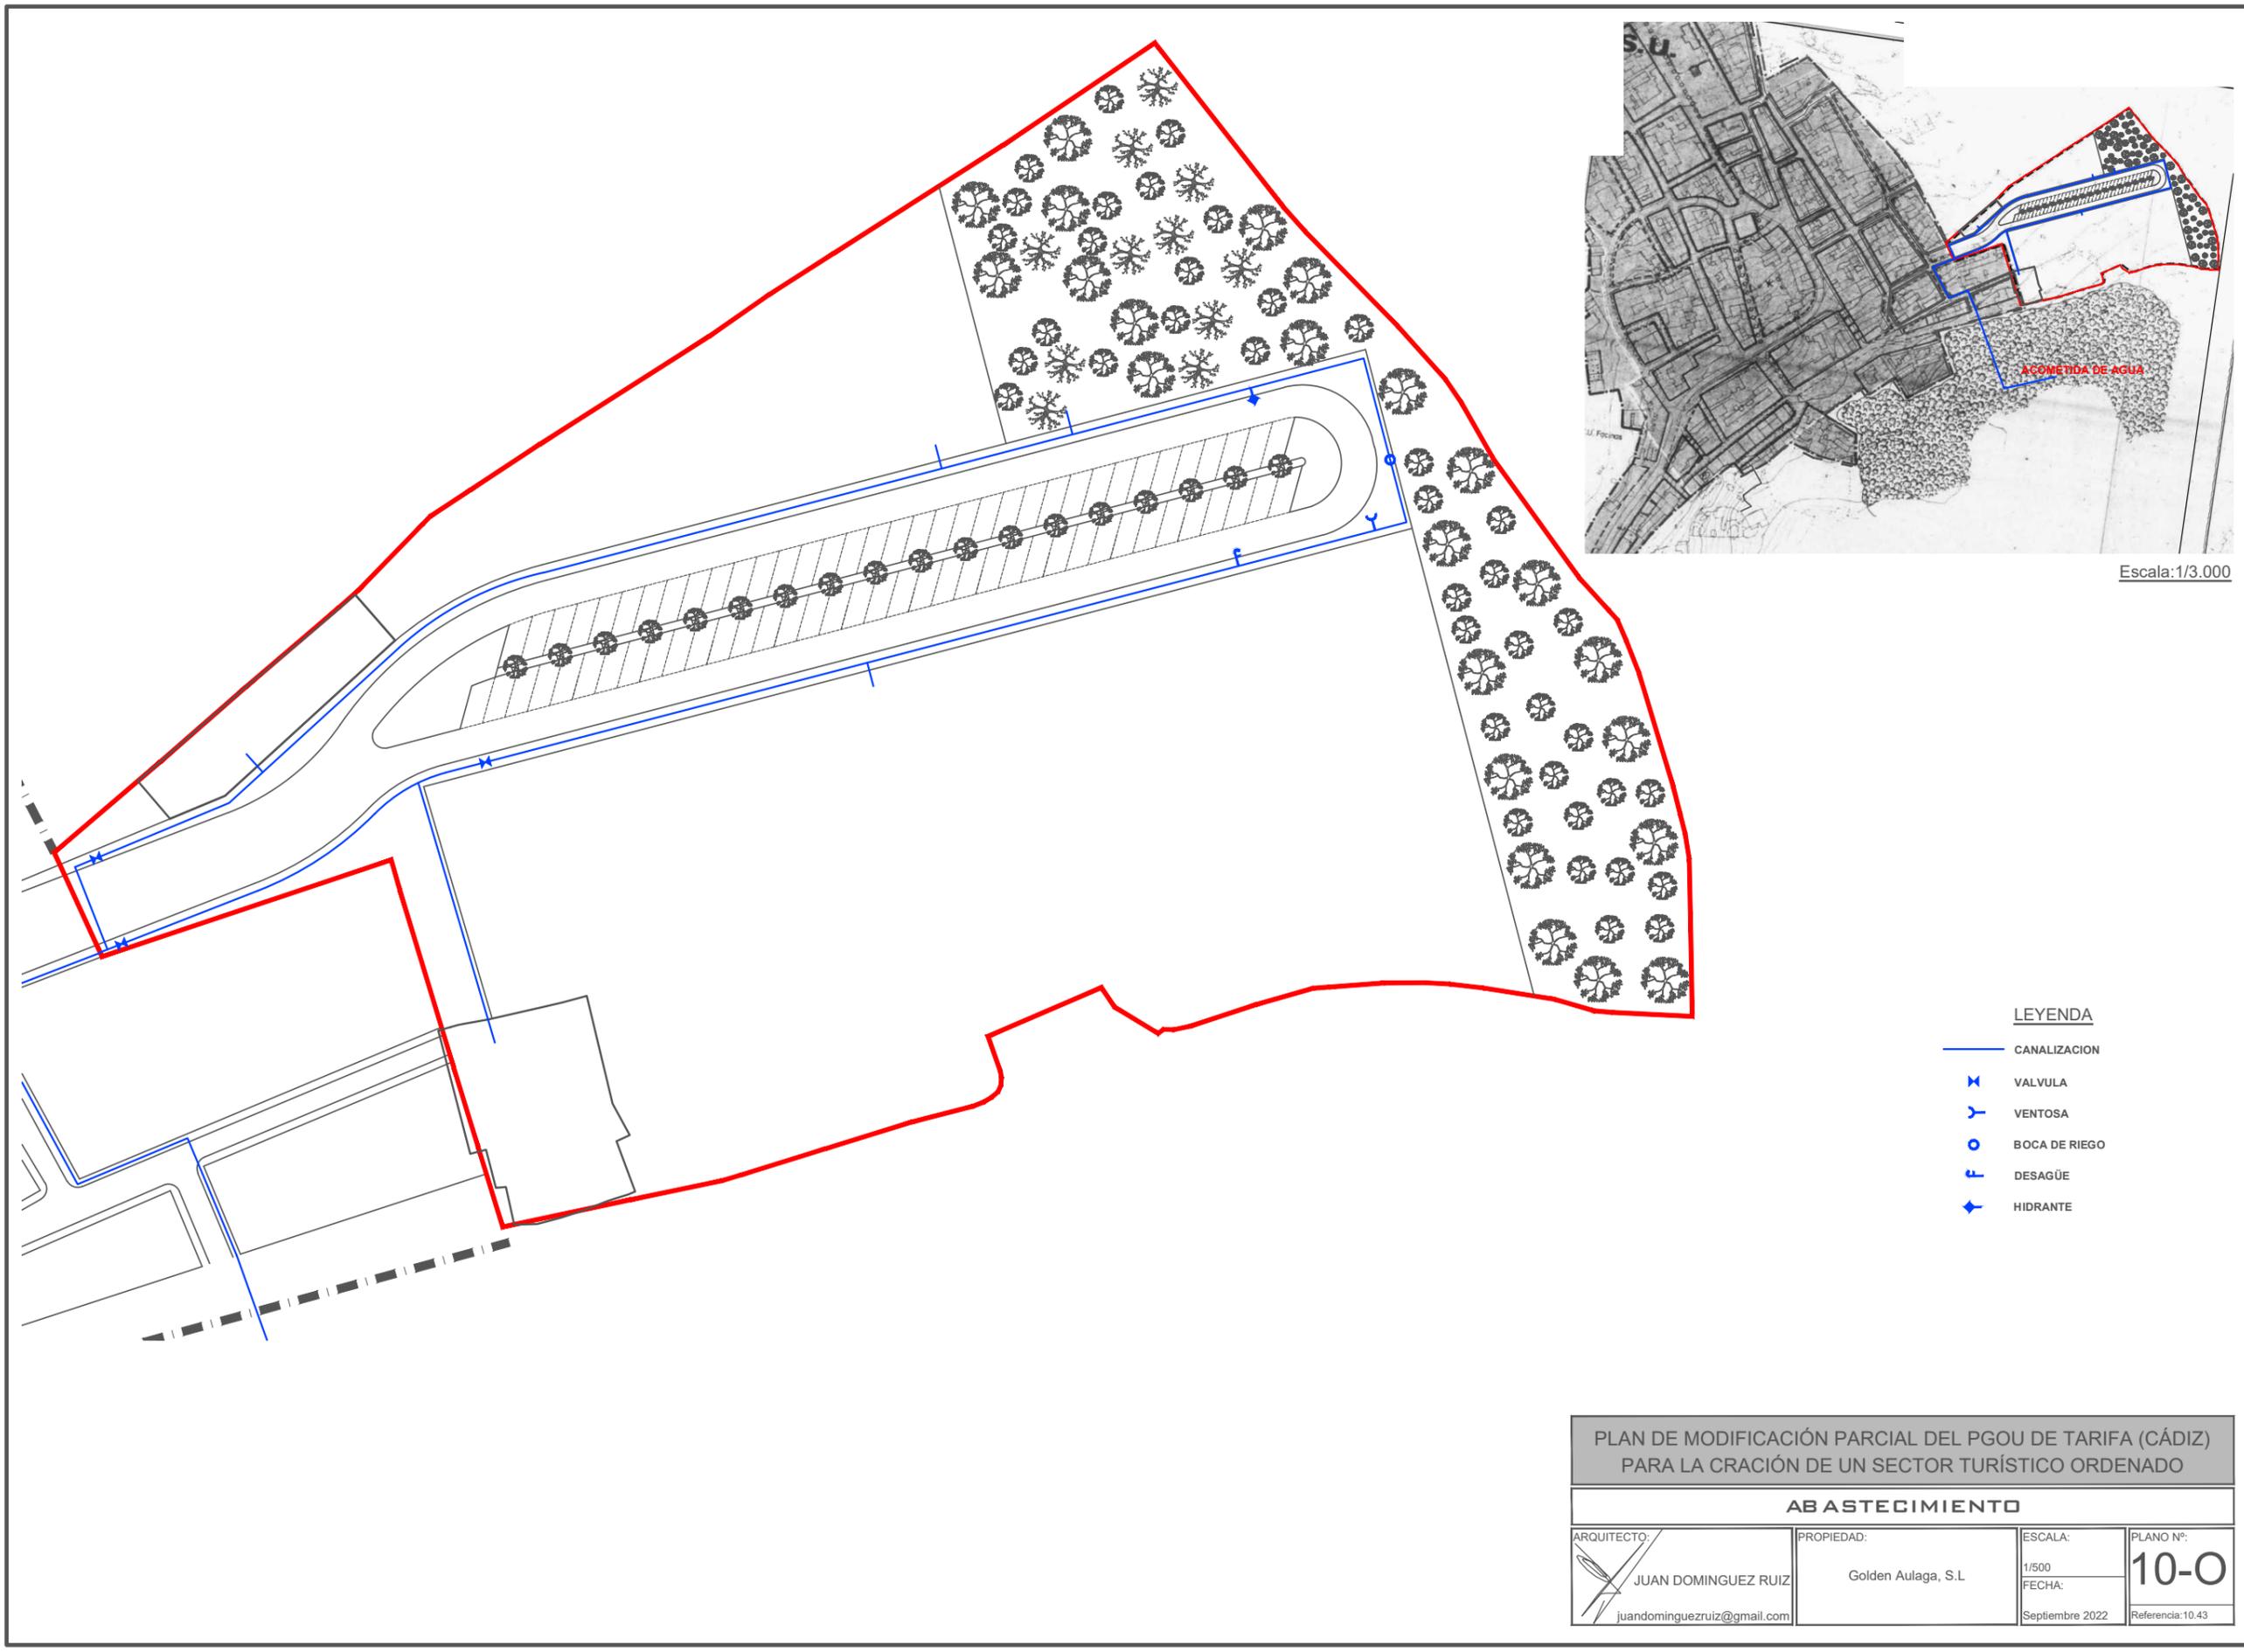

Escala: 1/3.000

LEYENDA

-  CANALIZACION
-  VALVULA
-  VENTOSA
-  BOCA DE RIEGO
-  DESAGÜE
-  HIDRANTE

PLAN DE MODIFICACIÓN PARCIAL DEL PGOU DE TARIFA (CÁDIZ)
 PARA LA CRACIÓN DE UN SECTOR TURÍSTICO ORDENADO

ABASTECIMIENTO

| | | | |
|---|----------------------------------|---|---|
| ARQUITECTO: JUAN DOMINGUEZ RUIZ juandominguezruiz@gmail.com | PROPIEDAD: Golden Aulaga, S.L | ESCALA: 1/500 FECHA: Septiembre 2022 | PLANO Nº: 10-O Referencia: 10.43 |
|---|----------------------------------|---|---|



Puede verificar la integridad de este documento consultando la url:
 Código Seguro de Validación efb848c0671f4301b58ca0b08fad2f52001
 Uri de validación <https://sede.aytotarifa.com/validador>
 Metadatos Origen: Origen administración Estado de elaboración: Original



Firma 1 de 1
 Antonio Aragón Román

11/10/2022

SECRETARIO GENERAL -
 DILIGENCIA.- Aprobado
 inicialmente por acuerdo de
 Pleno de fecha 11.10.2022.



PC: PUNTO CONEXION

LÍNEA DE MEDIA
 TENSION ENTERRADA

CENTRO DE
 TRANSFORMACION

Escala: 1/3.000

LEYENDA

-  CANALIZACION
-  ARQUETA A1
-  ARQUETA A2
-  CUADRO DE MANDO
-  CENTRO DE TRANSFORMACION

PLAN DE MODIFICACIÓN PARCIAL DEL PGOU DE TARIFA (CÁDIZ)
 PARA LA CRACIÓN DE UN SECTOR TURÍSTICO ORDENADO

ELECTRICIDAD


| | | | |
|---|----------------------------------|---|---|
| ARQUITECTO: JUAN DOMINGUEZ RUIZ juandominguezruiz@gmail.com | PROPIEDAD: Golden Aulaga, S.L | ESCALA: 1/500 FECHA: Septiembre 2022 | PLANO Nº: 11-O Referencia: 10.43 |
|---|----------------------------------|---|---|



Puede verificar la integridad de este documento consultando la url:
 Código Seguro de Validación efb848c0671f4301b58ca0b08fad2f52001
 Uri de validación <https://sede.aytotarifa.com/validador>
 Metadatos Origen: Origen administración Estado de elaboración: Original



Firma 1 de 1
 Antonio Aragón Román
 11/10/2022
 SECRETARIO GENERAL -
 DILIGENCIA.- Aprobado
 inicialmente por acuerdo de
 Pleno de fecha 11.10.2022.

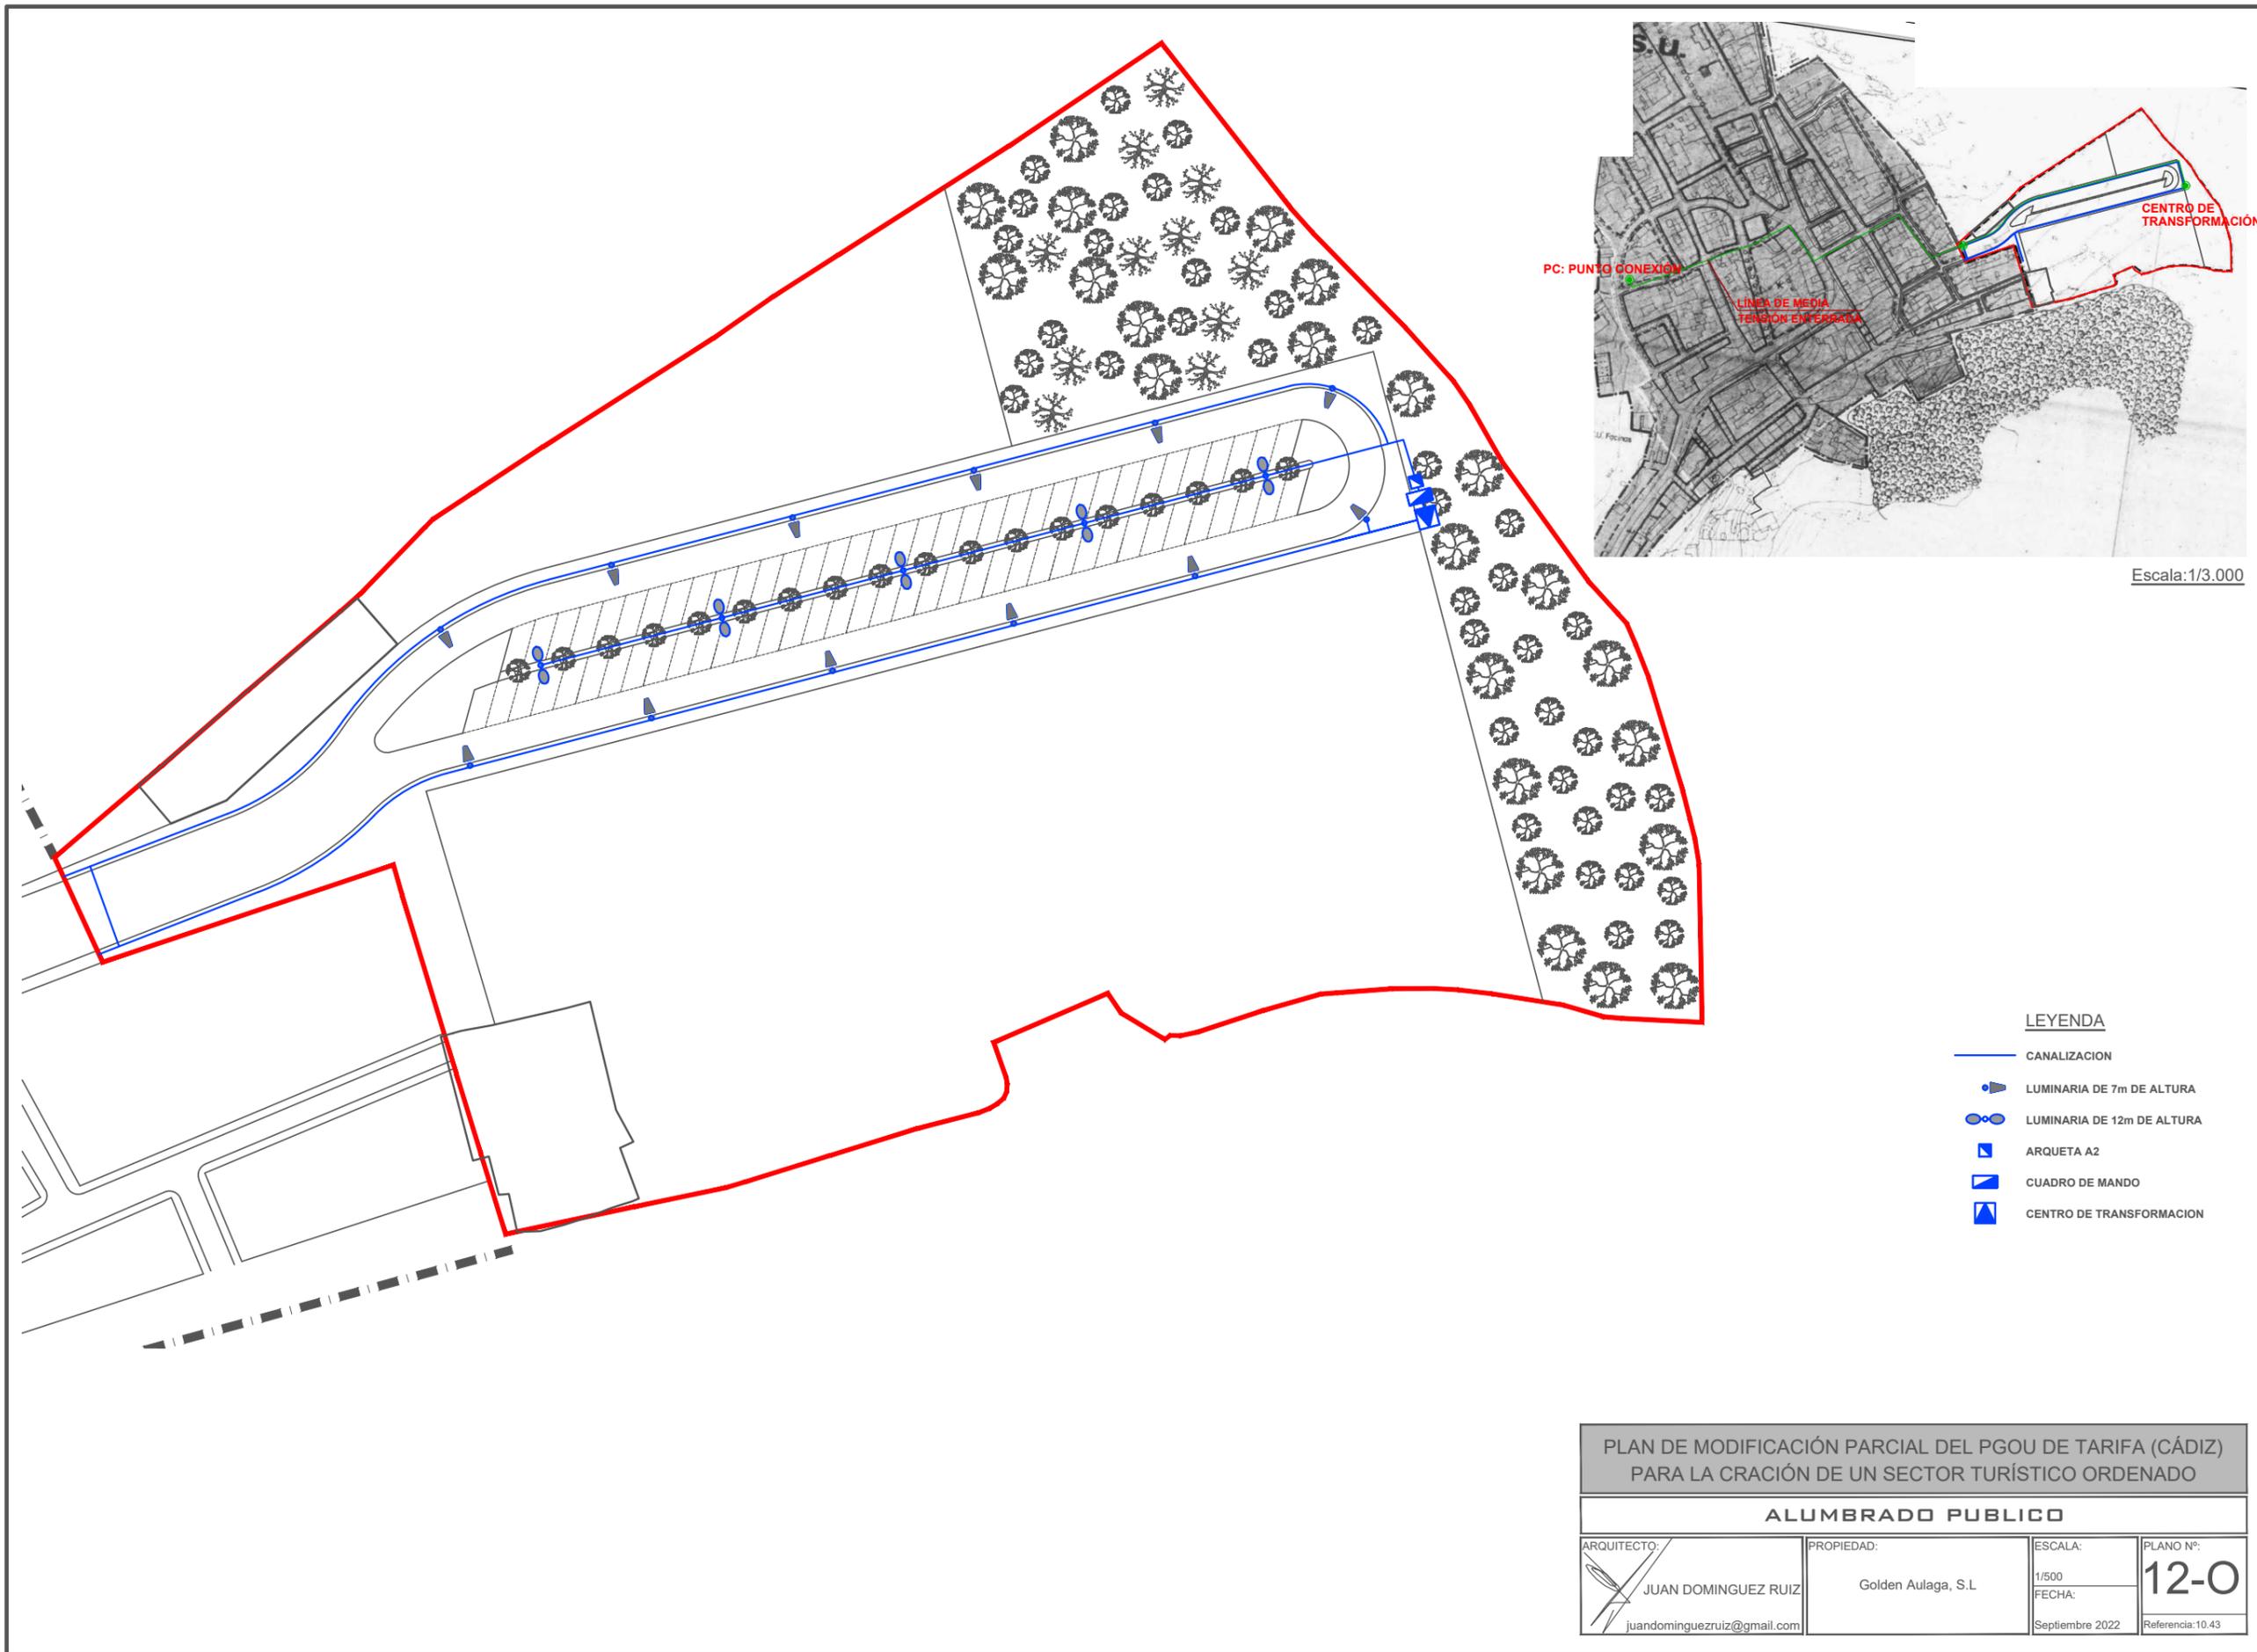

- LEYENDA**
- CANALIZACIÓN
 - LUMINARIA DE 7m DE ALTURA
 - LUMINARIA DE 12m DE ALTURA
 - ARQUETA A2
 - CUADRO DE MANDO
 - CENTRO DE TRANSFORMACION

**PLAN DE MODIFICACIÓN PARCIAL DEL PGOU DE TARIFA (CÁDIZ)
 PARA LA CRACIÓN DE UN SECTOR TURÍSTICO ORDENADO**

ALUMBRADO PUBLICO

| | | | |
|---|----------------------------------|---|--|
| ARQUITECTO: JUAN DOMINGUEZ RUIZ juandominguezruiz@gmail.com | PROPIEDAD: Golden Aulaga, S.L | ESCALA: 1/500 FECHA: Septiembre 2022 | PLANO Nº: 12-0 Referencia:10.43 |
|---|----------------------------------|---|--|



Puede verificar la integridad de este documento consultando la url:
 Código Seguro de Validación efb848c0671f4301b58ca0b08fad2f52001
 Uri de validación <https://sede.aytotarifa.com/validador>
 Metadatos Origen: Origen administración Estado de elaboración: Original

