


SIMBOLOGIA CONTRA INCENDIOS	
	LUZ SALIDA DE EMERGENCIA
	LUZ DE EMERGENCIA
	EXTINTOR DE 6 kg POLVO SECO EFICACIA 21A-113B
	EXTINTOR CO2
	BOTQUIN

 <b>GMR S.L.</b>	<b>PROYECTO DE EJECUCION DE ESTABLECIMIENTO                  HOSTELERO DE PLAYA EN ATLANTERRA, TARIFA (CADIZ)</b>	
	Redactado por:  Alfonso vera Ortega	Propietario : <b>DEMENTE RESTAURACIÓN S.L.</b>
Designación: <b>ACCESIBILIDAD Y CONTRAINCENDIOS</b>	Escala: 1/100	Plano nº: <b>7</b>

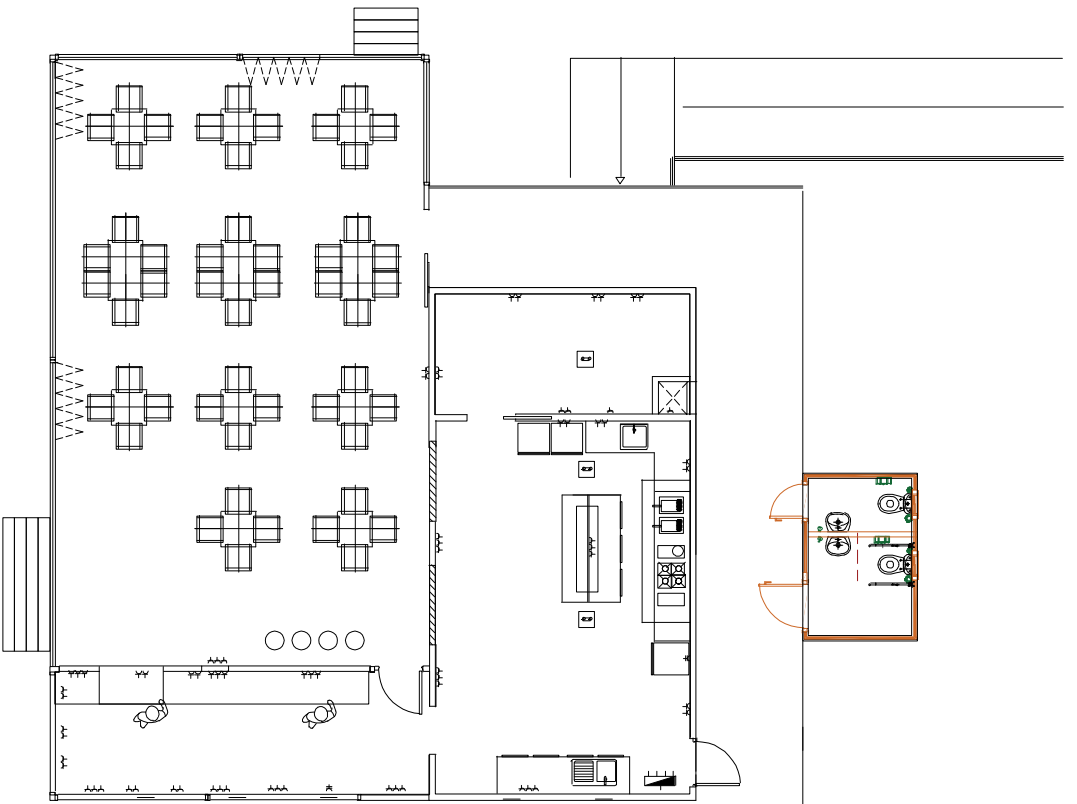

### ELECTRICIDAD Y TELECOMUNICACIONES



GSP Y CONTADOR



CUADRO ELECTRICO DE MANDO Y PROTECCION  
CON INDICACION DE CODIGO DE DESIGNACION



TOMA DE CORRIENTE 16A (INDICACION DE CIRCUITO AL QUE PERTENECE)



TOMA DE CORRIENTE 25A (INDICACION DE CIRCUITO AL QUE PERTENECE)



PLACA DE ACERO COBREADO Ø14 MM

**GMR S.L.**

**PROYECTO DE EJECUCIÓN DE ESTABLECIMIENTO  
HOSTELERO DE PLAYA EN ATLANTERRA, TARIFA (CADIZ)**

Redactado por:

Alfonso vera Ortega

Propietario:

**DEMENTE RESTAURACIÓN S.L.**

Designación:


**ELECTRICIDAD Y TELECOMUNICACIONES**

Fecha: 2/2021




Escala: 1/100

Plano nº:

**8**

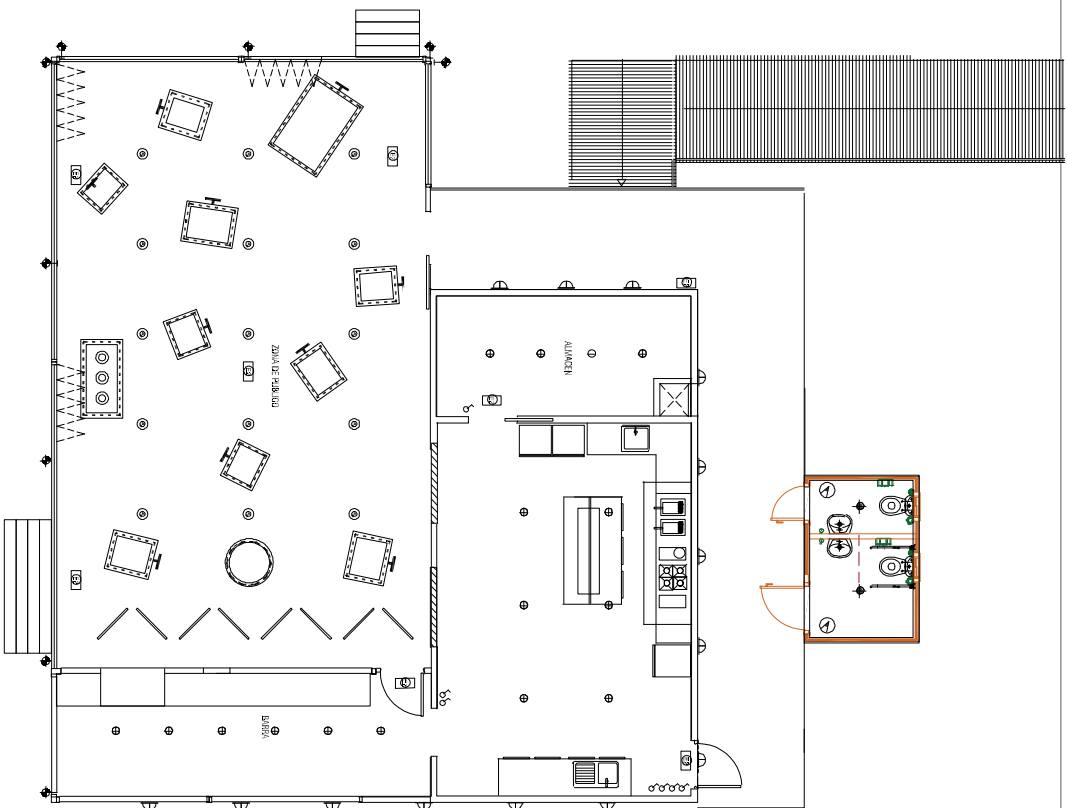

LEYENDA LUMINACION

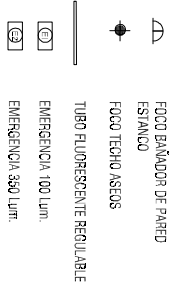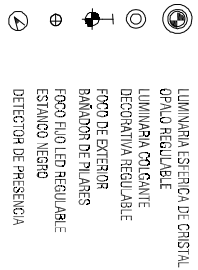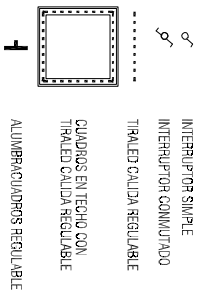

**GMR S.L.**

**PROYECTO DE EJECUCIÓN DE ESTABLECIMIENTO  
 HOSTELERO DE PLAYA EN ATLANTERRA, TARIFA (CADIZ)**

Redactado por:

*Alfonso vera Ortega*

Propietario:

**DEMENTE RESTAURACIÓN S.L.**

Designación:

**LUMINACION**

Fecha: 2/2021



Escala: 1/100

Plano nº:

**9**



**Cuadro General de  
Mando y Protección**

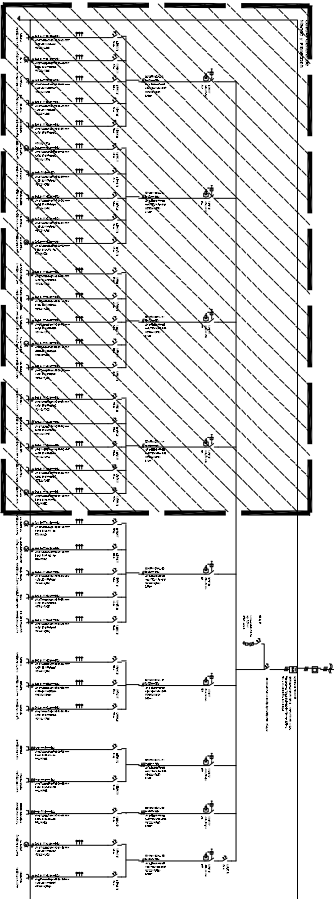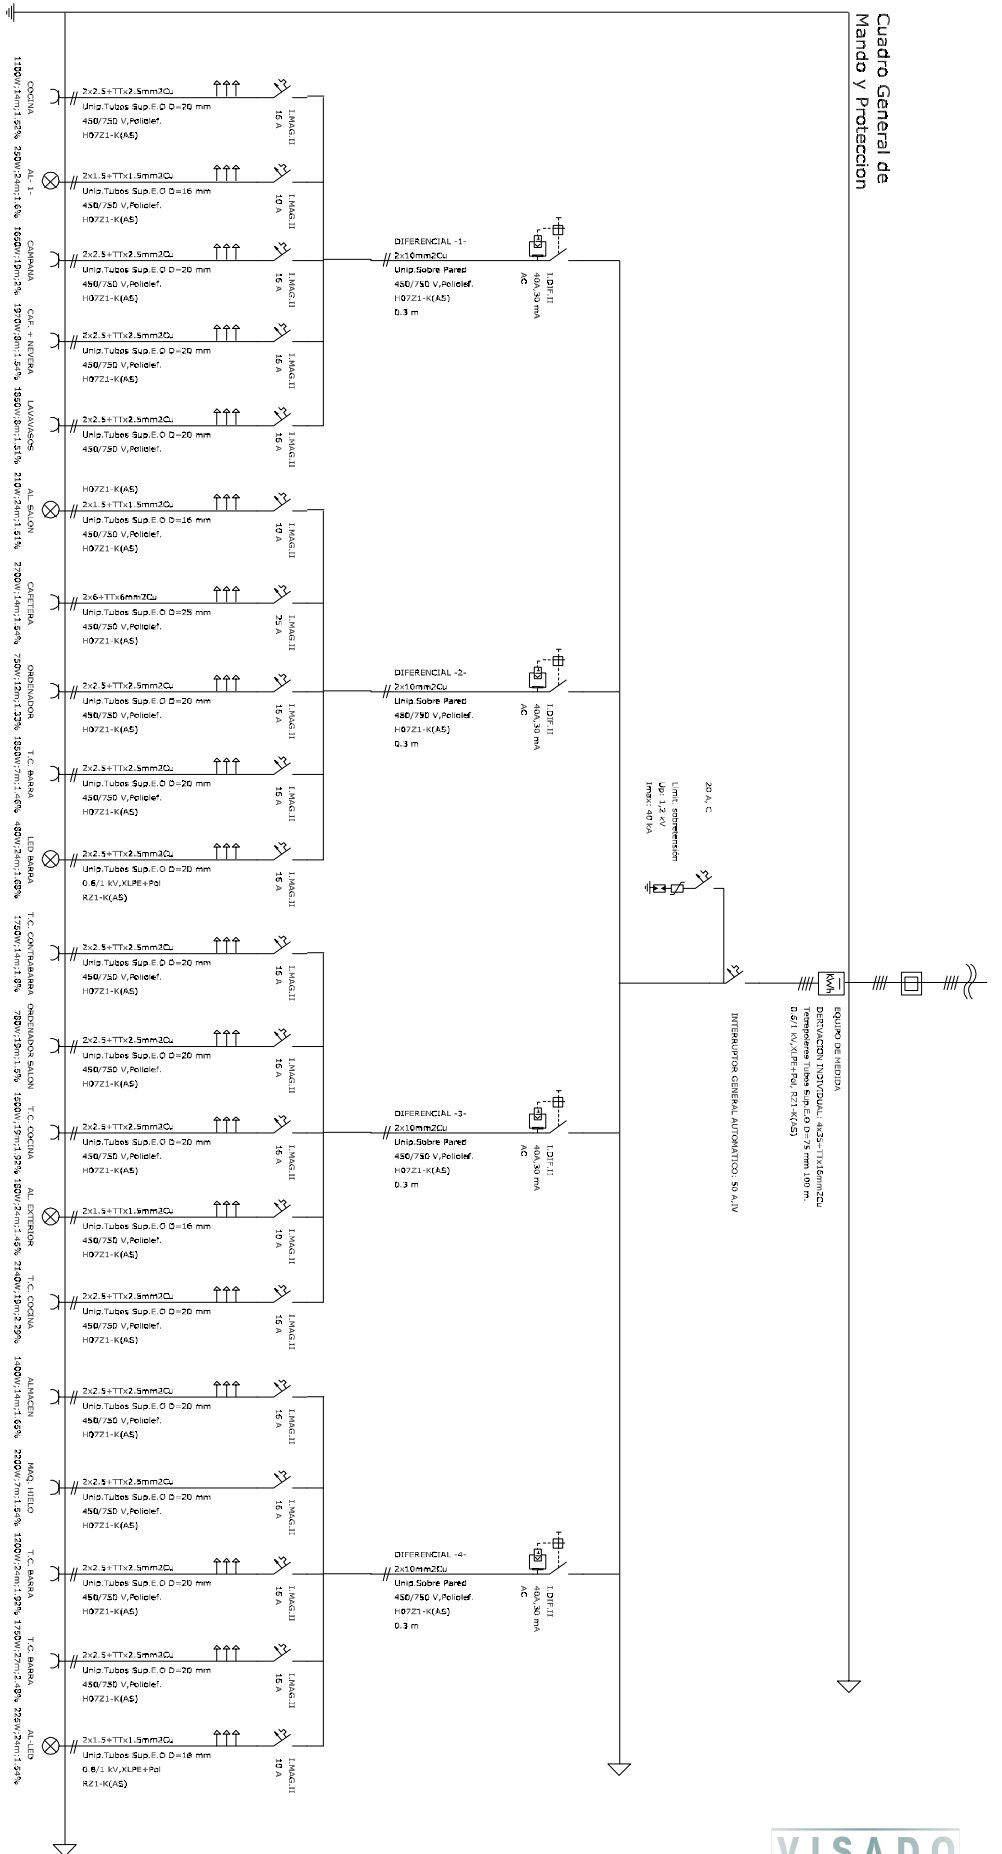

 <b>GMR S.L.</b>	Redactado por:	<b>PROYECTO DE EJECUCIÓN DE ESTABLECIMIENTO HOSTELERO DE PLAYA EN ATLANTERRA, TARIFA (CADIZ)</b>
	 Alfonso Vera Ortega	
Propietario:	DEMENTE RESTAURACIÓN S.L.	Fecha: 2/2021 Escala: 1/100
	Designación:	
Plano nº:		<b>10</b>

**VISADO**  
 Según Ley 2/1974  
 24 mar 2021  
 2021-01014  
**COATC**  
 Consejo Oficial de Aparejadores  
 y Arquitectos Técnicos de Cádiz

URL para verificación de integridad de una copia de este documento: <https://e-sesad.coatc.es/VerificarFirmasID.aspx>  
 Visado por el COATC de Cádiz con fecha 24 mar 2021 con nº 2021-01014 Código de identificación: 91ff4949-9b9c-463e-9e36-636363636363

