



DOCUMENTO II. PLANOS DE INFORMACIÓN

PLAN PARCIAL DE ORDENACIÓN
SECTOR SUS-TA-02 "ALBACERRADO". TARIFA
NOVIEMBRE 2022

Firma 1 de 1	Antonio Aragón Román	22/12/2022	SECRETARIO GENERAL.DILIGENCIA.- Aprobado definitivamente por acuerdo de Pleno de fecha 20.12.2022.

	Puede verificar la integridad de este documento consultando la url:		
	Código Seguro de Validación	fbc90c125aff47fda0dd027c53c3f879001	
	Url de validación	https://sede.aytotarifa.com/validador	
	Metadatos	Núm. Registro entrada: ENTRA 2022/15258 - Fecha Registro: 23/11/2022 16:45:00	



	Puede verificar la integridad de este documento consultando la url:		
	Código Seguro de Validación	830d5b4bf16b48458284d91b0e5fde98001	
	Url de validación	https://sede.aytotarifa.com/validador	
	Metadatos	Origen: Origen administración Estado de elaboración: Original	



DOCUMENTO II. PLANOS DE INFORMACIÓN

- I.01. SITUACIÓN.
- I.02. PLANEAMIENTO VIGENTE.
- I.03. TOPOGRÁFICO Y DELIMITACIÓN DEL ÁMBITO.
- I.04. CATASTRO
- I.05. PROPIEDADES
- I.06. CONSTRUCCIONES EXISTENTES
- I.07. AFECCIONES Y SERVIDUMBRES
- I.08. INFRAESTRUCTURAS
 - I.08.1 SANEAMIENTO
 - I.08.2 ABASTECIMIENTO
 - I.08.3 ELECTRICIDAD



Firma 1 de 1	Antonio Aragón Román	22/12/2022	SECRETARIO GENERAL.DILIGENCIA.- Aprobado definitivamente por acuerdo de Pleno de fecha 20.12.2022.



Factor (ia) Arquitectura y Urbanismo S.L.P
C/ Marqués de Paradas nº26, Portal 2, 1ªA, Oficina 3. 41001-Sevilla
Tlfn./Fax: 954 00 36 13
factor-ia@factor-ia.com

Doc II- 2

	Puede verificar la integridad de este documento consultando la url:		
	Código Seguro de Validación	830d5b4bf16b48458284d91b0e5fde98001	
	Url de validación	https://sede.aytotarifa.com/validador	
	Metadatos	Origen: Origen administración Estado de elaboración: Original	

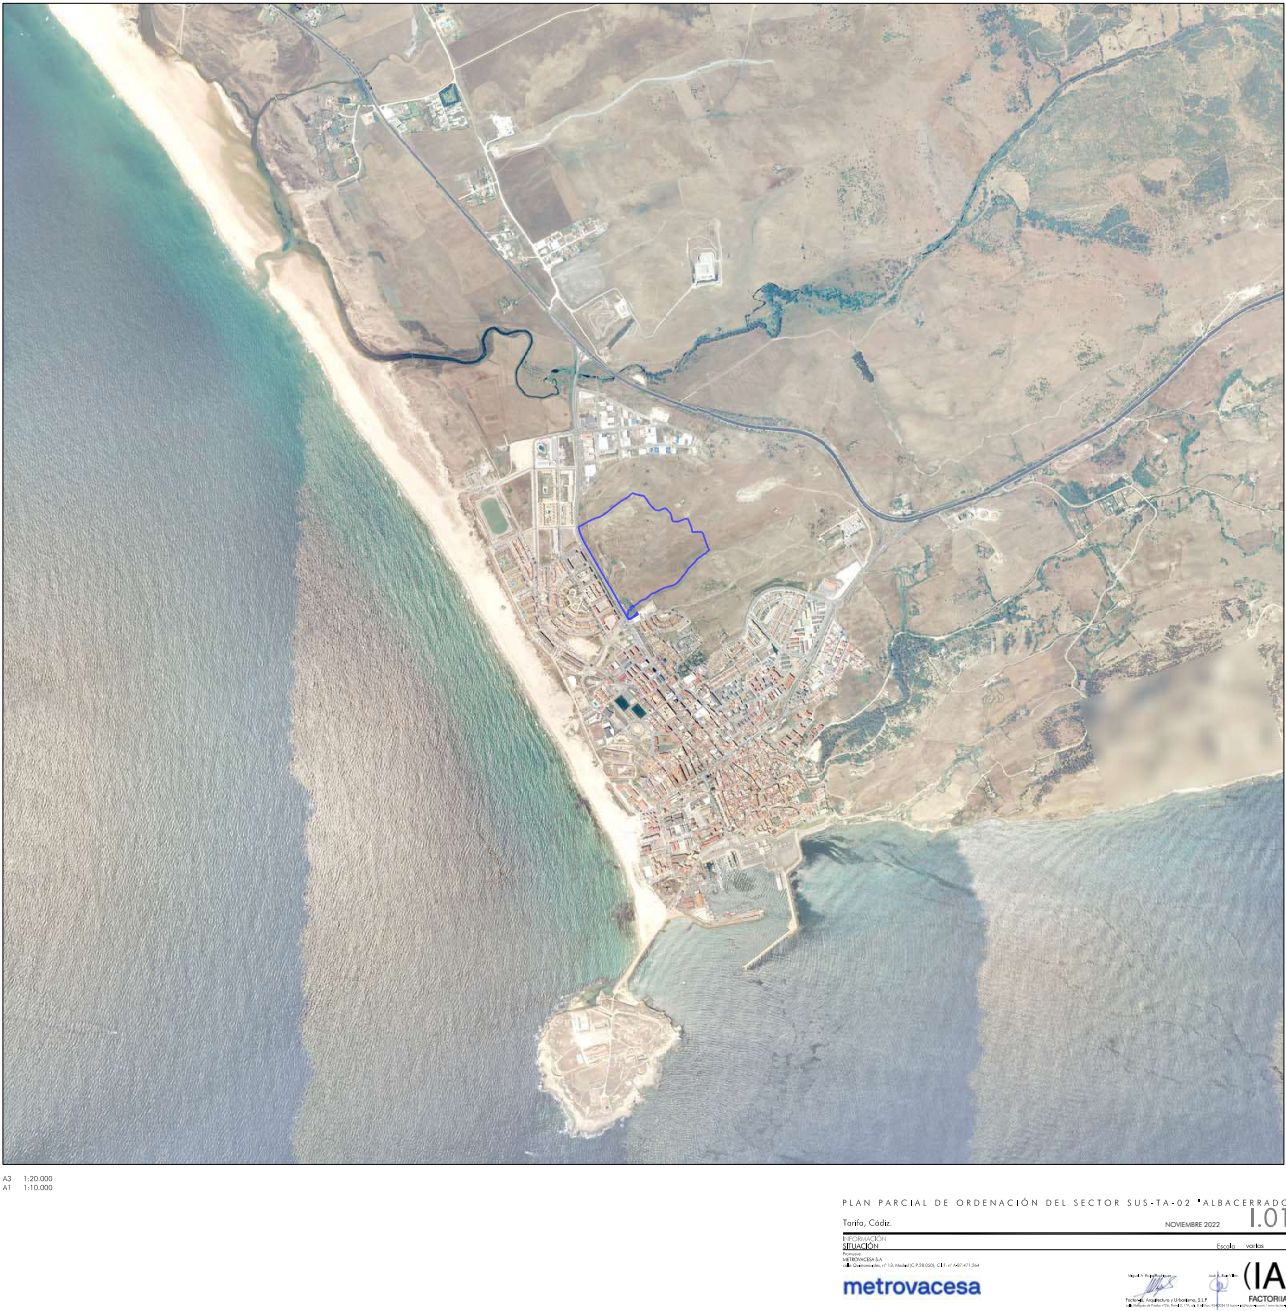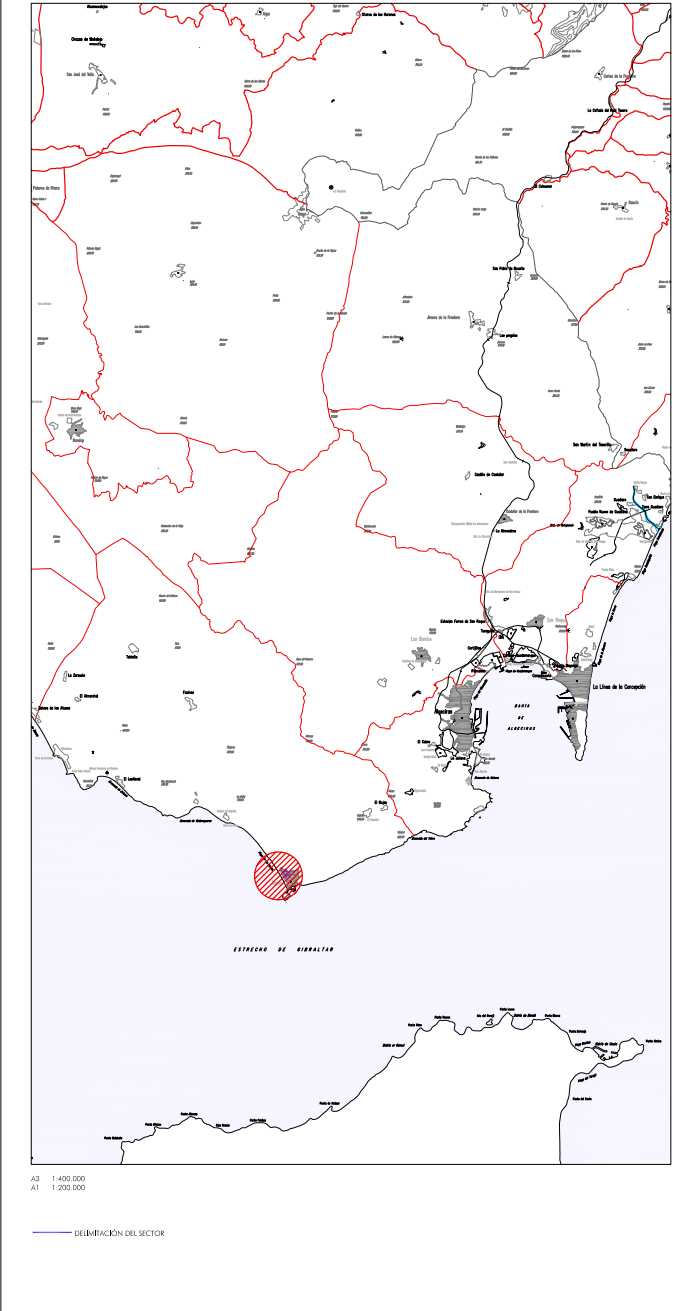

Antonio Aragón Román	22/12/2022	SECRETARIO GENERAL.DILIGE NCIA.- Aprobado definitivamente por acuerdo de Pleno de fecha 20.12.2022.
-------------------------	------------	---



TARIFA

PLAN PARCIAL DE ORDENACIÓN DEL SECTOR SUS-TA-02 *ALBACERRADO

Tarifa, Cádiz:

Información Extra	NOVIEMBRE 2022	102
POLISANITARIO VIGENTE		
Polisanción de 1,00€		A3 1.20.000
Cuentas de 1,00€/m² (C.P. 33.00) y C. de 140,0 €/ha		Bandeja A1 1.10.000






Puede verificar la integridad de este documento consultando la url:	
Código Seguro de Validación	830d5b4bf16b48458284d91b0e5fde98001
Url de validación	https://sede.aytotarifa.com/validador
Metadatos	Origen: Origen administración Estado o



Firma 1 de 1	SECRETARIO GENERAL.DILIGE NCIA.- Aprobado definitivamente por acuerdo de pleno de fecha 20.12.2022.
22/12/2022	
Antonio Aragón Román	

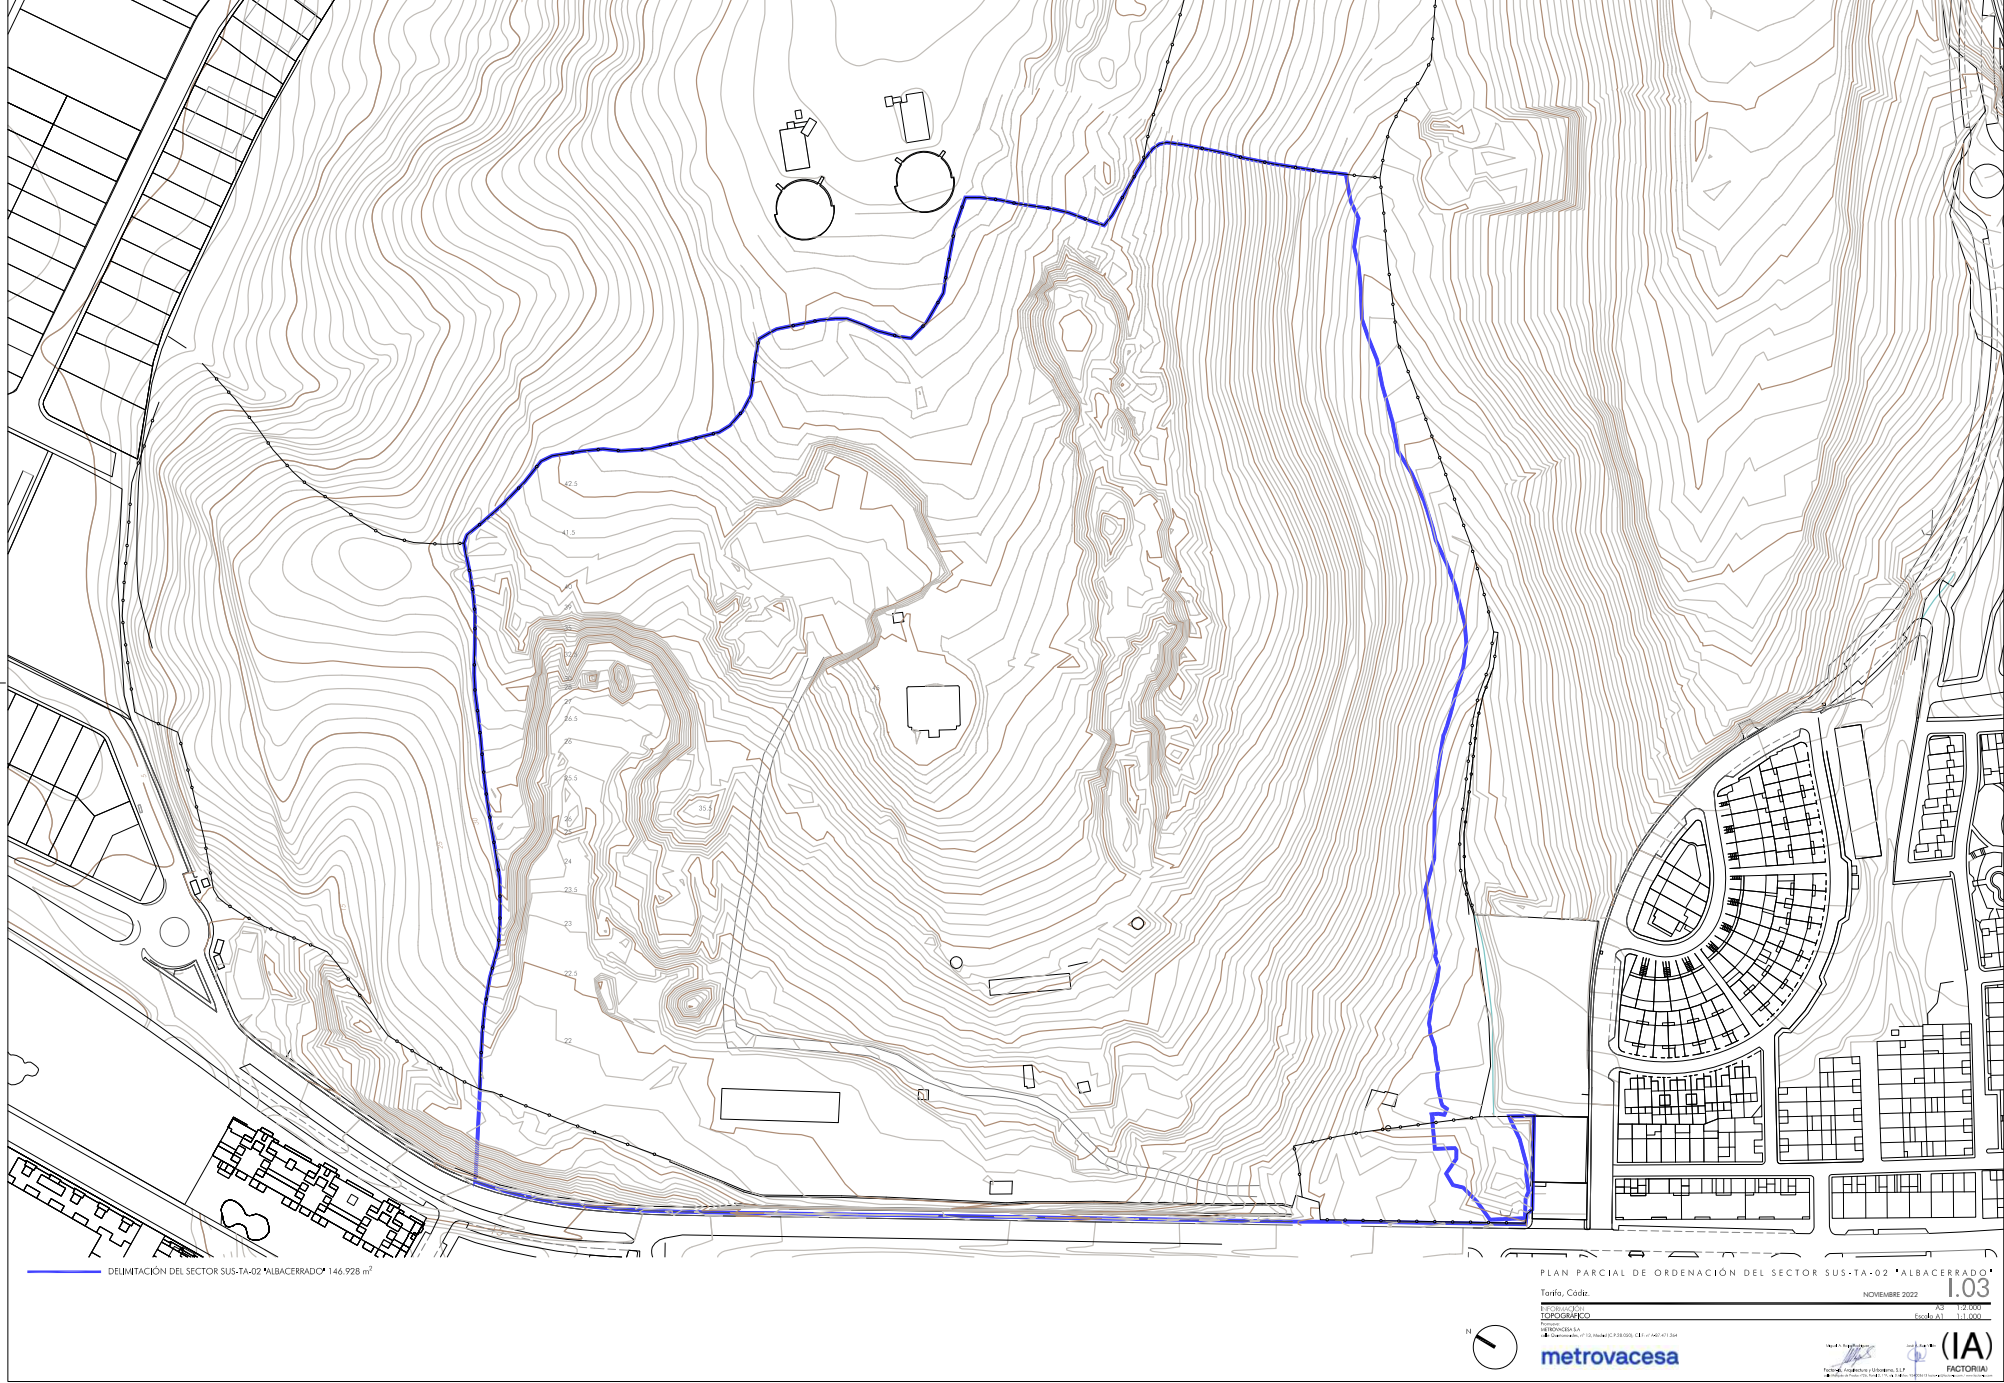


	Puede verificar la integridad de este documento consultando la url:		
	Código Seguro de Validación	830d5b4bf16b48458284d91b0e5fde98001	
	Url de validación	https://sede.aytotarifa.com/validador	
	Metadatos	Origen: Origen administración Estado de elaboración: Original	

Firma 1 de 1

SECRETARIO GENERAL.DILIGE NCIA.- Aprobado definitivamente por acuerdo de pleno de fecha 20.12.2022.

22/12/2022

Antonio Aragón Román

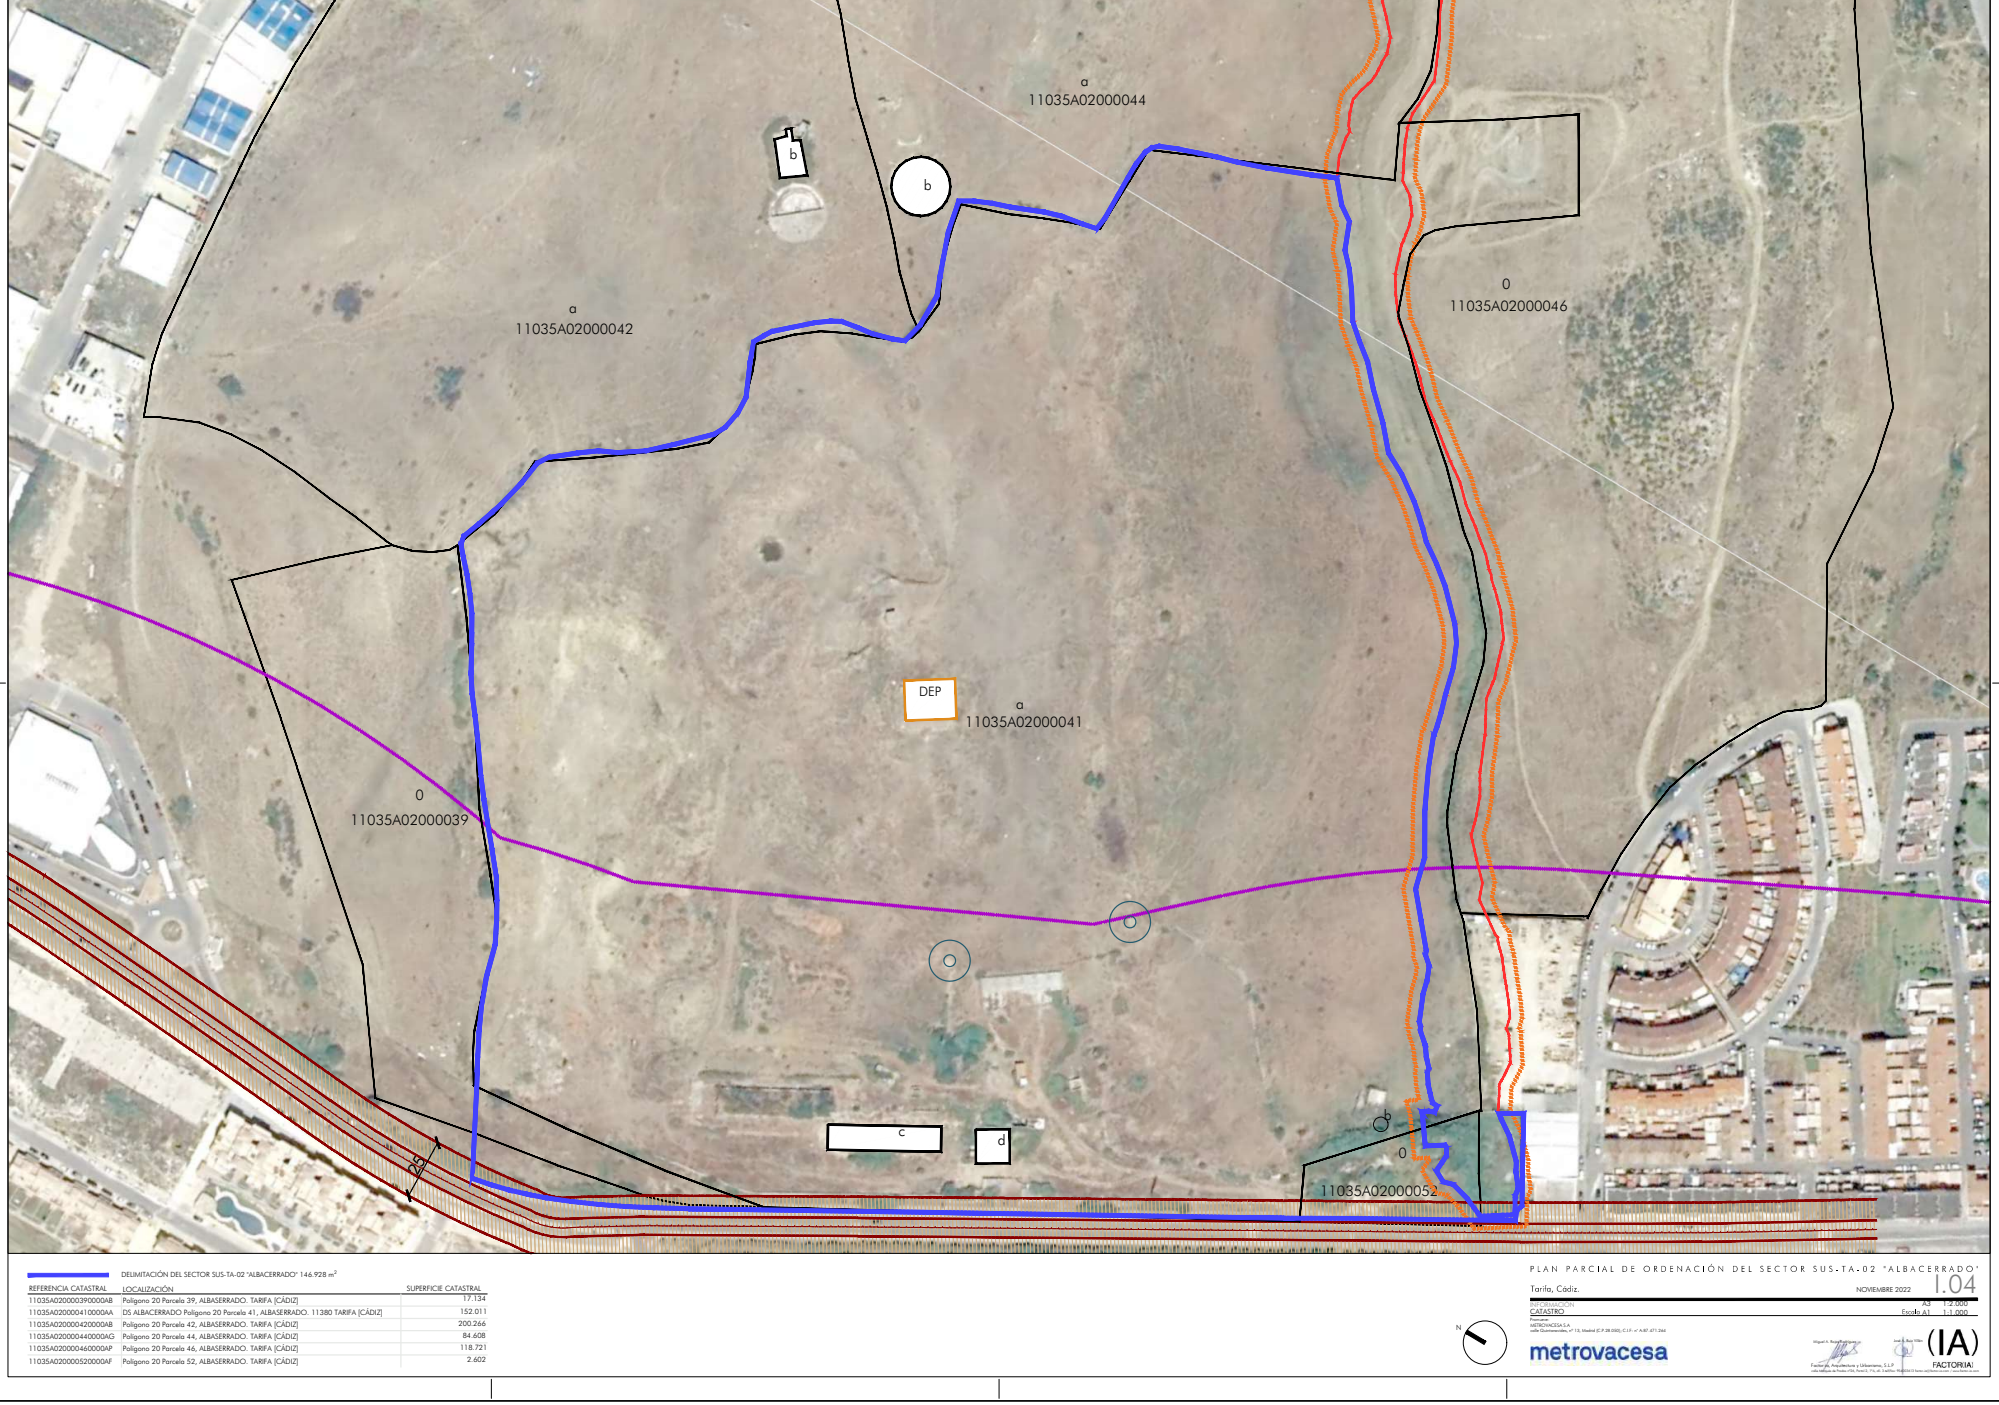

DELIMITACIÓN DEL SECTOR SUS.TA-02 "ALBACERRADO" 146.928 m²		
REFERENCIA CATASTRAL	LOCALIZACIÓN	SUPERFICIE CATASTRAL
11035A02000000044	Polígono 20 Parcela 39, ALBACERRADO. TARIFA [CÁDIZ]	17.134
11035A0200000410000A8	DS ALBACERRADO Polígono 20 Parcela 41, ALBACERRADO. 11380 TARIFA [CÁDIZ]	152.011
11035A0200000420000A8	Polígono 20 Parcela 42, ALBACERRADO. TARIFA [CÁDIZ]	200.266
11035A0200000440000A0	Polígono 20 Parcela 44, ALBACERRADO. TARIFA [CÁDIZ]	84.608
11035A0200000460000A0	Polígono 20 Parcela 46, ALBACERRADO. TARIFA [CÁDIZ]	118.721
11035A0200000520000A0	Polígono 20 Parcela 52, ALBACERRADO. TARIFA [CÁDIZ]	2.402

PLAN PARCIAL DE ORDENACIÓN DEL SECTOR SUS.TA-02 "ALBACERRADO"

Tarifa, Cádiz.

NOVIEMBRE 2022

1.04

PROYECTO DE ORDENACIÓN

CATASTRO

1:2.000

Escala AL: 1:2.000

metrovacesa

IA

FACTORIA

Puede verificar la integridad de este documento consultando la url:

Código Seguro de Validación

830d5b4bf16b48458284d91b0e5fde98001

Url de validación

<https://sede.aytotarifa.com/validador>

Metadatos


Origen: Origen administración Estado de elaboración: Original

Firma 1 de 1

Antonio Aragón Román

SECRETARIO GENERAL.DILIGE NCIA.- Aprobado definitivamente por acuerdo de pleno de fecha 20.12.2022.

22/12/2022

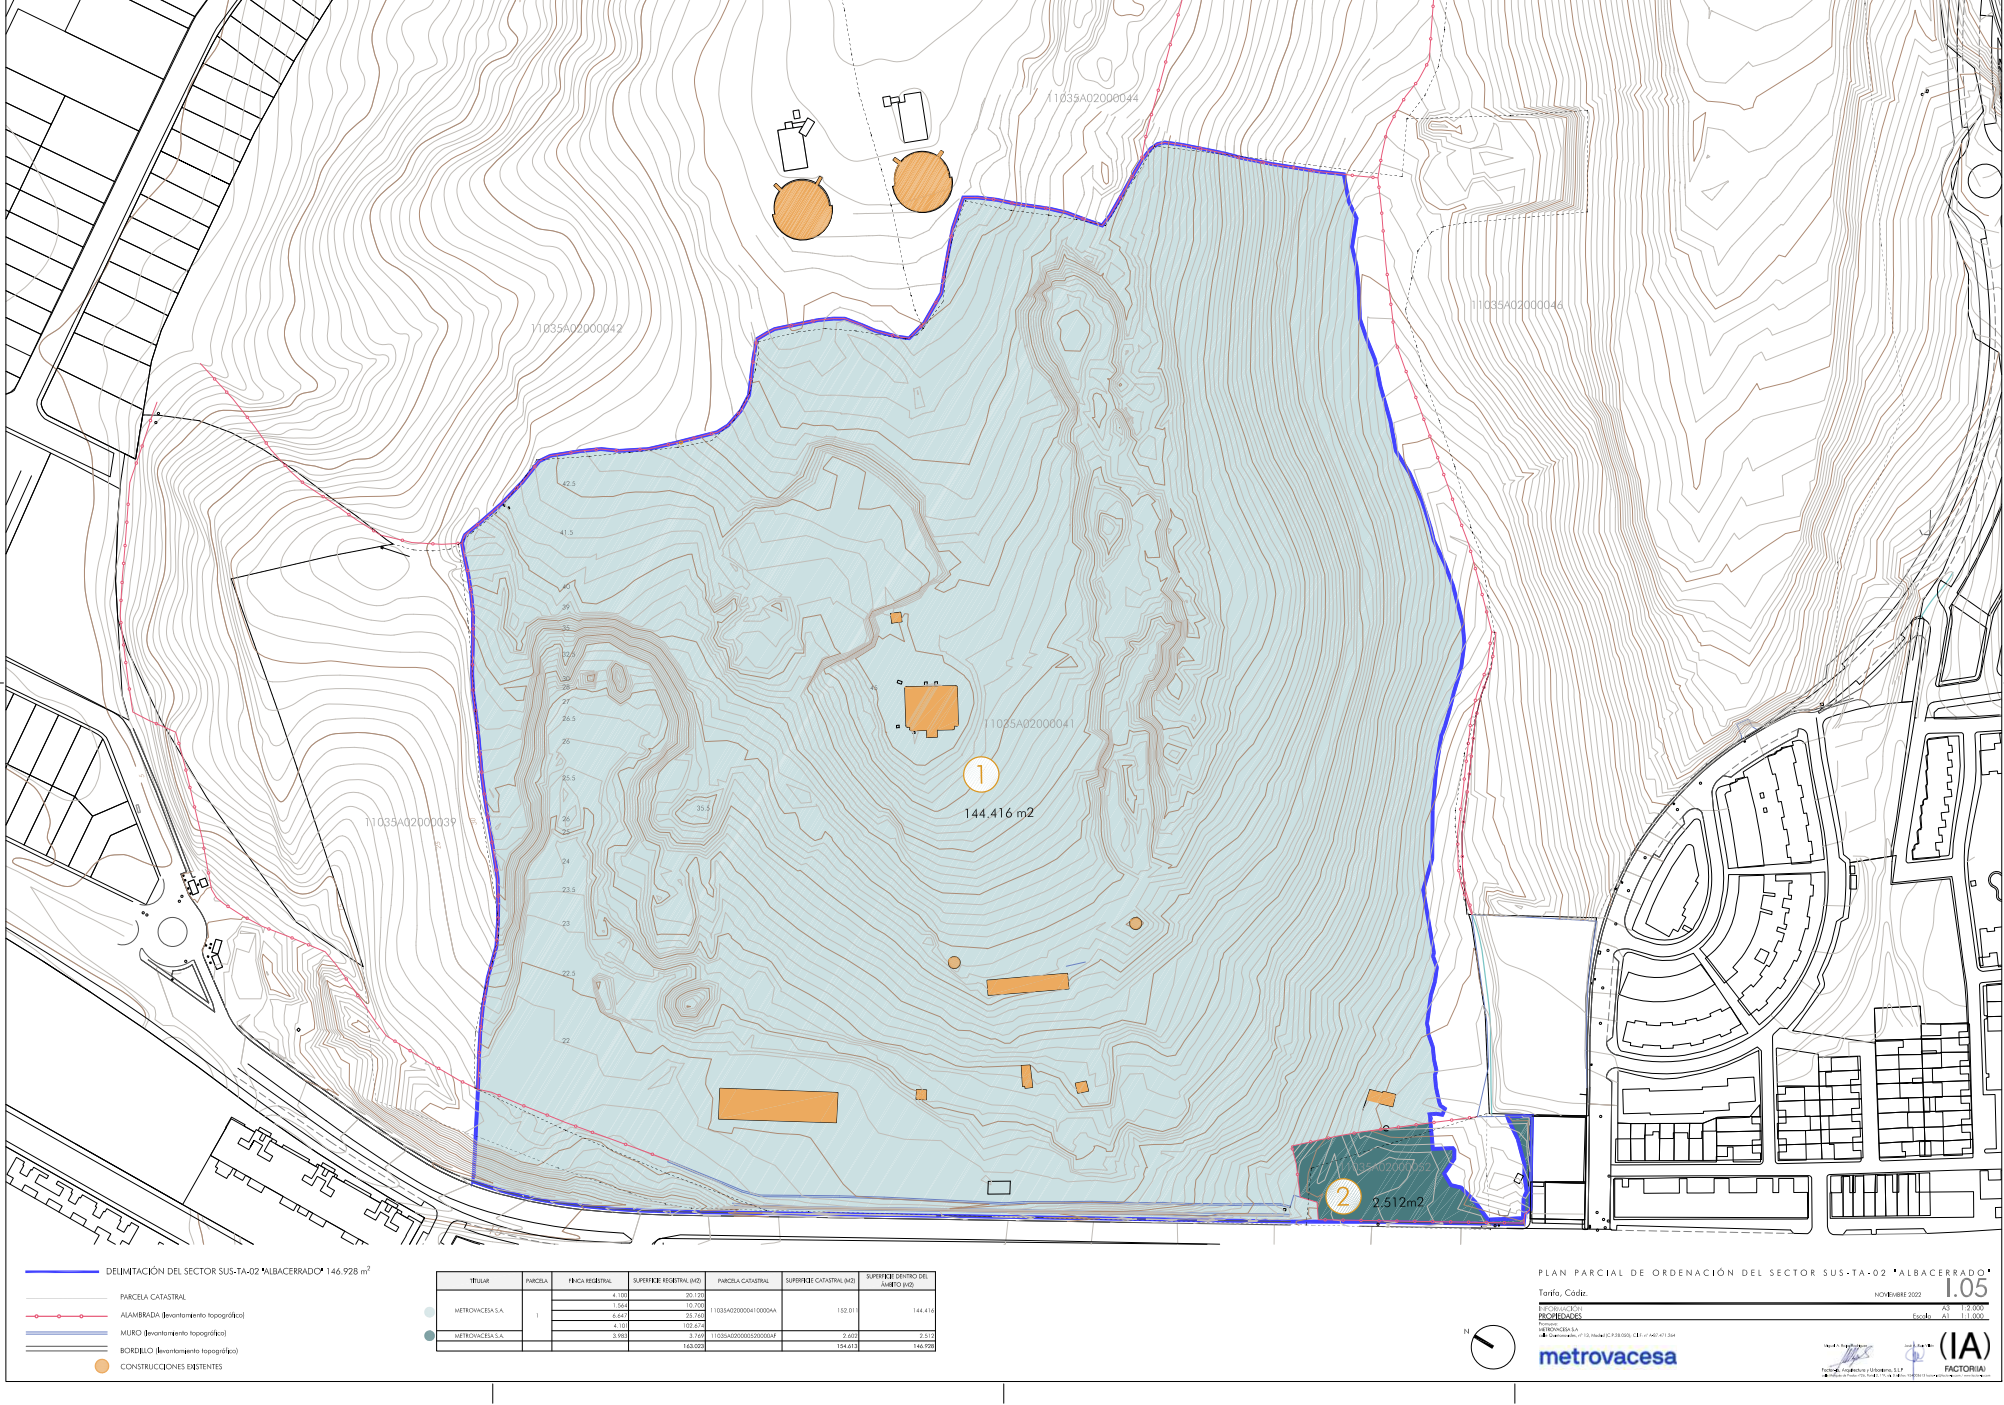

Puede verificar la integridad de este documento consultando la url:

Código Seguro de Validación

830d5b4bf16b48458284d91b0e5fde98001

Url de validación

<https://sede.aytotarifa.com/validador>

Metadatos


Origen: Origen administración Estado de elaboración: Original

Firma 1 de 1

Antonio Aragón
Román

SECRETARIO
GENERAL.DILIGE
NCIA.- Aprobado
definitivamente
por acuerdo de
pleno de fecha
20.12.2022.

22/12/2022

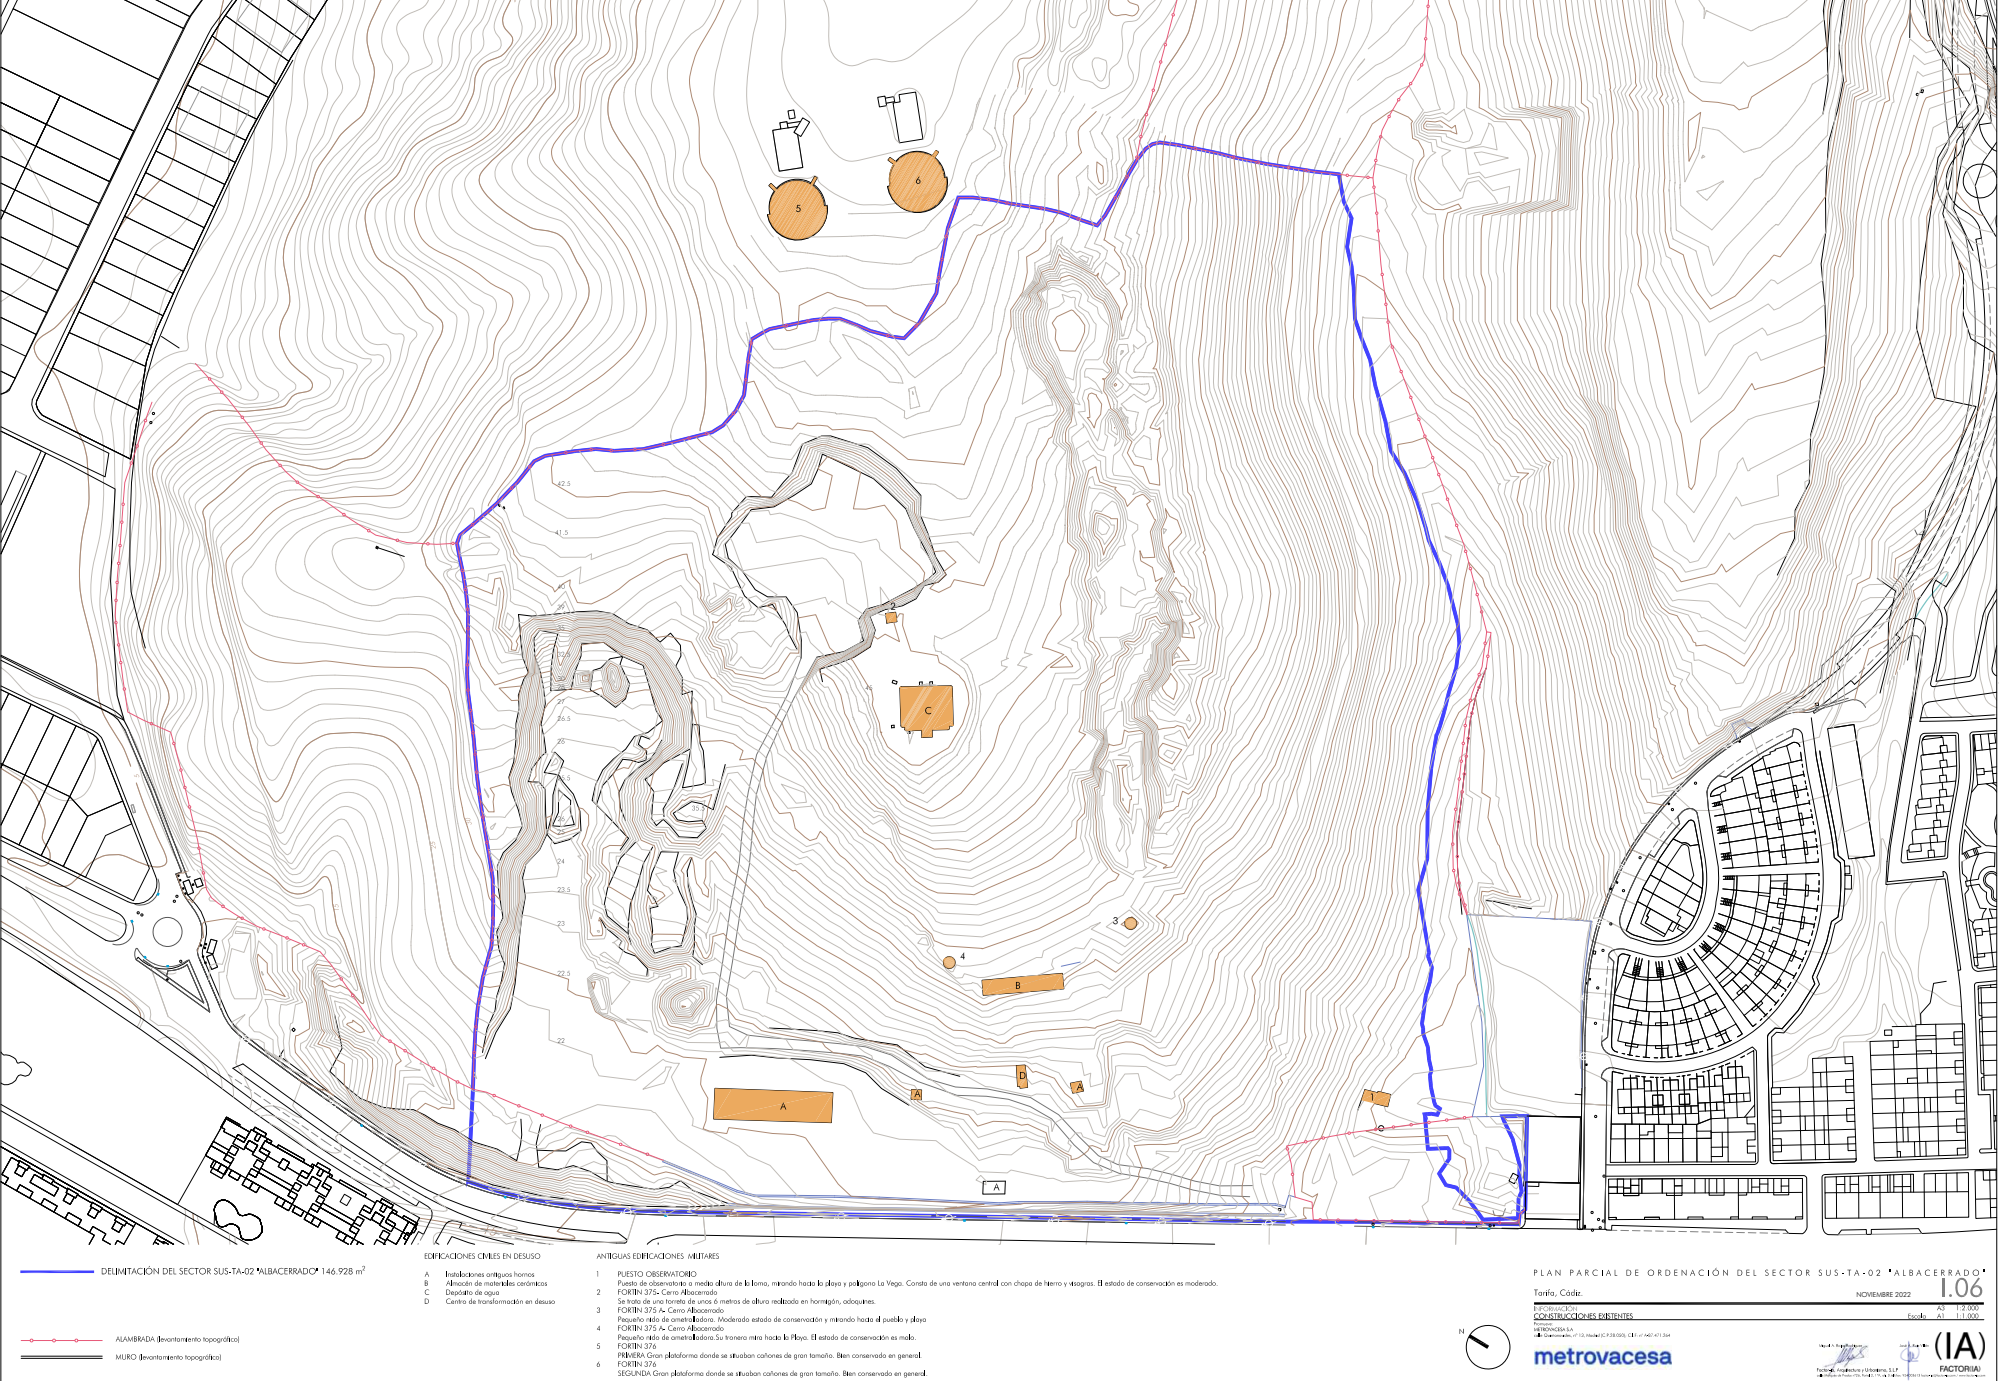

Puede verificar la integridad de este documento consultando la url:

Código Seguro de Validación

830d5b4bf16b48458284d91b0e5fde98001

Url de validación

<https://sede.aytotarifa.com/validador>

Metadatos


Origen: Origen administración Estado de elaboración: Original

Firma 1 de 1

Antonio Aragón
Román

SECRETARIO
GENERAL.DILIGE
NCIA.- Aprobado
definitivamente
por acuerdo de
Pleno de fecha
20.12.2022.

22/12/2022

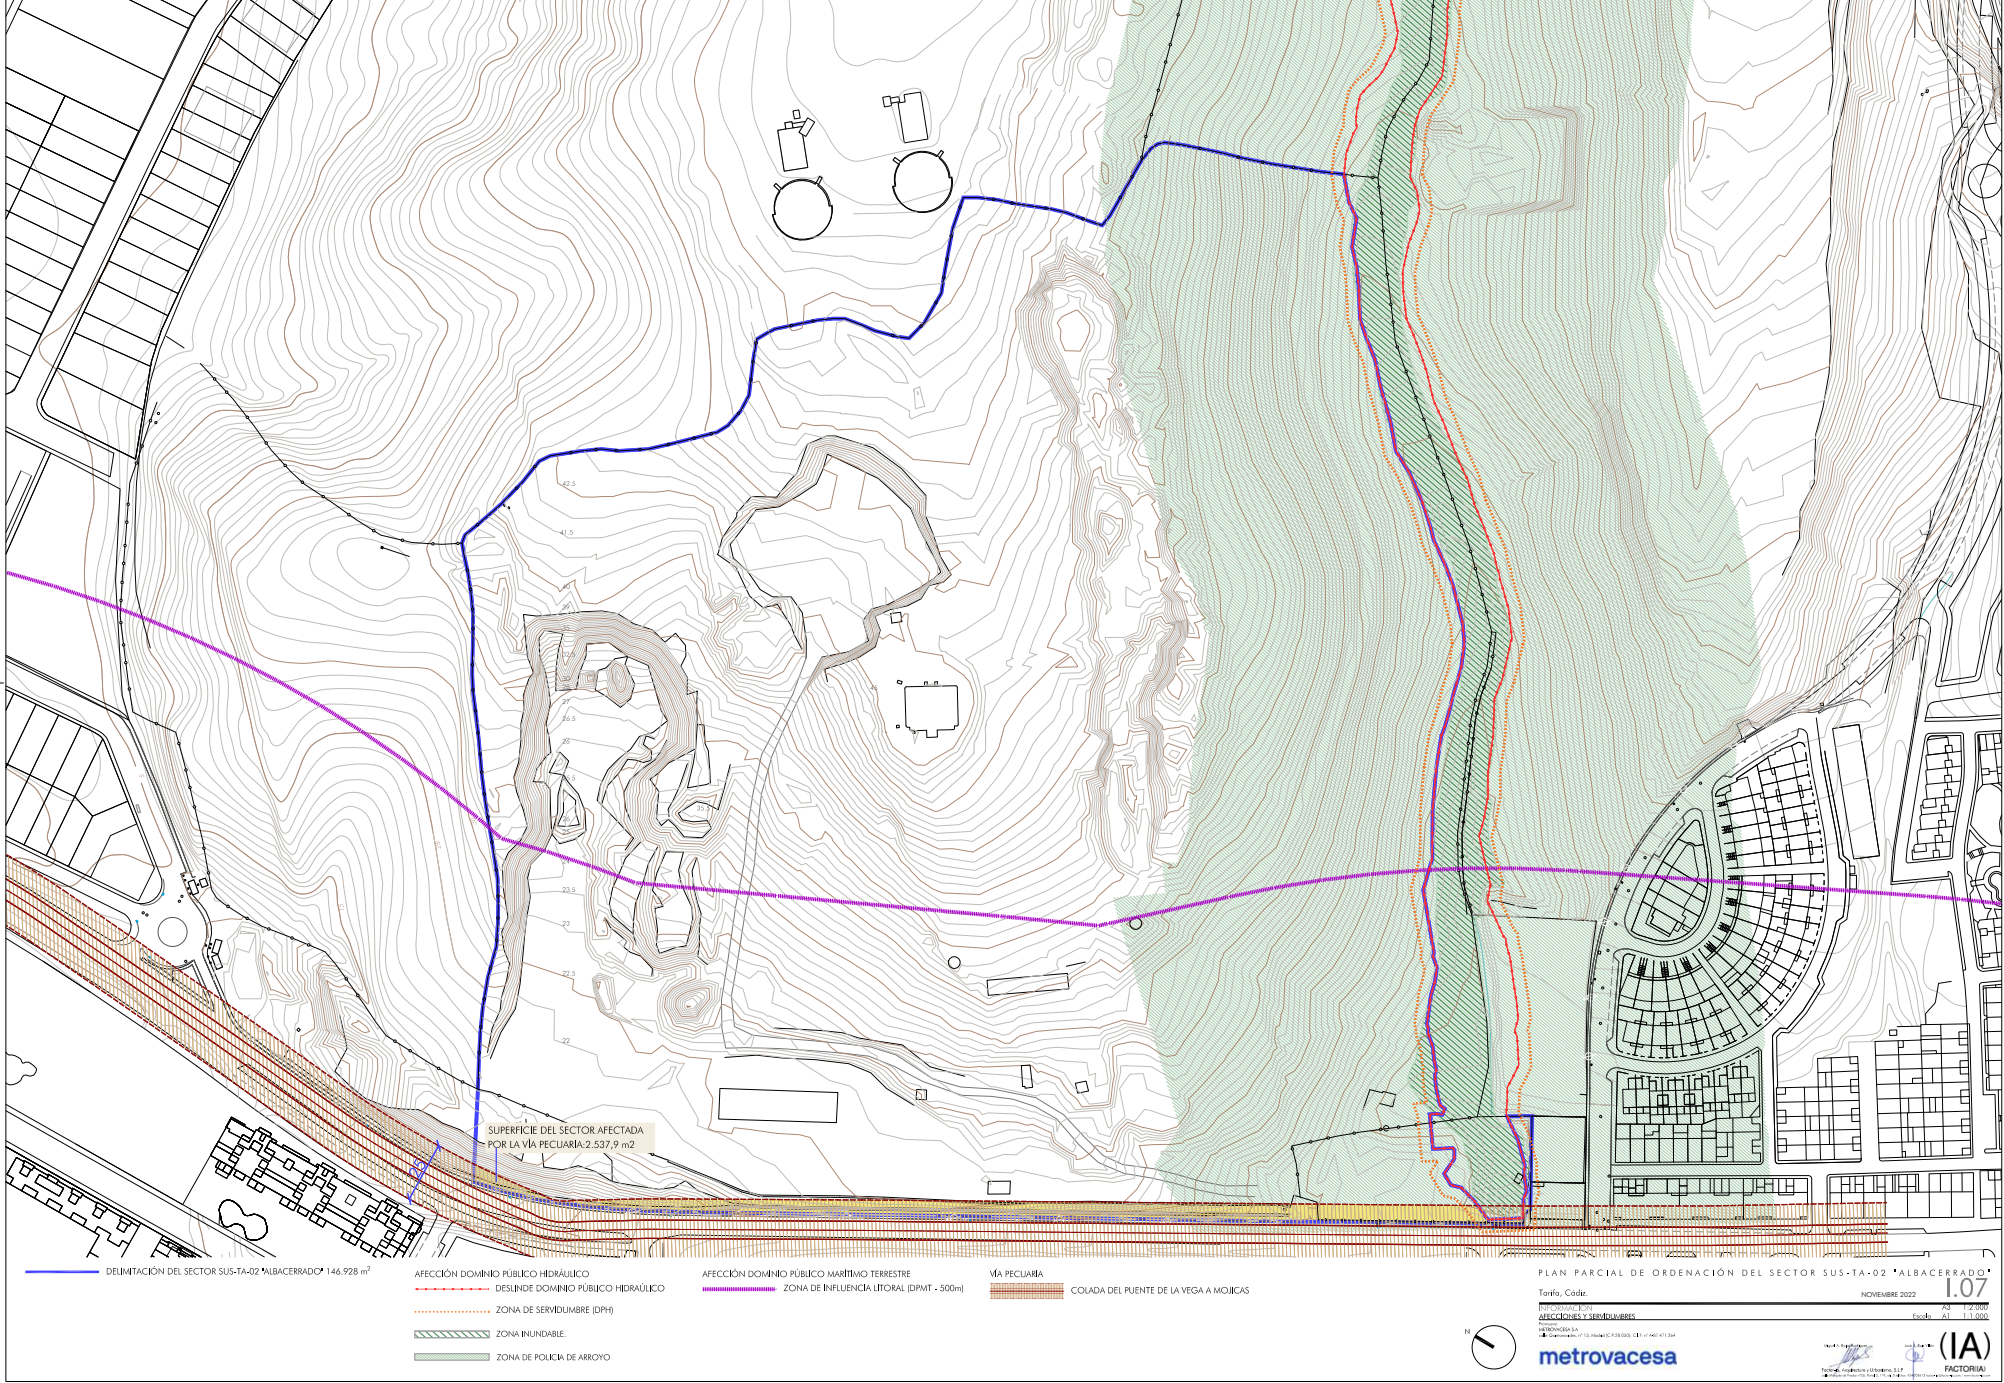

Puede verificar la integridad de este documento consultando la url:

Código Seguro de Validación


830d5b4bf16b48458284d91b0e5fde98001

Url de validación

<https://sede.aytotarifa.com/validador>

Metadatos

Origen: Origen administración Estado de elaboración: Original

 


Factor 4: Architecture & Urbanism, SLF




	Puede verificar la integridad de este documento consultando la url:		
	Código Seguro de Validación	830d5b4bf16b48458284d91b0e5fde98001	
	Url de validación	https://sede.aytotarifa.com/validador	
	Metadatos	Origen: Origen administración Estado de elaboración: Original	



Firma 1 de 1	SECRETARIO GENERAL.DILIGE NCIA.- Aprobado definitivamente por acuerdo de pleno de fecha 20.12.2022.
	22/12/2022
Antonio Aragón Román	

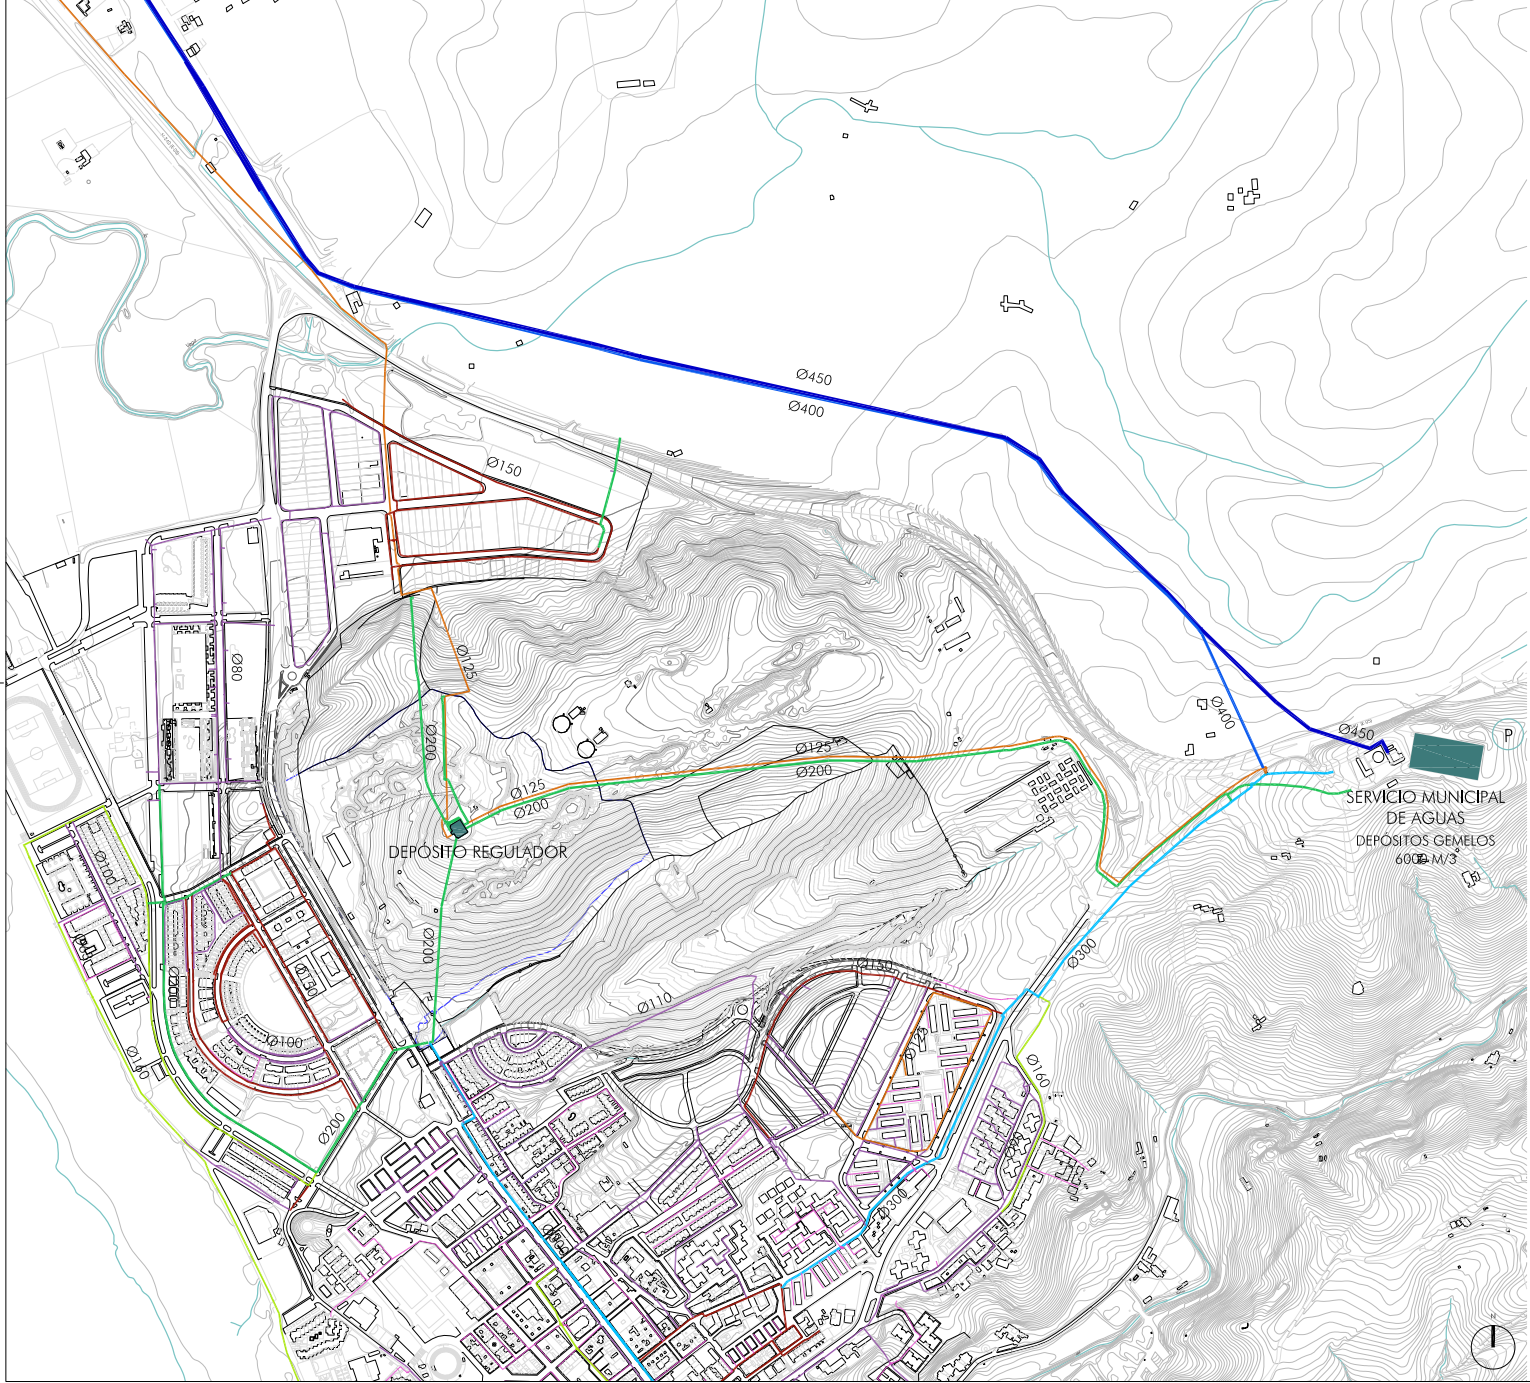

	Puede verificar la integridad de este documento consultando la url:	
	Código Seguro de Validación	830d5b4bf16b48458284d91b0e5fde98001
	Url de validación	https://sede.aytotarifa.com/validador
	Metadatos	Origen: Origen administración Estado de elaboración: Original

