



DOCUMENTO III. PLANOS DE ORDENACIÓN

PLAN PARCIAL DE ORDENACIÓN
SECTOR SUS-TA-02 "ALBACERRADO". TARIFA
NOVIEMBRE 2022

Firma 1 de 1	Antonio Aragón Román	22/12/2022	SECRETARIO GENERAL.DILIGENCIA.- Aprobado definitivamente por acuerdo de Pleno de fecha 20.12.2022.

	Puede verificar la integridad de este documento consultando la url:		
	Código Seguro de Validación	da739710949c418aa4ead6fa70778042001	
	Url de validación	https://sede.aytotarifa.com/validador	
	Metadatos	Núm. Registro entrada: ENTRA 2022/15258 - Fecha Registro: 23/11/2022 16:45:00	



	Puede verificar la integridad de este documento consultando la url:		
	Código Seguro de Validación	22111ce26b4e479890b9b50cbbe78702001	
	Url de validación	https://sede.aytotarifa.com/validador	
	Metadatos	Origen: Origen administración Estado de elaboración: Original	



DOCUMENTO III. PLANOS DE ORDENACIÓN

- O.01. CALIFICACIÓN Y ZONIFICACIÓN
- O.02. RASANTES
- O.03. ALINEACIONES
- O.04. RED VIARIA.
 - O.04.1. TRAZADO VIARIO
 - O.04.2. SECCIONES TIPO
 - O.04.3. PERFILES LONGITUDINALES
- O.05. INFRAESTRUCTURAS
 - O.05.1. RED DE SANEAMIENTO
 - O.05.1.1. RED DE AGUAS PLUVIALES
 - O.05.1.2. RED DE AGUAS RESIDUALES
 - O.05.2. RED DE ABASTECIMIENTO
 - O.05.3. ELECTRICIDAD
 - O.05.3.1. RED DE MEDIA TENSIÓN
 - O.05.3.2. RED DE BAJA TENSIÓN
 - O.05.3.3. RED DE ALUMBRADO PÚBLICO
 - O.05.4. RED DE DRENAJE
 - O.05.5. RED PÚBLICA DE COMUNICACIONES ELECTRÓNICAS
 - O.05.6. RED DE GAS
- O.06. RECURSOS CULTURALES DE INTERÉS TERRITORIAL.
- O.07. PLAN DE ETAPAS.
- O.08. UNIDAD DE EJECUCIÓN.
- O.09. MOVILIDAD
- O.10. ACCESIBILIDAD
- O.11. PLANO DE IMAGEN. (NO VINCULANTE)

Firma 1 de 1	SECRETARIO GENERAL DILIGENCIA.- Aprobado definitivamente por acuerdo de Pleno de fecha 20.12.2022.
	22/12/2022
	Antonio Aragón Román



Factor (ia) Arquitectura y Urbanismo S.L.P
C/ Marqués de Paradas nº26, Portal 2, 1ªA, Oficina 3. 41001-Sevilla
Tlfn./Fax: 954 00 36 13
factor-ia@factor-ia.com

Doc III- 2


Puede verificar la integridad de este documento consultando la url:

Código Seguro de Validación 22111ce26b4e479890b9b50cbb78702001

Url de validación <https://sede.aytotarifa.com/validador>


Metadatos Origen: Origen administración Estado de elaboración: Original



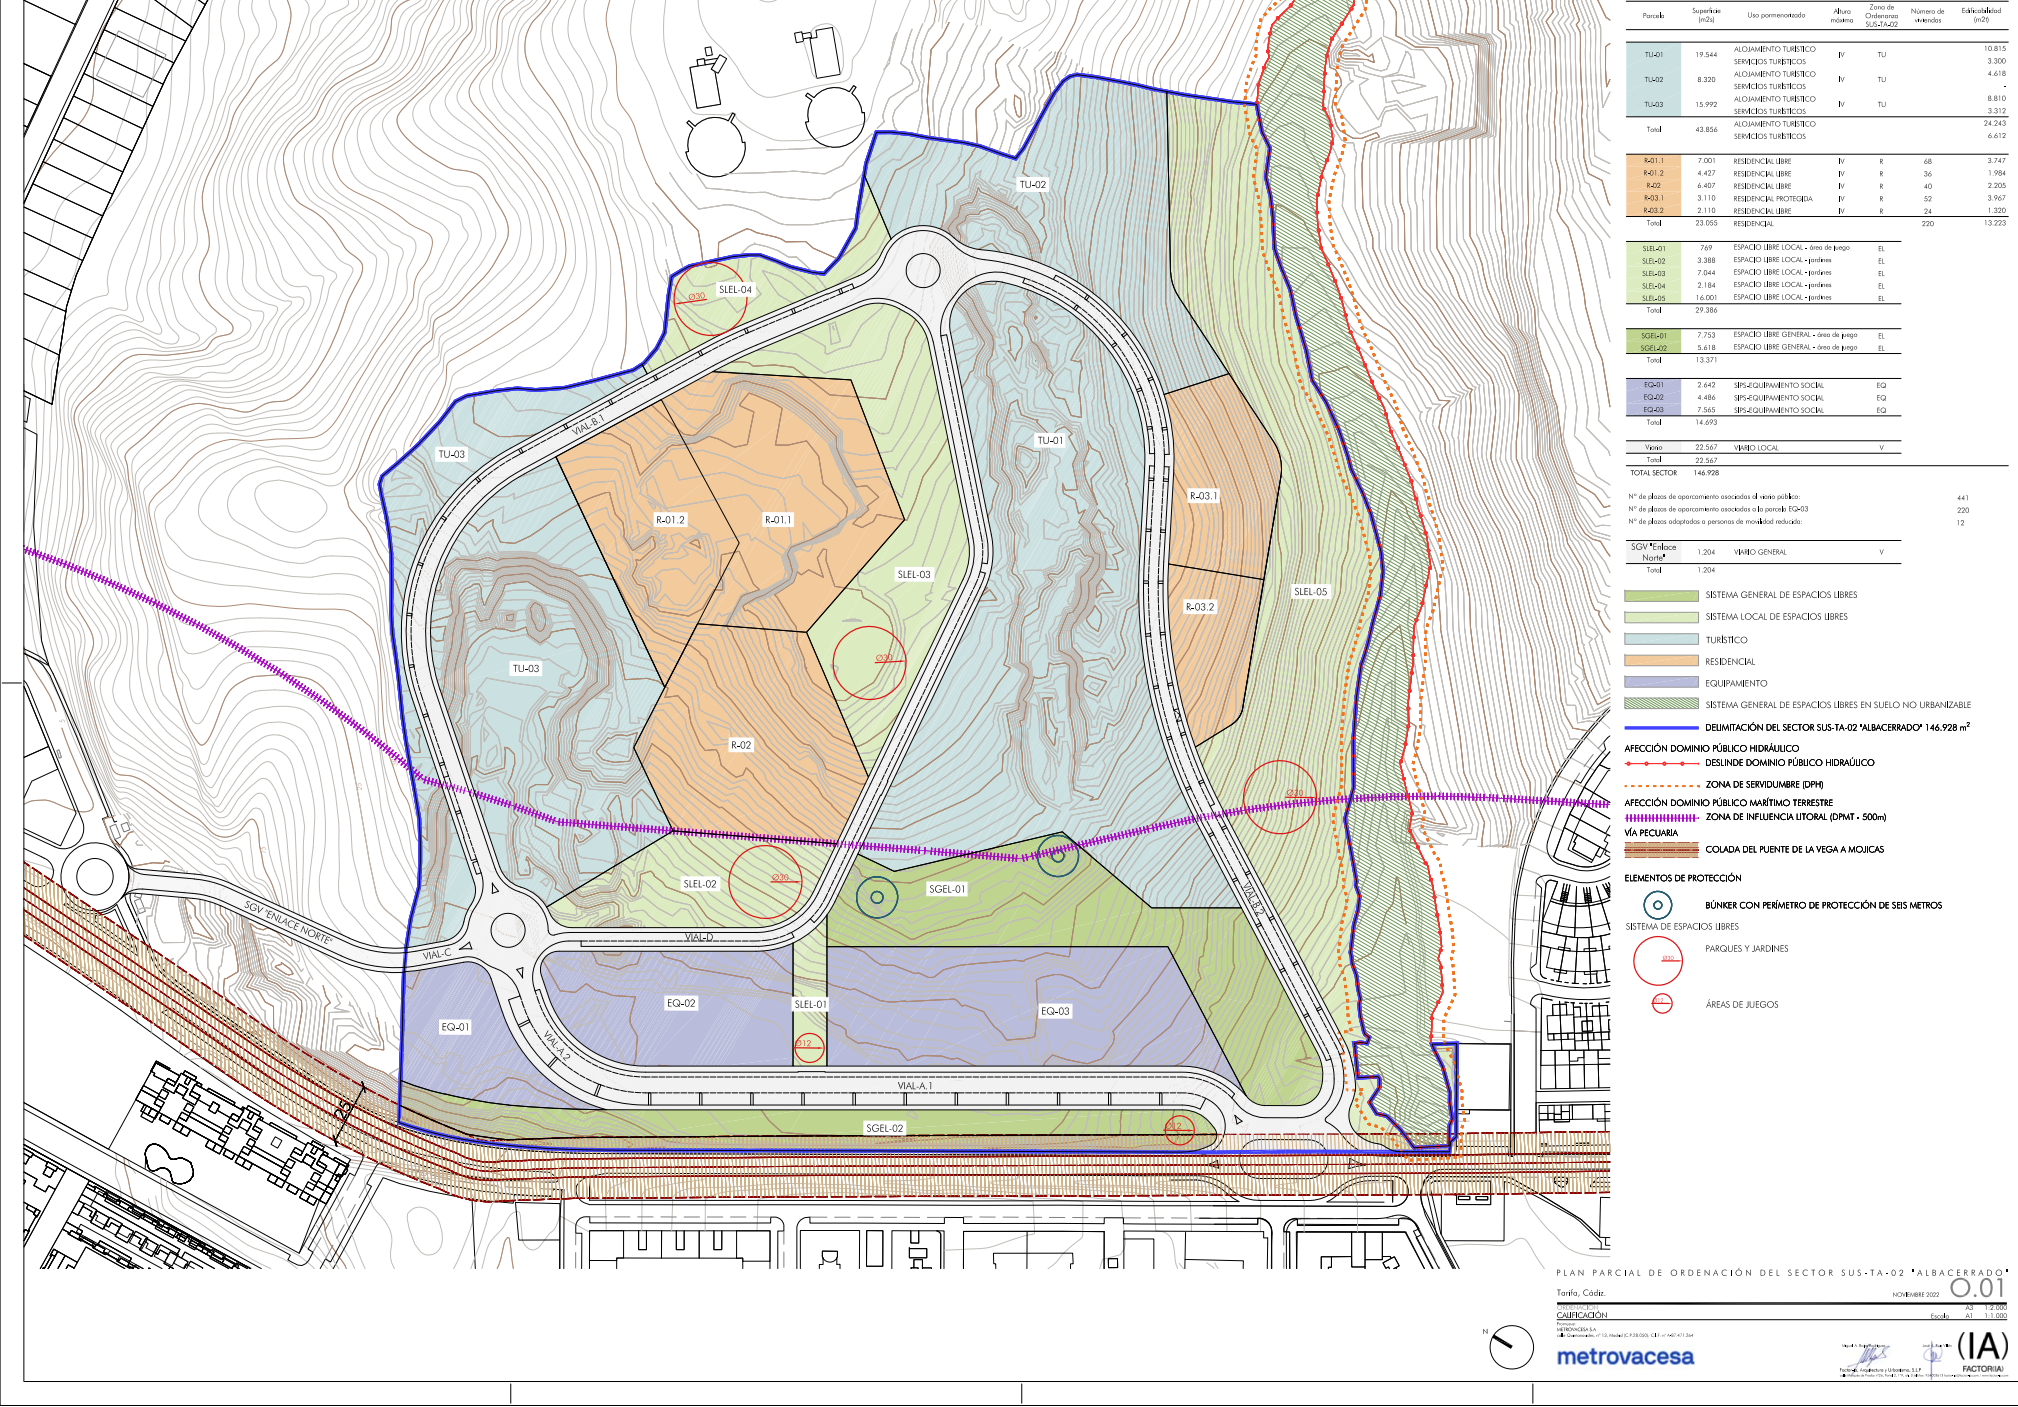

Firma 1 de 1
Antonio Aragón
Román

SECRETARIO GENERAL.DILIGE NCIA.- Aprobado definitivamente por acuerdo de pleno de fecha 20.12.2022.

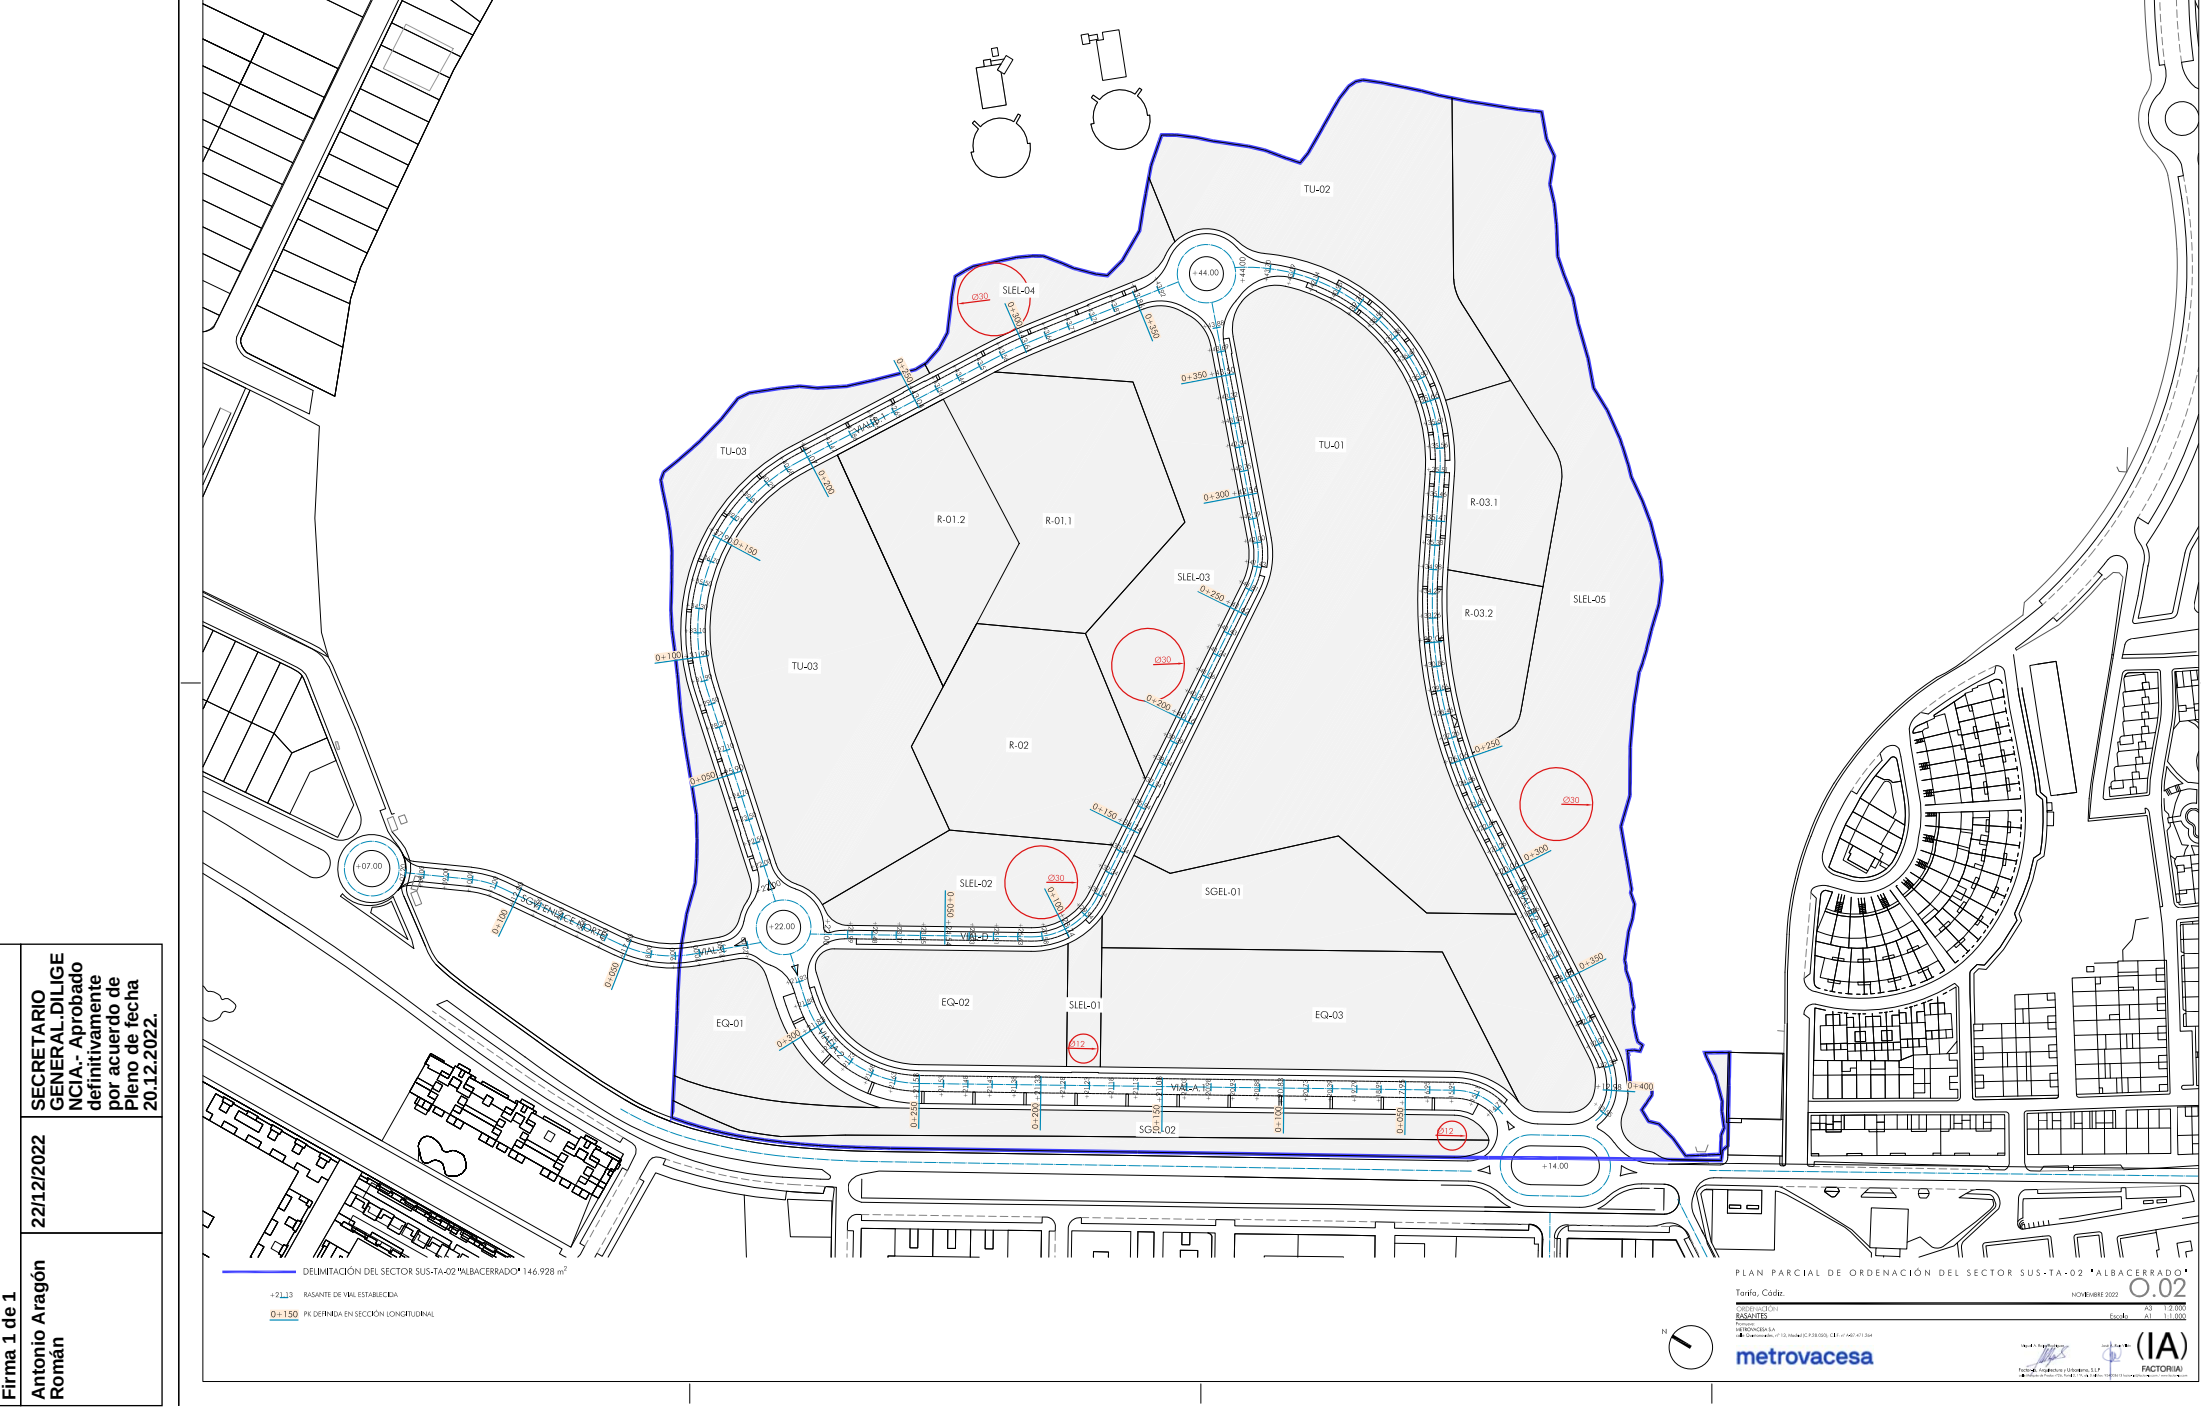

Puede verificar la integridad de este documento consultando la url:		
Código Seguro de Validación	22111ce26b4e479890b9b50cbb78702001	
Url de validación	https://sede.aytotarifa.com/validador	
Metadatos	Origen: Origen administración Estado de elaboración: Original	

**Antonio Aragón
Román**

**SECRETARIO
GENERAL.DILIGE
NCIA.- Aprobado
definitivamente
por acuerdo de
Pleno de fecha
20.12.2022.**




Metadatos	Origen: Origen administración	Estado de elaboración: Original
-----------	-------------------------------	---------------------------------



**SECRETARIO
GENERAL.DILIGE
NCIA.- Aprobado
definitivamente
por acuerdo de
Pleno de fecha
20.12.2022.**

22/12/2022

**Antonio Aragón
Román**

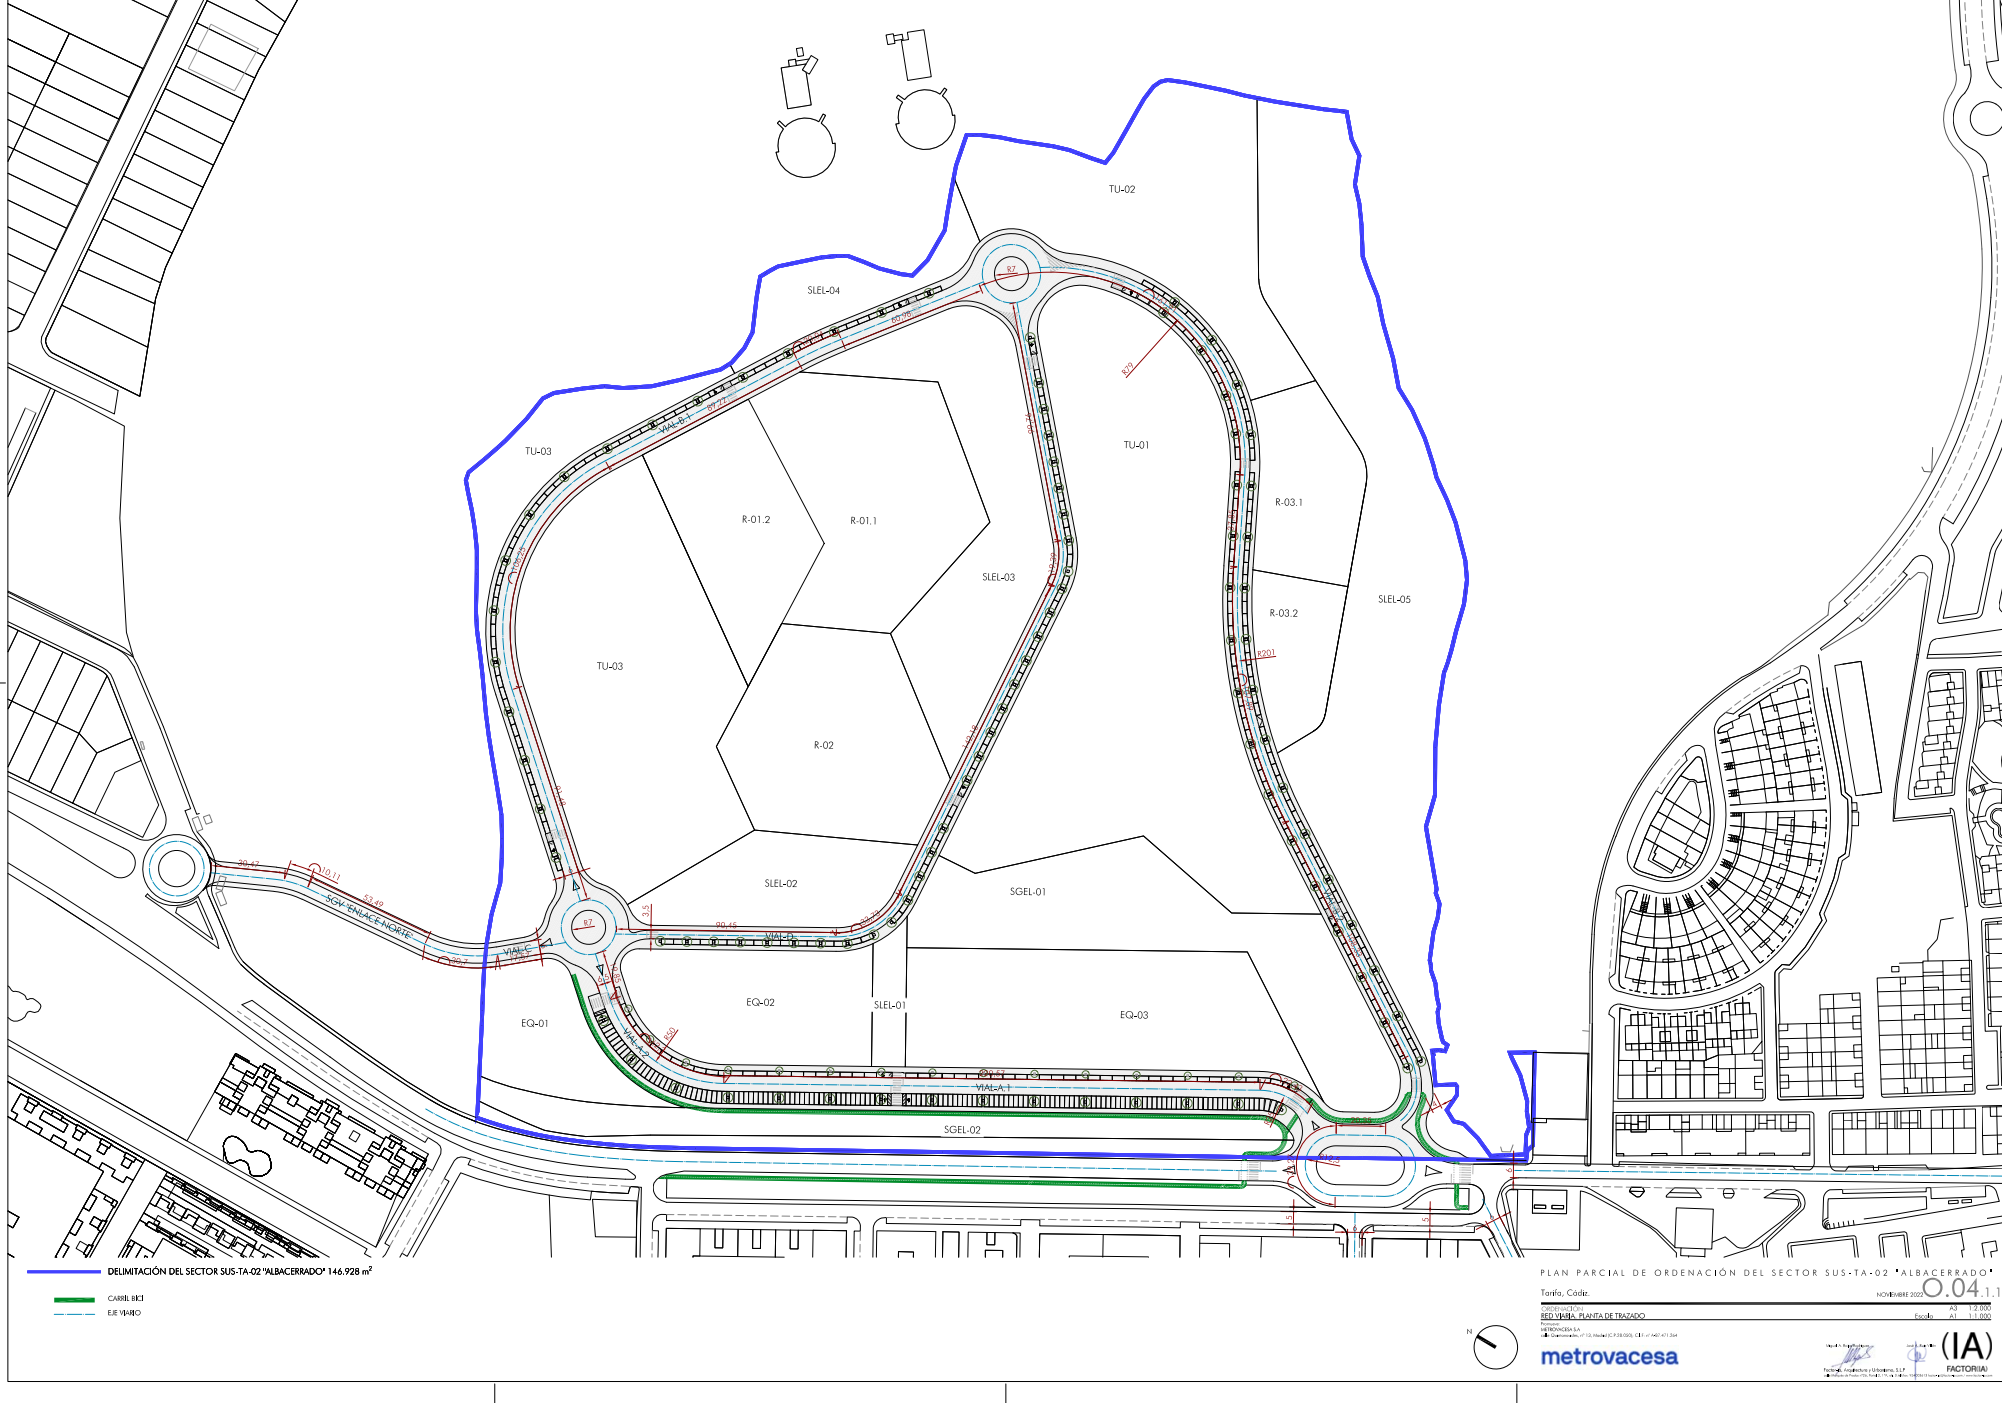

Puede verificar la integridad de este documento consultando la url:

Código Seguro de Validación	22111ce26b4e479890b9b50cbbe78702001
------------------------------------	--


Url de validación	https://sede.aytotarifa.com/validador
-------------------	---

Metadatos	Origen: Origen administración	Estado de elaboración: Original
-----------	-------------------------------	---------------------------------



**Antonio Aragón
Román**

**SECRETARIO
GENERAL.DILIGE
NCIA.- Aprobado
definitivamente
por acuerdo de
Pleno de fecha
20.12.2022.**

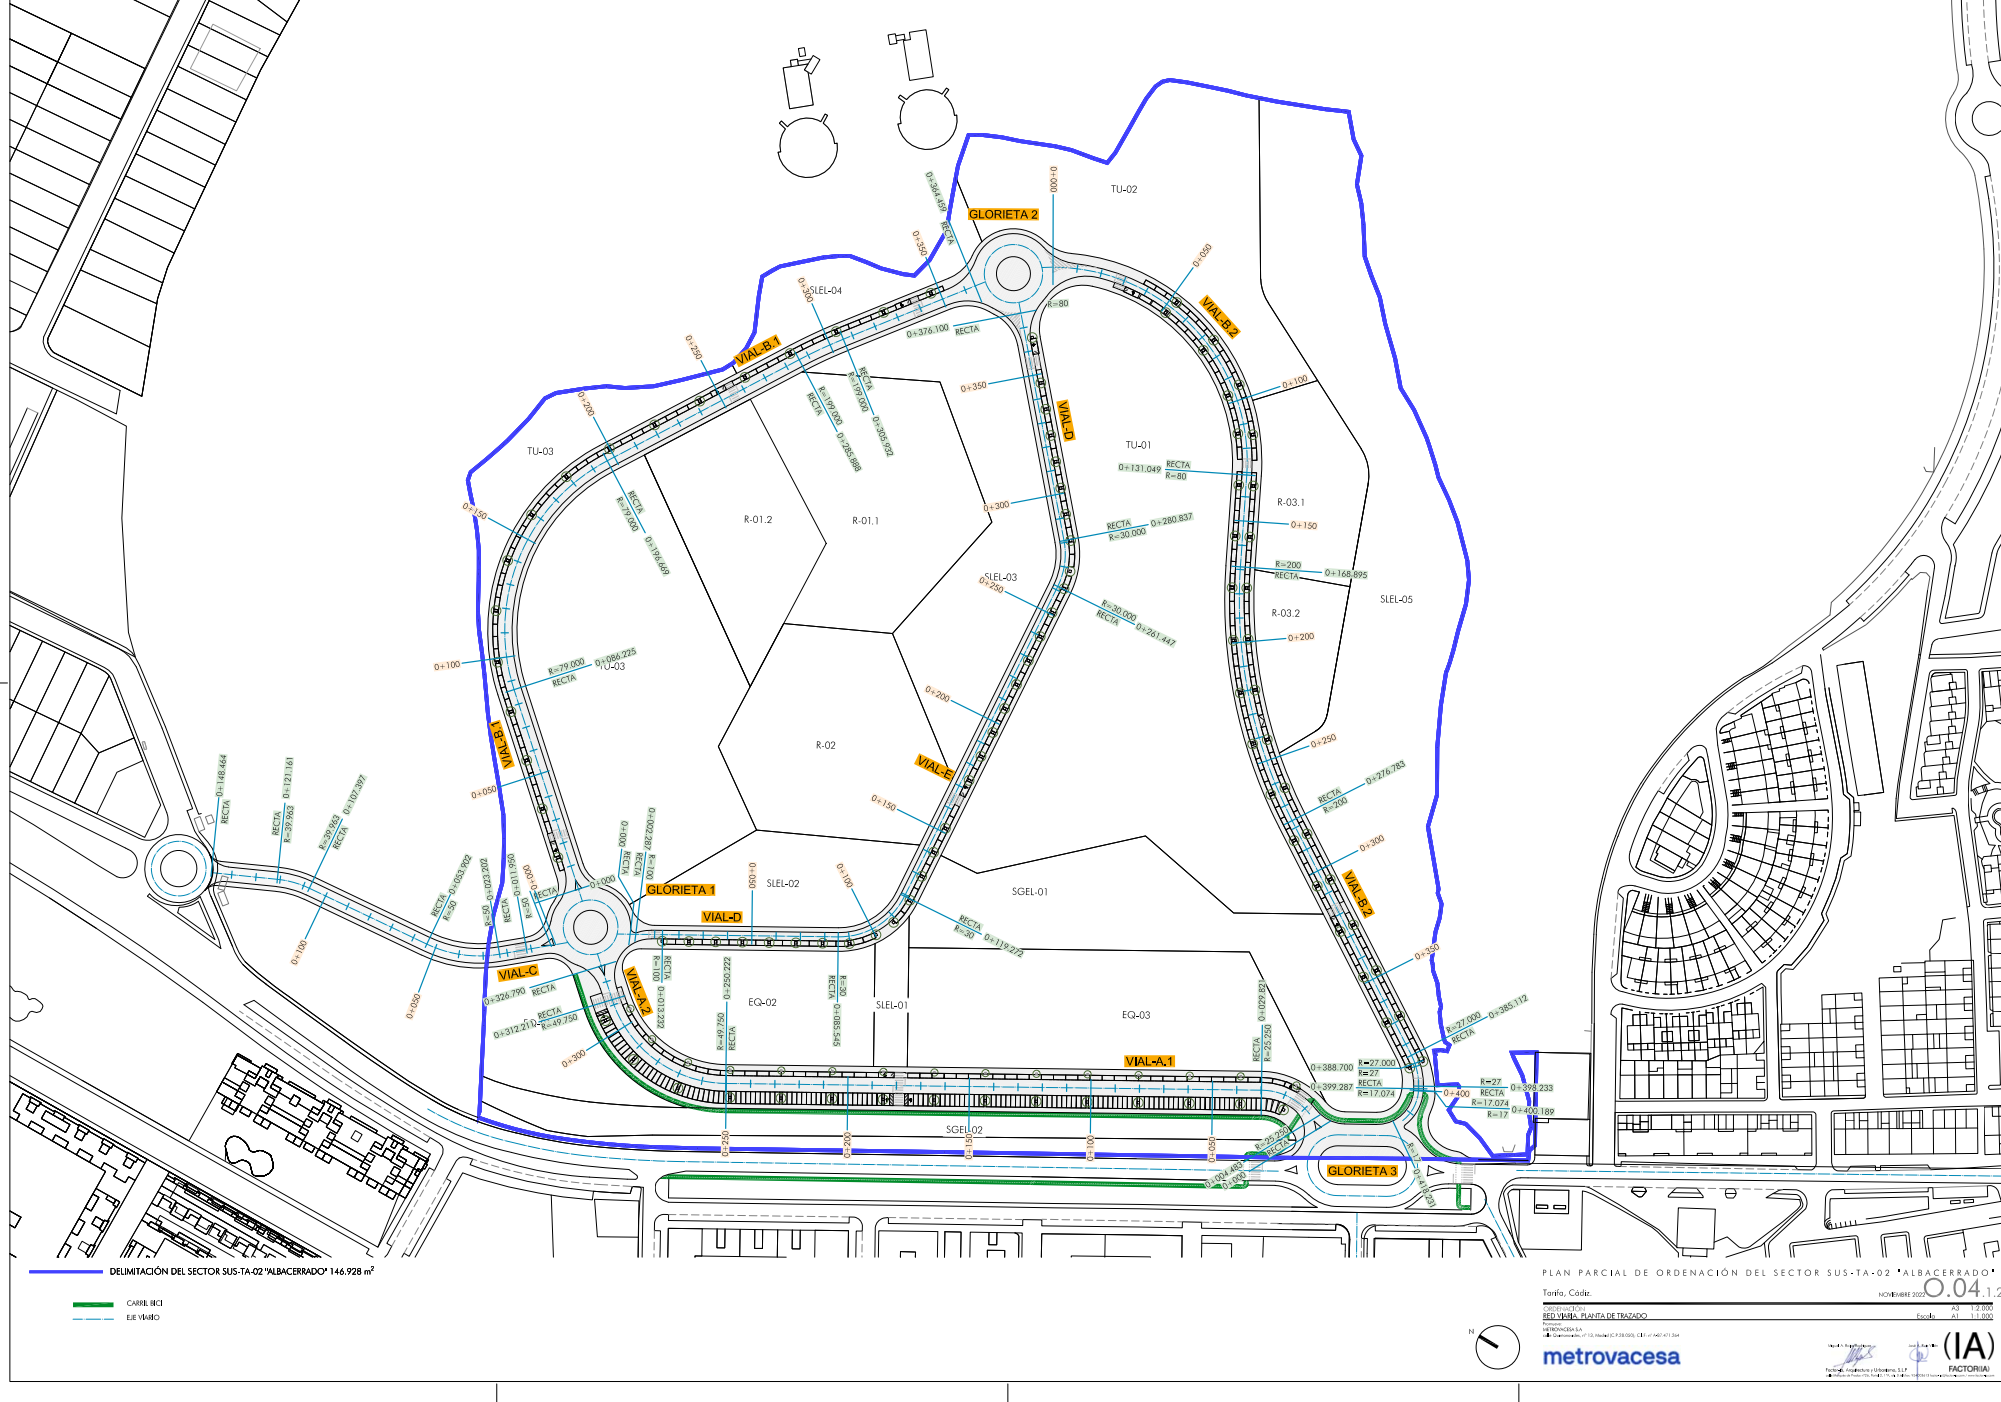

Puede verificar la integridad de este documento consultando la url:

Código Seguro de Validación	22111ce26b4e479890b9b50cbbe78702001
-----------------------------	-------------------------------------

Url de validación	https://sede.aytotarifa.com/validador
-------------------	---

Metadatos	Origen: Origen administración	Estado de elaboración: Original
-----------	-------------------------------	---------------------------------



Firma 1 de 1	SECRETARIO GENERAL.DILIGE NCIA.- Aprobado definitivamente por acuerdo de pleno de fecha 20.12.2022.	22/12/2022
Antonio Aragón Román		



Puede verificar la integridad de este documento consultando la url:


Código Seguro de Validación 22111ce26b4e479890b9b50cbb78702001

Url de validación <https://sede.aytotarifa.com/validador>

Metadatos Origen: Origen administración Estado de elaboración: Original




VIAL A

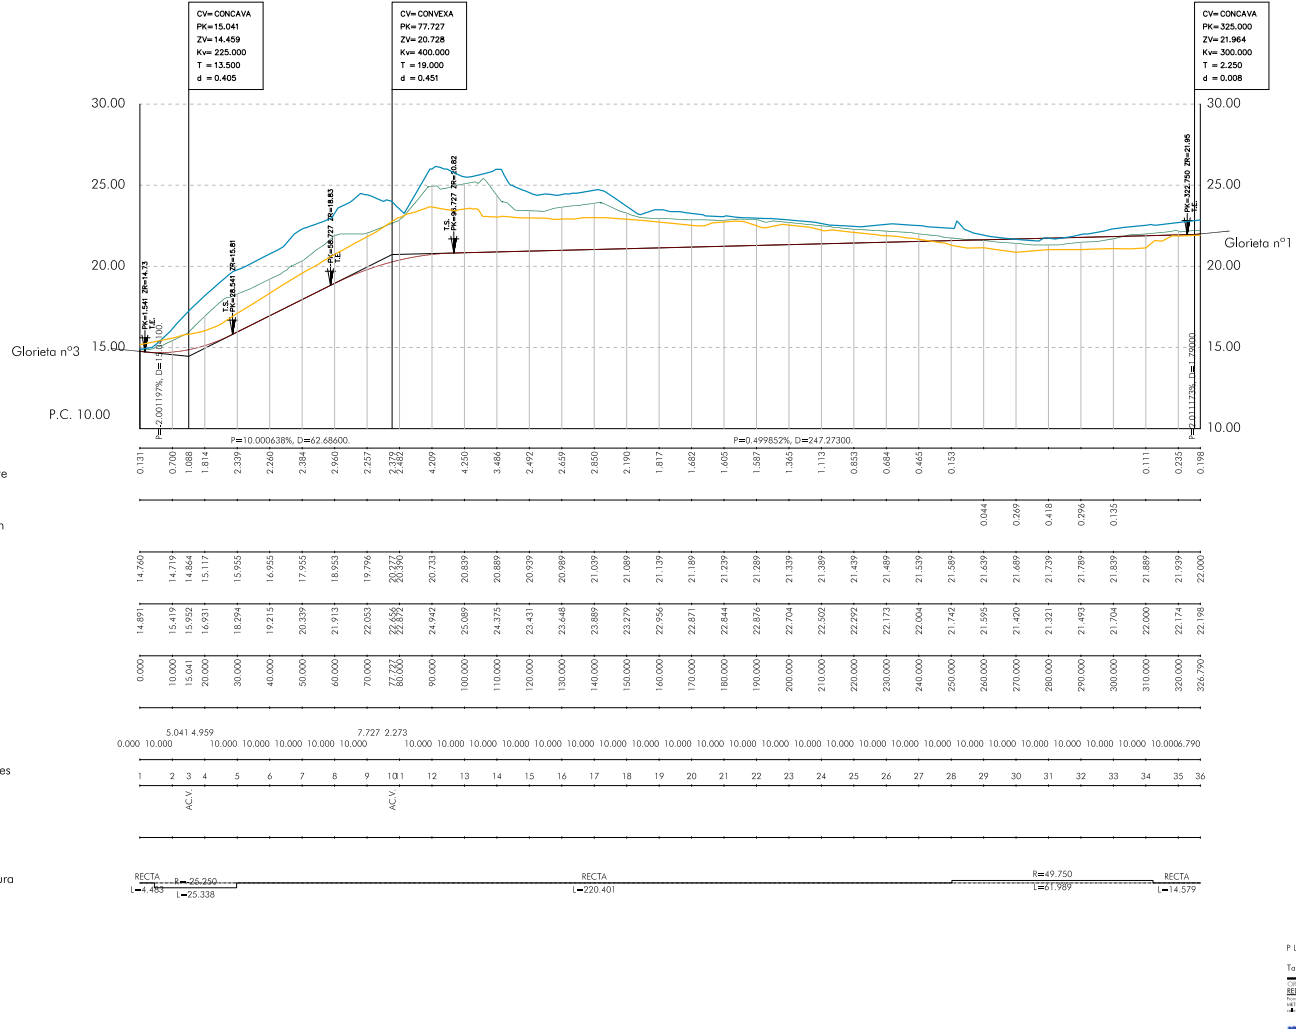


— PERIL TERRENO NATURAL
— PERIL TERRENO MODIFICADO
— PERIL TERRENO MARGEN DERECHO
— PERIL TERRENO MARGEN IZQUIERDO

SECRETARIO GENERAL.DILIGE NCIA.- Aprobado definitivamente por acuerdo de pleno de fecha 20.12.2022.
 22/12/2022
 Antonio Aragón Román

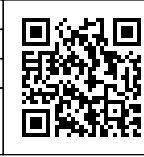

VIAL B1

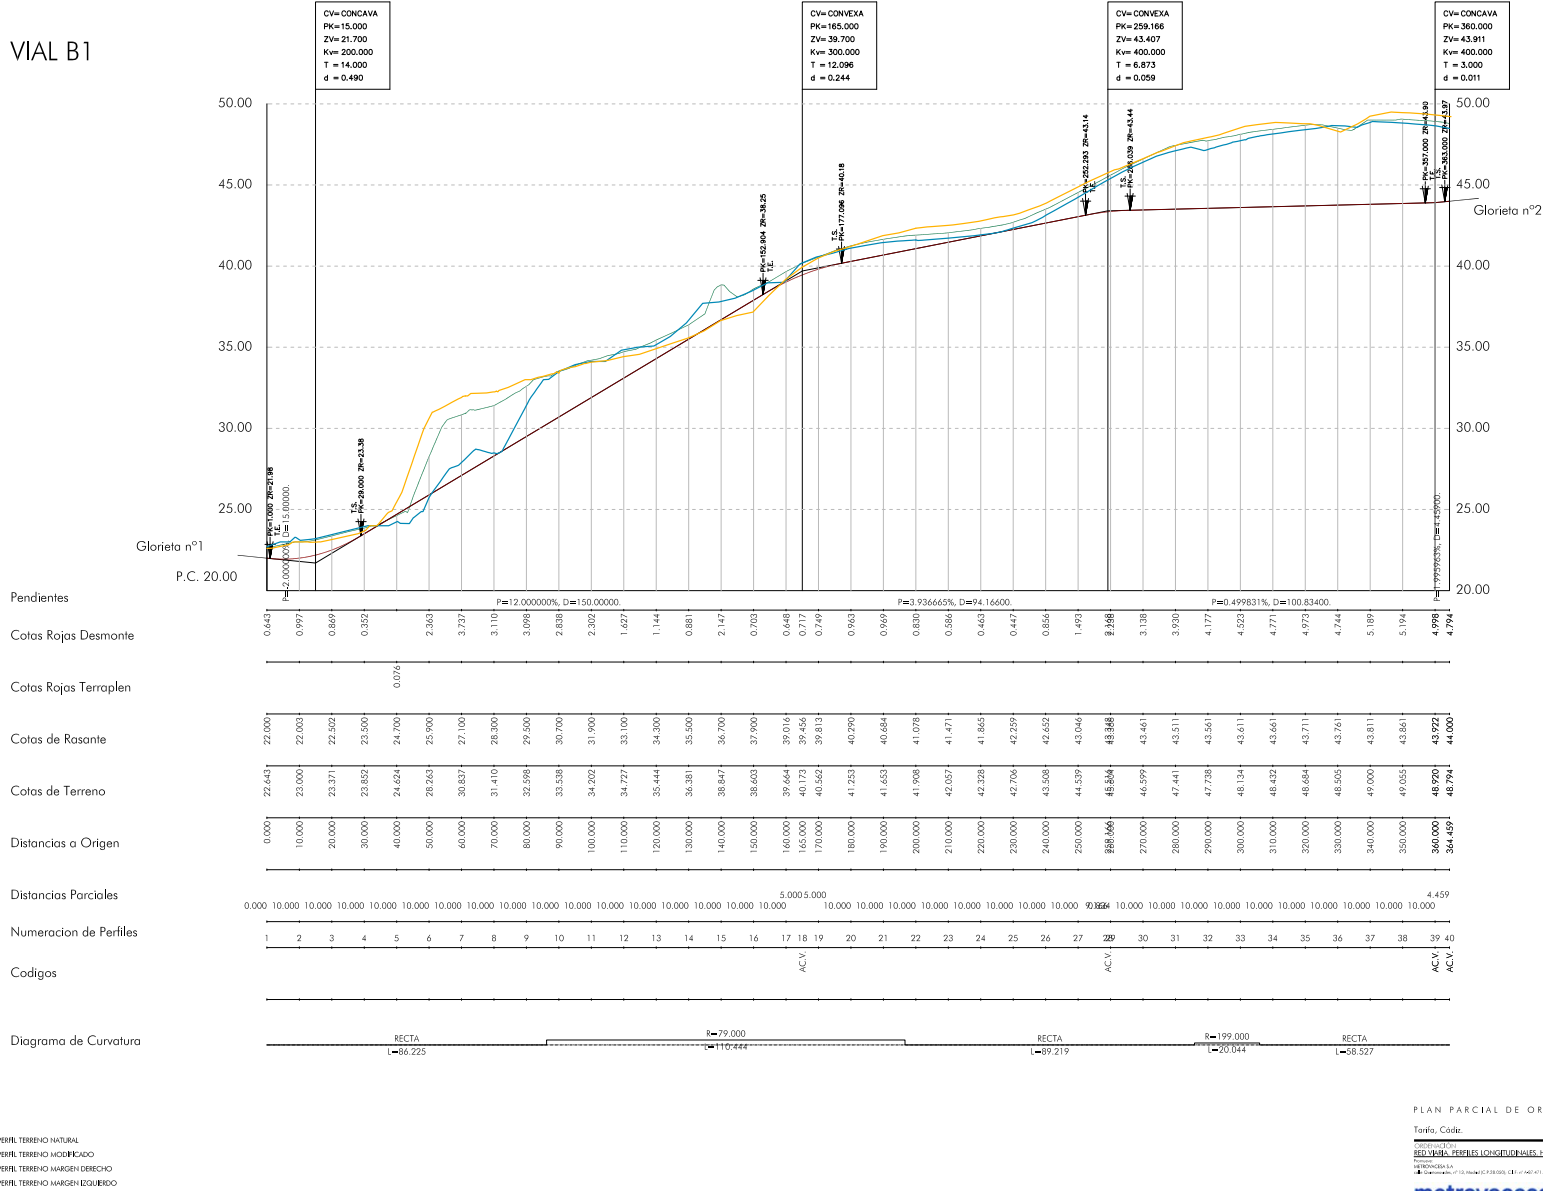

Puede verificar la integridad de este documento consultando la url:


Código Seguro de Validación 22111ce26b4e479890b9b50cbb78702001

Url de validación <https://sede.aytotarifa.com/validador>

Metadatos Origen: Origen administración Estado de elaboración: Original



VIAL B2

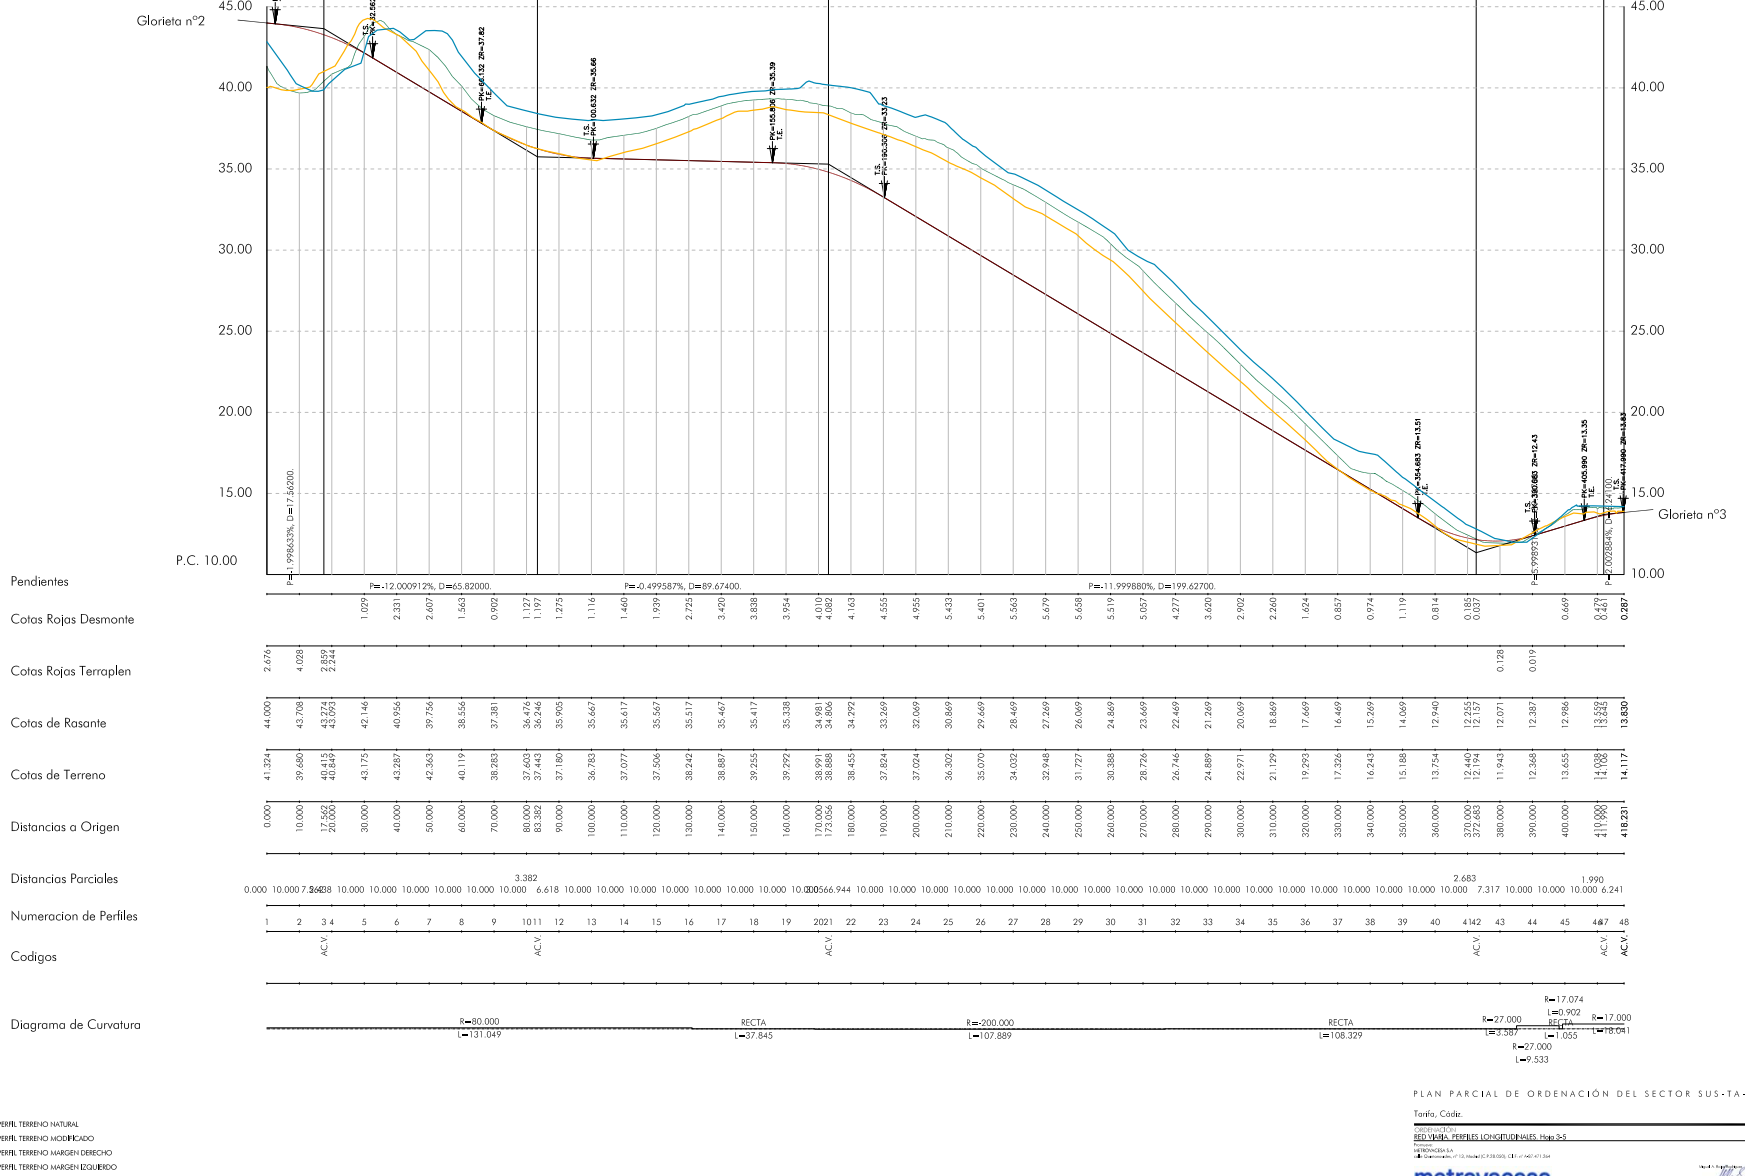

PERFIL TERRENO NATURAL
PERFIL TERRENO MODIFICADO
PERFIL TERRENO HARGEN DERECHO
PERFIL TERRENO HARGEN IZQUIERDO

PLAN PARCIAL DE ORDENACION DEL SECTOR SUS-TA-02 "ALBACERRADO"
Tofia, Coda: 0.04.3
RED VIAL PERFILES LONGITUDINALES H20-30
Escala: 1:1000
metrovacesa
(IA)
FACTORIA

Firma 1 de 1

SECRETARIO GENERAL DILIGE
NCIA.- Aprobado definitivamente por acuerdo de pleno de fecha 20.12.2022.
22/12/2022
Antonio Aragón Román



Puede verificar la integridad de este documento consultando la url:
Código Seguro de Validación 22111ce26b4e479890b9b50cbb678702001
Url de validación <https://sede.aytotarifa.com/validador>
Metadatos Origen: Origen administración Estado de elaboración: Original




- PERFIL TERRENO NATURAL
- PERFIL TERRENO MODIFICADO
- PERFIL TERRENO MARGEN DERECHO
- PERFIL TERRENO MARGEN IZQUIERDO



Diagrama de Curvatura

- PERFIL TERRENO NATURAL
- PERFIL TERRENO MODIFICADO
- PERFIL TERRENO MARGEN DERECHO
- PERFIL TERRENO MARGEN IZQUIERDO

VIAL D

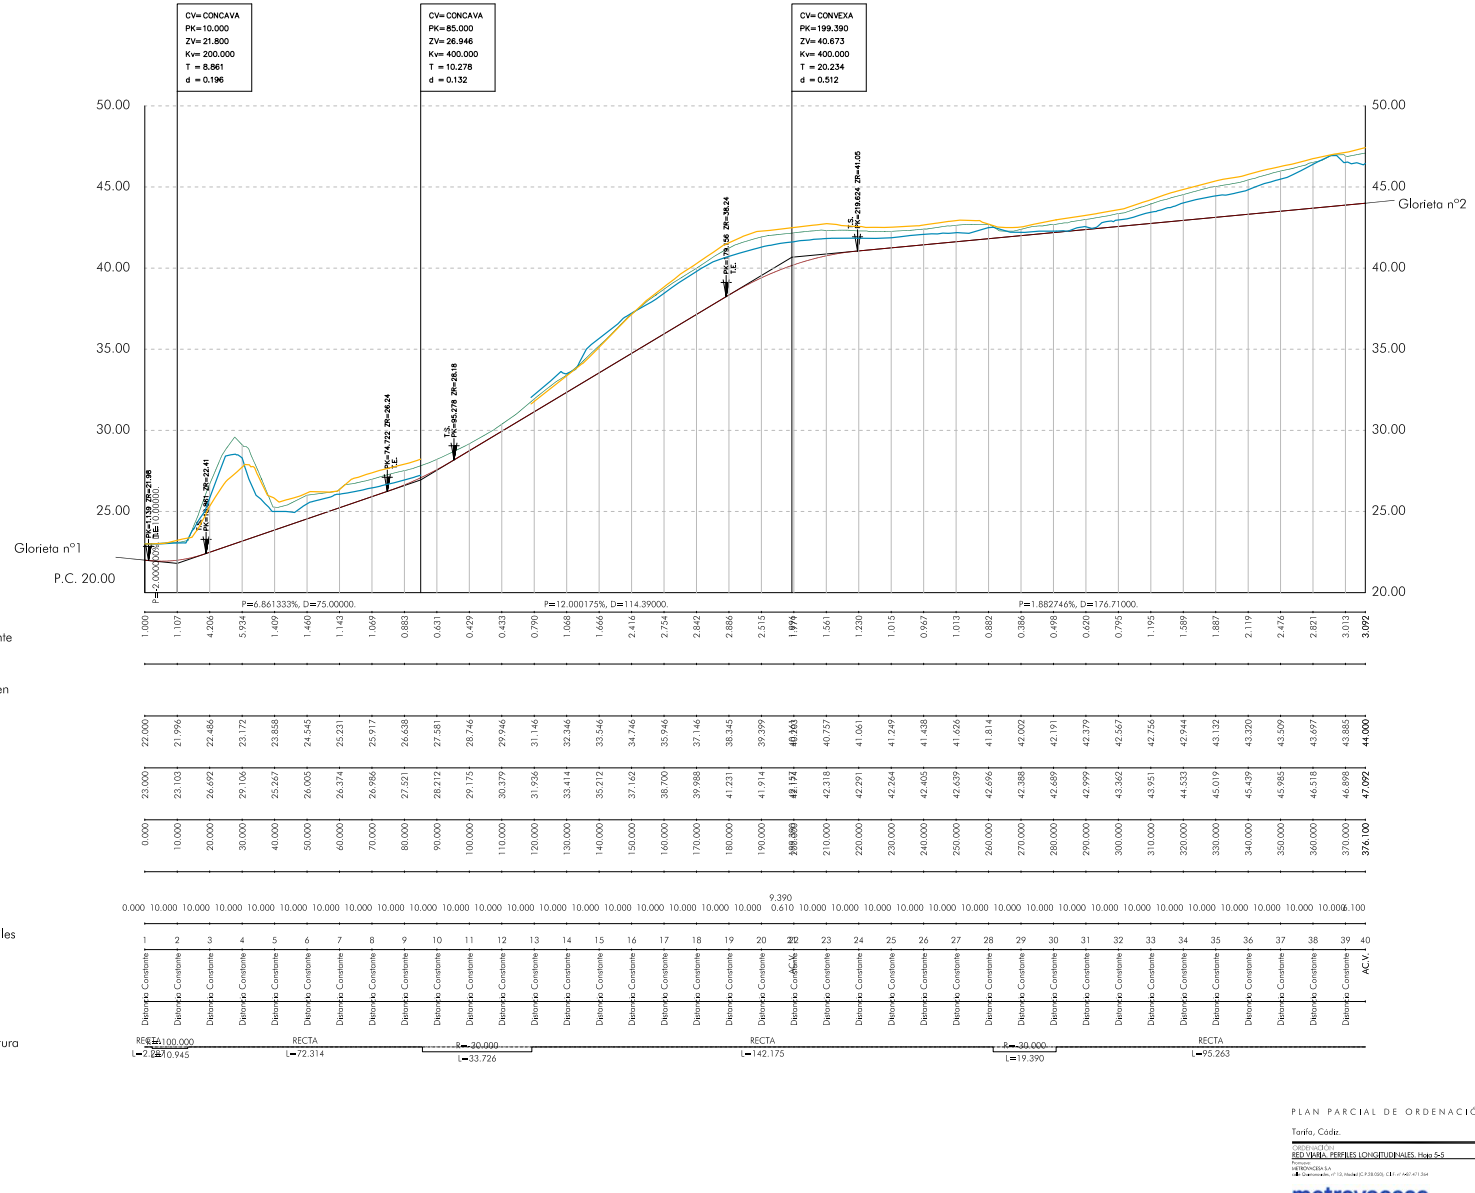

Pendientes
Cotas Rojas Desmonte
Cotas Rojas Terraplen
Cotas de Rasante
Cotas de Terreno
Distancias a Origen
Distancias Parciales
Numeracion de Perfiles
Codigos
Diagrama de Curvatura

PERFIL TERRENO NATURAL
PERFIL TERRENO MODIFICADO
PERFIL TERRENO HANGEN DERECHO
PERFIL TERRENO HANGEN IZQUIERDO

PLAN PARCIAL DE ORDENACIÓN DEL SECTOR SUS-TA-02 "ALBACERADO"
Título, Código: 04.3
FECHA: 2022-12-12
REVISIÓN: 01
METROVACESA
IA

Puede verificar la integridad de este documento consultando la url:

Código Seguro de Validación 22111ce26b4e479890b9b50cbb78702001

Url de validación <https://sede.aytotarifa.com/validador>

Metadatos Origen: Origen administración Estado de elaboración: Original




Firma 1 de 1

SECRETARIO GENERAL.DILIGE NCIA.- Aprobado definitivamente por acuerdo de pleno de fecha 20.12.2022.

Antonio Aragón Román

22/12/2022

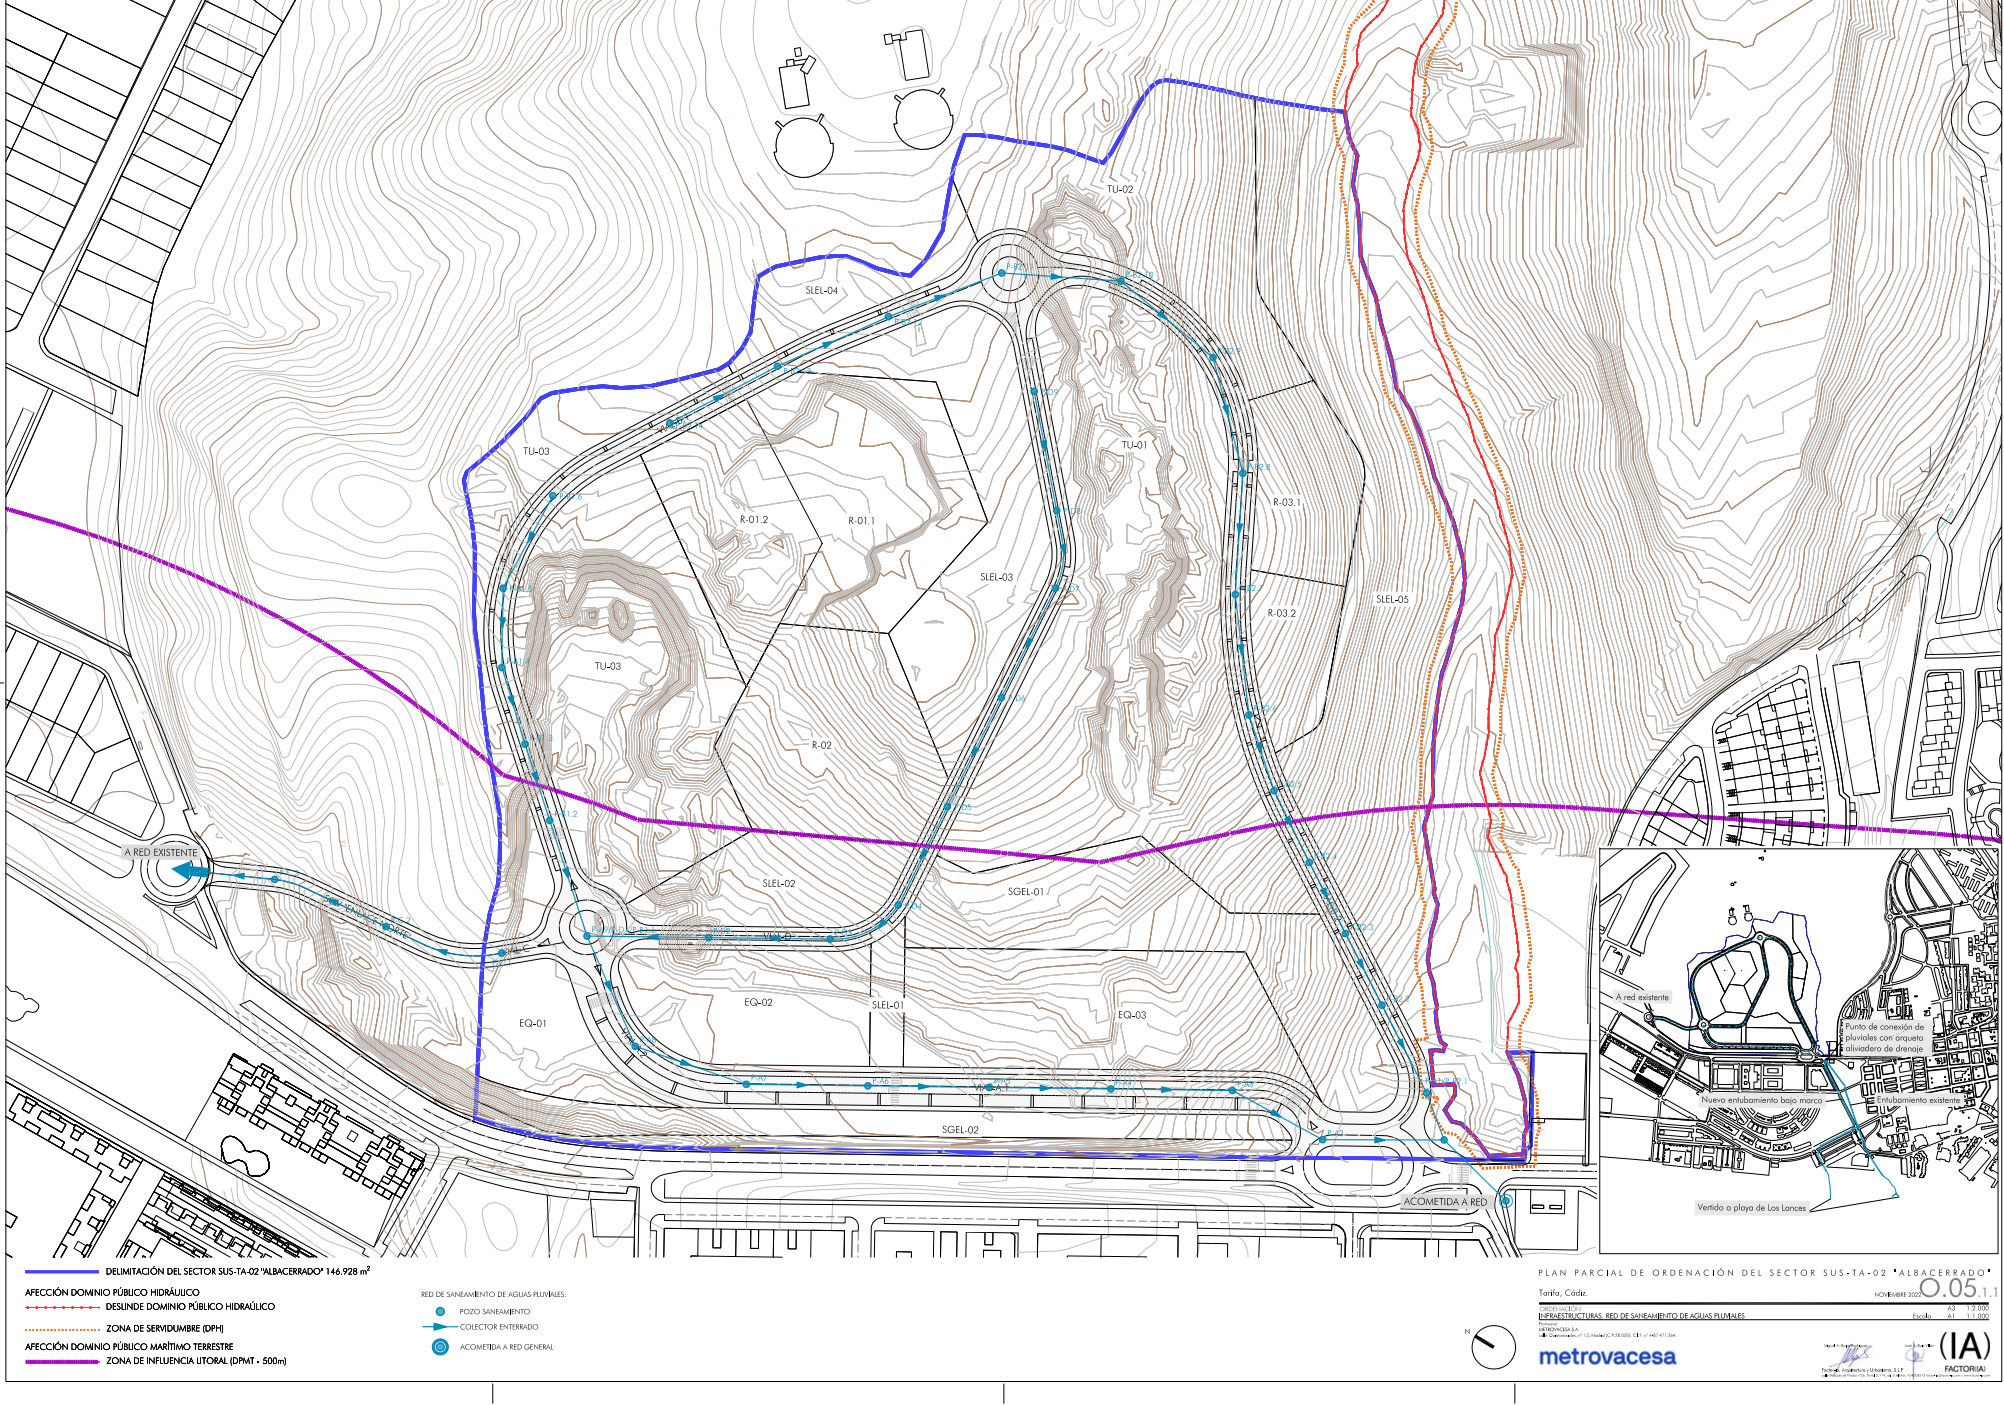

Firma 1 de 1

Antonio Aragón
Román

22/12/2022

SECRETARIO
GENERAL.DILIGE
NCIA.- Aprobado
definitivamente
por acuerdo de
Pleno de fecha
20.12.2022.



Puede verificar la integridad de este documento consultando la url:

Código Seguro de Validación 22111ce26b4e479890b9b50cbb78702001

Url de validación <https://sede.aytotarifa.com/validador>

Metadatos Origen: Origen administración Estado de elaboración: Original

