


Firma 1 de 1

Antonio Aragón Román

SECRETARIO GENERAL.DILIGE NCIA.- Aprobado definitivamente por acuerdo de pleno de fecha 20.12.2022.

22/12/2022

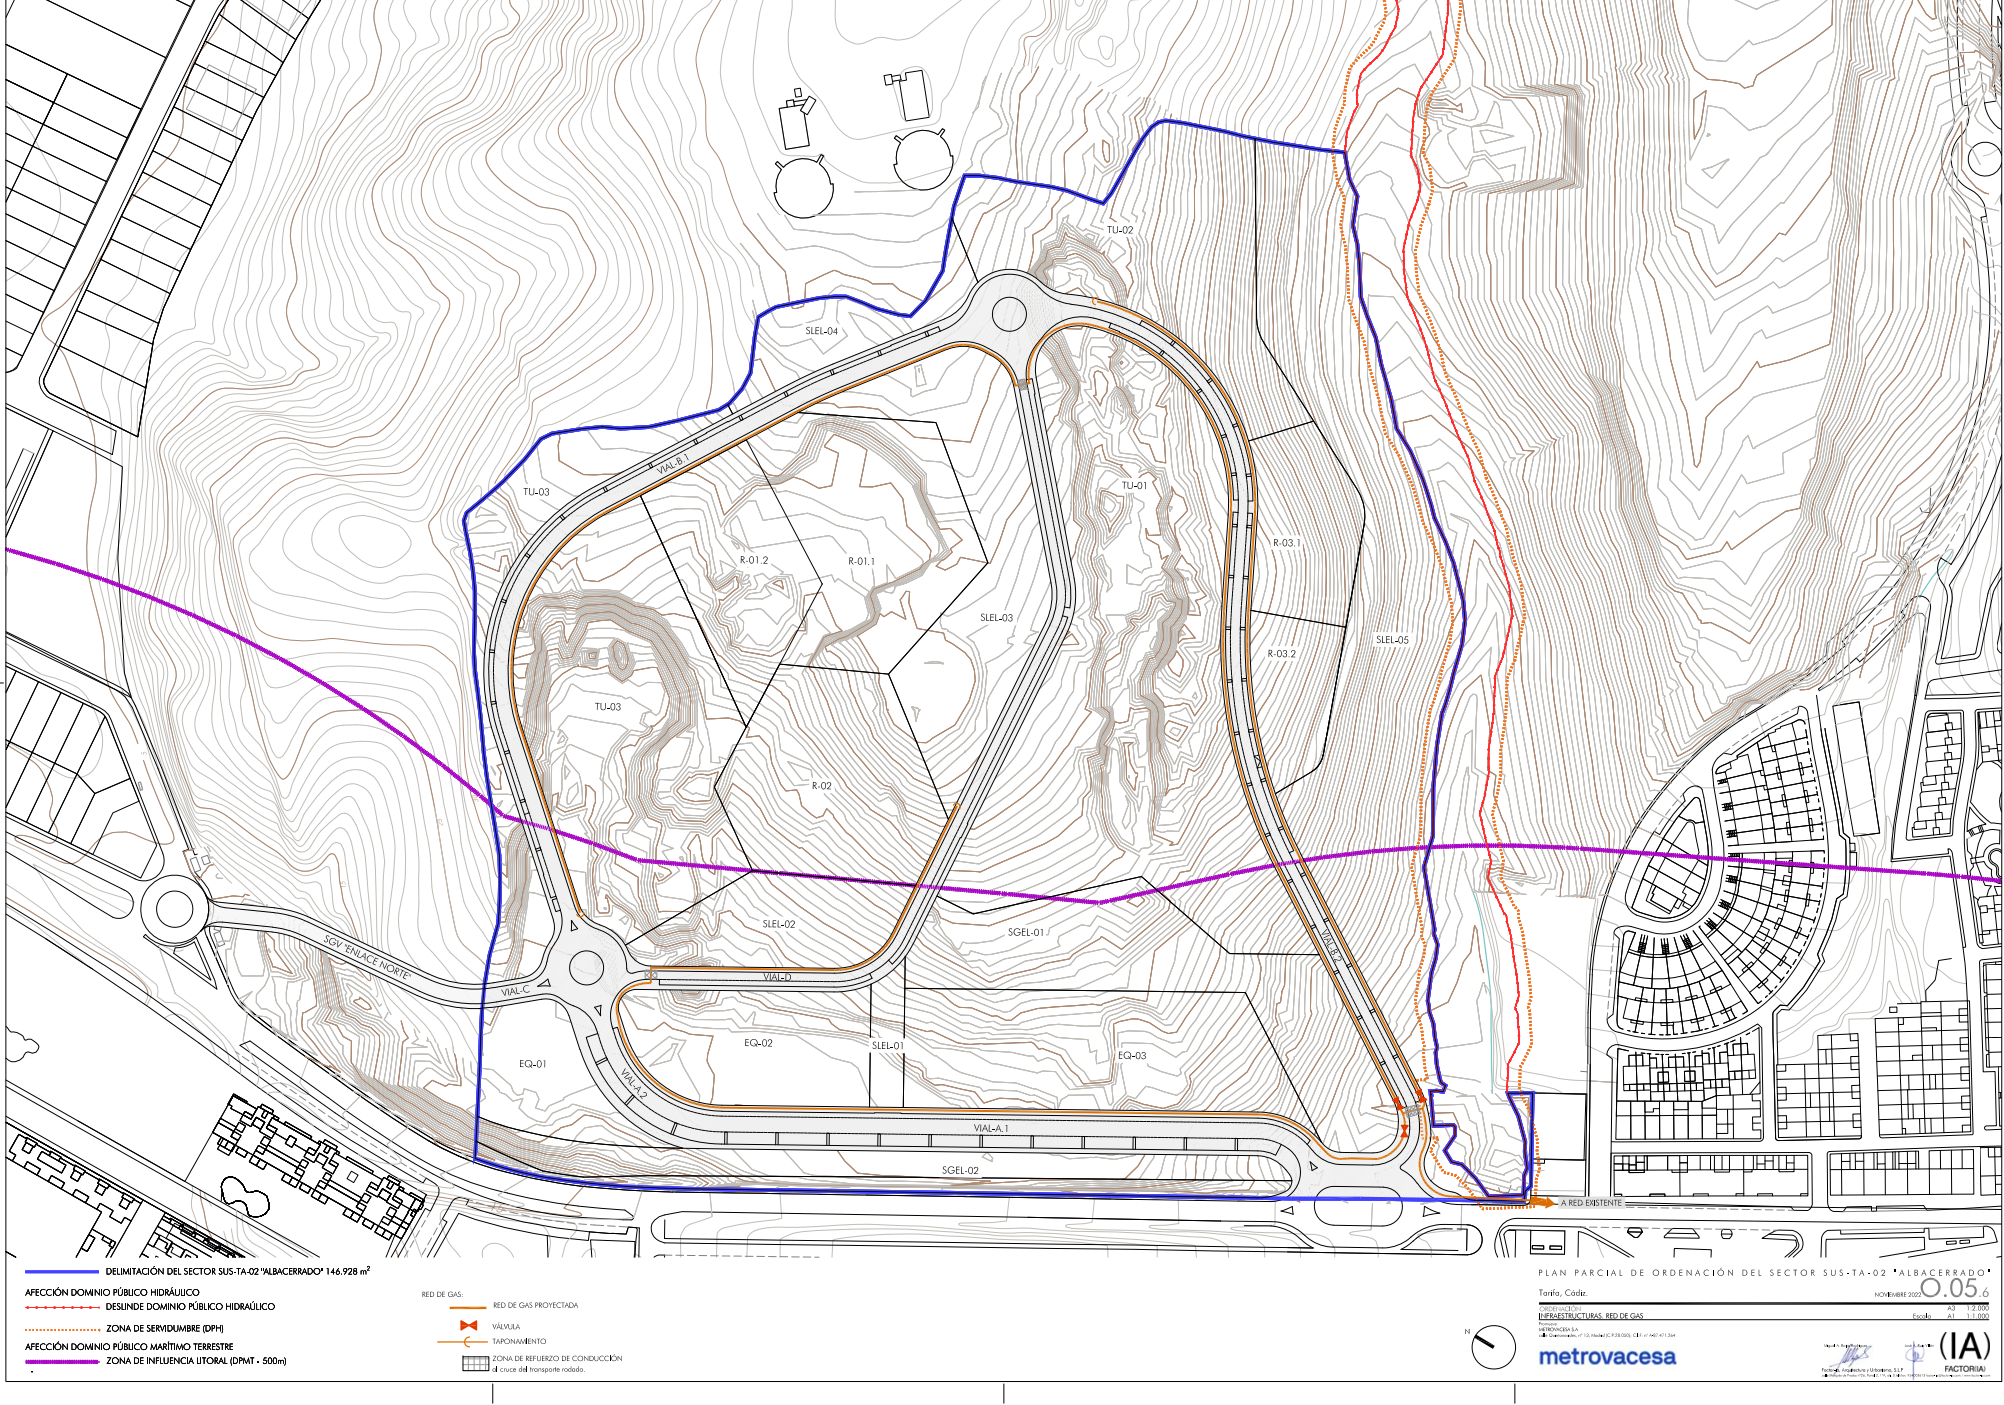

Puede verificar la integridad de este documento consultando la url:

Código Seguro de Validación

22111ce26b4e479890b9b50cbb78702001

Url de validación

<https://sede.aytotarifa.com/validador>

Metadatos


Origen: Origen administración Estado de elaboración: Original

Firma 1 de 1

Antonio Aragón Román

SECRETARIO GENERAL.DILIGE NCIA.- Aprobado definitivamente por acuerdo de pleno de fecha 20.12.2022.

22/12/2022

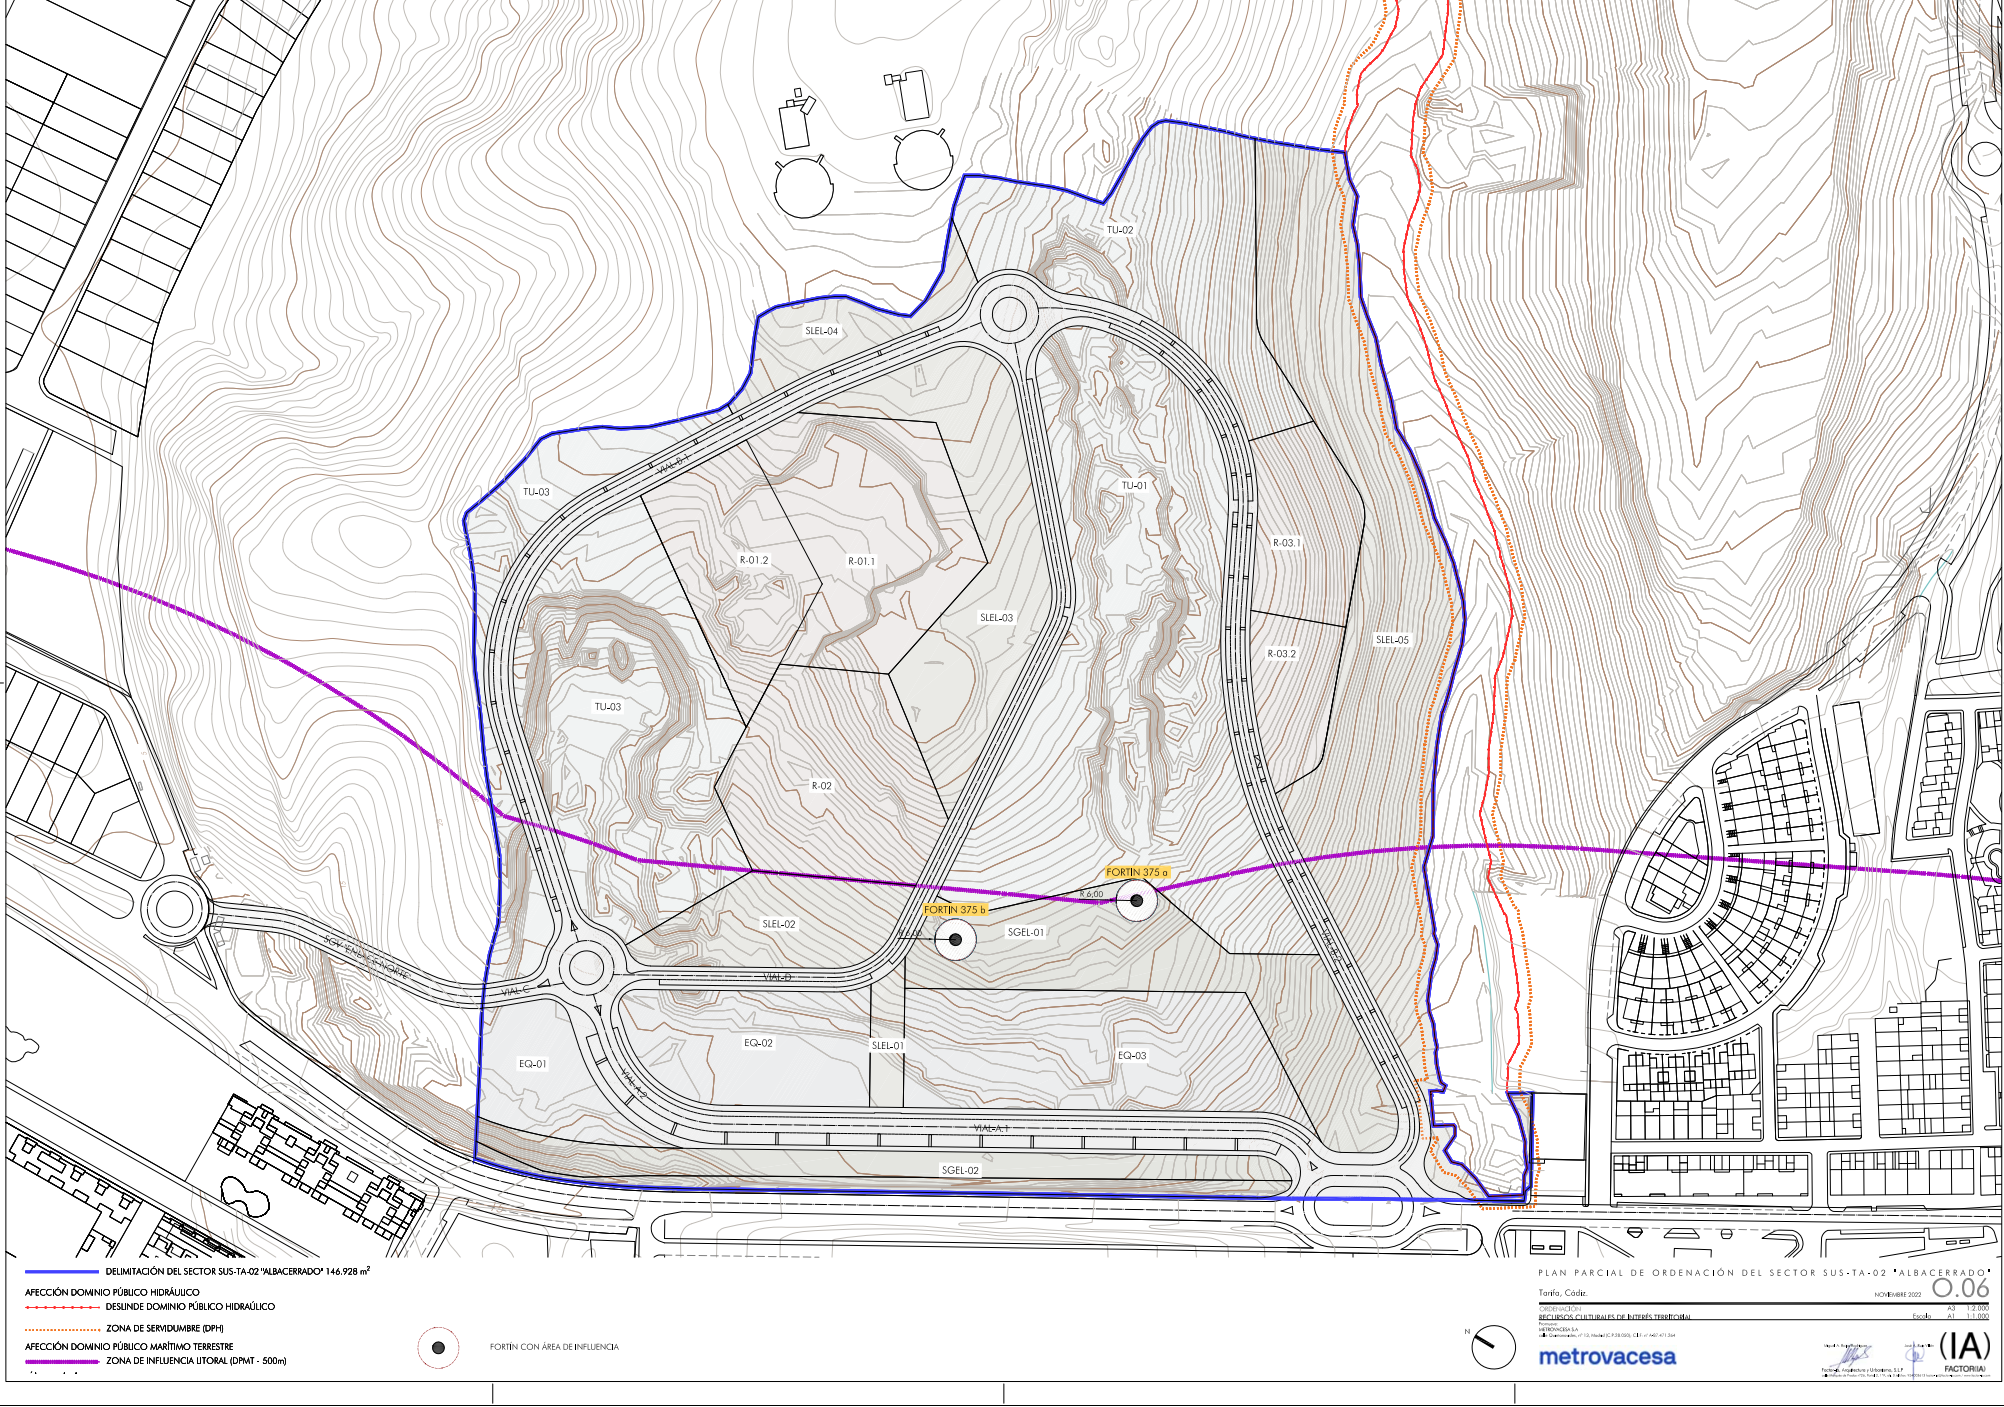

Puede verificar la integridad de este documento consultando la url:

Código Seguro de Validación

22111ce26b4e479890b9b50cbb78702001


Url de validación

<https://sede.aytotarifa.com/validador>

Metadatos


Origen: Origen administración Estado de elaboración: Original

- CONDICIÓN CON CALLE BATALLA DEL SALADO
- VIARIO PRINCIPAL + VIARIO SECUNDARIO
- SGV "ENLACE NORTE"
- SGEL-02 BATALLA DEL SALADO
- SLEL-01
- EQUIPAMIENTOS 01-02-03
- DESMONTAJE DE LÍNEA DE MEDIA TENSIÓN (L.M.T.)
- PARCELAS LUCRATIVAS NETAS

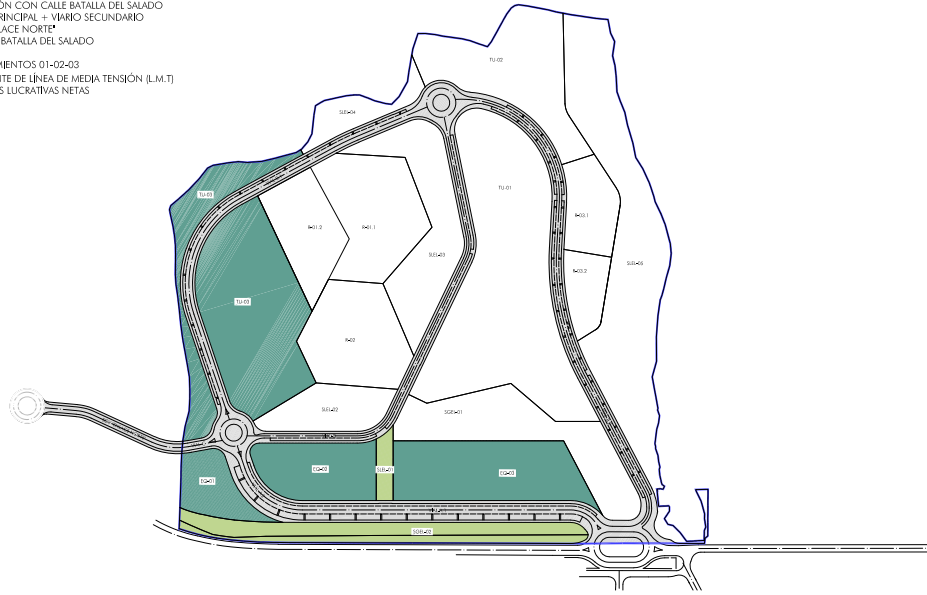


FASE 2. COLMATACIÓN PRIMER ANILLO

- FASE 2 DE LA EDIFICACIÓN
- PROYECTO DE ACCESIBILIDAD
- TRASLADO DEPÓSITOS
- SLEL-02-03-04

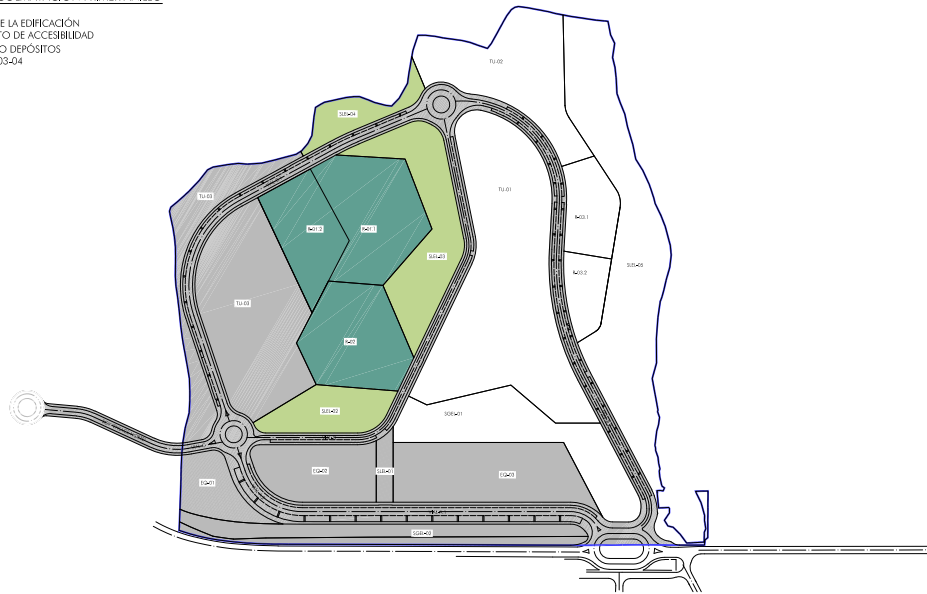

FASE 3. COLMATACIÓN SEGUNDO ANILLO

- FASE 3 DE LA EDIFICACIÓN
- SGEL-01 FORTINES
- SLEL-05 VAGUADA

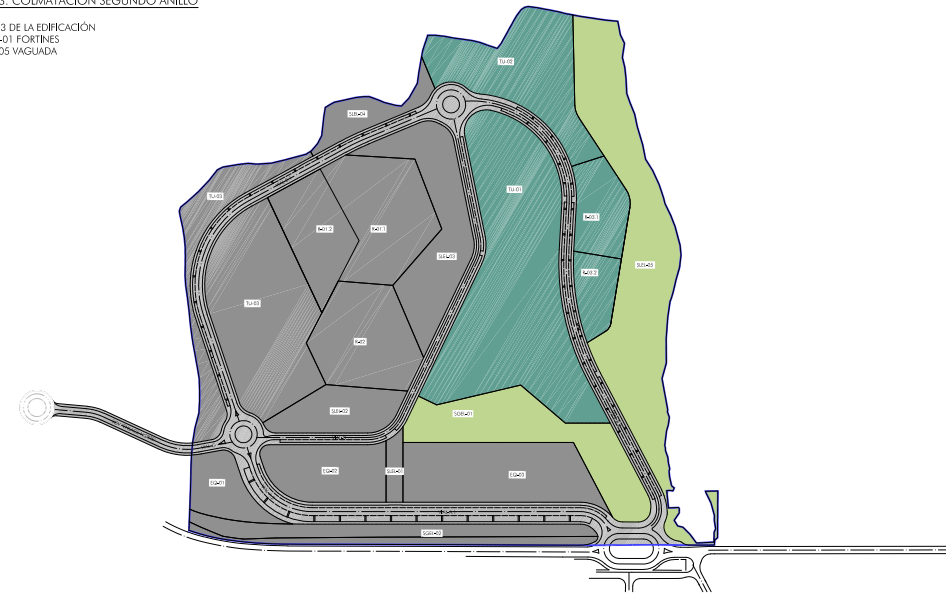

PLAN PARCIAL DE ORDENACIÓN DEL SECTOR SUS-TA-02 "ALBACERRADO"

Tarifa, Código: 0.07
 Fecha: 15/05/2022
 Escala: 1:2.500

PLAN DE ETAPAS
 1. DIAGNÓSTICO
 2. PLAN DE ORDENACIÓN
 3. PLAN DE EJECUCIÓN
 4. PLAN DE MONITORIZACIÓN

metrovacesa

IA FACTORIA

Proyecto de Ordenación del Sector SUS-TA-02 "ALBACERRADO"

Proyecto de Ordenación del Sector SUS-TA-02 "ALBACERRADO"

Puede verificar la integridad de este documento consultando la url:

Código Seguro de Validación 22111ce26b4e479890b9b50cbb78702001

Url de validación <https://sede.aytatarifa.com/validador>

Metadatos Origen: Origen administración Estado de elaboración: Original





SECRETARIO GENERAL.DILIGE NCIA.- Aprobado definitivamente por acuerdo de pleno de fecha 20.12.2022.

22/12/2022

Antonio Aragón Román

Firma 1 de 1

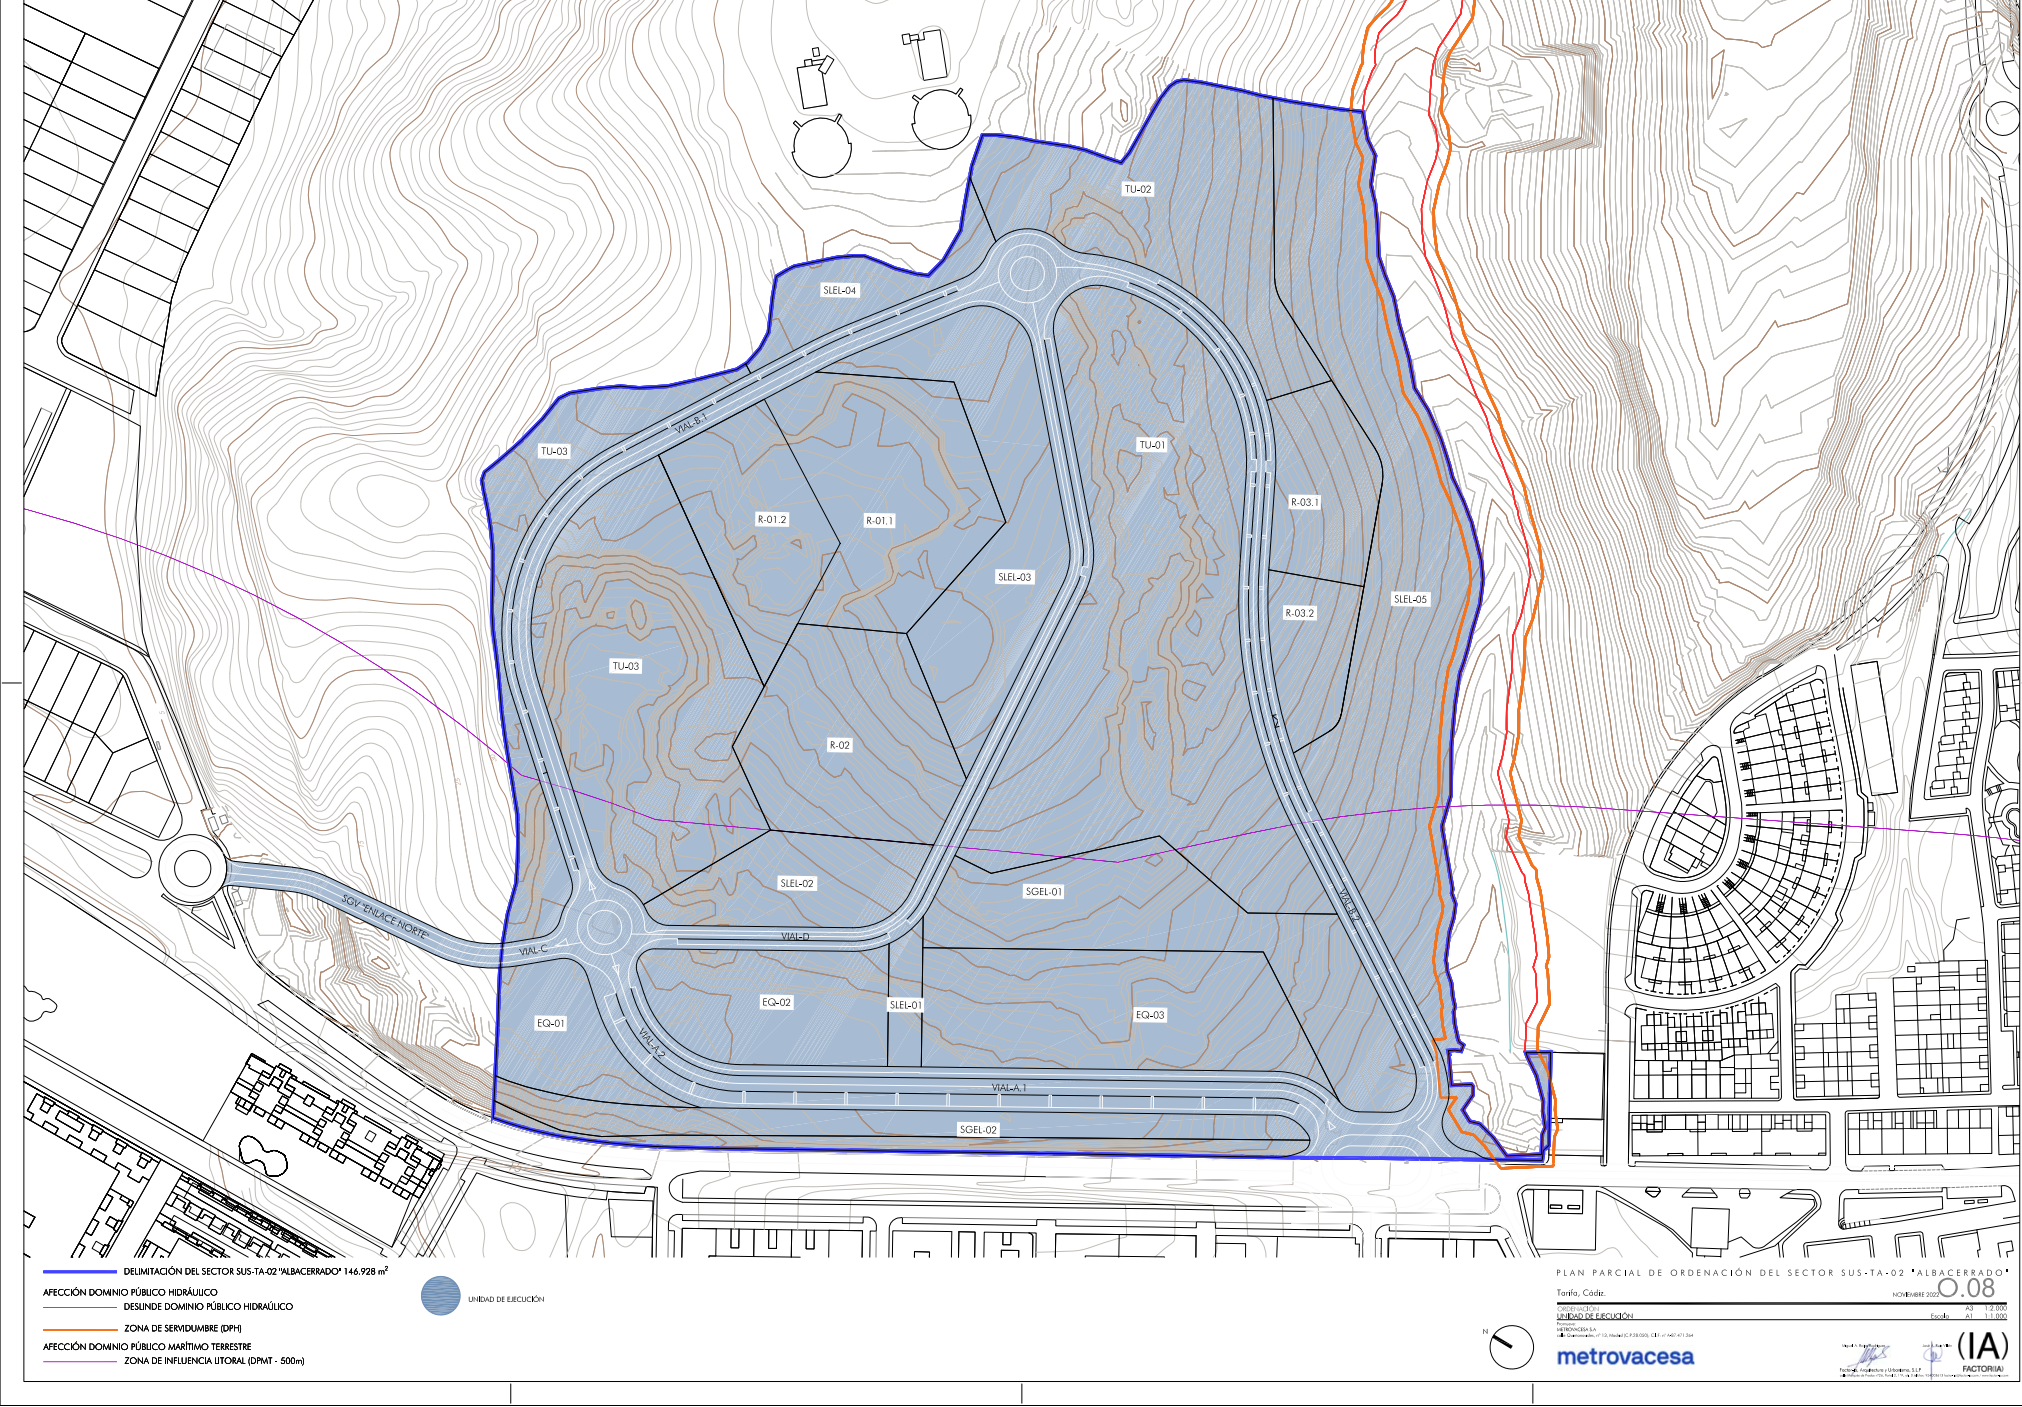

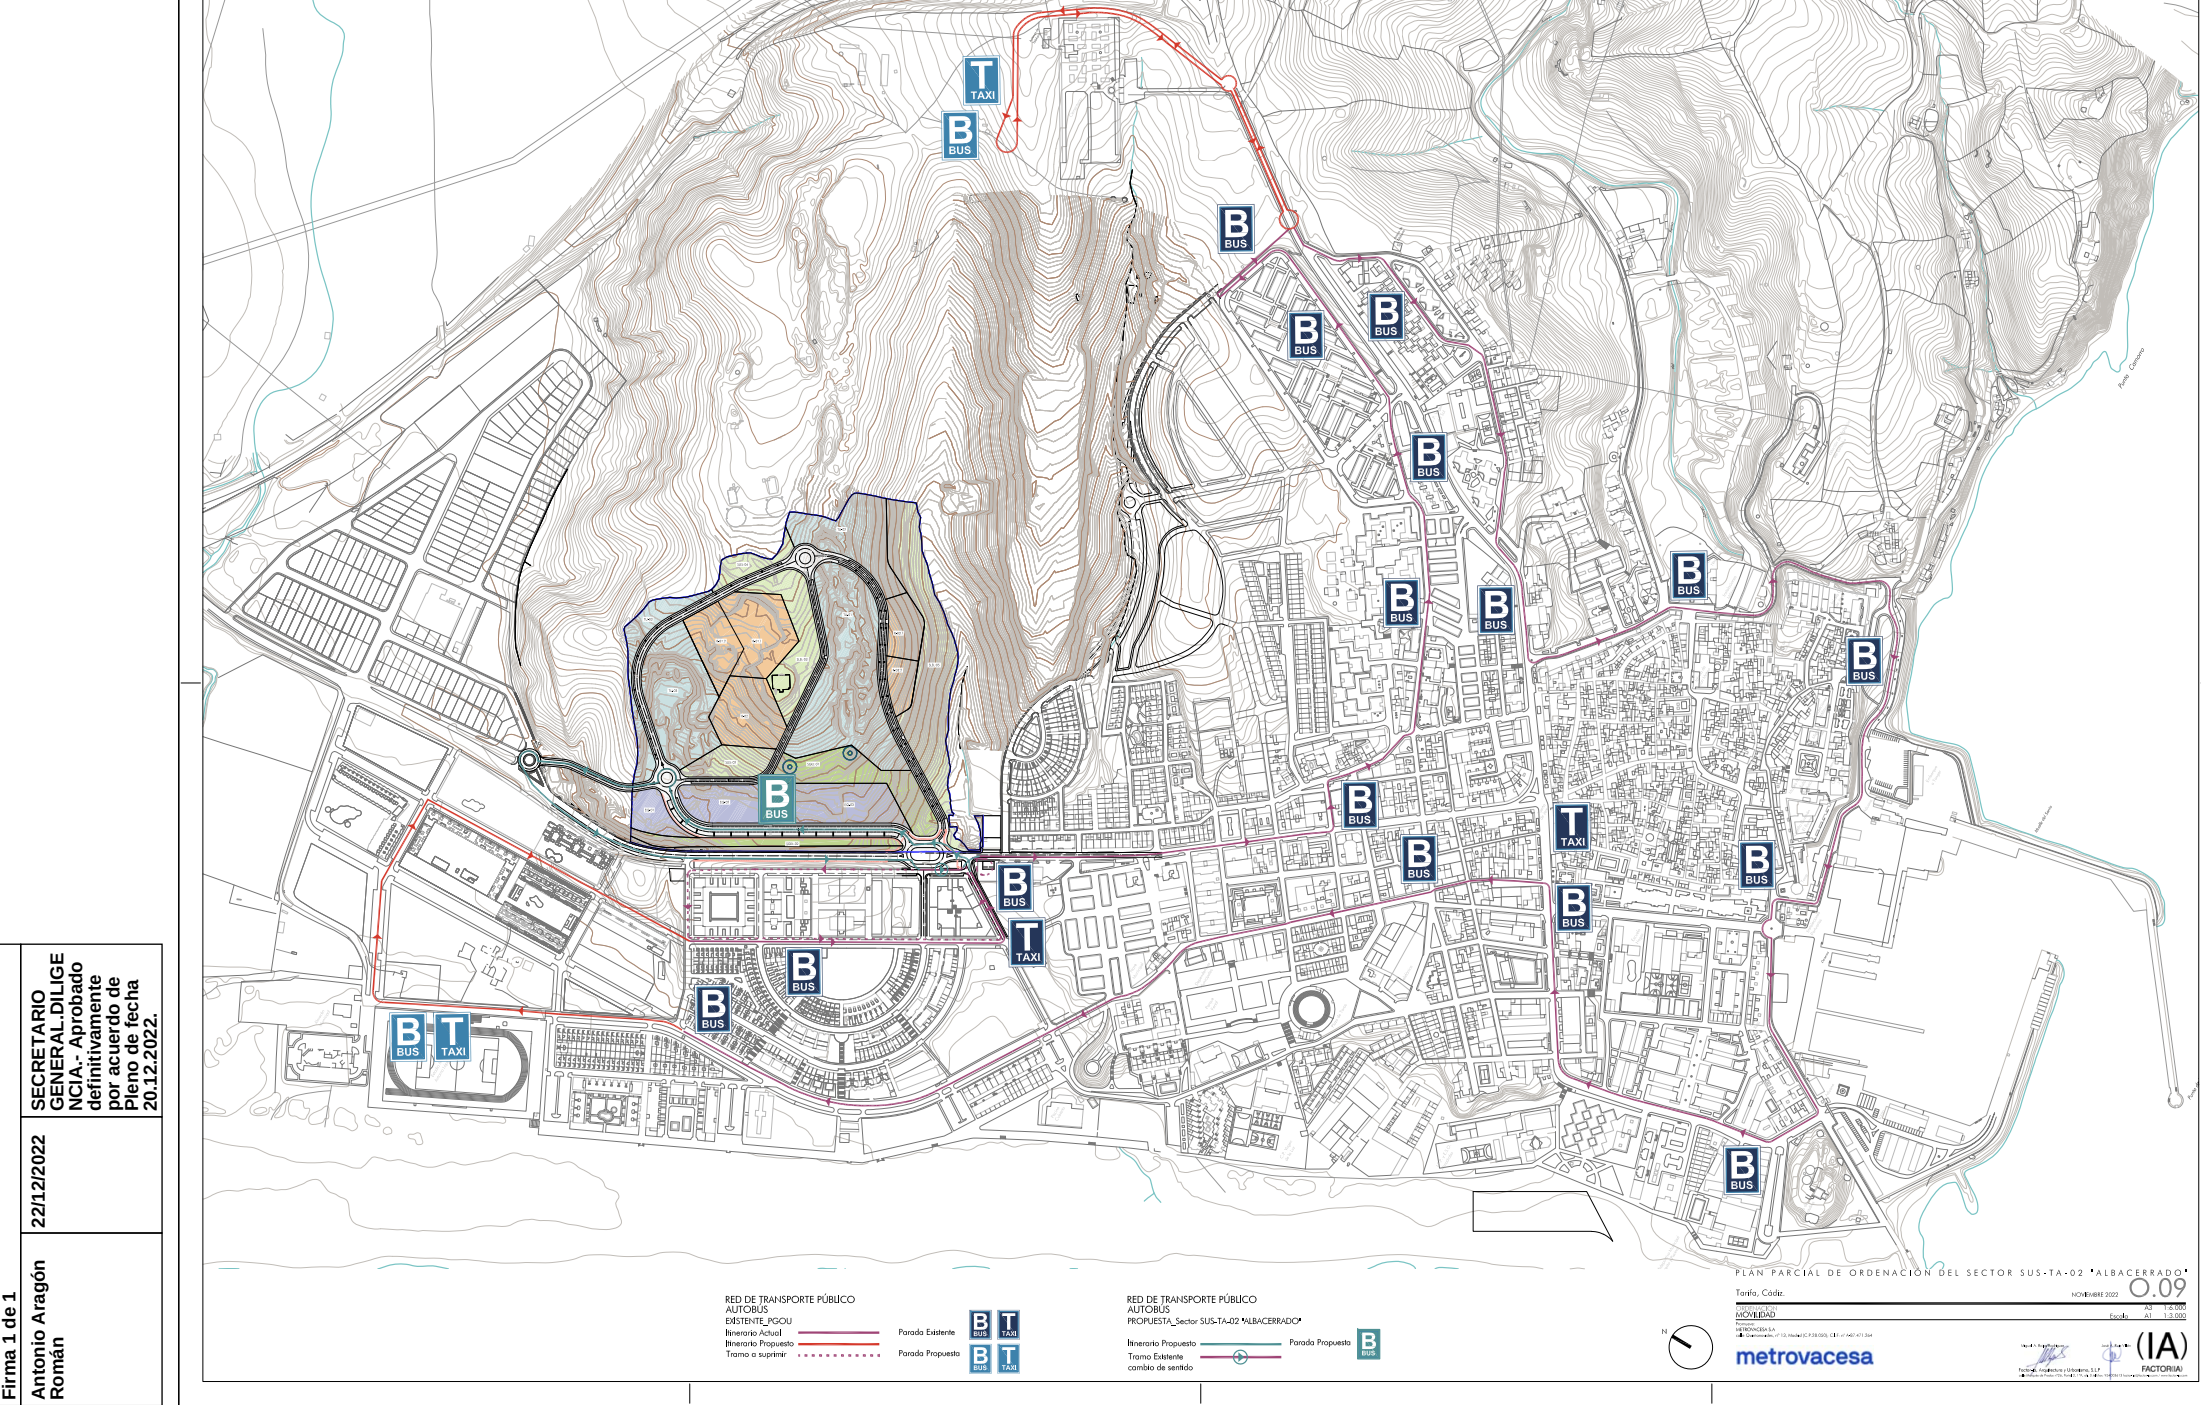

RED DE TRANSPORTE PÚBLICO
AUTOBUS
EXISTENTE_PSOU
Itinerario Actual
Itinerario Propuesto
Tramo a suprimir



RED DE TRANSPORTE PÚBLICO
AUTOBUS
PROPUESTA_Sector SUS-TA-02 *ALBACERRADO*
Itinerario Propuesto
Tramo Existente
cambio de sentido



metrovacasa

PLAN PARCIAL DE ORDENACIÓN DEL SECTOR SUS-TA-02 *ALBACERRADO*
Título, Código: 0.09
NOVEDAD
Escala: 1:50,000
Fecha: 13/09/2022
IA FACTORIA



Puede verificar la integridad de este documento consultando la url:

Código Seguro de Validación 22111ce26b4e479890b9b50cbb78702001

Url de validación <https://sede.aytotarifa.com/validador>

Metadatos Origen: Origen administración Estado de elaboración: Original

