

Escala 1/5.000

Escala 1/15.000

PROMOTOR
JOSÉ R. VÁZQUEZ FERNÁNDEZ


CONSULTOR: AUTOR DEL DOCUMENTO

RAFAEL MARTÍNEZ FUENTES
GDO. EN BIOLOGÍA

ESCALA: VARIAS
FECHA: OCTUBRE DE 2022

TÍTULO DEL ESTUDIO:
ESTUDIO AMBIENTAL PARA LA SOLICITUD DE AUTORIZACIÓN APARCAMIENTO DE LA ESCUELA - CHIRINGUITO DE PLAYA DE VALDEVAQUEROS, T. M. DE TARIFA (CÁDIZ).
TÍTULO DEL PLANO: EMPLAZAMIENTO SOBRE ORTOFOTOGRAFÍA PNOA

Nº PLANO: 2
HOJA 1 DE 1

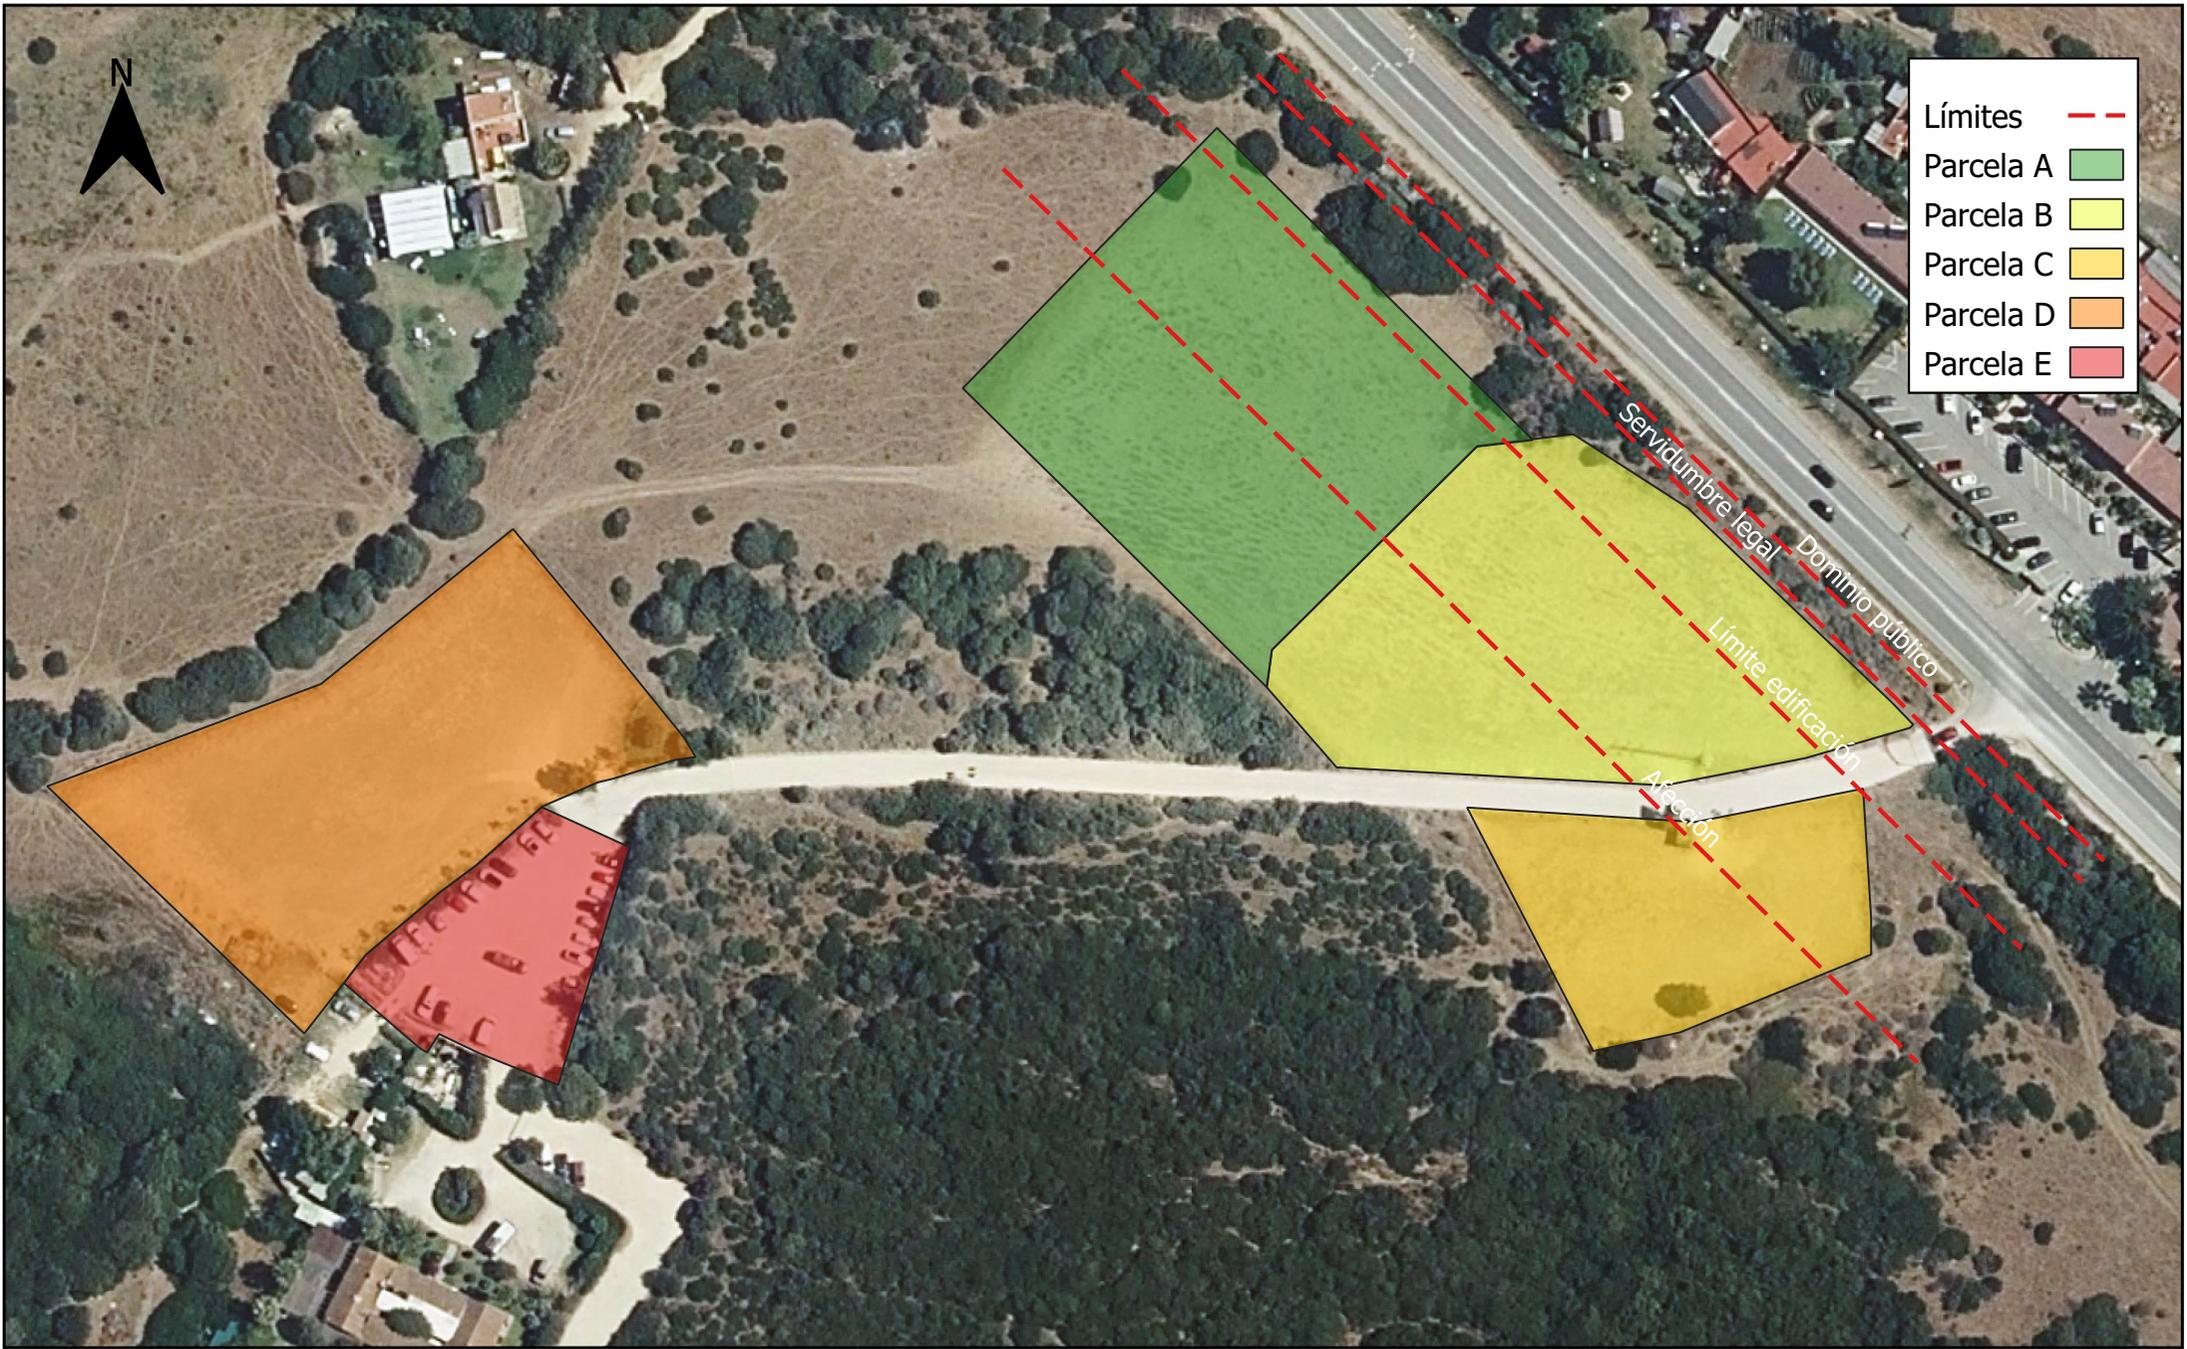

- Límites - - -
- Parcela A ■
- Parcela B ■
- Parcela C ■
- Parcela D ■
- Parcela E ■

PROMOTOR
 JOSÉ R. VÁZQUEZ FERNÁNDEZ


CONSULTOR: AUTOR DEL DOCUMENTO

 RAFAEL MARTÍNEZ FUENTES
 GDO. EN BIOLOGÍA

ESCALA: 1/1250
 FECHA: OCTUBRE DE 2022

TÍTULO DEL ESTUDIO:
 ESTUDIO AMBIENTAL PARA LA SOLICITUD DE AUTORIZACIÓN APARCAMIENTO DE LA ESCUELA - CHIRINGUITO DE PLAYA DE VALDEVAQUEROS, T. M. DE TARIFA (CÁDIZ).
 TÍTULO DEL PLANO: TOGRÁFICO ACTUAL

Nº PLANO: 3
 HOJA 1 DE 2

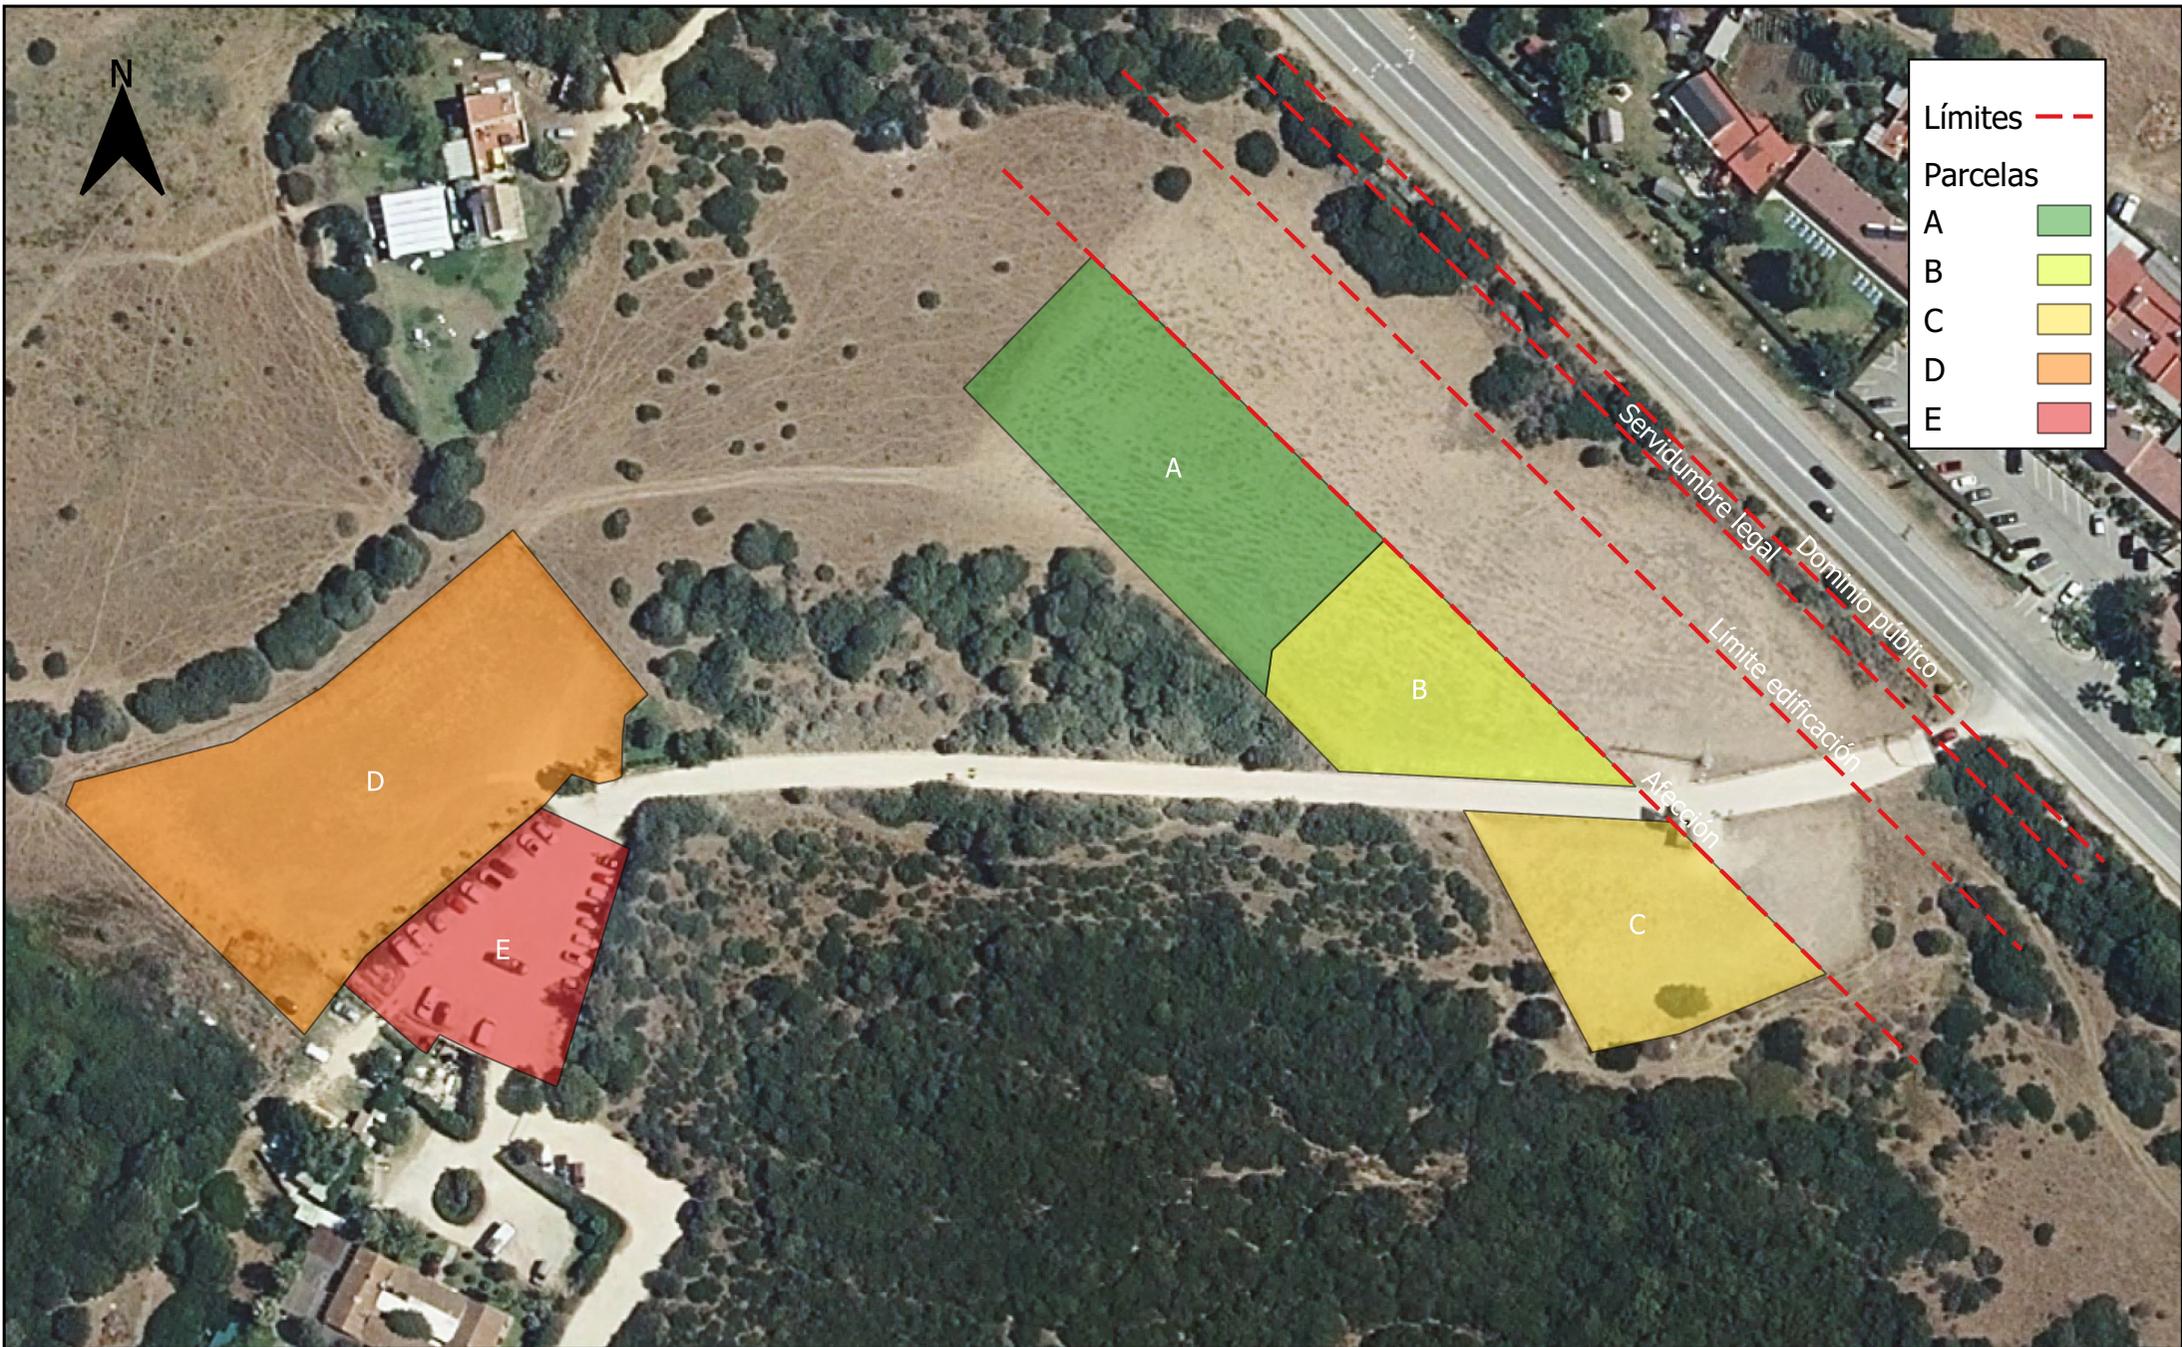

Límites	---
Parcelas	
A	
B	
C	
D	
E	

PROMOTOR
JOSÉ R. VÁZQUEZ FERNÁNDEZ

CONSULTOR: AUTOR DEL DOCUMENTO

RAFAEL MARTÍNEZ FUENTES
GDO. EN BIOLOGÍA

ESCALA: 1/1250
FECHA: OCTUBRE DE 2022

TÍTULO DEL ESTUDIO:
ESTUDIO AMBIENTAL PARA LA SOLICITUD DE AUTORIZACIÓN APARCAMIENTO DE LA ESCUELA - CHIRINGUITO DE PLAYA DE VALDEVAQUEROS, T. M. DE TARIFA (CÁDIZ).
TÍTULO DEL PLANO: TOGRÁFICO MODIFICADO

Nº PLANO: 4
HOJA 2 DE 2